საპროექტო ტერიტორია



პროექტის დასახელება:

მრავალფუნქციური შენობა (სანტ. კომპ.)

ნახაზი:

სიტუაციური გეგმა

დამკვეთი:	მასშტაბი	1:2000
	ფურცელი	ა - 005
შპს "ჯითი ინვესტი" ს/კ 405123691	ფურცლები	55
	სტადია	მ.პ.

მისამართი:

ქალაქი თბილისი, გამზირი გურამიშვილი №28

შპს "ჯითი ინვესტი"

თანამდებობა	გვარი	ხელმოწერა
დირექტორი	ი ბარქაია	
მთ. არქიტექტორი	თ. მელანია	
არქიტექტორი	გ. ჯვარცხელია	
კონსტრუქტორი	ზ. სილაგაძე	

ტოპოგრაფიული გეგმა

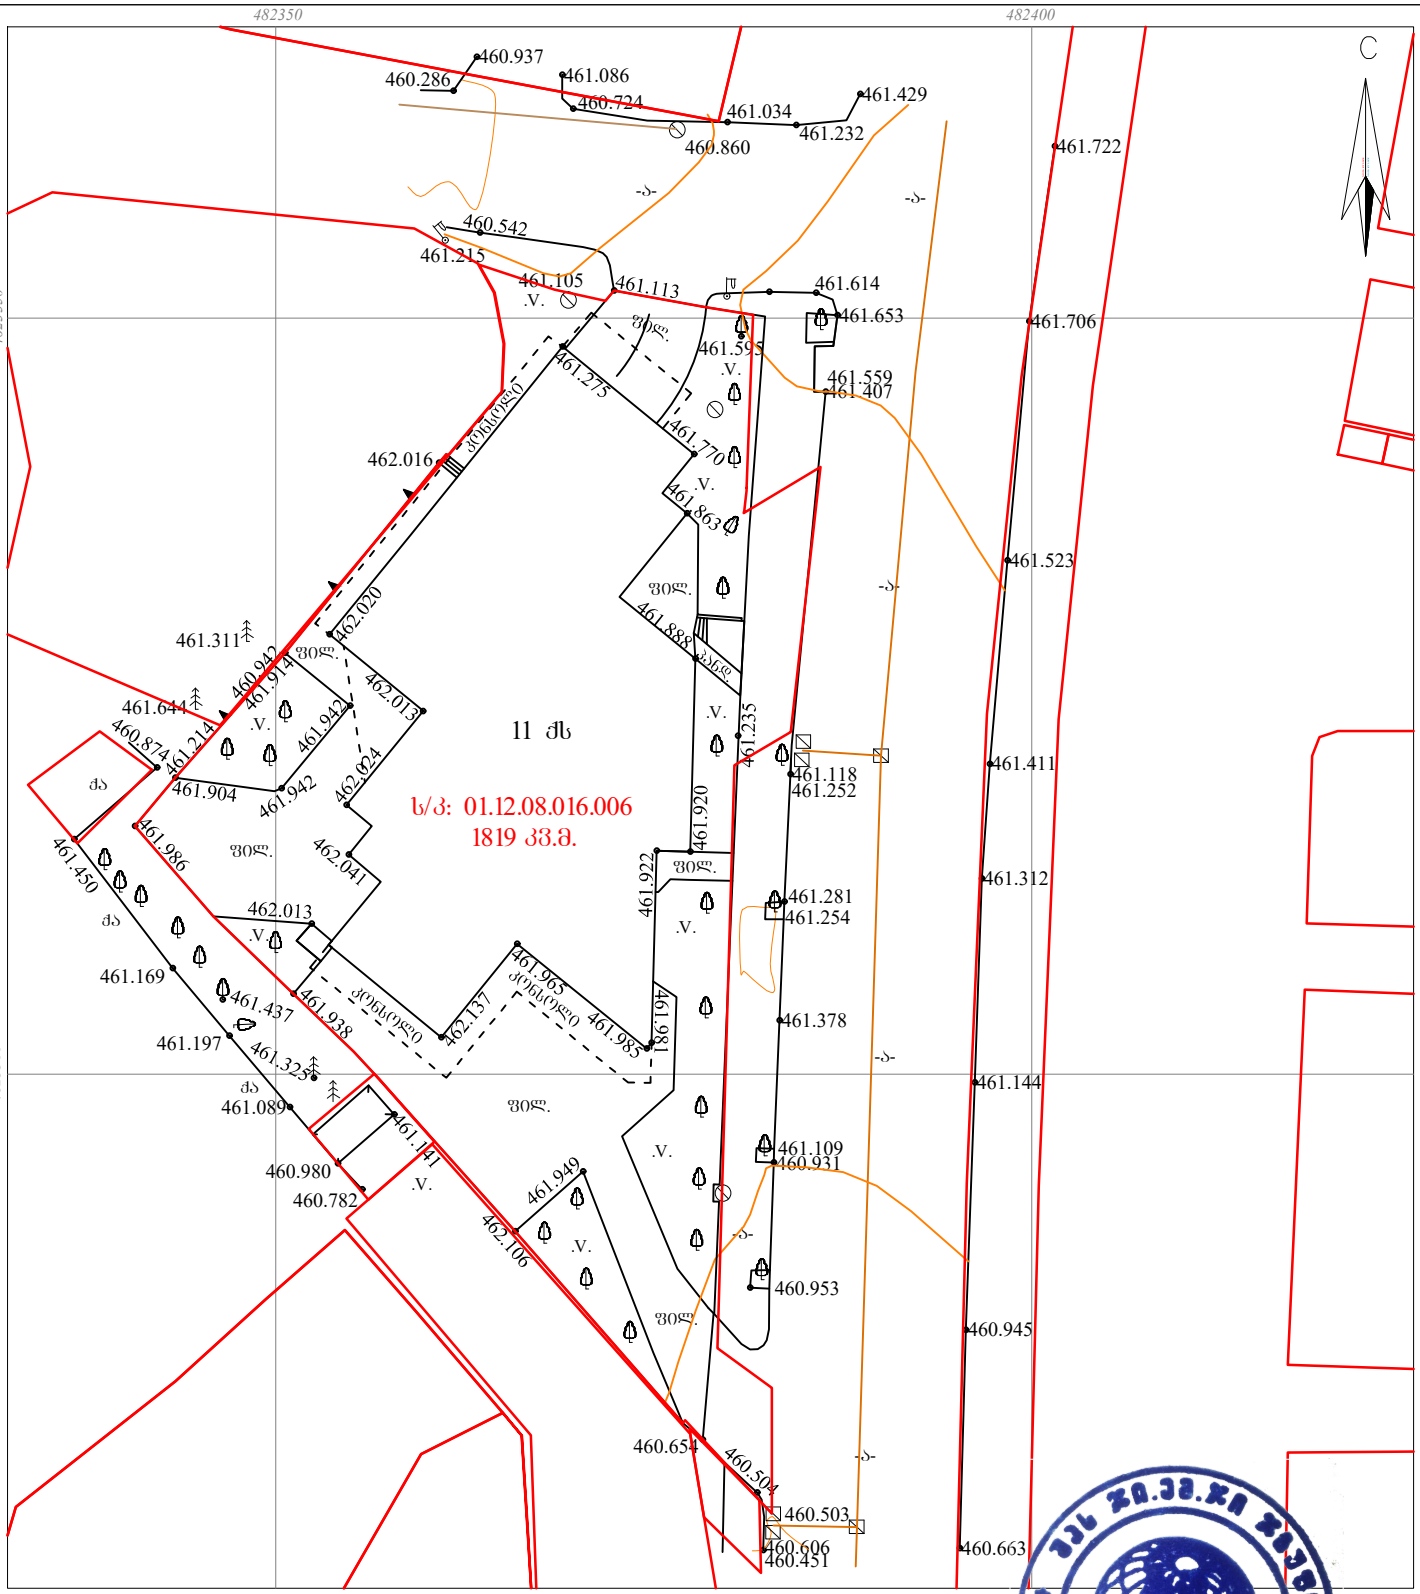

მისამართი: ქალაქი თბილისი, ბურამიშვილის ბაზრის №28

ს/კ: 01.12.08.016.006 1819 კვ.მ.

პირობითი აღნიშვნები

ძს	საცხ. შენობა	ხის ღობე	წ — წყალგაყვანილობა
ან	არასაცხ. შენობა	ლობე	გ — გაზი
	ფარდული	ქვის კედელი	კ — კანალიზაცია
	შშენებარე შენობა	კედელი	სან — სანიაღვრე
	სატრანსფორ. ჯიხური	ფლატე	კშ — კავშირგაბმულობა
	ხეები	რკინიგზა	ელ. ქსელები
	გარე განათება	სამგზავალურეო ჭები	გაბმობა
		ელ. გადამცემი ხაზი	თბ

1) მიწის სამუშაოების შესრულებისას შეატყობინეთ კომუნიკაციის წარმომადგენლებს

შპს G.M.G Group
ს/კ: 400246998
საქართველო, ქალაქი თბილისი, ბურამიშვილის ბაზრის №28-ის მიმდებარე ტერიტორია
დ. ბურამიშვილის ბაზრ. №12ა, ბოქაული №5ა, №14ა.
მობ: (+995) 598 39 08 05;
(+995) 598 105 105;
ელ. ფოსტა: g.m.g-group@yandex.com

დირექტორი:		გ. მოსულიშვილი
აზომა/დახაზა:		
დამკვეთი:		შპს ჯითი ინვესტი
მასშტაბი: 1:500		12/04/2021 წ.

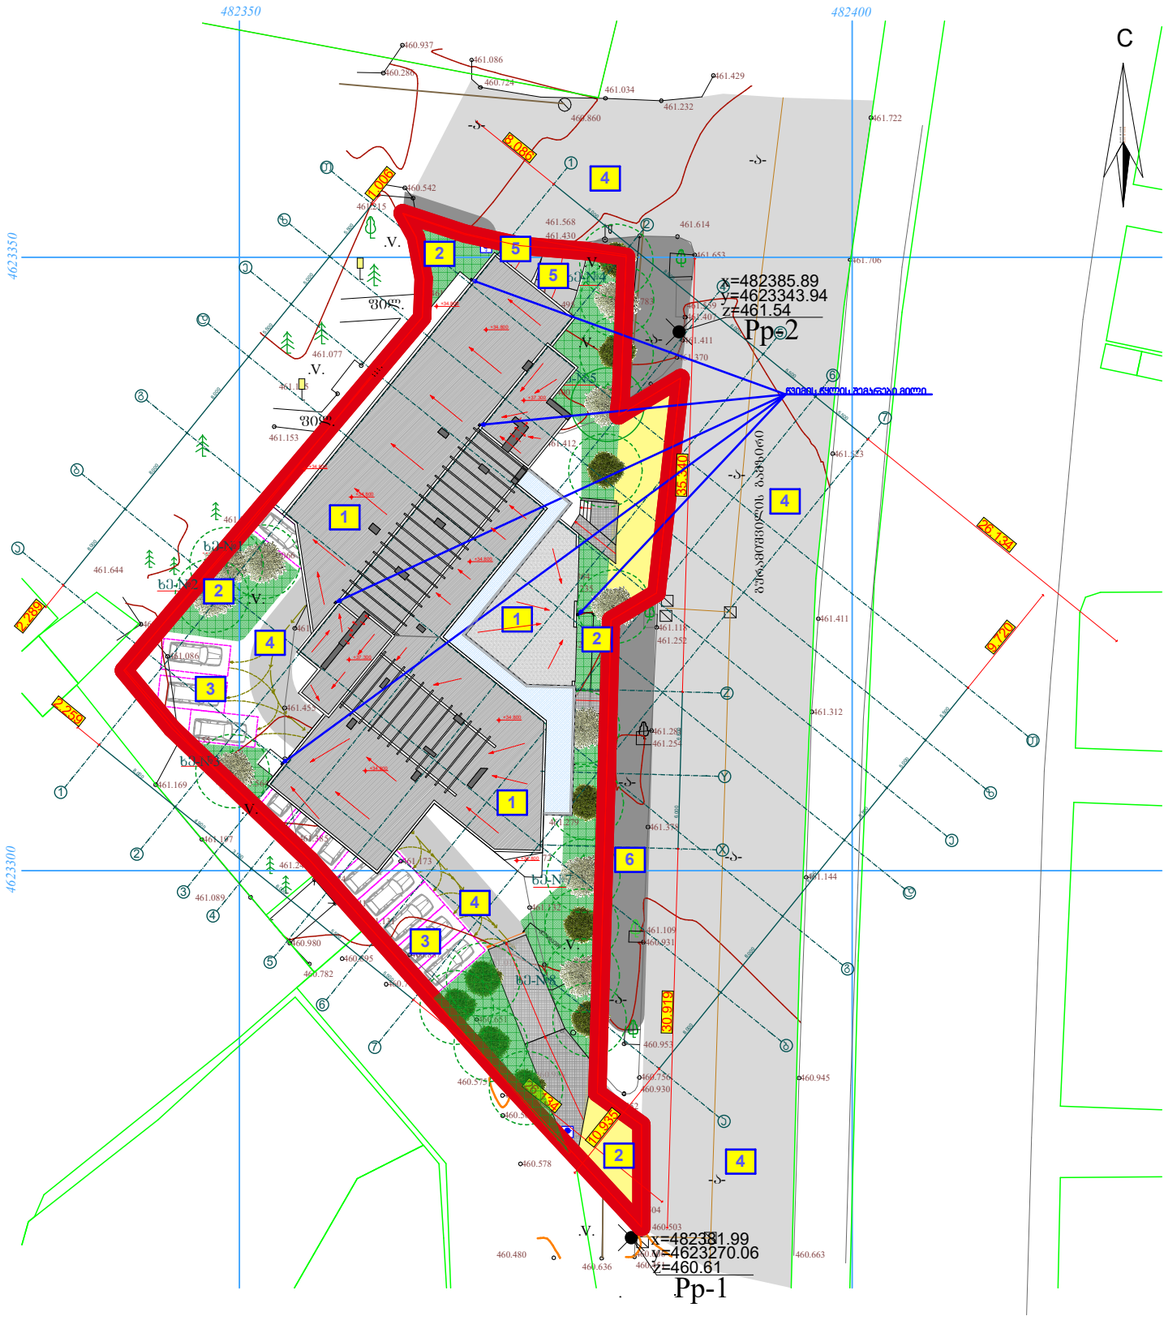

პროექტის დასახელება:

მრავალფუნქციური შენობა (სავაჭრო ობიექტი, საოფისე ფართი, საცხოვრებელი ბინები)

ნახაზი:

ტოპოგრაფიული გეგმა

დამკვეთი:	მასშტაბი	1:500
	ფურცელი	ა - 007
შპს "ჯითი ინვესტი" ს/კ 405123691	ფურცელი	55
	სტადია	მ.პ.

მისამართი:

ქალაქი თბილისი, გამზირი გურამიშვილი №28

ექსპლიკაცია:

1. სავაჭრო შენობა
2. გამწვანება
3. პარკინგი
4. საავტომობილო გზა
5. პანდუსი
6. ტროტუარი

შპს "ჯითი ინვესტი"

თანამდებობა	გვარი	ხელმოწერა
დირექტორი	ი. ბარქაია	
მთ. არქიტექტორი	თ. მალანია	
არქიტექტორი	გ. ჯვარაცხელია	
კონსტრუქტორი	ზ. სილაგაძე	