

ჭრილი 1-1 მ 1:100

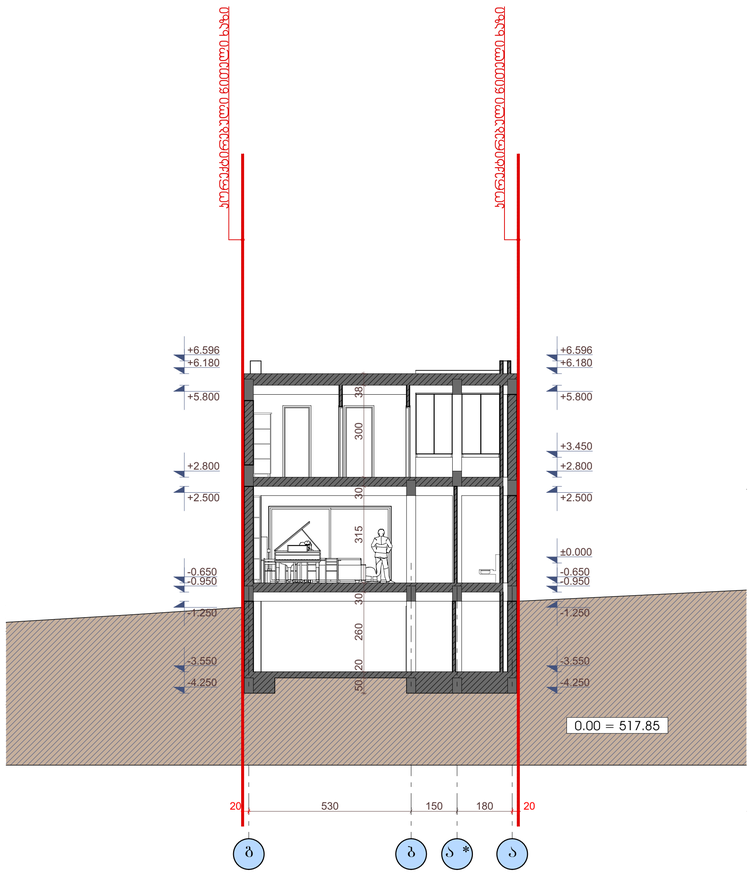

თბილისი 2020	პროექტის სახელწოდება: 1 ორბინიანი და 6 ერთბინიანი ინდივიდუალური საცხოვრებელი სახლის პროექტი	ექსპლიკაცია:	პირობითი აღნიშვნები: ქვაბული; ჯდელი; ±0.00 სიმაღლის ნიშნული; ჭრილის ხაზი; 1 დერძის ხაზი	შენიშვნები: 1. ნახაზზე საპროექტო შენობის 0.00 ნიშნული შეესაბამება აბსოლუტურ ნულს 517.85 2. ნახაზზე ზომები მოცემულია სანტიმეტრებში 3. ნახაზის ყველა ცვლილება შეთანხმებული უნდა იყოს პროექტის ავტორთან	თანამდებობა / სახელი გვარი / ხელმოწერა: დირექტორი ა.ჯაბარქალაშვილი; მთ.არქიტექტორი ა.ჯაბარქალაშვილი; არქ.შემსრულებელი ე.ნაჭყებია; არქ.შემსრულებელი თ.სიჭინავა; არქ.შემსრულებელი დ.ჯანტარია
დაკვეთა №1	დამკვეთი: შპს ცენტრალური საპარტნიორო ფონდი და მისი ნარმომადგენელი - ავირან ჯაბარქალაშვილი			ნახაზი: ჭრილი 1-1 მ 1:100	Amiran+Partners architecture | space design; საიდენტიფიკაციო კოდი 406286380
ფაილის სახელწოდება: DIGOMI HILLS.pla	მისამართი: ქ. თბილისი, სოფელი დიღომი, შერმადინის ქუჩა, N 152 . ს/კ 01.72.14.042.003				თარიღი: 16/01/2020; ფორმატი; ფურცელი №

ჭრილი 2-2 მ 1:100

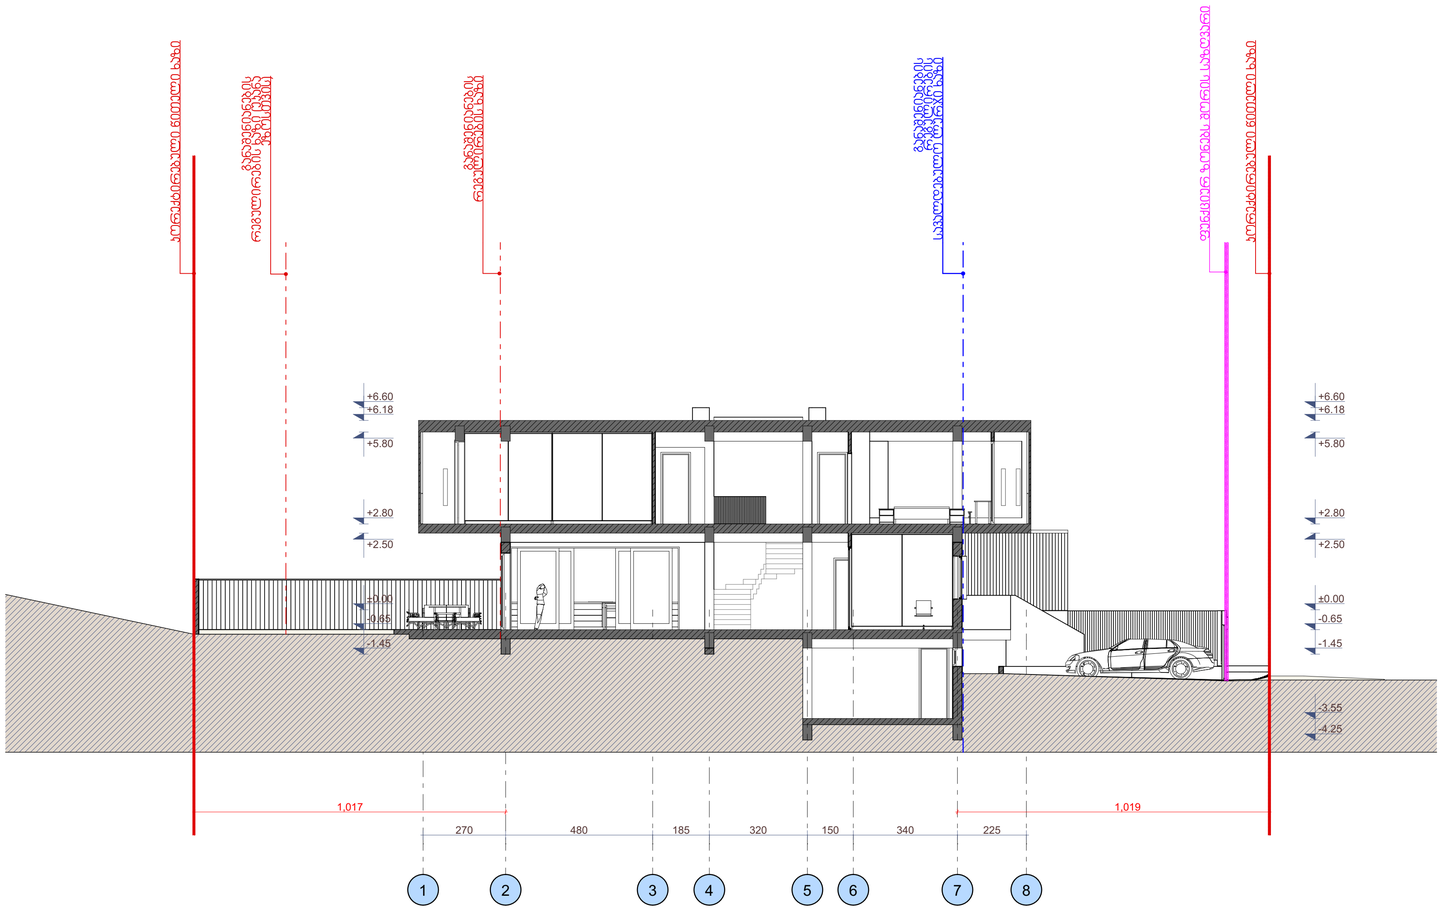

თბილისი 2020	პროექტის სახელწოდება: 1 ორბინიანი და 6 ერთბინიანი ინდივიდუალური საცხოვრებელი სახლის პროექტი	ექსპლიკაცია:	პირობითი აღნიშვნები: ჯოლონა; ჯედელი; ±0.00 სიმაღლის ნიშნული; ჭრილის ხაზი; 1 ღერძის ხაზი
დაკვეთა №1			
ფაილის სახელწოდება	დამკვეთი: შპს ცენტრალური საკარნიორო ფონდი და მისი ნარმომადგენელი - ამირან პაპარაკალაშვილი		
DIGOMI HILLS.pla	მისამართი: ქ. თბილისი, სოფელი დიღომი, შერმადინის ქუჩა, N 152 . ს/კ 01.72.14.042.003		

შენიშვნები

1. ნახაზზე საპროექტო შენობის 0.00 ნიშნული შეესაბამება აბსოლუტურ ნულს 517.85
2. ნახაზზე ზომები მოცემულია სანიმებრებში
3. ნახაზის ყველა ცვლილება შეთანხმებული უნდა იყოს პროექტის ავტორთან

ნახაზი: ჭრილი 2-2 მ 1:100

თანამდებობა	სახელი გვარი	ხელმოწერა
დირექტორი	ა.პაპარაკალაშვილი	AMIRAN
მთ.არქიტექტორი	ა.პაპარაკალაშვილი	AMIRAN
არქ.შემსრულებელი	ე.ნაჭყებია	
არქ.შემსრულებელი	თ.სიჭინავა	
არქ.შემსრულებელი	დ.ჭანტურია	

Amiran+Partners
architecture | space design

საიდენტიფიკაციო კოდი 406286380

თარიღი	ფორმატი	ფურცელი №
16/01/2020		