საძარითველო

მისამართი: ქალაქი თბილისი, ჭუჩა წინანდალი №27

ფართობი: 4767 კვ.მ. არასასოფლო-სამეურნეო საკ.კ 01.17.13.001.074

მოსარგებლე: შ.პ.ს. "ლითოტრიასია", შ.პ.ს. ლ. მანაბაძის სახელობის შრომლობიის ერთვნული ცენტრი

სიტუაციური ნახაზი

300 არაგეველების მეტრო

განყოფილების უფროსი		
მთავარი სპეციალისტი		

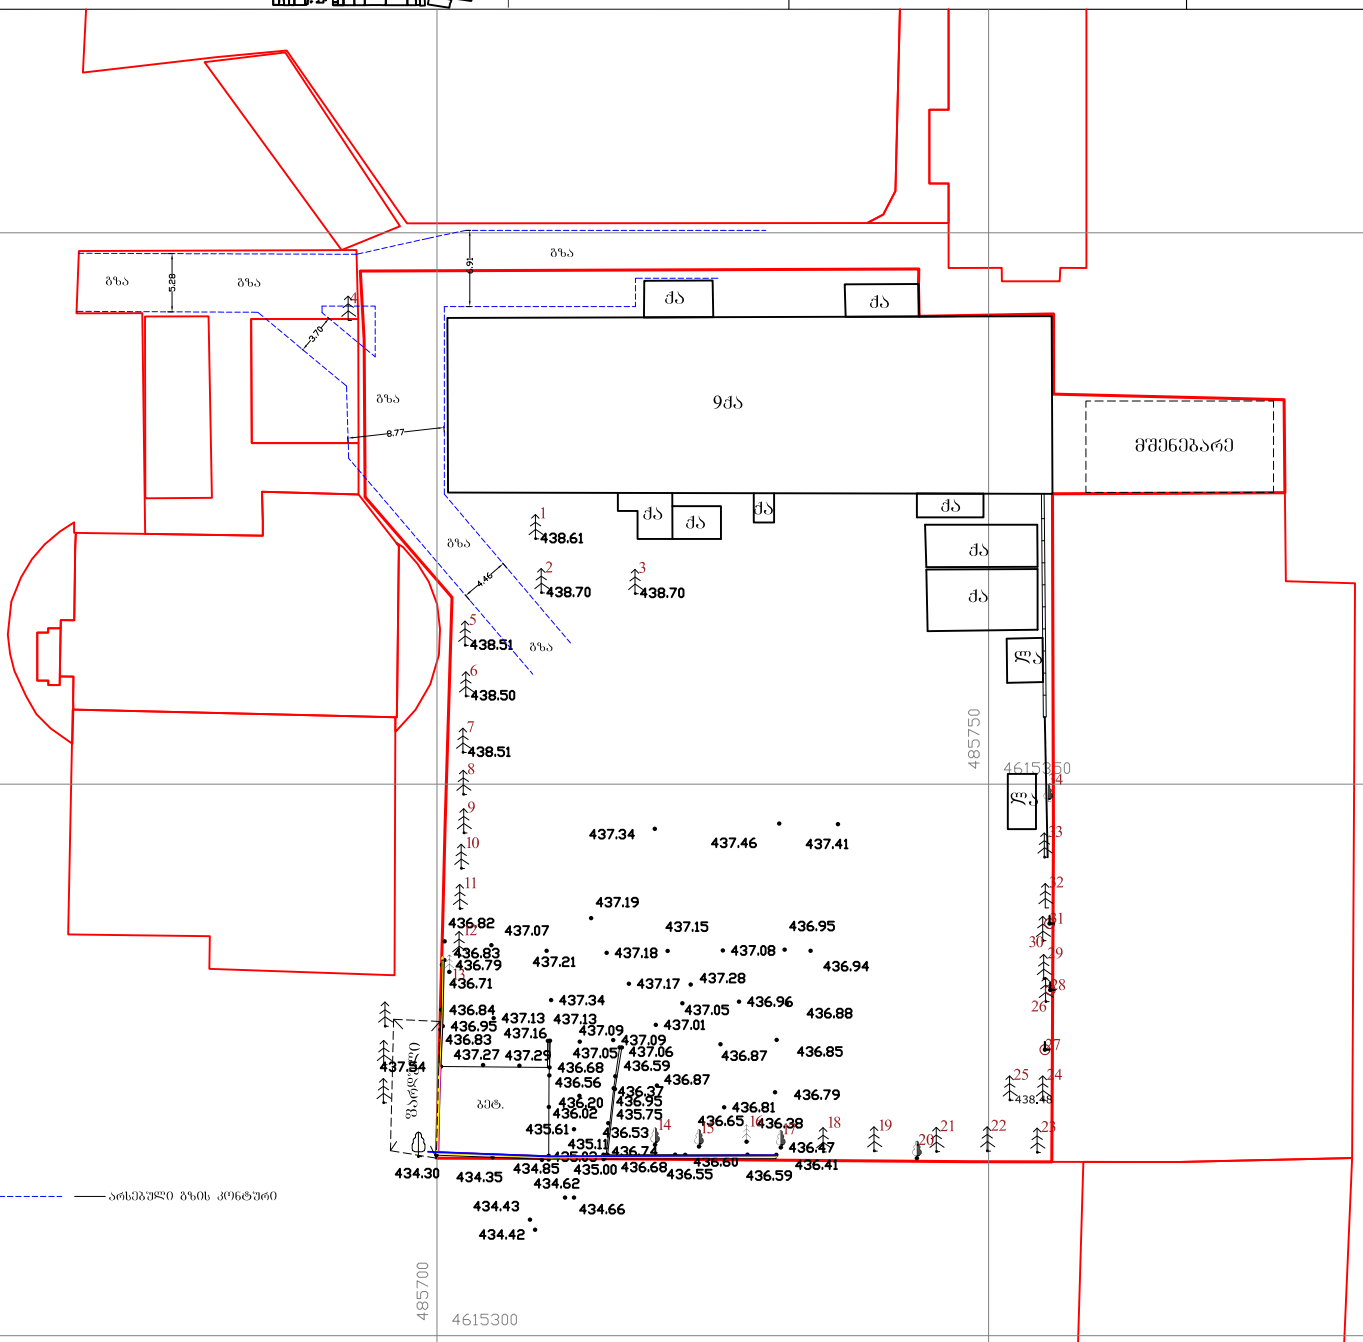

ნახაზი შესრულებულია მიწისქვეშა კომუნიკაციების გარეშე, მიწის სამუშაოების წარმოება შეათანხმეთ კომუნიკაციების წარმომადგენლებთან

ძბ საცხ. სახლი
აბ არასაცხ. სახლი
ხის ღობე
ღობე
ქვის კედელი
კედელი
ელ. გადამცემი ხაზი
სატრანსფორმატორო პუნქტი
ხეები
კუნძი
წარმლილი
მშენებარე შენობა
ბენზოგასამართი
ფლატე
რეზერვუარი
გარე განათება
სამეთვალყურეო ჭები

პირობითი აღნიშვნები

წ	წყალგაყვანილობა		გაზი
კ	კანალიზაცია		ელ. ძაბვები
სხ	სანიაღვრე	gT	გათბობა
კბ	კაშირგაბმულობა		დრენაჟი

შ.პ.ს. "ფიორსი"		
დირექტორი		ი. სახრნიო
შემსრულებელი		ხ. შალიბაშვილი
დამკვეთი		
მ. 1:500		17.11.2020 წ.

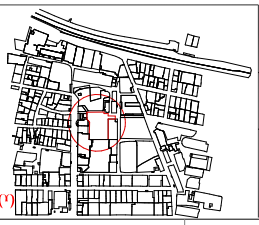

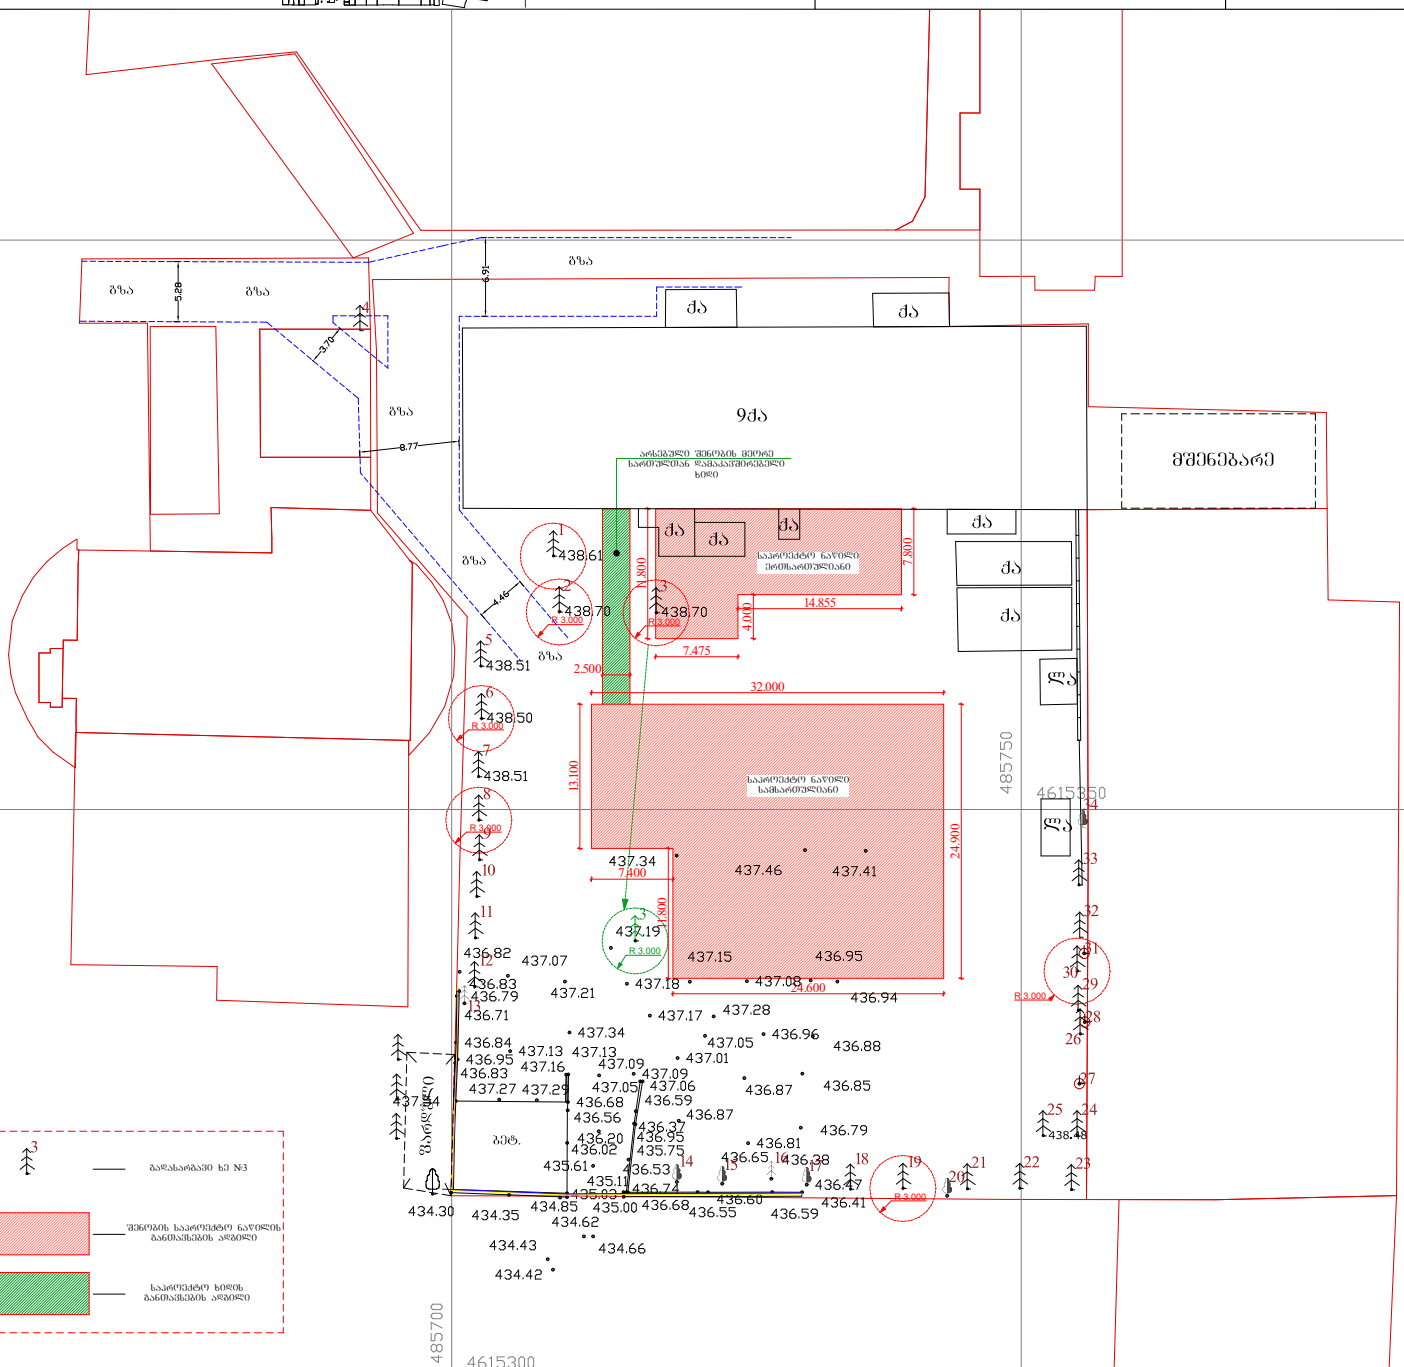

G SPublisherVersion 0.38.100.100

13.100

32.000

24.900

24.600

11.800

7.400

7.475

14.855

4.000

11.800

2.500

7.800

R 3.000 R 3.000

R 3.000

R 3.000

R 3.000

R 3.000

R 3.000

საპროექტო ხიდის
განთავსების ადგილი

შენობის საპროექტო ნაწილის
განთავსების ადგილი

საპროექტო ნაწილი
სამსართულიანი

საპროექტო ნაწილი
ერთსართულიანი

არსებული შენობის მეორე
სართულთან დამაკავშირებელი
ხიდი

გადასარგავი ხე #3

საძარმოველო

მისამართი: ქალაქი თბილისი, ჭუჭა ყიანდალი №27

ფართობი: 4767 კვ.მ. არასასოფლო-სამეურნეო საკ.კ 01.17.13.001.074

მოსარგებლე: შ.პ.ს. "ლითოტრიპსია", შ.პ.ს. ლ. მანაბაძის სახელობის უროლოგიის ეროვნული ცენტრი

სიტუაციური ნახაზი

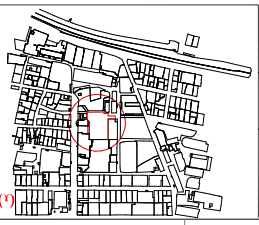

300 არაგველების მეტრო

განყოფილების უფროსი		
მთავარი სპეციალისტი		

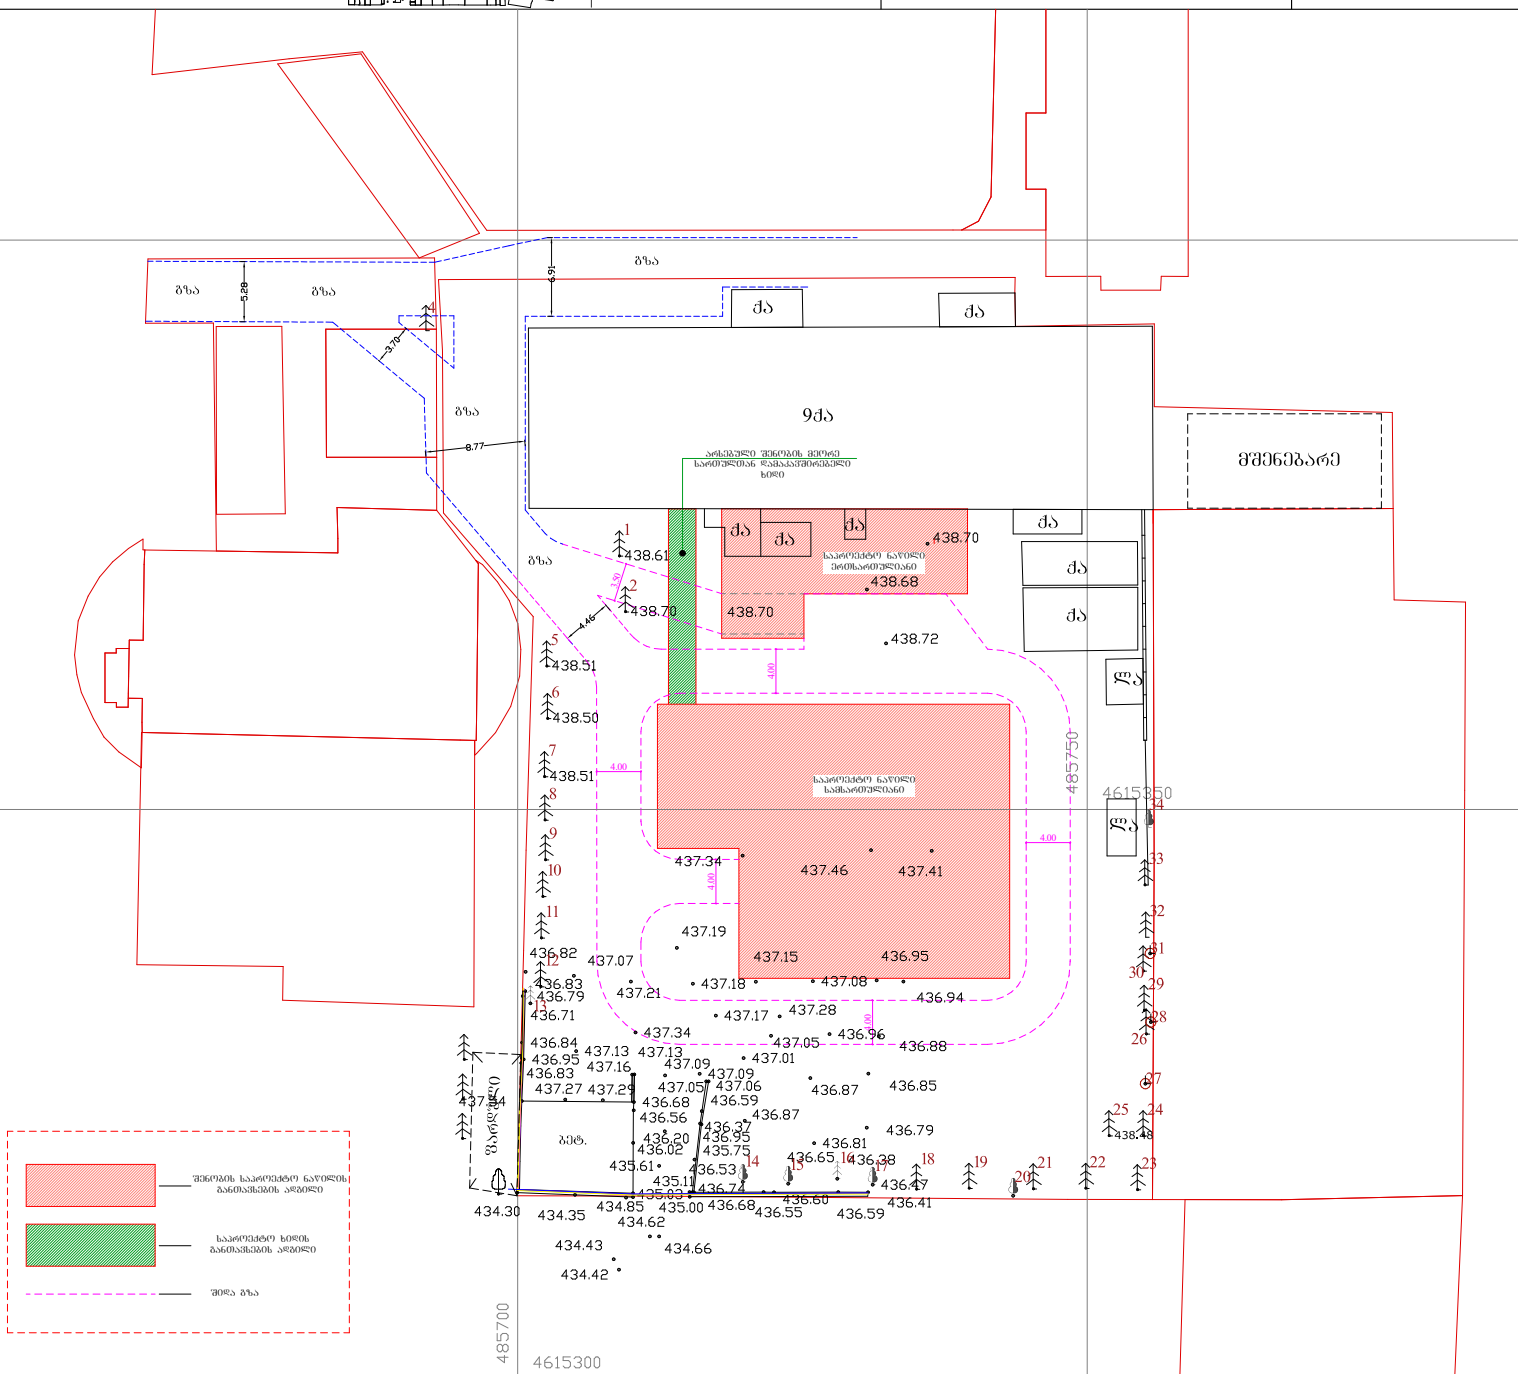

ნახაზი შესრულებულია მიწისქვეშა კომუნიკაციების გარეშე, მიწის სამუშაოების წარმოება შეათანხმეთ კომუნიკაციების წარმომადგენლებთან

პირობითი აღნიშვნები

ყ	წყალგაყვანილობა		გაზი
კ	კანალიზაცია		ელ. ძაბელები
სნ	სანიაღვრე	gT	გათბობა
კმ	კავშირგაბმულობა		დრენაჟი

შ.პ.ს.	"ფიორსი"
დირექტორი	ი. ხახონოვი
შემსრულებელი	ზ. შალიბაშვილი
დამკვეთი	————
მ. 1:500	17.11.2020 წ.

საძარმოველო

მისამართი: ქალაქი თბილისი, ჭუჭა ყიანდალი №27

ფართობი: 4767 კვ.მ. არასასოფლო-სამეურნეო საკ.კ 01.17.13.001.074

მოსარგებლე: შ.პ.ს. "ლითოტრიპსია", შ.პ.ს. ლ. მანაბაძის სახელობის უროლოგიის ეროვნული ცენტრი

სიტუაციური ნახაზი

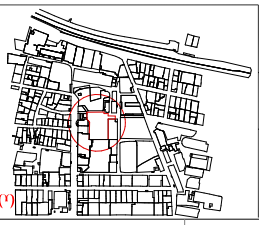

300 არაგეველების მეტრო

განყოფილების უფროსი		
მთავარი სპეციალისტი		

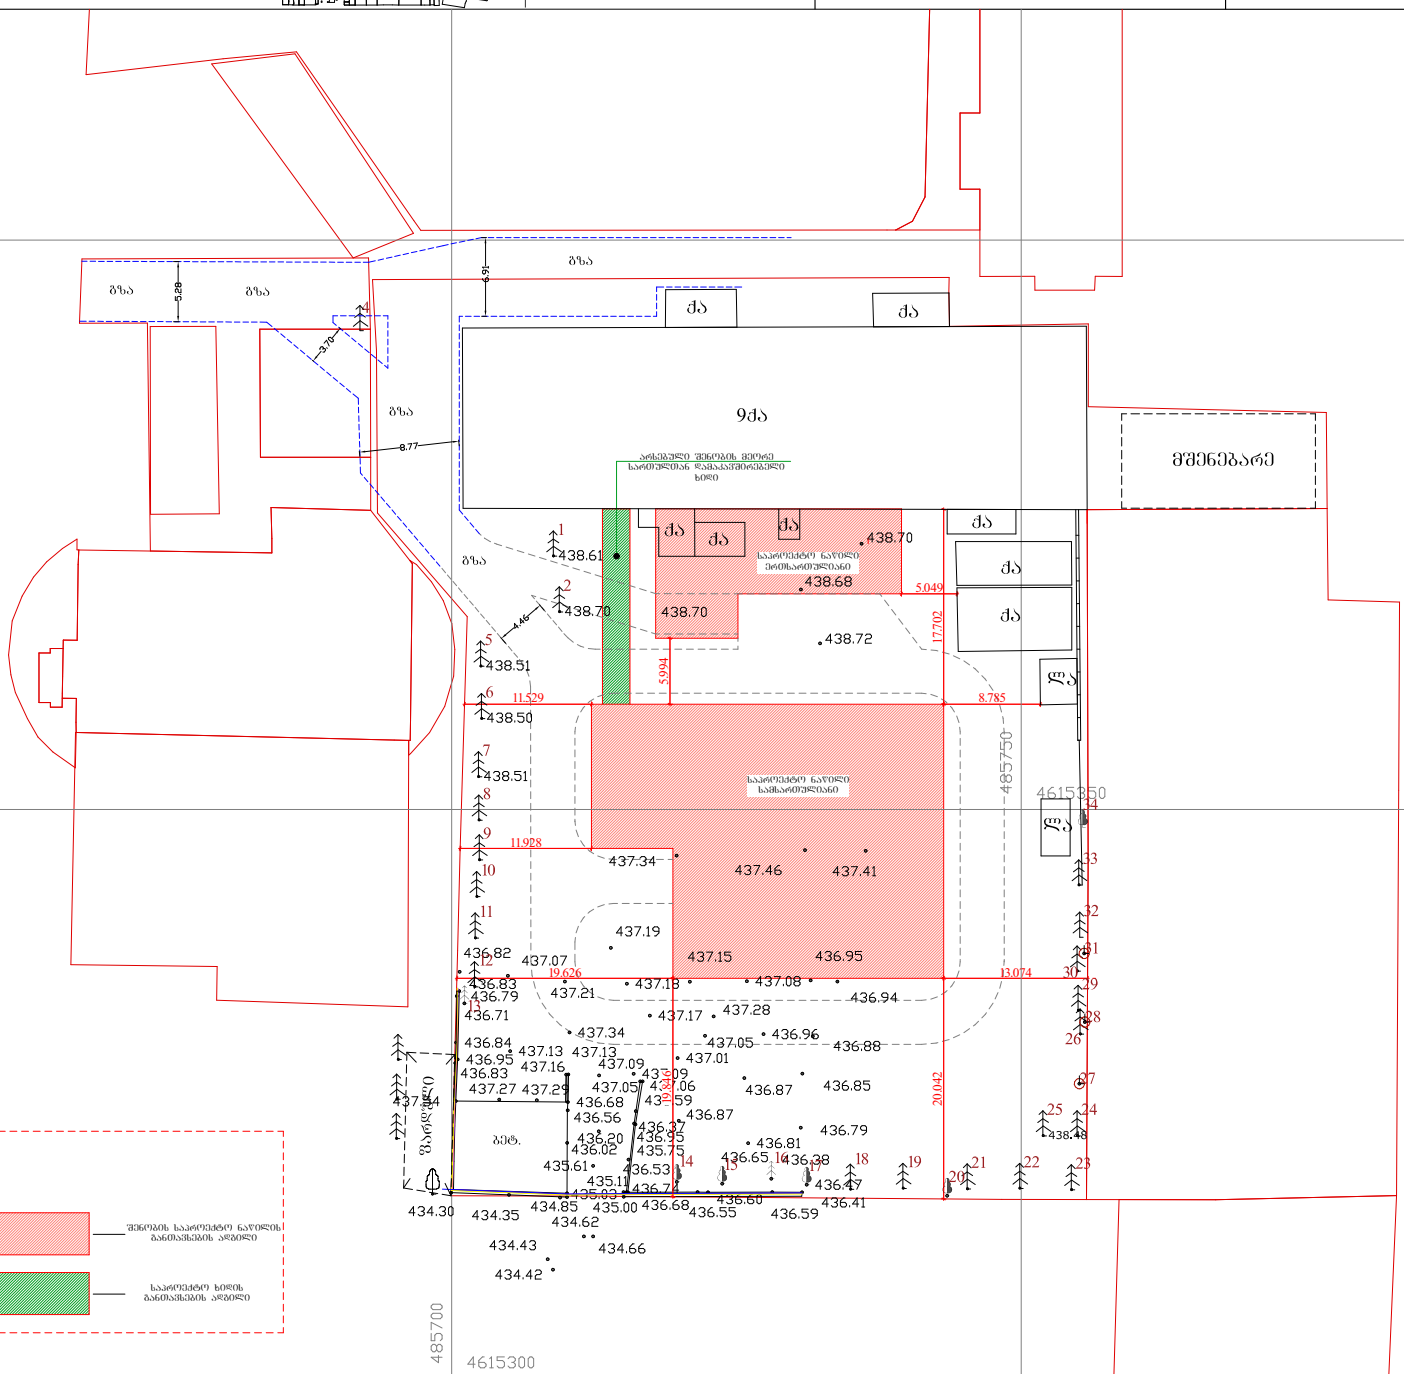

ნახაზი შესრულებულია მიწისქვეშა კომუნიკაციების გარეშე, მიწის სამუშაოების წარმოება შეათანხმეთ კომუნიკაციების წარმომადგენლებთან

შნ	საცხ. ნახლი	წარღული	UTM
ახ	არასაცხ. ნახლი	შენობა/ნაგებობა	
ხის ღობე		შენობა	
ღობე		ბენზოგასამართი	
ქვის კედელი		ფლატე	
კედელი			
ელ. გადამცემი ხაზი		რეზერვუარი	
სატრანსფორმატორო პუნქტი		ბარე განათება	
ხეები	L კუნძი	სამეთვალყურეო ჭაბი	

პირობითი აღნიშვნები

წ	წყალგაყვანილობა		ბაზი
კ	კანალიზაცია		ელ. ძაბვები
სნ	სანაღვრე	gT	გათბობა
კმ	კავშირგაბმულობა		დრენაჟი

შ.პ.ს. "ფიორსი"		
დირექტორი		ი. ბაზონოვი
შემსრულებელი		ზ. შალიბაშვილი
დამკვეთი		————
მ. 1:500		17.11.2020 წ.

G SPublisherVersion 0.38.100.100

საპროექტო ნაწილი
სამსართულიანი

საპროექტო ნაწილი
ერთსართულიანი

არსებული შენობის მეორე
სართულთან დამაკავშირებელი
ხიდი