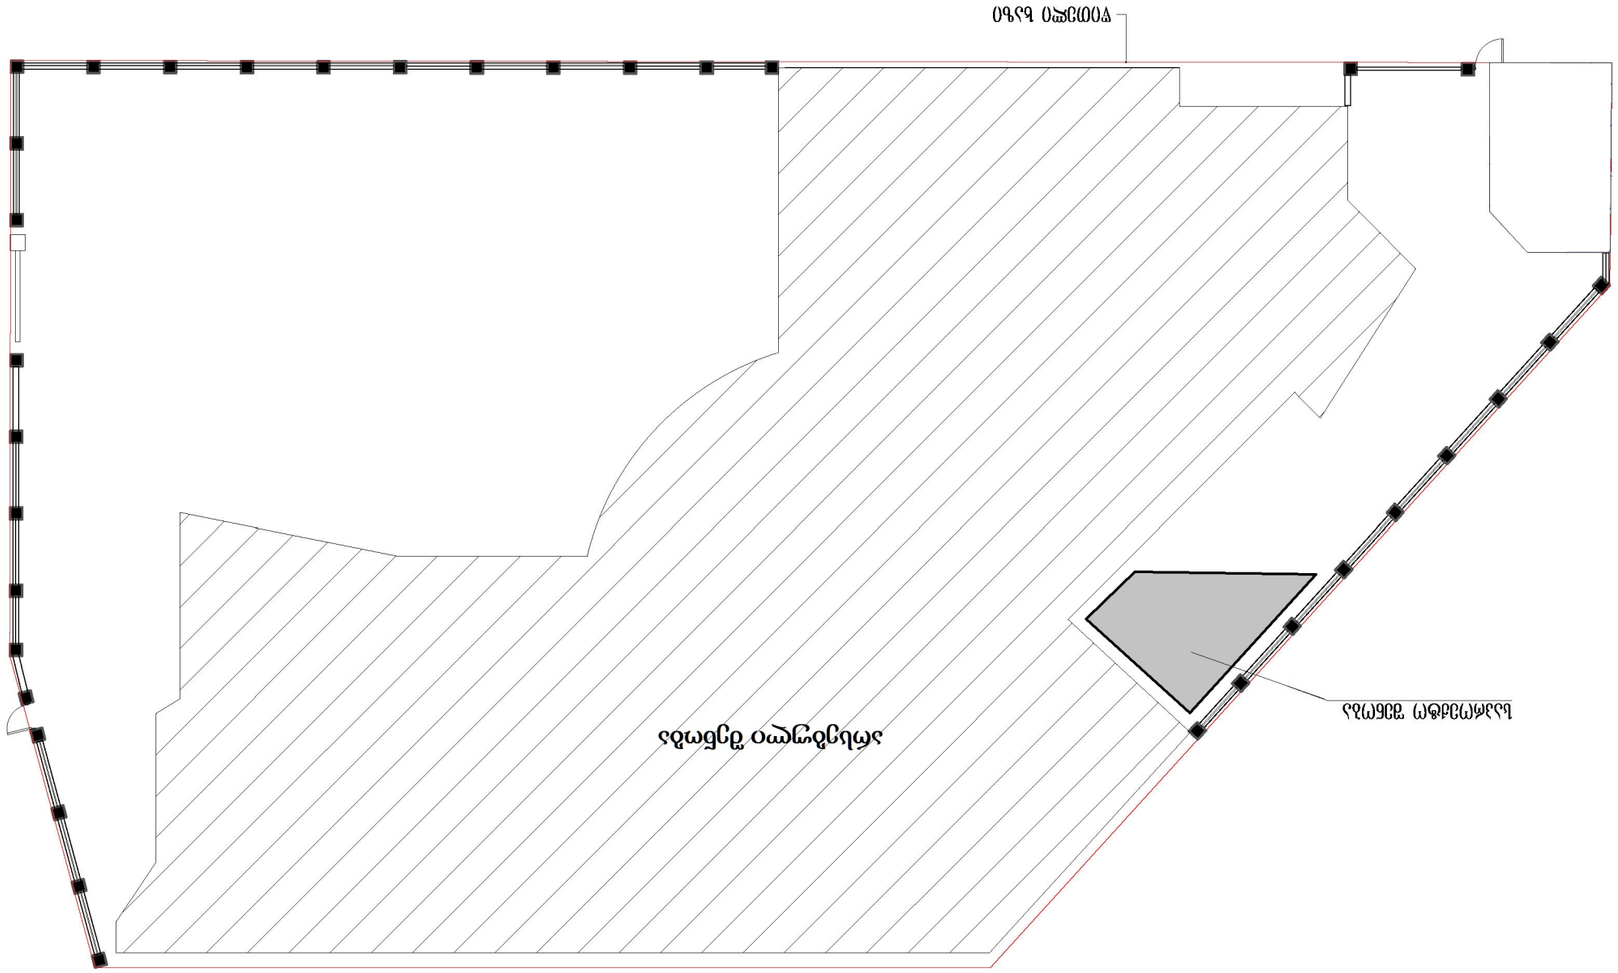

ᲛᲐᲠᲗᲕᲘᲗᲘ
Მ. 1:200

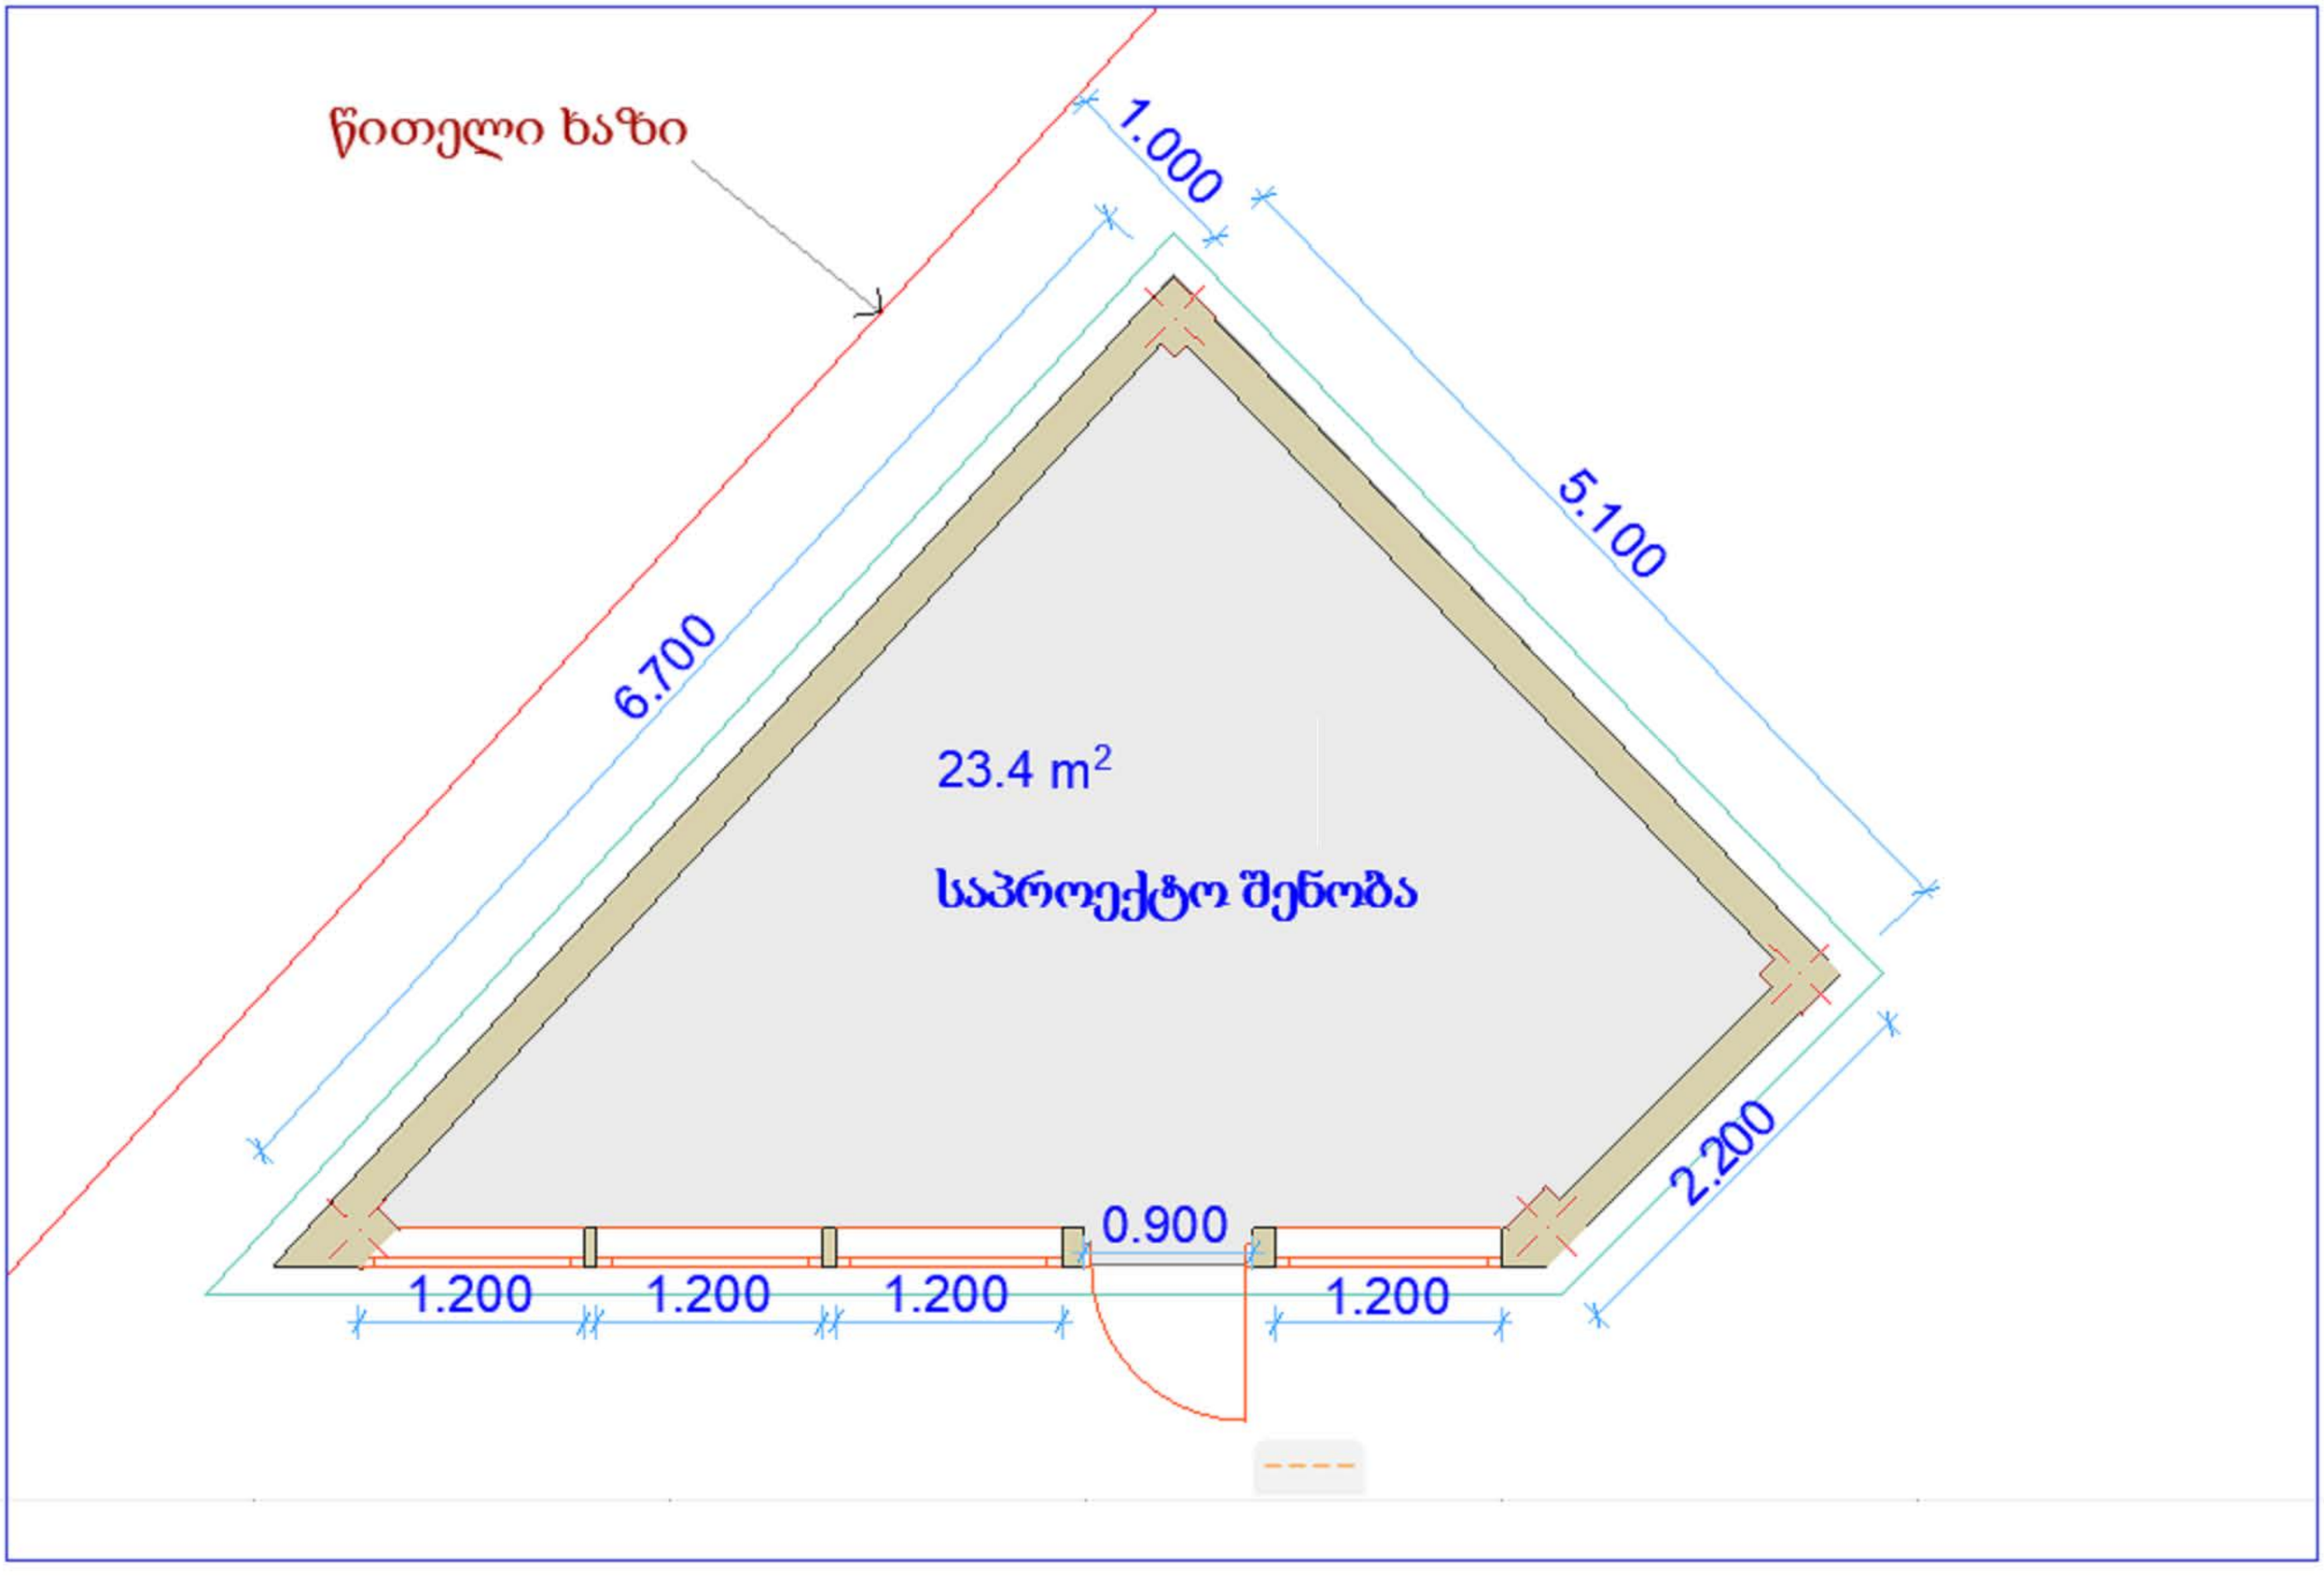
წითელი ხაზი
1.000
6.700
5.100
23.4 m²
საპროექტო შენობა
2.200
0.900
1.200
1.200
1.200
1.200

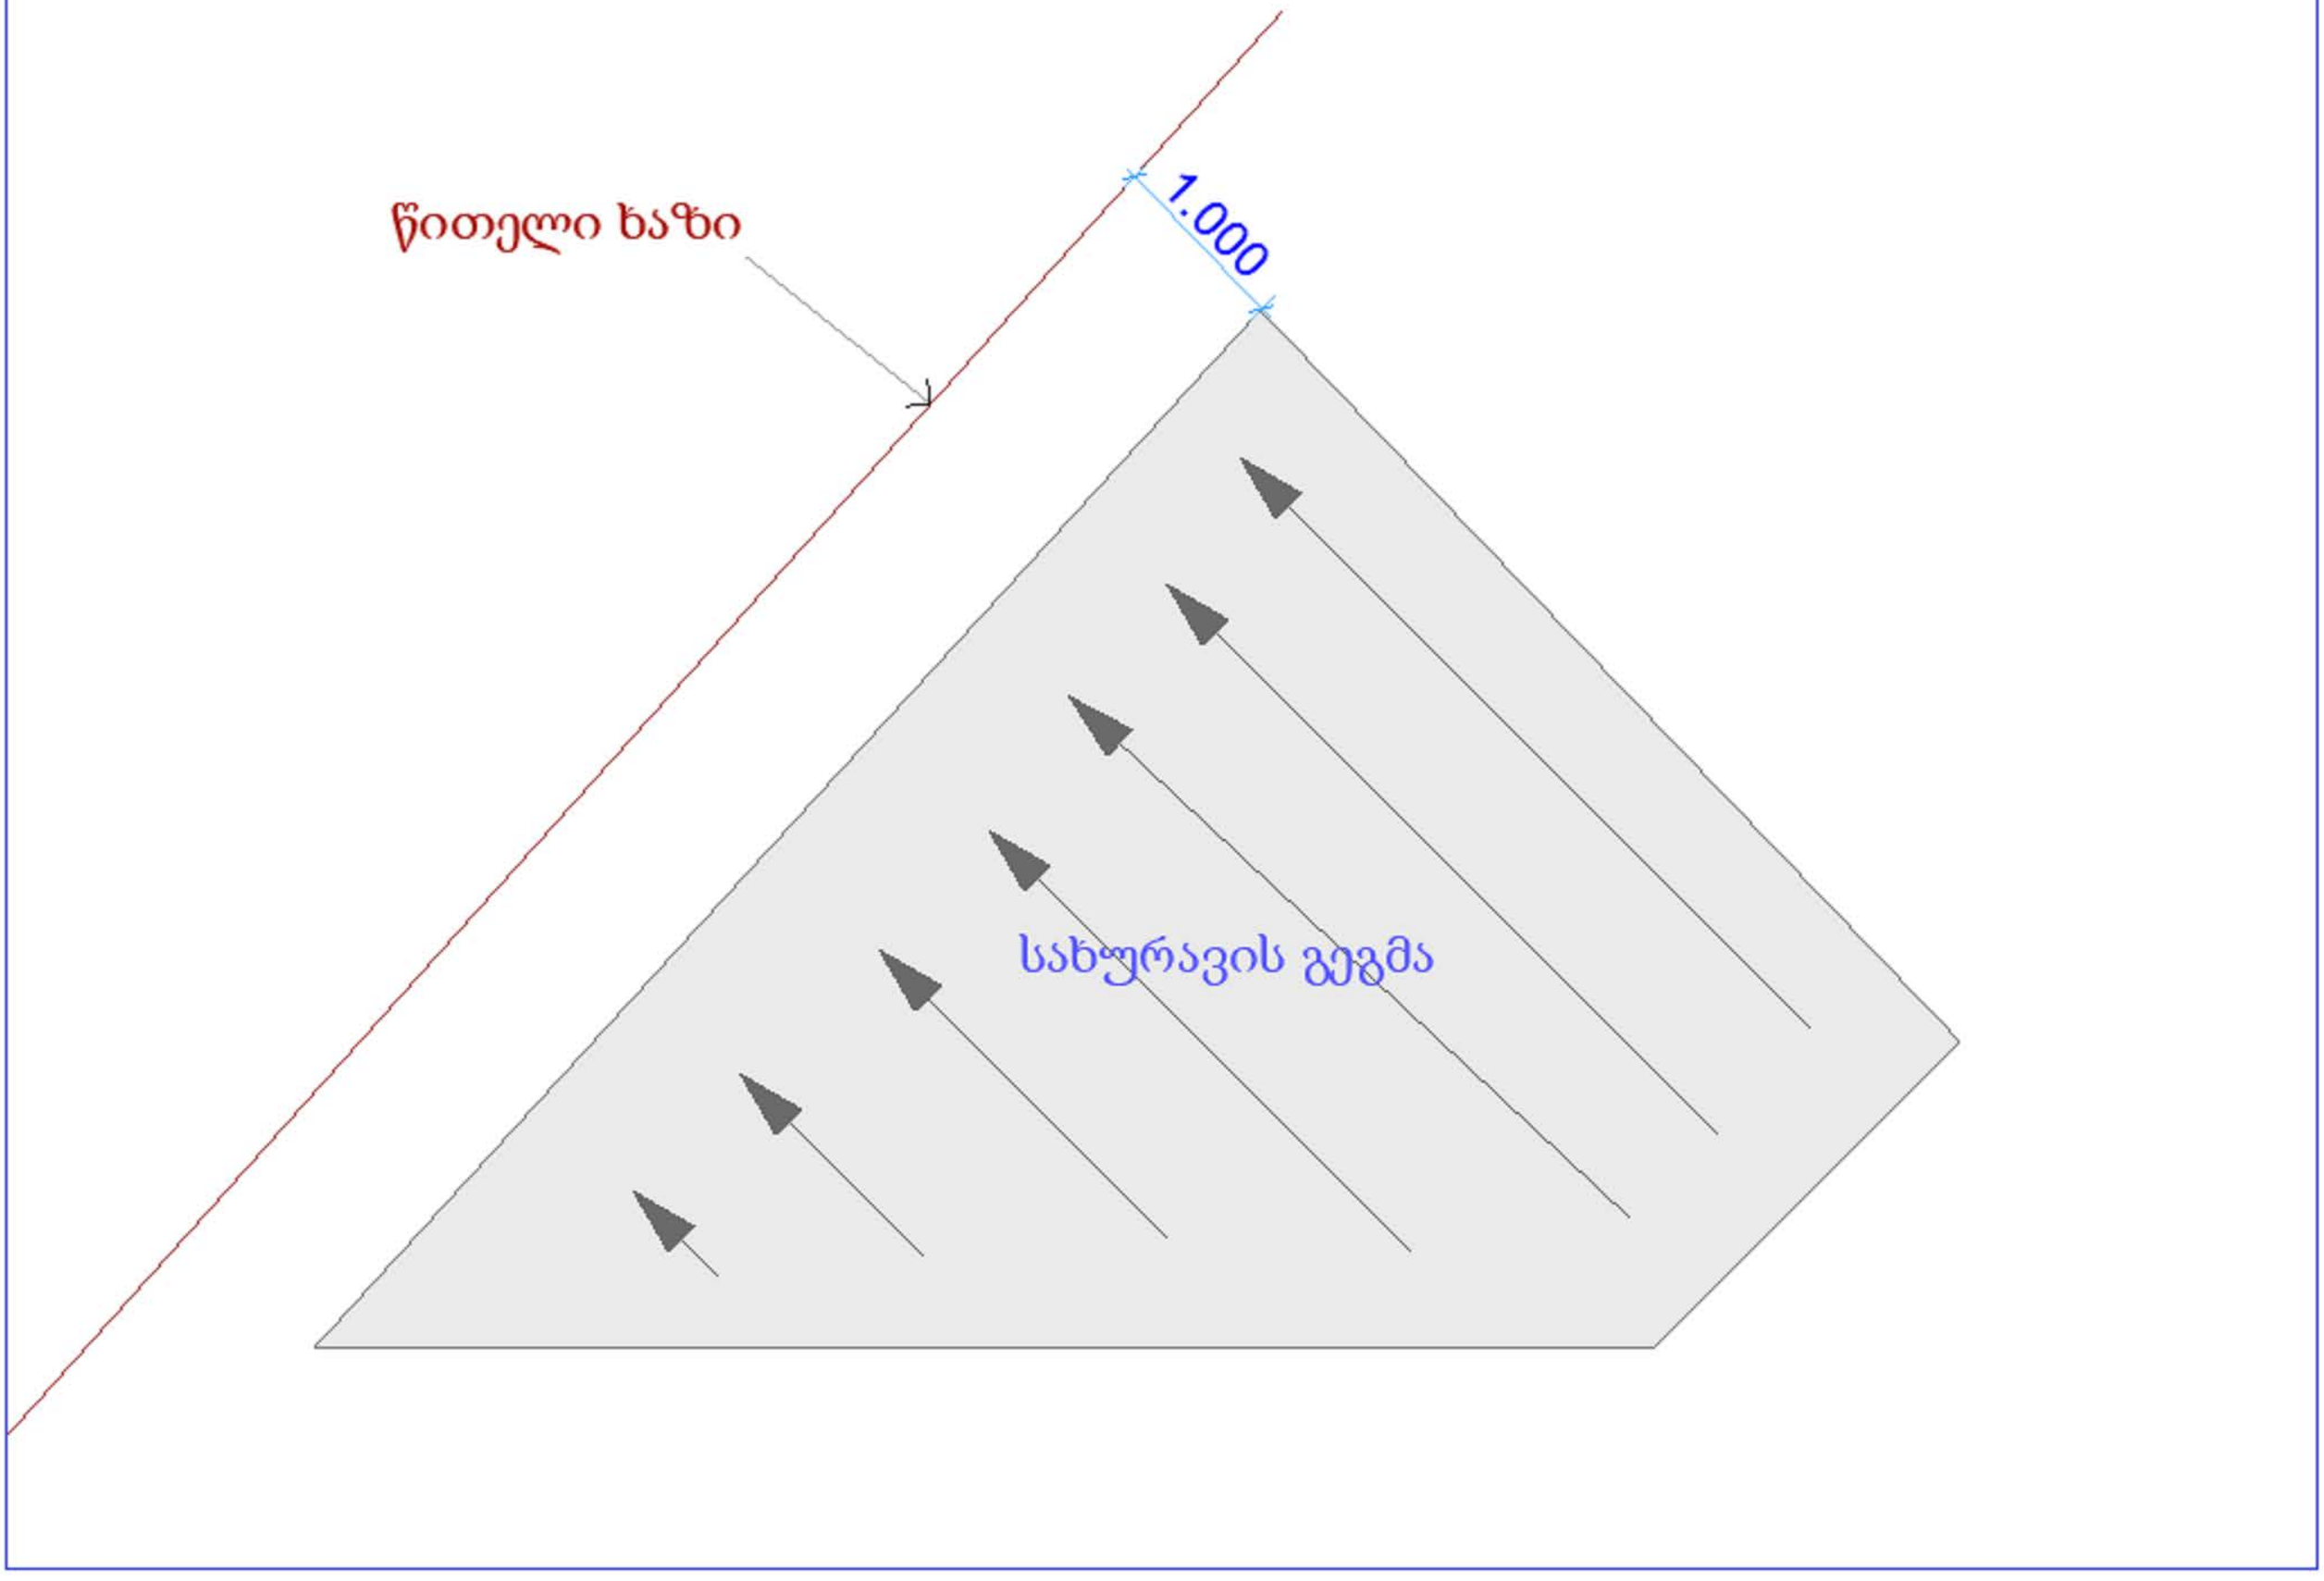
წითელი ხაზი
1.000
სახურავის გეგმა