საპროექტო ვარიანტი

ჭრილი 1 - 1

მ. 1:100

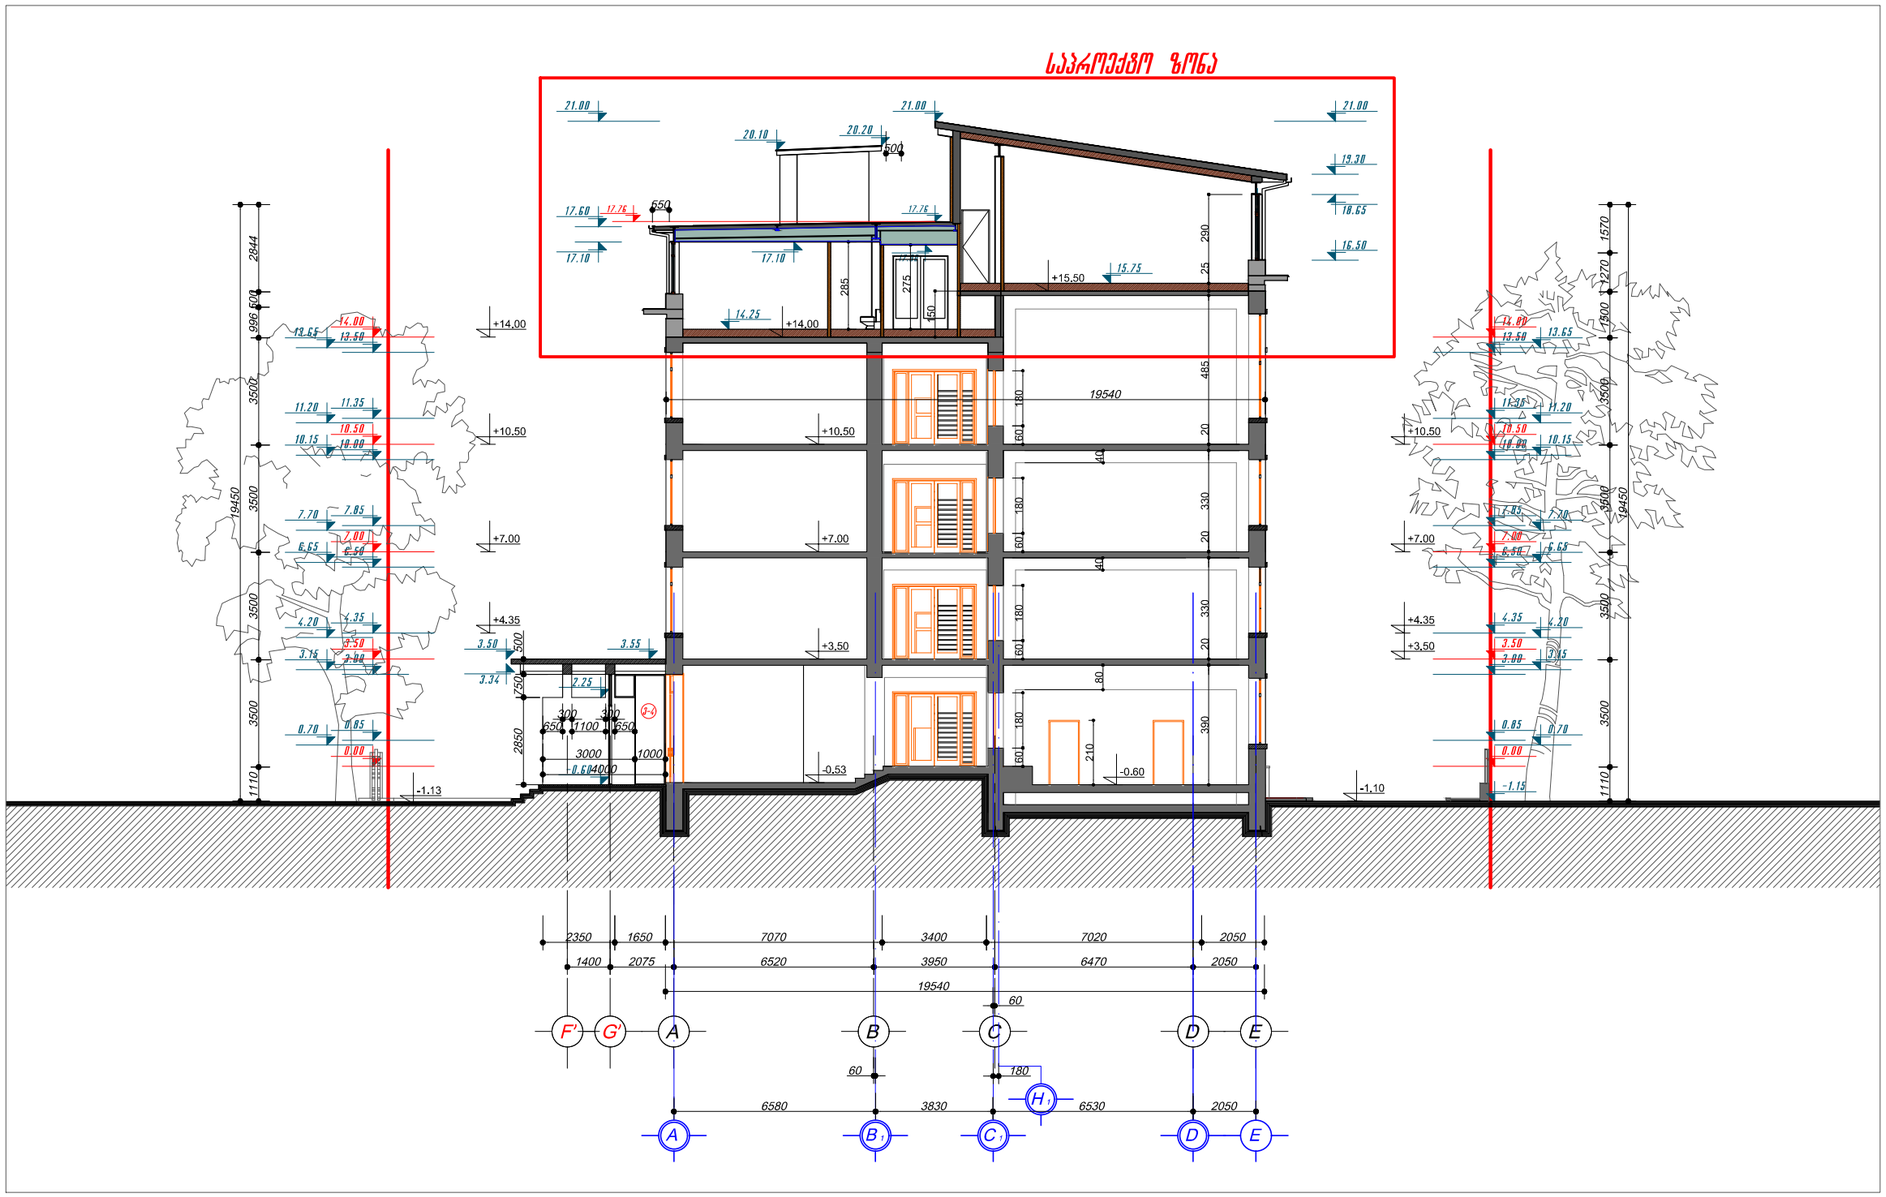

შ.პ.ს. „INSECO"			ქ. თბილისში, ვიცე-პრეზიდენტის ქ. №19-ში არსებული სახლის შეკეთების სახურავის რეკონსტრუქციის პროექტი	
პროექტის ავტორი		მ. ქაჭლიშვილი	მუნიციპალიტეტი / რაიონი	სტადია: მუშა პროექტი
არქიტექტორი		მ. ქაჭლიშვილი		
კონსტრუქტორი		ზ. ქირკოსია	ჭრილი 1-1	დკვ. 05/2021
				შესრულების № პ-13
დაამუშავა		მ. ქაჭლიშვილი	მასშტაბი 1:100	11. 2021 წ.

ჭრილი 2 - 2

მ. 1:100

საპროექტო ვარიანტი

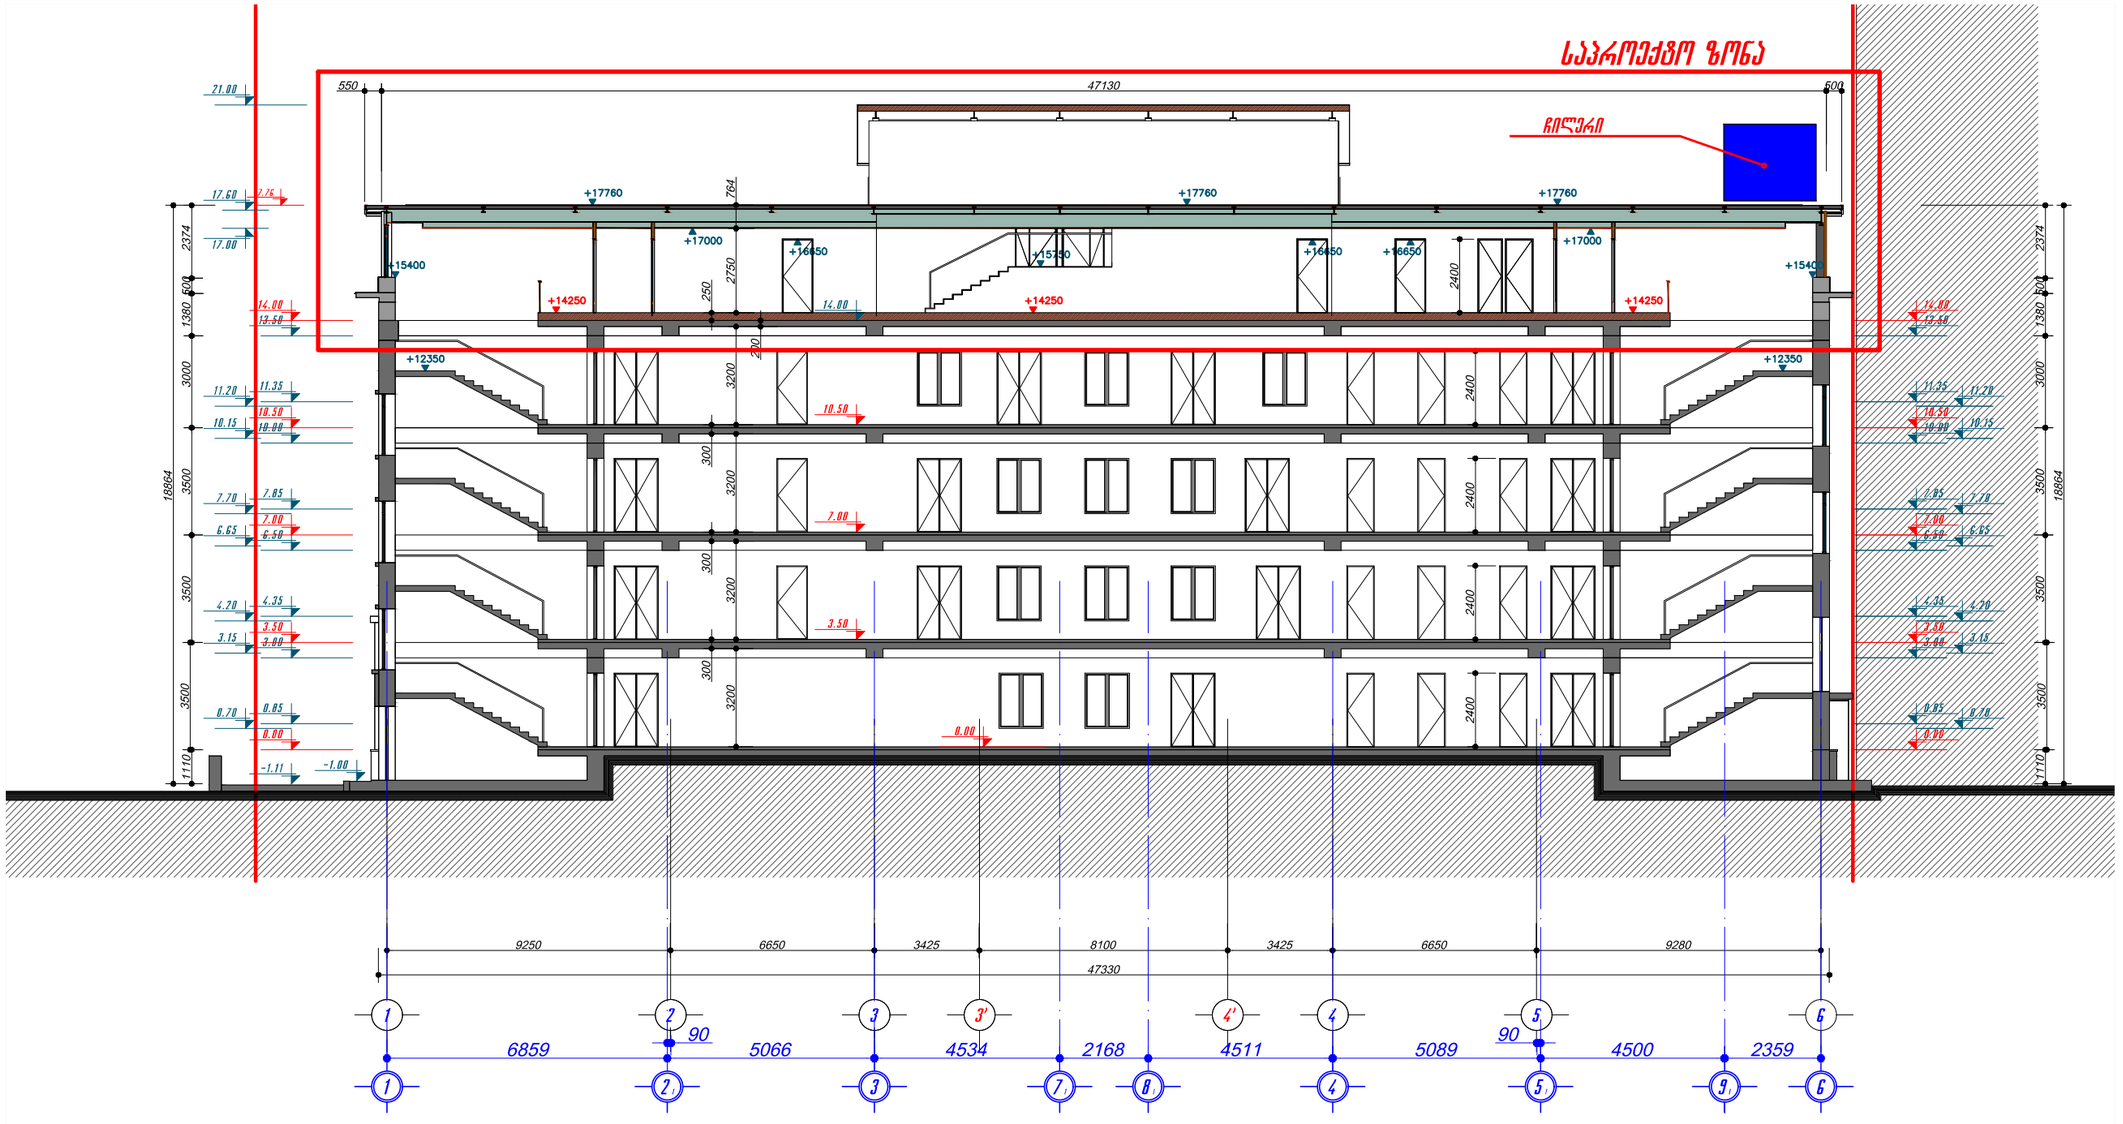

შ.პ.ს. „INSECO“			ქ. თბილისში, ვიცე-ქუჩის ქ. №19-ში არსებული საოფისე შენობის სახურავის რეკონსტრუქციის პროექტი	
პროექტის ავტორი		მ. ქაჭლიშვილი	მუშაობის / რიგი	სტადია: მუშა პროექტი
არქიტექტორი		მ. ქაჭლიშვილი		
			ჭრილი 2-2	დპკ. 05/2021
				ფურცელი № პ-14
დაამუშავა		მ. ქაჭლიშვილი	მასშტაბი 1:100	11. 2021 წ