
gen-gegma
m. 1:500

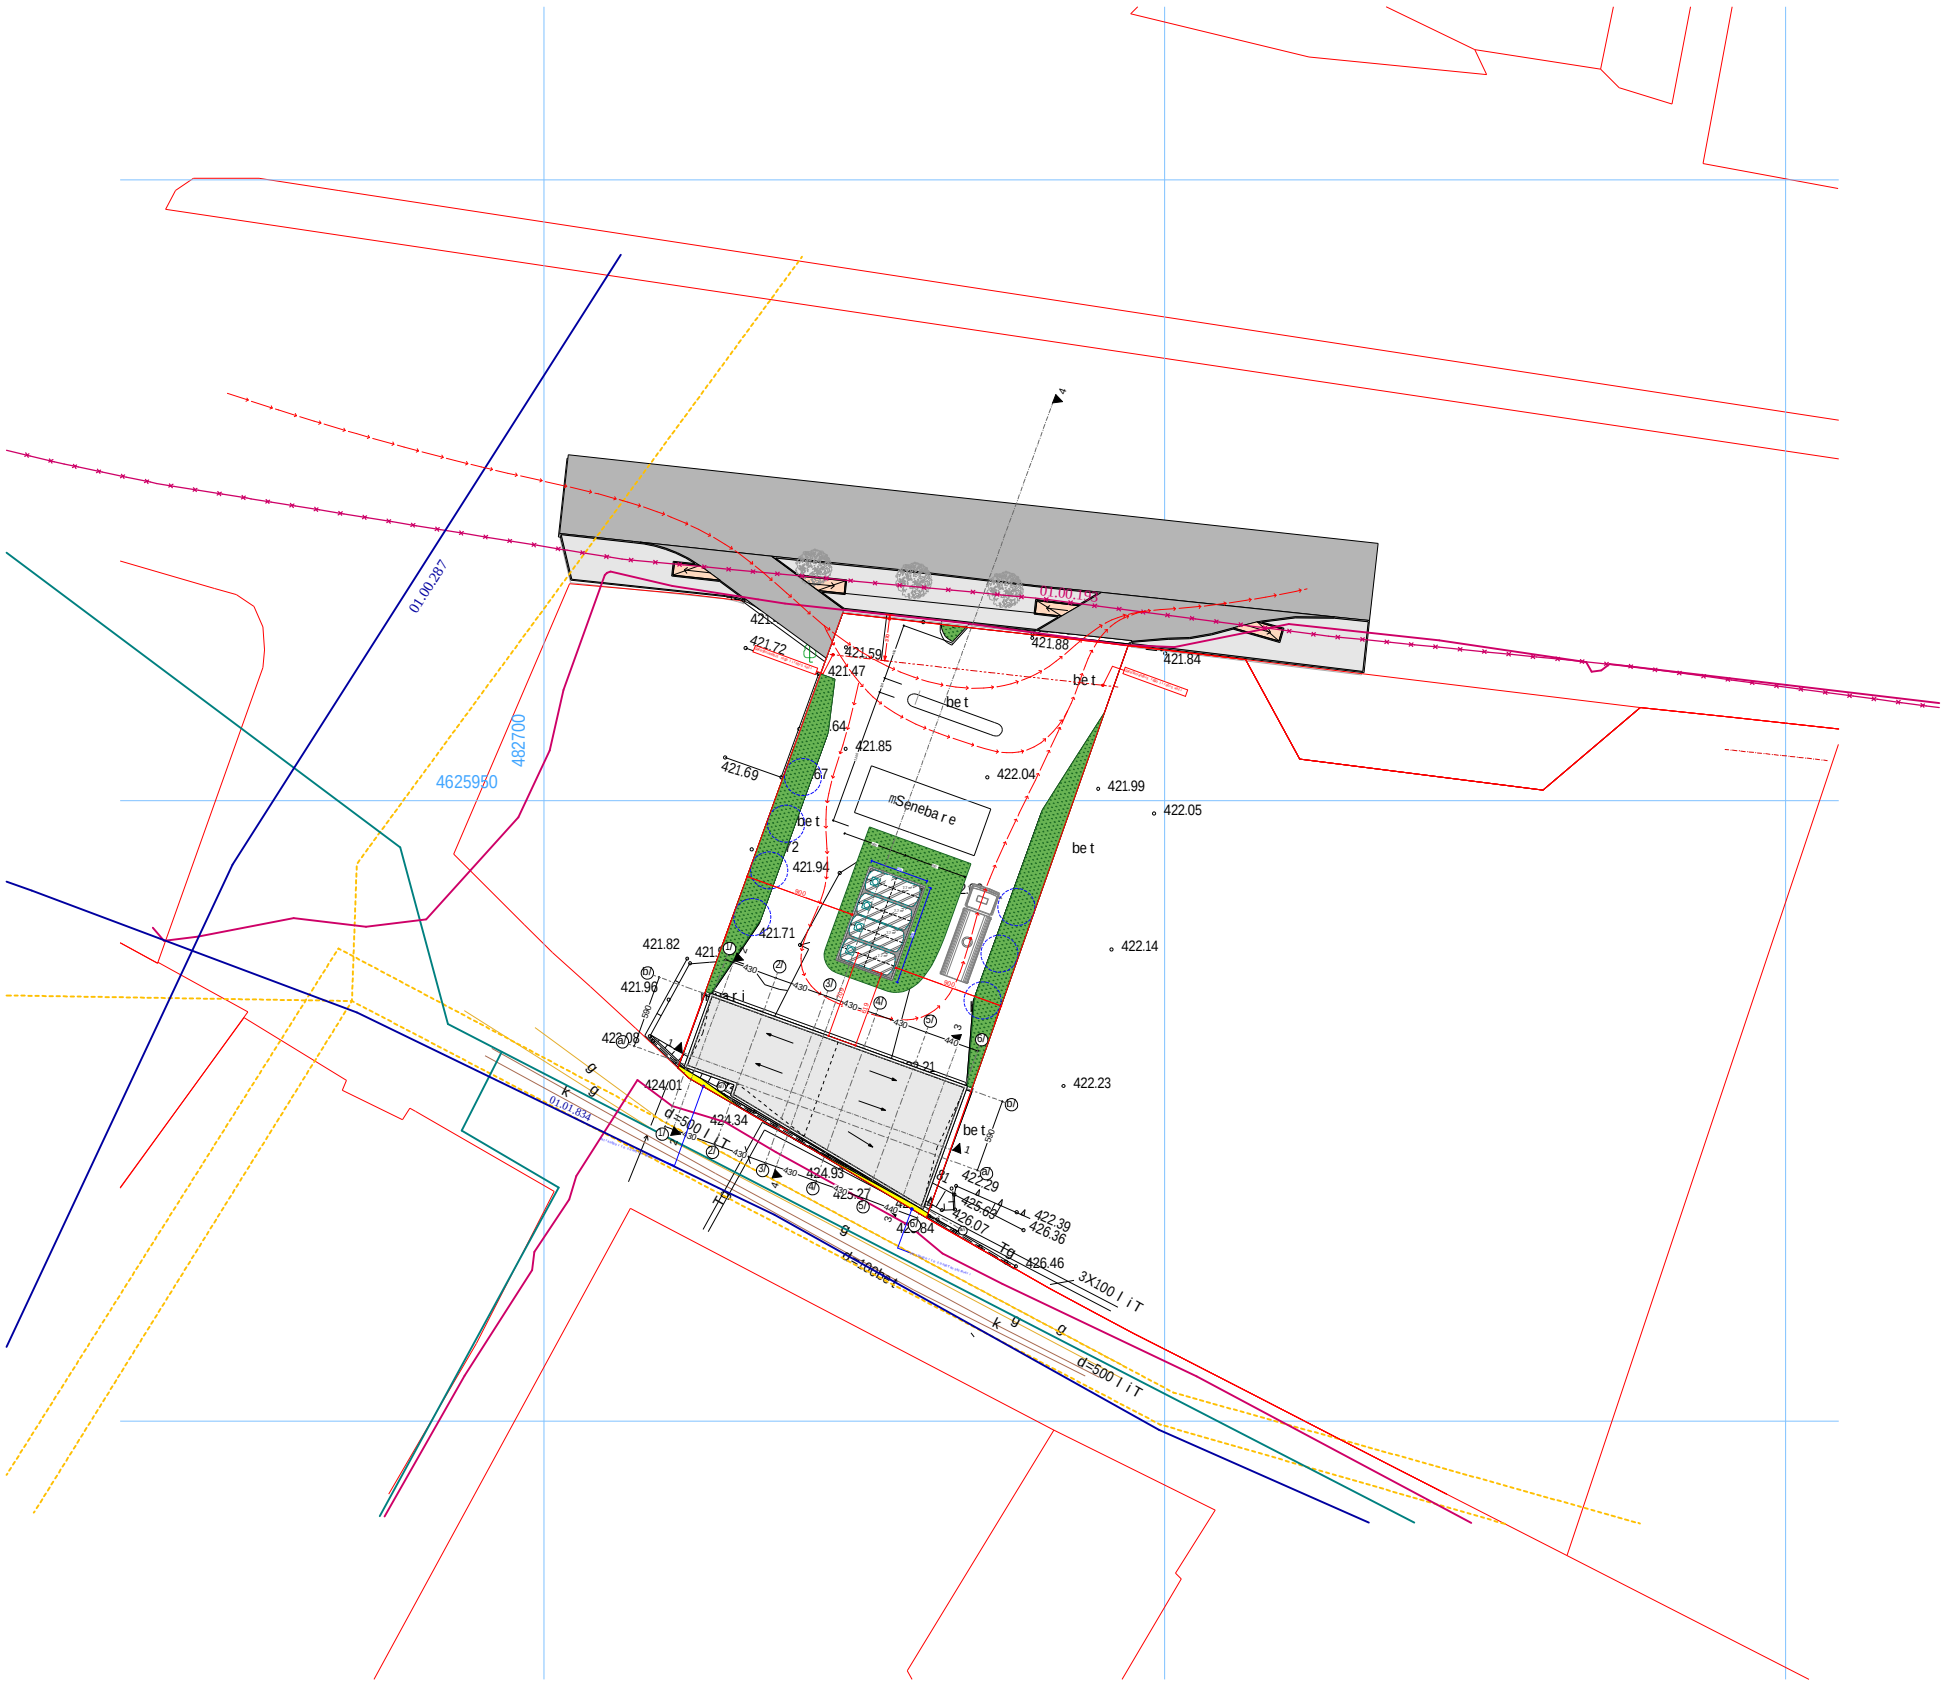

damkveTi:	SoTa SataiZe	
proeqtis saxelwodeba:	ofisi	
miwis nakveTis s/k 01.11.19.002.010		

Tanamdeboba	gvari	xel/mowera
direqtori	bagrat pakeliani	
proeqtis avtori	bagrat pakeliani	

masStabi	TariRi	naxazis dasaxeleba
1:500	10.01.2022	

stadiastadia	furceli	furclebi
arq. nawili		

gen-gegma
m. 1:500




საქართველო

ქ.თბილისი, გლდანი-ნაძალადევის რაიონი, შეშელიძის ქ. № 3, (ს/კ 01.11.19.002.010) მიწის ნაკვეთის ტოპოგრაფიული

გეგმა

N

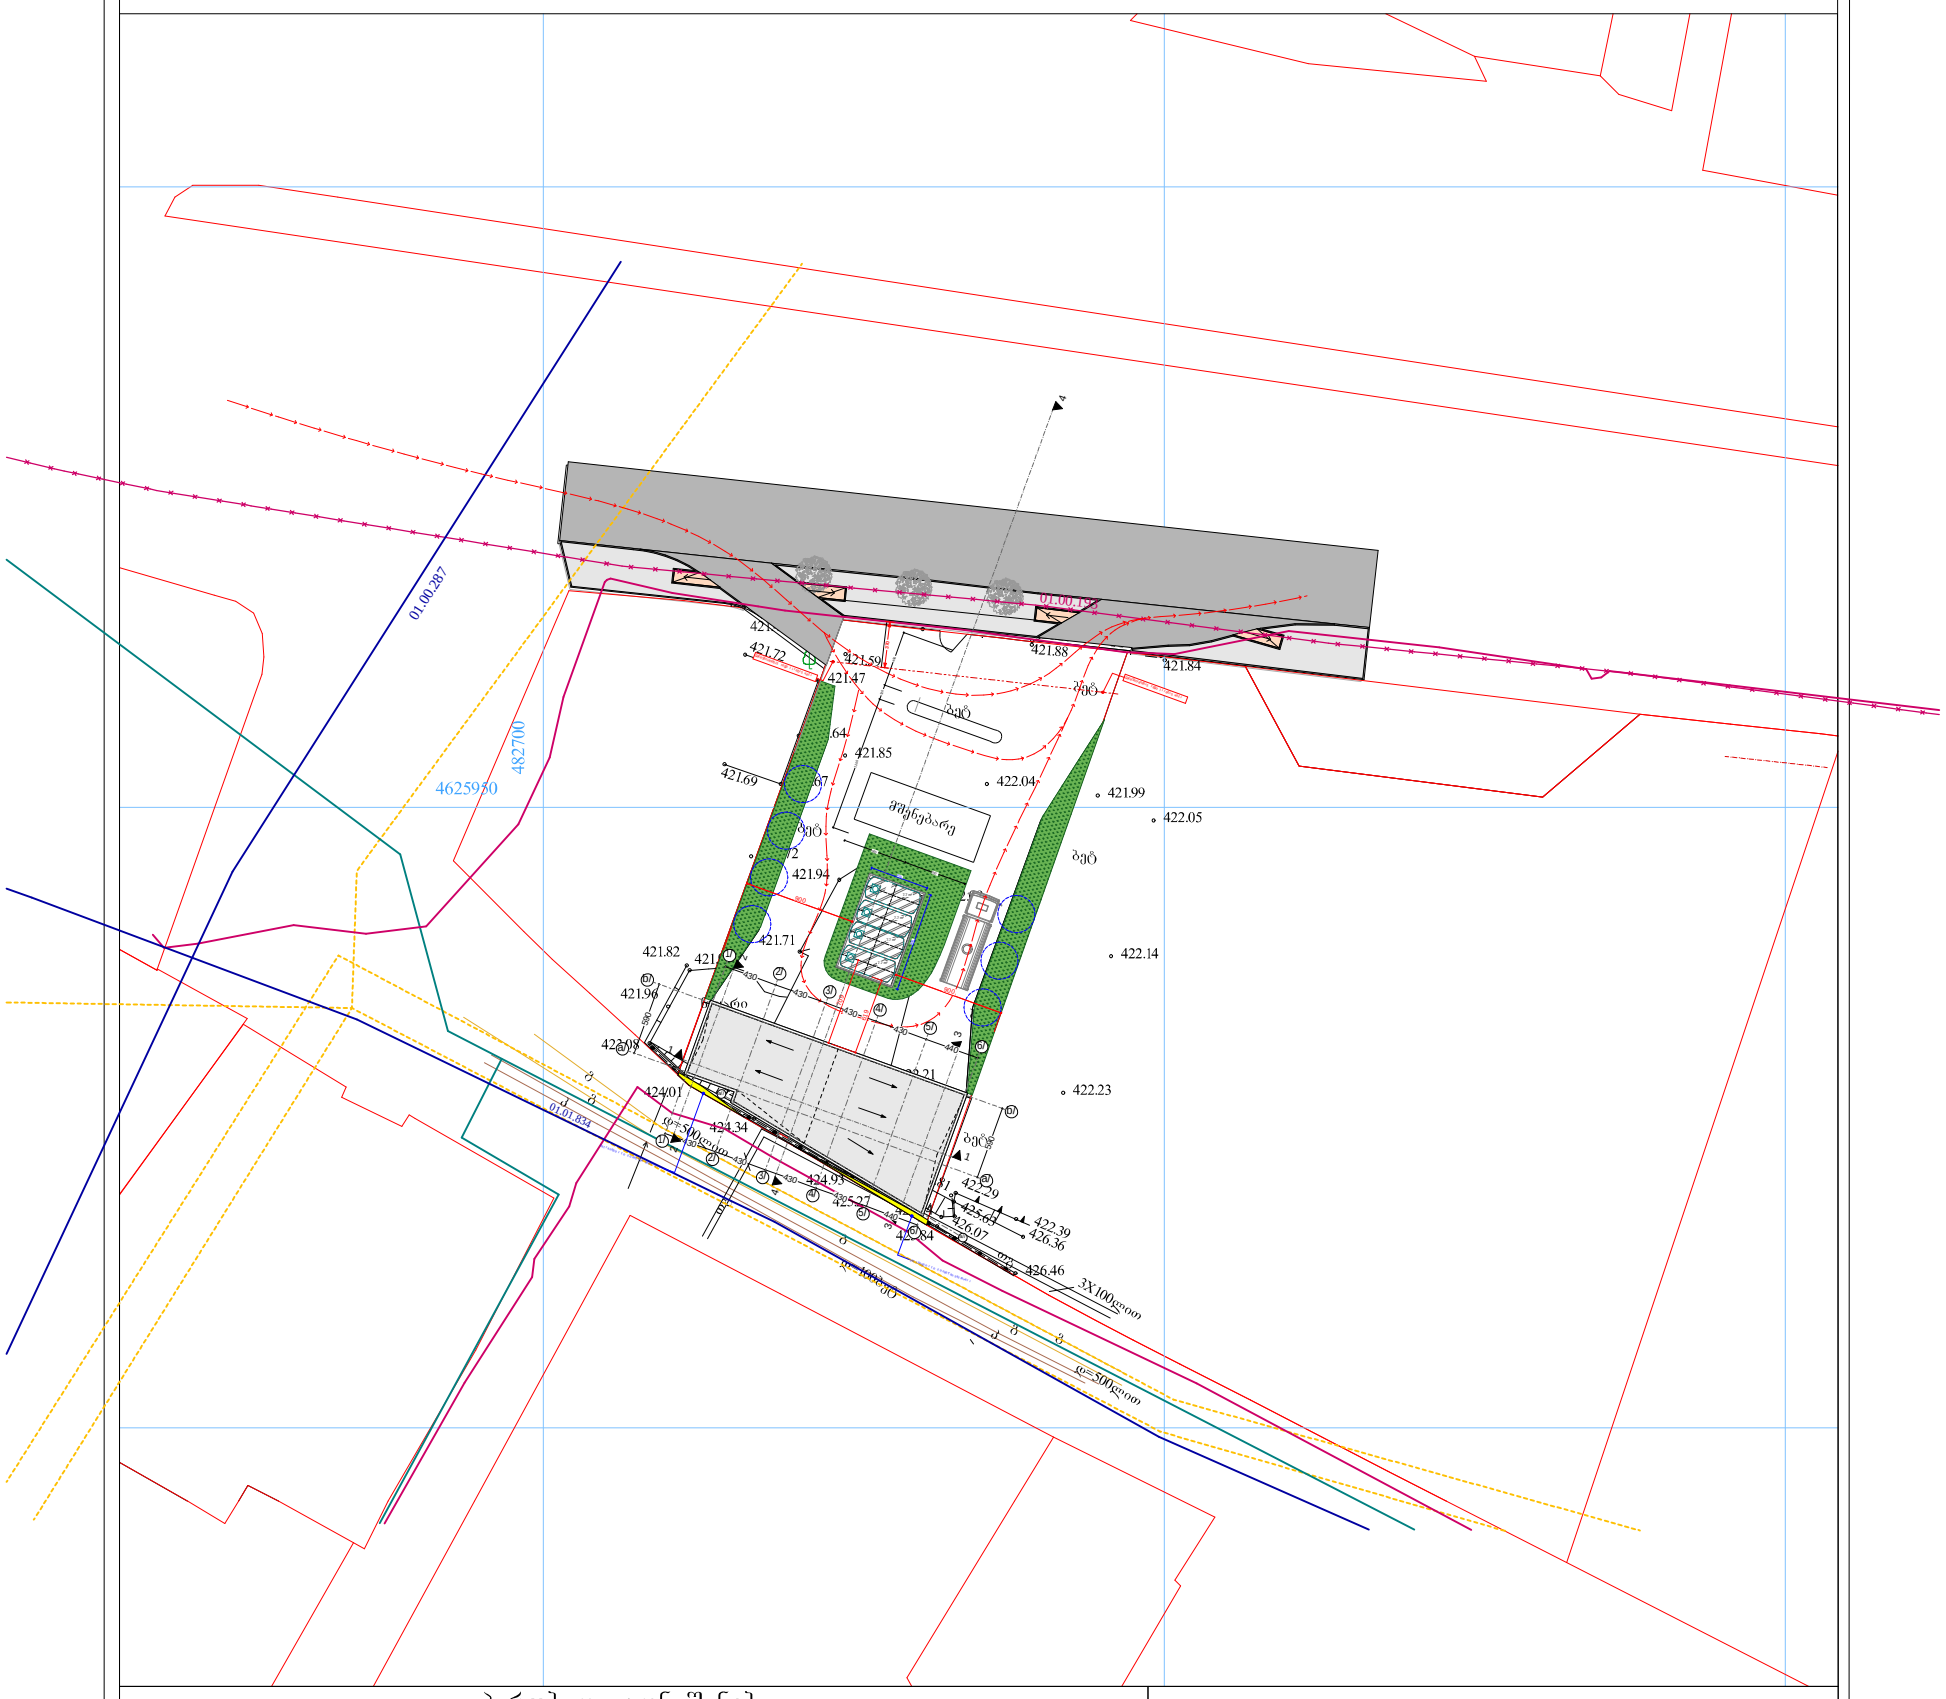

პირობითი აღნიშვნები

WGS 1984 -ის კოორდინატთა სისტემის UTM პროექცია

ქს	საცხ. შენობა	ბორდიული		ჭიშკარი	
ქა	არასაცხ. შენობა	ხის ღობე		ბეტონი	
	ფარდული	ქვის კედელი	წ	წყალგაყვანილობა	
	მშენებარე შენობა	კედელი	გ	გაზი	
	საერანფორ. ჯიხური	ფლატე	კ	კანალიზაცია	
	ხეები	რკინიგზა	სან	სანიაღვრე	
	გარე განათება	სამეთვალყურეო ჭები	კბ	კავშირგაბმულობა	
		ელ. გადამცემი ხაზი	ოგ	ელ. ქსელები	
				გათბობა	

შენიშვნა: 1) ნაკვეთის საზღვარი (თუ იგი არის ნახაზზე) მითითებულია დამკვეთის მიერ

2) მიწის სამუშაოების შესრულებისას შეატყობინეთ კომუნიკაციის წარმომადგენლებს

Design Studio SAkhazavi

შპს. "სახაზავი" (საიდენტიფიკაციო კოდი 404863992)

დირექტორი	ა. ნარეკლიშვილი
კომპ. უზრუნველყოფა	ტ. ქსოვრელი
შემსრულებელი	დ. ტურაშვილი
დამკვეთი:	
მაშტაბი: 1:500	09.12.2021წ.

GT Studio architectural services

damkveTi:	SoTa SataiZe
proeqtis saxelwodeba:	ofisi
miwis nakveTis s/k 01.11.19.002.010	

Tanamdeboba	gvari	xel/mowera
direqtori	bagrat pakeliani	
proeqtis avtori	bagrat pakeliani	

masStabi	TariRi	naxazis dasaxeleba
1:500	10.01.2022	

stadiastadia	furceli	furclebi
arq. nawili		