gegma -4.70 niSnu l ze
m. 1:100

7.7 m²

900

709

604

1/ 2/ 3/ 4/ 5/ 6/

430 430 430 430 440

2,200

421.71

421.82

421.96

423.08

424.01

424.34

422.57

422.21

422.13

422.17

422.43

422.11

422.26

422.84

422.81

424.68

424.93

425.27

425.84

423.84

422.29

425.63

426.07

(422.00)

-4.50

1,761

a/ a/l b/

590 630 90

120 40

1 2 3 4

nayar i

be t

d=500 l i T

d=100be t

g

k

Tg

8


damkveTi:	SoTa SataiZe	
proeqtis saxelwodeba:	ofisi	
miwis nakveTis s/k 01.11.19.002.010		

Tanamdeboba	gvari	xel.nowera
direqtori	bagrat pakeliani	
proeqtis avtori	bagrat pakeliani	

masStabi	TariRi	naxazis dasaxeleba
1:100	10.01.2022	

stadiastadia	furceli	furclebi
arq. nawili		

gegma ±0.00 niSnu l ze
m. 1:100

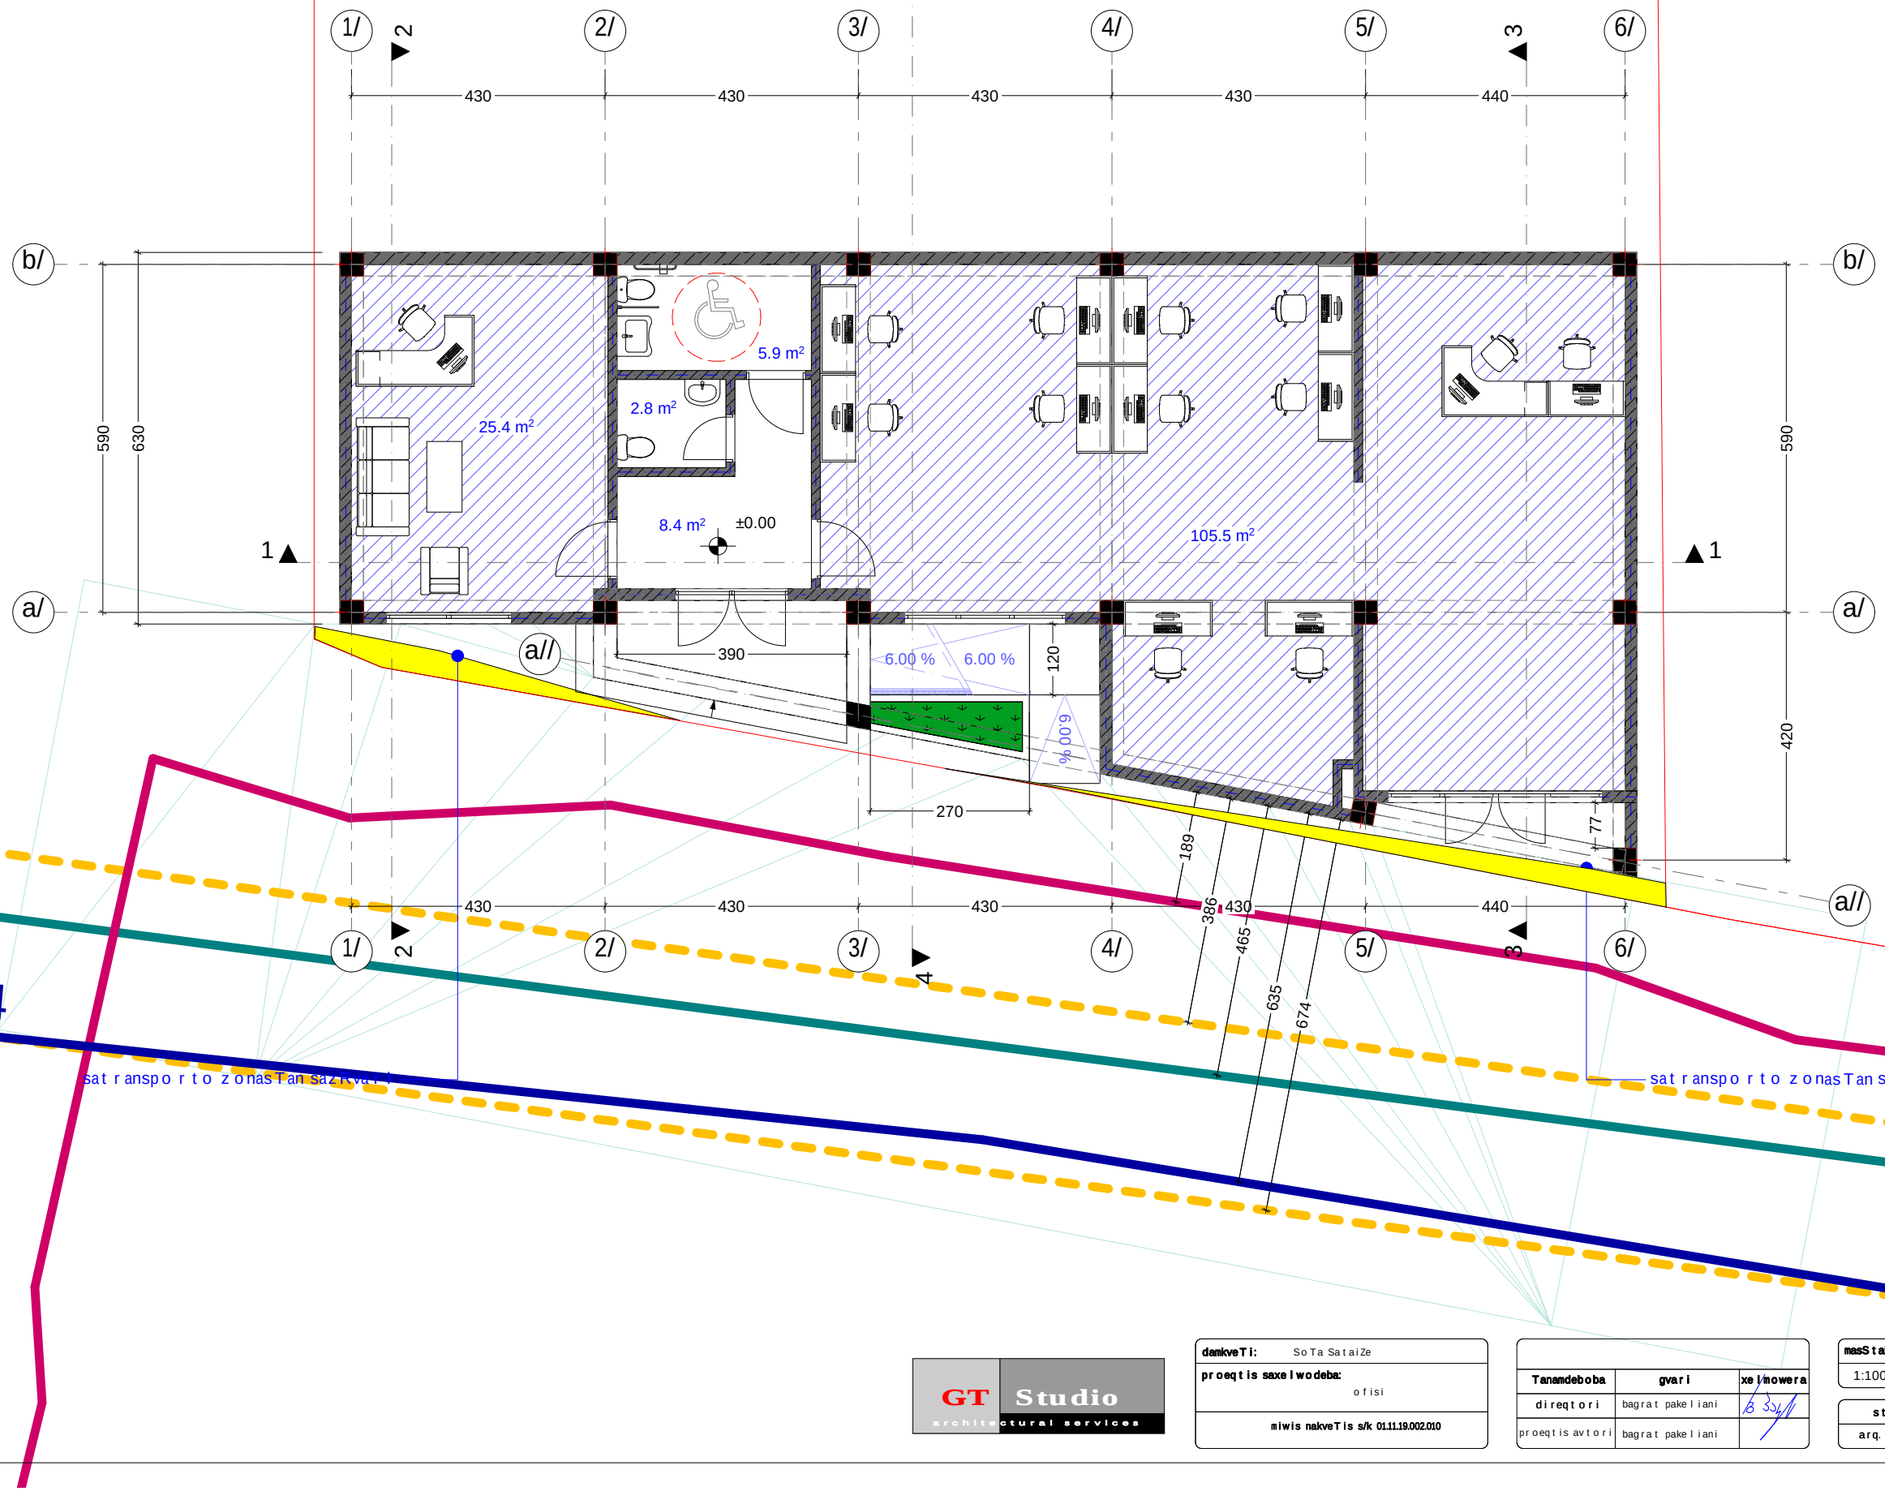

01.01.834

GT Studio
architectural services


damkveTi:	So Ta Sat aiZe
proeqtis saxel wodeba:	o f i si
miwis nakveTis s/k 01.11.19.002.010	

Tanamdeboba	gvari	xel i nowera
direqtori	bagrat pakel iani	
proeqtis avtori	bagrat pakel iani	

masStabi	TariRi	naxazis dasaxel eba
1:100	10.01.2022	

stadiastadia	furceli	furclebi
arq. nawi l i		

gadaxurvis gegma
m. 1:100

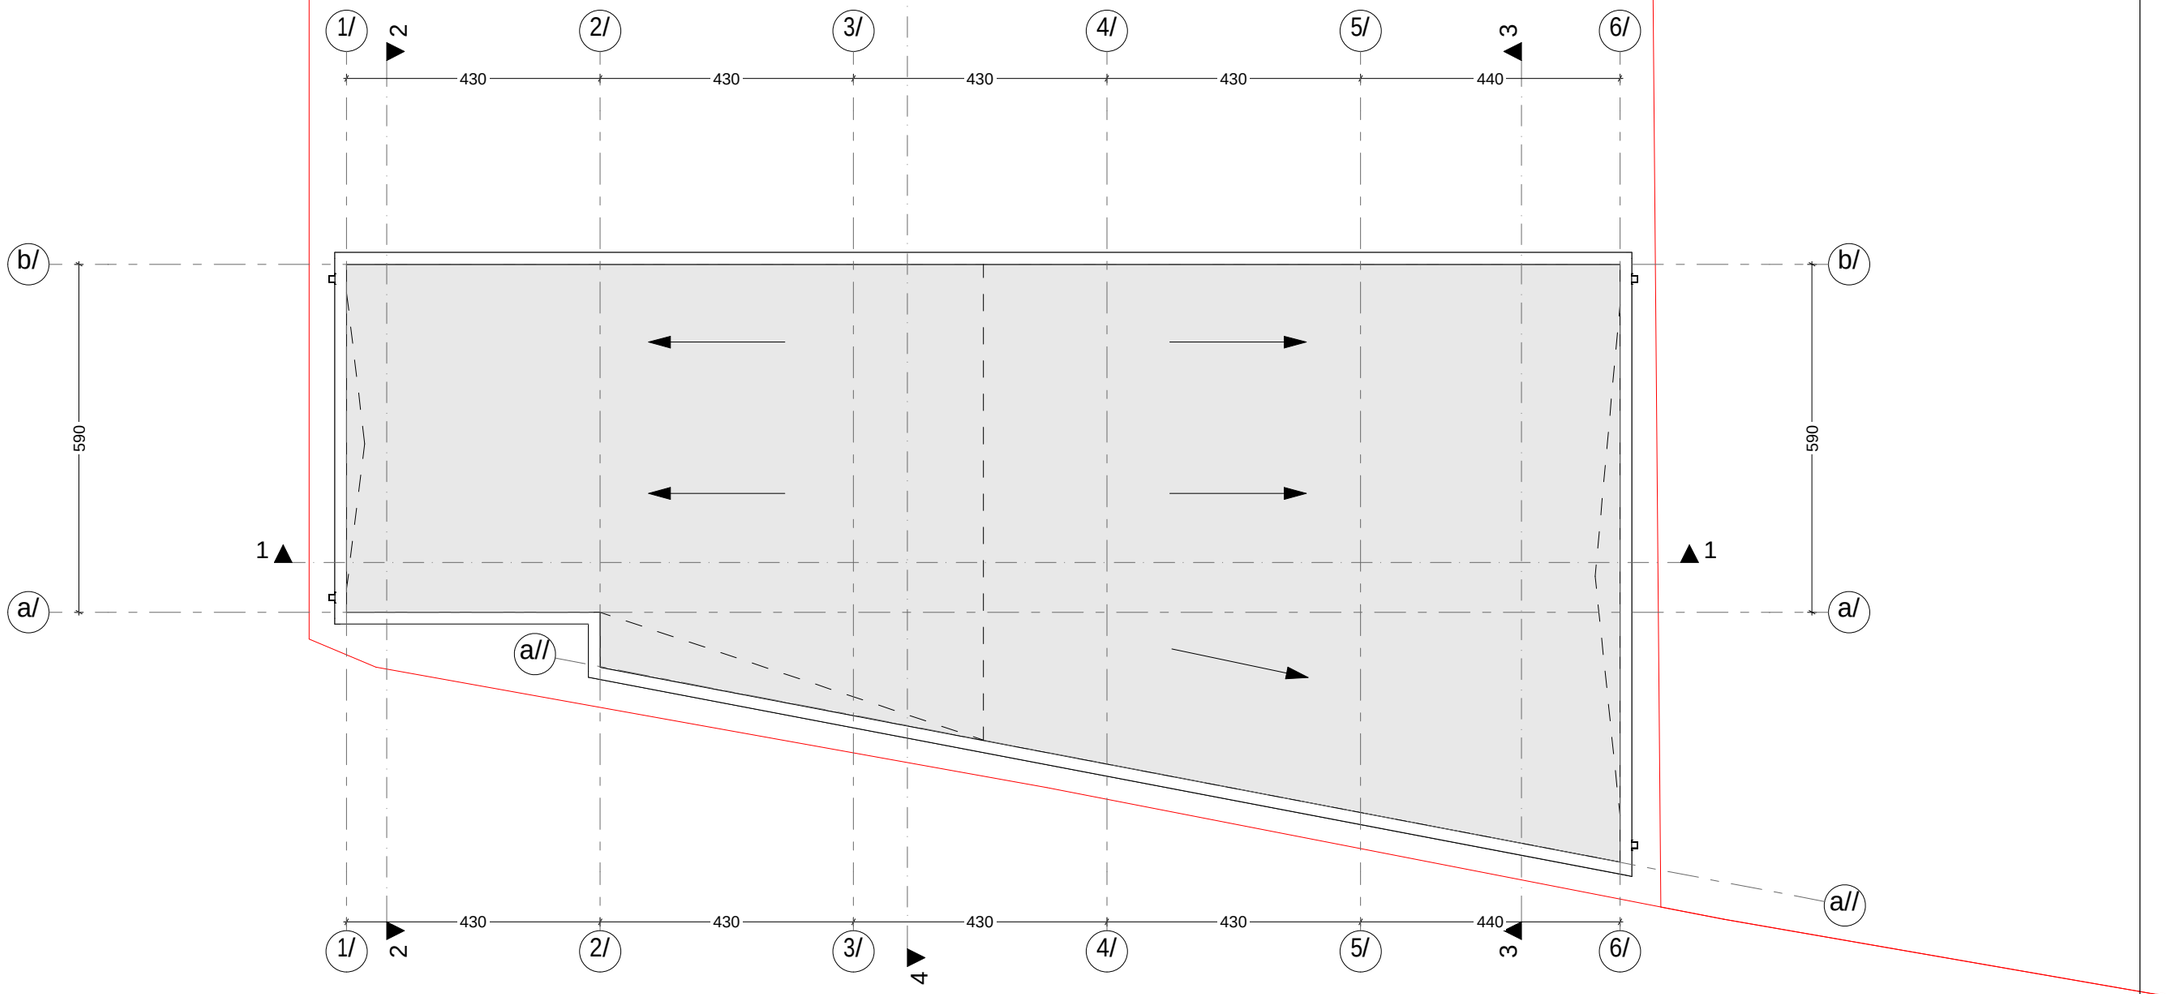

damkveTi:	SoTa SataiZe
proeqtis saxelwodeba:	ofisi
miwis nakveTis s/k 01.11.19.002.010	

Tanamdeboba	gvari	xelmowera
direqtori	bagrat pakeliani	
proeqtis avtori	bagrat pakeliani	

masStabi	TariRi	naxazis dasaxeleba
1:100	10.01.2022	

stadiastadia	furceli	furclebi
arq. nawili		