fasadi b/-a/
m. 1:100

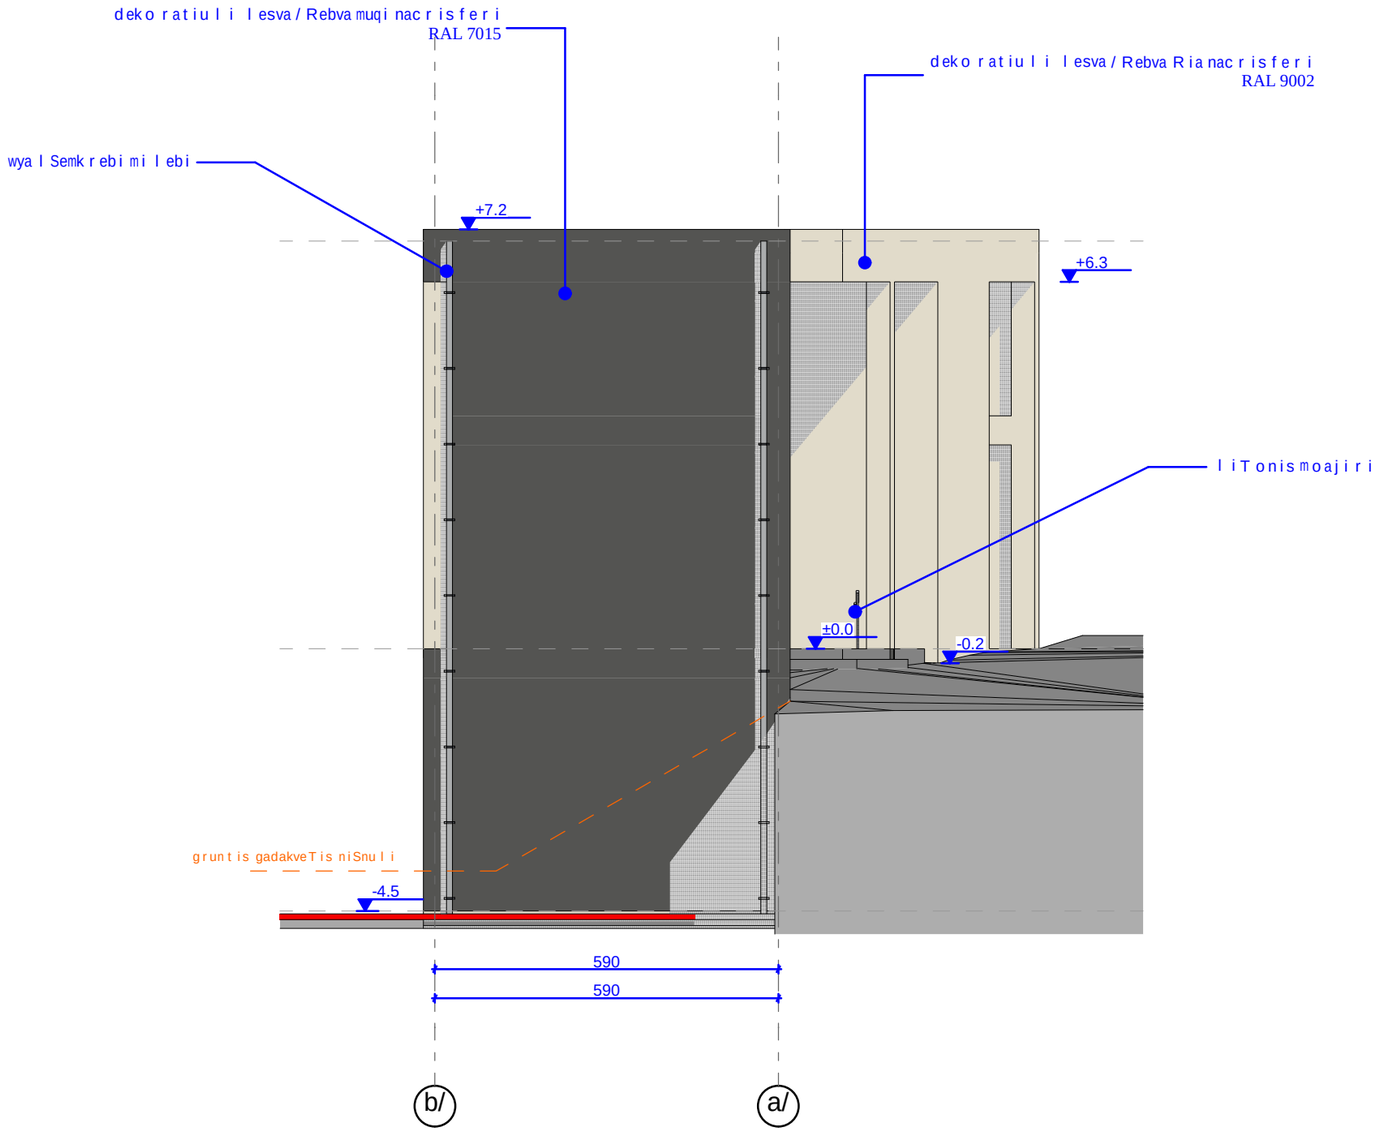

damkveTi:	SoTa SataiZe
proeqtis saxelwodeba:	ofisi
	miwis nakveTis s/k 01.11.19.002.010

Tanamdeboba	gvari	xe/mowera
direqtori	bagrat pakeliani	
proeqtis avtori	bagrat pakeliani	

masStabi	TariRi	naxazis dasaxeleba
1:100	10.01.2022	

stadia	stadia	furceli	furcebi
arq. nawili			

fasadi a/-b/
m. 1:100

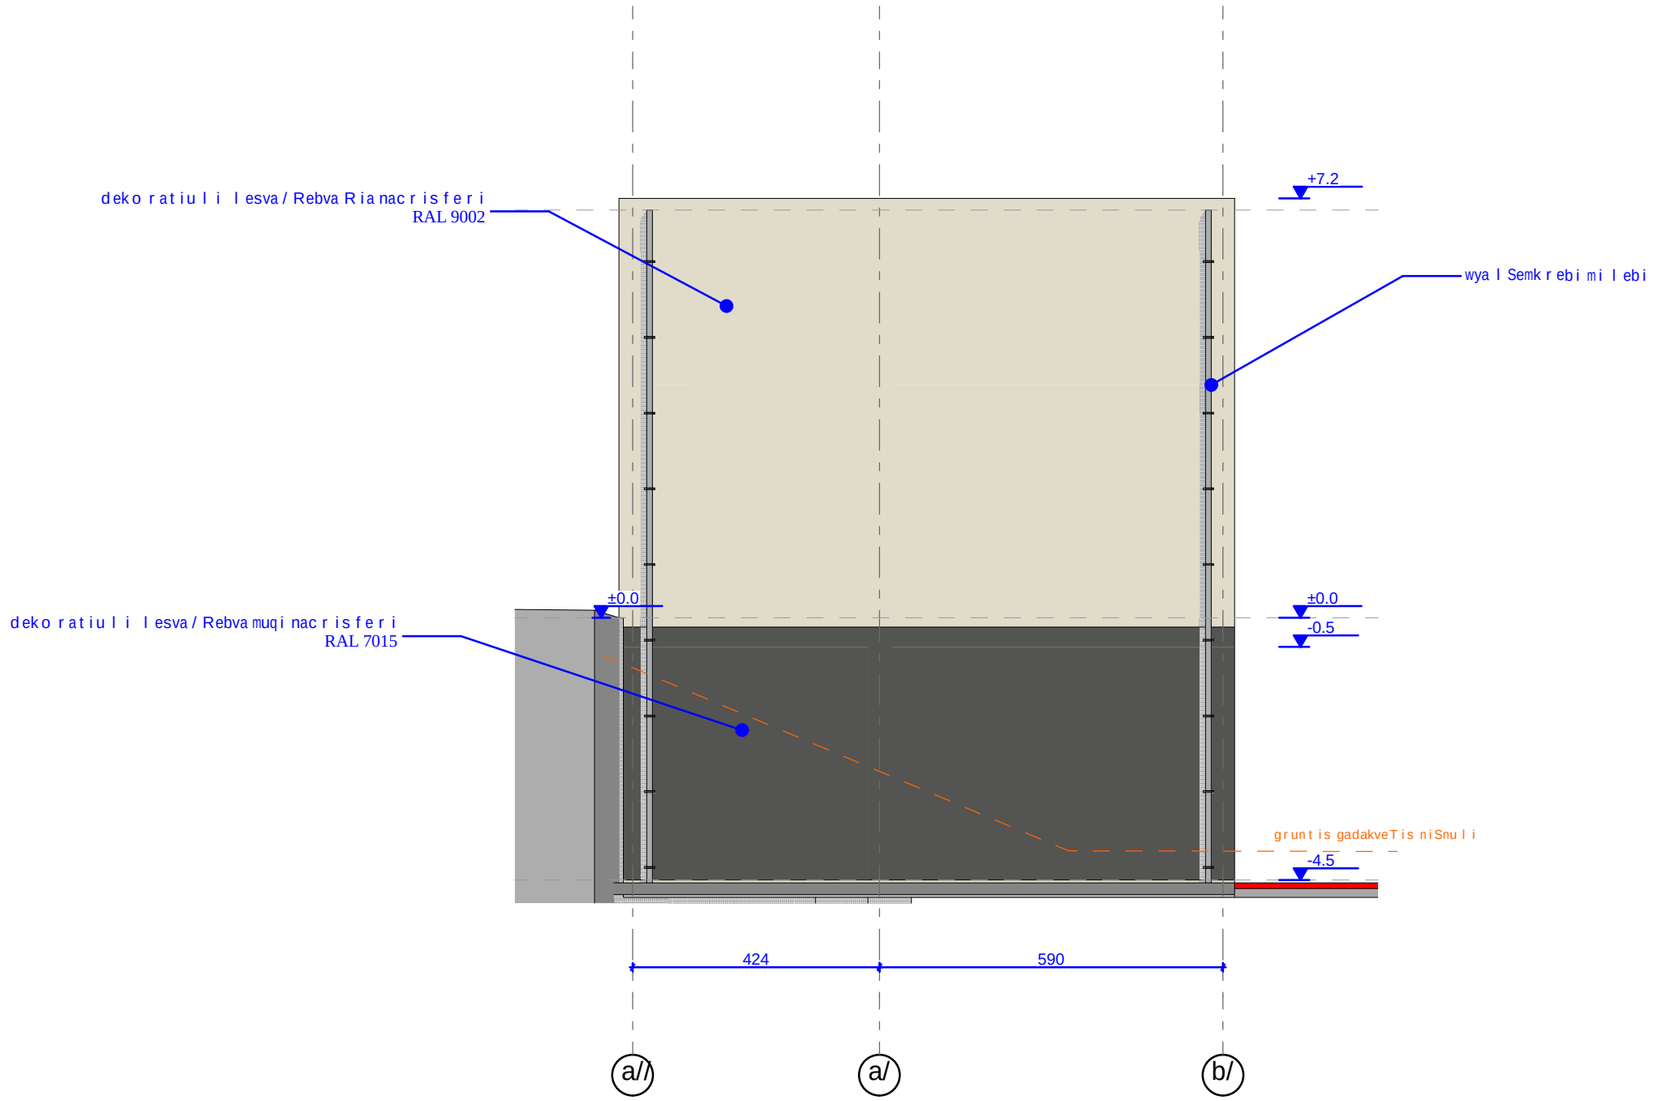

GT Studio
architectural services

damkveTi:	SoTa SataiZe
proeqtis saxelwodeba:	ofisi
miwis nakveTis s/k 01.11.19.002.010	

Tanamdeboba	gvari	xelmowera
direqtori	bagrat pakeliani	
proeqtis avtori	bagrat pakeliani	

masStabi	TariRi	naxazis dasaxeleba
1:100	10.01.2022	

stadiastadia	furceli	furclebi
arq. nawili		

fasadi 1/-6/
m. 1:100

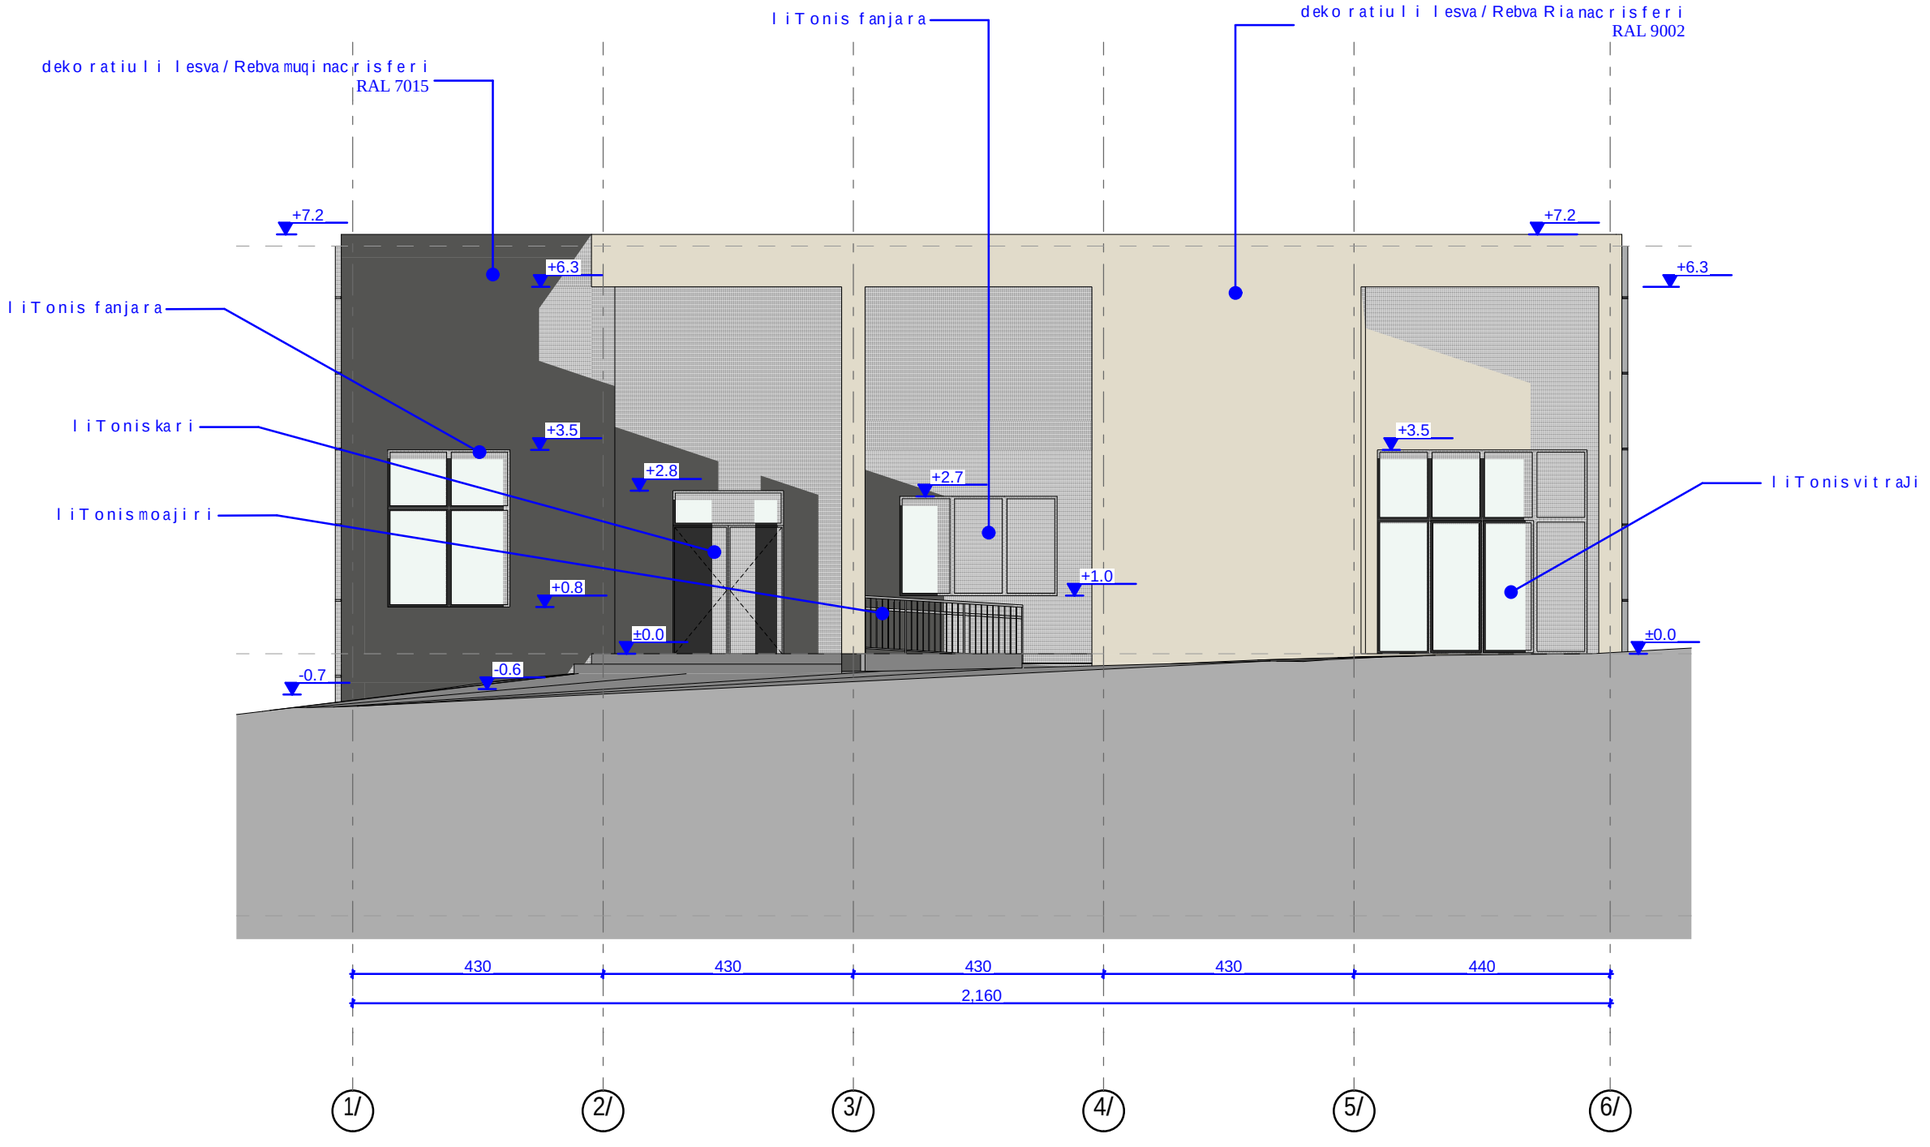

damkveTi:	SoTa SataiZe
proeqtis saxelwodeba:	ofisi
miwis nakveTis s/k 01.11.19.002.010	

Tanamdeboba	gvari	xe/mowera
direqtori	bagrat pakeliani	
proeqtis avtori	bagrat pakeliani	

masStabi	TariRi	naxazis dasaxeleba
1:100	10.01.2022	

stadiastadia	furceli	furclebi
arq. nawili		

fasadi 6/-1/
m. 1:100

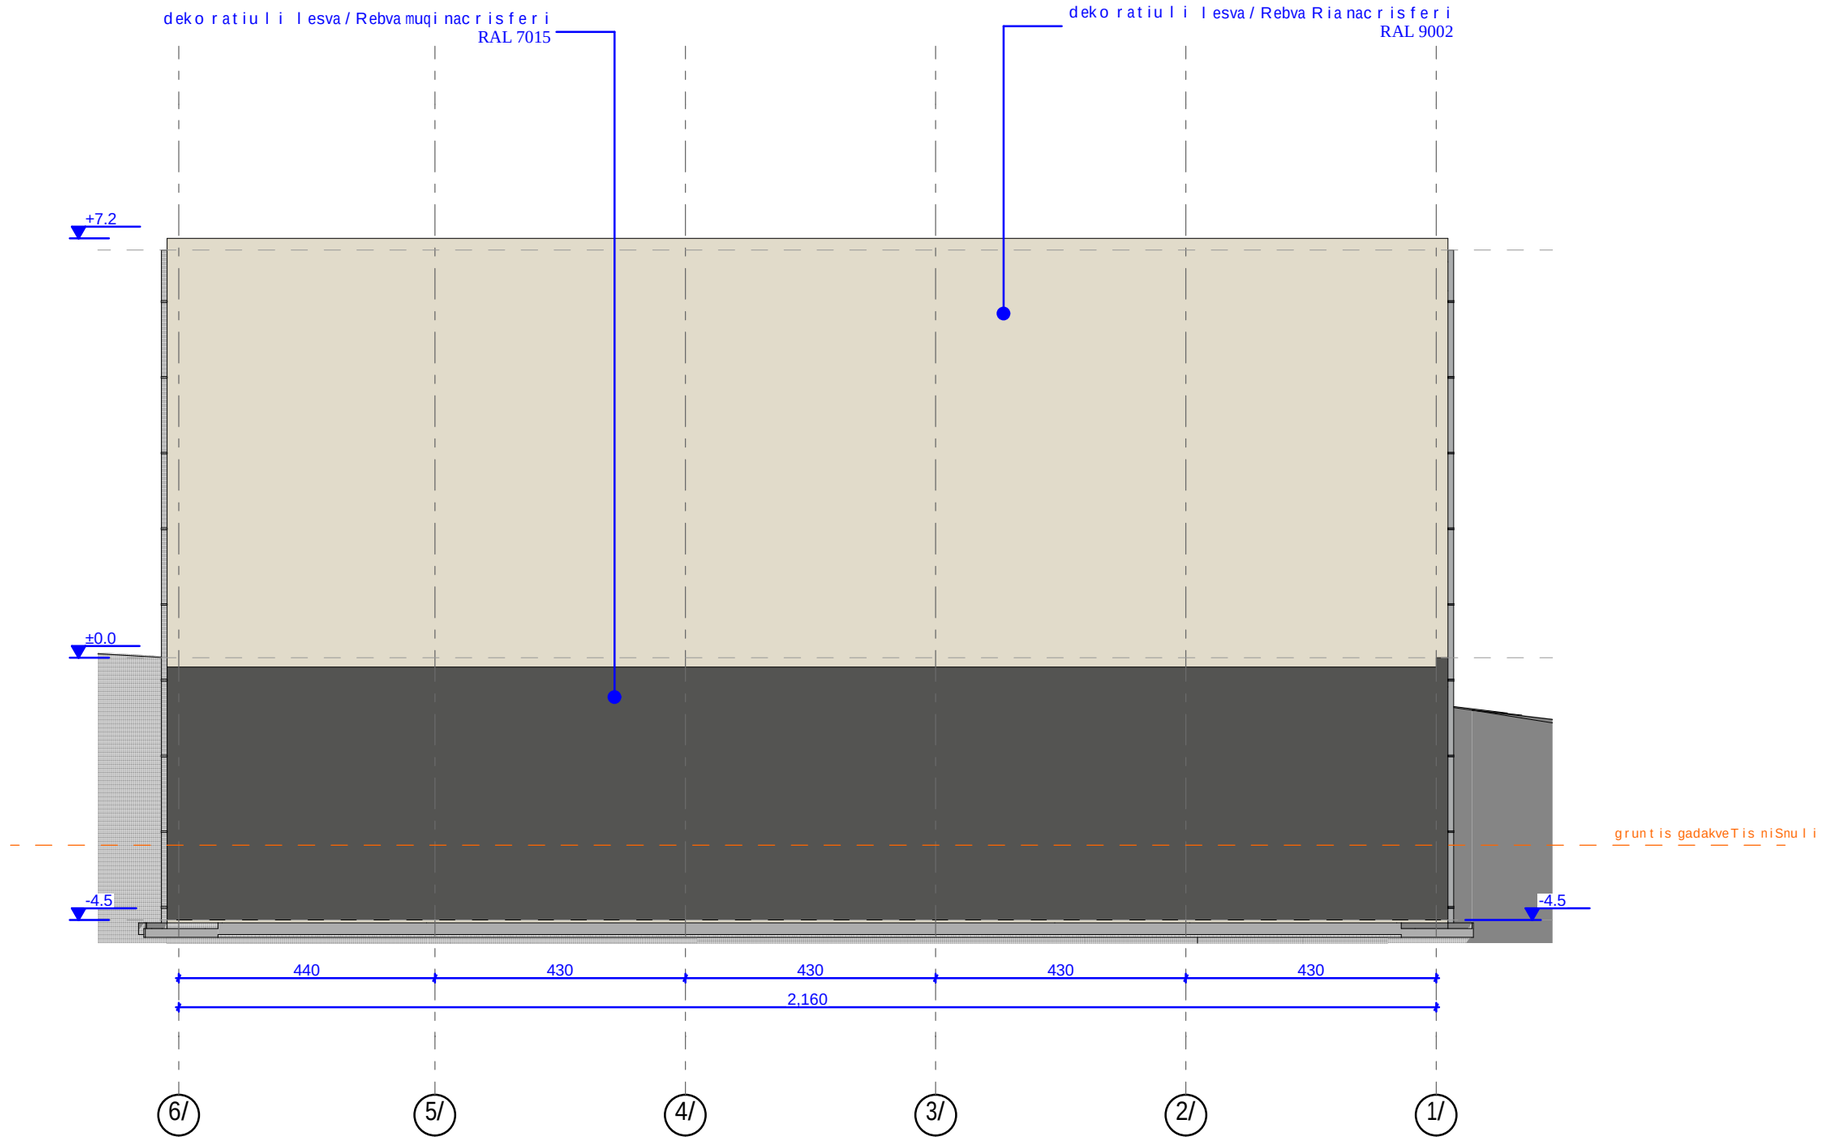

GT Studio
architectural services

damkveTi:	SoTa SataiZe
proeqtis saxelwodeba:	ofisi
miwis nakveTis s/k 01.11.19.002.010	

Tanamdeboba	gvari	xelmowera
direqtori	bagrat pakeliani	
proeqtis avtori	bagrat pakeliani	

masStabi	TariRi	naxazis dasaxeleba
1:100	10.01.2022	

stadiastadia	furceli	furclebi
arq. nawili		