

სამსახურის უფროსი

საქართველო
ქ.თბილისის მერია
სსიპ. ქ. თბილისის არქიტექტურის სამსახური

სიტუაციური გეგმა

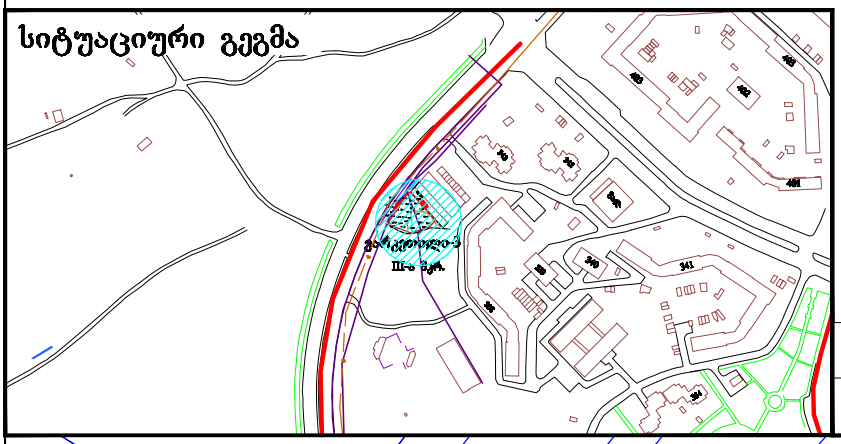

განყოფილ. უფროსი		
მთავარი სპეც-ტი		

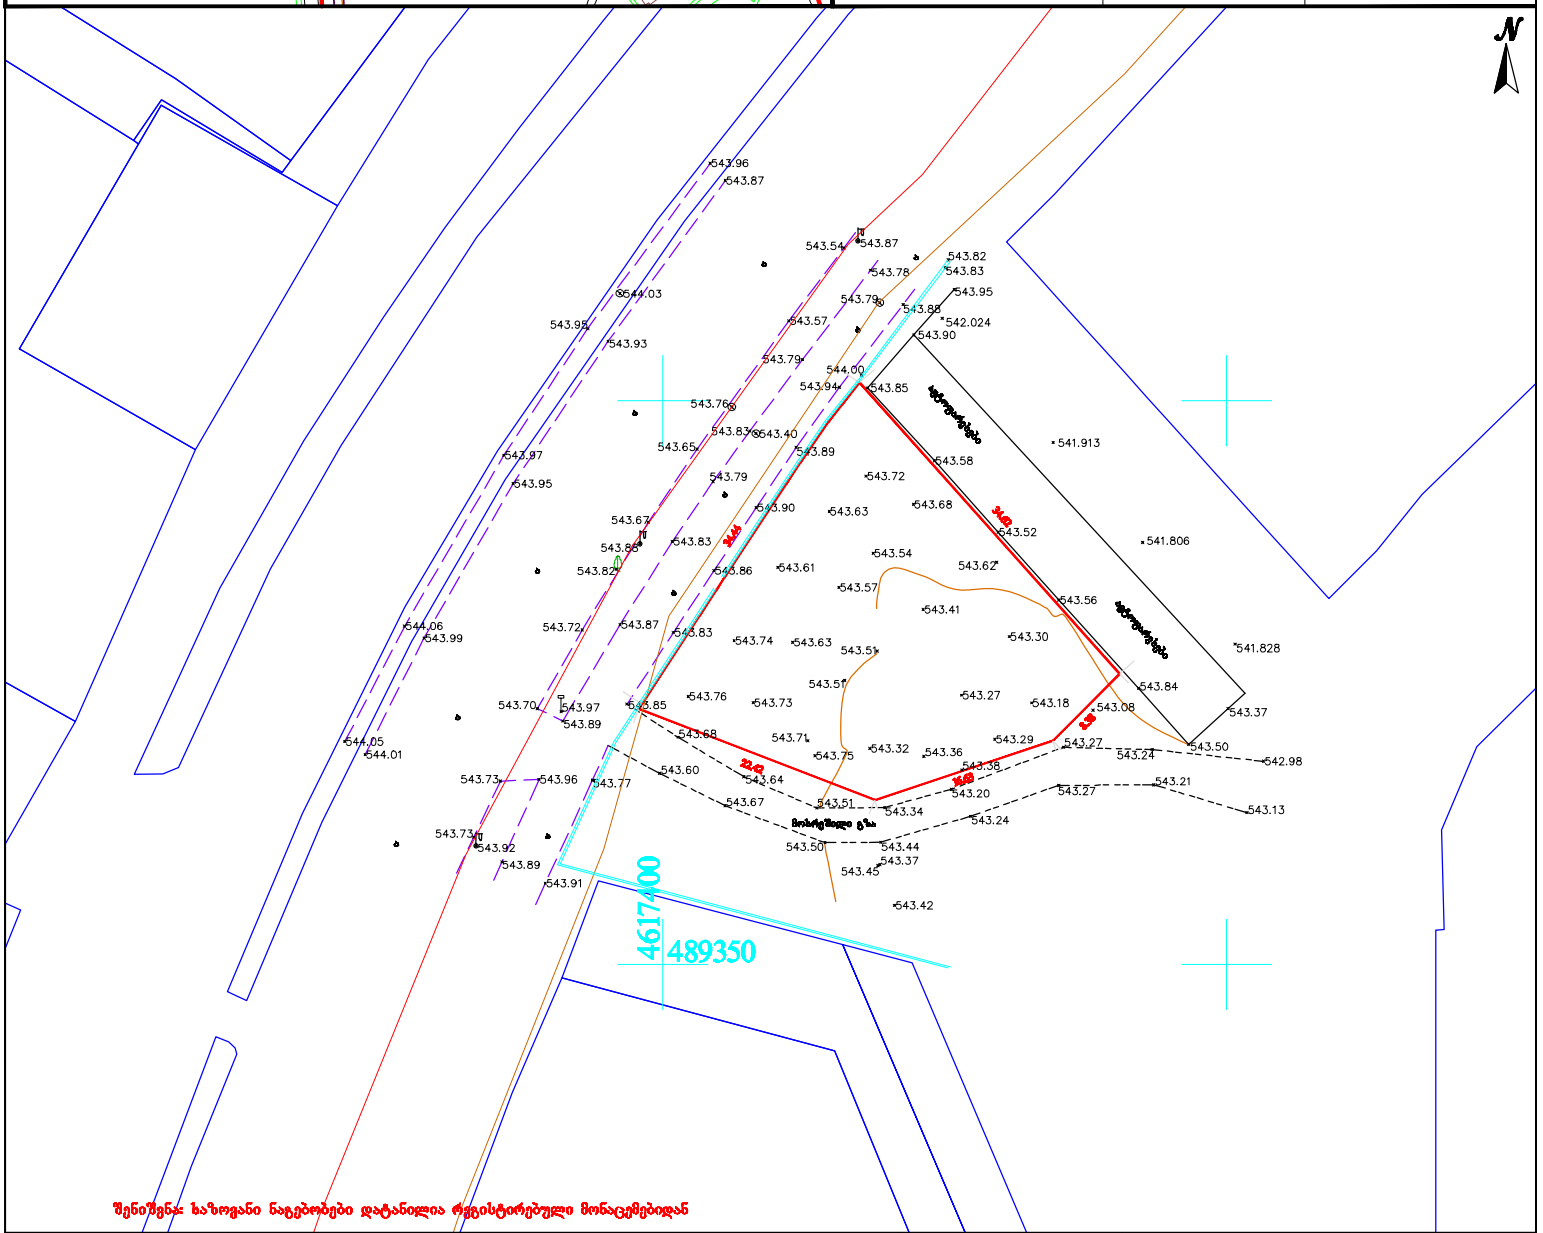

შენიშვნა: საზოგადო ნაგებობები დატანილია რეგისტრირებული მონაცემებიდან

პირობითი აღნიშვნები	შენიშვნა: მიწის სამუშაოები შეათანხმეთ შესაბამის კომუნიკაციის წარმომადგენლებთან			პროექცია UTM 38N საკოორდინატო სისტემა WGS 84
მიწისქვეშა კომუნიკაციები	ნაკეთის საზღვარი	ბუჩქი	ცოცხალი ღობე	ღობე
კანალიზაცია	შენობა	გაზონი	ხეების რიგი	ბორდიური
დენის კაბელი	არკა	სამეთვალყურეო ჭები	ტრანსფორმატორი	ბეტონი
გაზის მილი	ფარდული	ძეგლი	რადიო ან ტელე ანძა	კედელი
წყლის მილი	კიბე	შადრევანი	ლამპიონები	საყრდენი კედელი
კაშხალპასუხისმგებლობა	ფოთლოვანი ხე	ონკანი	ელექტრო ბოძი	ბილიკი
	წიწვოვანი ხე	წყარო ან ჭა	რკინიგზა	გზის კონტური
	ხეხილის ხე	ბენზინგასამართი სადგური	იზოპიფსი	ფენტე
	პალმა	მაღალი ძაბვის გადამცემი	მთავარი იზოპიფსი	წყლის კონტური

Ltd "PRIVATTEKSERVIS"
ქ. თბილისი, მტკვრის ქუჩა №
მობ: +995 514-44-11-41
E-mail: zviadw@gmail.com

დირექტორი		ზ. წაქაძური
კომპ. უზრუნველყოფა		
		ლ. ჩიტაიშვილი
მისამართი	ქალაქი თბილისი, გარკვეთილი, III-ა მკრ. 338-ე კორპუსის მიმდებარედ. საკ. კოდი: 01.19.39.012.097	
	მაშტაბი 1:500	16.04.2016