
simaRlis gansazRvris sqema

m. 1:500

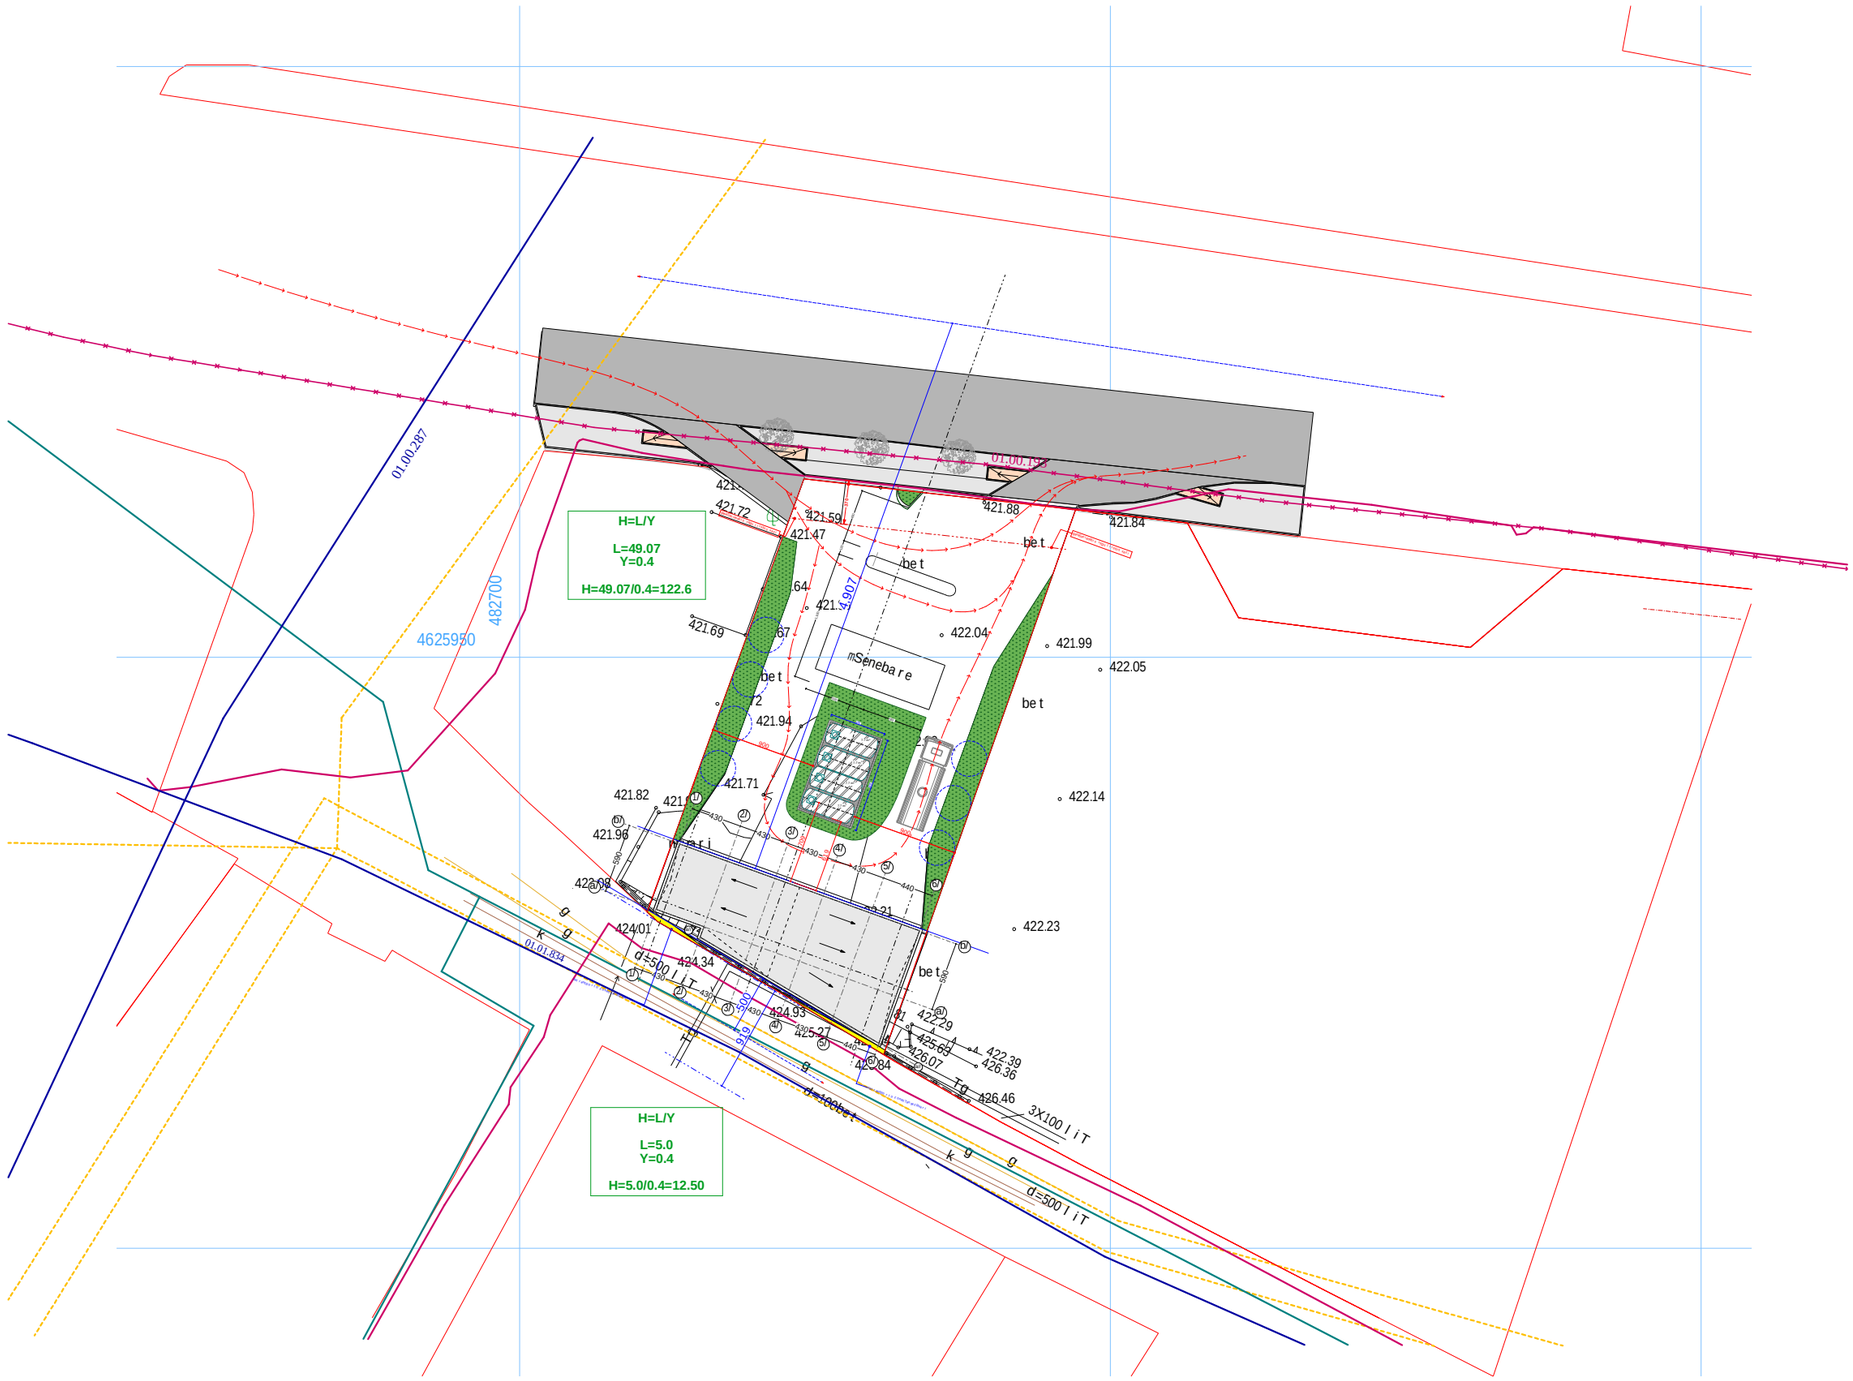

GT Studio
architectural services


damkveTi:	SoTa SataiZe
proeqtis saxelwodeba:	ofisi
miwis nakveTis s/k 01.11.19.002.010	

Tanamdeboba	**gvari**	**xelmowera**
direqtori	bagrat pakeliani	
proeqtis avtori	bagrat pakeliani	

masStabi	**TariRi**	**naxazis dasaxeleba**
1:500	10.01.2022	

stadia	**furceli**	**furclebi**
arq. nawili		

simaR l is sxivis gansazRvra
m. 1:200

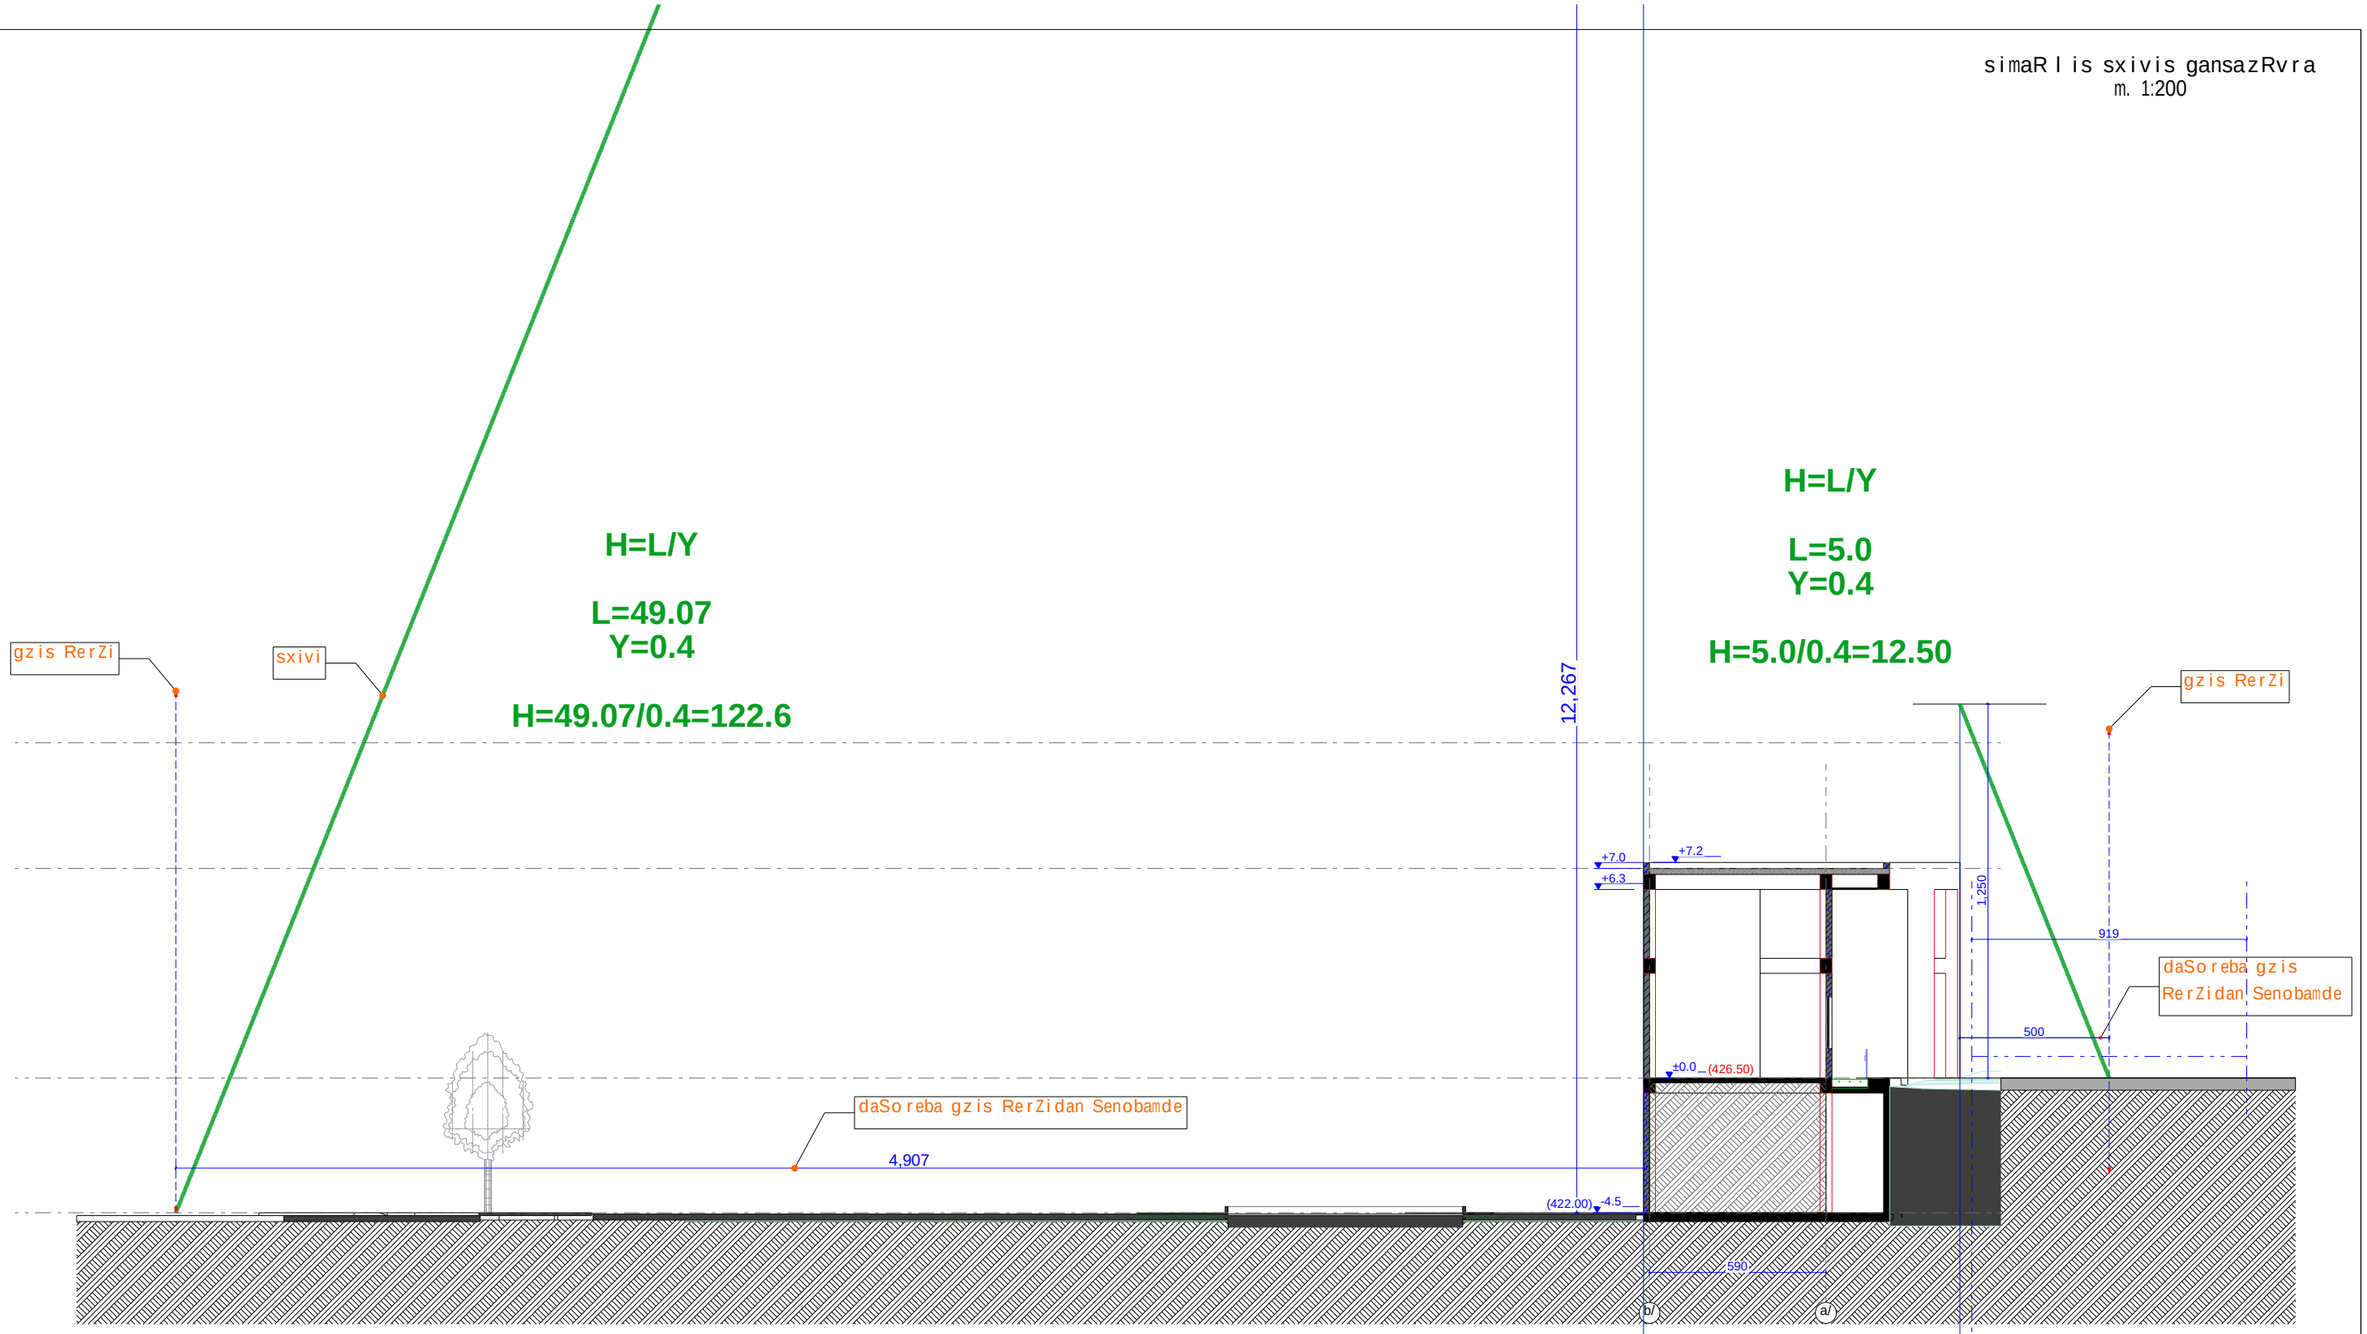

GT Studio
architectural services

damkveTi:	SoTa SataiZe
proeqtis saxelwodeba:	ofisi
miwis nakveTis s/k 01.11.19.002.010	

Tanamdeboba	gvari	xelmowera
direqtori	bagrat pakeliani	
proeqtis avtori	bagrat pakeliani	

masStabi	TariRi	naxazis dasaxeleba
1:200	10.01.2022	

stadiastadia	furceli	furclebi
arq. nawili		