gegma -4.50 niSnuli ze
m. 1:100

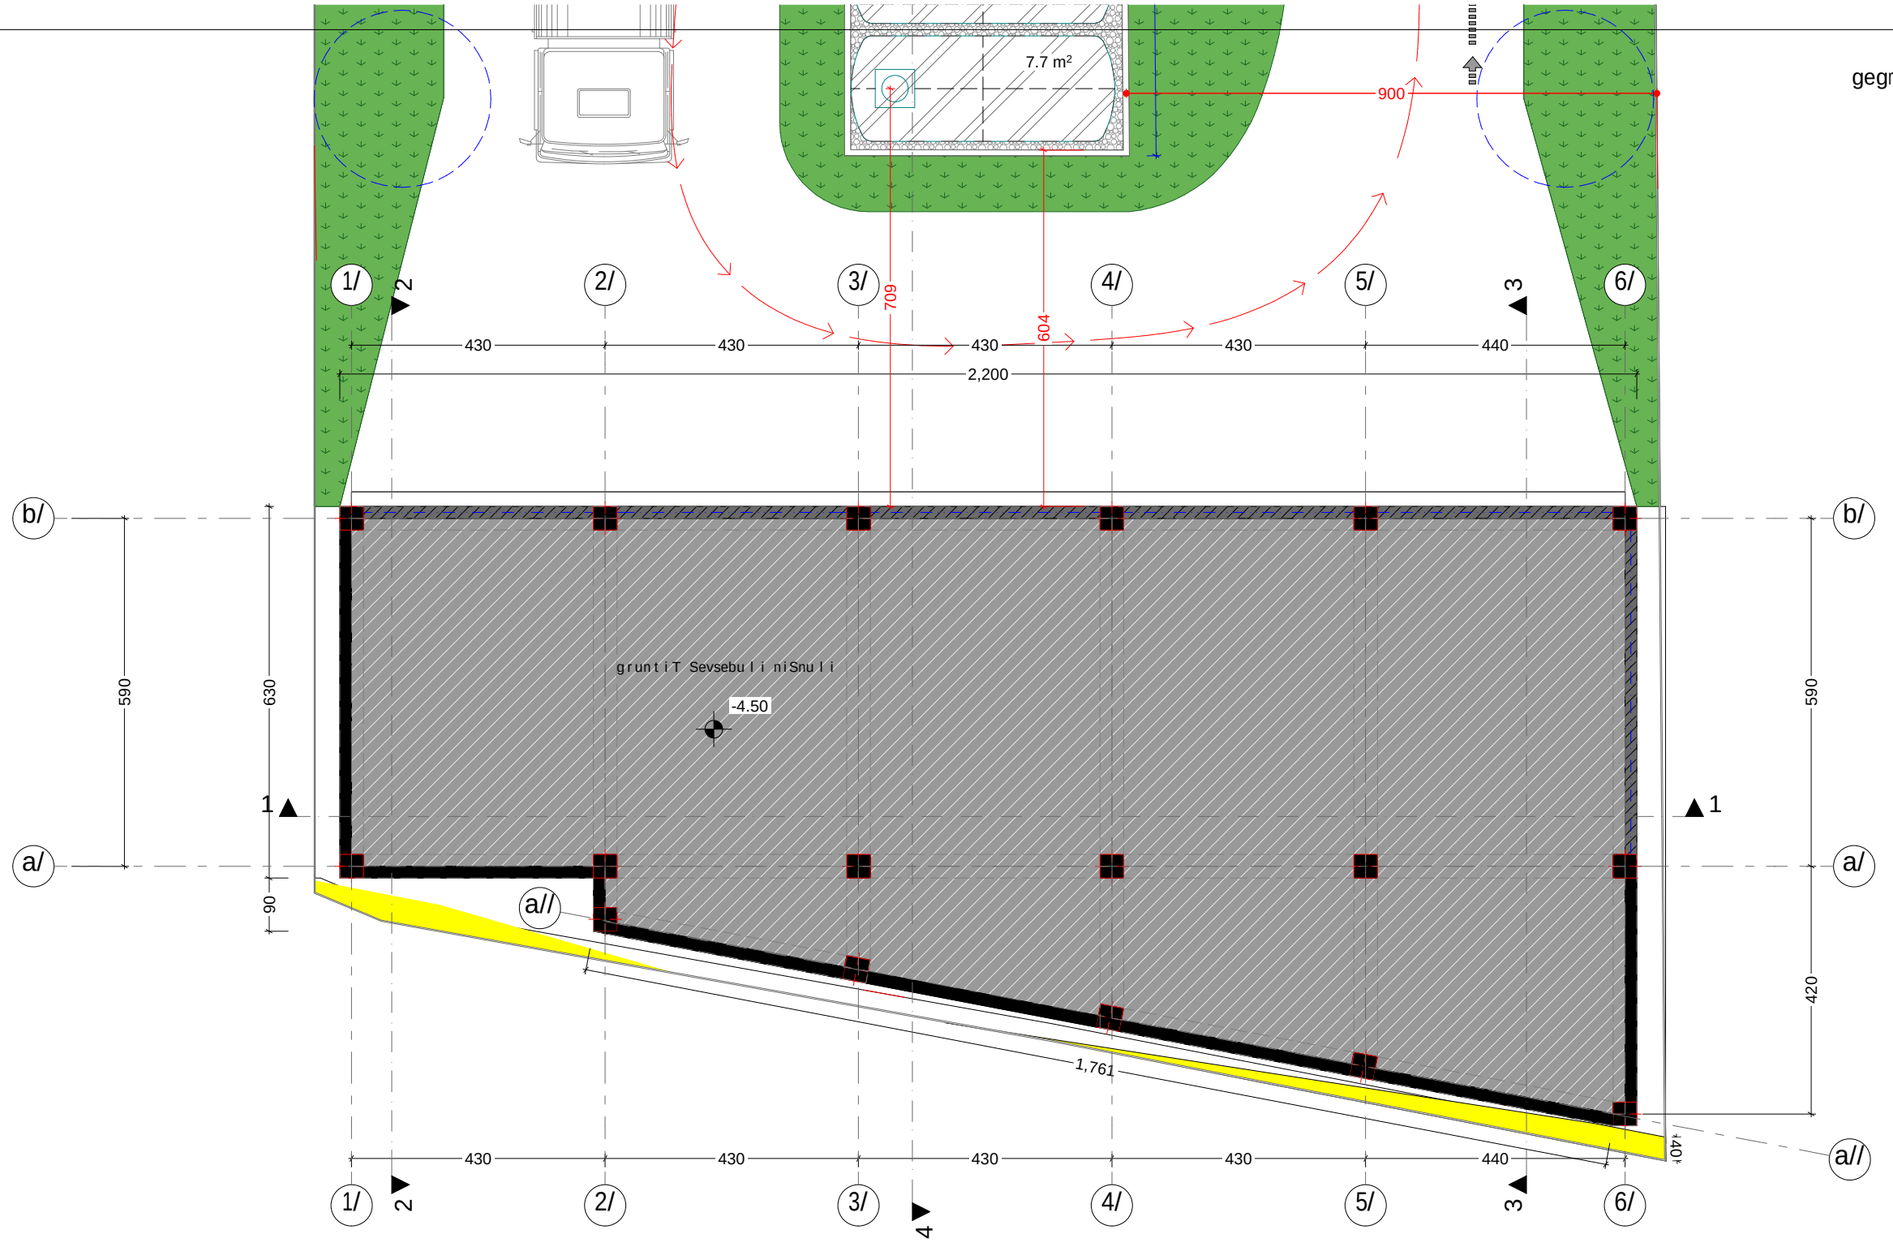

8

damkveTi:	SoTa SataiZe
proeqtis saxelwodeba:	ofisi
miwis nakveTis s/k 01.11.19.002.010	

Tanamdeboba	gvari	xelmowera
direqtori	bagrat pakeliani	
proeqtis avtori	bagrat pakeliani	

masStabi	TariRi	naxazis dasaxeleba
1:100	10.01.2022	

stadiastadia	furceli	furclebi
arq. nawili		

gegma ±0.00 niSnul ze
m. 1:100

1/ 2/ 3/ 4/ 5/ 6/

430 430 430 430 440

b/ a/ a// 1 2 3 4

590 630 590 420

25.4 m² 5.9 m² 2.8 m² 8.4 m² ±0.00 105.5 m²

390 270 120 77

6.00 % 6.00 % 6.00 %

189 386 465 635 674

01.01.834

satranspo rto zonasTan saz Rvari

satranspo rto zonasTan saz Rvari

GT Studio architectural services

damkveTi:	SoTa SataiZe
proeqtis saxelwodeba:	ofisi
miwis nakveTis s/k	01.11.19.002.010

Tanamdeboba	gvari	xelmowera
direqtori	bagrat pakeliani	
proeqtis avtori	bagrat pakeliani	

masStabi	TariRi	naxazis dasaxeleba
1:100	10.01.2022	

stadiastadia	furceli	furclebi
arq. nawili		

gadaxurvis gegma
m. 1:100

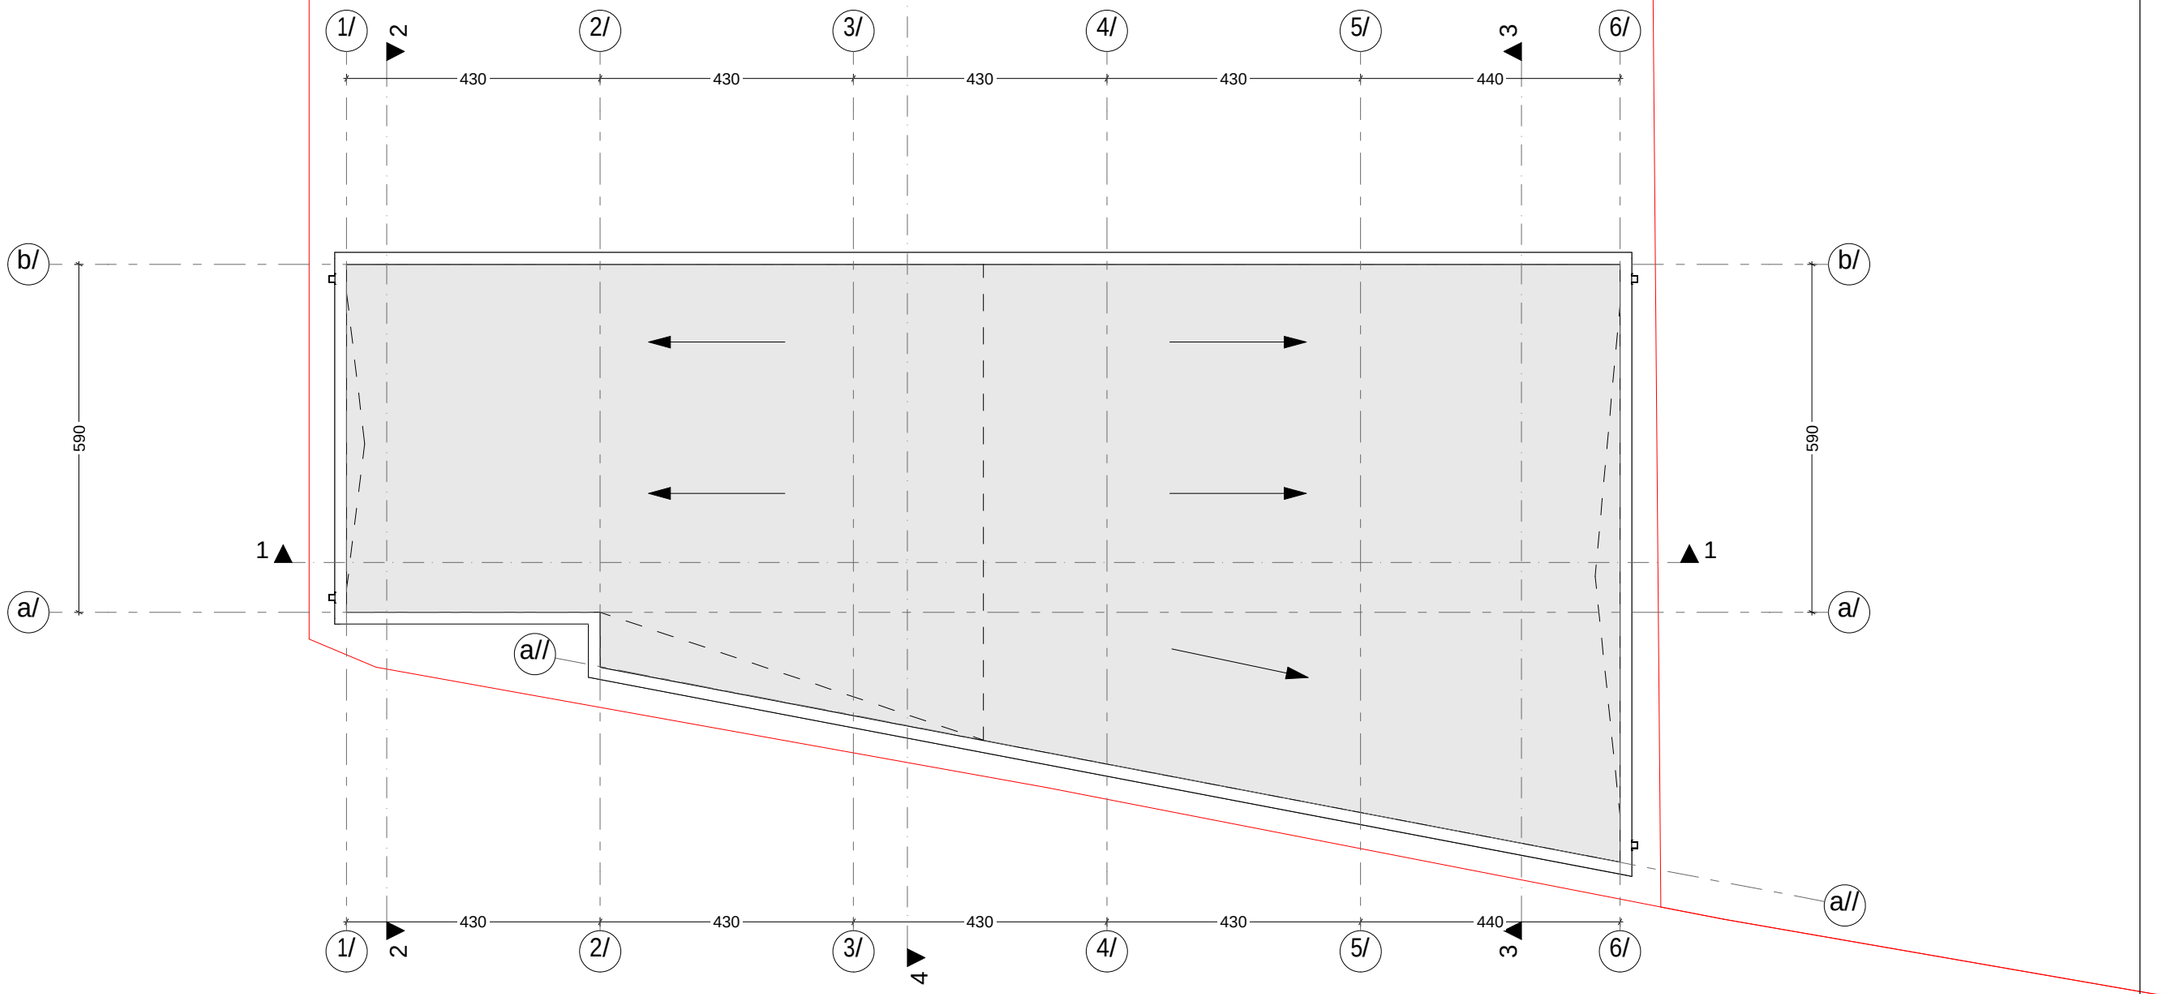

damkveTi:	SoTa SataiZe
proeqtis saxelwodeba:	ofisi
miwis nakveTis s/k 01.11.19.002.010	

Tanamdeboba	gvari	xelmowera
direqtori	bagrat pakeliani	
proeqtis avtori	bagrat pakeliani	

masStabi	TariRi	naxazis dasaxeleba
1:100	10.01.2022	

stadiastadia	furceli	furclebi
arq. nawili		

misawvdomobis erovnuli standartebis Sesabamisoba

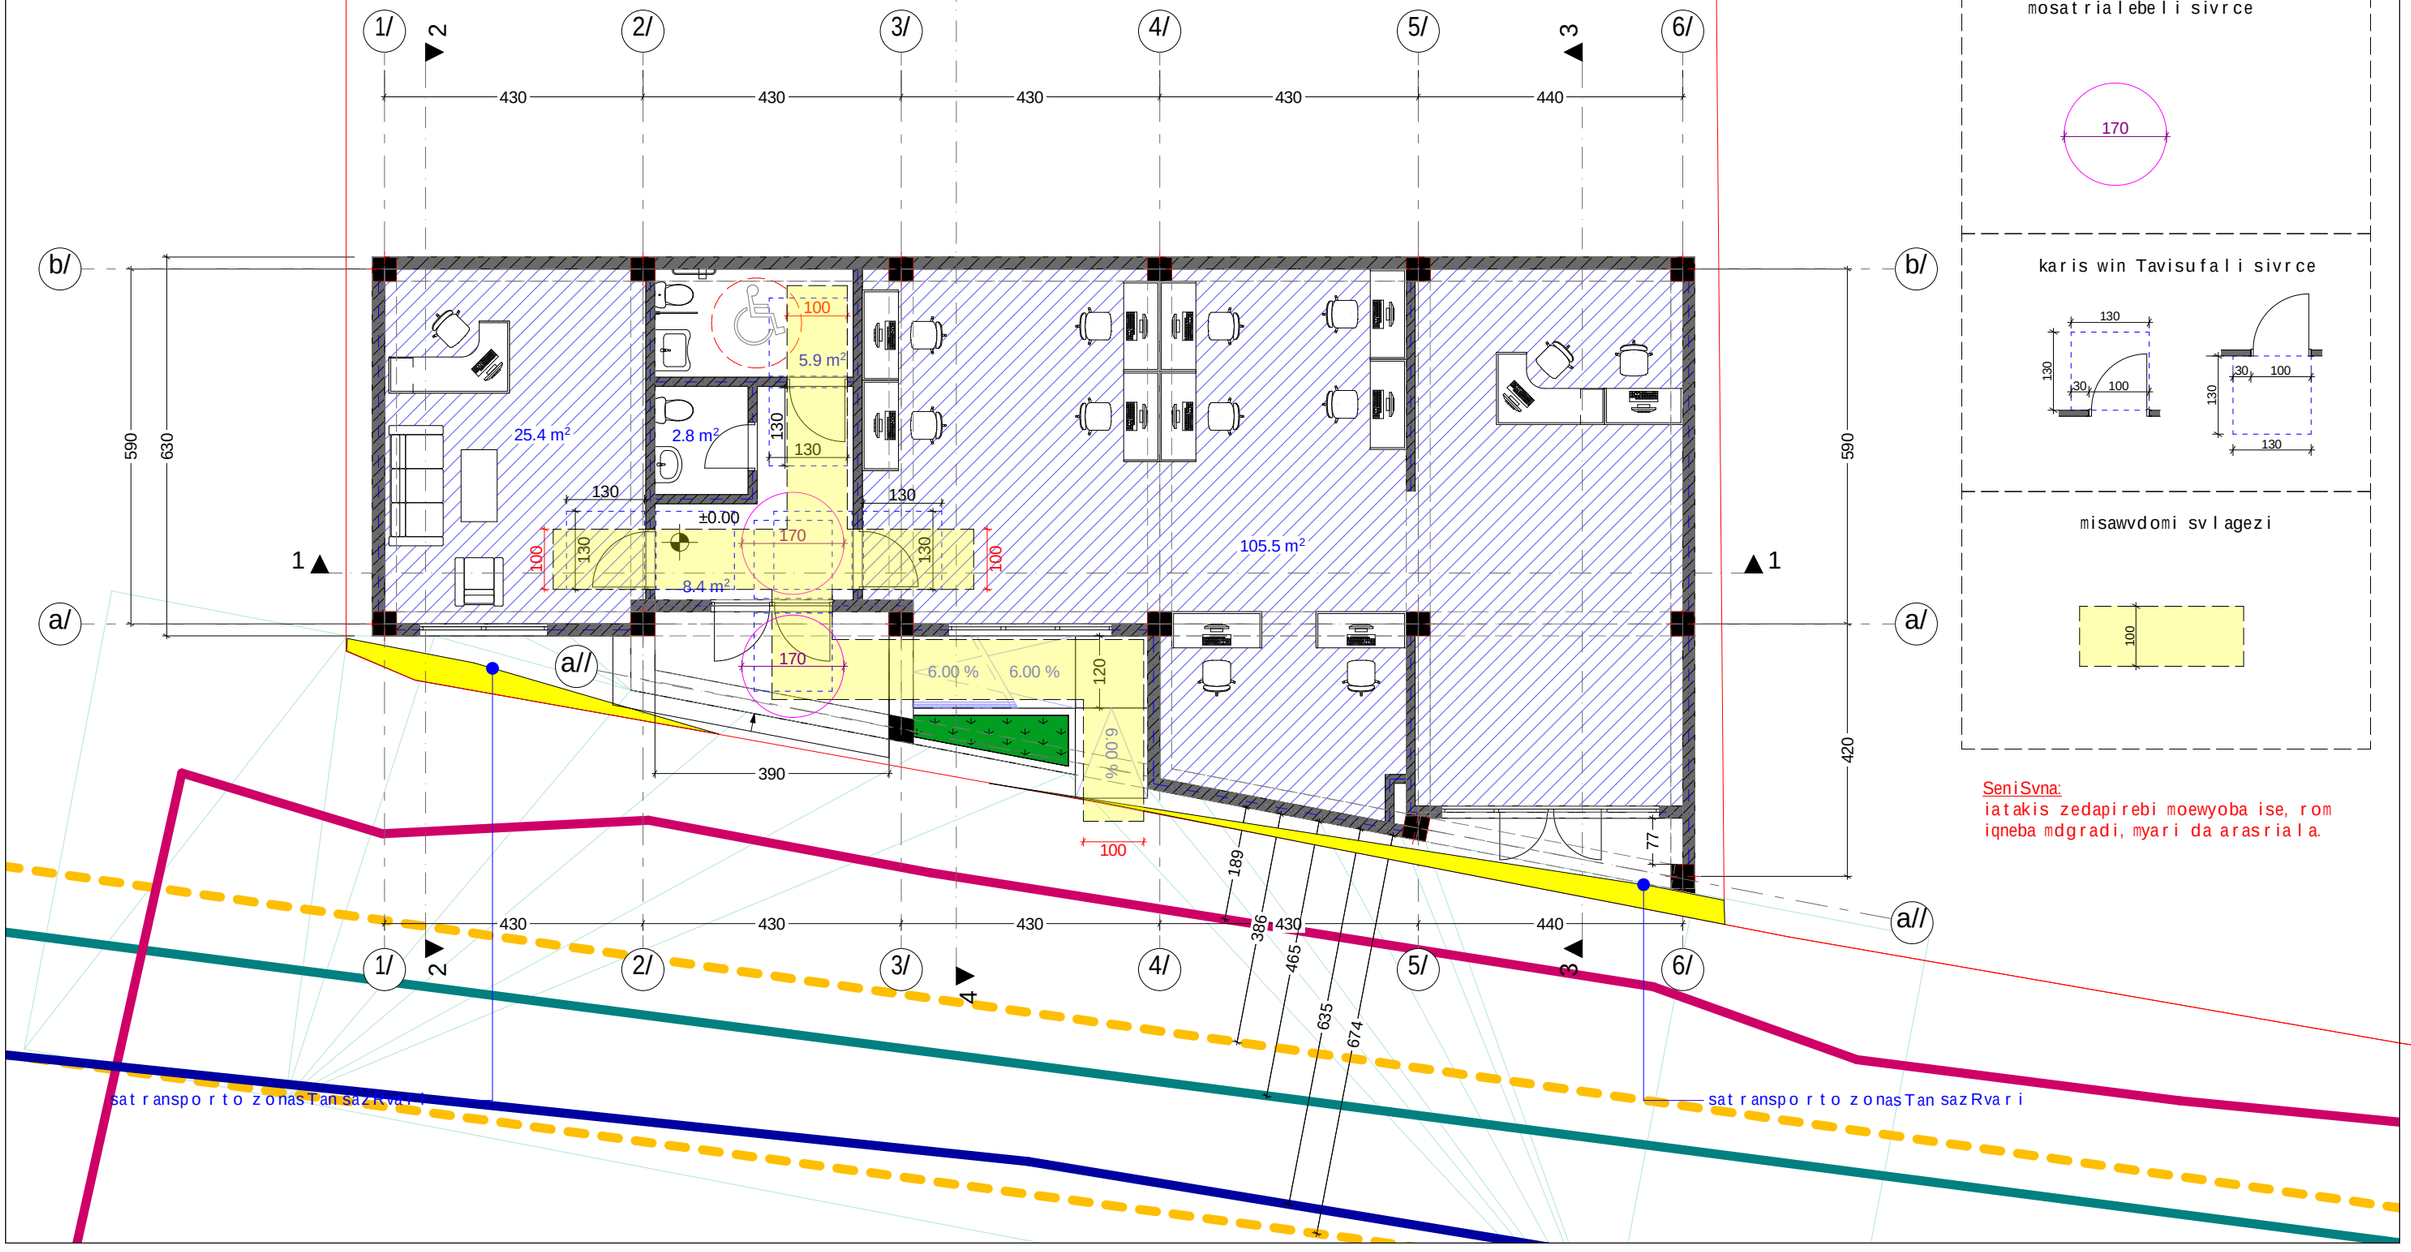

pirobiTi niSnebi

mosatrialebeli sivrce

karis win Tavisufali sivrce

misawvdomi svlagezi

SeniSvna:
iatakis zedapirebi moewyoba ise, rom iqneba mdgradi, myari da arasriala.

q. Tbilisi 2021w.	damkveTi: SoTa SataiZe p/n 24001012505	mismarTi: q. Tbilisi, SeSeliZis q. #3 s/k: 01.11.19.002.010
formati A3	m 1:100	

GT Studio architectural services

misamarTi: q. Tbilisi muxiani I-m/r; II-k; b-#108

Tanamdeboba	gvari	xelmowera
direqtori	b. pakeliani	
arqiteqtori	b. pakeliani	
		08.02.2021

TariRi	20.12.2021	naxazi
masStabi	m 1:100	
stadia	furceli	raodenoba

misawvdomi tualeti saofise sivrceSi

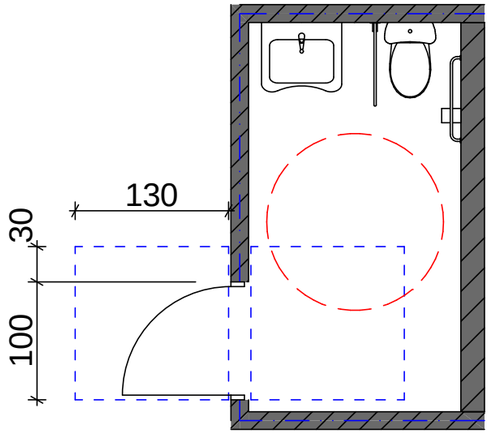

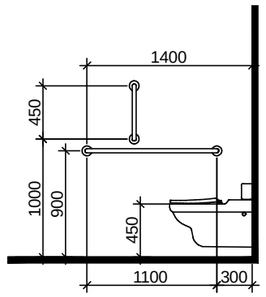

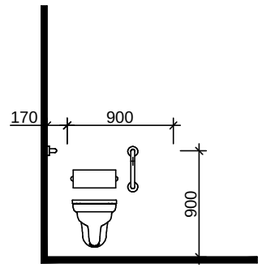

xelsabanis mdebareoba

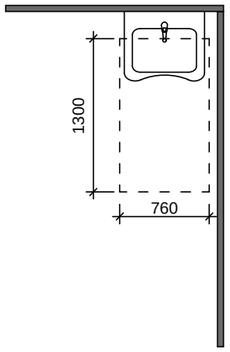

Tavisufali sivrce fexis falangisTvis

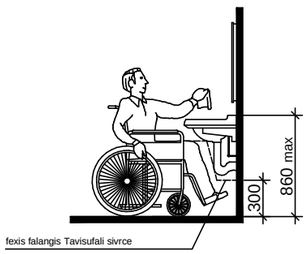

masStabi: 1 : 50

q. Tbilisi 2021w.		damkveTi: SoTa SataiZe, p/n 24001012505
formati A3	m 1:100	

mismarTi: q. Tbilisi, SeSeliZis q. #3, s/k: 01.11.19.002.010

GT Studio architectural services

mismarTi: q. Tbilisi muxiani I-m/r; II-k; b-#108

Tanamdeboba	gvari	xelmowera
direqtori	b. pakeliani	
arqiteqtori	b. pakeliani	

TariRi	20.12.2021	naxazi
masStabi	m 1:100	

stadia	furceli	raodenoba

niSani piqtogramibiT, amoburculi niSnebiT da braili T
ganTavsdeba misawvdom tualetebTan karis momijnaved



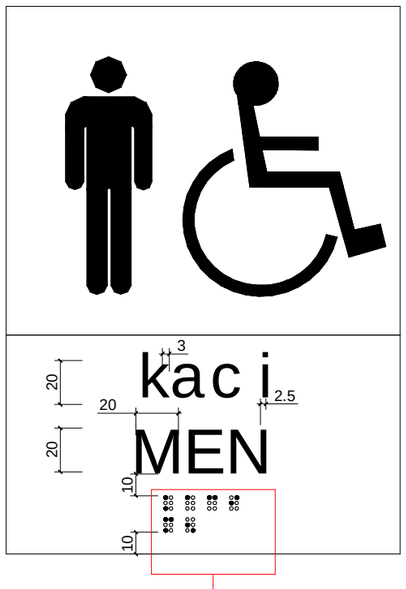



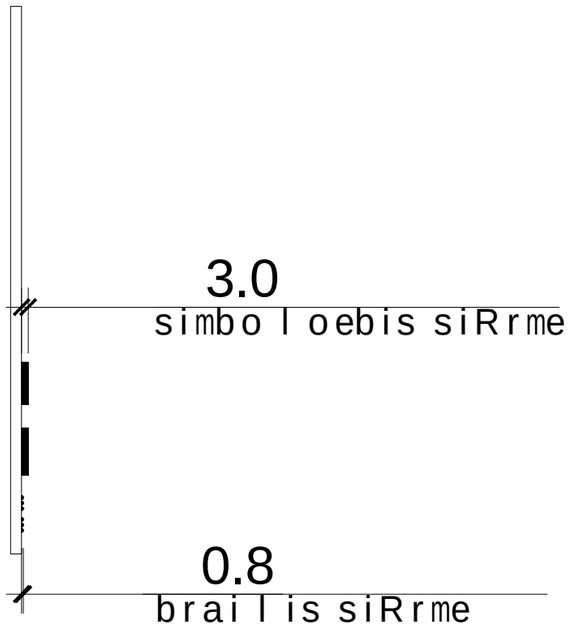

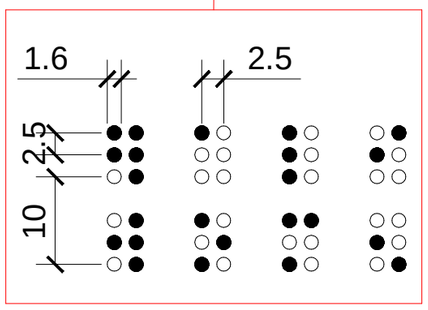

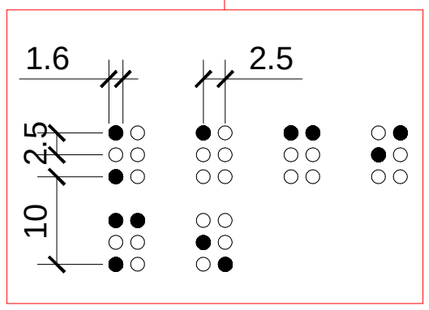

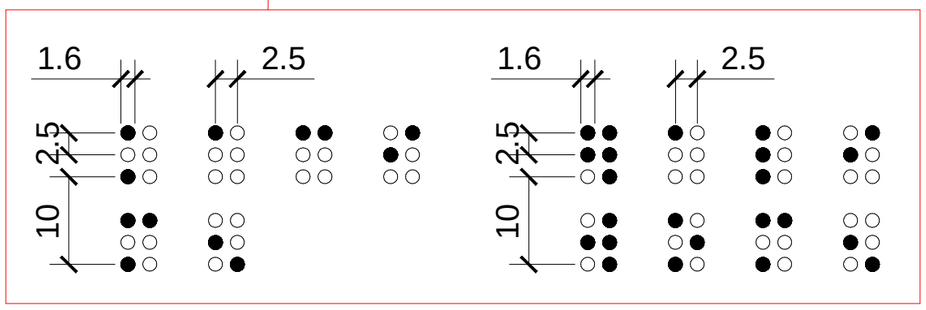

masStabi: 1 : 2

q. Tbilisi 2021w.	
formati A3	m 1:100

damkveTi

SoTa SataiZe

p/n 24001012505

mismarTi

q. Tbilisi, SeSeliZis q. #3

s/k: 01.11.19.002.010

GT Studio
architectural services

misamarTi: q. Tbilisi
muxiani I-m/r; II-k; b-#108

Tanamdeboba	gvari	xelmowera
direqtori	b. pakeliani	
arqiteqtori	b. pakeliani	

TariRi	20.12.2021	naxazi
masStabi	m 1:100	

stadia	furceli	raodenoba

gasasvleli is ganaTebuli niSani

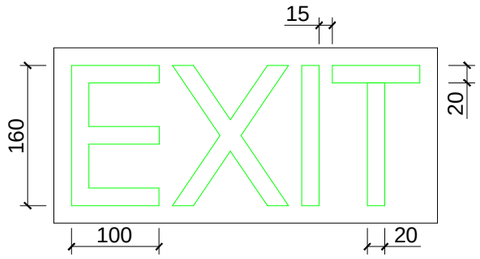

ganaTebuli niSani
TavSesafris farTobTan mimaval karTan

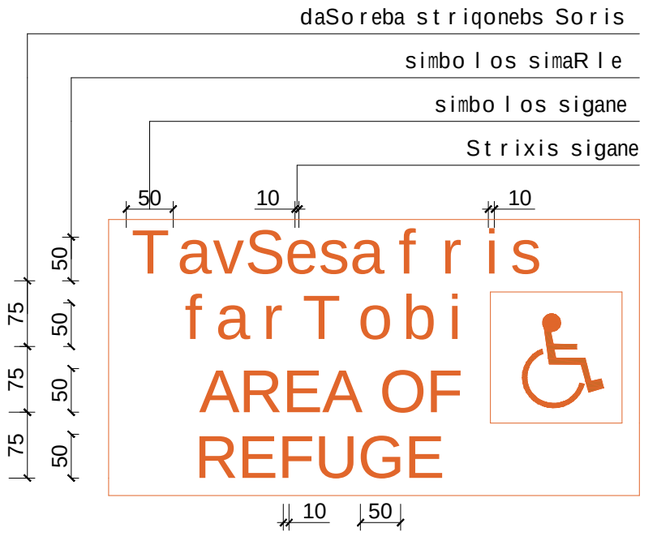

niSani amoburculi simboloebiT
da brailiT gza-kibis Sesasvlelan
da gareT gamaval yvela karTan

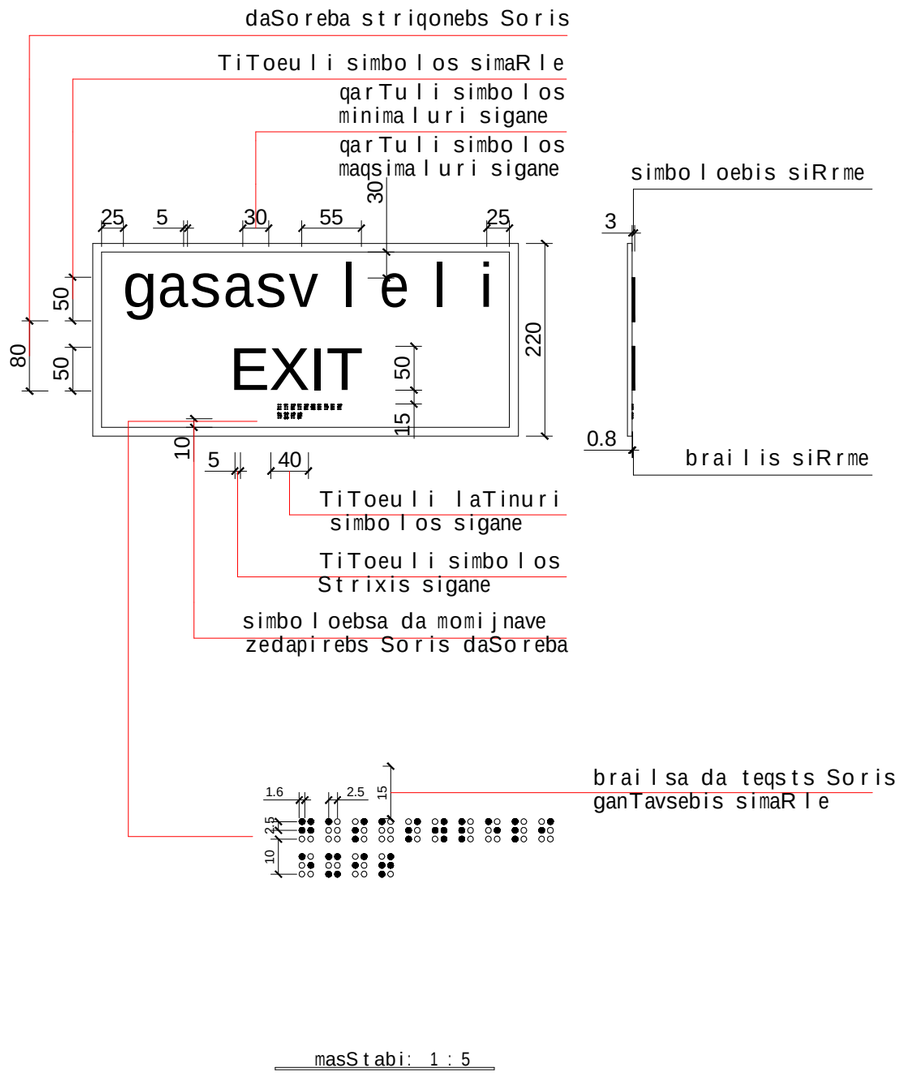

masStabi: 1 : 5

q. Tbilisi 2021w.	damkveTi: SoTa SataiZe p/n 24001012505	mismarTi: q. Tbilisi, SeSeliZis q. #3 s/k: 01.11.19.002.010
formati A3 / m 1:100		

GT Studio architectural services

misamarTi: q. Tbilisi muxiani I-m/r; II-k; b-#108

Tanamdeboba	gvari	xelmowera
direqtori	b. pakeliani	
arqiteqtori	b. pakeliani	

TariRi	20.12.2021	naxazi
masStabi	m 1:100	

stadia	furceli	raodenoba

niSani ganTavsdeba
gare misawvdom avtosadgomTan

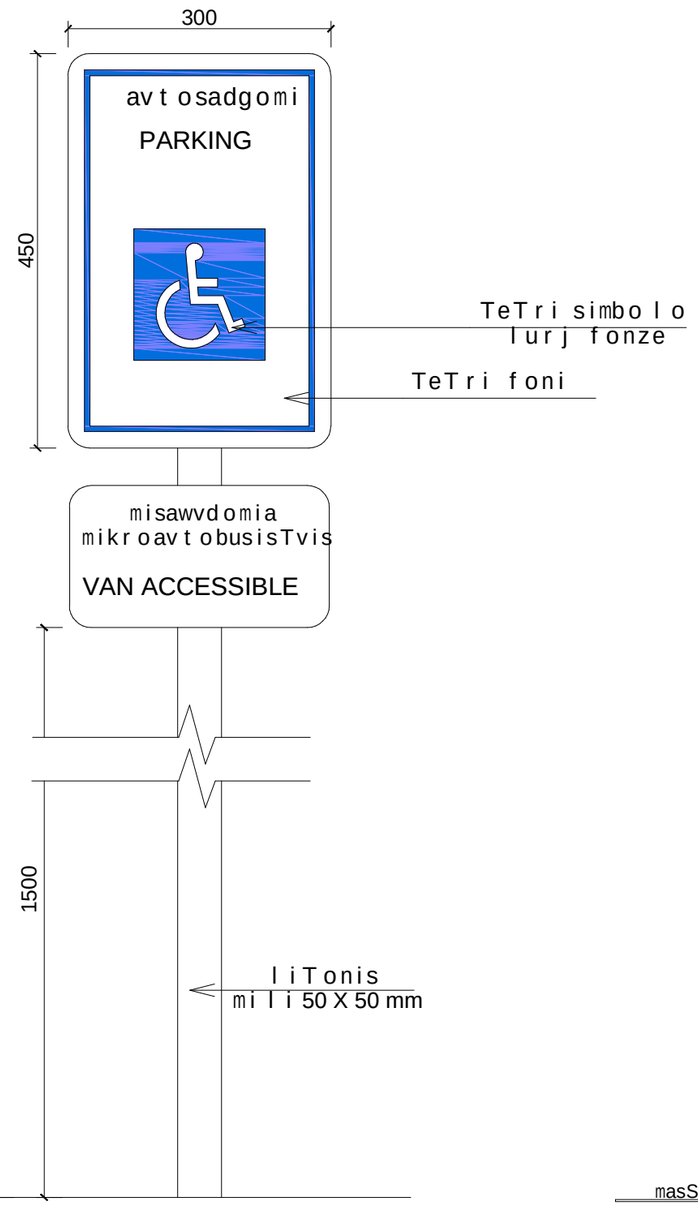

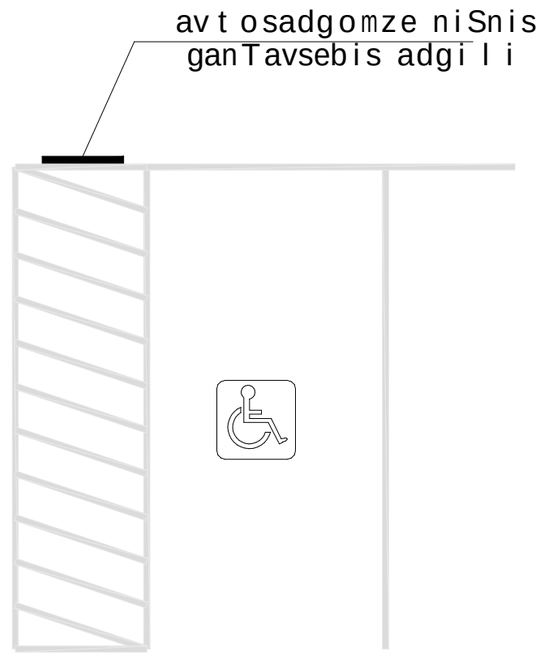

masStabi: 1 : 5

q. Tbilisi 2021w.	damkveTi: SoTa SataiZe p/n 24001012505	mismarTi: q. Tbilisi, SeSeliZis q. #3 s/k: 01.11.19.002.010
formati A3 / m 1:100		misamarTi: q. Tbilisi muxiani I-m/r; II-k; b-#108

GT Studio architectural services

Tanamdeboba	gvari	xelmowera
direqtori	b. pakeliani	
arqiteqtori	b. pakeliani	

TariRi	20.12.2021	naxazi
masStabi	m 1:100	

stadia	furceli	raodenoba