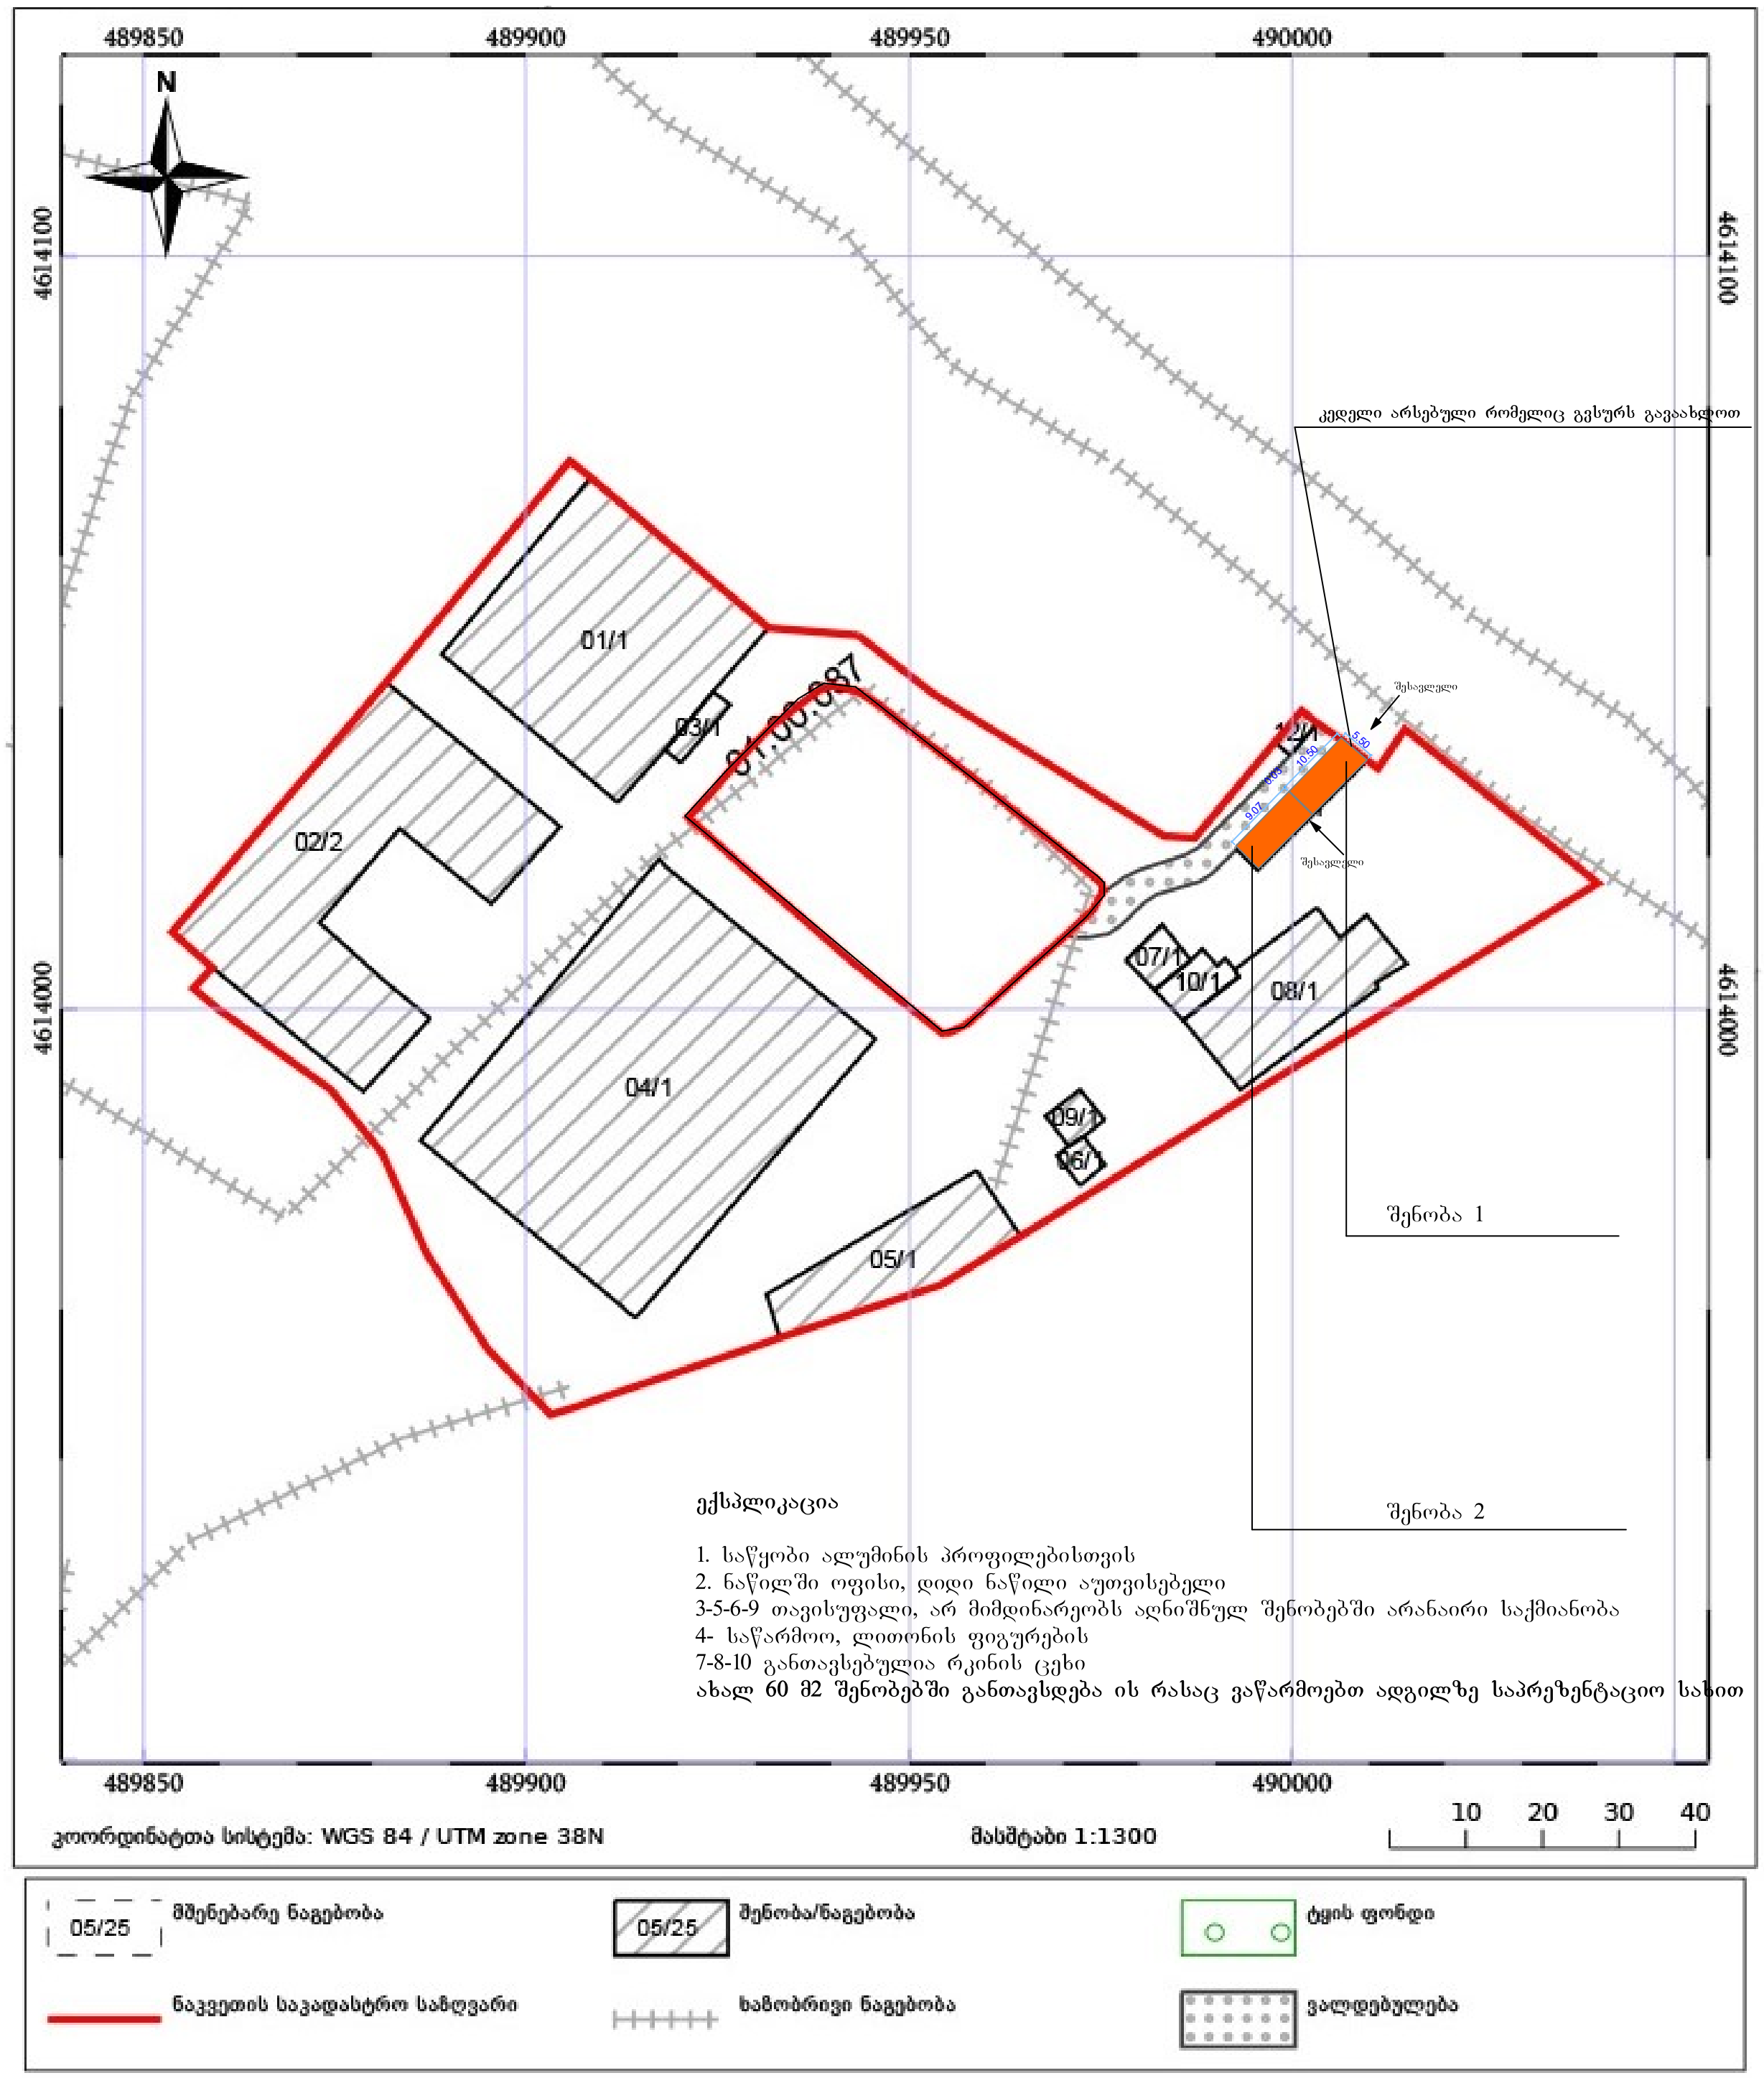
489850
489900
489950
490000
4614100
4614000
N
კედელი არსებული რომელიც გვსურს გავაახლოთ
შესავლელი
შესავლელი
5.50
10.50
9.07
01/1
02/2
03/1
04/1
05/1
06/1
07/1
08/1
09/1
10/1
12/1
შენობა 1
შენობა 2
ექსპლიკაცია
1. საწყობი ალუმინის პროფილებისთვის
2. ნაწილში ოფისი, დიდი ნაწილი აუთვისებელი
3-5-6-9 თავისუფალი, არ მიმდინარეობს აღნიშნულ შენობებში არანაირი საქმიანობა
4- საწარმოო, ლითონის ფიგურების
7-8-10 განთავსებულია რკინის ცეხი
ახალ 60 მ2 შენობებში განთავსდება ის რასაც ვაწარმოებთ ადგილზე საპრეზენტაციო სახით
კოორდინატთა სისტემა: WGS 84 / UTM zone 38N
მასშტაბი 1:1300
10
20
30
40
05/25
მშენებარე ნაგებობა
05/25
შენობა/ნაგებობა
ტყის ფონდი
ნაკვეთის საკადასტრო საზღვარი
ხაზობრივი ნაგებობა
ვალდებულება

რენდერები



რენდერები

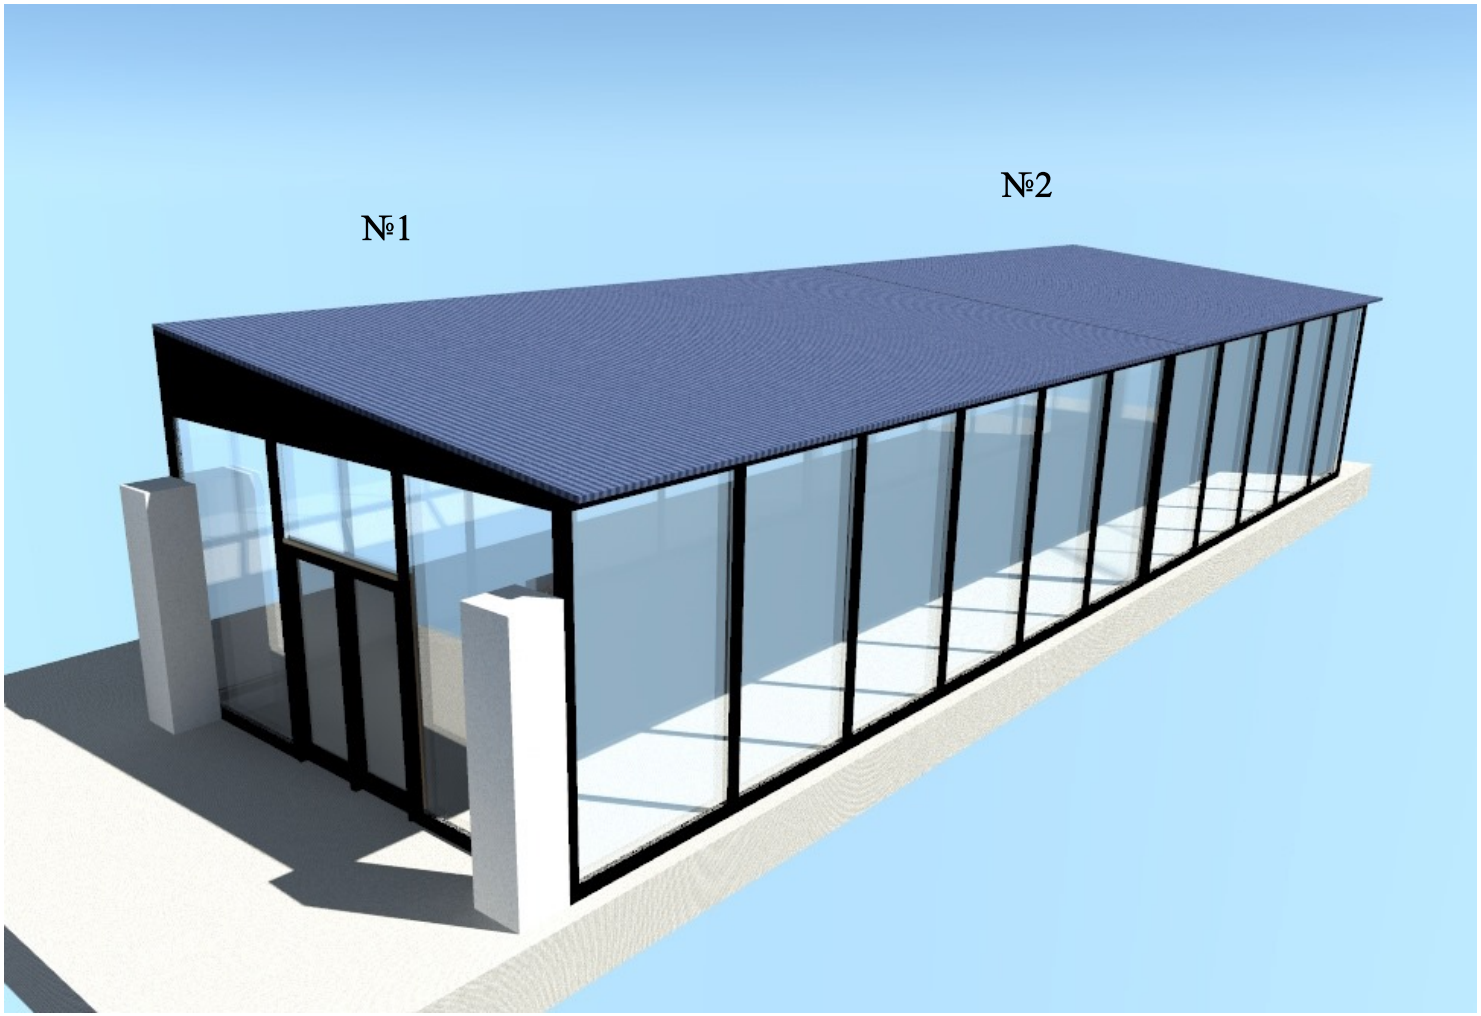

რენდერები

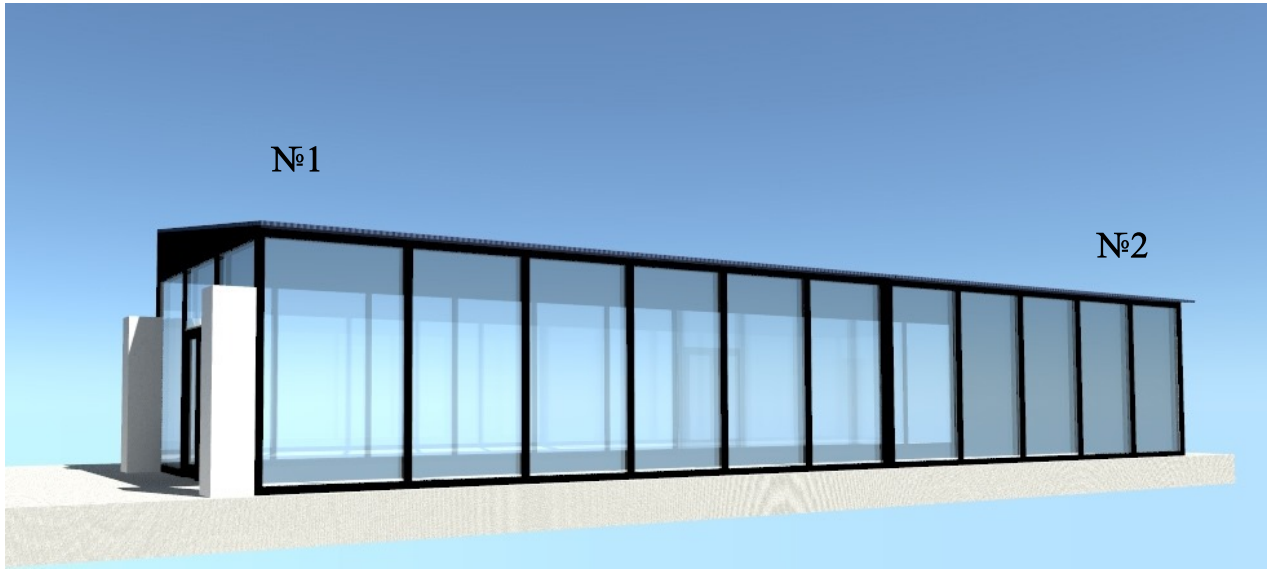

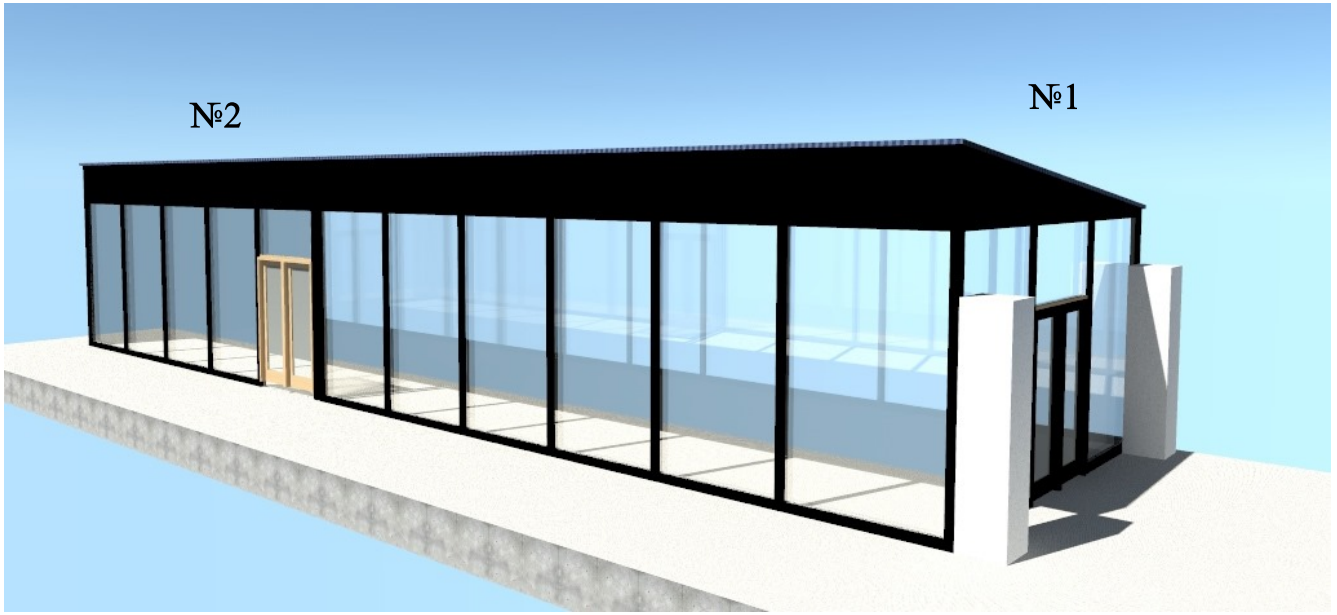

სართულის გეგმა

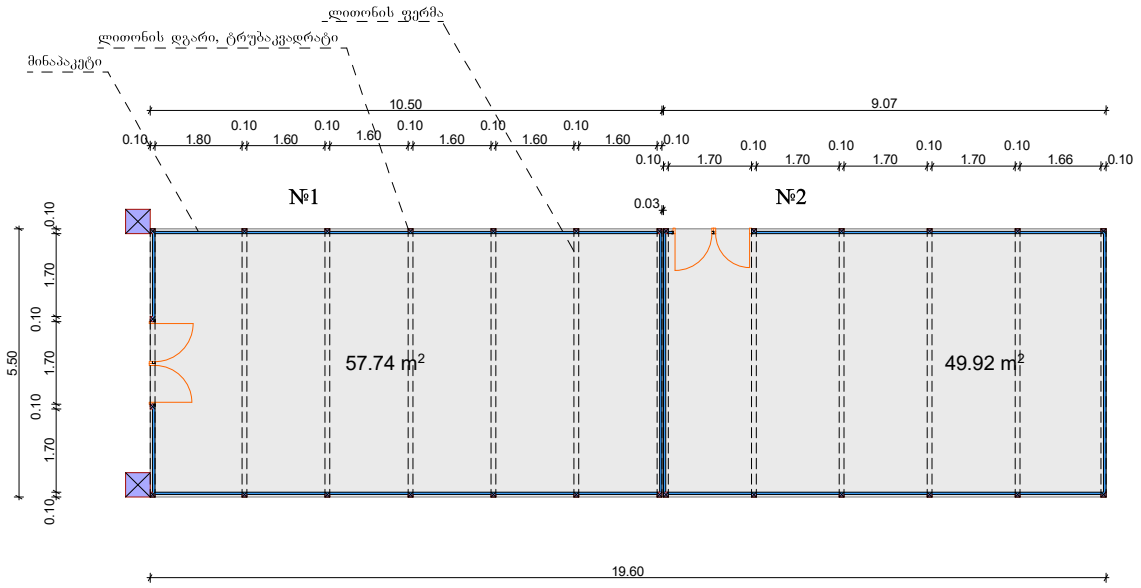

№2

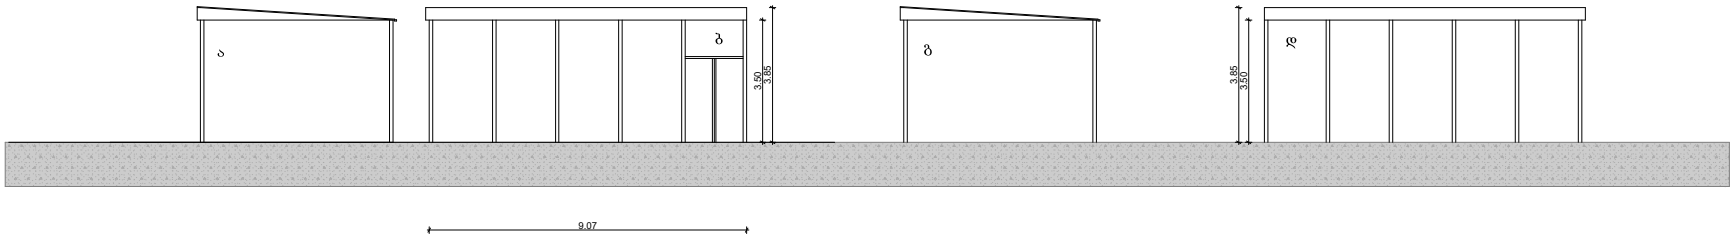

№1

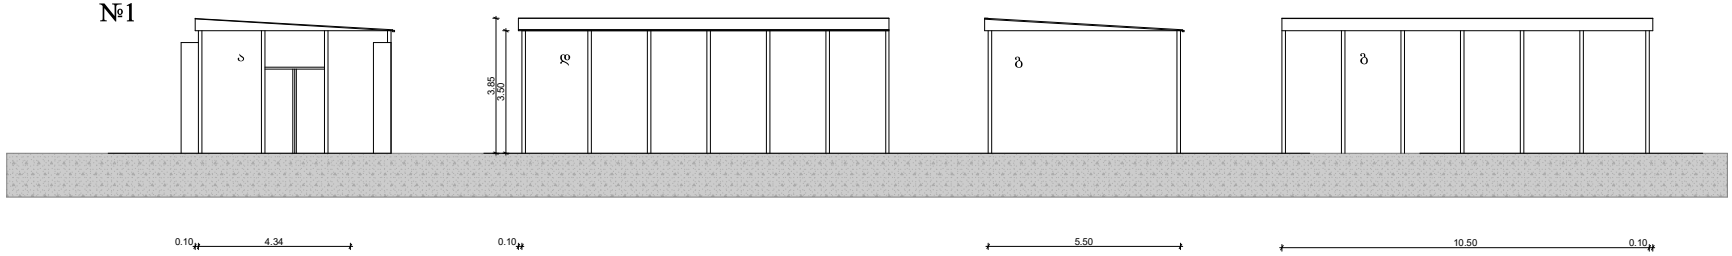

სახურავის გეგმა



