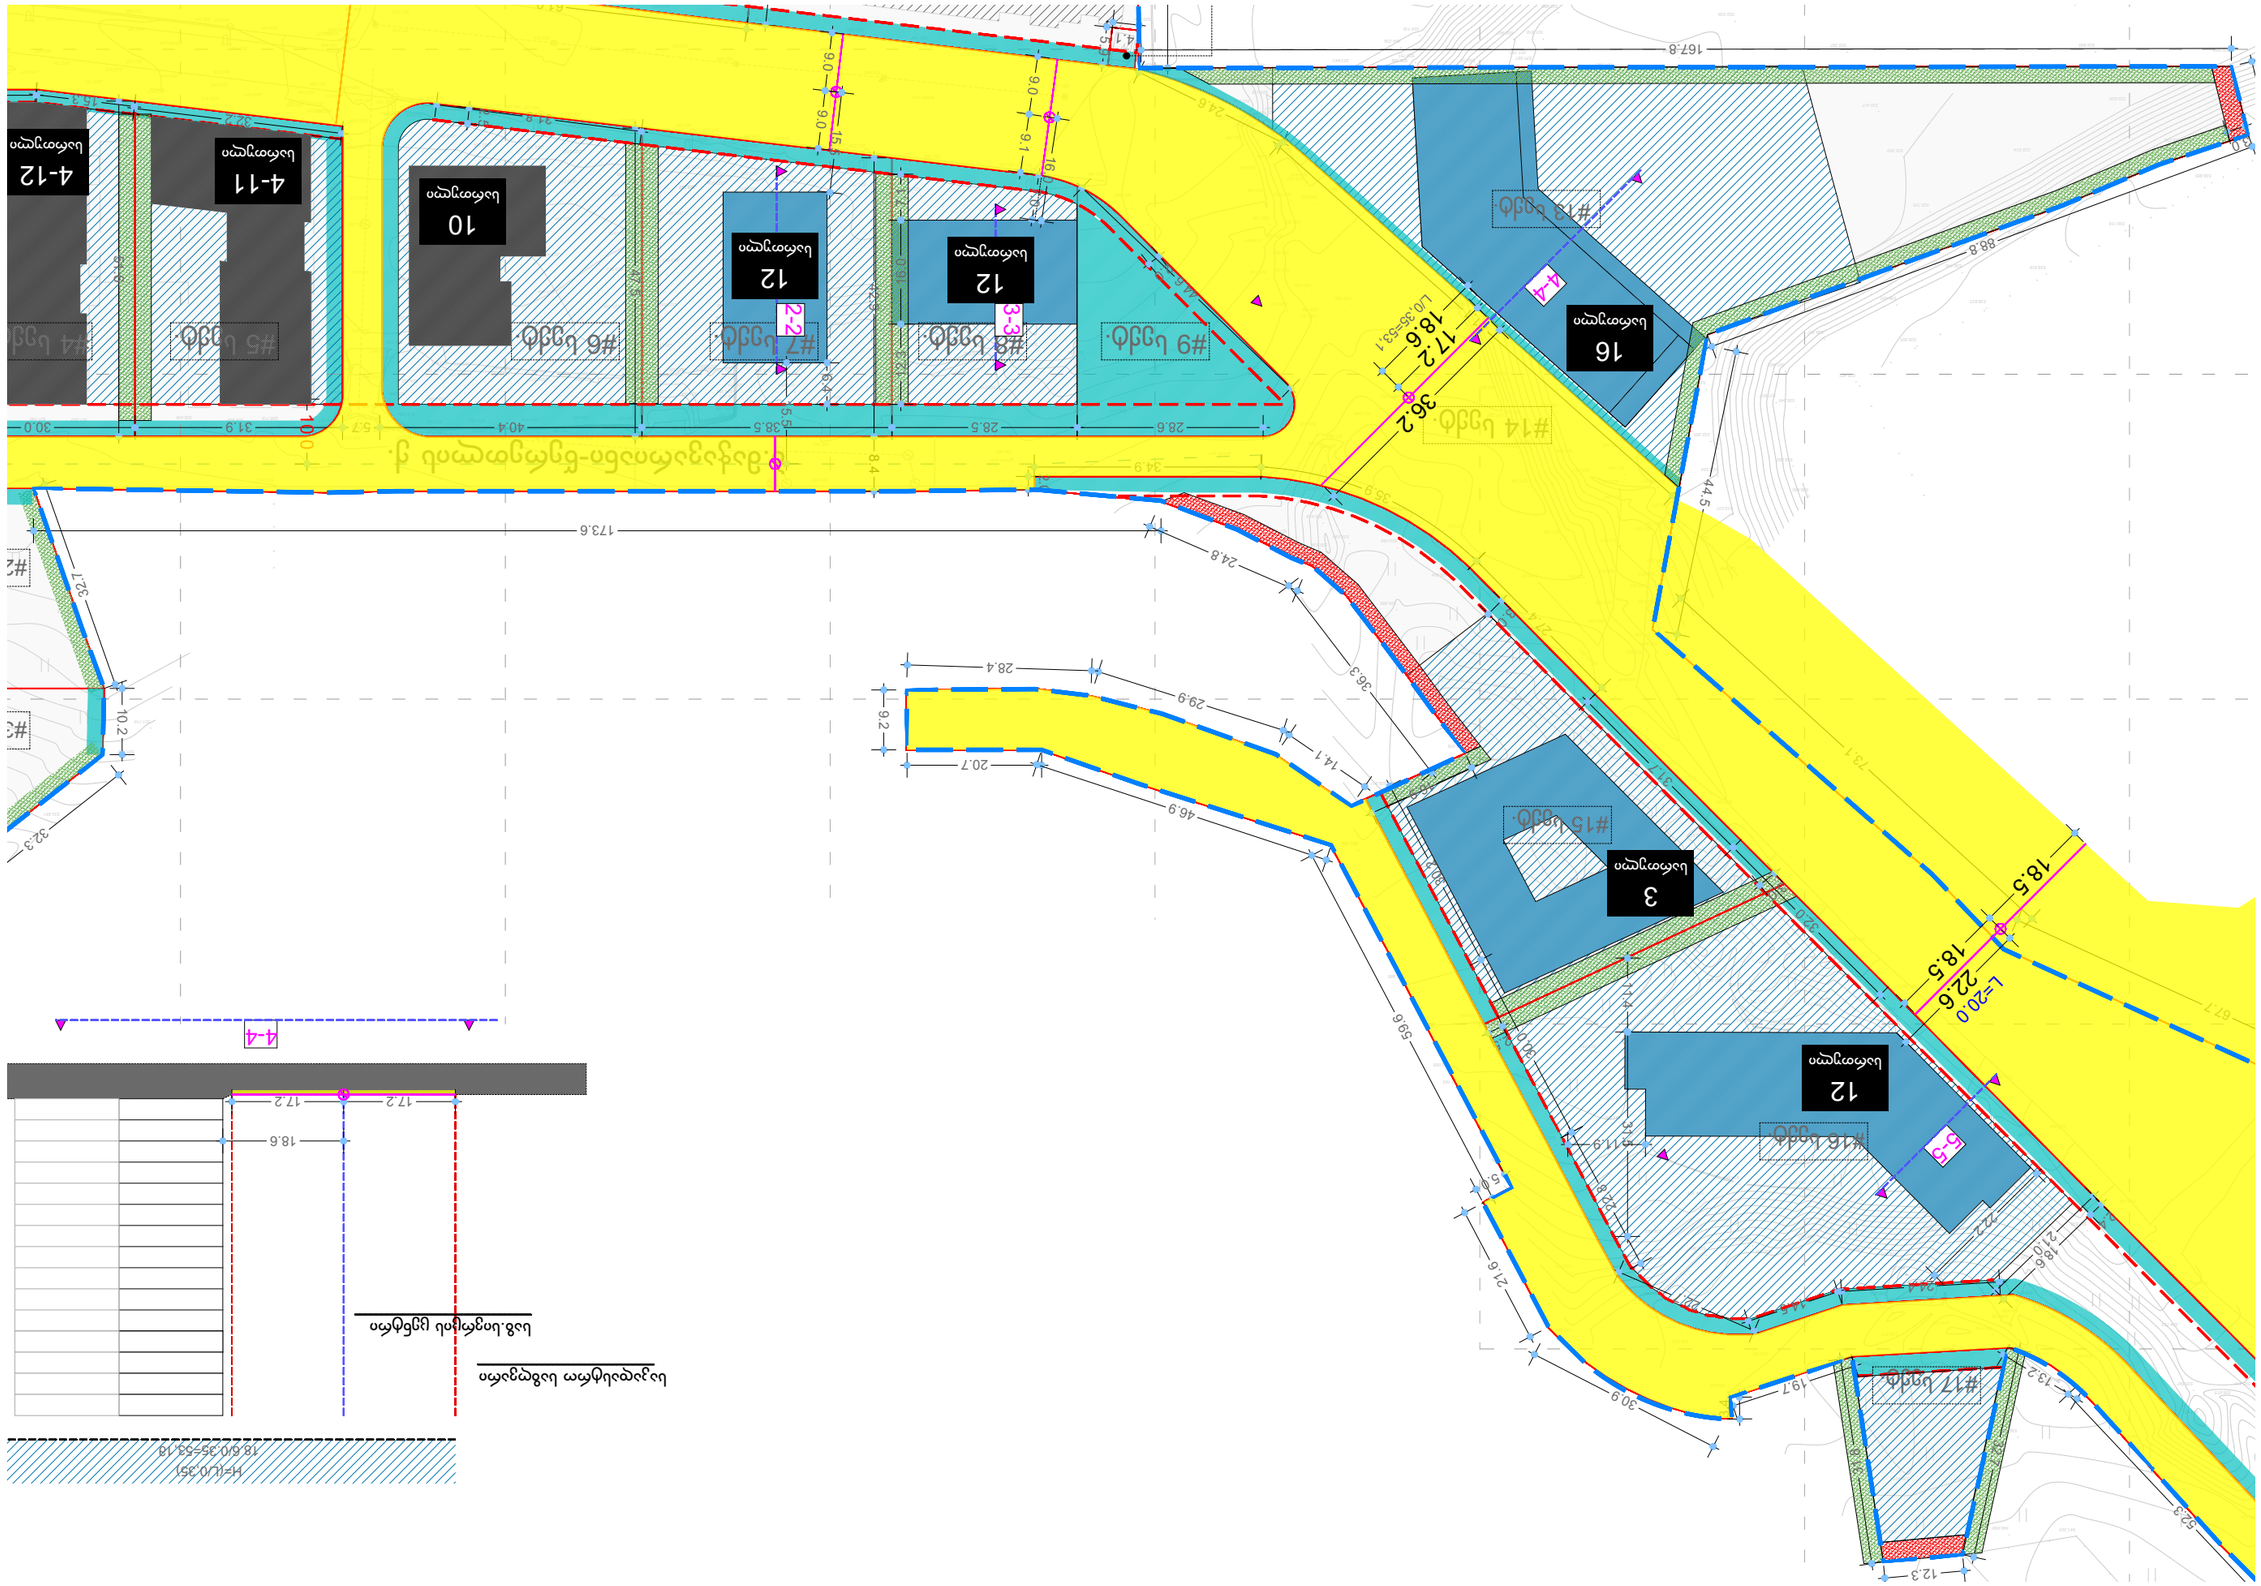

ASPublisherVersion 0.0.100.63

დემკვეთი

პროექტის ავტორი

- არ გაზომოთ ნახაზები

- ყველა ზომა უნდა გადამოწმდეს
ადგილზე

Code

- ნახაზებს შორის ნებისმიერი
უზუსტობა dauyoneblviv უნდა
ეცნობოს საპროექტო კომპანიის
უზუსტობის ხარისხის
შესაფასებლად

- ყველა ნახაზი განხილული უნდა
იყოს

, როგორც

m

Tliani
პროექტის ალბომის ნაწილი

,

ყველა მნიშვნელოვანი
დოკუმენტის, კონსტრუქციული
ნახაზების, შიდა და გარე
სისტემების ნახაზების და
დეტალური სამშენებლო
ნახაზების გათვალისწინებით

- კონსტრუქციული სამუშაოების
დაწყებამე , შეამოწმეთ
სპეციფიკაციები

- დოკუმენტაციის გამოყენება
დაუშვებელია პროექტის
მენეჯერ ორგანიზაციასთან
შეთანხმების გარეშე

დახაზა გ.სიჭინავა

სათაური -შენიშვნები

შტამპი

გიორგი მერაბიშვილი

mravlfuncqciuri კომპლექსი

ვარკეთილში.თბილისში, ვარკეთილი

2

-sa da
ვაზისუბნის საცხოვრებელ
რაიონებს შორის.
sk: 01.19.36.014.677

შპს : "სეუ გრუპ დეველოპმენტ კომპანია

"

სიმაღლის

განსაზღვრის სქემა A.05 1:100

მისამართი

ნახაზის სახელწოდება

პროექტის სტადია

არქიტექტურული ნაწილი

მასშტაბი

თარიღი

dekemberi 202

1

w.

0112 თბილისი, საქართველო

პეკინის გამზირი

#30

- შენობის ყველა ნაშვერი იქნება
არაწვადი

- სახანძრო სისტემები პროექტში
ასახულია პირობითად. მათი
ადგილმდებარეობა და რაოდენობა
დაზუსტდება შესაბამის
სტანდარტს მორგებული სახანძრო
სისტემების საინჟინრო პროექტის
დამუშავების სტადიზე.

შპს:

"სითიზენი

"

524

. 910

524

. 103

527

. 808

529

. 500

529

. 747

524

. 979

525

.547
525

. 715

526

. 132

527

.42480

529

. 066

530

. 115

531

. 853

531

. 814

534

. 408

536

. 853

537

. 112

535

. 781
535

. 514
535

. 774

535

. 361

534

.217
532

. 881

533

. 561

531

. 476

531

. 119

529

. 832

529

. 174

528

. 139

527

. 877
527

. 513

527

. 194

526

. 402
526

. 147

526

. 110

525

. 894

525

. 417

522

. 411

524

. 277

523

. 619

524

. 392

525

. 880
525

. 715

526

. 216

524

. 992 524

. 159
523

. 580

523

. 621

523

. 280
523

. 495

523

. 302

523

. 753

524

. 734
525

. 803

525

. 307
525

. 988

525

. 333

526

. 066

523

. 019

522

. 747
522

. 717

523

.326

523

. 050

525

. 583

526

. 190

527

. 052

527

. 946

527

. 964

527

. 838

529

. 099

529

. 445528

.528 20.013
528

. 077

527

. 940

527

. 396

527

. 260

528

. 756

529

. 555

530

. 419

530

. 639

528

. 631

530

. 078

529

. 911

531

.23028

527

. 925

528

.994

529

. 086

529

. 089

529

. 585

531

. 097

531

. 130

531

. 317

531

. 400

531

. 674

531

. 197

532

. 279

531

. 171

532

. 147

531

. 186

531

. 160

532

. 578531

. 717

531

. 985

532

. 493

533

. 058

533

. 163

533

. 174

532

. 755

534

. 195

535

. 897

537

. 854

538

. 673

538

.997
539

. 241

538

. 995

539

. 333

540

. 714
539

. 787

539

. 373

540

. 133

538

. 963

538

. 912

538

. 905

540

. 027

538

. 540
539

. 463

539

. 542

540

. 573

540

. 416

538

. 928
539

. 588

538

. 876

537

. 806

537

. 206 537

. 053

540

. 601

539

. 840

539

. 579
539

. 763

539

. 907

540

. 383

540

. 365

540

. 658

540

.865

540

. 655

541

. 320

538

. 667

538

. 687

538

. 263

538

. 368

538

. 565

534

. 883

534

. 301

534

. 003

533

. 975

533

. 606 533.614

533

. 087

533

. 097

533

. 187

533

. 824

533

. 724

533

. 342

534

. 494

534

. 861

533

. 204

534
. 022 534

. 043

532

. 762

532

. 535
533

. 982

533

. 439

532

. 241

532

. 321
533

. 728

533

. 350

532

.353

533

.293

531

. 474

531

. 432

531

. 379

532

. 808

532

. 974

531

. 950

532

. 088

531

. 259

61
63
531

. 30

62
531

. 750

531

. 494

531

. 514

533

. 030

533

. 960

532

. 088

531

. 807

531

. 295

531

. 152

531

. 046

528

. 030

528

. 224

528

. 758

528

. 546

529

. 584

529

. 578

530

. 774
530

. 832

530

. 884

531

. 307

531

. 365

531

. 870

532

. 118

532

. 295

530

. 737

533

. 173
532

. 698
532

. 890

533

. 636

533

. 779

534

.589

534

. 723

535

. 697

534

. 601

536

. 875
535

. 610

535

. 658

536

. 194

536

. 433

539

. 921

540

. 251

540

. 606

540

. 445

541

. 206

541

. 752

540

. 724

536

. 621

9

538

. 822

0

524

. 247
524

. 035

523

. 641

522

. 775

522

. 153

521

. 967

521

. 6
521

. 913

522

. 260

522

. 482 522

.443

522

. 853

523

. 150

523

. 416

523

. 646

523

. 800

523

. 990

523

. 720

523

. 569

523

. 650

523

. 780

523

. 699

523

. 591

523

. 387

523

. 536

523

. 206

523

. 009
522

. 485

522

. 589

522

. 297

522

. 012

522

. 086

522

. 204

522

. 010

521

. 581

522

. 241

522

. 564

522522.668.727
523

. 045
523

. 201 523

. 304
523

. 565

523

. 803
523

. 692 523

. 837

523

. 773
523

. 639

523

. 413
523

. 200

522

. 888

522

. 338

522

111

522

. 449

522

. 349

522

. 348

522

. 307 522

. 305

522

. 283

522

. 318

522

. 287

522

. 316

522

. 227

522

. 239 522

. 228

522

. 262

522

. 301 522

. 316

522

. 454

522

. 301

522

. 474

522

. 405
520

. 734

522

. 503

522

. 942

523

. 309 524.414 523.302 523.404
523

. 554

523

. 614 523.611

523

. 943

524

. 239

524

. 110

523

.446

523

. 485

523

. 760

523

. 849

925

532

. 868

532

. 826

532

. 793

532

. 395

532

. 654

532

. 889

532

. 842

532

. 820

532

. 524

532

. 548

532

. 375

532

. 490

532

. 134

532

. 297

532

. 417

532

. 500

532

. 705

532

. 037

531

. 832

531

. 987

532

. 141

532

. 039

532

. 274

532

. 417

532

. 422

532

. 251

531

. 882

530

. 992

530

. 707

530

. 875

531

. 108

531

. 257

531

. 464

531

. 707

531

. 810

531

.856

531

. 997

532

. 067

531

. 929

531

. 764

531

. 292

530

. 477

529

. 812

529

. 295

528

. 320

528

. 557

529

. 757

530

. 722

532

.532 51.067

532

. 571

533

. 115

533

. 744

533

. 888

533

. 021

532

.524

532

.266

532

. 081

531

. 899

531

. 784

531

. 987

532

. 061

531

. 753

531

. 670

531

. 650

531

. 640

531.508

531

. 597

531

. 584

531

. 700

531

. 983

531

. 924

531

. 683

531

.440

531

. 230

531

. 587
531

. 151

531

. 818

538

. 660

538

. 282

537

. 807

538

. 245

537

. 983

538

. 167

538

. 462

538

. 555

538

. 433

538

. 449

538

. 823

538

. 779

538

. 918

539

. 136

539

. 118

538

. 728

538

. 865

538

. 507

538

. 691

538

. 255

538

. 676

39

. 230

538

. 135

531

. 709

531

. 090

530

. 517

530

. 152

529

.552

529

. 649

528

. 054

527

. 786

527

. 214

527

. 025

527

. 231
528

. 618

529

. 016

528

. 863

528

. 401

528

. 014

527

. 646

527

. 612
527

. 364

527

. 652

527

. 585

527

. 292

526

. 865
527

. 033

526

. 533
526

. 056

525

. 963

526

. 042

526

. 141

526

. 299

526

. 352

526

. 358

526

. 582

526

. 964

526

. 876

527

. 398

527

. 131

526

.249

525

. 751

525

. 589

526

. 071

526

. 089

526

. 378

525

. 839

525

. 886

525
. 873 525

. 718

525

. 752
525

. 412

525

. 489
524

. 765

525

. 490

525

. 375
525
. 156 525.391 525.404
525

. 347

524

. 721
524

. 659

525

. 501
525
. 178 525.418

525

. 359

525

. 376

524

. 749

525

. 629

525

. 704

525

. 862

525

. 938

526

. 233

526

. 261

526

. 410

526

. 289

526

. 107

525

. 536

525

. 159

524

. 904

524

. 139

523

. 908

523

. 695

523

. 495

523

. 297

523

. 268

522

. 128

522

. 195

522

. 237
522

. 244

521

. 993

522

. 250
522

. 155

522

.000

522

. 003

522

. 083
522

. 104

521

. 904

522

. 039

523

. 413
523

. 492
523

. 763
523

. 927
524

. 131 524

. 304

524

. 274

524

.414

524

. 619

524

. 731

524

. 853

522

. 643

522

. 517

525

. 803 525

. 716

525

. 293

525

.524

525

. 001

524

. 581

524

. 369

524

. 276
523

. 867

523

. 864

523

. 871

523

. 811

523

. 791

523

. 572

523

. 454

523

. 242

523

. 324

523

. 935

525

. 072

525

. 844

526

. 332

526

.439

526

. 171

526

. 142

526

. 152 526

. 185 526

. 132 526

. 308

526

. 391 526

. 247 526

.267 526

. 288 526

. 318
526

. 350
526

. 715 526

. 820

526

. 897
526

. 940

527

. 071 527

. 322 527

. 190

527

. 320 527

. 179
527

. 049
527

. 049
527

. 013

526

. 506

526

. 422

526

. 404

525

. 138

524

. 407
525

. 031

525

. 183
524

. 609

524

. 382 524
. 383 524.440 524.251 524.256 524.194

524

. 160

524

. 281

524

. 224

523

. 801

52

. 635

523

. 658

523

. 769

523

. 590

523

. 974 523

. 586

524

. 085 523

. 587

524

. 143
523

. 284

523

. 981
523

. 395

524

. 277

523

. 308

524

. 125
523

. 411

524

. 199
523

. 442

524

. 183

523

. 944

524

. 009
524

. 272

524

. 596

524

. 780

524

. 267
525

. 062

524

. 327
525

. 560

524

. 499

525

. 399

525

. 062
524

. 406

524

. 334

525

. 608

524

. 740

523

. 085
522

. 706
522

. 659

522

. 585

522

.52371

. 291

522

. 513

522

. 610

523

. 278

523

. 525

522

. 594

522

. 414 522.474

523

. 055 523.025

522

. 483

522

. 475

523

.311

523

. 269

522

. 464

522

.434

523

. 348

523

.211

522

. 393

522

. 497

522

. 963

523

. 685

523

.9507

523

. 197

522

. 344 522.300 522.310

523

. 093

523

. 872

524

. 052

523

. 499523

. 580
3

. 937

523

. 914
523

. 344

523

. 666

523

. 767

523

. 953

523

. 663

523

. 681

523
. 589 523

. 655

523

. 709

523

. 543

523

. 476

523

. 848

523

. 743

523

. 354

523

. 440

523

. 499

523

. 419
523

. 351

523

. 545

523

. 558

523

. 353

523

. 659

523

. 568 523

. 736

523

. 569

523

. 691

523

. 420
523

. 843

523

. 235
523

. 668

523

. 323

523

. 882

524

. 104
523

. 588

523

. 464

524

. 416

524

. 243

524

. 323

524

. 273

525

. 771

525

. 962

526

. 611

527

. 176

526

. 654 526

. 924 527

. 038 527

. 160 527

. 220 527

. 663 527

. 483 527

. 215 527

. 237 526.251 526.245 526.159 526.350 526.341 526.300 526.346 526.270 526.223

526

. 237

526

. 301

526

. 438

526

. 137

525

. 497

524

. 787

524

. 066

524

. 089

524

. 245 524

. 215
524

. 380

526

. 402 526

. 147

14qs

14qs

მშენებარე

მშენებარე

გრუნტის გზა გრუნტის გზა
გრუნტის გზა

გრუნტის გზა

გრუნტის გზა

გრუნტის გზა

asfaltis გზა

asfaltis გზა

asfaltis გზა

88.8

10.8

167.8

30.0

28.5

90.3

53.2

8.4

1.8

32.3

10.2

32.7

173.6

24.8

36.3

14.1

29.9

28.4

9.2

20.7

46.9

59.6

5.0 21.6

30.9

3.4
19.7

31.8

12.3

32.7

13.2

52.3

18.2

67.7

73.1

44.5

81.1

24.6

28.6 28.5 38.5 40.4 5.7 31.9 30.0 44.6 42.9 8.4 47.5 51.6

53.5

29.1

30.2

30.0

24.4

14.5

22.7

22.8

21.0

32.0

31.7

27.4

2.0
34.9

35.9

31.8

32.2

15.3

14.7 29.2

4.1

5.9

61.0

9.7

16.9

10.0

9.2

2.5

2.0

2.4

18.6

2.5

3.0

3.0

10.0

3.0

7.1 16.0 12.3

6.4

22.2

11.4 31.511.9

15.5

9.0

7.0

17.2 17.2

18.6

18.5 18.5

22.6

ბ

.მაჭავარიანი

-წერეთლის

ქ

.

#

9 სექტ. #

8 სექტ. #

7 სექტ. #

6 სექტ

.

#

1

1 სექტ. #

1

0 სექტ

.

#

1

4 სექტ

.

#

1

3 სექტ. #15 სექტ. #17 სექტ.

#

2სექტ. #3 სექტ. #16 სექტ.
#12 სექტ.

წითელი ხაზი

12

სართული

12

სართული

16

სართული

12

სართული

18

სართულ

3

სართული

1

4

სართული

1

4

სართული

4-4

2-2

3-3

5-5

H=(

L

/

0

,35

)

18

.

6

/

0

. 35

=53

,

1

მ

საზ.სივრცის ცენტრი

საკადასტრო საზღვარი

H=(

L

/

0

,

4

)

20

/

0

.

4

=
5

0

.

0

მ

საზ

. სივრცის ცენტრი

საკადასტრო საზღვარი

5

-

5

4

-

4

36.2 17.2

9.0 9.015.5

9.1 9.0

16.0

18.6

18.5

18.5 22.6

#

5 სექტ

.

#

4 სექტ

.

4

- 11

სართული

4

- 12

სართული

10

სართული

L/0

,35=53

,1

L=20

.0

L

=20

.

0