მასშტაბი	1 : 100	A-2

ექსპლიკაცია

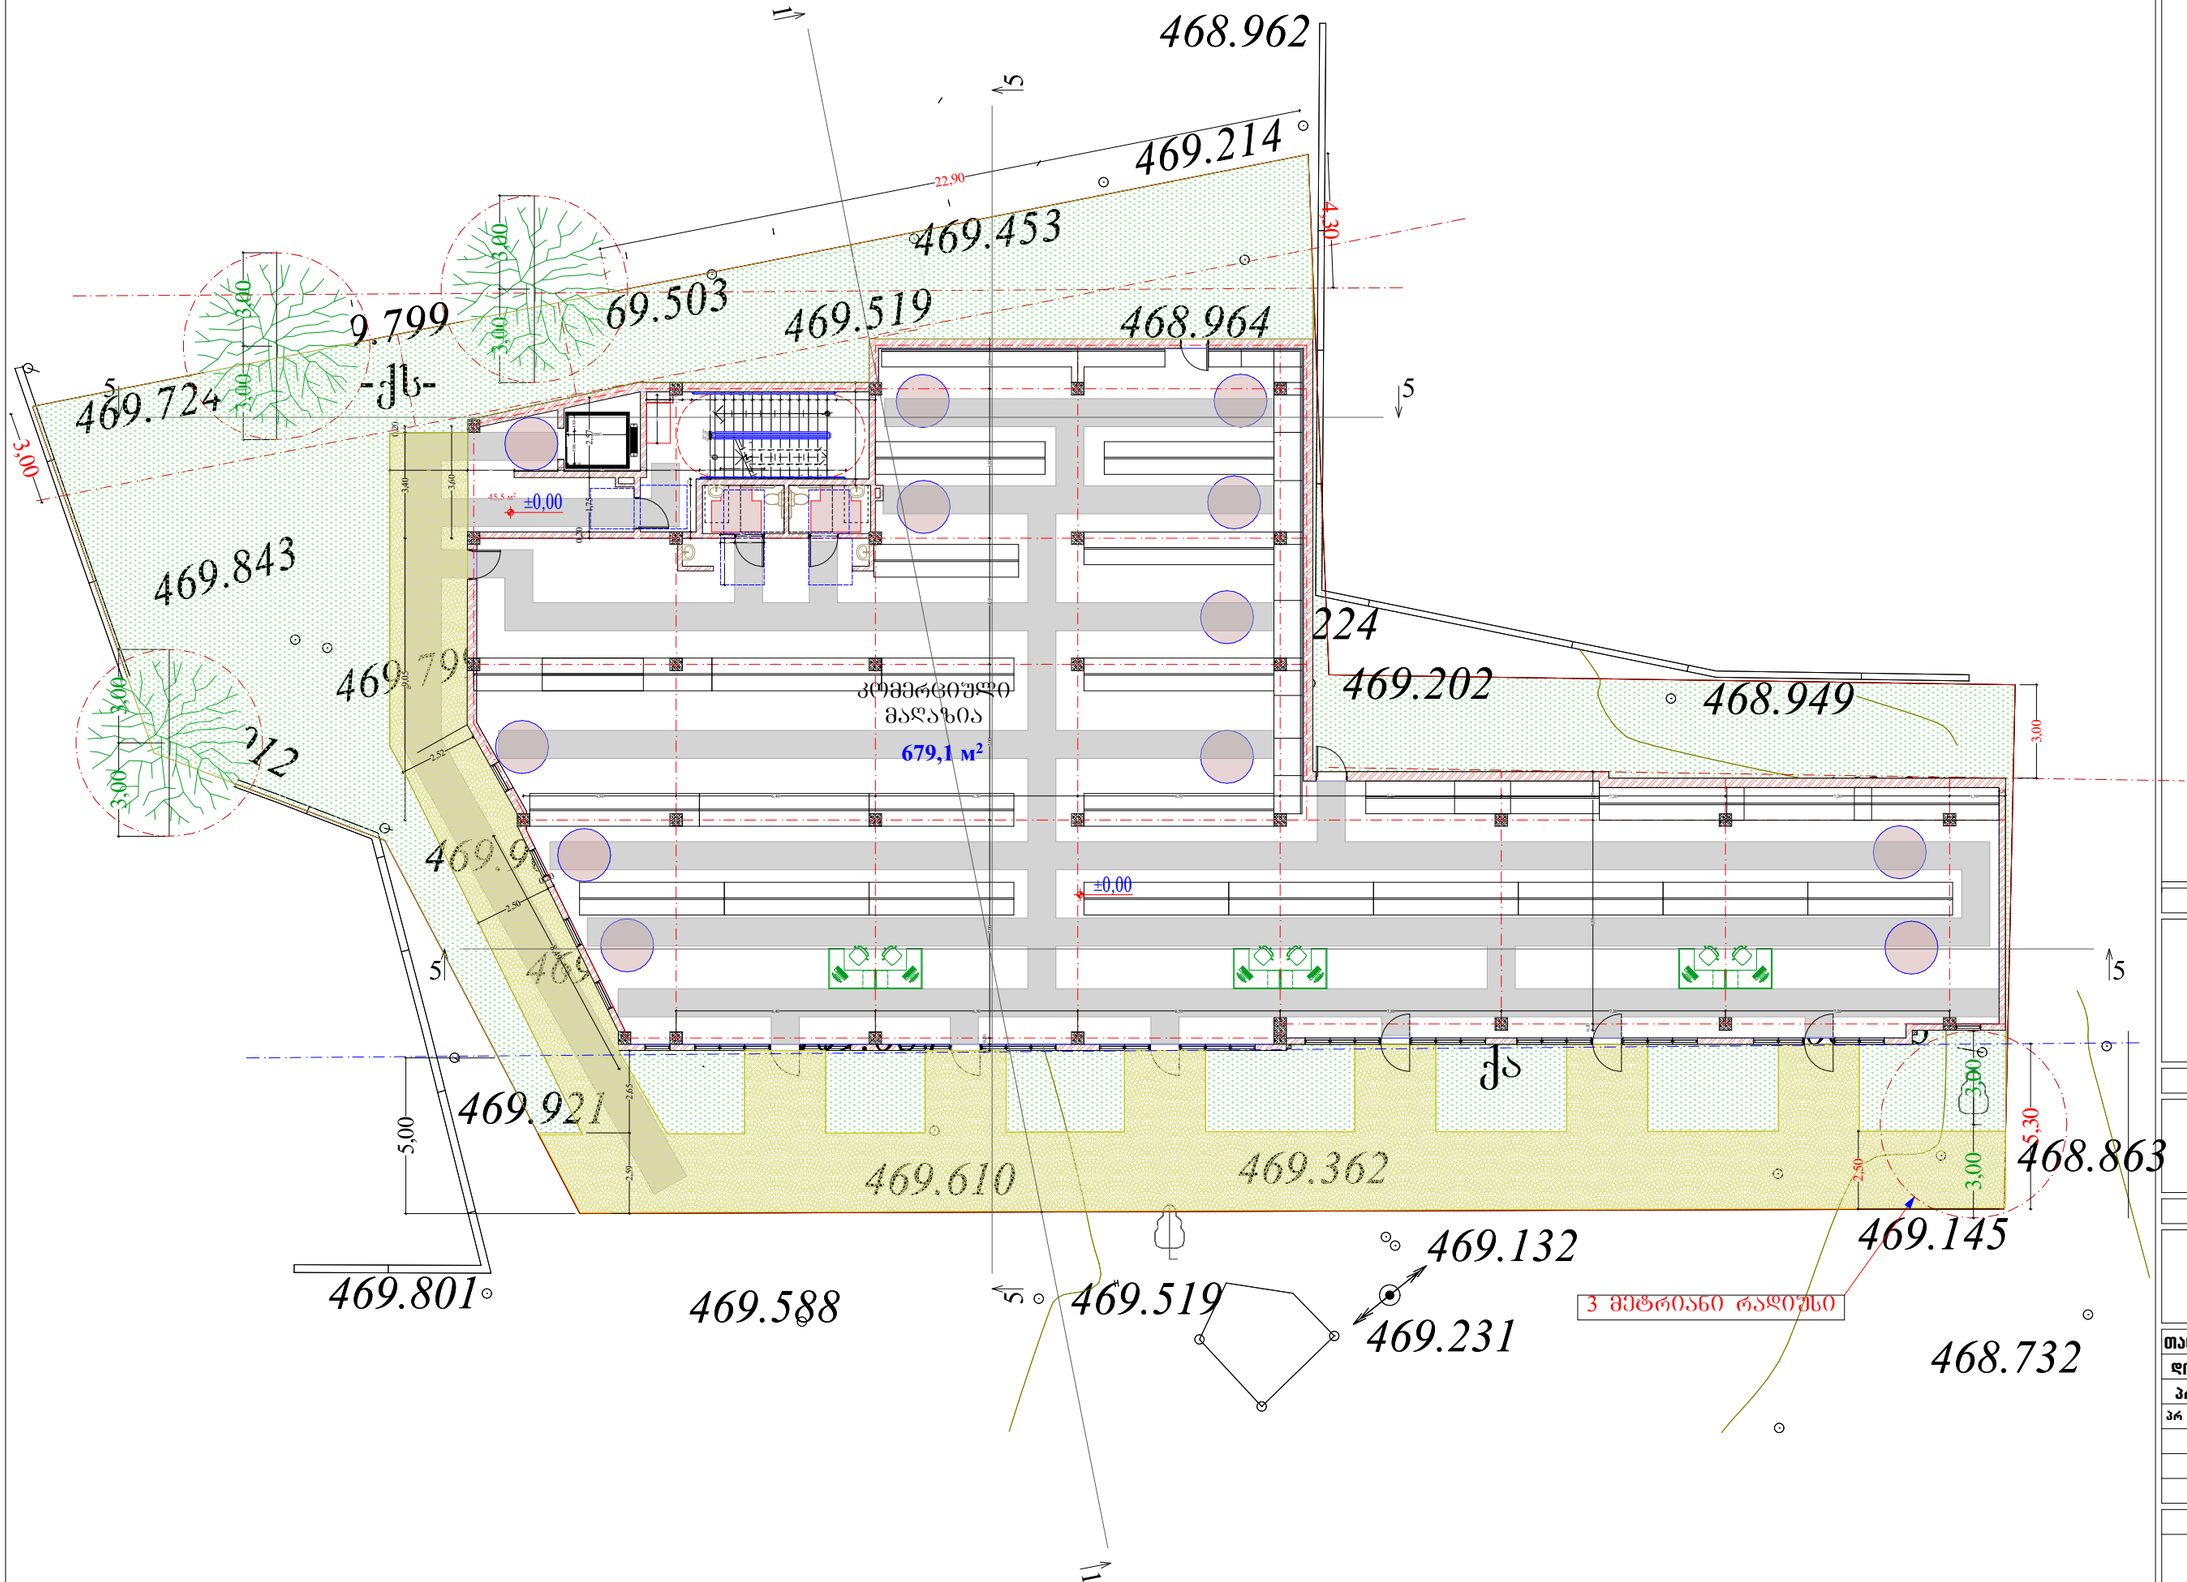

პრ. დასახელება

სავაჭრო ობიექტი

ს.კ. 01.72.14.056.089

დამკვეთი

შპს დიდი დიღომი პროექტი

შემსრულებელი

შპს დიდი დიღომი პროექტი

ს.ნ. 405193909

თანამდებობა	გვარი	ხელმოწერა
დირექტორი	ზ. სებისკვერაძე	
პრ.პეპორი	გ.ბეჭუაშვილი	
პრ .თანაავტორი	მ. ჯინჭარაძე	

ნახაზის დასახელება

გეგმა ნიშნულზე +0.000

სტადია	ფურცელი№	ფურცლები
პრ		

მასშტაბი	1 : 100	A-2

ექსპლიკაცია

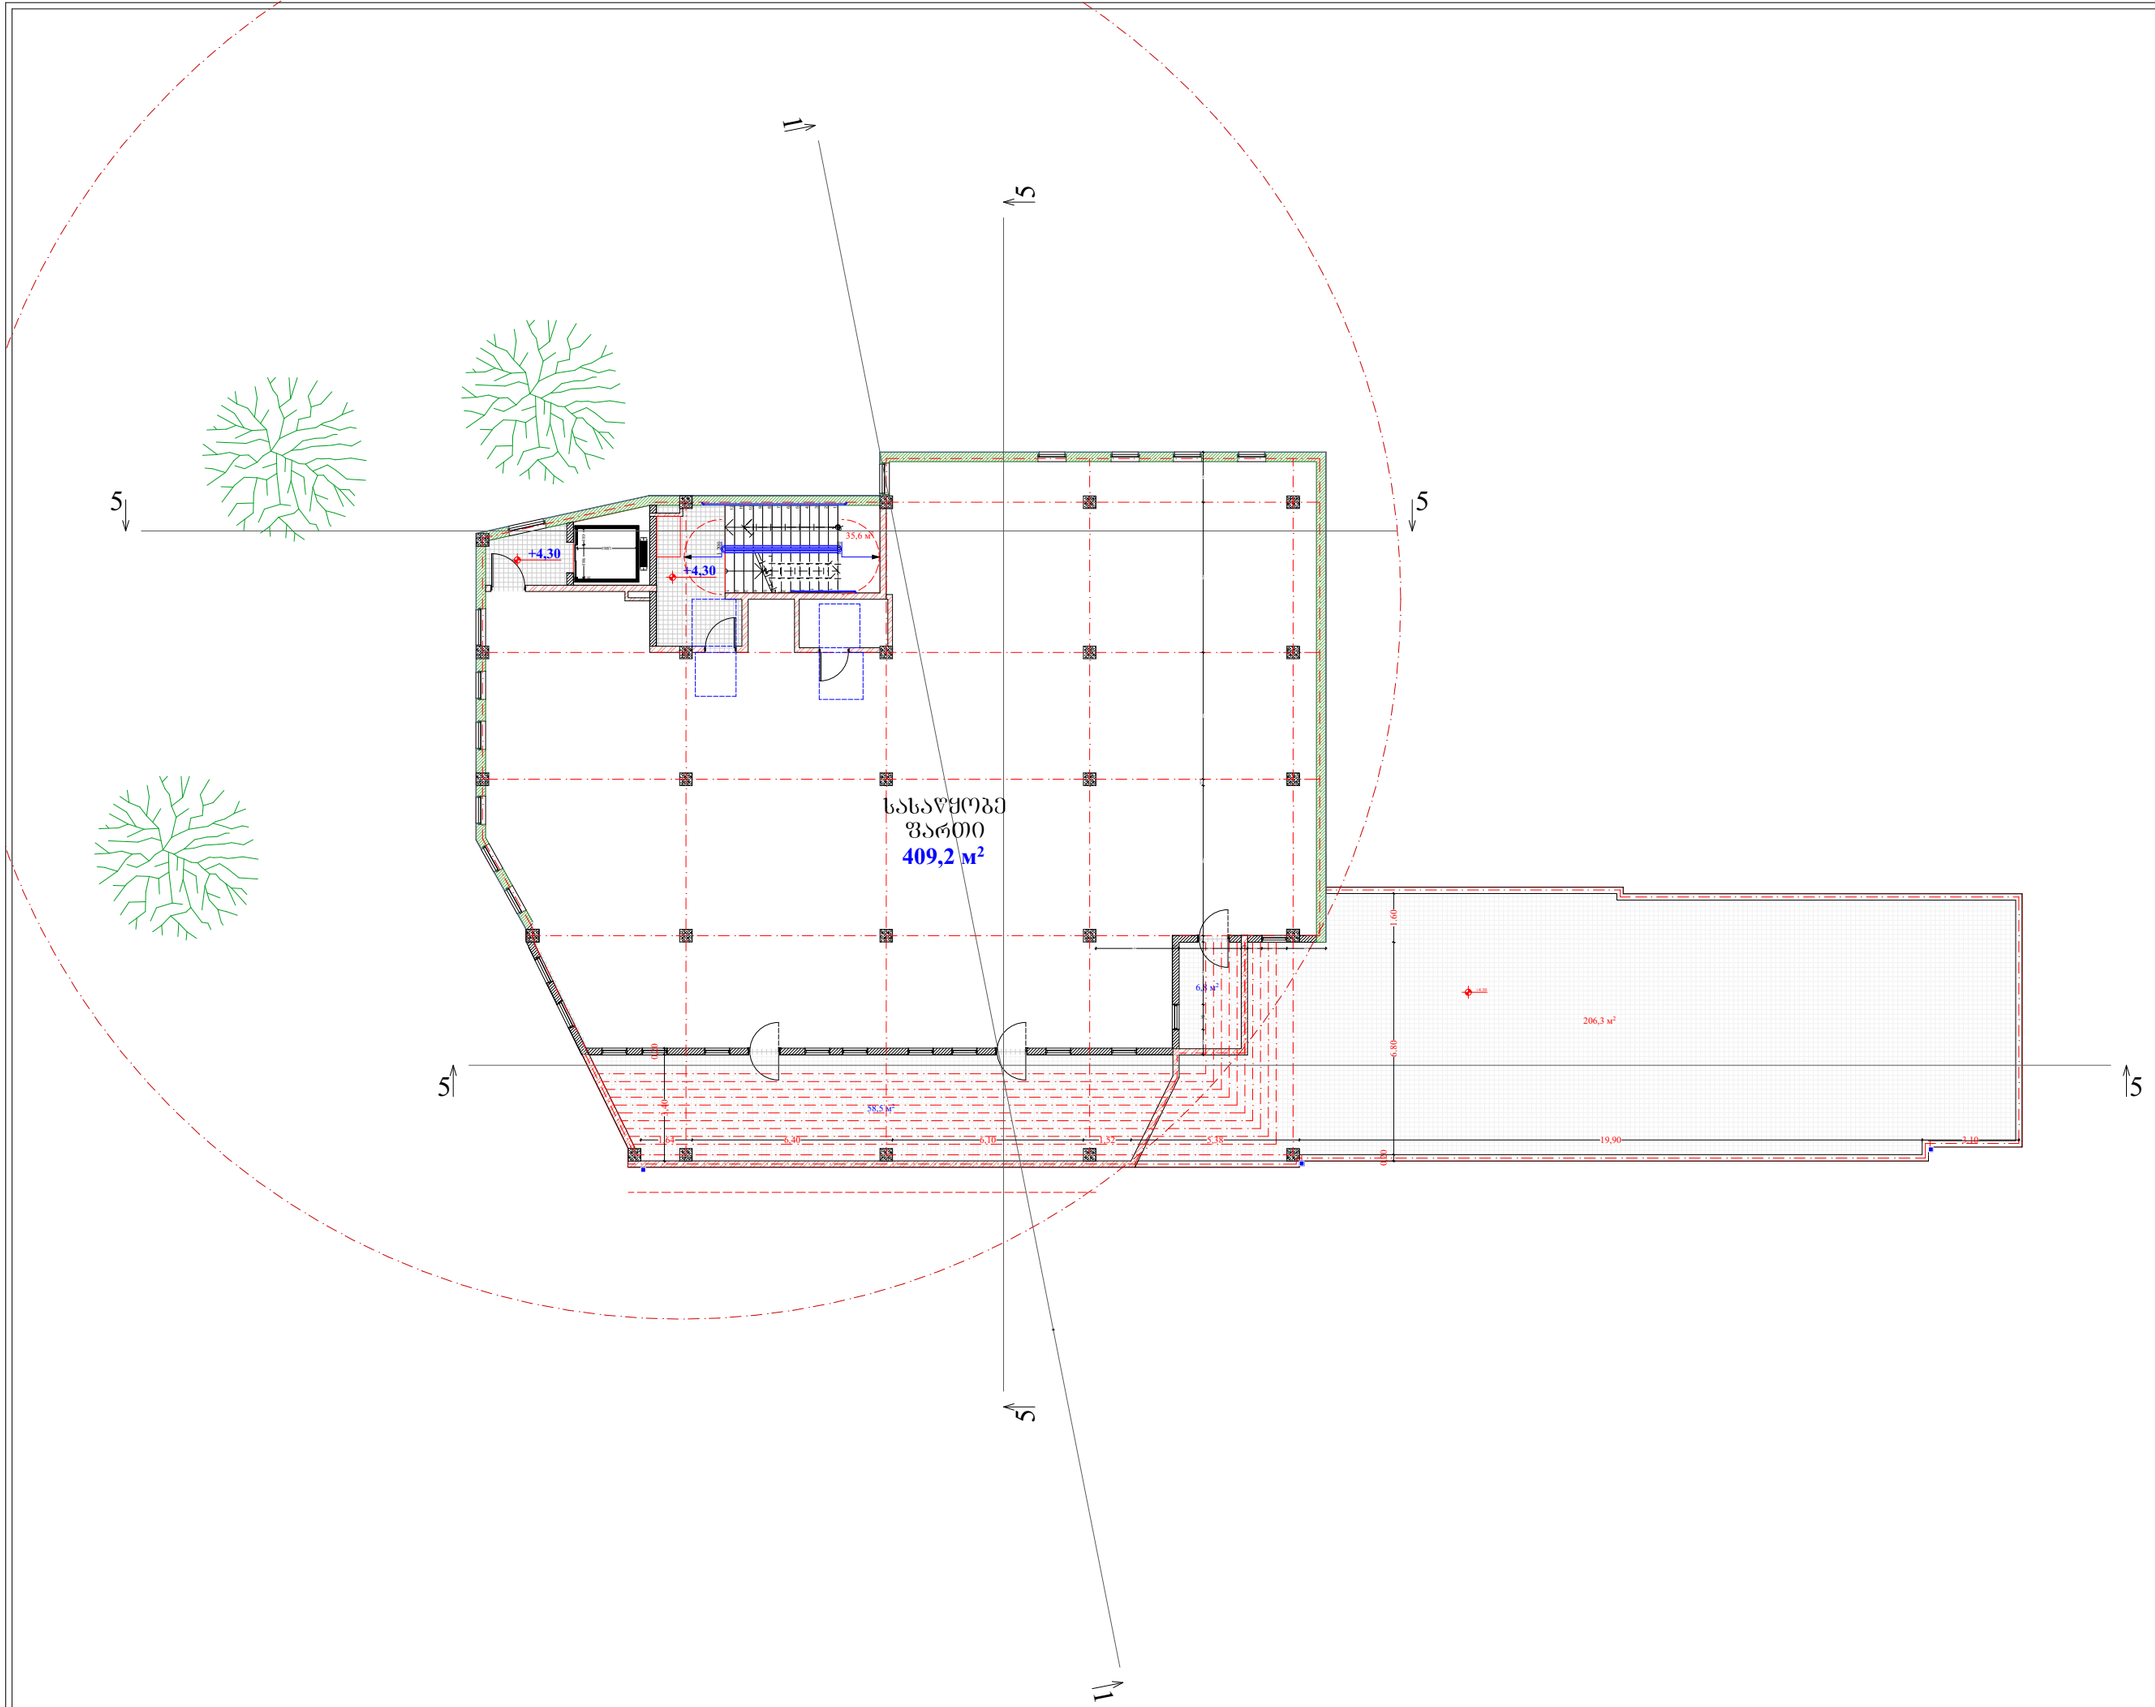

პრ. დასახელება

საავაჭრო ობიექტი

ს.კ. 01.72.14.056.089

დამკვეთი

შპს დიდი დილომი პროჯექთ

შემსრულებელი

შპს დიდი დილომი პროჯექთ

ს.ნ. 405193909

თანამდებობა	გვარი	ხელმოწერა
დირექტორი	ზ. სებისკვერაძე	
პრ.პვტორი	გ.ბექუაშვილი	
პრ .თანაავტორი	მ. ჯინჭარაძე	

ნახაზის დასახელება

გეგმა ნიშნულზე +4.300

სტადია	ფურცელი№	ფურცლები
პრ		

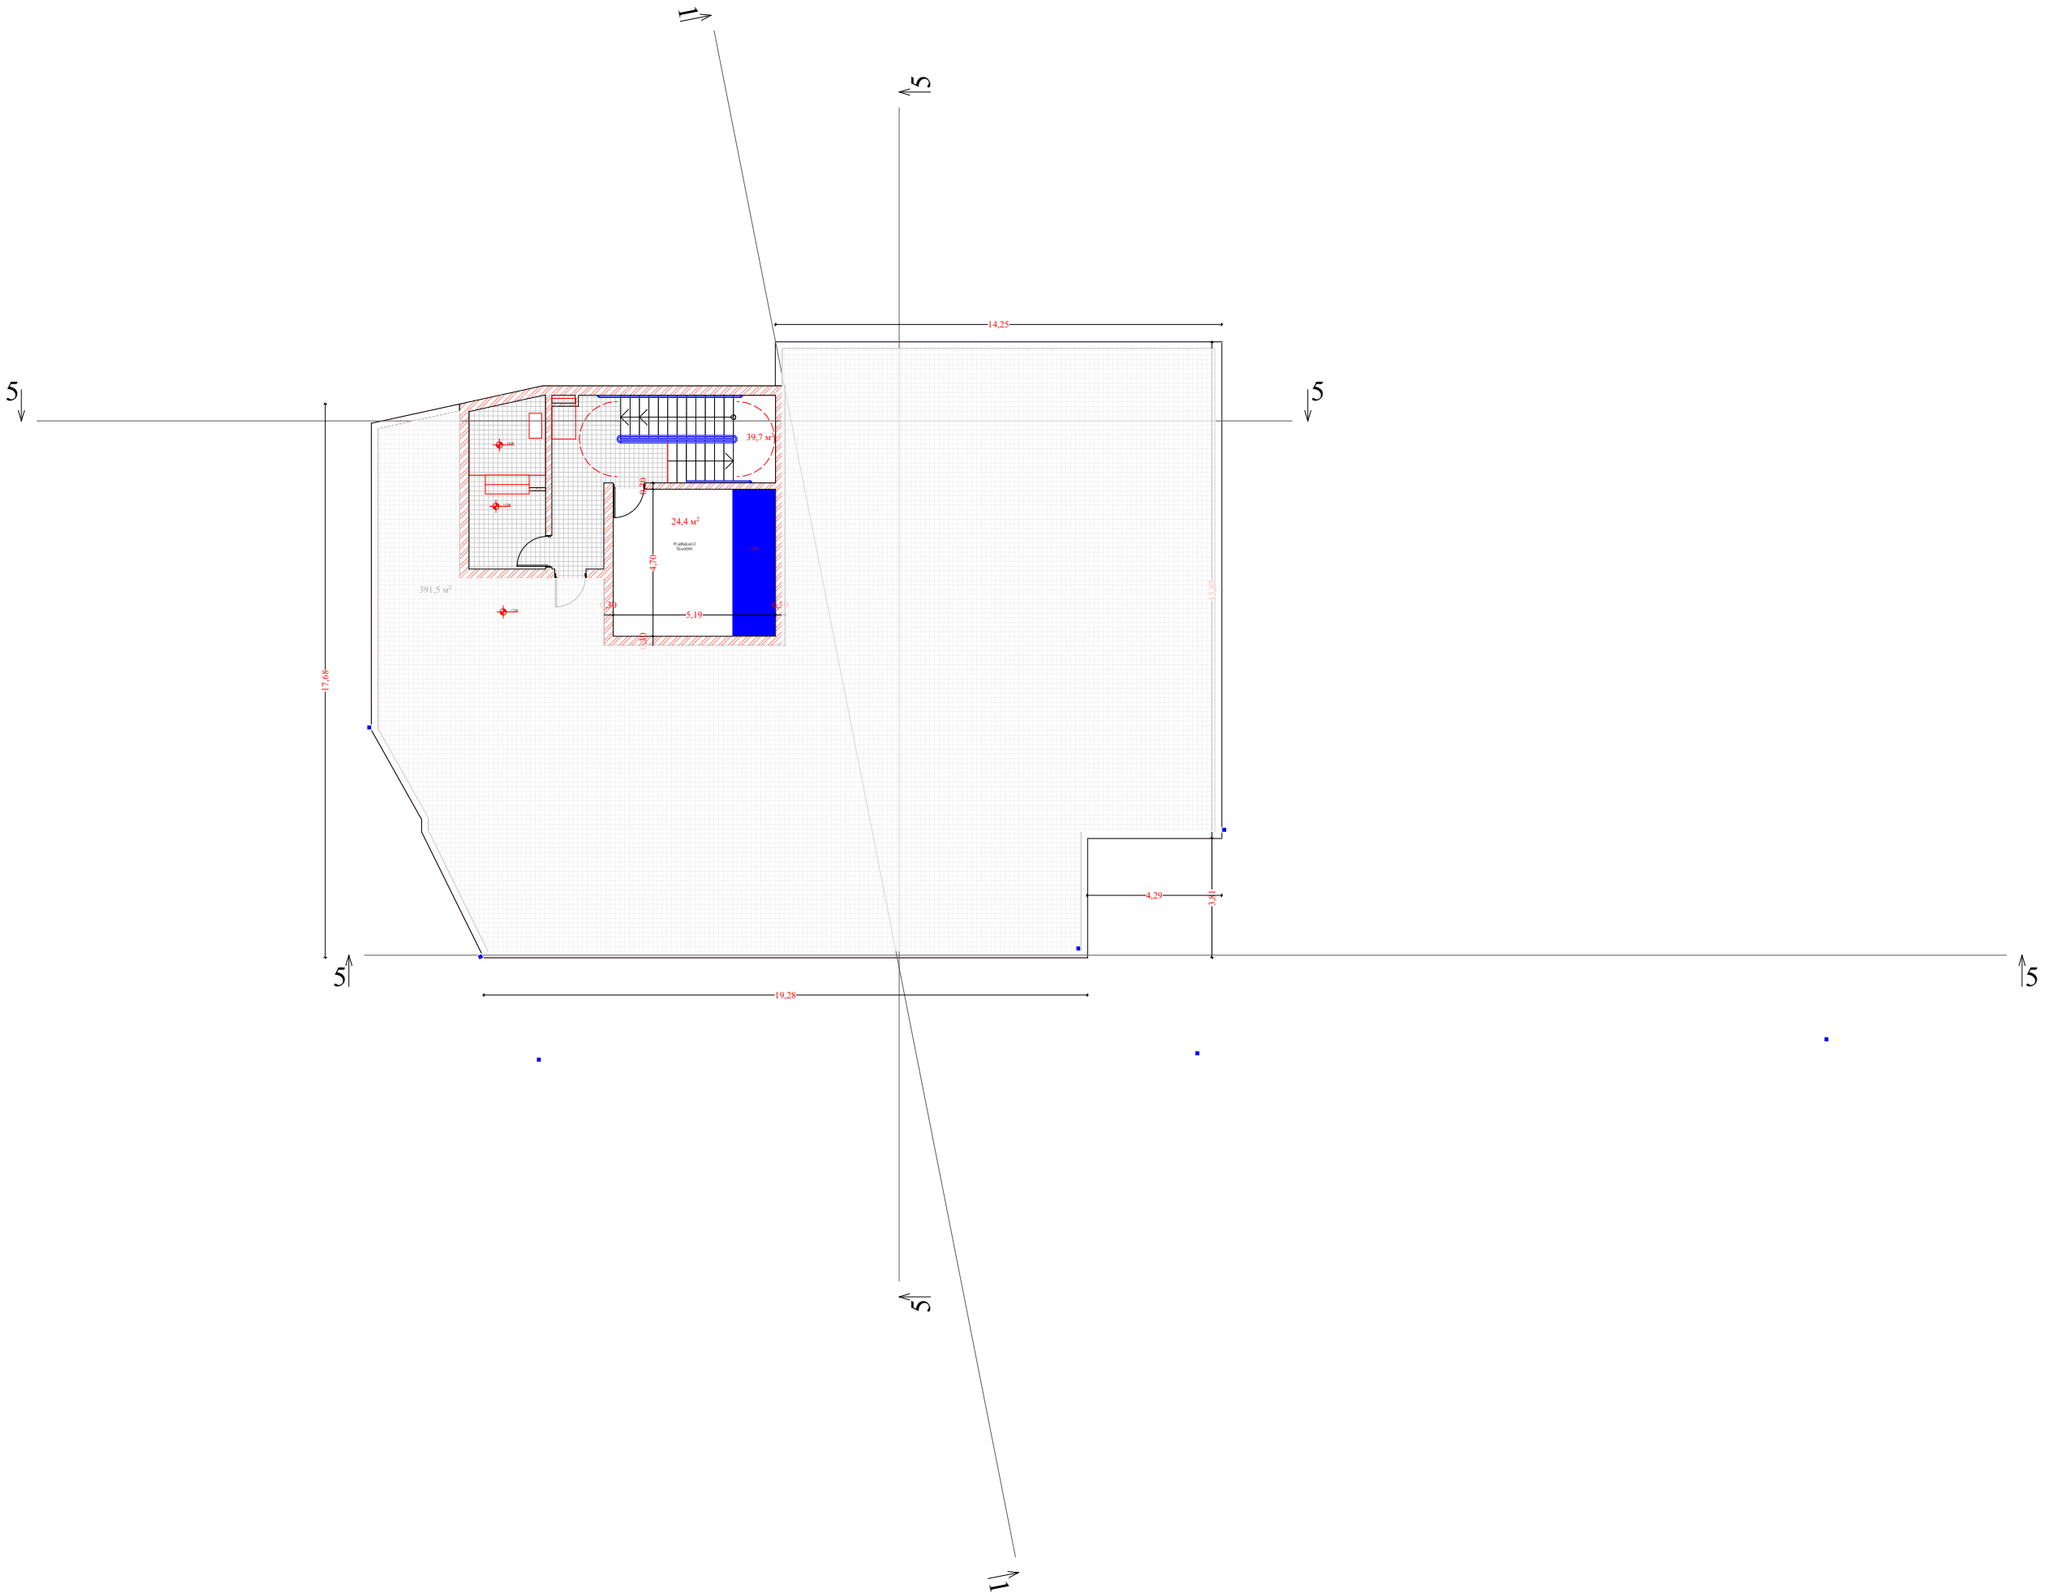

მასშტაბი	1 : 100	A-2

ექსპლიკაცია

პრ. დასახელება

სავაჭრო ობიექტი

ს.კ. 01.72.14.056.089

დამკვეთი

შპს დიდი დიღომი პროჯექთ

შემსრულებელი

შპს დიდი დიღომი პროჯექთ

ს.ნ. 405193909

თანამდებობა	გვარი	ხელმოწერა
დირექტორი	ზ. სებისკვერაძე	
პრ.აქტორი	გ.ბეჭუაშვილი	
პრ .თანაავტორი	მ. ჯინჭარაძე	

ნახაზის დასახელება

გეგმა ნიშნულზე +7.500

სტადია	ფურცელი№	ფურცლები
პრ		