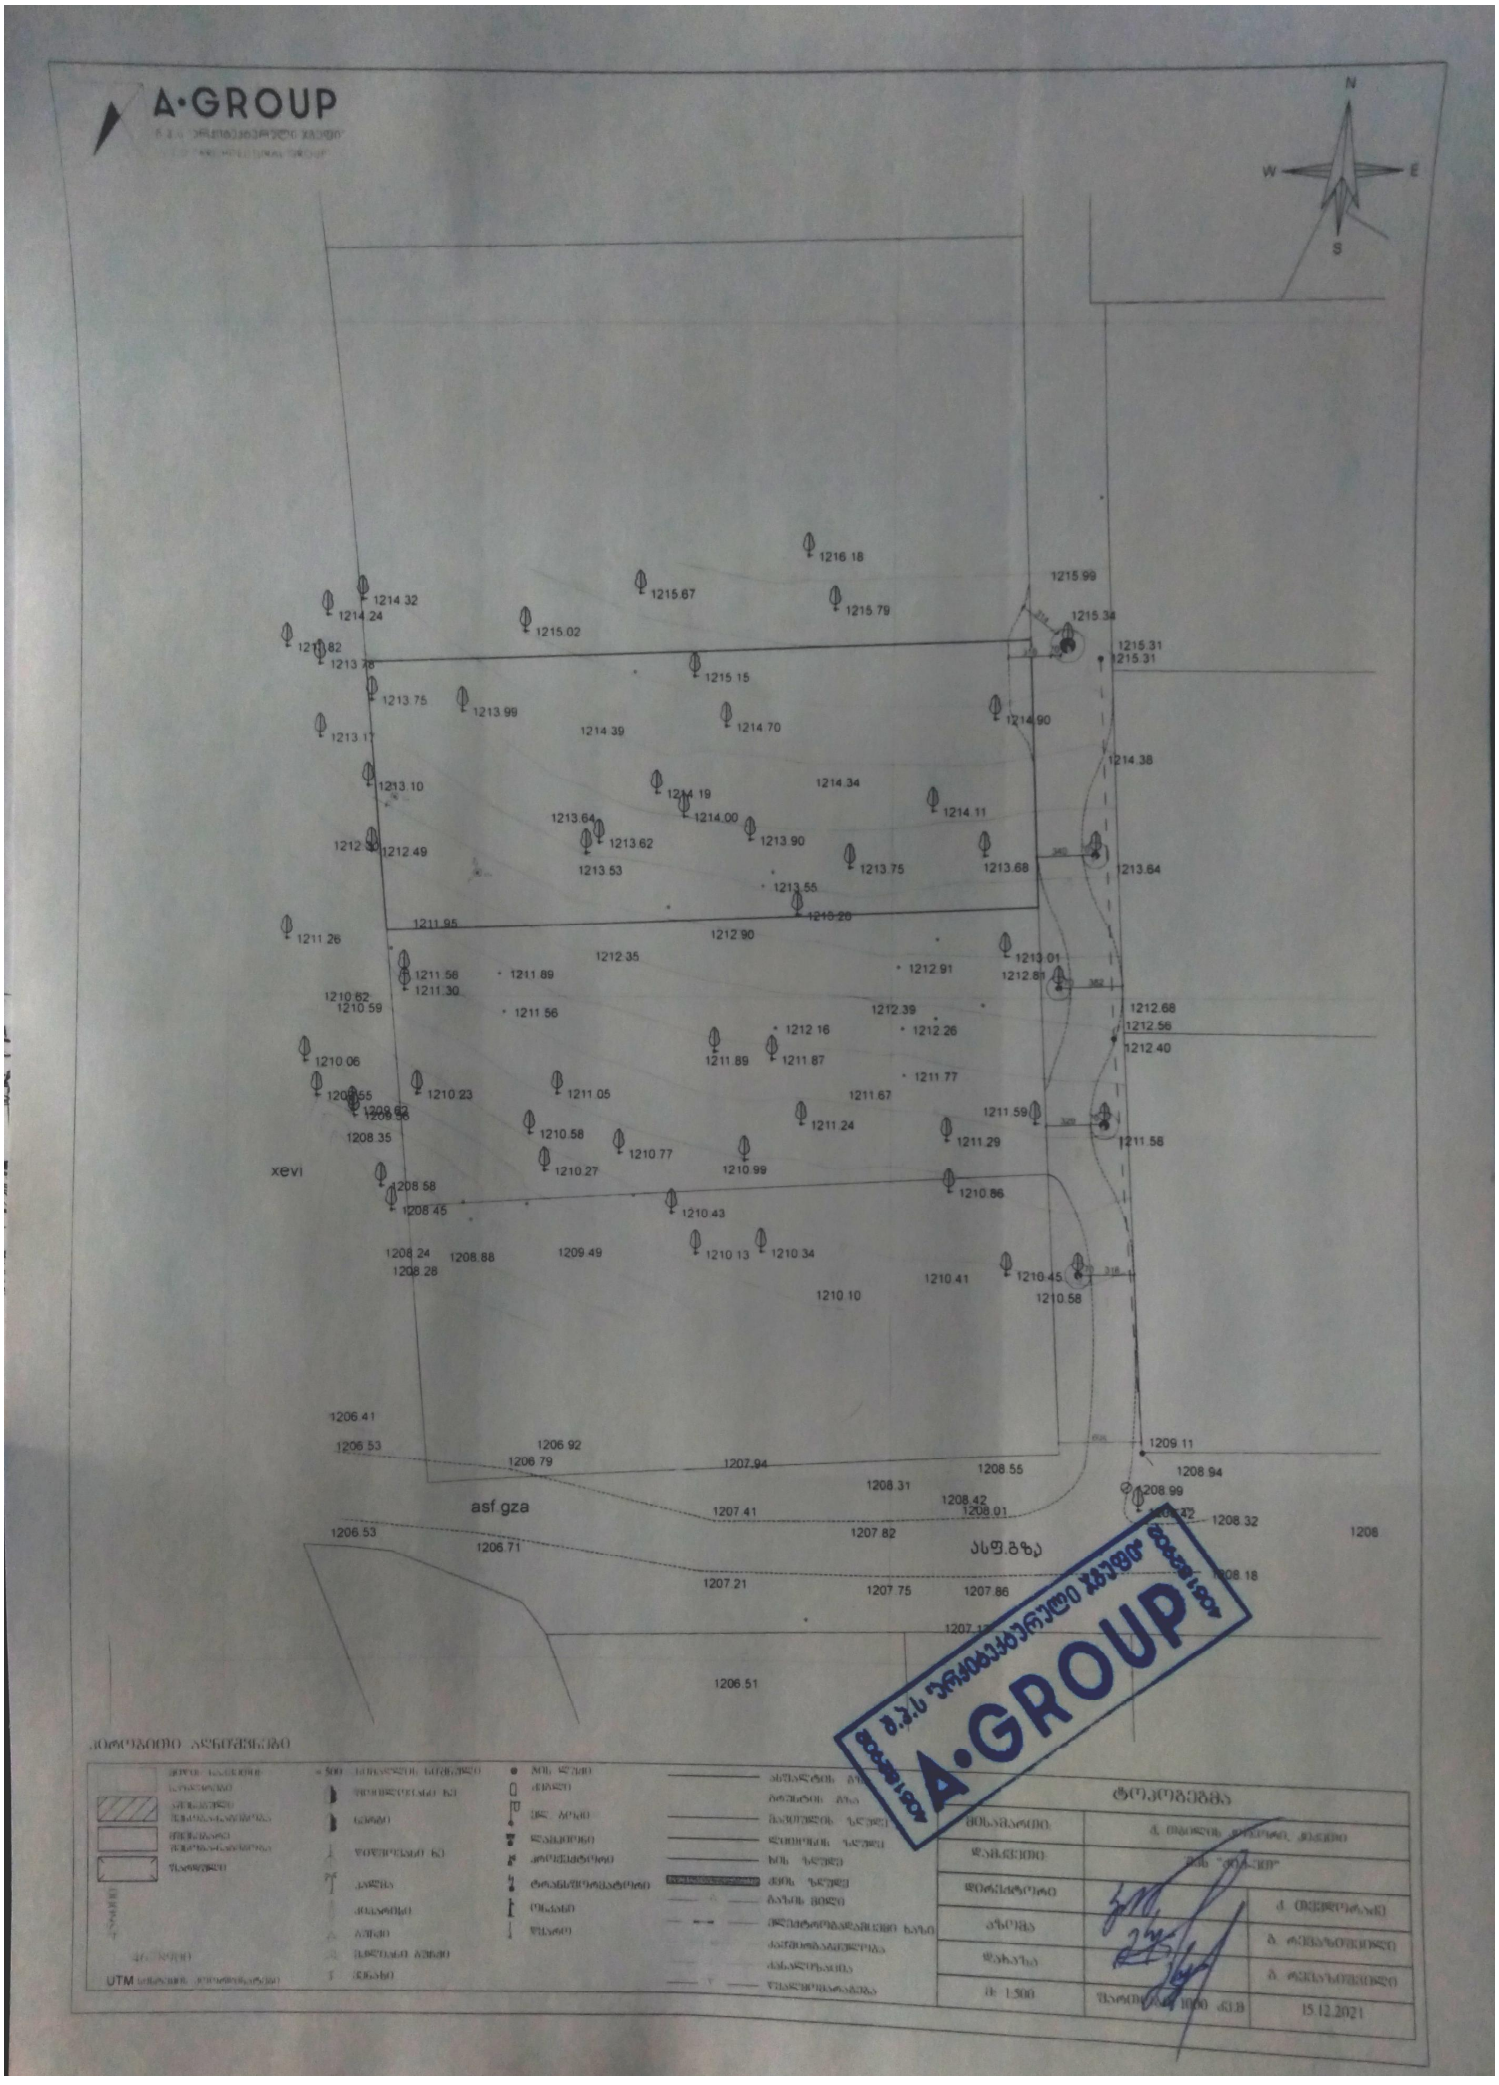
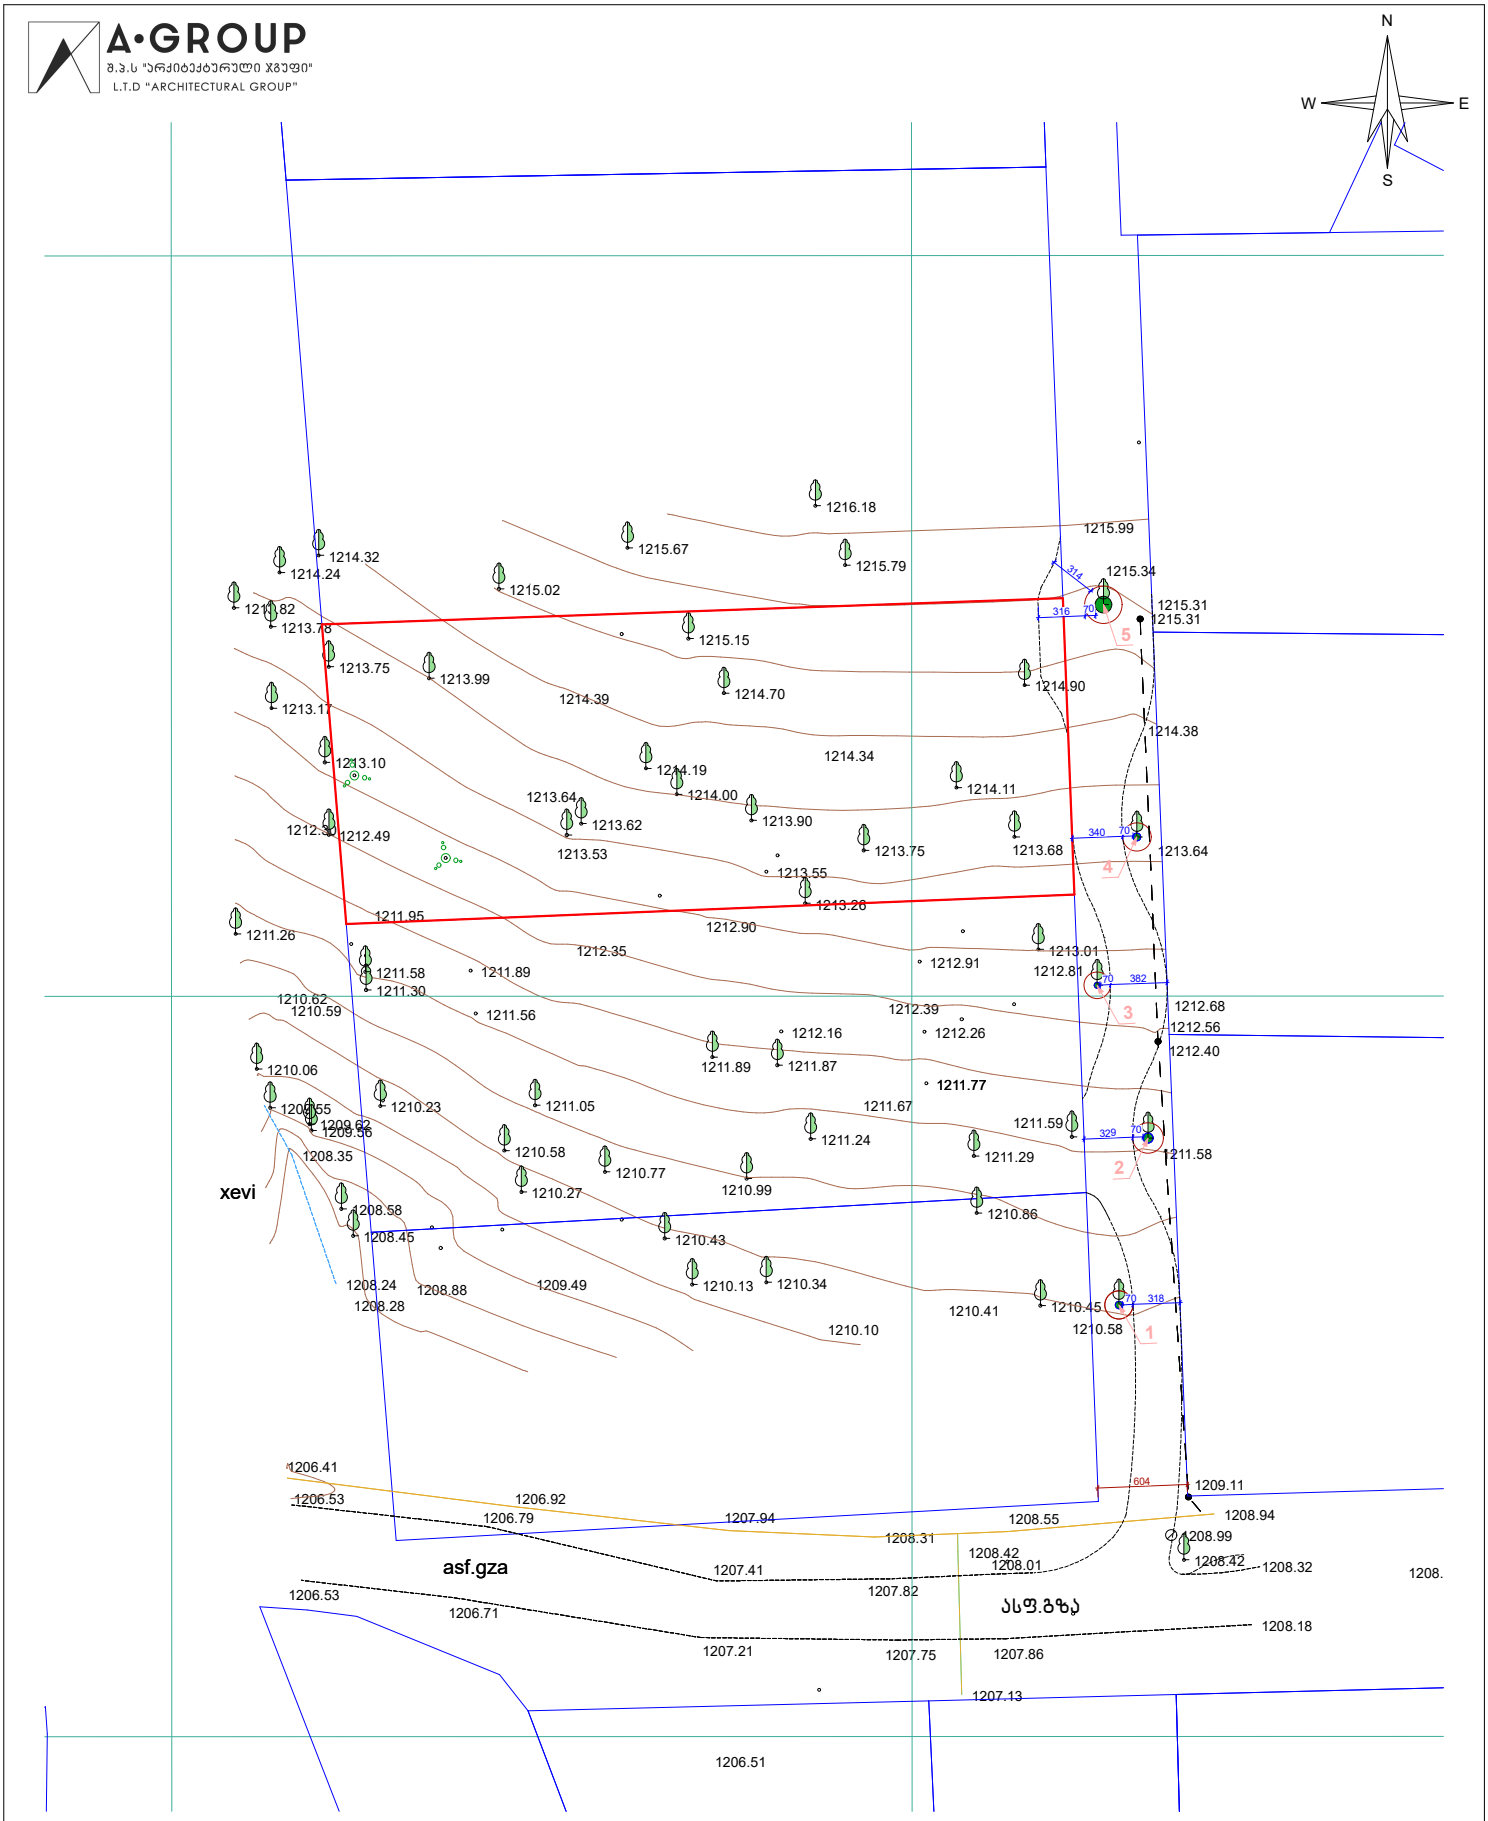

A·GROUP
N
W
E
S
1216.18
1215.99
1214.32
1214.24
1215.67
1215.79
1215.34
1215.02
1215.31
1215.31
1215.15
1213.75
1213.99
1214.39
1214.70
1214.90
1214.38
1213.10
1214.19
1214.34
1213.64
1214.00
1214.11
1212.49
1213.62
1213.90
1213.53
1213.75
1213.68
1213.64
1213.55
1211.95
1212.90
1211.26
1212.35
1213.01
1211.58
1211.89
1212.91
1212.81
1211.30
1210.82
1210.59
1211.56
1212.39
1212.68
1212.56
1212.16
1212.26
1212.40
1210.06
1211.89
1211.87
1211.77
1210.23
1211.05
1211.67
1211.59
1208.35
1210.58
1211.24
1211.29
1211.58
xevi
1210.77
1210.27
1210.99
1208.58
1210.86
1208.45
1210.43
1208.24
1208.88
1209.49
1210.13
1210.34
1208.28
1210.41
1210.45
1210.10
1210.58
1206.41
1206.53
1206.92
1206.79
1207.94
1209.11
1208.94
1208.55
1208.31
1208.99
asf.gza
1208.42
1207.41
1208.91
1208.32
1206.53
1207.82
1206.71
ასფ.გზა
1208.18
1207.21
1207.75
1207.86
1206.51
ტოპოგეგმა
15.12.2021

A·GROUP
შ.პ.ს "არქიტექტურული ჯგუფი"
L.T.D "ARCHITECTURAL GROUP"




## პირობითი აღნიშვნები

| | |
|---|---|
| მიწის ნაკვეთის საზღვრები | 500 სიმაღლის ნიშნული |
| აშენებული შენობა-ნაგებობა | ფოთლოვანი ხე |
| მშენებარე შენობა-ნაგებობა | ნარგი |
| წარდული | წიწვოვანი ხე |
| 456000 | პალმა |
| 4678900 | კიპარისი |
| UTM სისტემის კოორდინატები | ბუჩქი |
| | ცალიანი ბუჩქი |
| | ვენახი |
| | ჭის ლუქი |
| | ძეგლი |
| | ელ. ბოძი |
| | ლამპიონი |
| | პროექტორი |
| | ტრანსფორმატორი |
| | ონკანი |
| | წყარო |
| | ასფალტის გზა |
| | ბრუნტის გზა |
| | მაკუთხის ზღუდე |
| | ლითონის ზღუდე |
| | ხის ზღუდე |
| | ქვის ზღუდე |
| | გაზის მილი |
| | ელექტრომაღალძაბვა ხაზი |
| | კაშხირბაბმულობა |
| | კანალიზაცია |
| | წყალმომარაგება |

| ტოპოგეგმა | | |
|---|---|---|
| მისამართი: | ქ. თბილისი კოჯორი, კიკეთი | |
| დამკვეთი: | შპს "ქიქ-ეი" | |
| დირექტორი | | ქ. თევდორაძე |
| ახომა | | გ. რევაზიშვილი |
| დახაზა | | გ. რევაზიშვილი |
| მ: 1:500 | წართოები 1000 კვ.მ | 15.12.2021 |