დენდროლოგიური პროექტის საინფორმაციო დაფა

დამკვეთი: შპს პრემიუმ ჰაუსი

საკადასტრო კოდი:
72.16.33.014 მისამართი: ქ. თბილისი, ავთანდილ ვარაზის ქ. #99გ

ნებართვის გამცემი ორგანო: ქ.თბილისის მუნიციპალიტეტის მერიის გარემოს დაცვის საქალაქო სამსახური

კ3: 0.3 - 1670 კვ.მეტრი

დენდროლოგიური პროექტის შეთანხმების თარიღი:
დენდროლოგიური პროექტის დასრულების თარიღი: 2024წ.

№	მცენარის დასახელება	რაოდენობა	სიმაღლე	გარშემოწერილობა	ათვისებული ფართობი
1	ჰიმალაის კედარი Cedrus deodara	18 ძირი	3 მ	20 სმ	450 კვ.მ
2	ორნაკვთიანი გინკგო Ginkgo biloba	10 ძირი	3,5 მ	20 სმ	250 კვ.მ
3	ამბრის ხე Liquidambar styraciflua	23 ძირი	3,5 მ	20 სმ	575 კვ.მ
4	ამერიკული ცაცხვი Tilia americana	10 ძირი	3,5 მ	20 სმ	250 კვ.მ
5	მინდვრის ნეკერჩხალი Acer campestre	6 ძირი	3,5 მ	20 სმ	150 კვ.მ
7	გაზონი				1600 კვ.მ
	სულ ათვისებული ფართობი				1675 კვ.მ

ახლადდარგულ ხე-მცენარეთა მოვლაზე პასუხისმგებელი პირი: შპს პრემიუმ ჰაუსი

ახლადდარგული ხე-მცენარეების მოვლის ხანგრძლივობა: 3 წელი

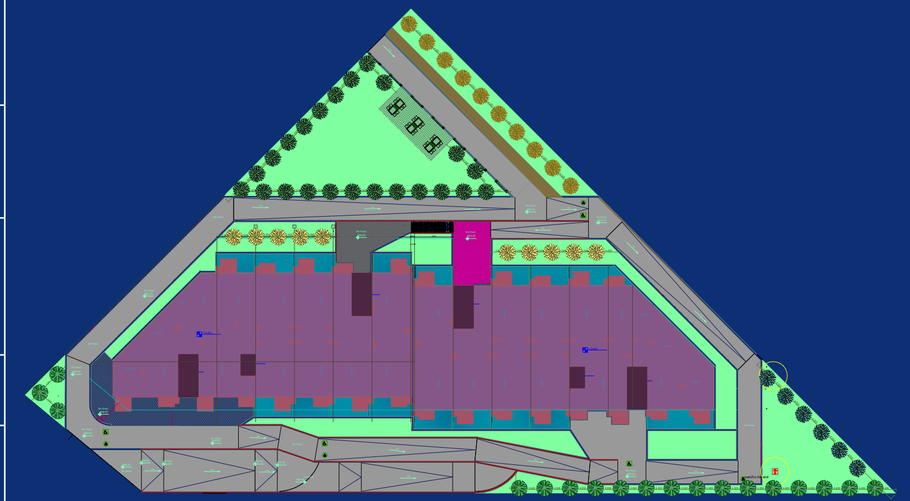



დენდროლოგიური პროექტი

ქ. თბილისი, ავთანდილ ვარაზის ქ. #99გ

72.16.33.014

განმარტებითი ბარათი

საპროექტო ტერიტორიის (საკადასტრო კოდი - 72.16.33.014 , რომლის საერთო ფართობი შეადგენს 5560 კვ.მ, გასამწვანებელი ფართობი 1670 კვ.მ, ტოპოგრაფიული რუკისა და დათვალიერების შედეგად დადგინდა, რომ აღნიშნულ ტერიტორიაზე არ არის მცენარეები.

დენდროლოგიური პროექტის ფარგლებში დაიგეგმა ტერიტორიის გასუფთავება სარეველებისა და ქვა-ღორღისაგან და 67 ერთეული ახალი, ფოთლოვანი და წიწვოვანი ხეების დარგვა.

საპროექტო მცენარეებად შერჩეულია: ჰიმალაის კედარი, ორნაკვთიანი გინკგო, ამბრის ხე, მინდვრის ნეკერჩხალი და ამერიკული ცაცხვი

პროექტში ასევე წარმოადგენილია ალტერნატიული მცენარეები, რომლითაც შესაძლებელია მოხდეს საპროექტო მცენარეების ჩანაცვლება საჭიროების შემთხვევაში.

მცენარეების შერჩევისას გათვალისწინებულია საპროექტო სივრცის თავისებურება და ფუნქცია.

დამკვეთი:	შპს პრემიუმ ჰაუსი	პროექტის დასახელება:	ნახაზის დასახელება		A3
შემსრულებელი:	ქეთევან გელაშვილი Ketewangelashvili@gmail.com 593 10 12 33	დენდროლოგიური პროექტი	განმარტებითი ბარათი	დ-2	თბილისი 12.10.2021

არსებული სიტუაცია

N



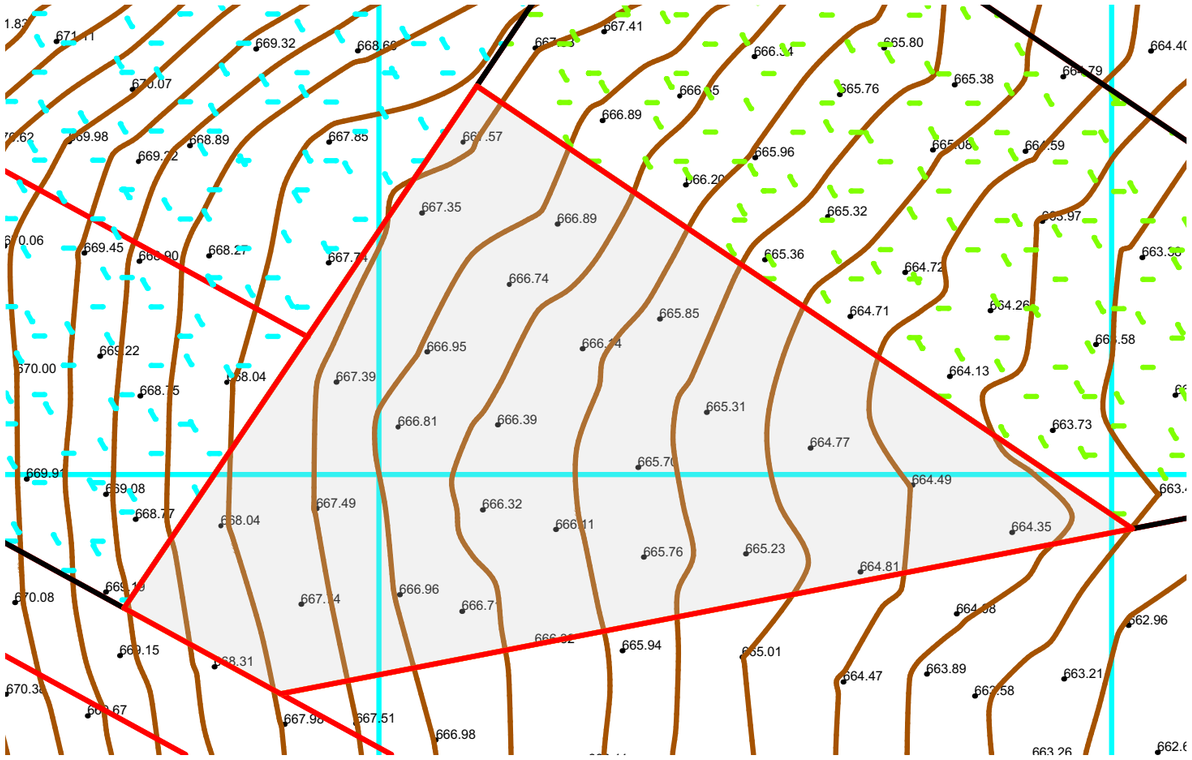

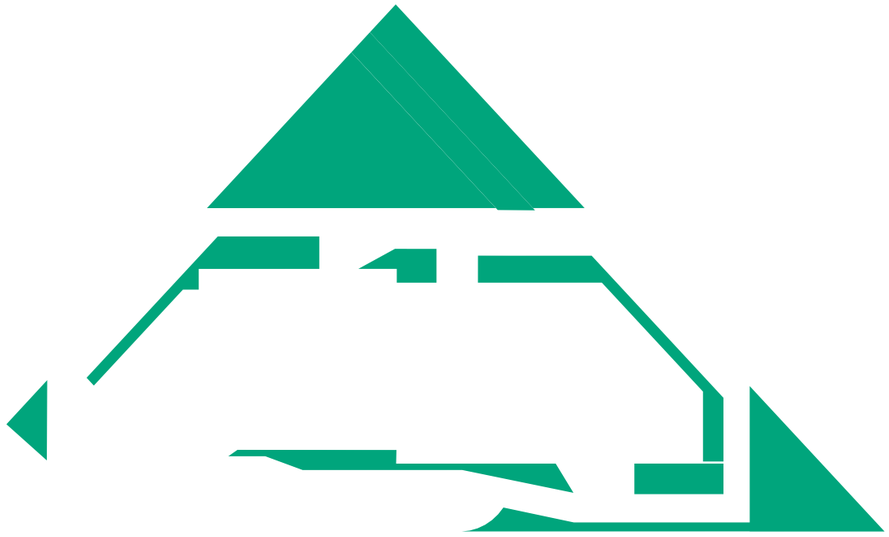

კ3 კოეფიციენტის ანგარიში
1670 კვ.მ / 5560კვ.მ = 0,3

დამკვეთი:	შპს პრემიუმ ჰაუსი	პროექტის დასახელება:	ნახაზის დასახელება	1:100	A3
შემსრულებელი:	ქეთევან გელაშვილი Ketewangelashvili@gmail.com 593 10 12 33	დენდროლოგიური პროექტი	არსებული სიტუაცია კ3 საანგარიშო კროკი	დ-3	თბილისი 12.10.2021

დენდროლოგიური გეგმა

პირობითი აღნიშვნები

1		ჰიმალაის კედარი
2		ორნაკვთიანი გინგკო
3		ამბრის ხე
4		ამერიკული ცაცხვი
5		მინდვრის ნეკერჩხალი
6		გაზონი

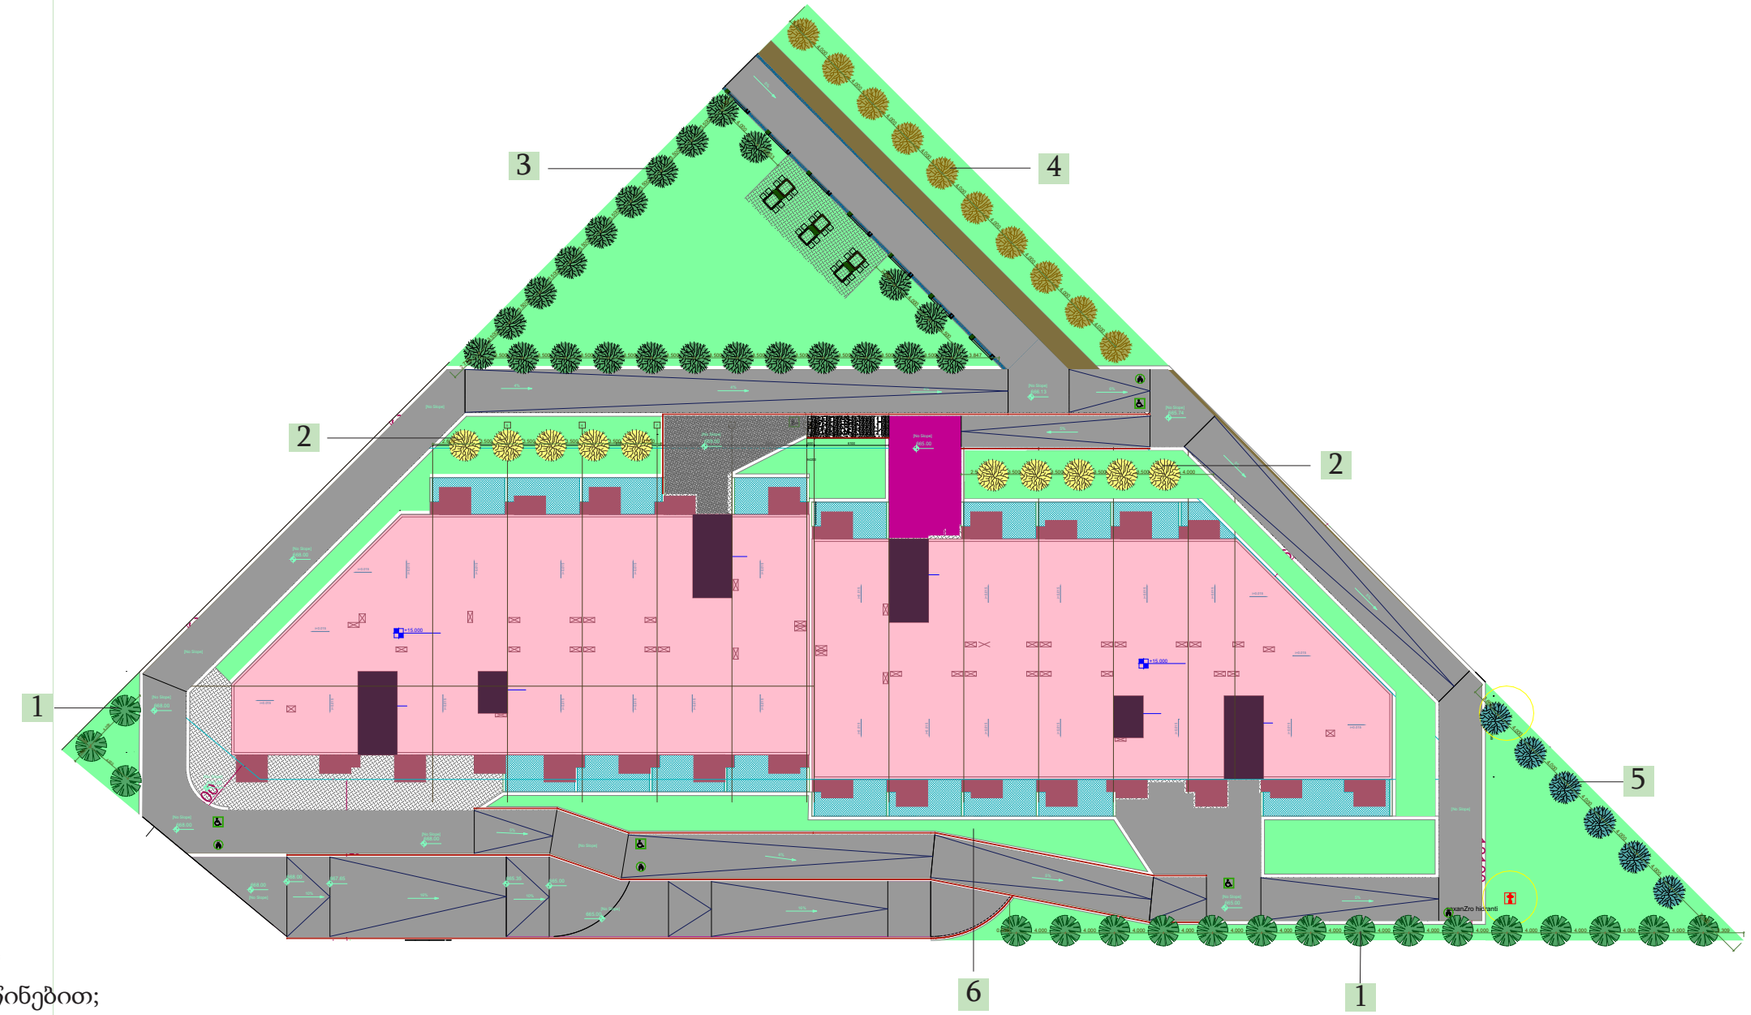

შენიშვნები:

1. მცენარეები შერჩეულია არსებულ ბაზარზე ხელმისაწვდომობის, ნიადაგობრივი, კლიმატური, დეკორატიული და ურბანული გარემოს გათვალისწინებით;
2. მოცემული მცენარის ჩანაცვლება შესაძლებელია მოხდეს ალტერნატიული მცენარეებით ან ავტორთან შეთანხმებით;
3. მცენარეთა ჩარგვისას დაცულ იქნას აგროტექნიკური ნორმები;
4. ზომები მოცემულია სანტიმეტრებში;
5. გაზონის ფართობი დაზუსტდეს ადგილზე.

დამკვეთი:	შპს პრემიუმ ჰაუსი	პროექტის დასახელება:	ნახაზის დასახელება	1:500	A3
შემსრულებელი:	ქეთევან გელაშვილი Ketewangelashvili@gmail.com 593 10 12 33	დენდროლოგიური პროექტი	დენდროლოგიური გეგმა	დ-4	თბილისი 12.10.2021

საპროექტო მცენარეთა ექსპლიკაცია

№	საპროექტო მცენარის დასახელება		სასიცოცხლო ფორმა	შენიშვნა	რაოდენობა	რაოდ. ერთეული	სიმაღლე	ღეროს გარშემოწერილობა
1	ჰიმალაის კედარი	Cedrus deodara	მარადმწვანე ხე	წიწვოვანი	18	ცალი	3 მ	20 სმ
2	ორნაკვთიანი გინკგო	Ginkgo biloba	ფოთოლმცვენი ხე	ფოთლოვანი	10	ცალი	3,5 მ	20 სმ
3	ამბრის ხე	Liquidambar styraciflua	ფოთოლმცვენი ხე	ფოთლოვანი	23	ცალი	3,5 მ	20 სმ
4	გრძელფოთოლა იფანი	Fraxinus angustifolia	ფოთოლმცვენი ხე	ფოთლოვანი	10	ცალი	3,5 მ	20 სმ
5	ამერიკული ცაცხვი	Tilia americana	ფოთოლმცვენი ხე	ფოთლოვანი	6	ცალი	3,5 მ	20 სმ
6	გაზონი				1600	კვ.მ		

ალტერნატიული მცენარეები

ვერცხლისფერი ნაძვი- Picea pungens
მელია - Melia azedarach
ტირიფი მტირალა - Salix babilonica
ცხენისწაბლა - Aesculus hippocastanum
წითელი მუხა - Quercus rubra
იაპონური სოფორა - Sophora japonica

შენიშვნები:

1. მცენარეები შერჩეულია კლიმატური, დეკორატიული და ურბანული გარემოს გათვალისწინებით; არსებული მცენარეების დეტალური აღწერა მოცემულია საექპერტო დასკვნაში;
2. საპროექტო მცენარის ჩანაცვლება შესაძლებელია მოხდეს ალტერნატიული მცენარეებით ან ავტორთან შეთანხმებით; არსებული ხეების გადარგვის მეთოდოლოგია მოცემულია საექსპერტო დასკვნაში;
3. მცენარეთა ჩარგვისას დაცულ იქნას აგროტექნიკური ნორმები;

დამკვეთი:	შპს პრემიუმ ჰაუსი	პროექტის დასახელება:	ნახაზის დასახელება		A3
შემსრულებელი:	ქეთევან გელაშვილი Ketewangelashvili@gmail.com 593 10 12 33	დენდროლოგიური პროექტი	მცენარეთა ექსპლიკაცია	დ-5	თბილისი 12.10.2021

საპროექტო მცენარეები

1 ჰიმალაის კედარი
Cedrus deodara



2 ამერიკული ცაცხვი
Tilia americana



3 ორნაკვთიანი გინგკო
Gingko biloba



4 ამბრის ხე
Liquidambar styraciflua



5 მინდვრის ნეკერჩხალი
Acer campestre



დამკვეთი:	შპს პრემიუმ ჰაუსი	პროექტის დასახელება:	ნახაზის დასახელება		A3
შემსრულებელი:	ქეთევან გელაშვილი Ketewangelashvili@gmail.com 593 10 12 33	დენდროლოგიური პროექტი	საპროექტო მცენარეები	დ6	თბილისი 12.10.2021

ალტერნატიული მცენარეები

მჩხვლეტავი ნაძვი
Picea pungens



მელია
Melia azedarach



ტირიფი
Salix babylonica



ცხენისწაბლა
Aesculus hippocastanum





წითელი მუხა
Quercus rubra







ხეტიტა
Liriodendron tulipifera





დამკვეთი:	შპს პრემიუმ ჰაუსი	პროექტის დასახელება:	ნახაზის დასახელება		A3
შემსრულებელი:	ქეთევან გელაშვილი Ketewangelashvili@gmail.com 593 10 12 33	დენდროლოგიური პროექტი	ალტერნატიული მცენარეები	დ-7	თბილისი 12.10.2021

შესასრულებელ სამუშაოთა ჩამონათვალი

	შესასრულებელი სამუშაოს დასახელება	რაოდენობა	განზომილება	შენიშვნა
2	ტერიტორიის გასუფთავება სარეველებისა და ქვა-ღორღისაგან	1670	კვ. მ	
5	სარგავი ორმოების ამოღება საპროექტო ხეებისთვის (0,8X0,8X0,8) და 50 % ნოყიერი მიწის დამატება	67		მშენებლობის დასრულების შემდეგ
6	საპროექტო ხეების დარგვა	67	ცალი	მშენებლობის დასრულების შემდეგ
7	გაზონის დაგება	1600	კვ.მ	ფართობი დაზუსტდეს ადგილზე დაგების წინ
8	ახლადდარგული ხეებისა და გაზონის მორწყვა			ყველა მცენარე

შენიშვნები:

1. მცენარეები შერჩეულია კლიმატური, დეკორატიული და ურბანული გარემოს გათვალისწინებით;
2. მოცემული მცენარის ჩანაცვლება შესაძლებელია მოხდეს ალტერნატიული მცენარეებით ან ავტორთან შეთანხმებით;
3. უზრუნველყოფილ იქნას მცენარეთა მორწყვა მთელი სავეგეტაციო პერიოდის მანძილზე
4. მცენარეების დარგვა და გადარგვა განხორციელდეს არასავეგეტაციო პერიოდში და აგროტექნიკური ნორმების დაცვით.

დამკვეთი:	შპს პრემიუმ ჰაუსი	პროექტის დასახელება:	ნახაზის დასახელება		A3
შემსრულებელი:	ქეთევან გელაშვილი Ketewangelashvili@gmail.com 593 10 12 33	დენდროლოგიური პროექტი	სამუშაოთა მოცულობა	დ-8	თბილისი 12.10.2021

ვიზუალიზაცია



დამკვეთი:	შპს პრემიუმ ჰაუსი	პროექტის დასახელება:	ნახაზის დასახელება		A3
შემსრულებელი:	ქეთევან გელაშვილი Ketewangelashvili@gmail.com 593 10 12 33	დენდროლოგიური პროექტი	ვიზუალიზაცია	დ-9	თბილისი 12.10.2021