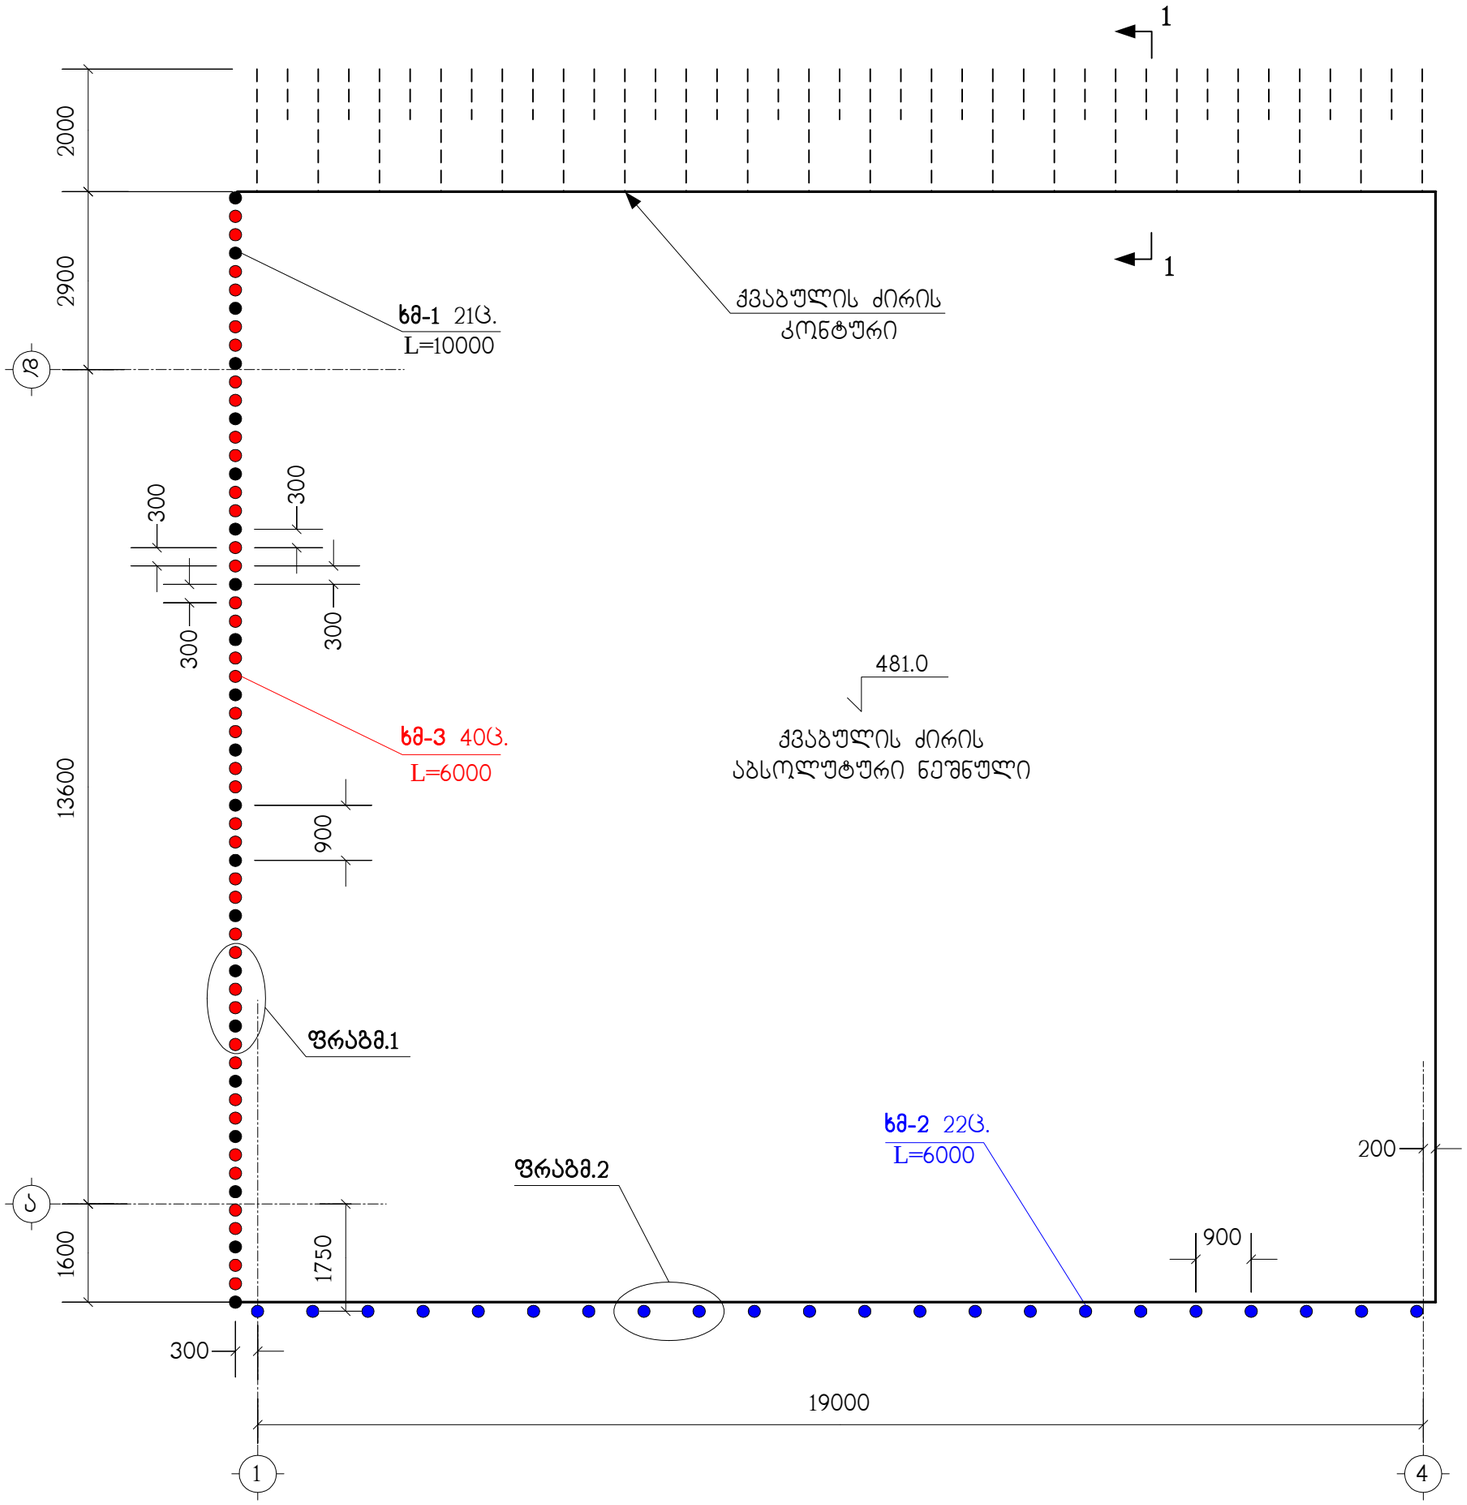

1–1

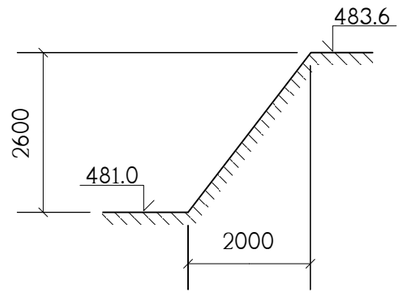

WERKRAUM

მრავალფუნქციური შენობა ფალიაშვილის ქ.№77-ში

თბილისი
ს/კ 04.14.11.020.012

ნახაზი

ქვაბულის გეგმა

კონსტრუქციული ნაწილი

სტადია პროექტი

მასშტაბი

1:100

პრ.მთ.არქ.	ქ.ქახიშვილი
შეასრულა	ლ.ჯაიანი
შეამოწმა	ა.არჩილია

ფურცელი ქ-1 ფურცლები

შ.პ.ს. "WERKRAUM" -405156842
ცაგარელის ქ. 49
0194 თბილისი
საქართველო

T +995 595 220 600
info@werk-raum.com

www.werk-raum.com

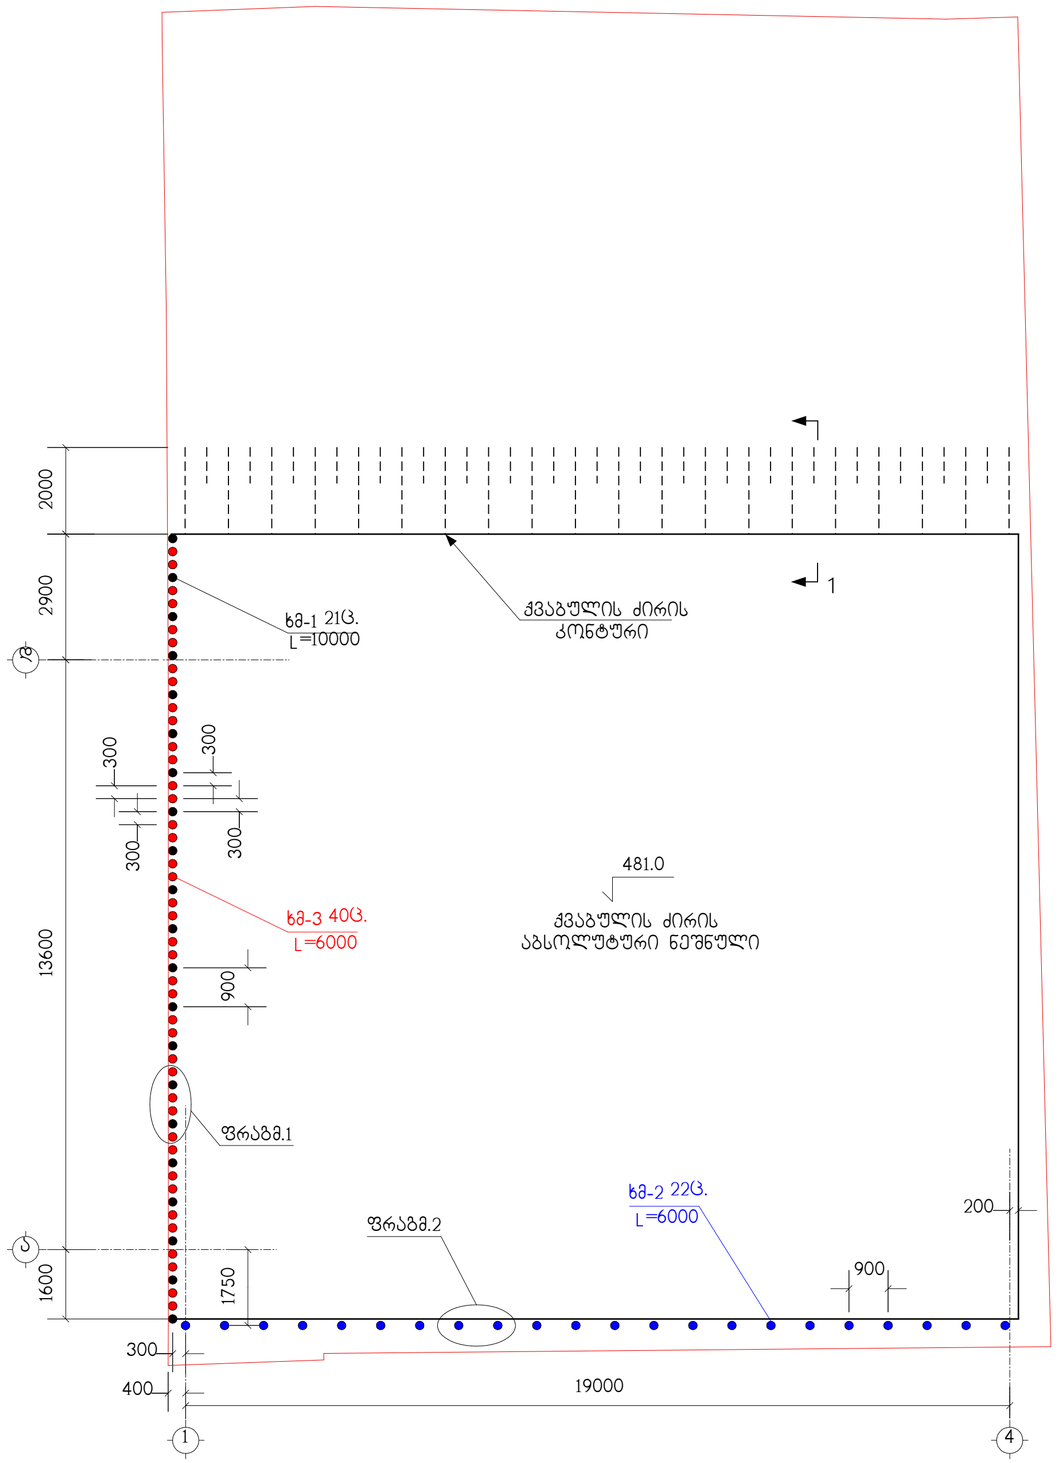

WERKRAUM

მრავალფუნქციური შენობა
ფალიაშვილის ქ. №77-ში

თბილისი
ს.კ. 04.14.11.020.012

ქვაბულის გამაგრების გეგმა
ნახაზი

არქიტექტურული ნაწილი

1:100
მასშტაბი

პრ.მთ.არქ.	კ.კახიშვილი
პრ.არქ.	თ.ალავერდაშვილი
პრ.მთ.კონსტ.	ე.წოწორია
შეასრულა	თ.ალავერდაშვილი

ფურცელი A112
ფურცლები

შ.პ.ს. "WERKRAUM" - 405156842
ცივარულის ქ. 49
0194 თბილისი
საქართველო

T +995 595 220 600
info@werk-raum.com

www.werk-raum.com