GSPublisherVersion 0.0.100.100

541.25 m2

1

2' 2'

საქვაბე

2' 3' 6' 8'

f

u

s

r

J

p

R

o

k

n

623 610

530 635 635 635 435 708

+7.70

+4,20

+10.33

+4.20

L = 1458

244 620 623 622

613

900

450 450
1,068

1,458

1,059

435

166

778

291

+13.65

+13.65

+13.65

+13.65

+6.85

+6.85 +6.85

+13.65

+17.97 +18.62

+17.97

+20.25

+18.54

+17.97

+17.61

+17.61

+17.61 -0.90

-0.65

-0.65

2,498.07 m2

30.11 m2

49.64 m2

46.54 m2

6.81 m2

8.55 m2

10.20 m2

426.636

წითელი ხაზი

ი. ვარდანაშვილი

არქიტექტორი ი. ვარდანაშვილი

წყლის გადამყვალი მილი.

წითელი ხაზი

წითელი ხაზი

425.0

426.5

427.0

427.0

426.5

425.5

426.0

5

მოშანდაგება

დეკორატიული გაზონი

4

3

1

ექსპლიკაცია

თვალის მიკროქირურგიის ჯავრიშვილის
კლინიკა ოფთალმიჯი. საავადმყოფოს
კორექტირებული პროექტი.
ქ.თბილისი ნინო ჯავახიშვილის ქ. 7;
(ყოფილი მ. ჭიაურელის ქუჩა #7)

5. არსებული შენობა. (აფთიაქი)
6. დამხმარე ნაგებობა - საქვაბე

4. ცენტრალური შესასვლელი.

გენ-გეგმა

426.424

426.533

426.421

426.249

426.118
425.921

425.972

425.974

424.881

424.693

424.863

425.369

425.427

425.495

425.706

425.751

425.913

426.133

426.168

425.727

426.582

426.602

426.931

426.790

426.534

426.632

426.650

425.066

424.880

425.039

425.003
425.112

425.291

425.851 425.502

425.704 426.202

426.256

426.325

426.469

425.609

425.233

N

3. დაცვის ჯიხური.

დეკორატიული ღობე

78.47

39.82

84.28

46.24

112.48

481350.00

4624800.00

424.852

481400.00

4624800.00

426.5

425.5

425.0

ფორმატი

შპს. თამარინა პროექტი ქ. თბილისი ვერცხლის ქ.-20

1. ზომები მოცემულია სმ-ში, ნიშნულები მ-ში.

A-3

424.942

424.934
424.855

425.345 425.019 425.367 425.544

425.897 426.277
426.251
426.530

2. ავტოსადგომი.

427.127

427.233

427.460
427.226

427.206

426.902

427.392

427.668

427.659

427.376

427.863

426.824

427.777

427.627

427.349

427.166

427.146

427.276

427.623

427.741

მასშტაბი 1-500

4624800.00

2. ნახაზის ყველა ცვლილება მშენებლობისას შეთანხმდეს
პროექტის ავტორთან.

ნაკვეთის საზღვარი

426.0

427.5

427.0

გენ-გეგმა

მ. თავართქილაძე

427.840

425.709

425.844

427.177

426.895

1.q.a.

მ. თავართქილაძე

4624800.00

კონსტრუქტორი

შეასრულა

შეამოწმა

პრ. მთ. არქიტექტორი

დირექტორი

სტადია - პროექტი ფურცლები - ფურცელი ა-

თანამდეგობა გვარი ხელმოწერა

პროექტის სახელწოდება -

დამკვეთი -

შენიშვნები

პირობითი ნიშნები

დაკვეთა - #

თბილისი - 2010წ.

მიწის ნაკვეთის ფართი ---------------------- 5841 მ

2

1. არსებული შენობა ბლოკი 1 - თვალის
მიკროქირურგიის ჯავრიშვილის
კლინიკა ოფთალმიჯი.

7

7. მშენებარე საავადმყოფო;

წყლის გადამყვალი მილი.

წყლის გადამყვალი მილი.

წყლის გადამყვალი მილი.

p

p

p

p

p

შ.პ.ს. ოფთალმიჯი.

გზის ღერძულა ხაზი
2-2.

3-3.

1-1. 1-1.

2-2.

3-3.

განაშენიანების ფართის
ანგარიშის კროკი

01.13.02.009.018

01.13.02.009.031

01.13.02.009.035

01.13.02.006.036

01.13.02.006.035

01.13.02.006.039

სავენტილაციო არხების ჭა.

p

p

+16.15

+16.25

+16.10

+16.10

2

425.264

425.329

425.078

6

საქვაბე.

სიმაღლის განსაზღვრის სქემა

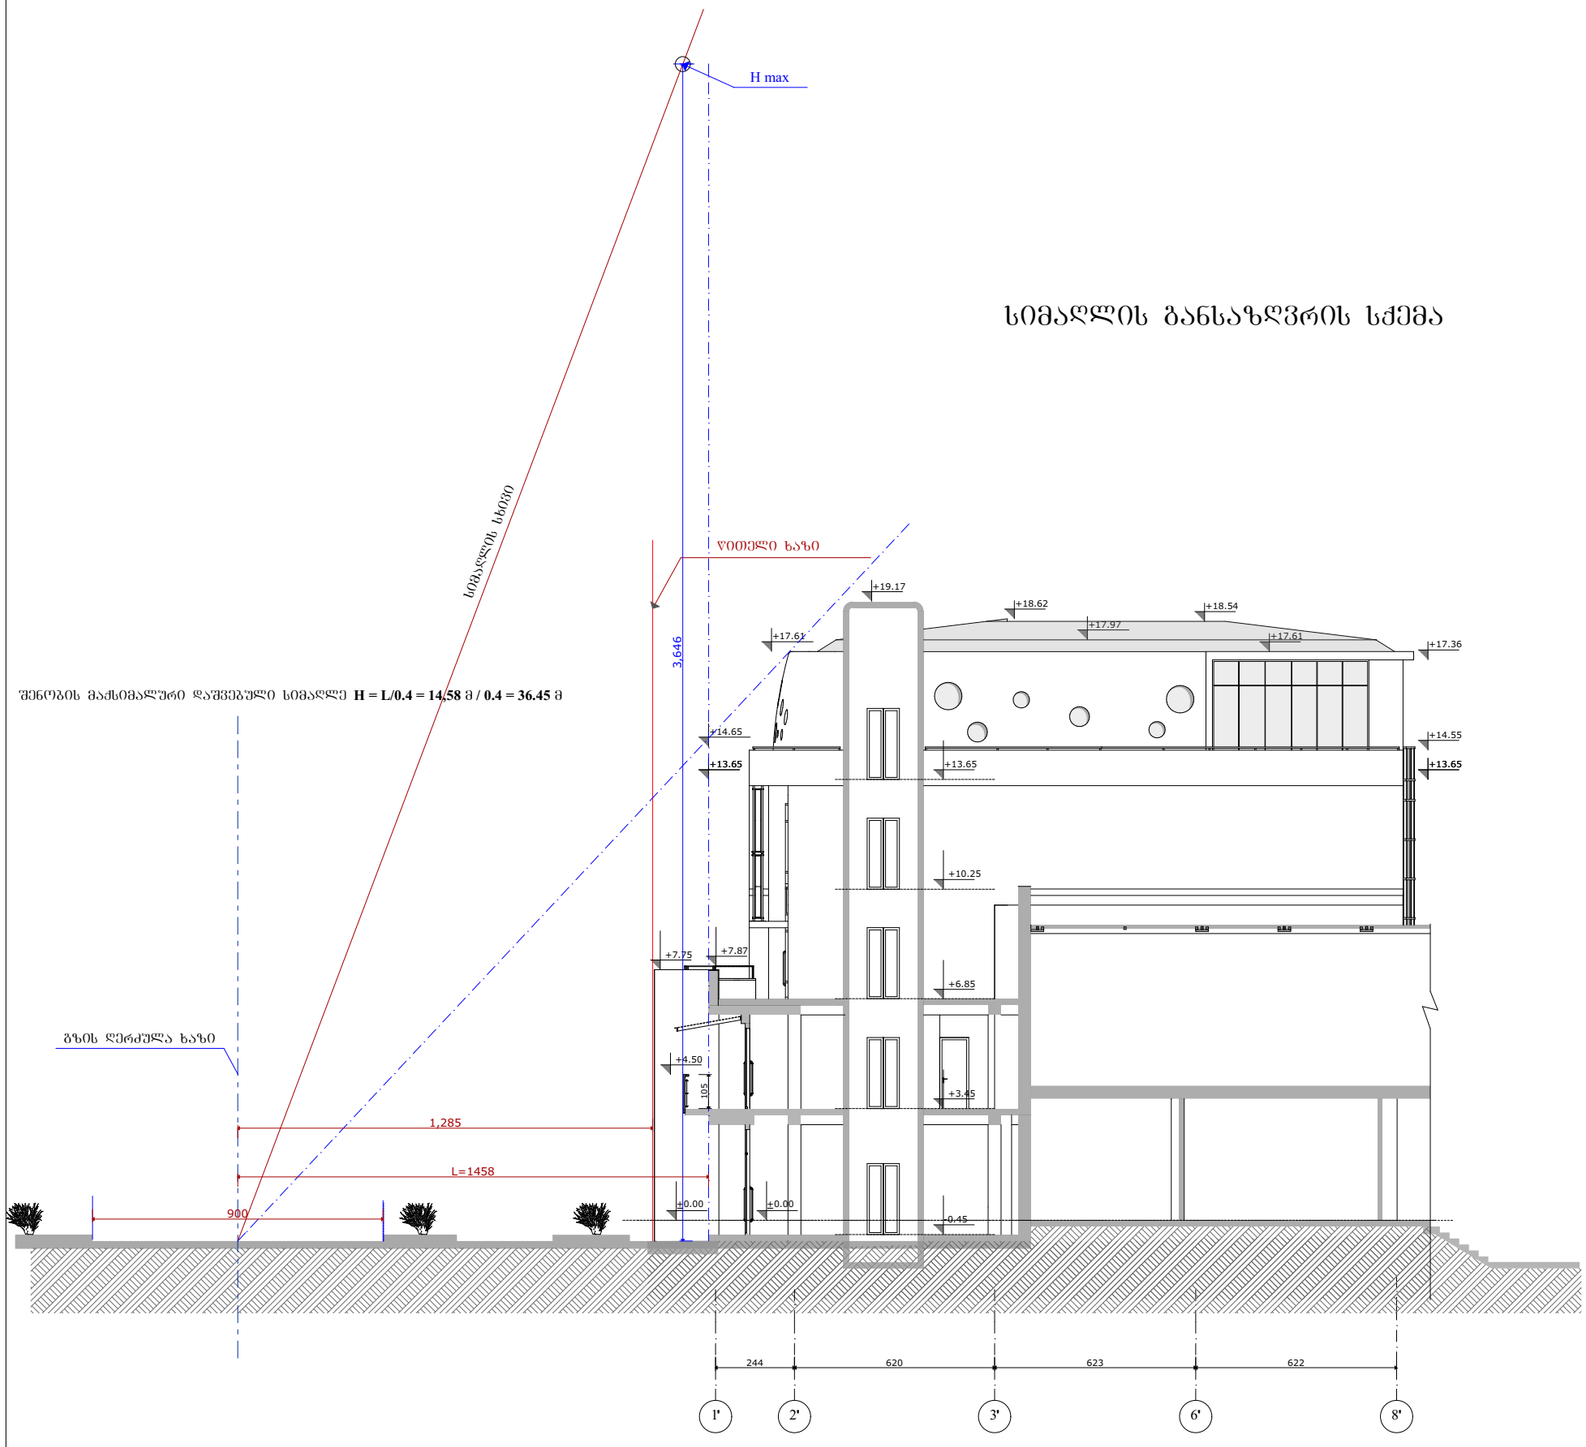

თვალის კლინიკა ქ. თბილისში ლიუბლიანას ქუჩა №5 (კორექტირებული პროექტი)		შპს. "თამარინა პროექტი" ქ. თბილისი ვერცხლის ქ.№20 დამკვეთი: თვალის მიკროქირურგიის ჯავრიშვილის კლინიკა "ოფთალმიკი" ქ. თბილისი ლიუბლიანას ქუჩა №5.	
ბანმარტებითი ბარათი ნახაზების ჩამონათვალი ტექნიკურ-ეკონომიკური მაჩვენებლები არქიტექტურა	დაკვეთა	დირექტორი. პრ.მთ.არქიტექტორი	მ.თავართქილაძე
		არქიტექტორი	
	სტადია პროექტი	კონსტრუქტორი	
	მ 1-200.	შესრულა	
	ფურც.	შეამოწმა	
პირობითი ნიშნები ნაკვეთის საზღვარი 1 1 ჭრილის ხაზი		სიმაღლის განსაზღვრის სქემა შენიშვნები 1. ზომები მოცემულია სმ-ში, ნიშნულები მ-ში. 2. ნახაზის ყველა ცვლილება შეუნებლობისას შეთანხმდეს პროექტის ავტორთან.	