გეგმა ნიშნულზე -3.00 მ. 1:100

ავტოსადგომი: 927.70 მ²
სამხმარე: 84.50 მ²
სადარბაზო: 68.25 მ²

	დაკავებულობა	დაკავებულობის დატვირთვა	საერთო დაკ. დატვირთვა	მოთხოვნილი გზა-კარის რაოდენობა/სიგანე		გათვალისწინებული გზა-კარის რაოდენობა/სიგანე	
სწ-2 №1	სწ-2	23	53	1	0.820 მ.	1	1.000 მ.
სწ-2 №2	სწ-2	27		1	0.820 მ.	1	1.000 მ.
ღს №1	ღს	2		1	0.820 მ.	1	1.000 მ.
ღს	ღს	1		1	0.820 მ.	1	1.000 მ.

უკანა ეზოს საზრვარი

უნქციურ ზონებს ორის საზღვარი

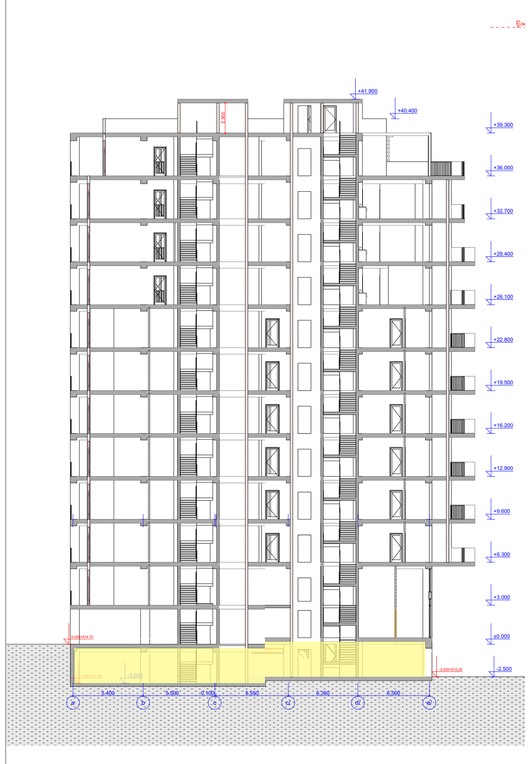

1. შენობა მთლიანად აღიჭურვება NFPA 13-ის ან საქართველოში აღიარებული ჭესაბამისი სტანდარტის მიხედვით ღამონტაჟებული ავტო საშხეფი სისტემით.
2. სახანძრო მილდგარები განთავსდება NFPA -14 ის ან საქართველოში არიაარებული სხვა სტანტარტის ჭესაბამისად.
3. შენობა არიჭურვება ავტომატური ახანძრო განგაშის სისტემით.
4. შენიბაში განთავსდება ხელით ამართავი სახანძრო განგაშის სამართავი ბანელები.
5. შენობა აღიჭურვება კვამლ აღმომჩენი სისტემით.
6. არხის კვამლ აღმომჩენი განთავსდება კონდიცირების თითოეულ სისტემის და ჰაერგამწოვ მთავარ არხებში, ასევე ყველა სსეთი სისთემის მისაერთებელთან.
7. შენობა არიჭურვება საგანგებო ბმოვანი განგაშის საკომუნიკაციო სისტემით, რომელიც დაგეგმარდება და დამონტაჟდება NFPA 72 -ის მიხედვით ან საქართველოში აღიარებული სხვა სტანდართის შესაბამისად.
8. ელექტრო ენერგია და განათება ახანძრის საკონთროლო ცენტრისთვის, განიავებისა და ცეცხლის ავტომატური არმომჩენი მოჭყობილობები, ლიფტები და ახანძრო - სამაშველო დანაყოფისათვის ჭისადგომი, გასასვლელი ნიშნები და განათება, გასასვლელი საშუალებების განათება, ლიფტის კაბინის განათება, საგანგებო ბმოვანი განგაშის საკომუნიკაციო სისტემები, ელექტრო ენერგიაზე მომუშავე სახანძრო ზუმბოები (საქაჩები), უზრუნველყოფილი ქნება შესაბამისი სათადარიგო ენერგო ჭომარაგების სისტემით.
9. დერეფნები, კიბეები, კიბეების და ლიფტების ფოიე განიავდება მექანიკური განიავების სისტემით. აღნიშნული სისტემები იქნება ურთიერთ და სხვა სისტემებისგან დამოუკიდებელი.

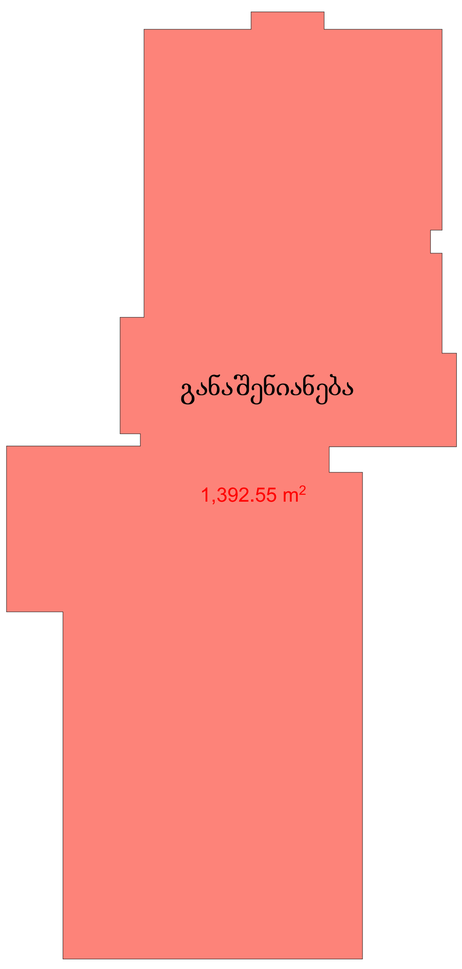

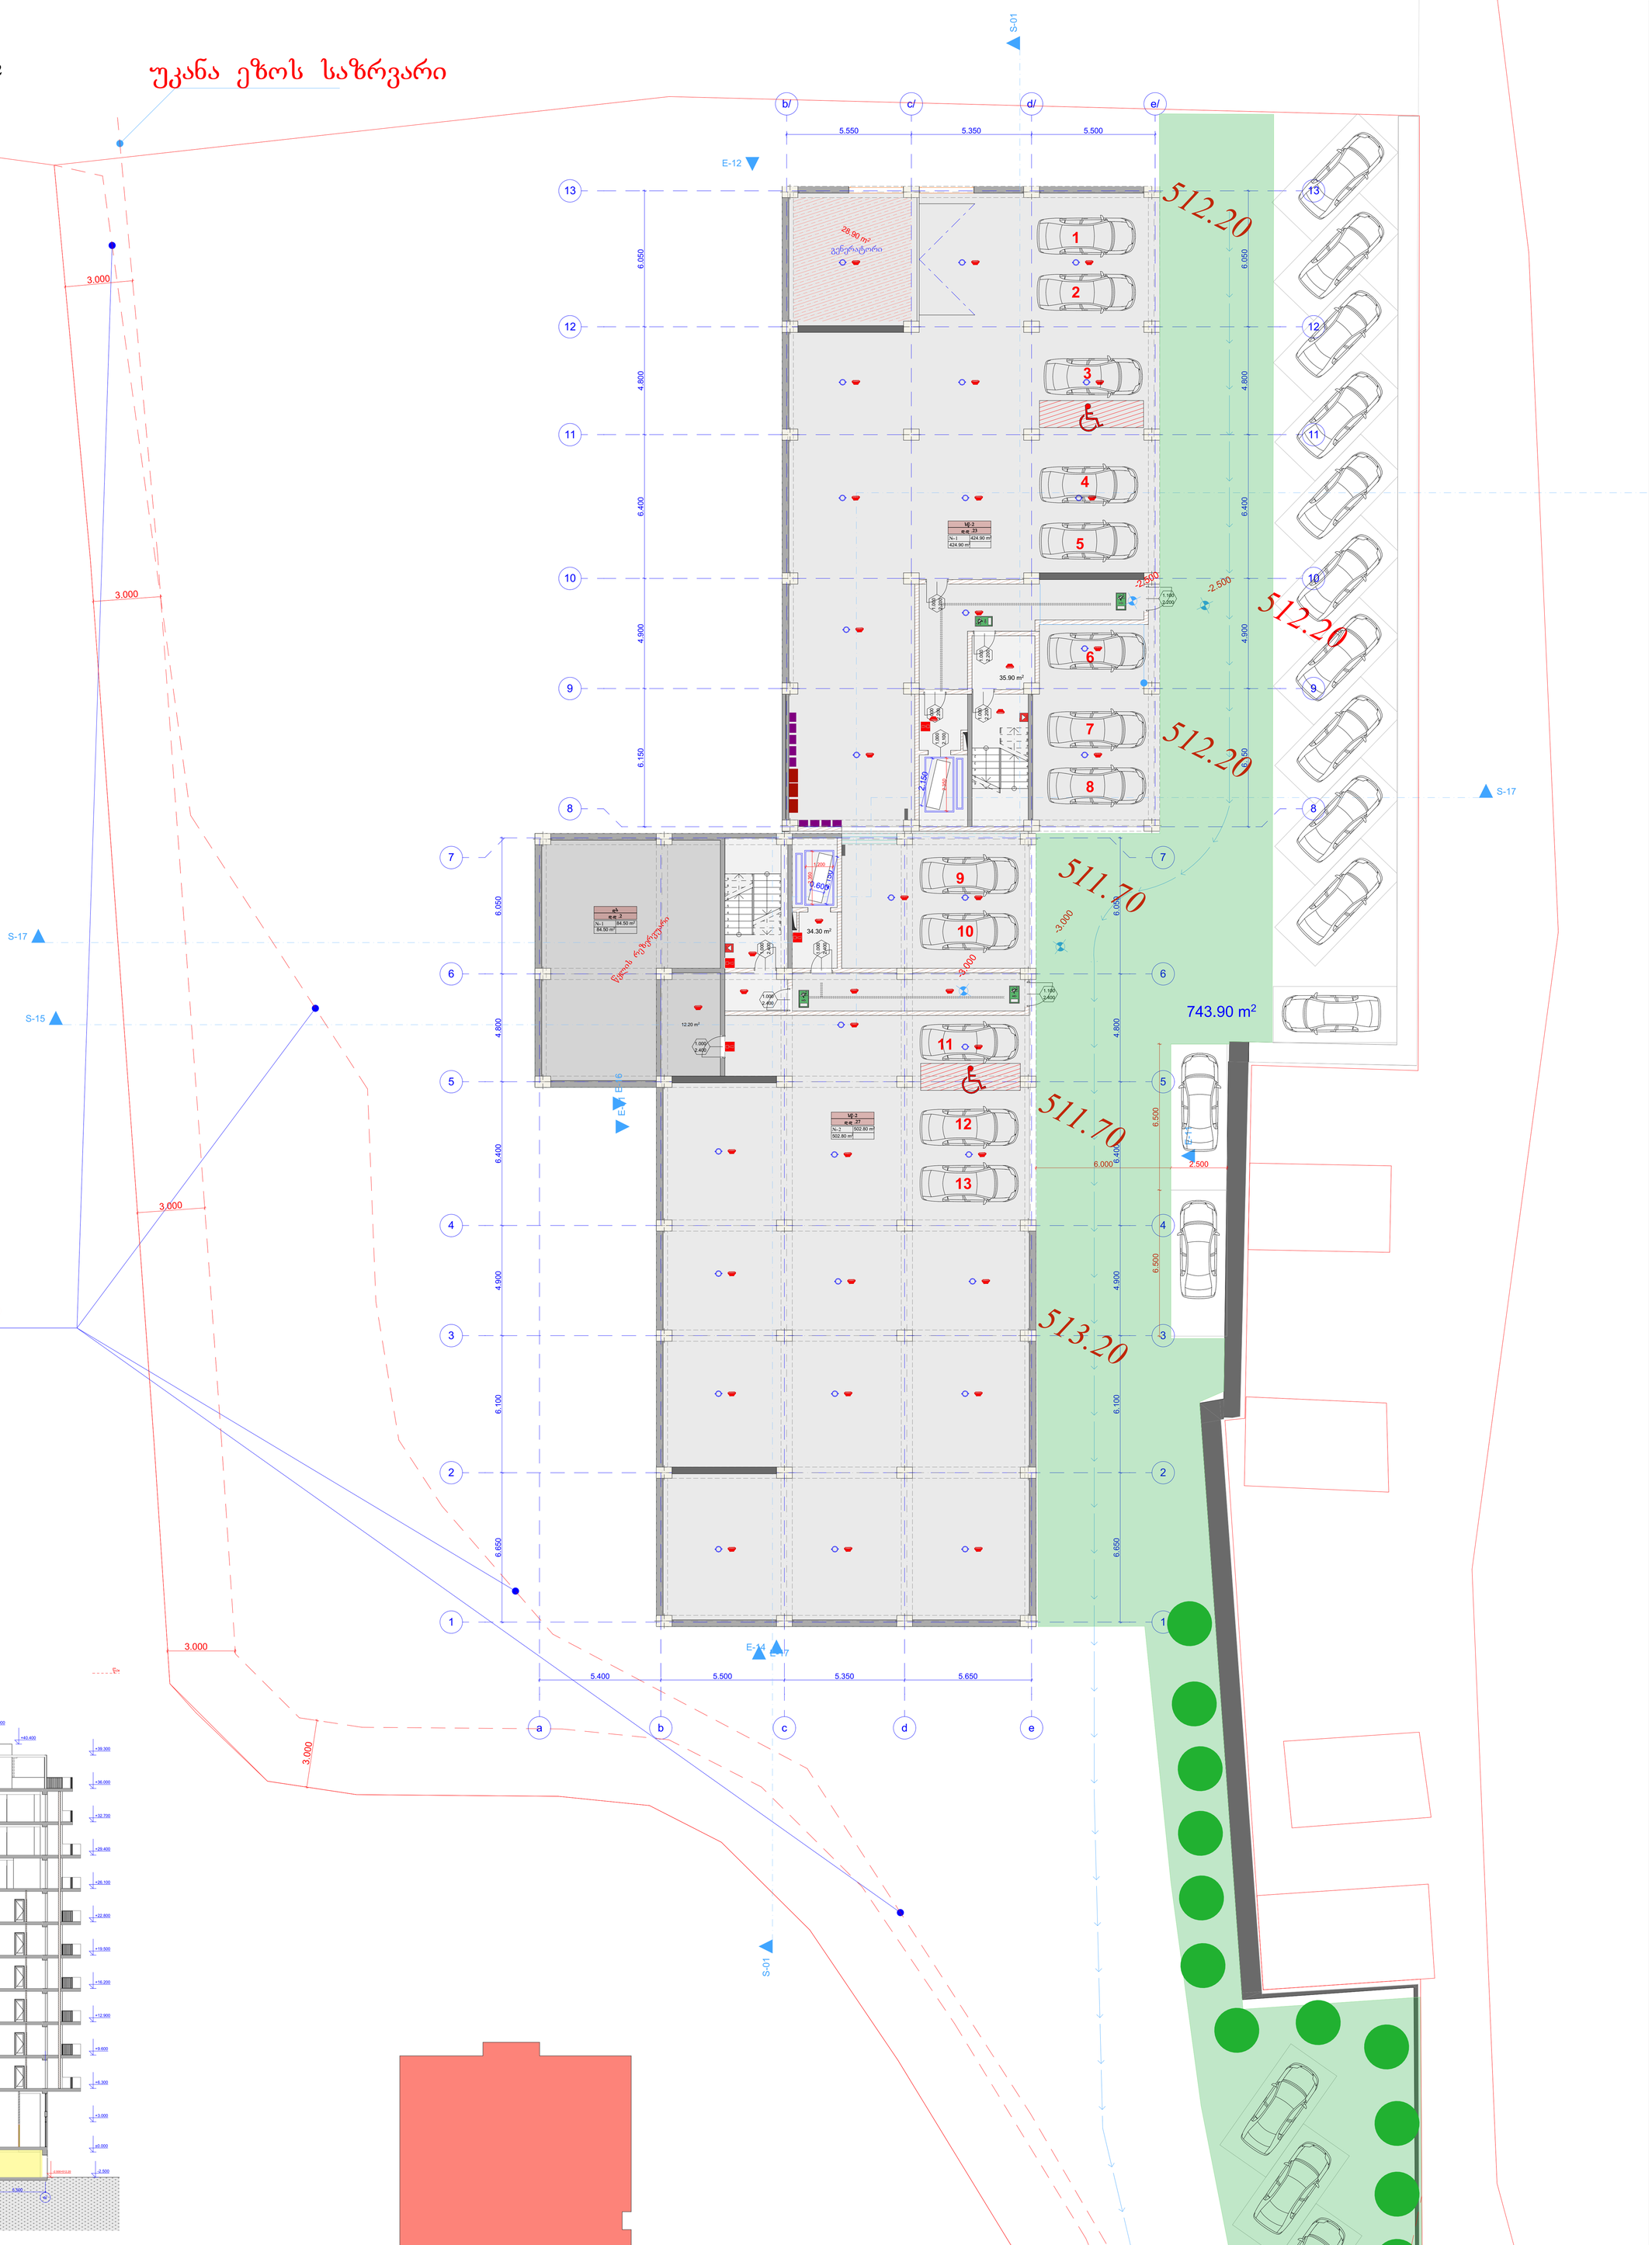

პროექტის სახელწოდება:
მრავალბინიანი საცხოვრებელი სახლი
საპროექტო ორგანიზაცია: **ა.ბ.ა "გამლეფარი"** ს/კ 205394633
თავჯდომარე : დ.ახვლედიანი
არქიტექტორი: ე.ტატიაშვილი
დამკვეთი:ამხანაგობა " გამლეფარი" ს/კ 205394633
ქალაქი თბილისი, მუხრან მაჭავარიანის №18, ნუცუბიძე-გამლეფარის დამაკავშირებელი გზა. (ს.კ. 01.10.18.006.221)
არქიტექტურული ნაწილი
ნახაზი: -3.00
ფურცელი:
მასშტაბი: 1:100 ფორმატი: A1
1/18/2022

გეგმა ნიშნულზე 0.00
მ. 1:100

სავაჭრო: 395.20 მ²
ავტოსადგომი: 554.50 მ²
სადარბაზო: 150.95 მ²

	დაკავებულობა	დაკავებულობის დატვირთვა	საერთო დაკ. დატვირთვა	მოთხოვნილი გზა-კარის რაოდენობა/სიგანე		გათვალისწინებული გზა-კარის რაოდენობა/სიგანე	
სვ №1	სვ-2	141	170	1	0.820 მ.	1	1.000 მ.
სწ-2 №3	სწ-2	27		1	0.820 მ.	1	1.000 მ.
ბინა №12	სც-2	2		1	0.820 მ.	1	1.000 მ.

1. შენობა მთლიანად აღიჭურვება NFPA 13-ის ან საქართველოში აღიარებული შესაბამისი სტანდარტის მიხედვით დამონტაჟებული ავტო ჩამშრეფი სისტემით.
2. სახანძრო მილდგარები განთავსდება NFPA 14 ის ან საქართველოში არიაარებული სხვა სტანტარტის შესაბამისად.
3. შენობა არიჭურვება ავტომატური სახანძრო განგაშის სისტემით.
4. შენიბაში განთავსდება ხელით სამართავი სახანძრო განგაშის სამართავი პანელები.
5. შენობა აღიჭურვება კვამლ აღმომჩენი სისტემით.
6. არხის კვამლ აღმომჩენი განთავსდება კონდიცირების თითოეულ სისტემის და ჰაერგამწოვ მთავარ არხებში, ასევე ყველა ასეთი სისთემის მისაერთებელთან.
7. შენობა არიჭურვება საგანგებო ხმოვანი განგაშის საკომუნიკაციო სისტემით, რომელიც დაგეგმარდება და დამონტაჟდება NFPA 72 -ის მიხედვით ან საქართველოში აღიარებული სხვა სტანდართის შესაბამისად.
8. ელექტრო ენერგია და განათება ხანძრის საკონთროლო ცენტრისთვის, განიავებისა და კეცხლის ავტომატური არმომჩენი მოჭყობილობები, ლიფტები და სახანძრო - სამაშველო დანაყოფისათვის მისადგომი, გასასვლელი ნიშნები და გასასვლელი საშუალებების განათება, ლიფტის კაბინის განათება, საგანგებო ხმოვანი განგაშის საკომუნიკაციო სისტემები, ელექტრო ენერგიაზე მომუშავე სახანძრო ტუმბოები (საქაჩები), უზრუნველყოფილი იქნება შესაბამისი სათადარიგო ენერგო მომარაგების სისტემით.
9. დერეფნები, კიბეები, კიბეების და ლიფტების ფოიე განიავდება მექანიკური განიავების სისტემით. აღნიშნული სისტემები იქნება ურთიერთ და სხვა სისტემებისგან დამოუკიდებელი.

გეგმა ნიშნულზე +3.00
მ. 1:100

საცხოვრებელი: 514.80 მ²
საზაფხულო: 101.20 მ²
სადარბაზო: 141.85 მ²

უკანა ეზოს საზრვარი

	დაკავებულობა	დაკავებულობის დატვირთვა	საერთო დაკ. დატვირთვა	მოთხოვნილი გზა-კარის რაოდენობა/სიგანე		გათვალისწინებული გზა-კარის რაოდენობა/სიგანე	
ბინა №1	სც-2	3		1	0.820 მ.	1	1.000 მ.
ბინა №2	სც-2	6		1	0.820 მ.	1	1.000 მ.
ბინა №3	სც-2	3		1	0.820 მ.	1	1.000 მ.
ბინა №4	სც-2	3		1	0.820 მ.	1	1.000 მ.
ბინა №5	სც-2	3		1	0.820 მ.	1	1.000 მ.
ბინა №6	სც-2	3		1	0.820 მ.	1	1.000 მ.
ბინა №7	სც-2	4		1	0.820 მ.	1	1.000 მ.
ბინა №8	სც-2	4		1	0.820 მ.	1	1.000 მ.

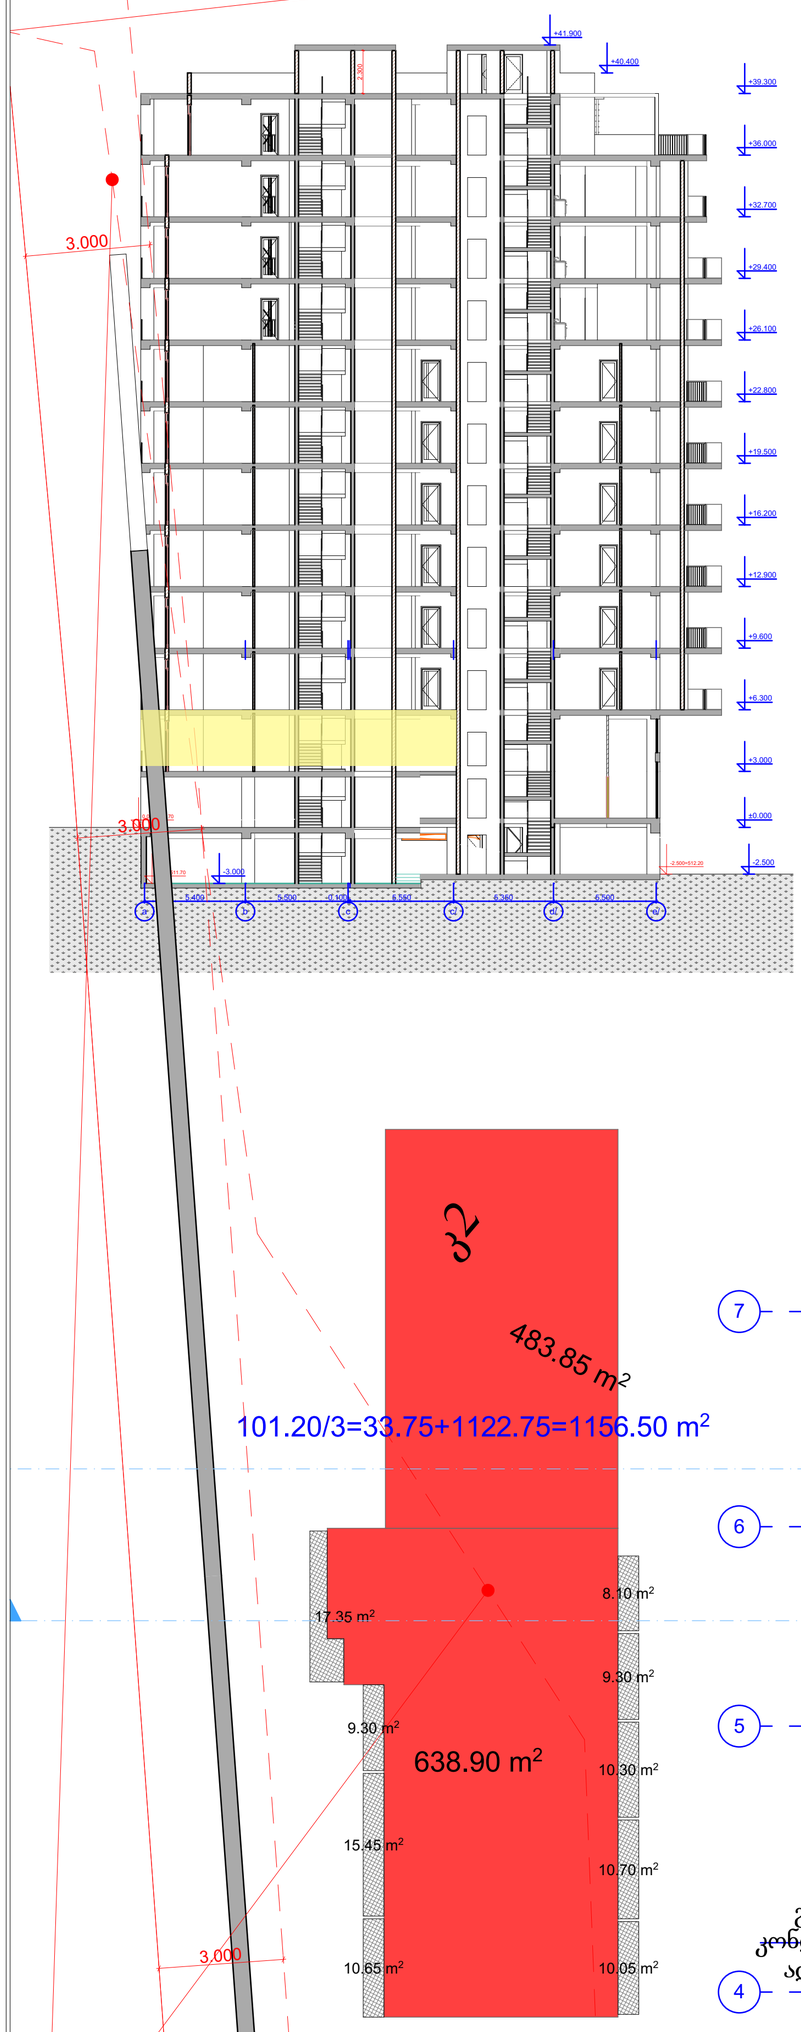

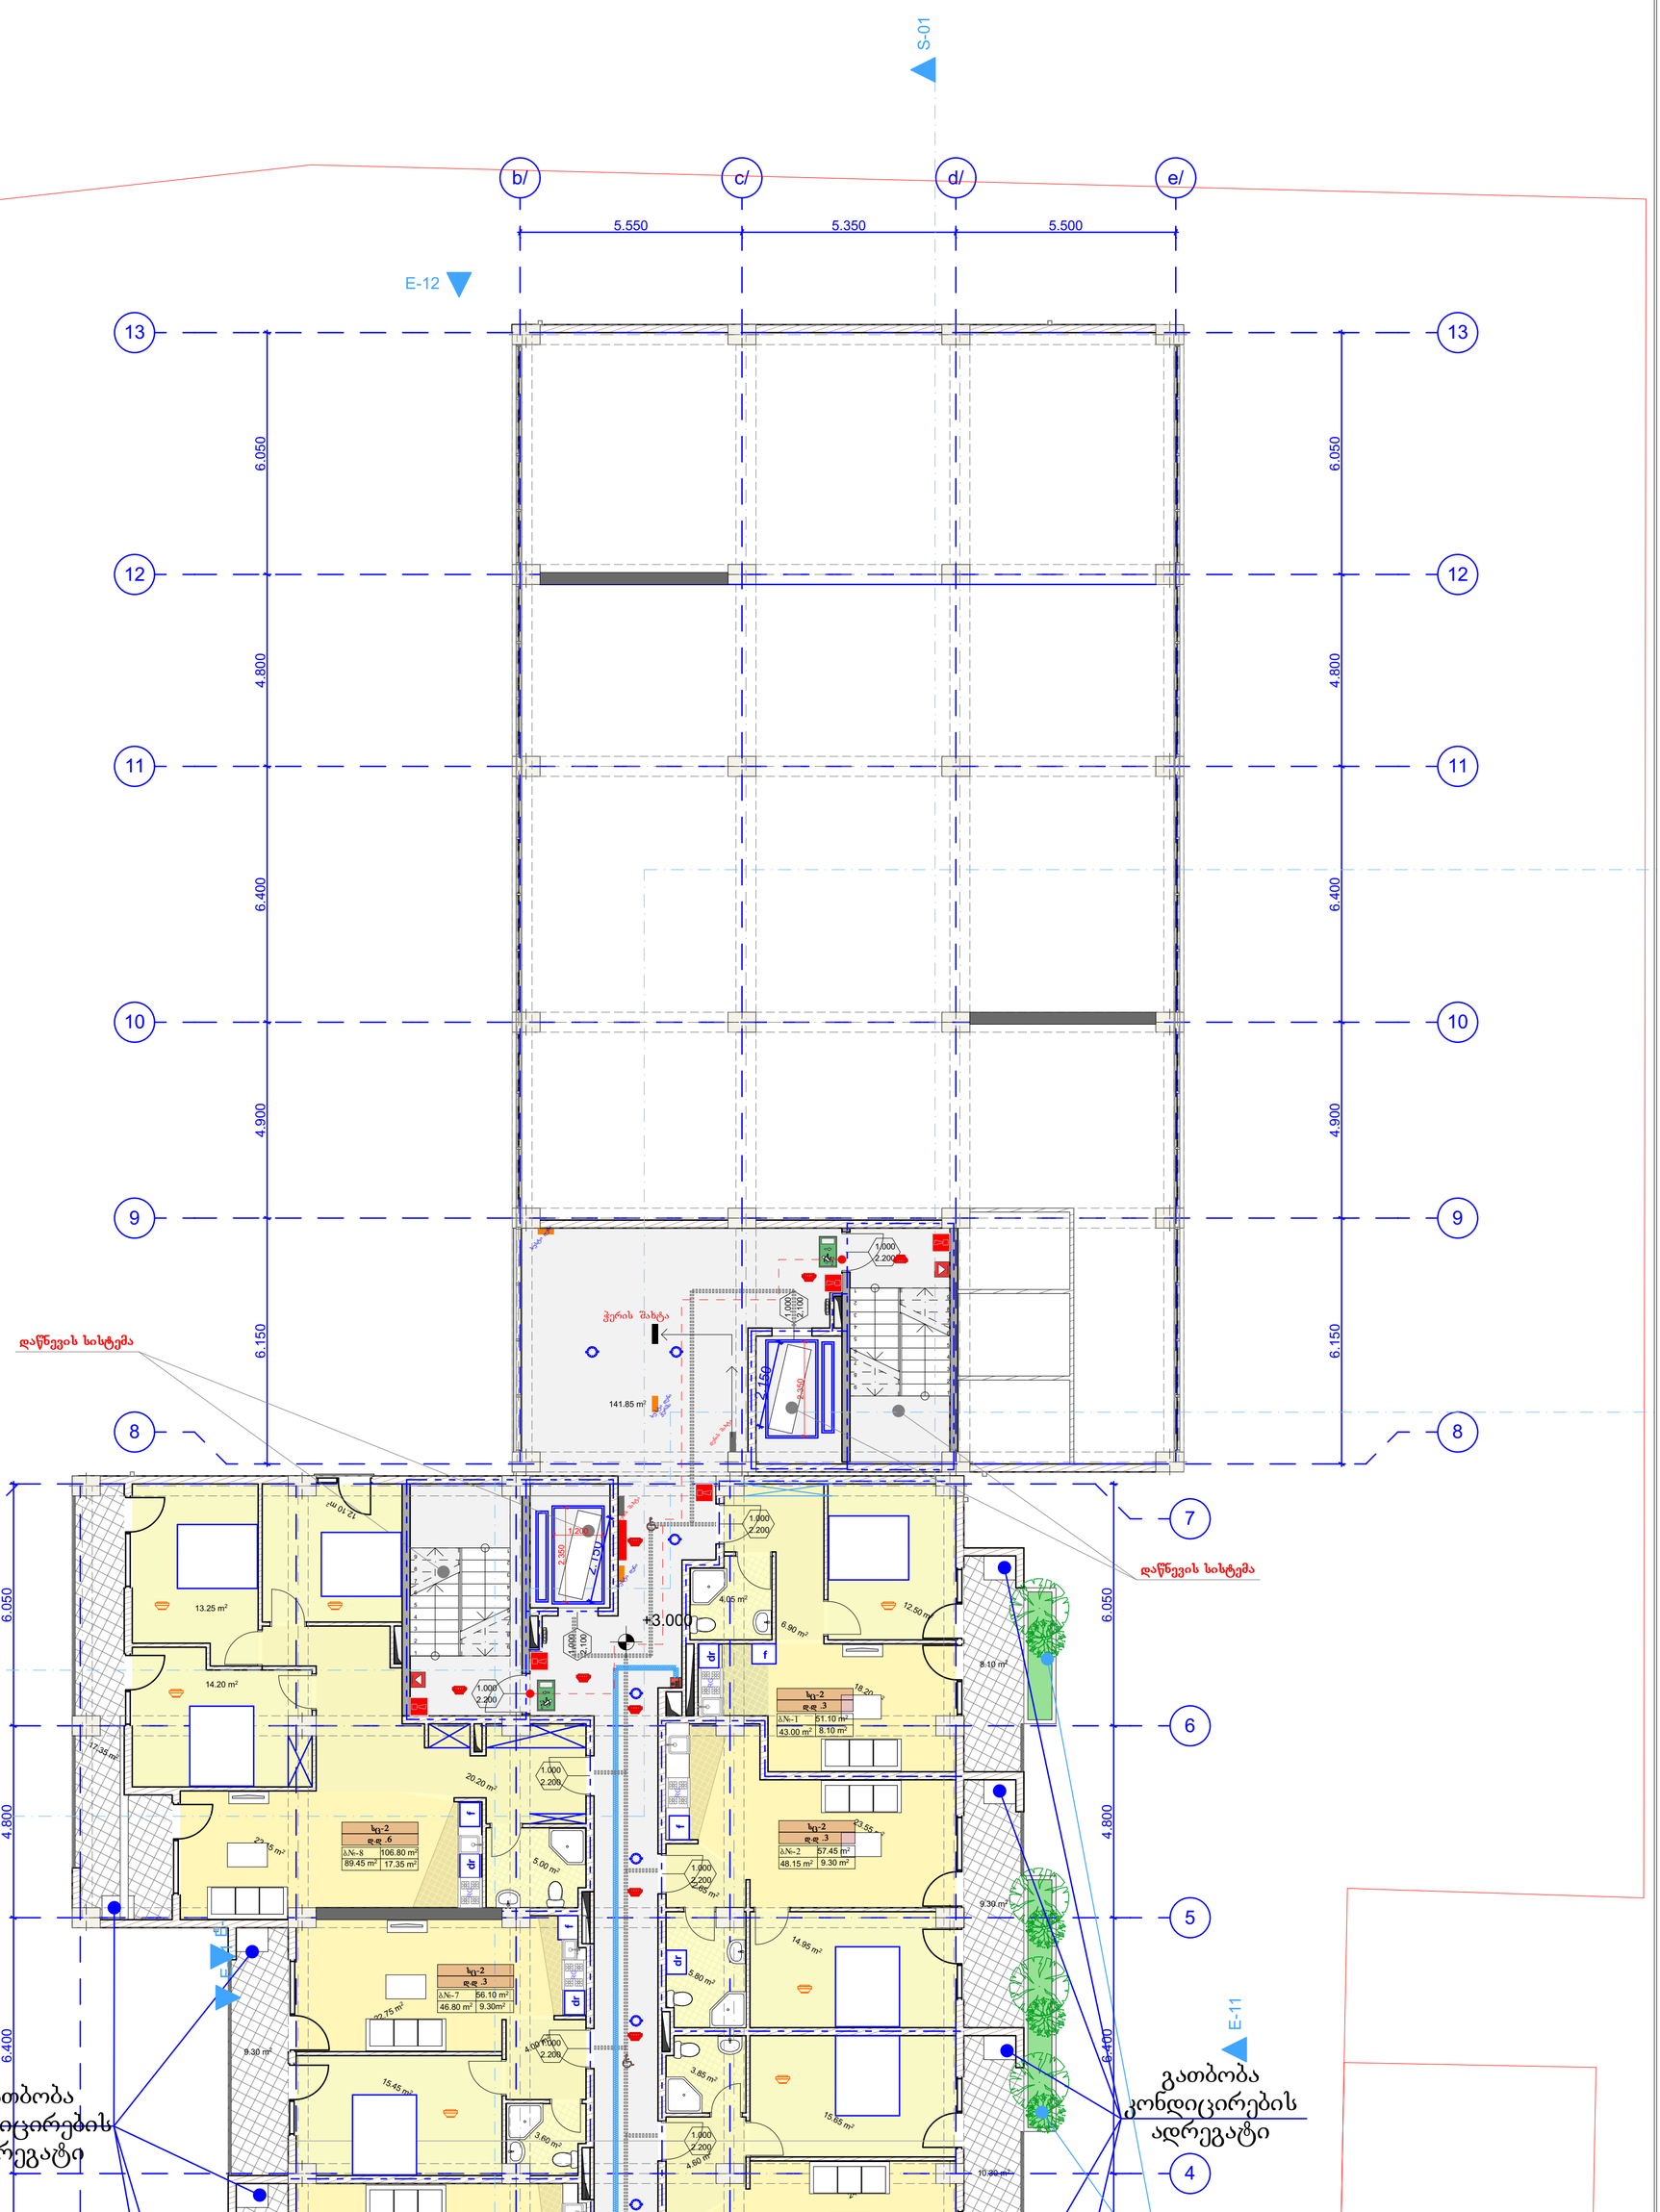

1. შენობა მთლიანად აღიჭურვება NFPA 13-ის ან საქართველოში აღიარებული შესაბამისი სტანდარტის მიხედვით დამონტაჟებული ავტო საშხეფი სისტემით.
2. სახანძრო მილდგარები განთავსდება NFPA -14 ის ან საქართველოში არსაარებული სხვა სტანტარტის შესაბამისად.
3. შენობა არიჭურვება ავტომატური სახანძრო განგაშის სისტემით.
4. შენიბაში განთავსდება ხელით სამართავი სახანძრო განგაშის სამართავი პანელები.
5. შენობა აღიჭურვება კვამლ აღმომჩენი სისტემით.
6. არხის კვამლ აღმომჩენი განთავსდება კონდიცირების თითოეულ სისტემის და ჰაერგამწოვ მთავარ არხებში, ასევე ყველა ასეთი სისთემის მისაერთებელთან.
7. შენობა არიჭურვება საგანგებო ხმოვანი განგაშის საკომუნიკაციო სისტემით, რომელიც დაგეგმარდება და დამონტაჟდება NFPA 72 -ის მიხედვით ან საქართველოში აღიარებული სხვა სტანდართის შესაბამისად.
8. ელექტრო ენერგია და განათება ხანძრის საკონთროლო ცენტრისფვის, განიავებისა და ცეცხლის ავტომატური არმომჩენი მოჭყობილობები, ლიფტები და სახანძრო - სამაშველო დანაყოფისათვის მისადგომი, გასასვლელი ნიშნები და გასასვლელი საშუალებების განათება, ლიფტის კაბინის განათება, საგანგებო ხმოვანი განგაშის საკომუნიკაციო სისტემები, ელექტრო ენერგიაზე მომუშავე სახანძრო ტუმბოები (საქაჩები), უზრუნველყოფილი იქნება შესაბამისი სათადარიგო ენერგო მომარაგების სისტემით.
9. დერეფნები, კიბეები, კიბეების და ლიფტების ფოიე განიავდება მექანიკური განიავების სისტემით. აღნიშნული სისტემები იქნება ურთიერთ და სხვა სისტემებისგან დამოუკიდებელი.

პროექტის სახელწოდება:
მრავალბინიანი საცხოვრებელი სახლი

საპროექტო ორგანიზაცია: **ი.ბ.ა "ვამლიჯვარი"**
ს/კ 205394633

თავჯდომარე : დ.ახვლედიანი
არქიტექტორი: ვ.ტატიაშვილი

დამკვეთი:ამხანაგობა " ვამლიჯვარი"
ს/კ 205394633

ქალაქი თბილისი, მუხრან მაჭავარიანის №18, ნუცუბუძე-ვამლიჯვრის დამაკავშირებელი გზა. (საკ. 01.10.18.006.221)

არქიტექტურული ნაწილი

ნახაზი:
+3.00

ფურცელი:

მასშტაბი: 1:100 ფორმატი: A1

1/18/2022

გეგმა ნიშნულზე +6.30
მ. 1:100

საცხოვრებელი: 912.50 მ²
საზაფხულო: 185.85 მ²
სადარბაზო: 146.40 მ²

უკანა ეზოს საზრვარი

	დაკავებულობა	დაკავებულობის დატვირთვა	საერთო დაკ. დატვირთვა	მოთხოვნილი გზა-კარის რაოდენობა/სიგანე		გათვალისწინებული გზა-კარის რაოდენობა/სიგანე	
ბინა №10	სც-2	3		1	0.820 მ.	1	1.000 მ.
ბინა №11	სც-2	6		1	0.820 მ.	1	1.000 მ.
ბინა №12	სც-2	3		1	0.820 მ.	1	1.000 მ.
ბინა №13	სც-2	3		1	0.820 მ.	1	1.000 მ.
ბინა №14	სც-2	3		1	0.820 მ.	1	1.000 მ.
ბინა №15	სც-2	3		1	0.820 მ.	1	1.000 მ.
ბინა №16	სც-2	4		1	0.820 მ.	1	1.000 მ.
ბინა №17	სც-2	4		1	0.820 მ.	1	1.000 მ.
ბინა №18	სც-2	3		1	0.820 მ.	1	1.000 მ.
ბინა №19	სც-2	3		1	0.820 მ.	1	1.000 მ.
ბინა №20	სც-2	6		1	0.820 მ.	1	1.000 მ.
ბინა №21	სც-2	3		1	0.820 მ.	1	1.000 მ.

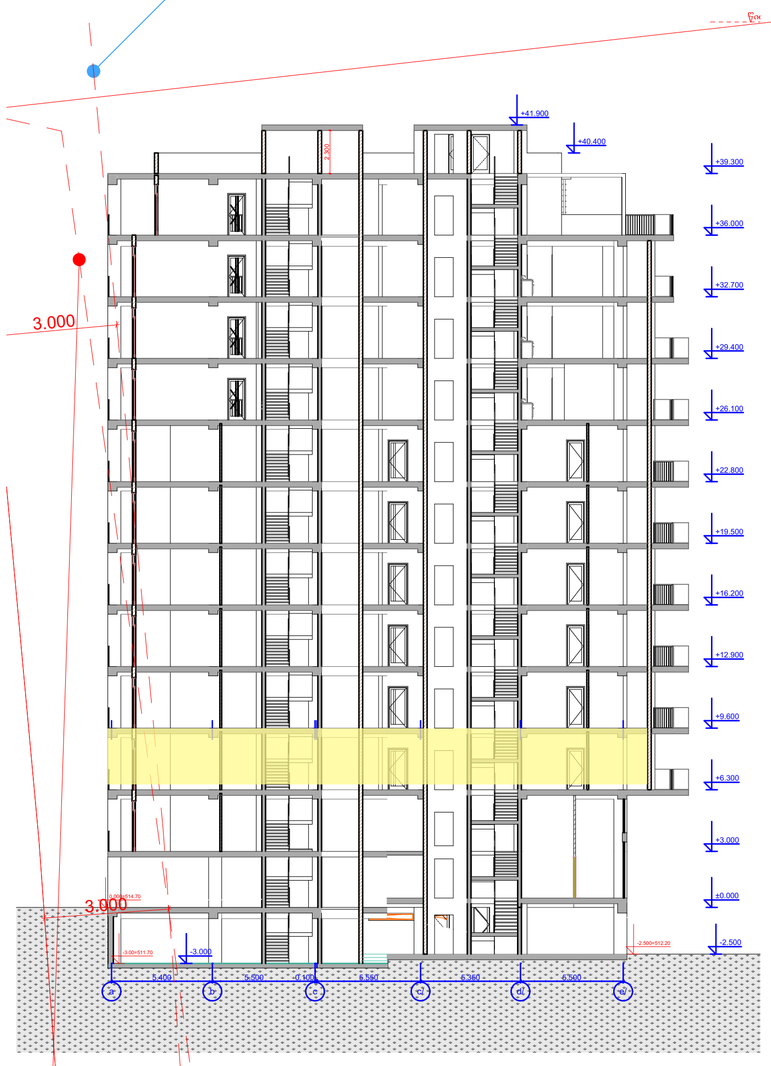

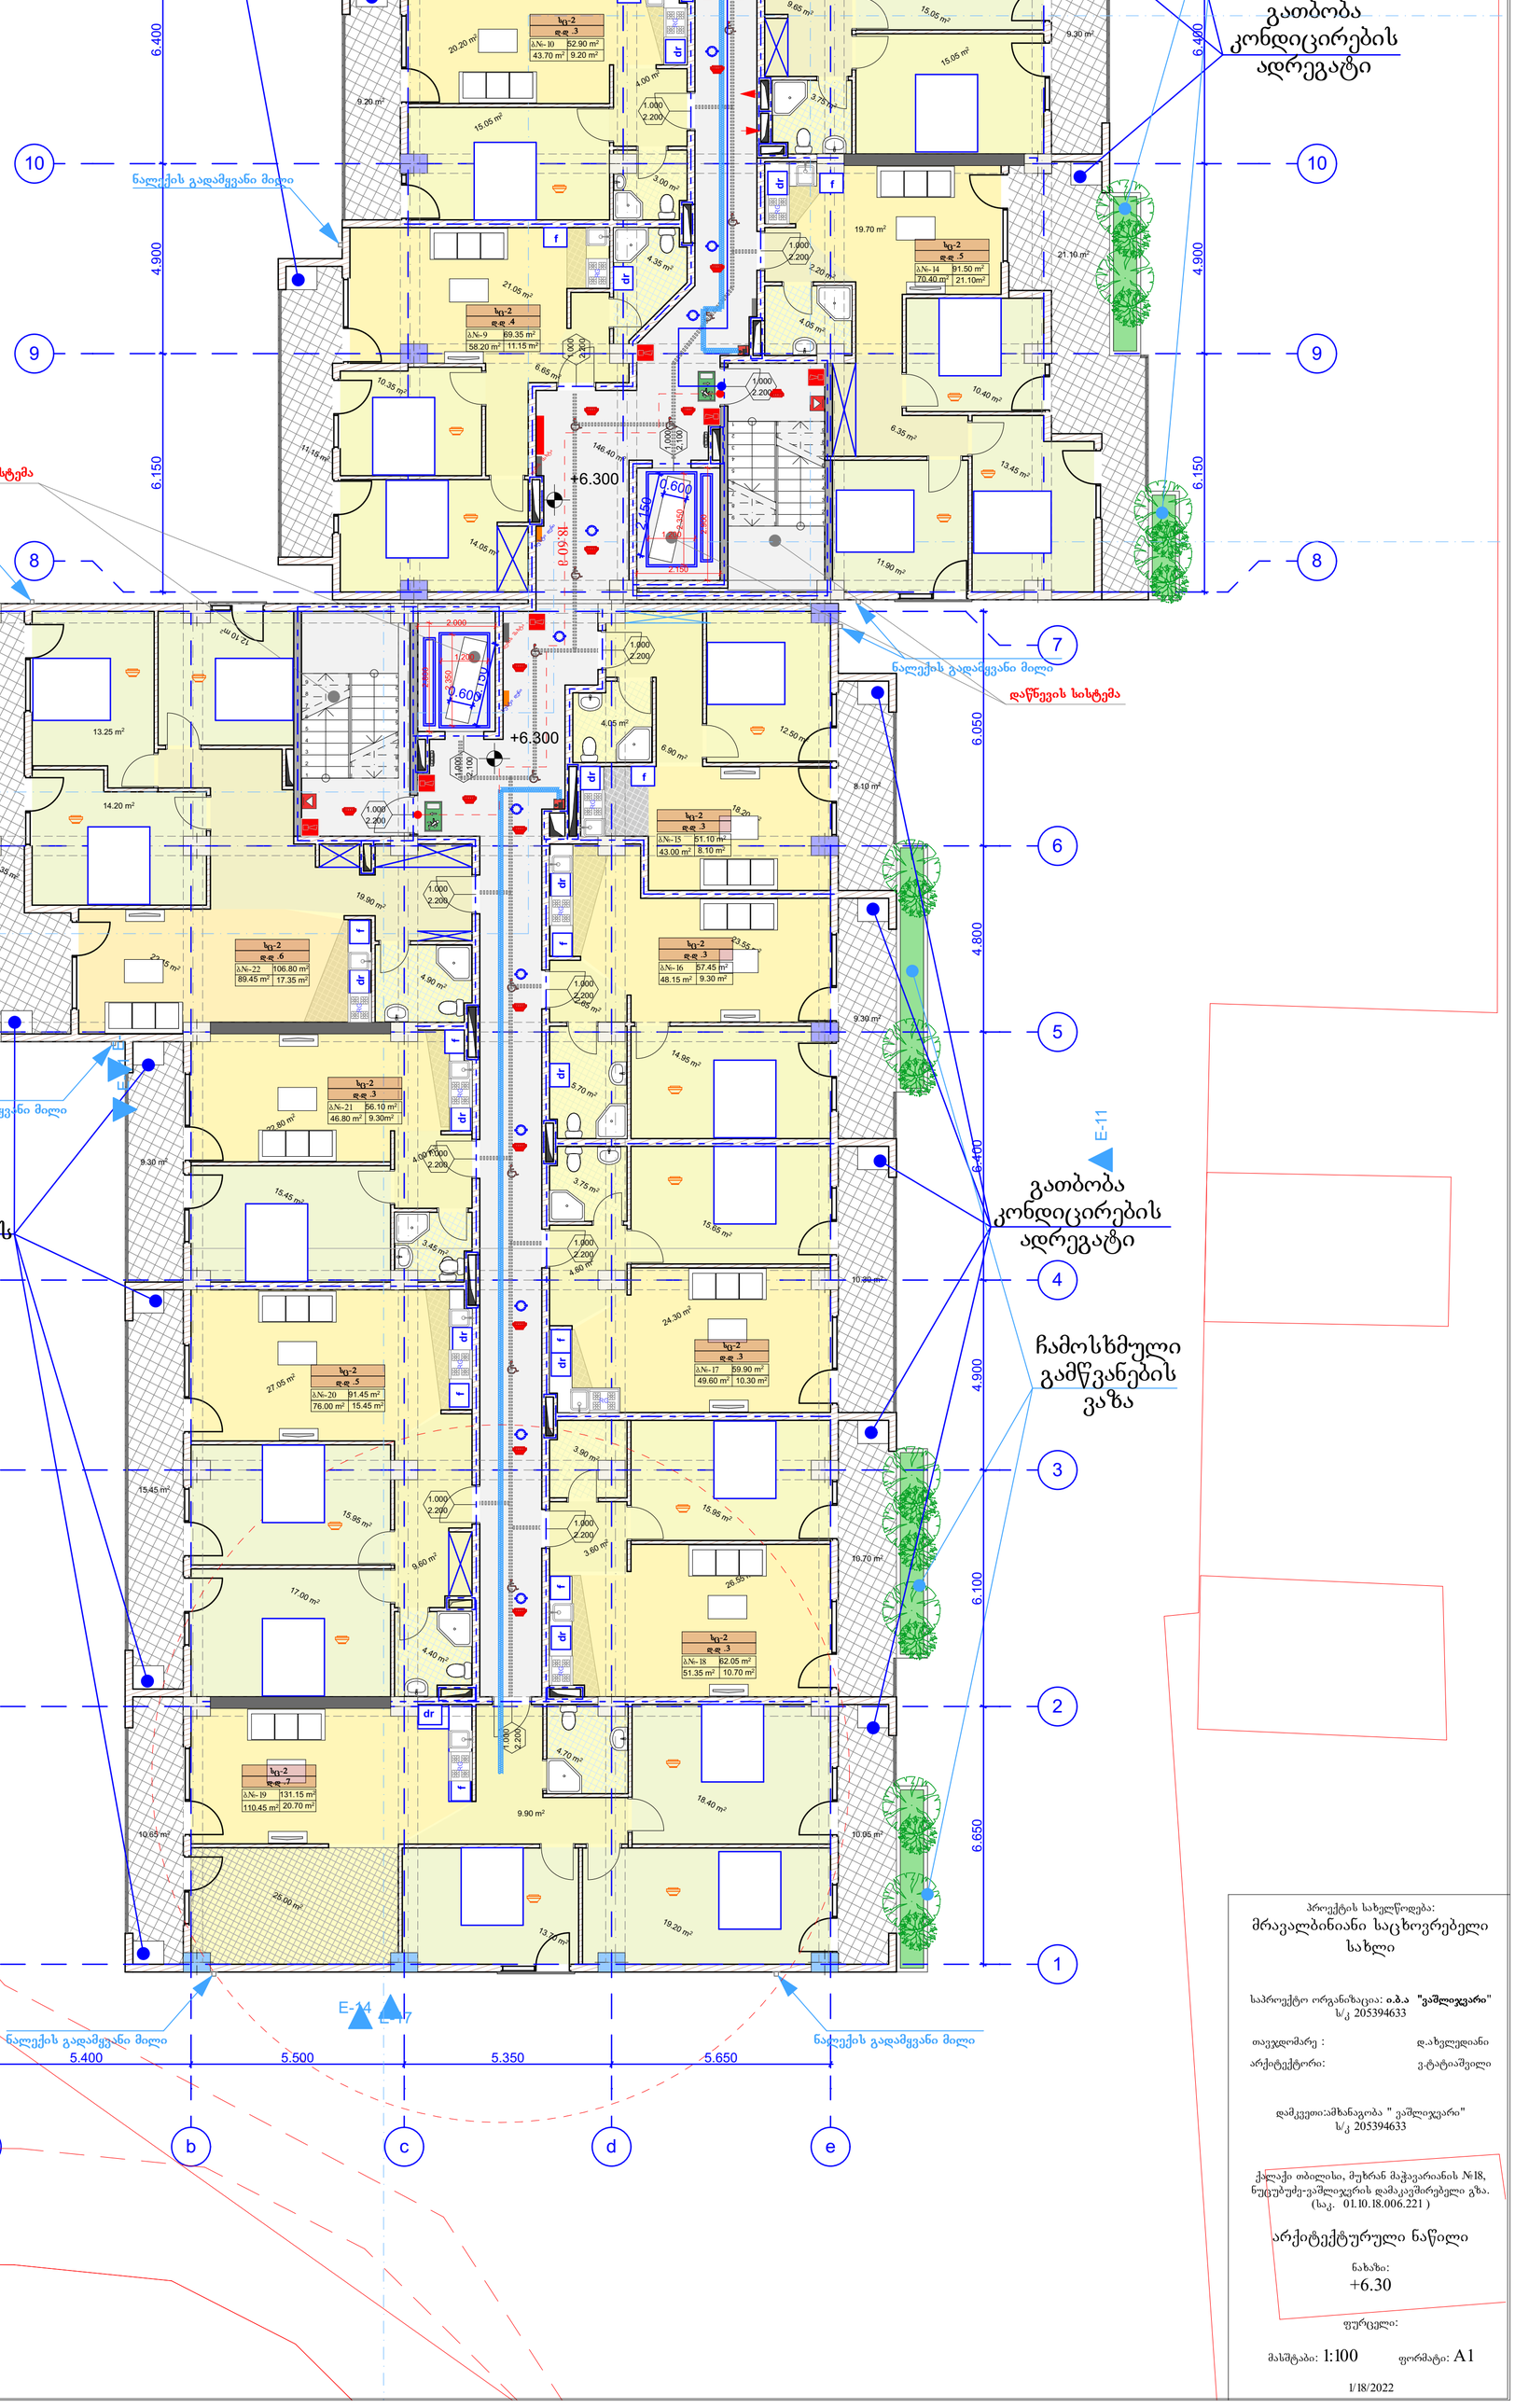

185.85/3=61.95+1,146.55=1208.50 m²

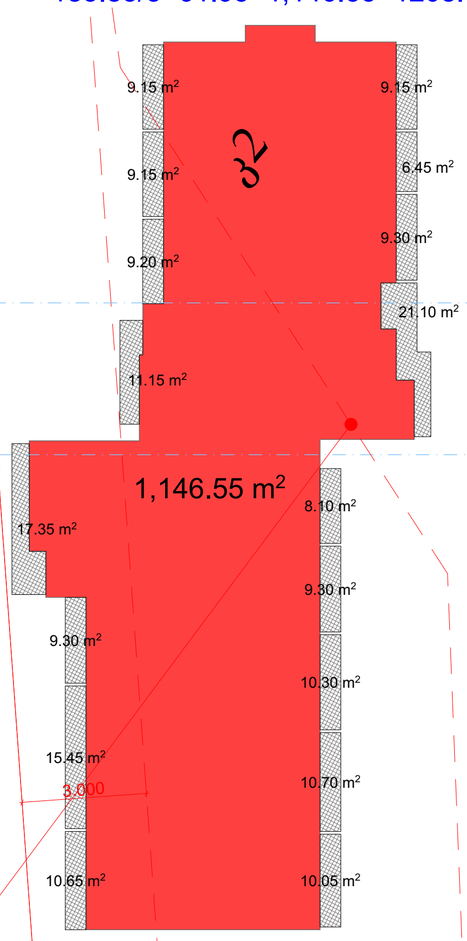

1. შენობა მთლიანად აღიჭურვება NFPA 13-ის ან საქართველოში აღიარებული შესაბამისი სტანდარტის მიხედვით დამონტაჟებული ავტო საშხეფი სისტემით.

2. სახანძრო მილდგარები განთავსდება NFPA -14 ის ან საქართველოში არსაარებული სხვა სტანტარტის შესაბამისად.

3. შენობა არიჭურვება ავტომატური სახანძრო განგაშის სისტემით.

4. შენიბაში განთავსდება ხელით სამართავი სახანძრო განგაშის სამართავი პანელები.

5. შენობა აღიჭურვება კვამლ აღმომჩენი სისტემით.

6. არხის კვამლ აღმომჩენი განთავსდება კონდიცირების თითოეულ სისტემის და ჰაერგამწოვ მთავარ არხებში, ასევე ყველა ასეთი სისთემის მისაერთებელთან.

7. შენობა არიჭურვება საგანგებო ხმოვანი განგაშის საკომუნიკაციო სისტემით, რომელიც დაგეგმარდება და დამონტაჟდება NFPA 72 -ის მიხედვით ან საქართველოში აღიარებული სხვა სტანდართის შესაბამისად.

8. ელექტრო ენერგია და განათება ხანძრის საკონთროლო ცენტრისფეის, განიავებისა და ცეცხლის ავტომატური არმომჩენი მოჭყობილობები, ლიფტები და სახანძრო - სამაშველო დანაყოფისათვის მისადგომი, გასასვლელი ნიშნები და გასასვლელი საშუალებების განათება, ლიფტის კაბინის განათება, საგანგებო ხმოვანი განგაშის საკომუნიკაციო სისტემები, ელექტრო ენერგიაზე მომუშავე სახანძრო ტუმბოები (საქაჩები), უზრუნველყოფილი იქნება შესაბამისი სათადარიგო ენერგო მომარაგების სისტემით.

9. დერეფნები, კიბეები, კიბეების და ლიფტების ფოიე განიავდება მექანიკური განიავების სისტემით. აღნიშნული სისტემები იქნება ურთიერთ და სხვა სისტემებისგან დამოუკიდებელი.

პროექტის სახელწოდება:
მრავალბინიანი საცხოვრებელი სახლი

საპროექტო ორგანიზაცია: **ი.მ.ა "ვამლიჯვარი"**
ს/კ 205394633

თავჯდომარე : დ.ახვლედიანი
არქიტექტორი: ვ.ტატიაშვილი

დამკვეთი:ამხანაგობა " ვამლიჯვარი"
ს/კ 205394633

ქალაქი თბილისი, შუხრან მაჭავარიანის №18, ნუცუბიძე-ვამლიჯვრის დამაკავშირებელი გზა. (საკ. 01.10.18.006.221)

არქიტექტურული ნაწილი

ნახაზი:
+6.30

ფურცელი:

მასშტაბი: 1:100 ფორმატი: A1

1/18/2022

გეგმა ნიშნულზე +9.60
მ. 1:100

საცხოვრებელი: 912.50 მ²
საზაფხულო: 185.85 მ²
სადარბაზო: 146.40 მ²

უკანა ეზოს საზრვარი

	დაკავებულობა	დაკავებულობის დატვირთვა	საერთო დაკ. დატვირთვა	მოთხოვნილი გზა-კარის რაოდენობა/სიგანე		გათვალისწინებული გზა-კარის რაოდენობა/სიგანე	
ბინა №22	სც-2	3		1	0.820 მ.	1	1.000 მ.
ბინა №23	სც-2	6		1	0.820 მ.	1	1.000 მ.
ბინა №24	სც-2	3		1	0.820 მ.	1	1.000 მ.
ბინა №25	სც-2	3		1	0.820 მ.	1	1.000 მ.
ბინა №26	სც-2	3		1	0.820 მ.	1	1.000 მ.
ბინა №27	სც-2	3		1	0.820 მ.	1	1.000 მ.
ბინა №28	სც-2	4		1	0.820 მ.	1	1.000 მ.
ბინა №29	სც-2	4		1	0.820 მ.	1	1.000 მ.
ბინა №30	სც-2	3		1	0.820 მ.	1	1.000 მ.
ბინა №31	სც-2	3		1	0.820 მ.	1	1.000 მ.
ბინა №32	სც-2	6		1	0.820 მ.	1	1.000 მ.
ბინა №33	სც-2	3		1	0.820 მ.	1	1.000 მ.

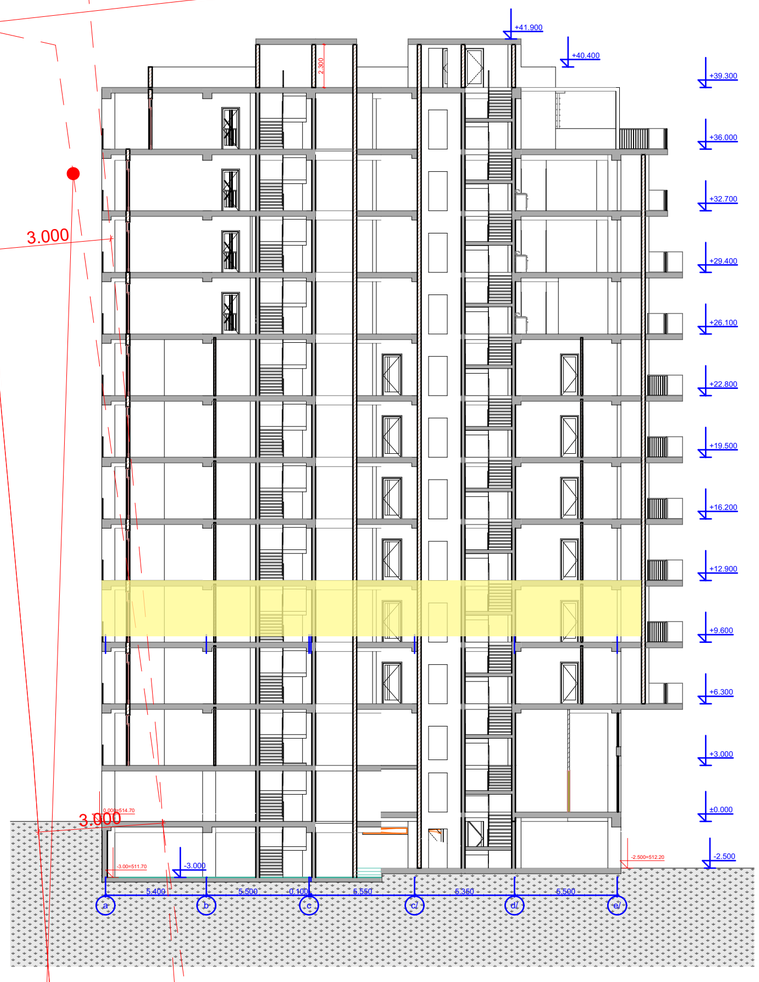

185.85/3=61.95+1,146.55=1208.50 m²

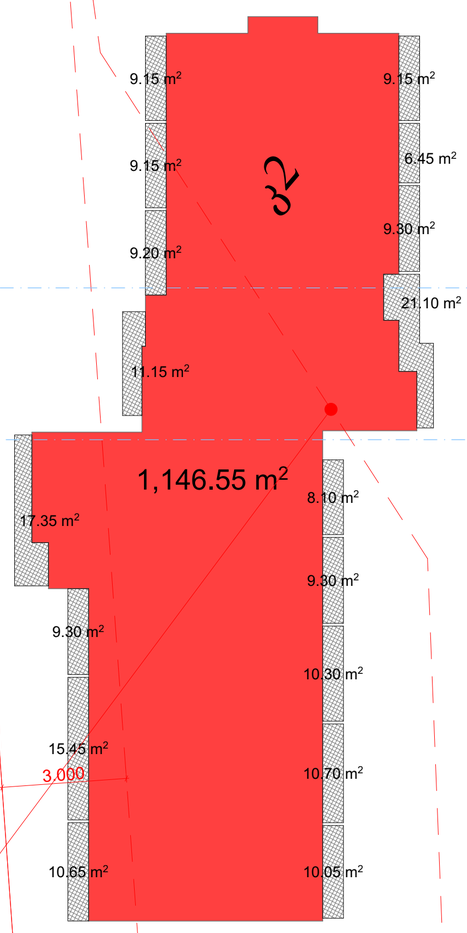

1. შენობა მთლიანად აღიჭურვება NFPA 13-ის ან საქართველოში აღიარებული შესაბამისი სტანდარტის მიხედვით დამონტაჟებული ავტო საშხეფი სისტემით.
2. სახანძრო მილდგარები განთავსდება NFPA -14 ის ან საქართველოში არსაარებული სხვა სტანტარტის შესაბამისად.
3. შენობა არიჭურვება ავტომატური სახანძრო განგაშის სისტემით.
4. შენიბაში განთავსდება ხელით სამართავი სახანძრო განგაშის სამართავი პანელები.
5. შენობა აღიჭურვება კვამლ აღმომჩენი სისტემით.
6. არხის კვამლ აღმომჩენი განთავსდება კონდიცირების თითოეულ სისტემის და ჰაერგამწოვ მთავარ არხებში, ასევე ყველა ასეთი სისთემის მისაერთებელთან.
7. შენობა არიჭურვება საგანგებო ხმოვანი განგაშის საკომუნიკაციო სისტემით, რომელიც დაგეგმარდება და დამონტაჟდება NFPA 72 -ის მიხედვით ან საქართველოში აღიარებული სხვა სტანდართის შესაბამისად.
8. ელექტრო ენერგია და განათება ხანძრის საკონთროლო ცენტრისფეის, განიავებისა და ცეცხლის ავტომატური არმომჩენი მოჭყობილობები, ლიფტები და სახანძრო - სამაშველო დანაყოფისათვის მისადგომი, გასასვლელი ნიშნები და გასასვლელი საშუალებების განათება, ლიფტის კაბინის განათება, საგანგებო ხმოვანი განგაშის საკომუნიკაციო სისტემები, ელექტრო ენერგიაზე მომუშავე სახანძრო ტუმბოები (საქაჩები), უზრუნველყოფილი იქნება შესაბამისი სათადარიგო ენერგო მომარაგების სისტემით.
9. დერეფნები, კიბეები, კიბეების და ლიფტების ფოიე განიავდება მექანიკური განიავების სისტემით. აღნიშნული სისტემები იქნება ურთიერთ და სხვა სისტემებისგან დამოუკიდებელი.

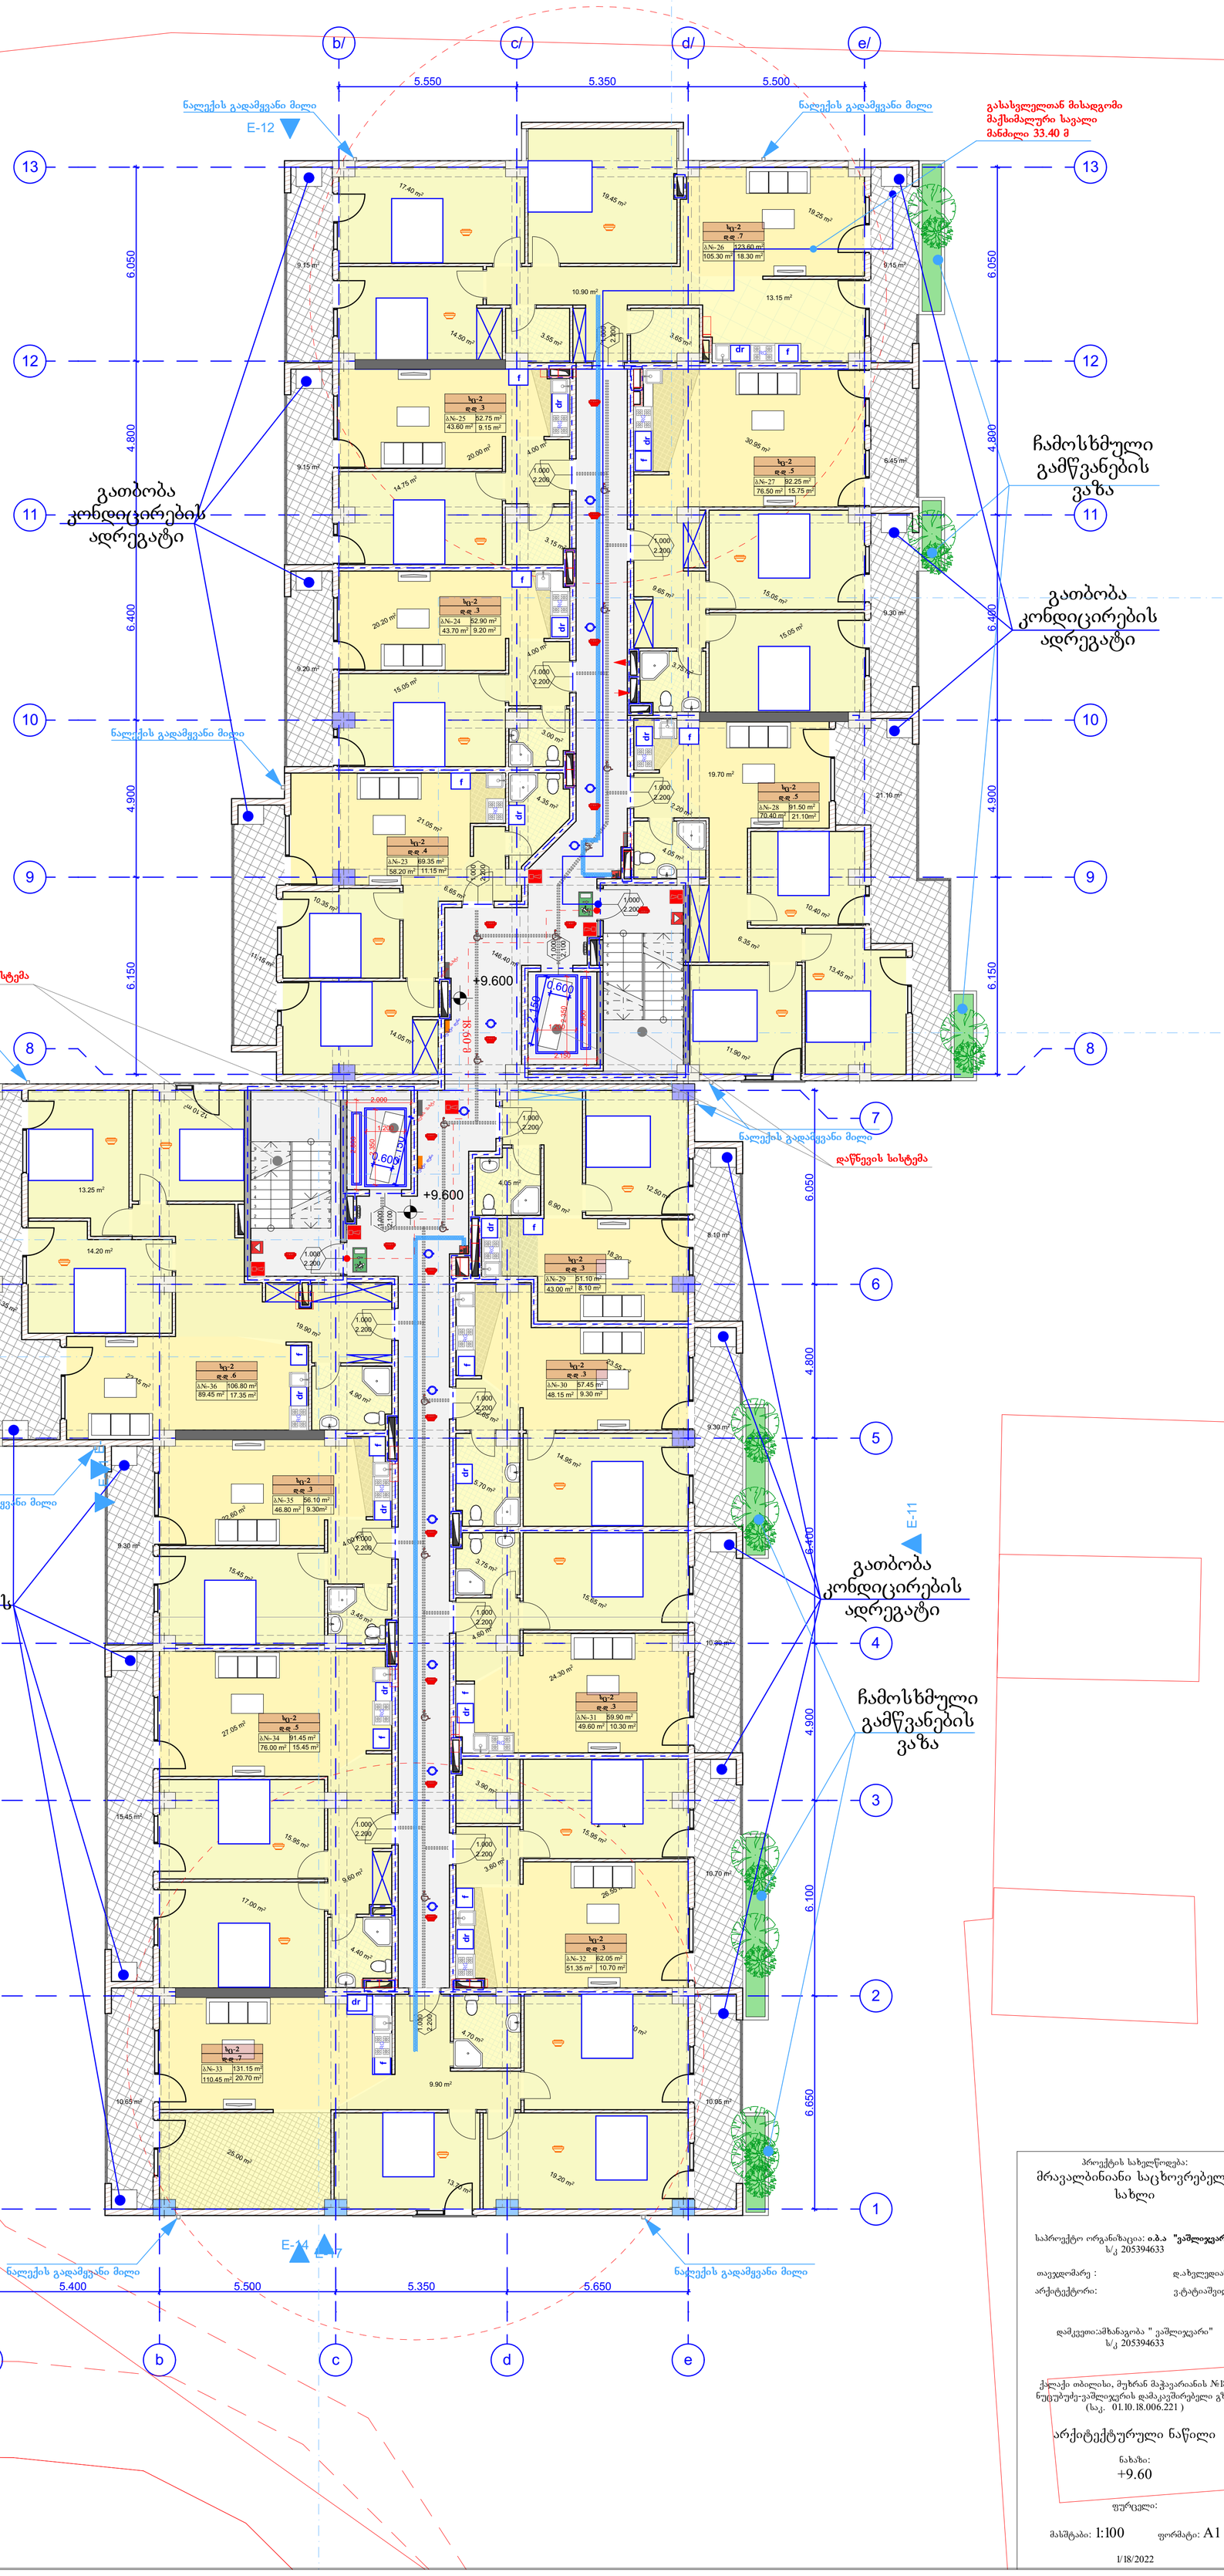

პროექტის სახელწოდება:
მრავალბინიანი საცხოვრებელი სახლი

საპროექტო ორგანიზაცია: **ი.მ.ა "ვამლიჯვარი"**
ს/კ 205394633

თავჯდომარე : დ.ახვლედიანი
არქიტექტორი: ვ.ტატიაშვილი

დამკვეთი:ამხანაგობა " ვამლიჯვარი"
ს/კ 205394633

ქალაქი თბილისი, შუხრან მაჭავარიანის №18, ნუცუბიძე-ვამლიჯვრის დამაკავშირებელი გზა. (საკ. 01.10.18.006.221)

არქიტექტურული ნაწილი

ნახაზი:
+9.60

ფურცელი:

მასშტაბი: 1:100 ფორმატი: A1

1/18/2022

გეგმა ნიშნულზე +12.90
მ. 1:100

საცხოვრებელი: 912.50 მ²
საზაფხულო: 185.85 მ²
სადარბაზო: 146.40 მ²

უკანა ეზოს საზრვარი

	დაკავებულობა	დაკავებულობის დატვირთვა	საერთო დაკ. დატვირთვა	მოთხოვნილი გზა-კარის რაოდენობა/სიგანე		გათვალისწინებული გზა-კარის რაოდენობა/სიგანე	
ბინა №10	სც-2	3		1	0.820 მ.	1	1.000 მ.
ბინა №11	სც-2	6		1	0.820 მ.	1	1.000 მ.
ბინა №12	სც-2	3		1	0.820 მ.	1	1.000 მ.
ბინა №13	სც-2	3		1	0.820 მ.	1	1.000 მ.
ბინა №14	სც-2	3		1	0.820 მ.	1	1.000 მ.
ბინა №15	სც-2	3		1	0.820 მ.	1	1.000 მ.
ბინა №16	სც-2	4		1	0.820 მ.	1	1.000 მ.
ბინა №17	სც-2	4		1	0.820 მ.	1	1.000 მ.
ბინა №18	სც-2	3		1	0.820 მ.	1	1.000 მ.

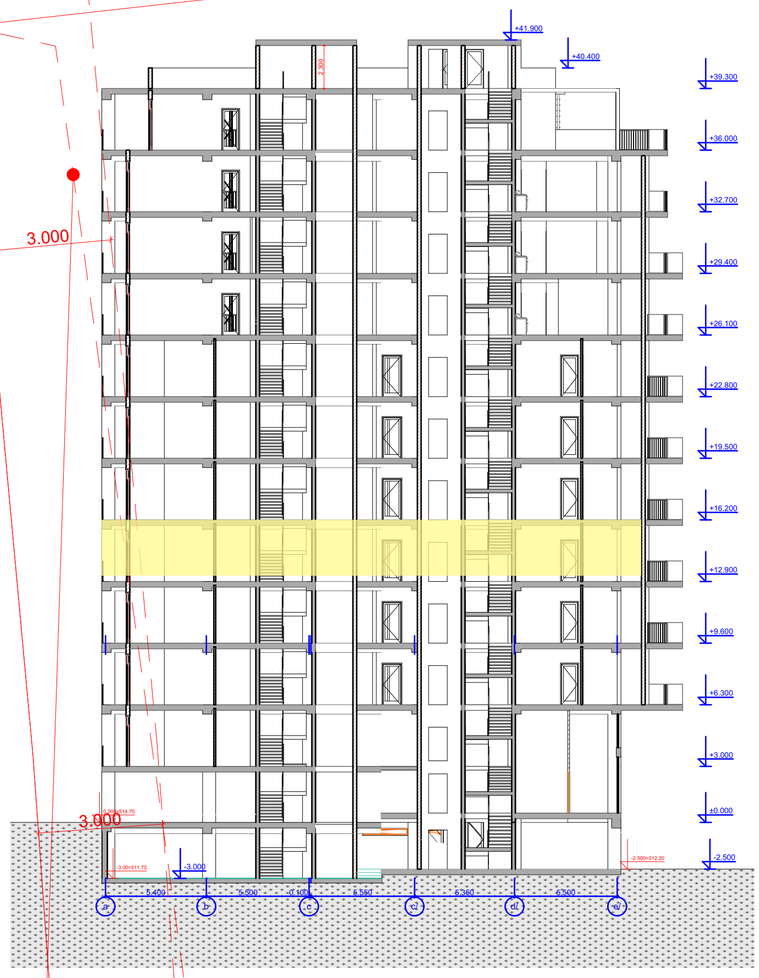

185.85/3=61.95+1,146.55=1208.50 m²

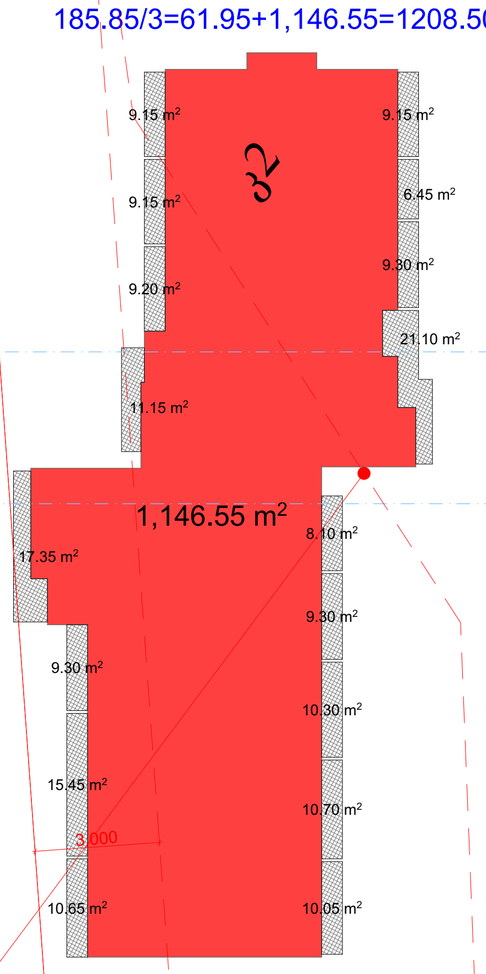

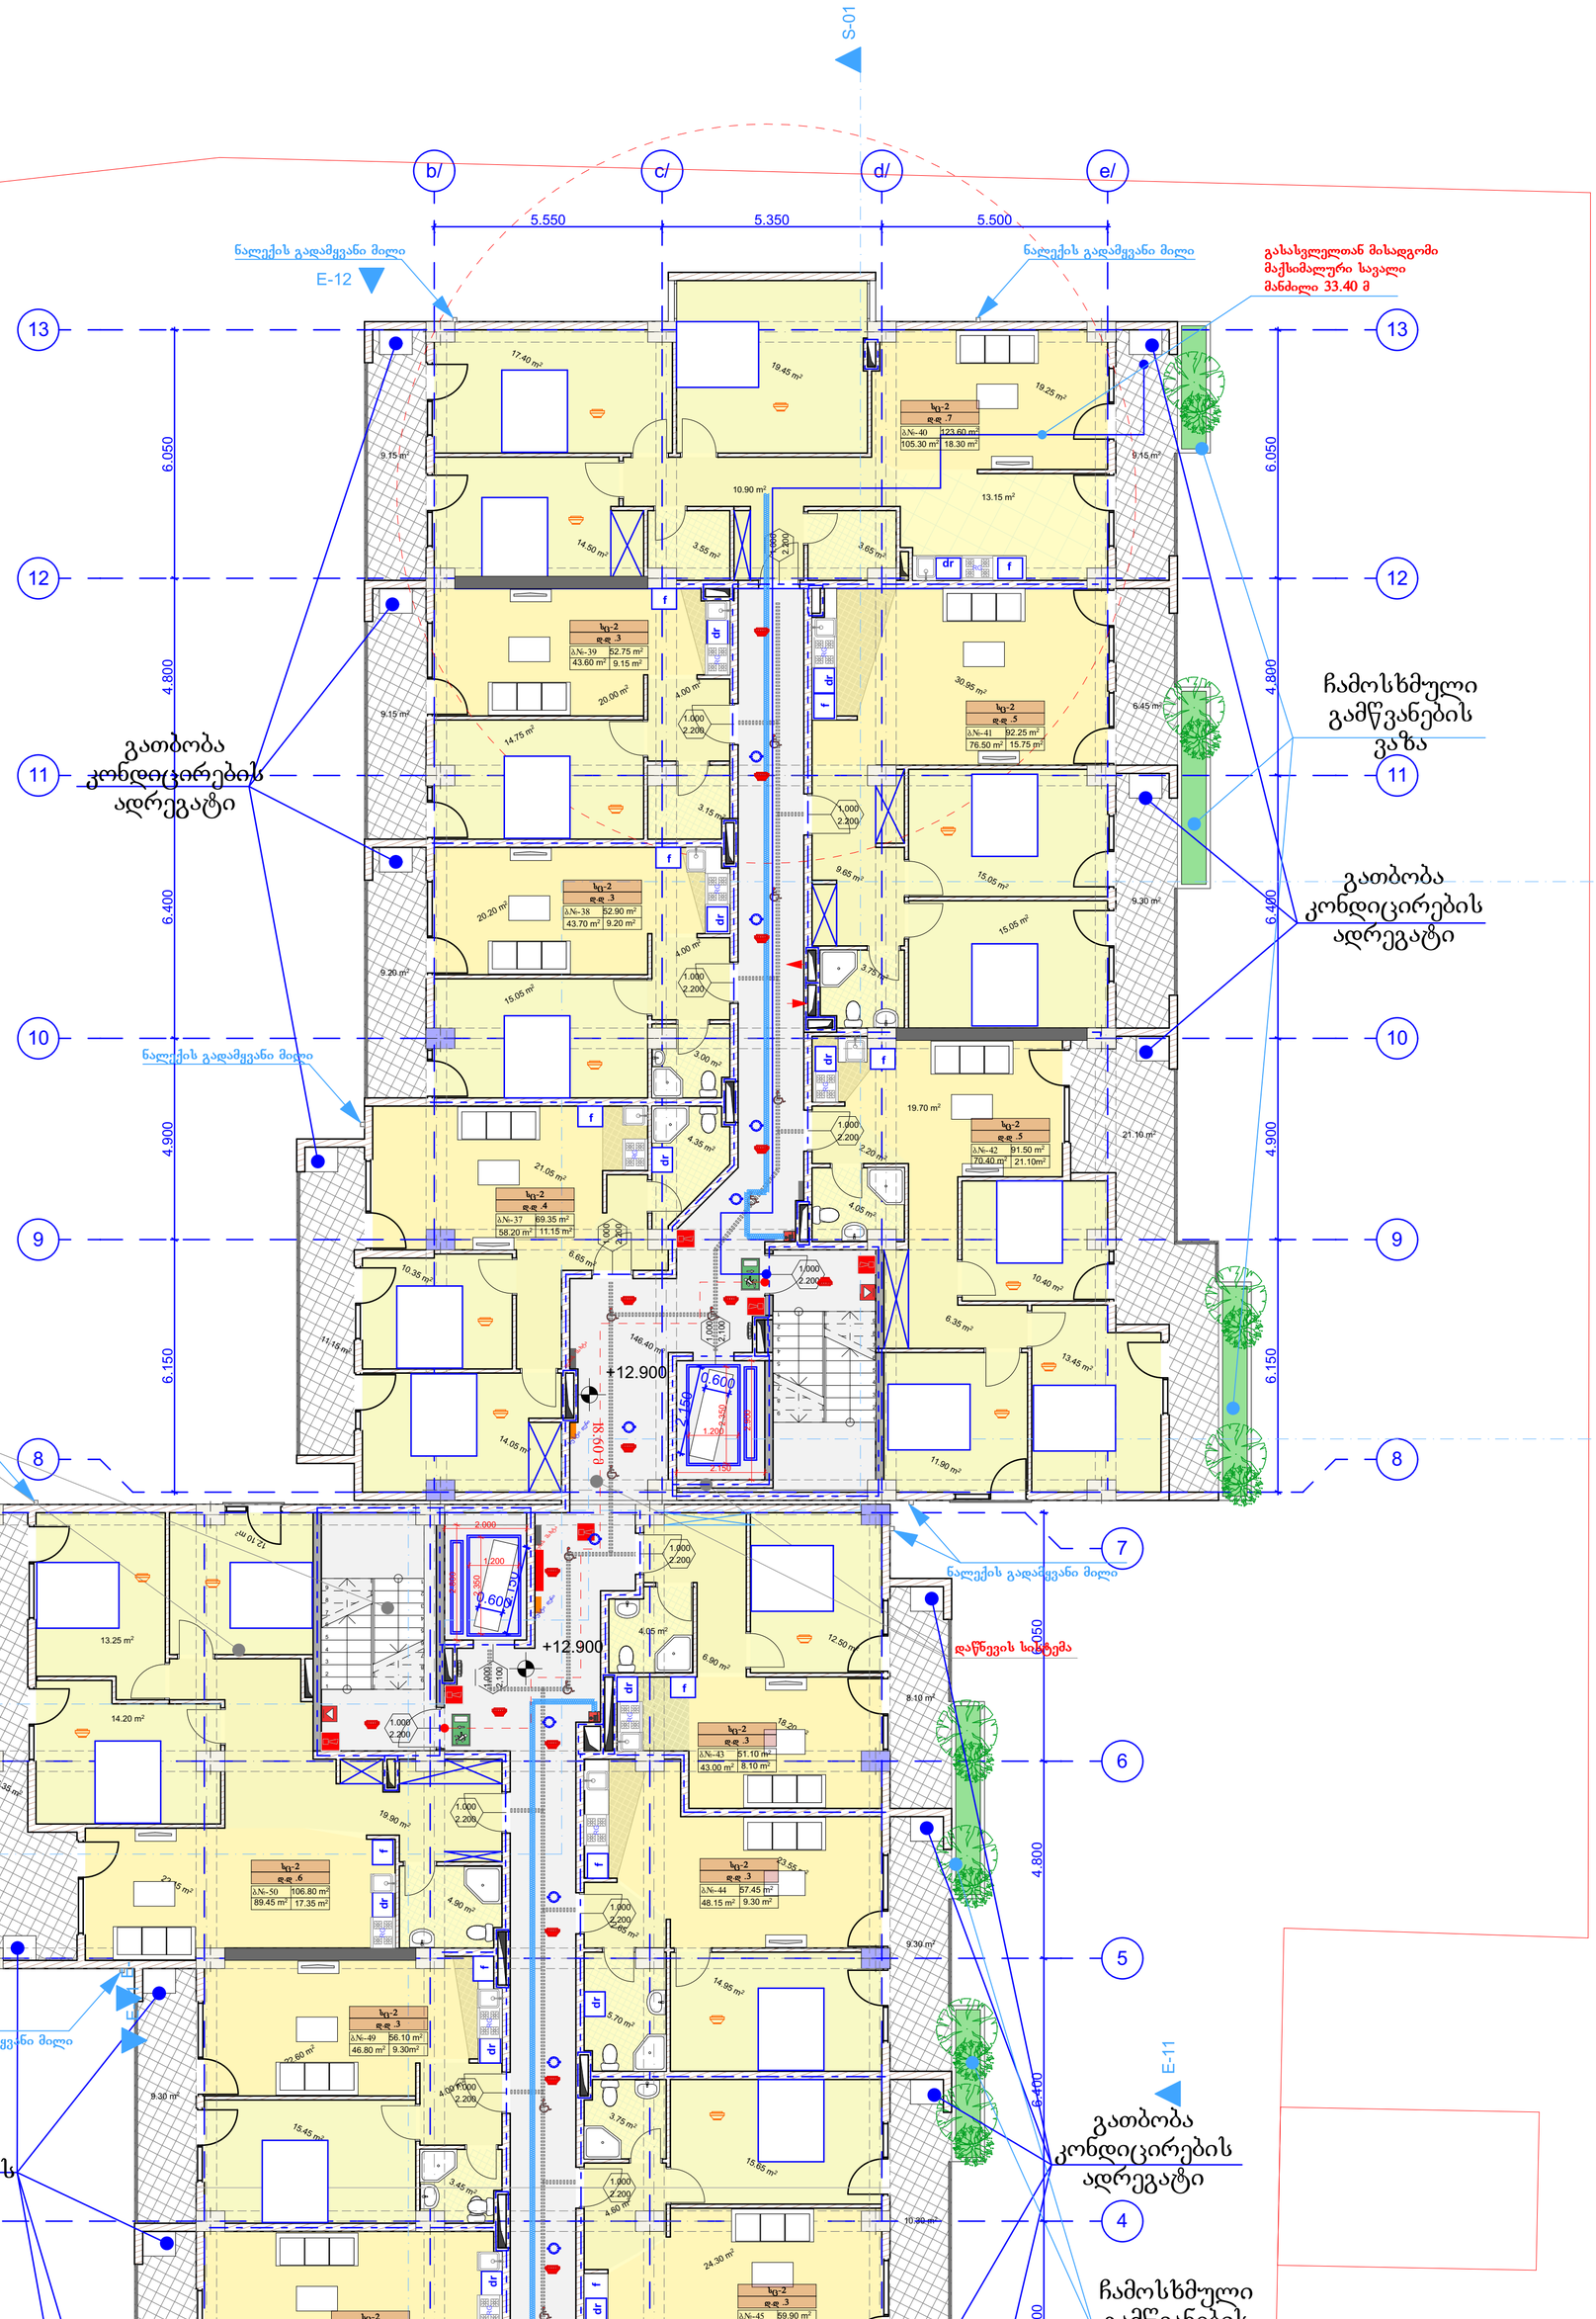

1. შენობა მთლიანად აღიჭურვება NFPA 13-ის ან საქართველოში აღიარებული შესაბამისი სტანდარტის მიხედვით დამონტაჟებული ავტო საშხეფი სისტემით.
2. სახანძრო მილდგარები განთავსდება NFPA -14 ის ან საქართველოში არსაარებული სხვა სტანტარტის შესაბამისად.
3. შენობა არიჭურვება ავტომატური სახანძრო განგაშის სისტემით.
4. შენიბაში განთავსდება ხელით სამართავი სახანძრო განგაშის სამართავი პანელები.
5. შენობა აღიჭურვება კვამლ აღმომჩენი სისტემით.
6. არხის კვამლ აღმომჩენი განთავსდება კონდიცირების თითოეულ სისტემის და ჰაერგამწოვ მთავარ არხებში, ასევე ყველა ასეთი სისთემის მისაერთებელთან.
7. შენობა არიჭურვება საგანგებო ხმოვანი განგაშის საკომუნიკაციო სისტემით, რომელიც დაგეგმარდება და დამონტაჟდება NFPA 72 -ის მიხედვით ან საქართველოში აღიარებული სხვა სტანდართის შესაბამისად.
8. ელექტრო ენერგია და განათება ხანძრის საკონთროლო ცენტრისფვის, განიავებისა და ცეცხლის ავტომატური არმომჩენი მოჭყობილობები, ლიფტები და სახანძრო - სამაშველო დანაყოფისათვის მისადგომი, გასასვლელი ნიშნები და გასასვლელი საშუალებების განათება, ლიფტის კაბინის განათება, საგანგებო ხმოვანი განგაშის საკომუნიკაციო სისტემები, ელექტრო ენერგიაზე მომუშავე სახანძრო ტუმბოები (საქაჩები), უზრუნველყოფილი იქნება შესაბამისი სათადარიგო ენერგო მომარაგების სისტემით.
9. დერეფნები, კიბეები, კიბეების და ლიფტების ფოიე განიავდება მექანიკური განიავების სისტემით. აღნიშნული სისტემები იქნება ურთიერთ და სხვა სისტემებისგან დამოუკიდებელი.

პროექტის სახელწოდება:
მრავალბინიანი საცხოვრებელი სახლი

საპროექტო ორგანიზაცია: **ი.მ.ა "ვამლიჯვარი"**
ს/კ 205394633

თავჯდომარე : დ.ახვლედიანი
არქიტექტორი: ვ.ტატიაშვილი

დამკვეთი:ამხანაგობა " ვამლიჯვარი"
ს/კ 205394633

ქალაქი თბილისი, შუხრან მაჭავარიანის №18, ნუცუბიძე-ვამლიჯვრის დამაკავშირებელი გზა. (საკ. 01.10.18.006.221)

არქიტექტურული ნაწილი

ნახაზი:
+12.90

ფურცელი:

მასშტაბი: 1:100 ფორმატი: A1

1/18/2022

გეგმა ნიშნულზე +16.20
მ. 1:100

საცხოვრებელი: 912.50 მ²
საზაფხულო: 185.85 მ²
სადარბაზო: 146.40 მ²

უკანა ეზოს საზრვარი

	დაკავებულობა	დაკავებულობის დატვირთვა	საერთო დაკ. დატვირთვა	მოთხოვნილი გზა-კარის რაოდენობა/სიგანე		გათვალისწინებული გზა-კარის რაოდენობა/სიგანე	
ბინა №10	სც-2	3		1	0.820 მ.	1	1.000 მ.
ბინა №11	სც-2	6		1	0.820 მ.	1	1.000 მ.
ბინა №12	სც-2	3		1	0.820 მ.	1	1.000 მ.
ბინა №13	სც-2	3		1	0.820 მ.	1	1.000 მ.
ბინა №14	სც-2	3		1	0.820 მ.	1	1.000 მ.
ბინა №15	სც-2	3		1	0.820 მ.	1	1.000 მ.
ბინა №16	სც-2	4		1	0.820 მ.	1	1.000 მ.
ბინა №17	სც-2	4		1	0.820 მ.	1	1.000 მ.
ბინა №18	სც-2	3		1	0.820 მ.	1	1.000 მ.

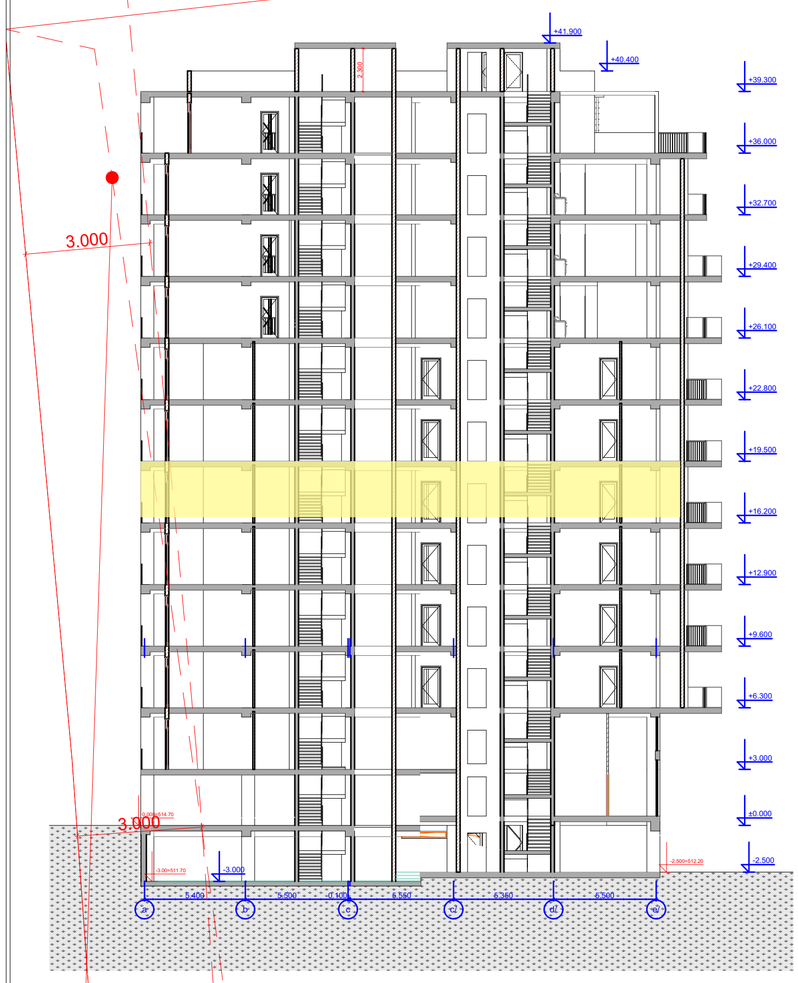

185.85/3=61.95+1,146.55=1208.50 m²

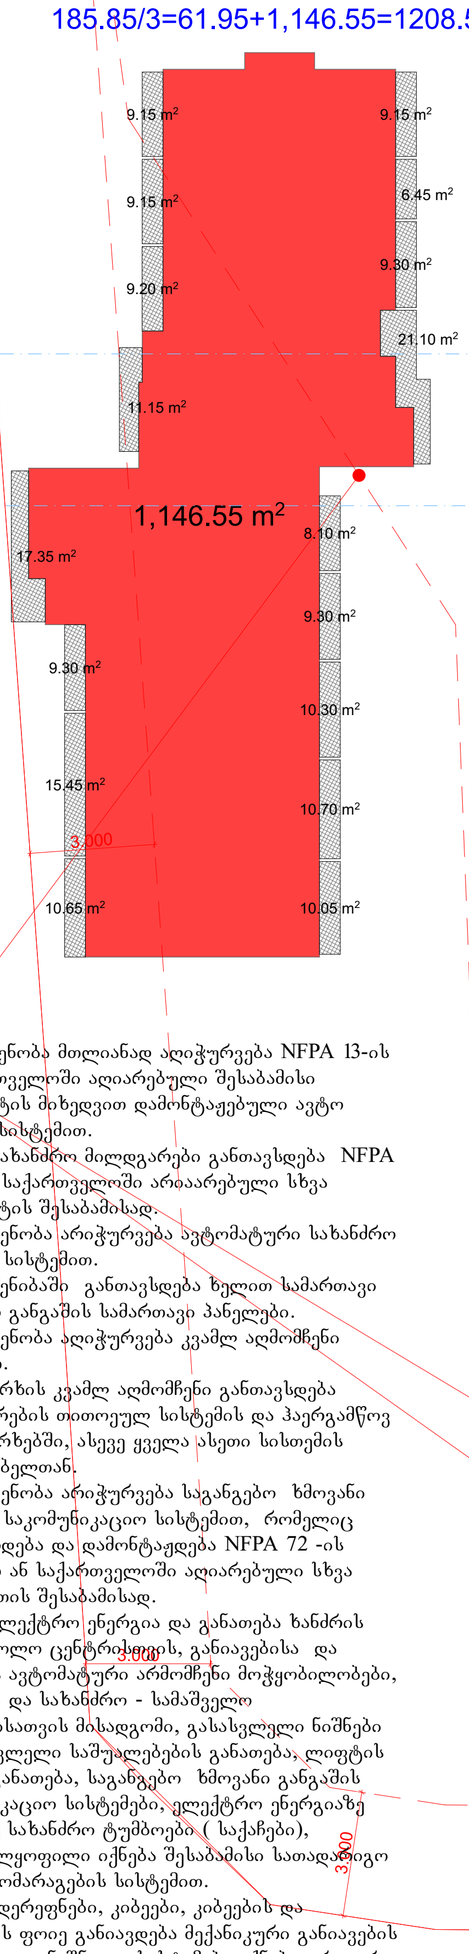

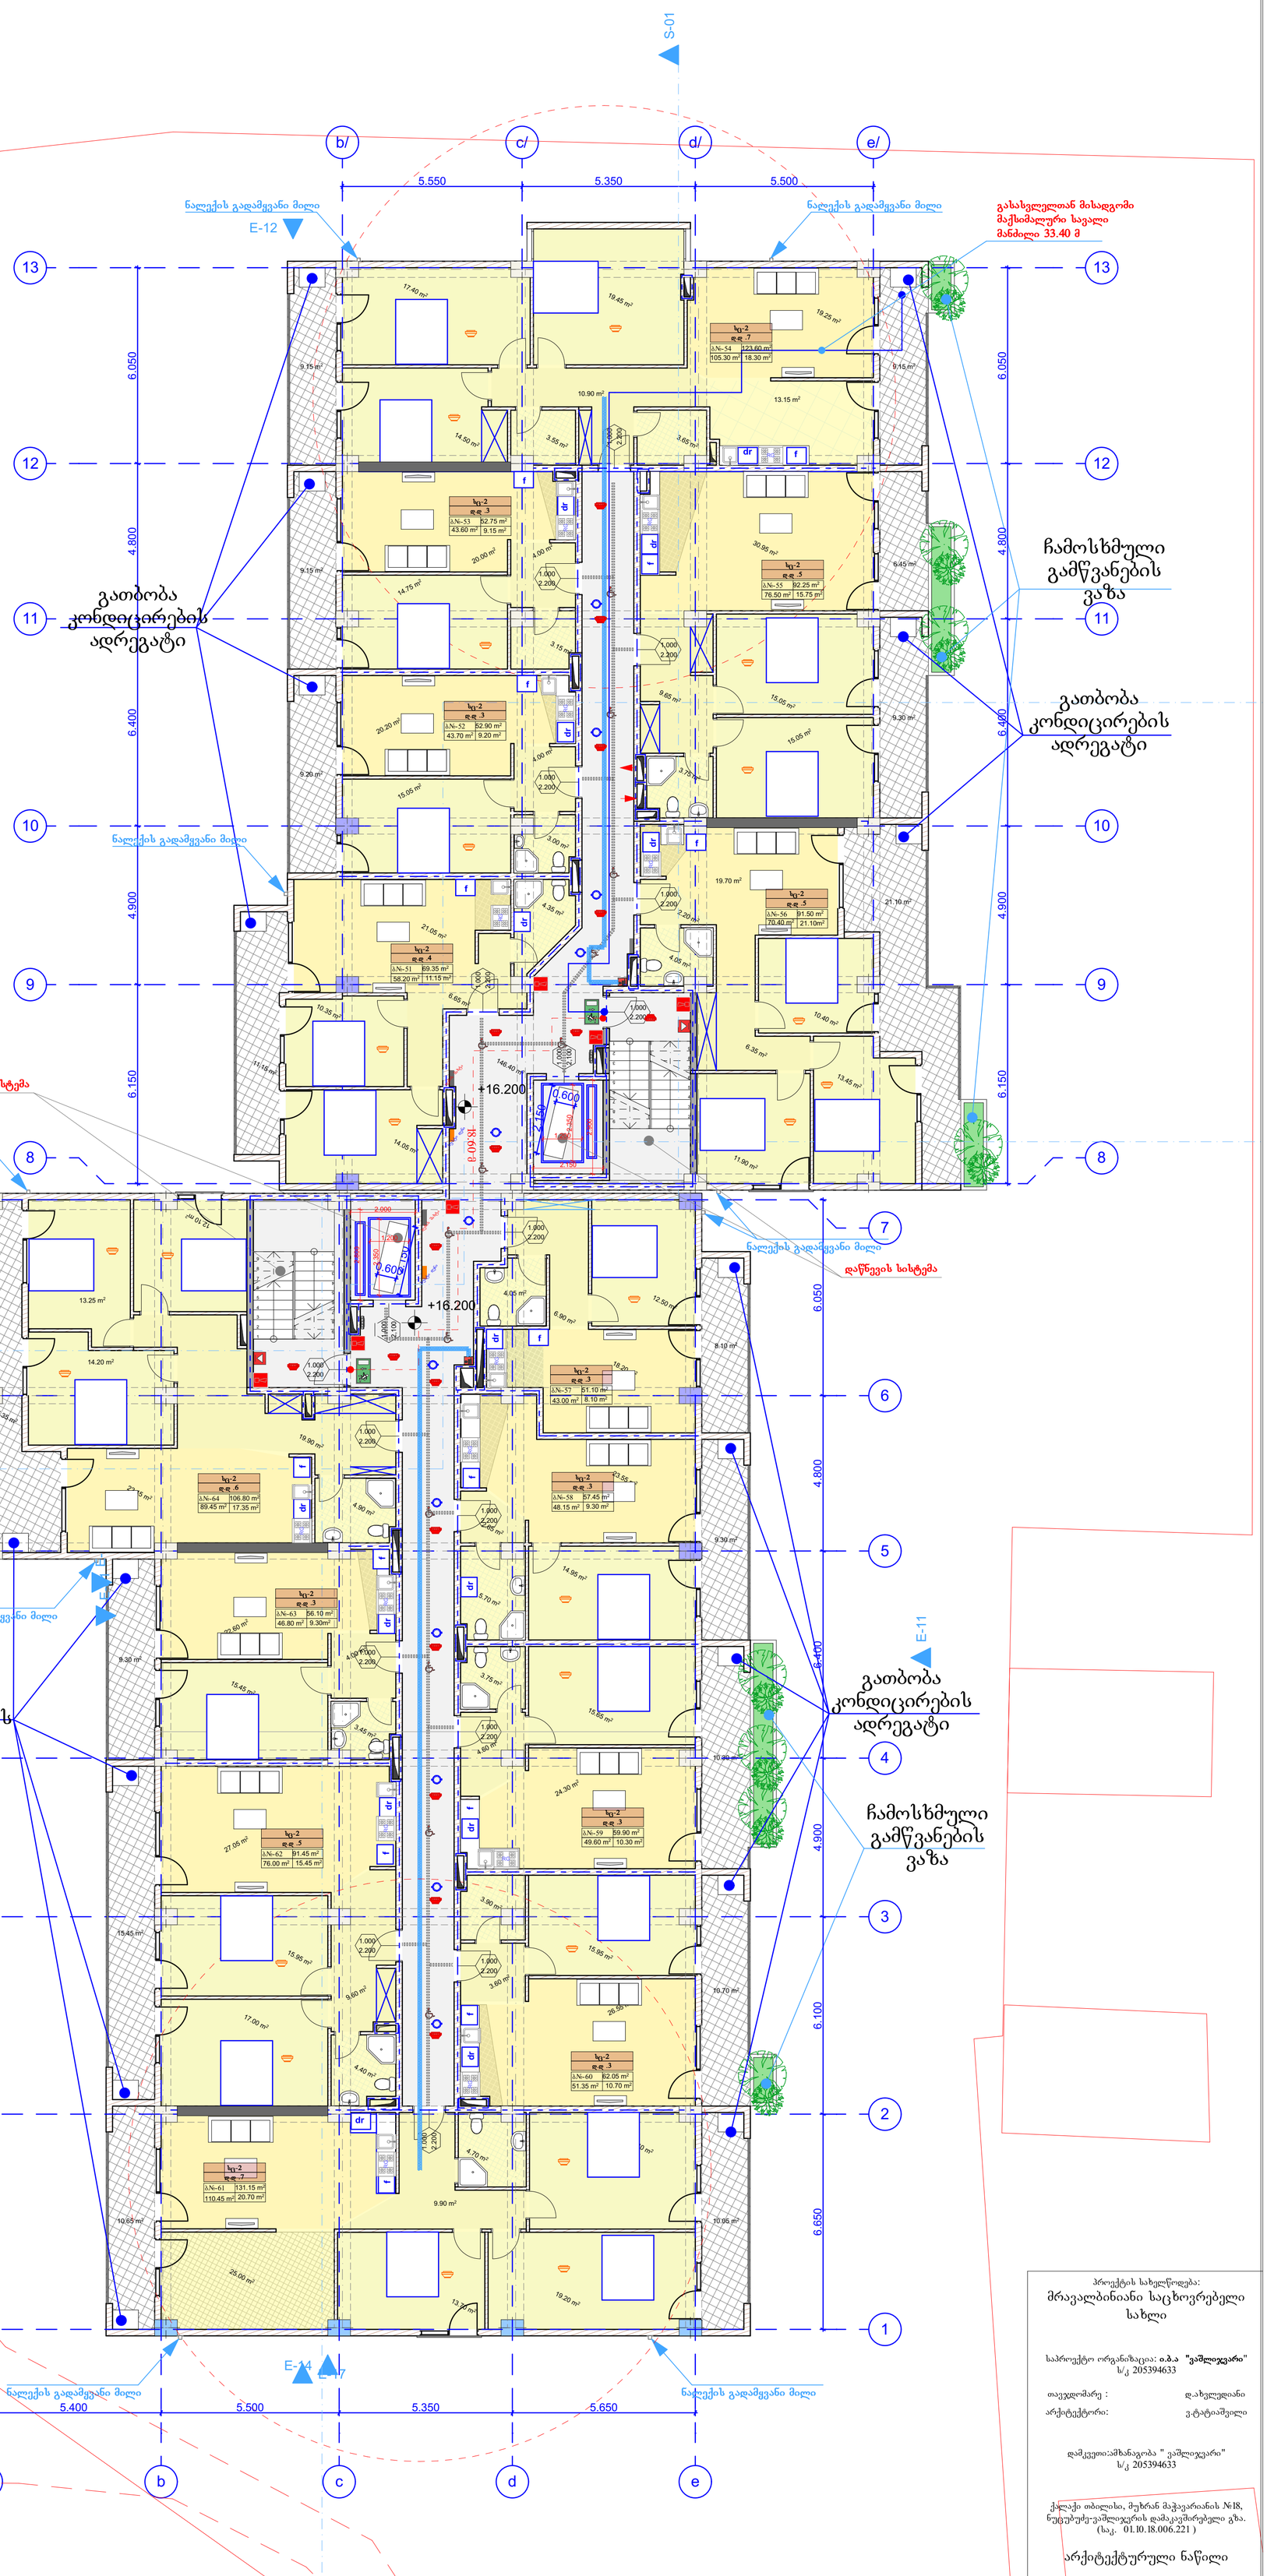

1. შენობა მთლიანად აღიჭურვება NFPA 13-ის ან საქართველოში აღიარებული შესაბამისი სტანდარტის მიხედვით დამონტაჟებული ავტო საშხეფი სისტემით.

2. სახანძრო მილდგარები განთავსდება NFPA -14 ის ან საქართველოში არსაარებული სხვა სტანტარტის შესაბამისად.

3. შენობა არიჭურვება ავტომატური სახანძრო განგაშის სისტემით.

4. შენიბაში განთავსდება ხელით სამართავი სახანძრო განგაშის სამართავი პანელები.

5. შენობა აღიჭურვება კვამლ აღმომჩენი სისტემით.

6. არხის კვამლ აღმომჩენი განთავსდება კონდიცირების თითოეულ სისტემის და ჰაერგამწოვ მთავარ არხებში, ასევე ყველა ასეთი სისთემის მისაერთებელთან.

7. შენობა არიჭურვება საგანგებო ხმოვანი განგაშის საკომუნიკაციო სისტემით, რომელიც დაგეგმარდება და დამონტაჟდება NFPA 72 -ის მიხედვით ან საქართველოში აღიარებული სხვა სტანდართის შესაბამისად.

8. ელექტრო ენერგია და განათება ხანძრის საკონთროლო ცენტრისფვის, განიავებისა და ცეცხლის ავტომატური არმომჩენი მოჭყობილობები, ლიფტები და სახანძრო - სამაშველო დანაყოფისათვის მისადგომი, გასასვლელი ნიშნები და გასასვლელი საშუალებების განათება, ლიფტის კაბინის განათება, საგანგებო ხმოვანი განგაშის საკომუნიკაციო სისტემები, ელექტრო ენერგიაზე მომუშავე სახანძრო ტუმბოები (საქაჩები), უზრუნველყოფილი იქნება შესაბამისი სათადარიგო ენერგო მომარაგების სისტემით.

9. დერეფნები, კიბეები, კიბეების და ლიფტების ფოიე განიავდება მექანიკური განიავების სისტემით. აღნიშნული სისტემები იქნება ურთიერთ და სხვა სისტემებისგან დამოუკიდებელი.

პროექტის სახელწოდება:
მრავალბინიანი საცხოვრებელი სახლი

საპროექტო ორგანიზაცია: **ი.მ.ა "ვაშლიჯვარი"**
ს/კ 205394633

თავჯდომარე : დ.ახვლედიანი
არქიტექტორი: ვ.ტატიაშვილი

დამკვეთი:ამხანაგობა " ვაშლიჯვარი"
ს/კ 205394633

ქალაქი თბილისი, შუხრან მაჭავარიანის №18, ნუცუბუძე-ვაშლიჯვრის დამაკავშირებელი გზა. (საკ. 01.10.18.006.221)

არქიტექტურული ნაწილი

ნახაზი:
+16.20

ფურცელი:

მასშტაბი: 1:100 ფორმატი: A1

1/18/2022

გეგმა ნიშნულზე +19.50
მ. 1:100

საცხოვრებელი: 912.50 მ²
საზაფხულო: 185.85 მ²
სადარბაზო: 146.40 მ²

უკანა ეზოს საზრვარი

	დაკავებულობა	დაკავებულობის დატვირთვა	საერთო დაკ. დატვირთვა	მოთხოვნილი გზა-კარის რაოდენობა/სიგანე		გათვალისწინებული გზა-კარის რაოდენობა/სიგანე	
ბინა №10	სც-2	3		1	0.820 მ.	1	1.000 მ.
ბინა №11	სც-2	6		1	0.820 მ.	1	1.000 მ.
ბინა №12	სც-2	3		1	0.820 მ.	1	1.000 მ.
ბინა №13	სც-2	3		1	0.820 მ.	1	1.000 მ.
ბინა №14	სც-2	3		1	0.820 მ.	1	1.000 მ.
ბინა №15	სც-2	3		1	0.820 მ.	1	1.000 მ.
ბინა №16	სც-2	4		1	0.820 მ.	1	1.000 მ.
ბინა №17	სც-2	4		1	0.820 მ.	1	1.000 მ.
ბინა №18	სც-2	3		1	0.820 მ.	1	1.000 მ.

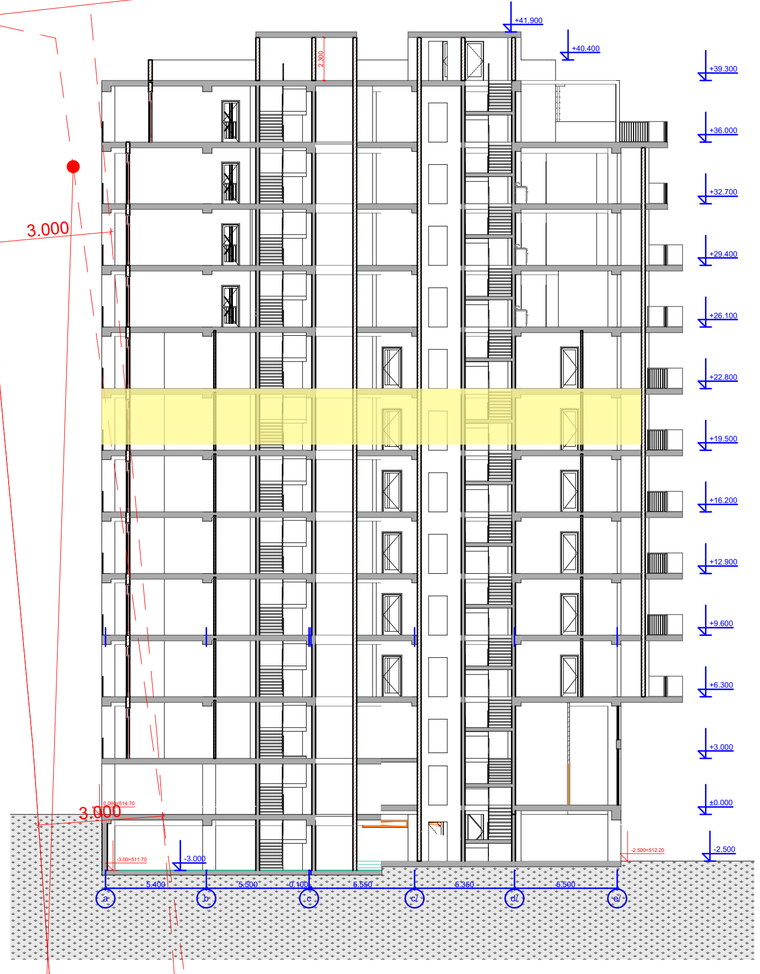

185.85/3=61.95+1,146.55=1208.50 m²

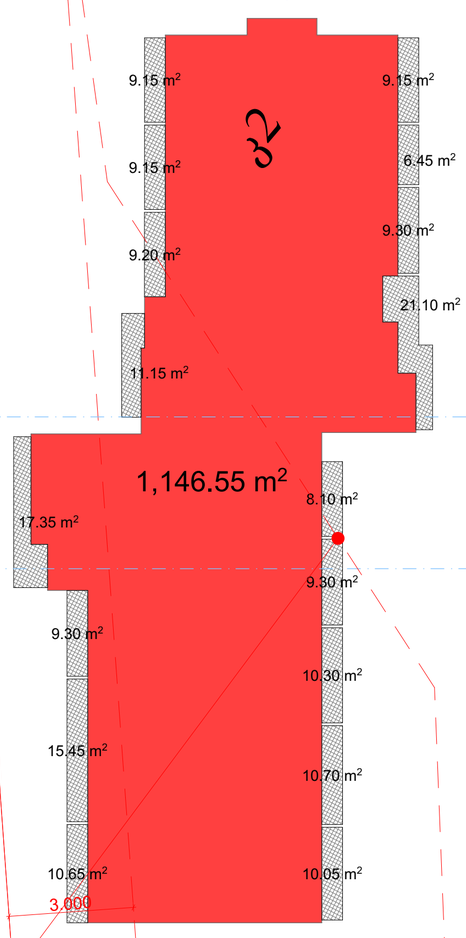

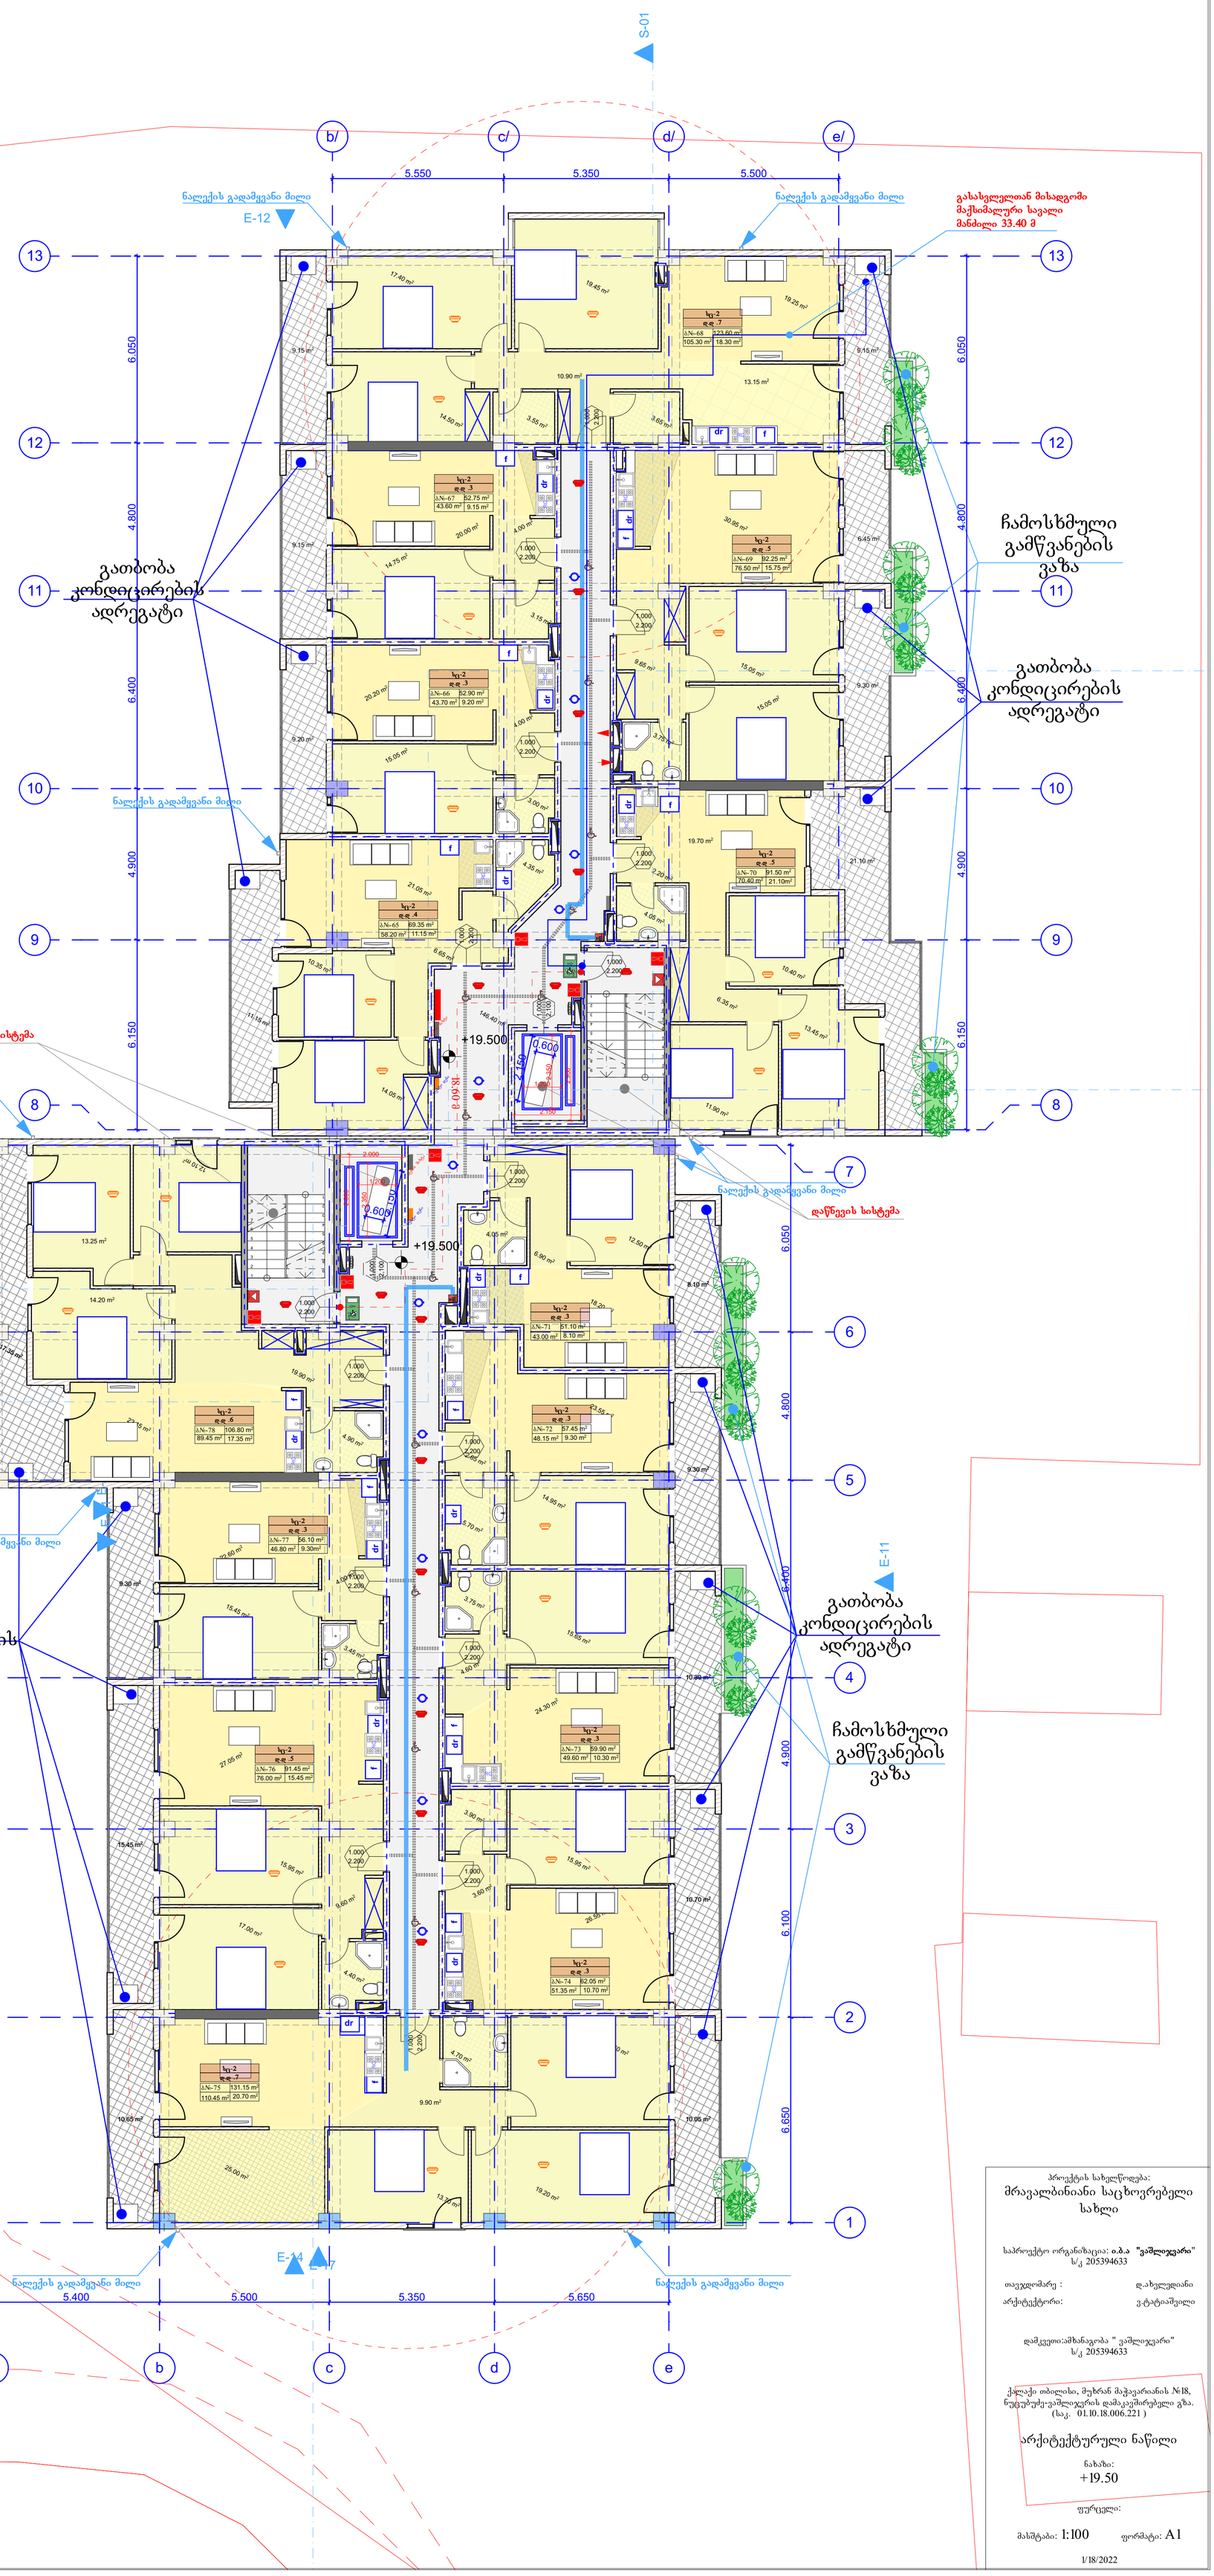

1. შენობა მთლიანად აღიჭურვება NFPA 13-ის ან საქართველოში აღიარებული შესაბამისი სტანდარტის მიხედვით დამონტაჟებული ავტო საშხეფი სისტემით.
2. სახანძრო მილდგარები განთავსდება NFPA -14 ის ან საქართველოში არსაარებული სხვა სტანტარტის შესაბამისად.
3. შენობა არიჭურვება ავტომატური სახანძრო განგაშის სისტემით.
4. შენიბაში განთავსდება ხელით სამართავი სახანძრო განგაშის სამართავი პანელები.
5. შენობა აღიჭურვება კვამლ აღმომჩენი სისტემით.
6. არხის კვამლ აღმომჩენი განთავსდება კონდიცირების თითოეულ სისტემის და ჰაერგამწოვ მთავარ არხებში, ასევე ყველა ასეთი სისთემის მისაერთებელთან.
7. შენობა არიჭურვება საგანგებო ხმოვანი განგაშის საკომუნიკაციო სისტემით, რომელიც დაგეგმარდება და დამონტაჟდება NFPA 72 -ის მიხედვით ან საქართველოში აღიარებული სხვა სტანდართის შესაბამისად.
8. ელექტრო ენერგია და განათება ხანძრის საკონთროლო ცენტრისფვის, განიავებისა და ცეცხლის ავტომატური არმომჩენი მოჭყობილობები, ლიფტები და სახანძრო - სამაშველო დანაყოფისათვის მისადგომი, გასასვლელი ნიშნები და გასასვლელი საშუალებების განათება, ლიფტის კაბინის განათება, საგანგებო ხმოვანი განგაშის საკომუნიკაციო სისტემები, ელექტრო ენერგიაზე მომუშავე სახანძრო ტუმბოები (საქაჩები), უზრუნველყოფილი იქნება შესაბამისი სათადარიგო ენერგო მომარაგების სისტემით.
9. დერეფნები, კიბეები, კიბეების და ლიფტების ფოიე განიავდება მექანიკური განიავების სისტემით. აღნიშნული სისტემები იქნება ურთიერთ და სხვა სისტემებისგან დამოუკიდებელი.

პროექტის სახელწოდება:
მრავალბინიანი საცხოვრებელი სახლი

საპროექტო ორგანიზაცია: **ი.მ.ა "ვამლიჯვარი"**
ს/კ 205394633

თავჯდომარე : დ.ახვლედიანი
არქიტექტორი: ვ.ტატიაშვილი

დამკვეთი:ამხანაგობა " ვამლიჯვარი"
ს/კ 205394633

ქალაქი თბილისი, შუხრან მაჭავარიანის №18, ნუცუბიძე-ვამლიჯვრის დამაკავშირებელი გზა. (საკ. 01.10.18.006.221)

არქიტექტურული ნაწილი

ნახაზი:
+19.50

ფურცელი:

მასშტაბი: 1:100 ფორმატი: A1

1/18/2022

გეგმა ნიშნულზე +22.80
მ. 1:100

საცხოვრებელი: 913.50 მ²
საზაფხულო: 186.10 მ²
სადარბაზო: 146.40 მ²

უკანა ეზოს საზრვარი

	დაკავებულობა	დაკავებულობის დატვირთვა	საერთო დაკ. დატვირთვა	მოთხოვნილი გზა-კარის რაოდენობა/სიგანე		გათვალისწინებული გზა-კარის რაოდენობა/სიგანე	
ბინა №10	სც-2	3		1	0.820 მ.	1	1.000 მ.
ბინა №11	სც-2	6		1	0.820 მ.	1	1.000 მ.
ბინა №12	სც-2	3		1	0.820 მ.	1	1.000 მ.
ბინა №13	სც-2	3		1	0.820 მ.	1	1.000 მ.
ბინა №14	სც-2	3		1	0.820 მ.	1	1.000 მ.
ბინა №15	სც-2	3		1	0.820 მ.	1	1.000 მ.
ბინა №16	სც-2	4		1	0.820 მ.	1	1.000 მ.
ბინა №17	სც-2	4		1	0.820 მ.	1	1.000 მ.
ბინა №18	სც-2	3		1	0.820 მ.	1	1.000 მ.

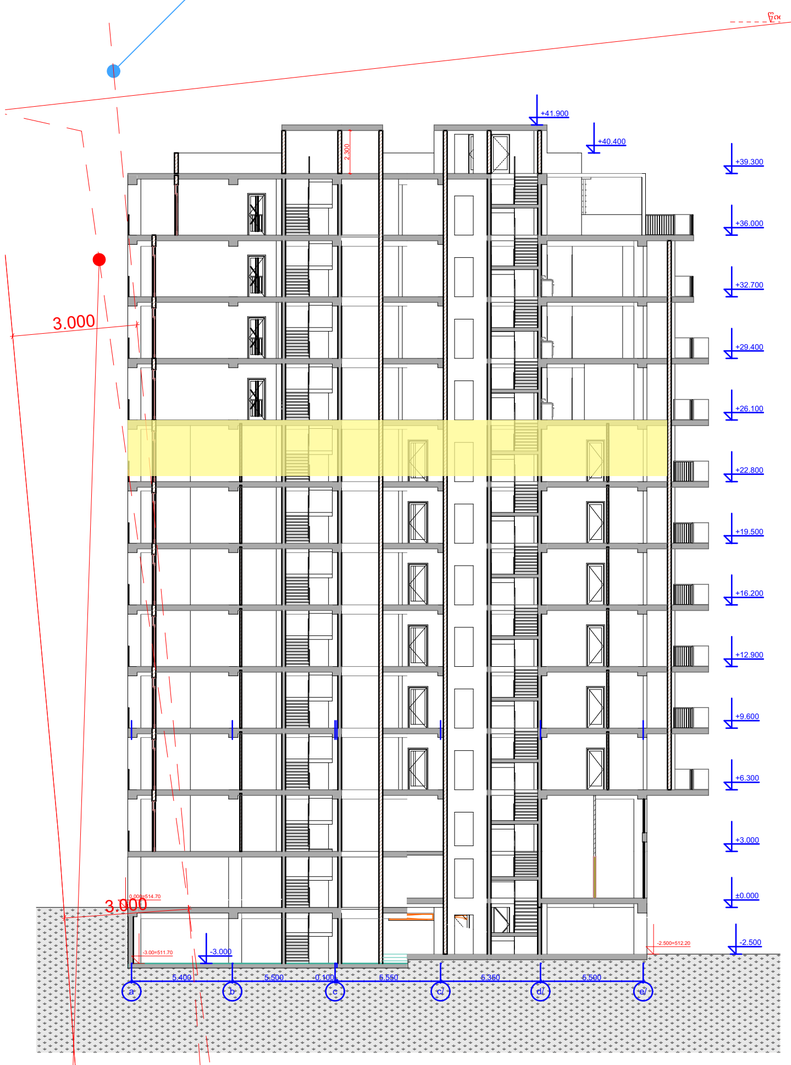

185.85/3=61.95+1,146.55=1208.50 m²

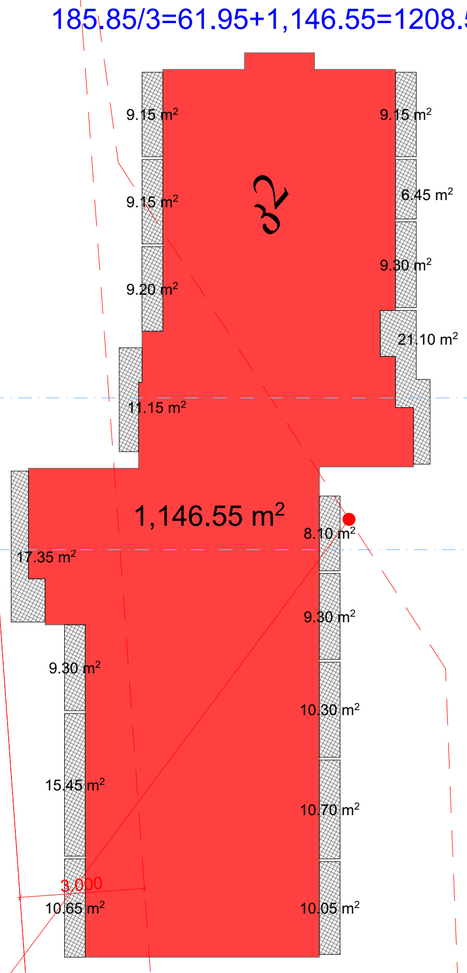

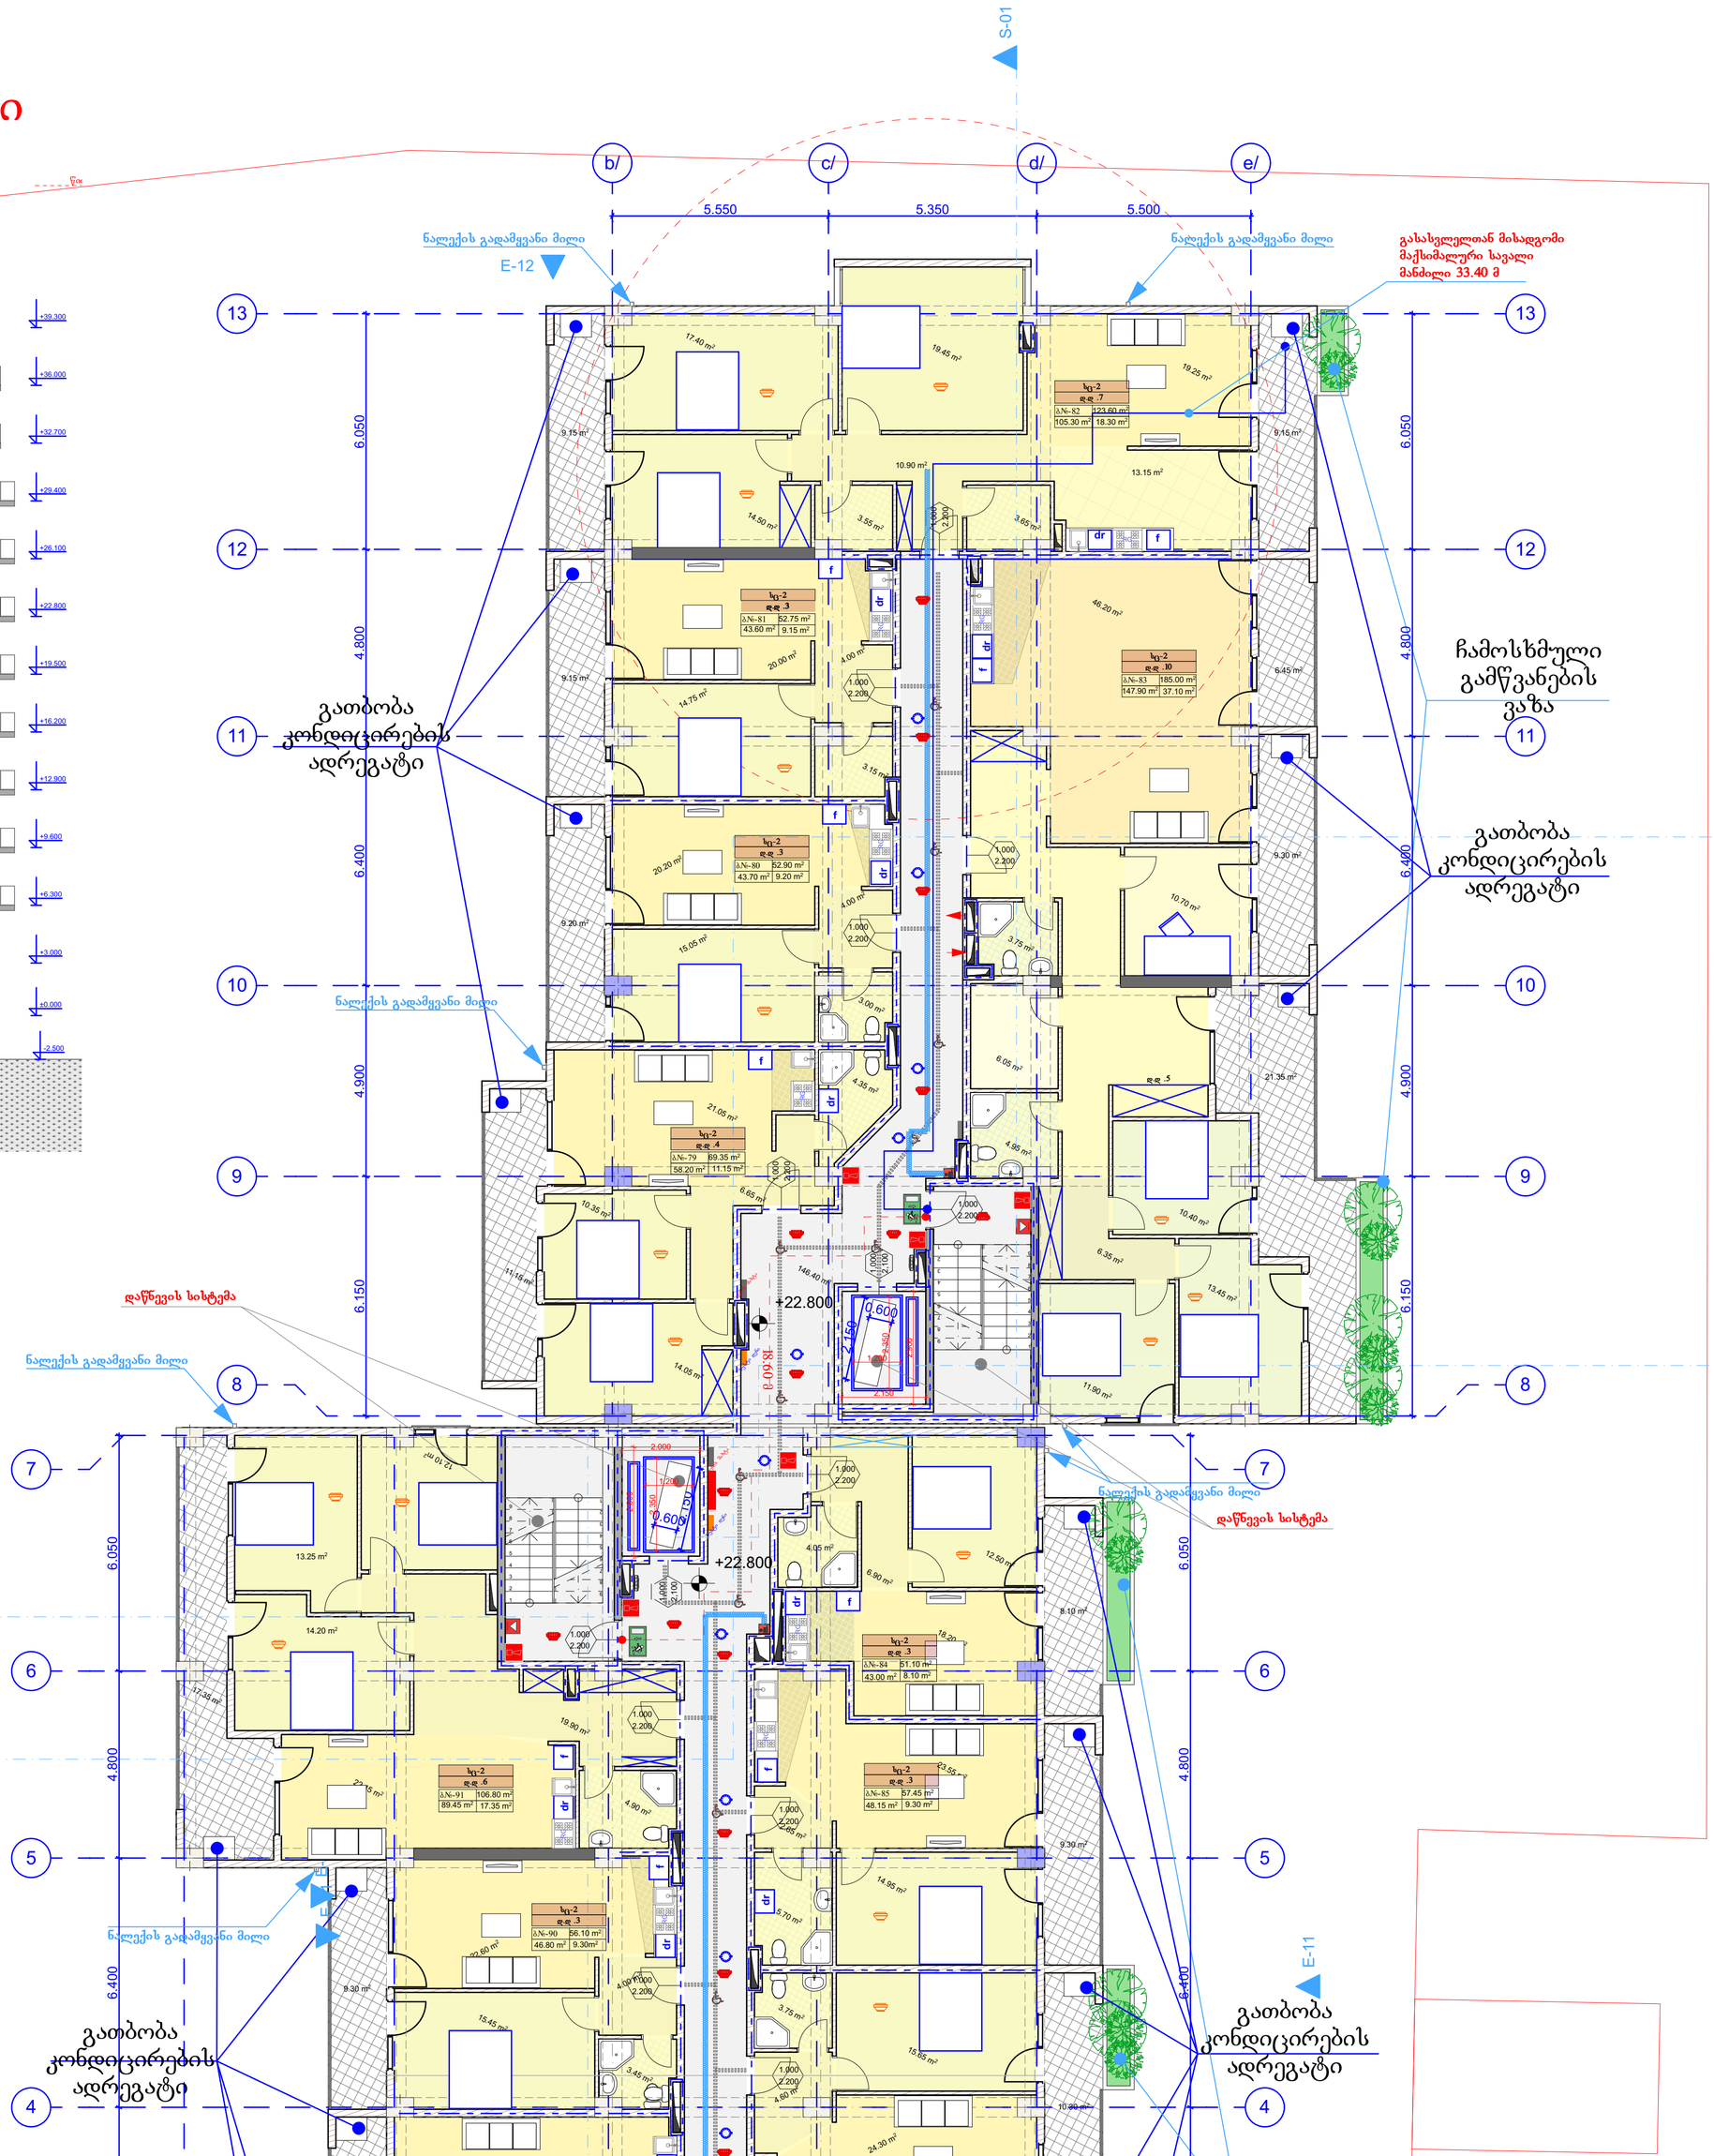

1. შენობა მთლიანად აღიჭურვება NFPA 13-ის ან საქართველოში აღიარებული შესაბამისი სტანდარტის მიხედვით დამონტაჟებული ავტო საშხეფი სისტემით.
2. სახანძრო მილდგარები განთავსდება NFPA -14 ის ან საქართველოში არსაარებული სხვა სტანტარტის შესაბამისად.
3. შენობა არიჭურვება ავტომატური სახანძრო განგაშის სისტემით.
4. შენიბაში განთავსდება ხელით სამართავი სახანძრო განგაშის სამართავი პანელები.
5. შენობა აღიჭურვება კვამლ აღმომჩენი სისტემით.
6. არხის კვამლ აღმომჩენი განთავსდება კონდიცირების თითოეულ სისტემის და ჰაერგამწოვ მთავარ არხებში, ასევე ყველა ასეთი სისთემის მისაერთებელთან.
7. შენობა არიჭურვება საგანგებო ხმოვანი განგაშის საკომუნიკაციო სისტემით, რომელიც დაეგემარდება და დამონტაჟდება NFPA 72 -ის მიხედვით ან საქართველოში აღიარებული სხვა სტანდართის შესაბამისად.
8. ელექტრო ენერგია და განათება ხანძრის საკონთროლო ცენტრიდგან, განაივებისა და ცეცხლის ავტომატური არმომჩენი მოწყობილობები, ლიფტები და სახანძრო - სამაშველო დანაყოფისათვის მისადგომი, გასასვლელი ნიშნები და გასასვლელი საშუალებების განათება, ლიფტის კაბინის განათება, საგანგებო ხმოვანი განგაშის საკომუნიკაციო სისტემები, ელექტრო ენერგიაზე მომუშავე სახანძრო ტუმბოები (საქაჩები), უზრუნველყოფილი იქნება შესაბამისი სათადარიგო ენერგო მომარაგების სისტემით.
9. დერეფნები, კიბეები, კიბეების და ლიფტების ფოიე განიავდება მექანიკური განიავების სისტემით. აღნიშნული სისტემები იქნება ურთიერთ და სხვა სისტემებისგან დამოუკიდებელი.

პროექტის სახელწოდება:
მრავალბინიანი საცხოვრებელი სახლი

საპროექტო ორგანიზაცია: **ი.მ.ა "ვაშლიჯვარი"**
ს/კ 205394633

თავჯდომარე : დ.ახვლედიანი
არქიტექტორი: ვ.ტატიაშვილი

დამკვეთი:ამხანაგობა " ვაშლიჯვარი"
ს/კ 205394633

ქალაქი თბილისი, მუხრან მაჭავარიანის №18, ნუცუბიძე-ვაშლიჯვრის დამაკავშირებელი გზა. (საკ. 01.10.18.006.221)

არქიტექტურული ნაწილი

ნახაზი:
+22.80

ფურცელი:

მასშტაბი: 1:100 ფორმატი: A1

1/18/2022

გეგმა ნიშნულზე +26.10
მ. 1:100

საცხოვრებელი: 939.45 მ²
საზაფხულო: 186.10 მ²
სადარბაზო: 133.90 მ²

უკანა ეზოს საზრვარი

	დაკავებულობა	დაკავებულობის დატვირთვა	საერთო დაკ. დატვირთვა	მოთხოვნილი გზა-კარის რაოდენობა/სიგანე		გათვალისწინებული გზა-კარის რაოდენობა/სიგანე	
ბინა №10	სც-2	3		1	0.820 მ.	1	1.000 მ.
ბინა №11	სც-2	6		1	0.820 მ.	1	1.000 მ.
ბინა №12	სც-2	3		1	0.820 მ.	1	1.000 მ.
ბინა №13	სც-2	3		1	0.820 მ.	1	1.000 მ.
ბინა №14	სც-2	3		1	0.820 მ.	1	1.000 მ.
ბინა №15	სც-2	3		1	0.820 მ.	1	1.000 მ.
ბინა №16	სც-2	4		1	0.820 მ.	1	1.000 მ.
ბინა №17	სც-2	4		1	0.820 მ.	1	1.000 მ.
ბინა №18	სც-2	3		1	0.820 მ.	1	1.000 მ.

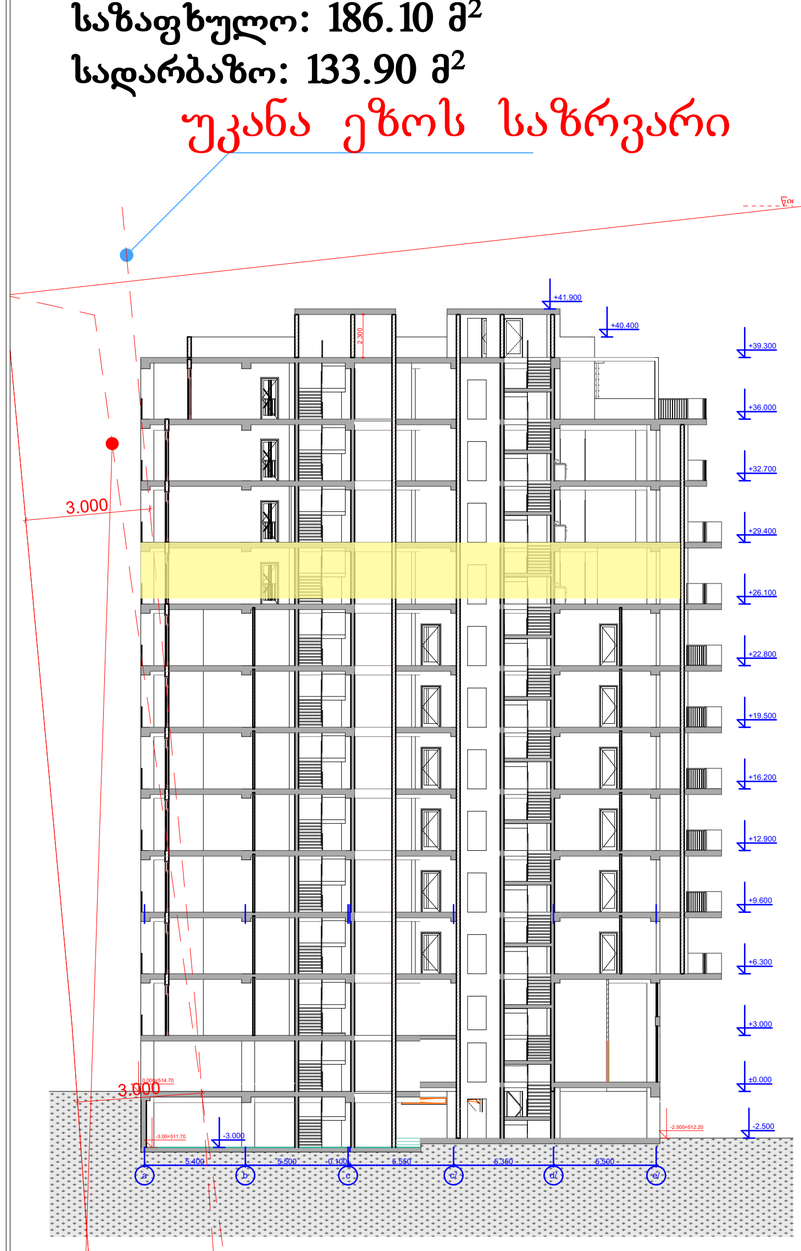

185.85/3=61.95+1,146.55=1208.50 m²

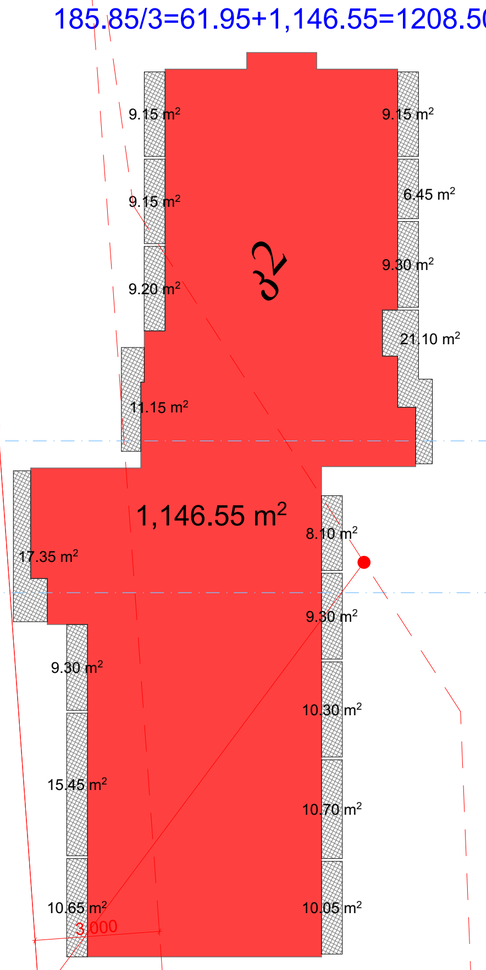

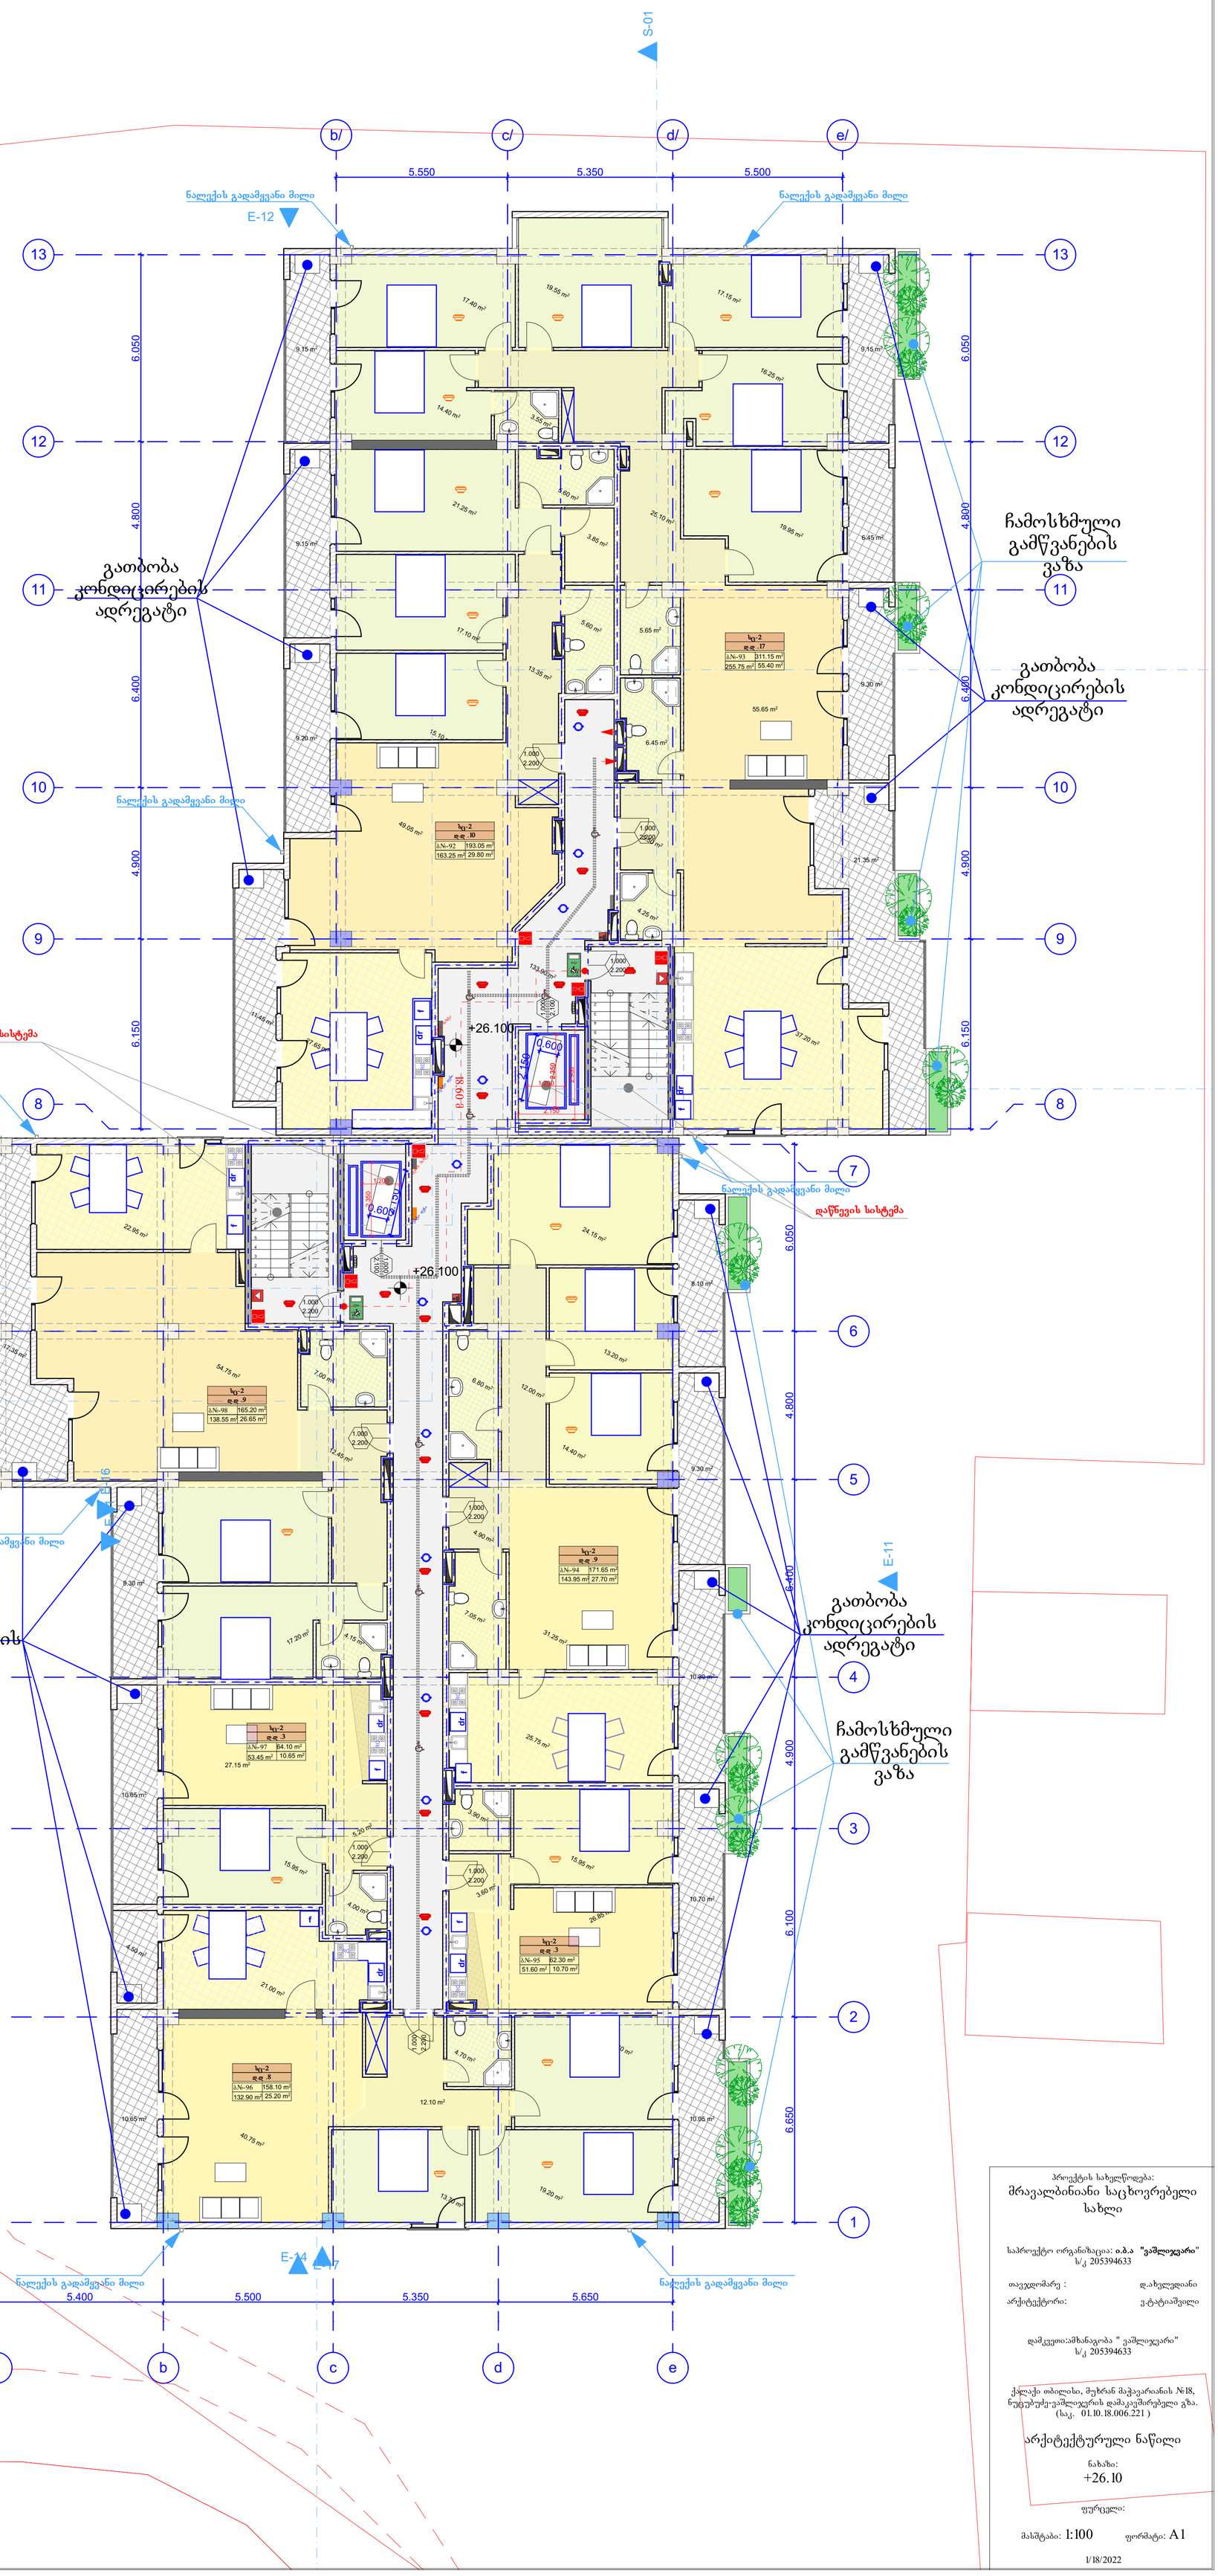

1. შენობა მთლიანად აღიჭურვება NFPA 13-ის ან საქართველოში აღიარებული შესაბამისი სტანდარტის მიხედვით დამონტაჟებული ავტო საშხეფი სისტემით.
2. სახანძრო მილდგარები განთავსდება NFPA -14 ის ან საქართველოში არააარებული სხვა სტანტარტის შესაბამისად.
3. შენობა არიჭურვება ავტომატური სახანძრო განგაშის სისტემით.
4. შენიბაში განთავსდება ხელით სამართავი სახანძრო განგაშის სამართავი პანელები.
5. შენობა აღიჭურვება კვამლ აღმომჩენი სისტემით.
6. არხის კვამლ აღმომჩენი განთავსდება კონდიცირების თითოეულ სისტემის და ჰაერგამწოვ მთავარ არხებში, ასევე ყველა ასეთი სისთემის მისაერთებელთან.
7. შენობა არიჭურვება საგანგებო ხმოვანი განგაშის საკომუნიკაციო სისტემით, რომელიც დაგეგმარდება და დამონტაჟდება NFPA 72 -ის მიხედვით ან საქართველოში აღიარებული სხვა სტანდარტის შესაბამისად.
8. ელექტრო ენერგია და განათება ხანძრის საკონთროლო ცენტრისთვის, განიავებისა და ცეცხლის ავტომატური არმომჩენი მოჭყობილობები, ლიფტები და სახანძრო - სამაშველო დანაყოფისათვის მისადგომი, გასასვლელი ნიშნები და გასასვლელი საშუალებების განათება, ლიფტის კაბინის განათება, საგანგებო ხმოვანი განგაშის საკომუნიკაციო სისტემები, ელექტრო ენერგიაზე მომუშავე სახანძრო ტუმბოები (საქაჩები), უზრუნველყოფილი იქნება შესაბამისი სათადარიგო ენერგო მომარაგების სისტემით.
9. დერეფნები, კიბეები, კიბეების და ლიფტების ფოიე განიავდება მექანიკური განიავების სისტემით. აღნიშნული სისტემები იქნება ურთიერთ და სხვა სისტემებისგან დამოუკიდებელი.

პროექტის სახელწოდება:
მრავალბინიანი საცხოვრებელი სახლი

საპროექტო ორგანიზაცია: **ი.ბ.ა "ვამლიჯვარი"**
ს/კ 205394633

თავჯდომარე : დ.ახვლედიანი
არქიტექტორი: ვ.ტატიაშვილი

დამკვეთი:ამხანაგობა " ვამლიჯვარი"
ს/კ 205394633

ქალაქი თბილისი, მუხრან მაჭავარიანის №18, ნუცუბიძე-ვამლიჯვრის დამაკავშირებელი გზა. (საკ. 01.10.18.006.221)

არქიტექტურული ნაწილი

ნახაზი:
+26.10

ფურცელი:

მასშტაბი: 1:100 ფორმატი: A1

1/18/2022

გეგმა ნიშნულზე +29.40
მ. 1:100

საცხოვრებელი: 939.65 მ²
საზაფხულო: 186.40 მ²
სადარბაზო: 133.90 მ²

უკანა ეზოს საზრვარი

	დაკავებულობა	დაკავებულობის დატვირთვა	საერთო დაკ. დატვირთვა	მოთხოვნილი გზა-კარის რაოდენობა/სიგანე		გათვალისწინებული გზა-კარის რაოდენობა/სიგანე	
ბინა №10	სც-2	3		1	0.820 მ.	1	1.000 მ.
ბინა №11	სც-2	6		1	0.820 მ.	1	1.000 მ.
ბინა №12	სც-2	3		1	0.820 მ.	1	1.000 მ.
ბინა №13	სც-2	3		1	0.820 მ.	1	1.000 მ.
ბინა №14	სც-2	3		1	0.820 მ.	1	1.000 მ.
ბინა №15	სც-2	3		1	0.820 მ.	1	1.000 მ.
ბინა №16	სც-2	4		1	0.820 მ.	1	1.000 მ.
ბინა №17	სც-2	4		1	0.820 მ.	1	1.000 მ.
ბინა №18	სც-2	3		1	0.820 მ.	1	1.000 მ.

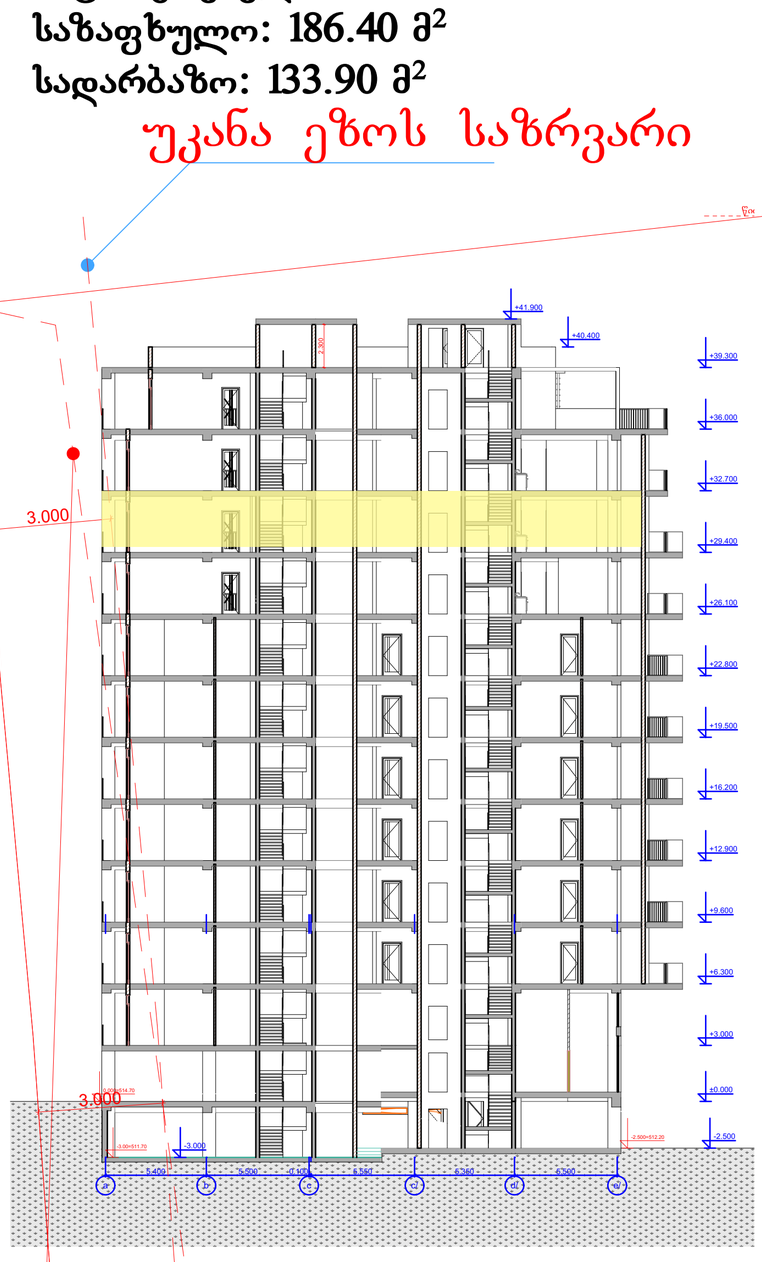

185.85/3=61.95+1,146.55=1208.50 m²

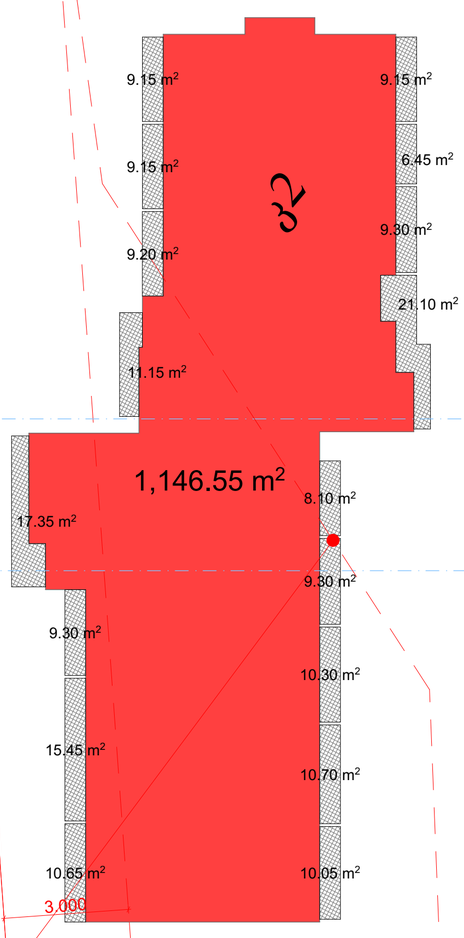

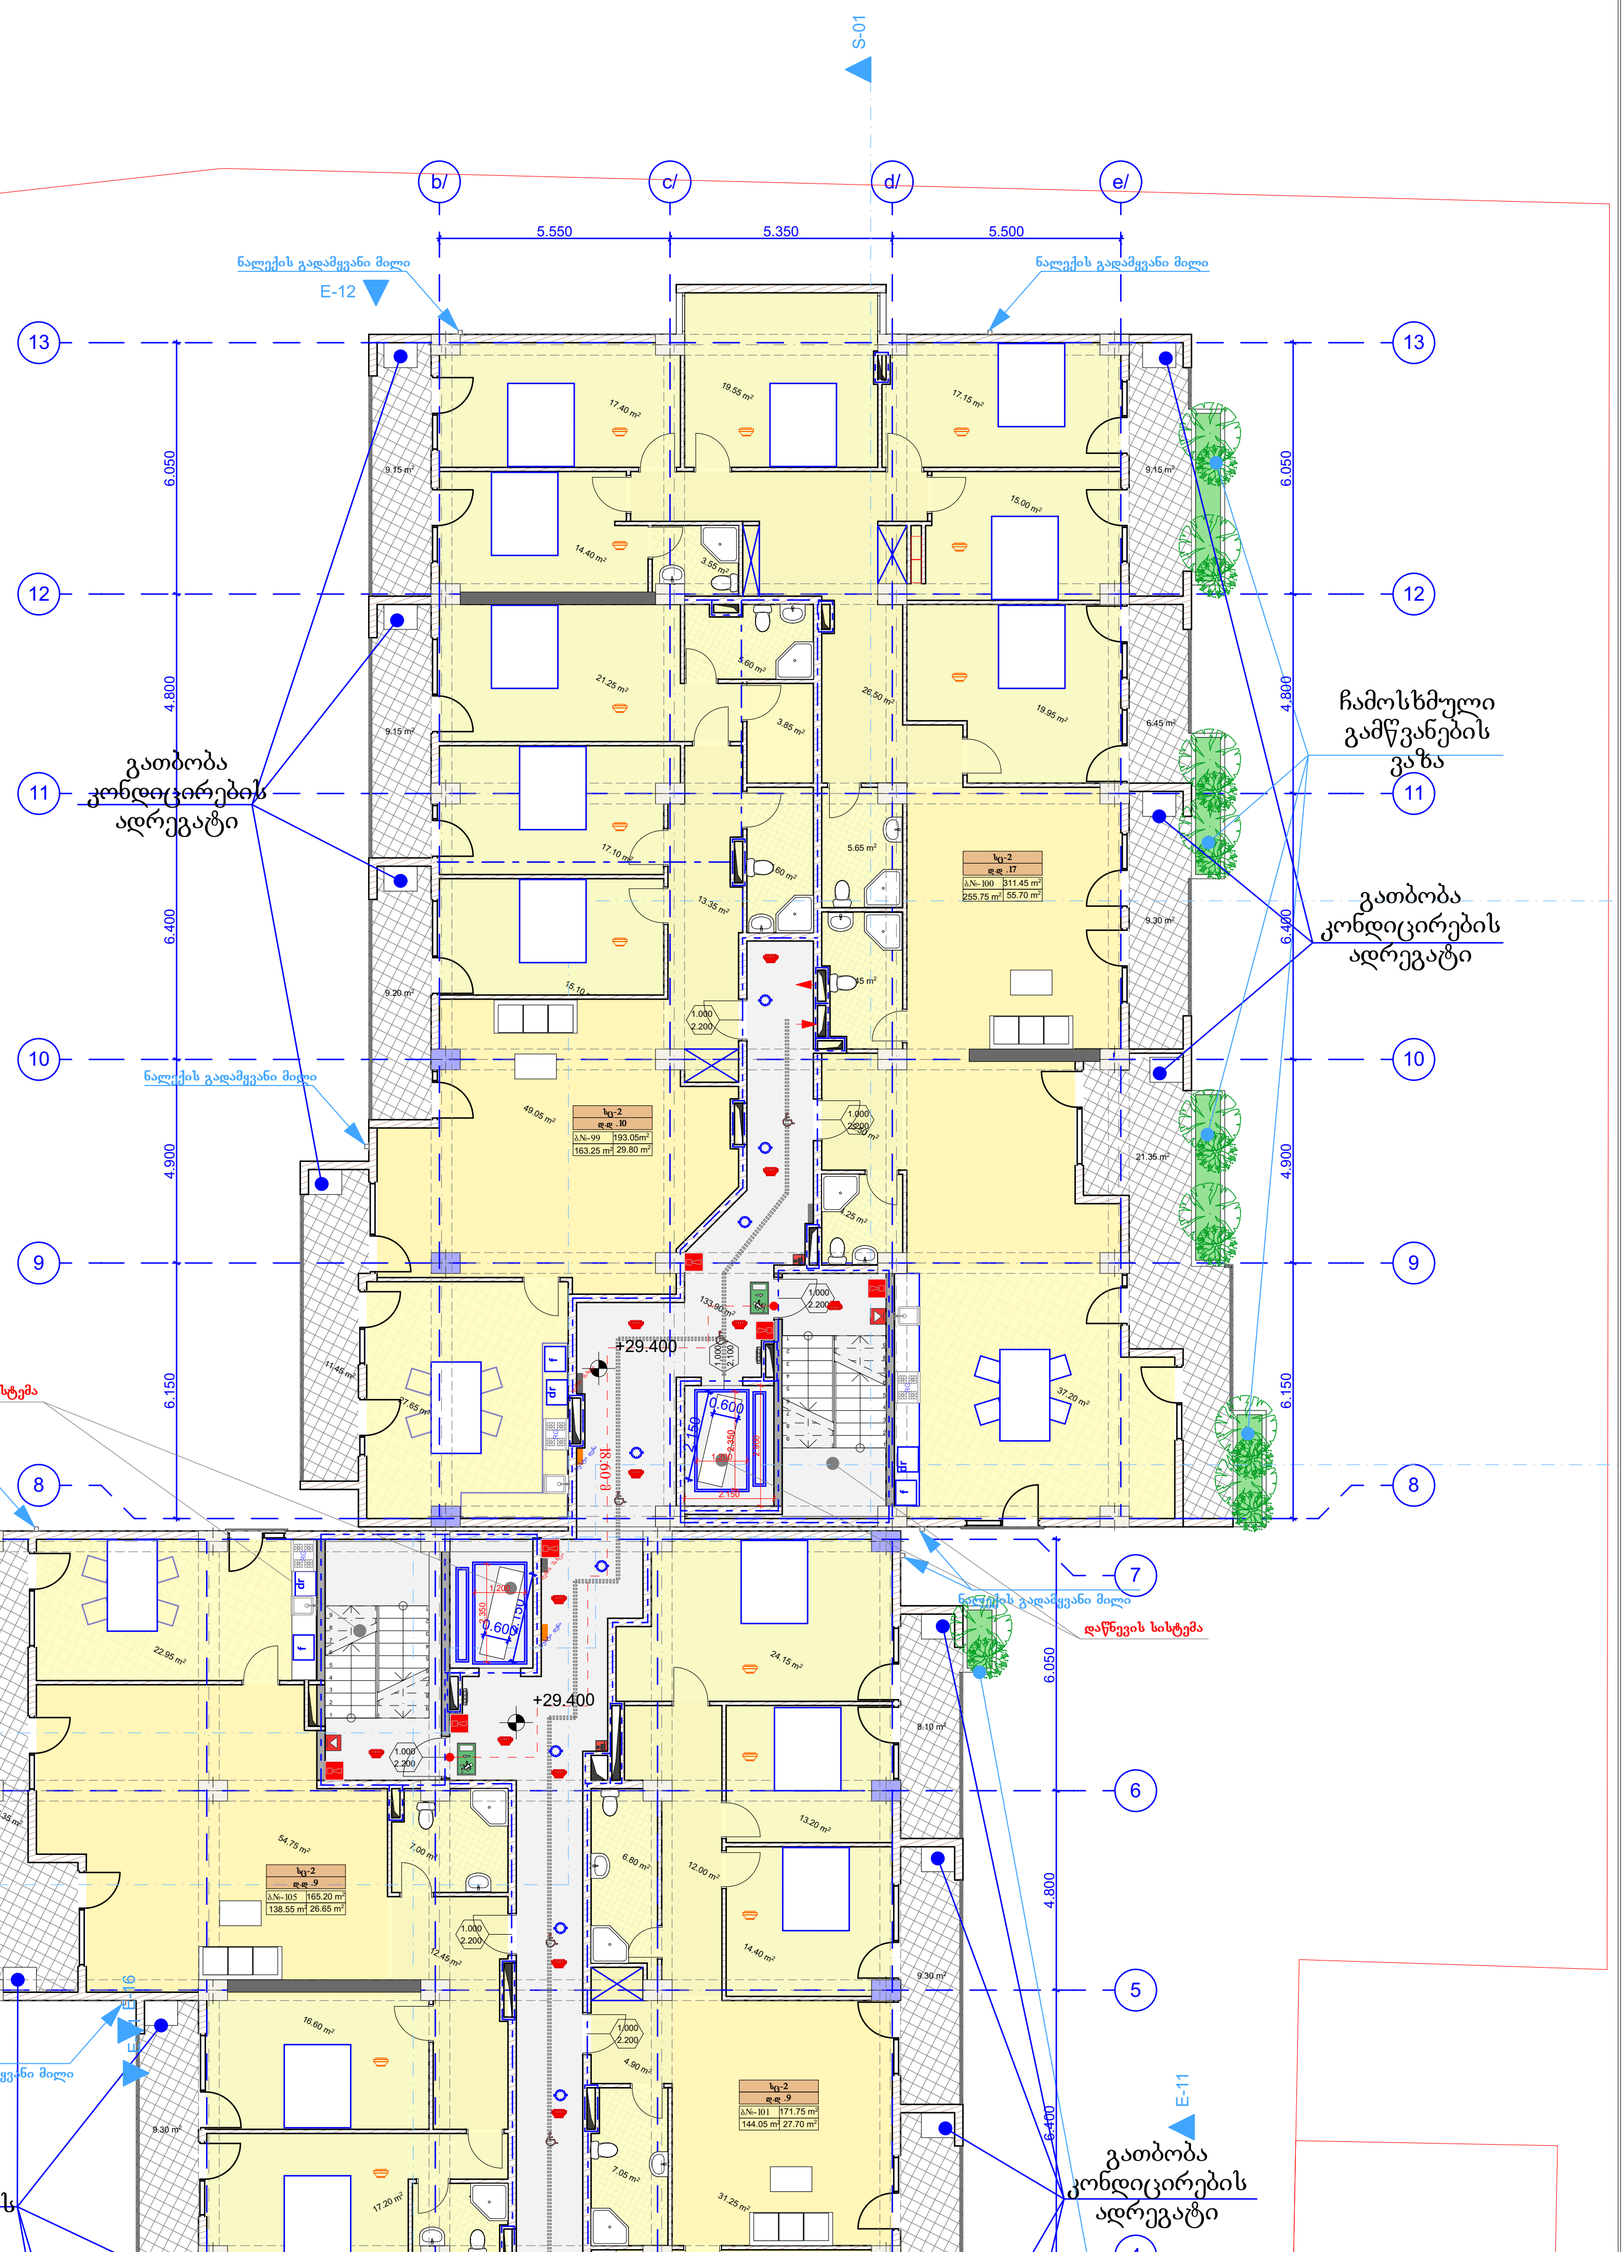

1. შენობა მთლიანად აღიჭურვება NFPA 13-ის ან საქართველოში აღიარებული შესაბამისი სტანდარტის მიხედვით დამონტაჟებული ავტო საშხეფი სისტემით.
2. სახანძრო მილდგარები განთავსდება NFPA -14 ის ან საქართველოში არსაარებული სხვა სტანტარტის შესაბამისად.
3. შენობა არიჭურვება ავტომატური სახანძრო განგაშის სისტემით.
4. შენიბაში განთავსდება ხელით სამართავი სახანძრო განგაშის სამართავი პანელები.
5. შენობა აღიჭურვება კვამლ აღმომჩენი სისტემით.
6. არხის კვამლ აღმომჩენი განთავსდება კონდიცირების თითოეულ სისტემის და ჰაერგამწოვ მთავარ არხებში, ასევე ყველა ასეთი სისთემის მისაერთებელთან.
7. შენობა არიჭურვება საგანგებო ხმოვანი განგაშის საკომუნიკაციო სისტემით, რომელიც დაგეგმარდება და დამონტაჟდება NFPA 72 -ის მიხედვით ან საქართველოში აღიარებული სხვა სტანდარტის შესაბამისად.
8. ელექტრო ენერგია და განათება ხანძრის საკონთროლო ცენტრიფიცის, განიავებისა და ცეცხლის ავტომატური არმომჩენი მოჭყობილობები, ლიფტები და სახანძრო - სამაშველო დანაყოფისათვის მისადგომი, გასასვლელი ნიშნები და გასასვლელი საშუალებების განათება, ლიფტის კაბინის განათება, საგანგებო ხმოვანი განგაშის საკომუნიკაციო სისტემები, ელექტრო ენერგიაზე მომუშავე სახანძრო ტუმბოები (საქაჩები), უზრუნველყოფილი იქნება შესაბამისი სათადარიგო ენერგო მომარაგების სისტემით.
9. დერეფნები, კიბეები, კიბეების და ლიფტების ფოიე განიავდება მექანიკური განიავების სისტემით. აღნიშნული სისტემები იქნება ურთიერთ და სხვა სისტემებისგან დამოუკიდებელი.

პროექტის სახელწოდება:
მრავალბინიანი საცხოვრებელი სახლი

საპროექტო ორგანიზაცია: **ი.მ.ა "ვამლიჯვარი"**
ს/კ 205394633

თავჯდომარე : დ.ახვლედიანი
არქიტექტორი: ვ.ტატიაშვილი

დამკვეთი:ამხანაგობა " ვამლიჯვარი"
ს/კ 205394633

ქალაქი თბილისი, მუხრან მაჭავარიანის №18, ნუცუბუძე-ვამლიჯვრის დამაკავშირებელი გზა. (საკ. 01.10.18.006.221)

არქიტექტურული ნაწილი

ნახაზი:
+29.40

ფურცელი:

მასშტაბი: 1:100 ფორმატი: A1

1/18/2022

გეგმა ნიშნულზე +32.70
მ. 1:100

საცხოვრებელი: 939.65 მ²
საზაფხულო: 186.10 მ²
სადარბაზო: 133.90 მ²

უკანა ეზოს საზრვარი

	დაკავებულობა	დაკავებულობის დატვირთვა	საერთო დაკ. დატვირთვა	მოთხოვნილი გზა-კარის რაოდენობა/სიგანე		გათვალისწინებული გზა-კარის რაოდენობა/სიგანე	
ბინა №10	სც-2	3		1	0.820 მ.	1	1.000 მ.
ბინა №11	სც-2	6		1	0.820 მ.	1	1.000 მ.
ბინა №12	სც-2	3		1	0.820 მ.	1	1.000 მ.
ბინა №13	სც-2	3		1	0.820 მ.	1	1.000 მ.
ბინა №14	სც-2	3		1	0.820 მ.	1	1.000 მ.
ბინა №15	სც-2	3		1	0.820 მ.	1	1.000 მ.
ბინა №16	სც-2	4		1	0.820 მ.	1	1.000 მ.
ბინა №17	სც-2	4		1	0.820 მ.	1	1.000 მ.
ბინა №18	სც-2	3		1	0.820 მ.	1	1.000 მ.

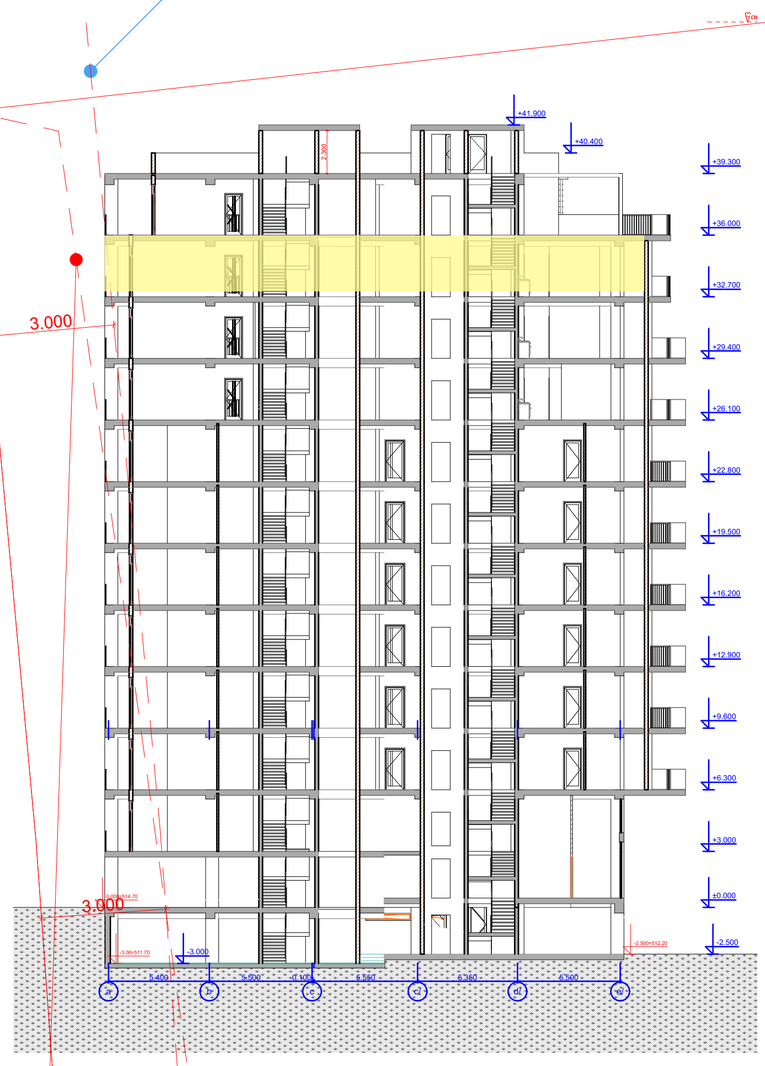

185.85/3=61.95+1,146.55=1208.50 m²

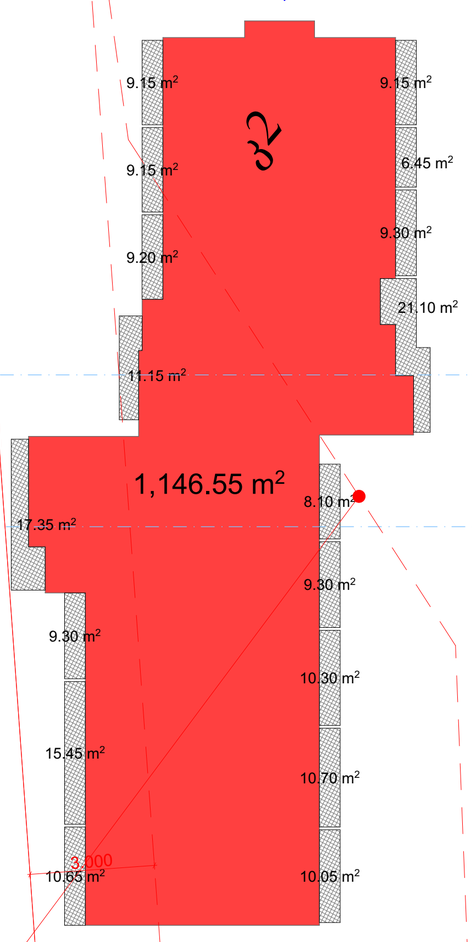

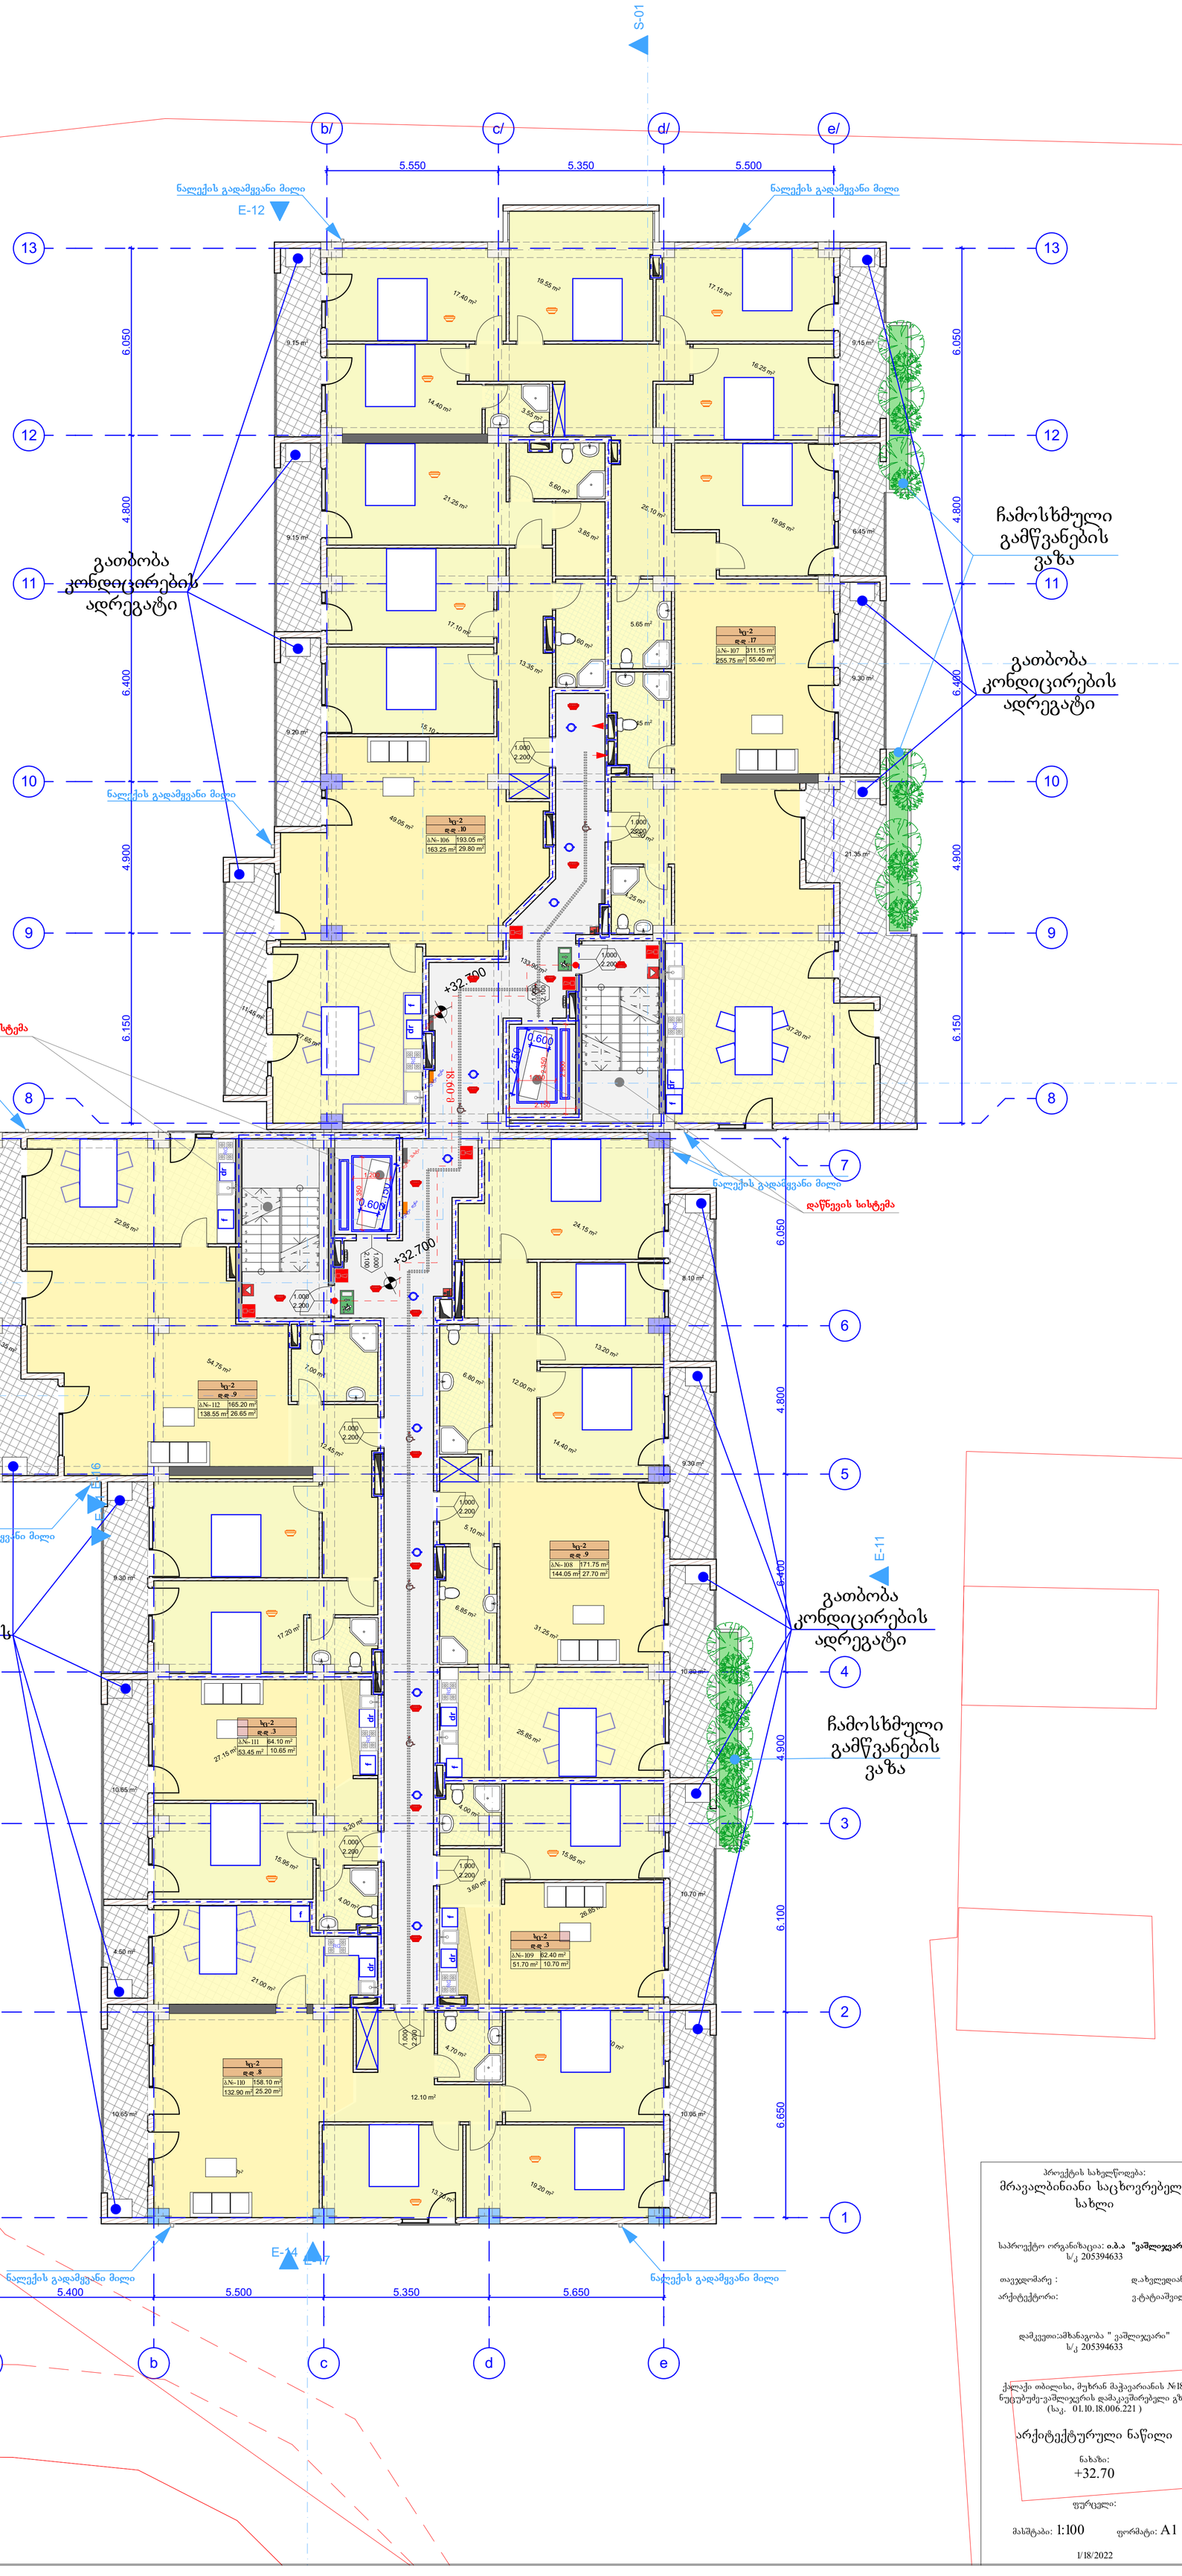

1. შენობა მთლიანად აღიჭურვება NFPA 13-ის ან საქართველოში აღიარებული შესაბამისი სტანდარტის მიხედვით დამონტაჟებული ავტო საშხეფი სისტემით.
2. სახანძრო მილდგარები განთავსდება NFPA -14 ის ან საქართველოში არსაარებული სხვა სტანტარტის შესაბამისად.
3. შენობა არიჭურვება ავტომატური სახანძრო განგაშის სისტემით.
4. შენიბაში განთავსდება ხელით სამართავი სახანძრო განგაშის სამართავი პანელები.
5. შენობა აღიჭურვება კვამლ აღმომჩენი სისტემით.
6. არხის კვამლ აღმომჩენი განთავსდება კონდიცირების თითოეულ სისტემის და ჰაერგამწოვ მთავარ არხებში, ასევე ყველა ასეთი სისთემის მისაერთებელთან.
7. შენობა არიჭურვება საგანგებო ხმოვანი განგაშის საკომუნიკაციო სისტემით, რომელიც დაგეგმარდება და დამონტაჟდება NFPA 72 -ის მიხედვით ან საქართველოში აღიარებული სხვა სტანდარტის შესაბამისად.
8. ელექტრო ენერგია და განათება ხანძრის საკონთროლო ცენტრიდგან, განიავებისა და ცეცხლის ავტომატური არმომჩენი მოჭყობილობები, ლიფტები და სახანძრო - სამაშველო დანაყოფისათვის მისადგომი, გასასვლელი ნიშნები და გასასვლელი საშუალებების განათება, ლიფტის კაბინის განათება, საგანგებო ხმოვანი განგაშის საკომუნიკაციო სისტემები, ელექტრო ენერგიაზე მომუშავე სახანძრო ტუმბოები (საქაჩები), უზრუნველყოფილი იქნება შესაბამისი სათადარიგო ენერგო მომარაგების სისტემით.
9. დერეფნები, კიბეები, კიბეების და ლიფტების ფოიე განიავდება მექანიკური განიავების სისტემით. აღნიშნული სისტემები იქნება ურთიერთ და სხვა სისტემებისგან დამოუკიდებელი.

პროექტის სახელწოდება:
მრავალბინიანი საცხოვრებელი სახლი

საპროექტო ორგანიზაცია: **ი.მ.ა "ვამლიჯვარი"**
ს/კ 205394633

თავჯდომარე : დ.ახვლედიანი
არქიტექტორი: ვ.ტატიაშვილი

დამკვეთი:ამხანაგობა " ვამლიჯვარი"
ს/კ 205394633

ქალაქი თბილისი, მუხრან მაჭავარიანის №18, ნუცუბუძე-ვამლიჯვრის დამაკავშირებელი გზა. (საკ. 01.10.18.006.221)

არქიტექტურული ნაწილი

ნახაზი:
+32.70

ფურცელი:

მასშტაბი: 1:100 ფორმატი: A1

1/18/2022

გეგმა ნიშნულზე +36.00
მ. 1:100

საცხოვრებელი: 516.85 მ²
საზაფხულო: 663.00 მ²
სადარბაზო: 103.85 მ²

უკანა ეზოს საზრვარი

	დაკავებულობა	დაკავებულობის დატვირთვა	საერთო დაკ. დატვირთვა	მოთხოვნილი გზა-კარის რაოდენობა/სიგანე		გათვალისწინებული გზა-კარის რაოდენობა/სიგანე	
ბინა №10	სც-2	3		1	0.820 მ.	1	1.000 მ.
ბინა №11	სც-2	6		1	0.820 მ.	1	1.000 მ.
ბინა №12	სც-2	3		1	0.820 მ.	1	1.000 მ.
ბინა №13	სც-2	3		1	0.820 მ.	1	1.000 მ.
ბინა №14	სც-2	3		1	0.820 მ.	1	1.000 მ.
ბინა №15	სც-2	3		1	0.820 მ.	1	1.000 მ.
ბინა №16	სც-2	4		1	0.820 მ.	1	1.000 მ.
ბინა №17	სც-2	4		1	0.820 მ.	1	1.000 მ.
ბინა №18	სც-2	3		1	0.820 მ.	1	1.000 მ.

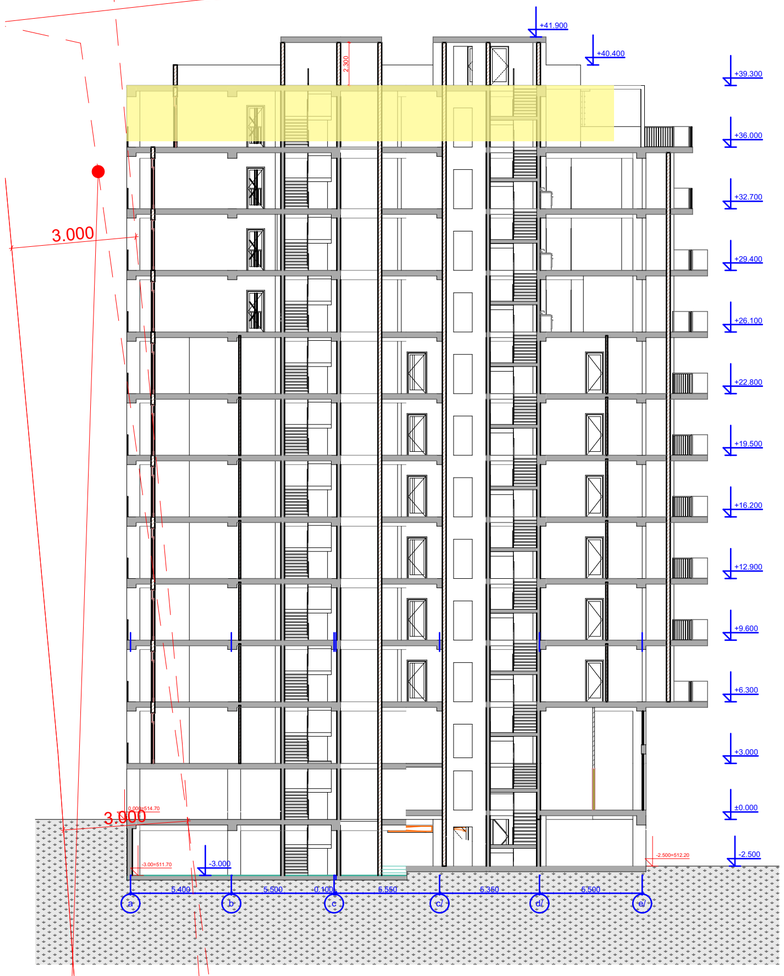

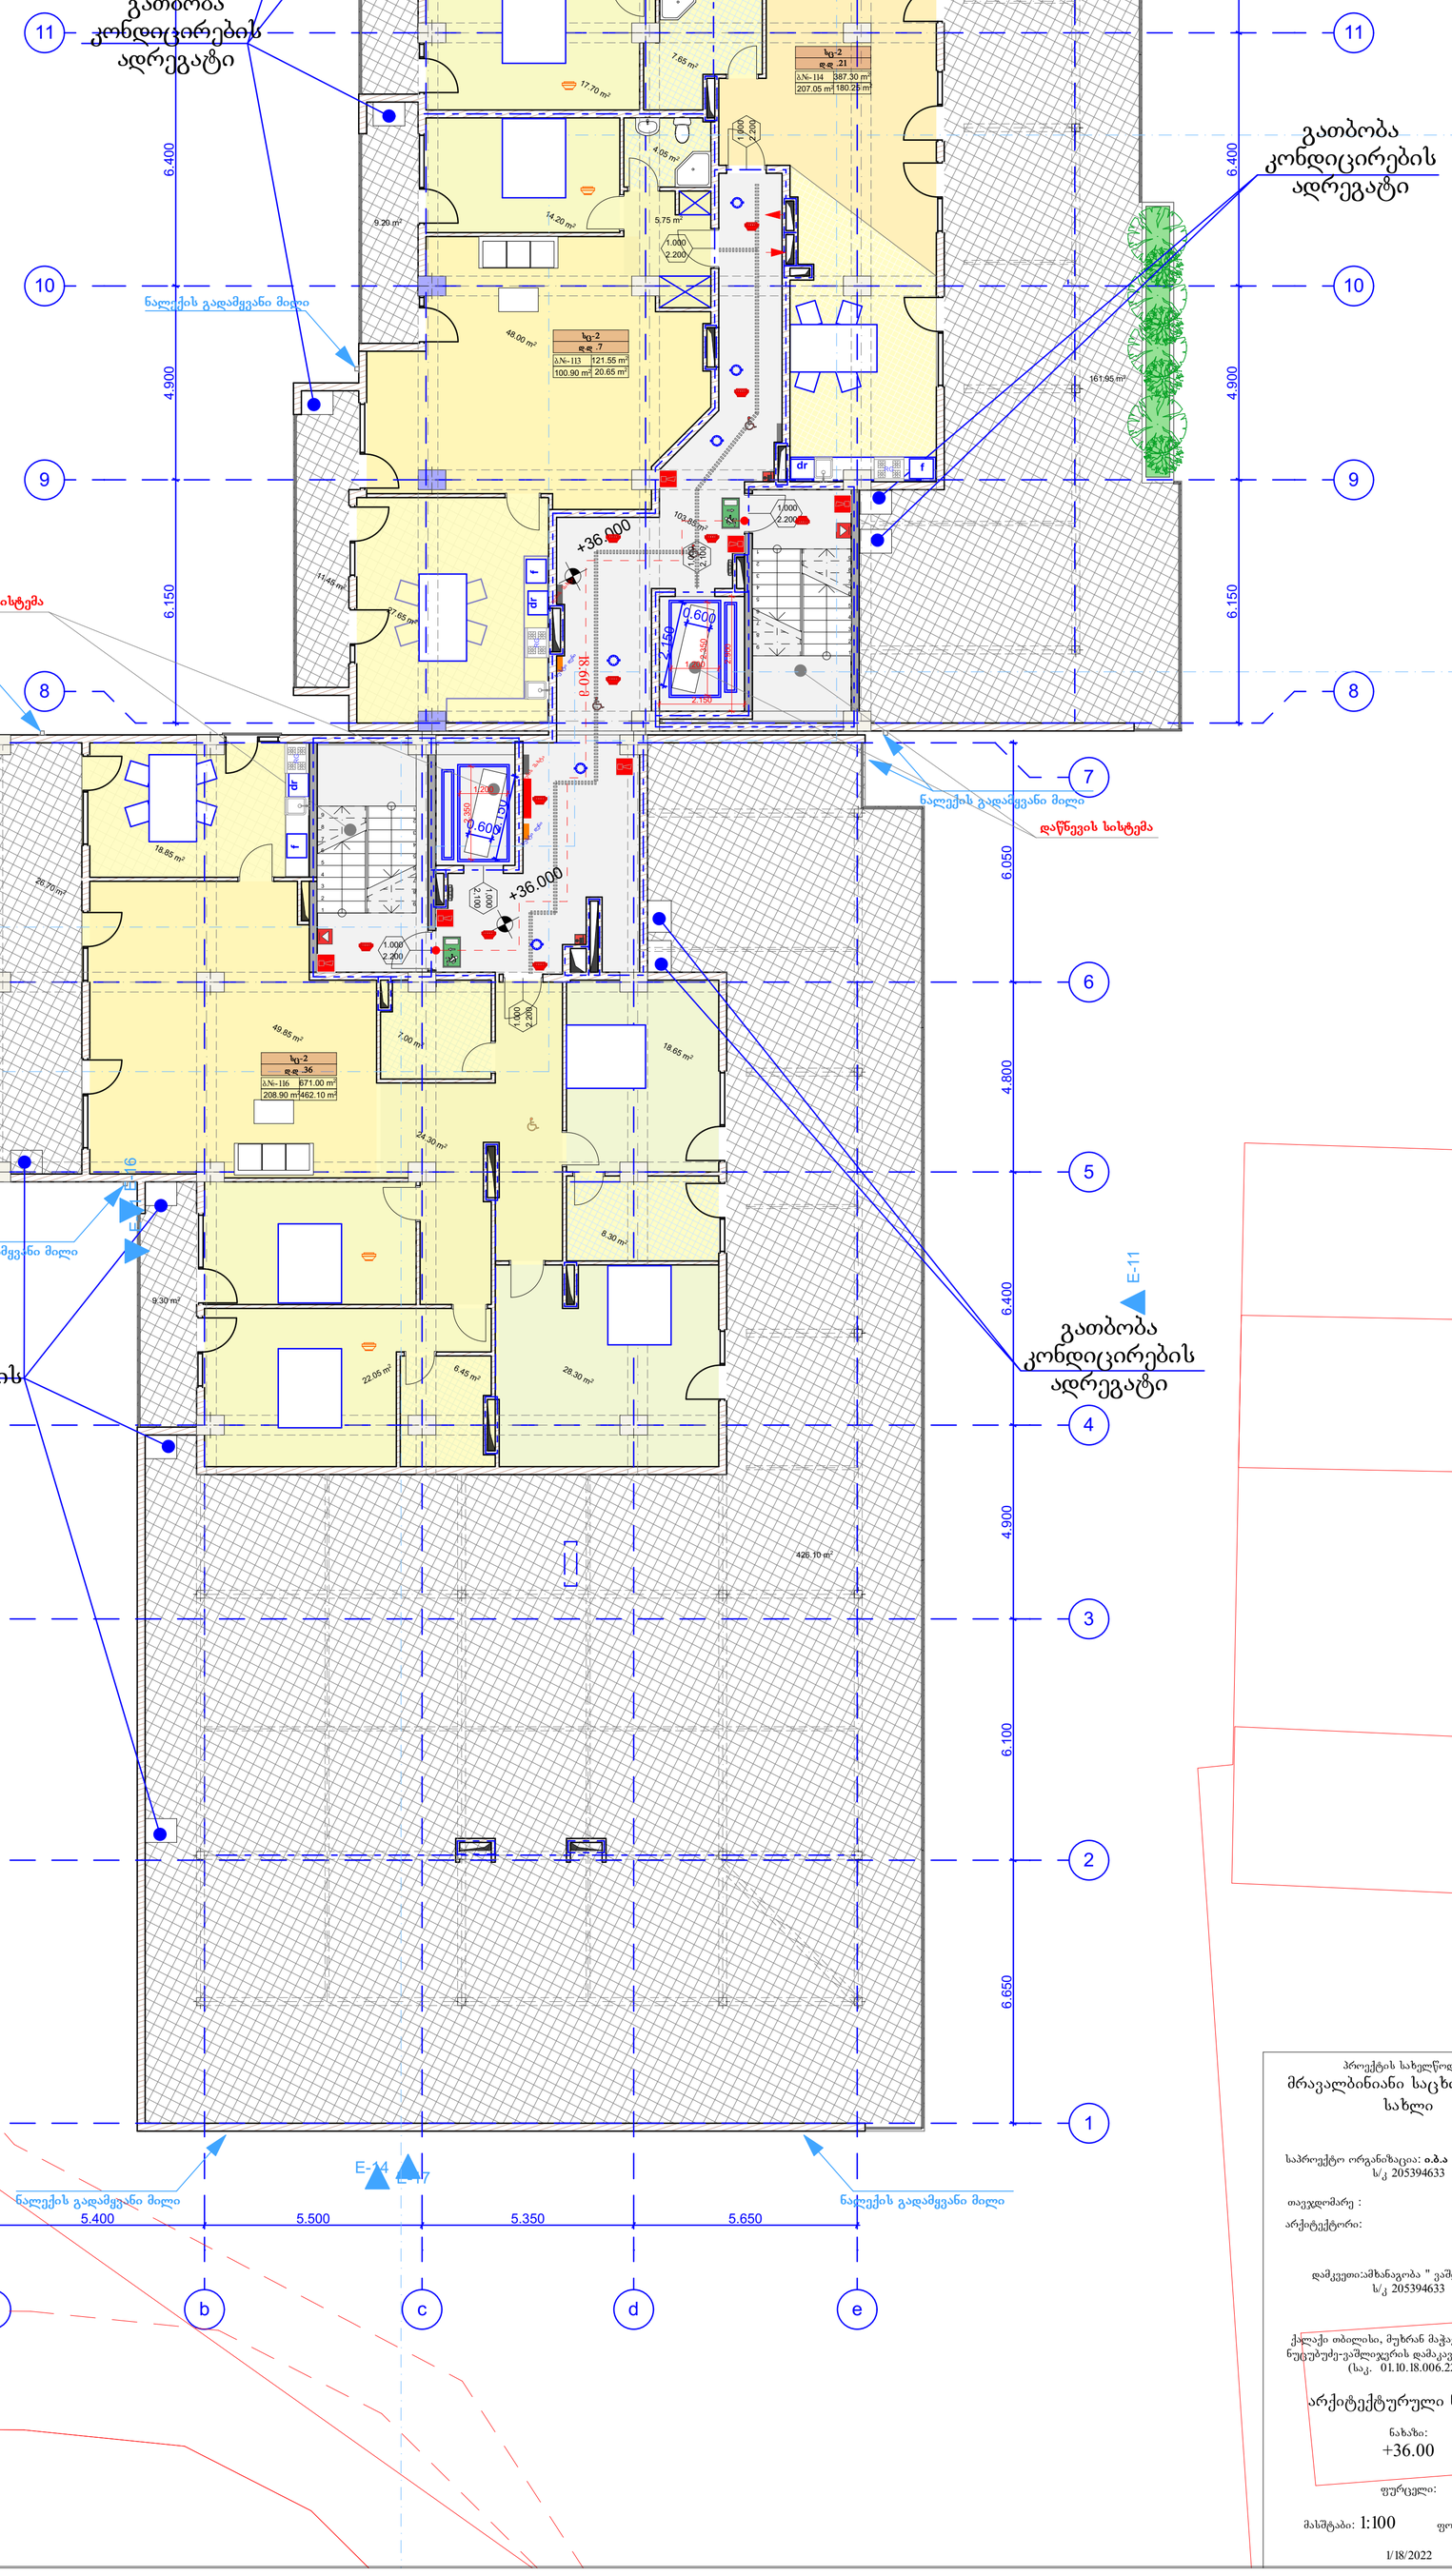

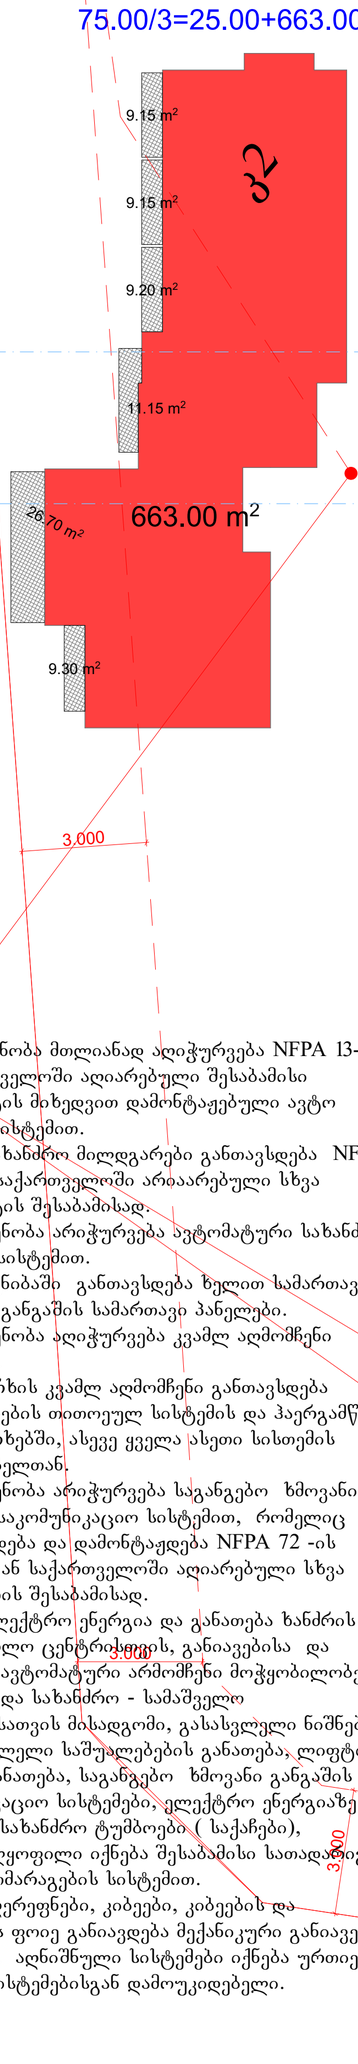

1. შენობა მთლიანად აღიჭურვება NFPA 13-ის ან საქართველოში აღიარებული შესაბამისი სტანდარტის მიხედვით დამონტაჟებული ავტო საშხეფი სისტემით.
2. სახანძრო მილდგარები განთავსდება NFPA -14 ის ან საქართველოში არსაარებული სხვა სტანტარტის შესაბამისად.
3. შენობა არიჭურვება ავტომატური სახანძრო განგაშის სისტემით.
4. შენიბაში განთავსდება ხელით სამართავი სახანძრო განგაშის სამართავი პანელები.
5. შენობა აღიჭურვება კვამლ აღმომჩენი სისტემით.
6. არხის კვამლ აღმომჩენი განთავსდება კონდიცირების თითოეულ სისტემის და ჰაერგამწოვ მთავარ არხებში, ასევე ყველა ასეთი სისთემის მისაერთებელთან.
7. შენობა არიჭურვება საგანგებო ხმოვანი განგაშის საკომუნიკაციო სისტემით, რომელიც დაგეგმარდება და დამონტაჟდება NFPA 72 -ის მიხედვით ან საქართველოში აღიარებული სხვა სტანდარტის შესაბამისად.
8. ელექტრო ენერგია და განათება ხანძრის საკონთროლო ცენტრიდგან, განიავებისა და ცეცხლის ავტომატური არმომჩენი მოჭყობილობები, ლიფტები და სახანძრო - სამაშველო დანაყოფისათვის მისადგომი, გასასვლელი ნიშნები და გასასვლელი საშუალებების განათება, ლიფტის კაბინის განათება, საგანგებო ხმოვანი განგაშის საკომუნიკაციო სისტემები, ელექტრო ენერგიაზე მომუშავე სახანძრო ტუმბოები (საქაჩები), უზრუნველყოფილი იქნება შესაბამისი სათადარიგო ენერგო მომარაგების სისტემით.
9. დერეფნები, კიბეები, კიბეების და ლიფტების ფოიე განიავდება მექანიკური განიავების სისტემით. აღნიშნული სისტემები იქნება ურთიერთ და სხვა სისტემებისგან დამოუკიდებელი.

პროექტის სახელწოდება:
მრავალბინიანი საცხოვრებელი სახლი

საპროექტო ორგანიზაცია: **ი.მ.ა "ვამლიფვარი"**
ს/კ 205394633

თავჯდომარე : დ.ახვლედიანი
არქიტექტორი: ვ.ტატიაშვილი

დამკვეთი:ამხანაგობა " ვამლიფვარი"
ს/კ 205394633

ქალაქი თბილისი, მუხრან მაჭავარიანის №18, ნუცუბიძე-ვამლიფვრის დამაკავშირებელი გზა. (საკ. 01.10.18.006.221)

არქიტექტურული ნაწილი

ნახაზი:
+36.00

ფურცელი:

მასშტაბი: 1:100 ფორმატი: A1

1/18/2022

გადახურვის გეგმა ნიშნულზე +39.30
მ. 1:100

სადარბაზო: 57.60 მ²

უკანა ეზოს საზრვარი

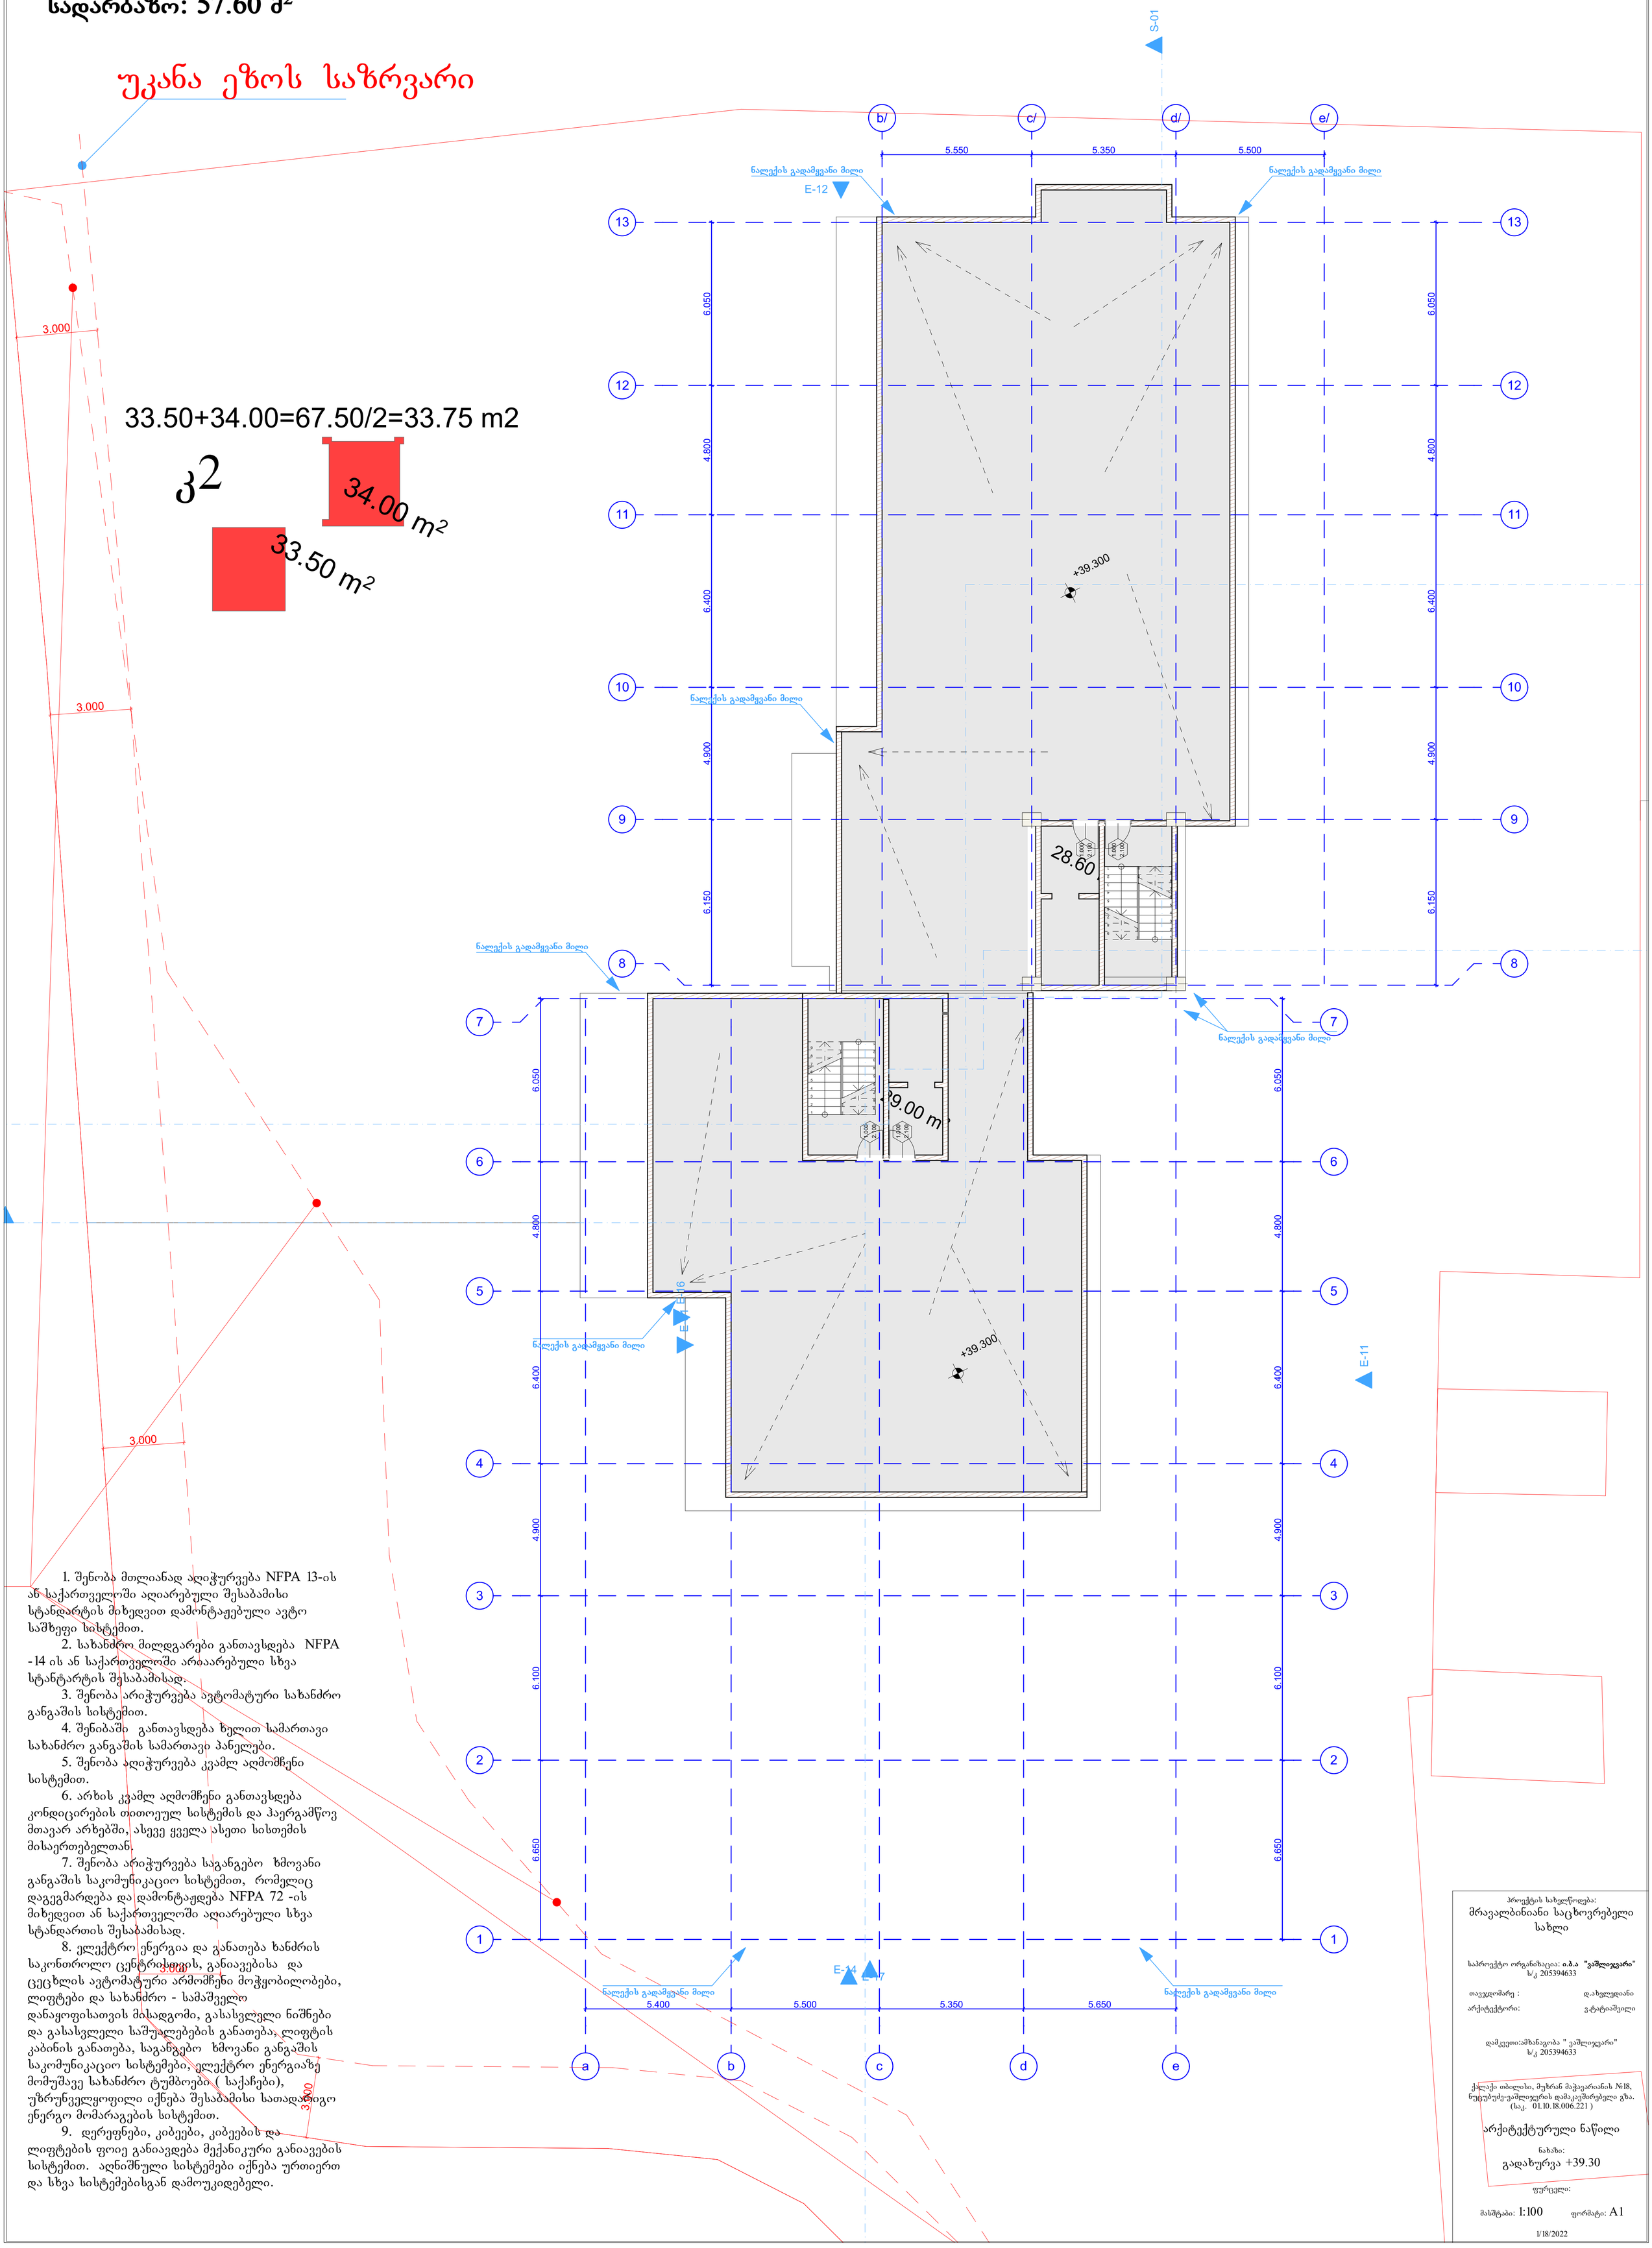

1. შენობა მთლიანად აღიჭურვება NFPA 13-ის ან საქართველოში აღიარებული შესაბამისი სტანდარტის მიხედვით დამონტაჟებული ავტო საშხეფი სისტემით.
2. სახანძრო მილდგარები განთავსდება NFPA -14 ის ან საქართველოში არსაარებული სხვა სტანტარტის შესაბამისად.
3. შენობა არიჭურვება ავტომატური სახანძრო განგაშის სისტემით.
4. შენიბაში განთავსდება ზელით სამართავი სახანძრო განგაშის სამართავი პანელები.
5. შენობა აღიჭურვება კვამლ აღმომჩენი სისტემით.
6. არხის კვამლ აღმომჩენი განთავსდება კონდიცირების თითოეულ სისტემის და ჰაერგამწოვ მთავარ არხებში, ასევე ყველა ასეთი სისთემის მისაერთებელთან.
7. შენობა არიჭურვება საგანგებო ხმოვანი განგაშის საკომუნიკაციო სისტემით, რომელიც დაგეგმარდება და დამონტაჟდება NFPA 72 -ის მიხედვით ან საქართველოში აღიარებული სხვა სტანდართის შესაბამისად.
8. ელექტრო ენერგია და განათება ხანძრის საკონთროლო ცენტრისფვის, განიავებისა და ცეცხლის ავტომატური არმომჩენი მოჭყობილობები, ლიფტები და სახანძრო - სამაშველო დანაყოფისათვის მისადგომი, გასასვლელი ნიშნები და გასასვლელი საშუალებების განათება, ლიფტის კაბინის განათება, საგანგებო ხმოვანი განგაშის საკომუნიკაციო სისტემები, ელექტრო ენერგიაზე მომუშავე სახანძრო ტუმბოები (საქაჩები), უზრუნველყოფილი იქნება შესაბამისი სათადარიგო ენერგო მომარაგების სისტემით.
9. დერეფნები, კიბეები, კიბეების და ლიფტების ფოიე განიავდება მექანიკური განიავების სისტემით. აღნიშნული სისტემები იქნება ურთიერთ და სხვა სისტემებისგან დამოუკიდებელი.

პროექტის სახელწოდება:
მრავალბინიანი საცხოვრებელი სახლი

საპროექტო ორგანიზაცია: **ი.ბ.ა "ვამლიჯვარი"**
ს/კ 205394633

თავჯდომარე : დ.ახვლედიანი
არქიტექტორი: ვ.ტატიაშვილი

დამკვეთი:ამხანაგობა " ვამლიჯვარი"
ს/კ 205394633

ქალაქი თბილისი, მუხრან მაჭავარიანის №18, ნუცუბუძე-ვამლიჯვრის დამაკავშირებელი გზა. (საკ. 01.10.18.006.221)

არქიტექტურული ნაწილი

ნახაზი:
გადახურვა +39.30

ფურცელი:

მასშტაბი: 1:100 ფორმატი: A1

1/18/2022