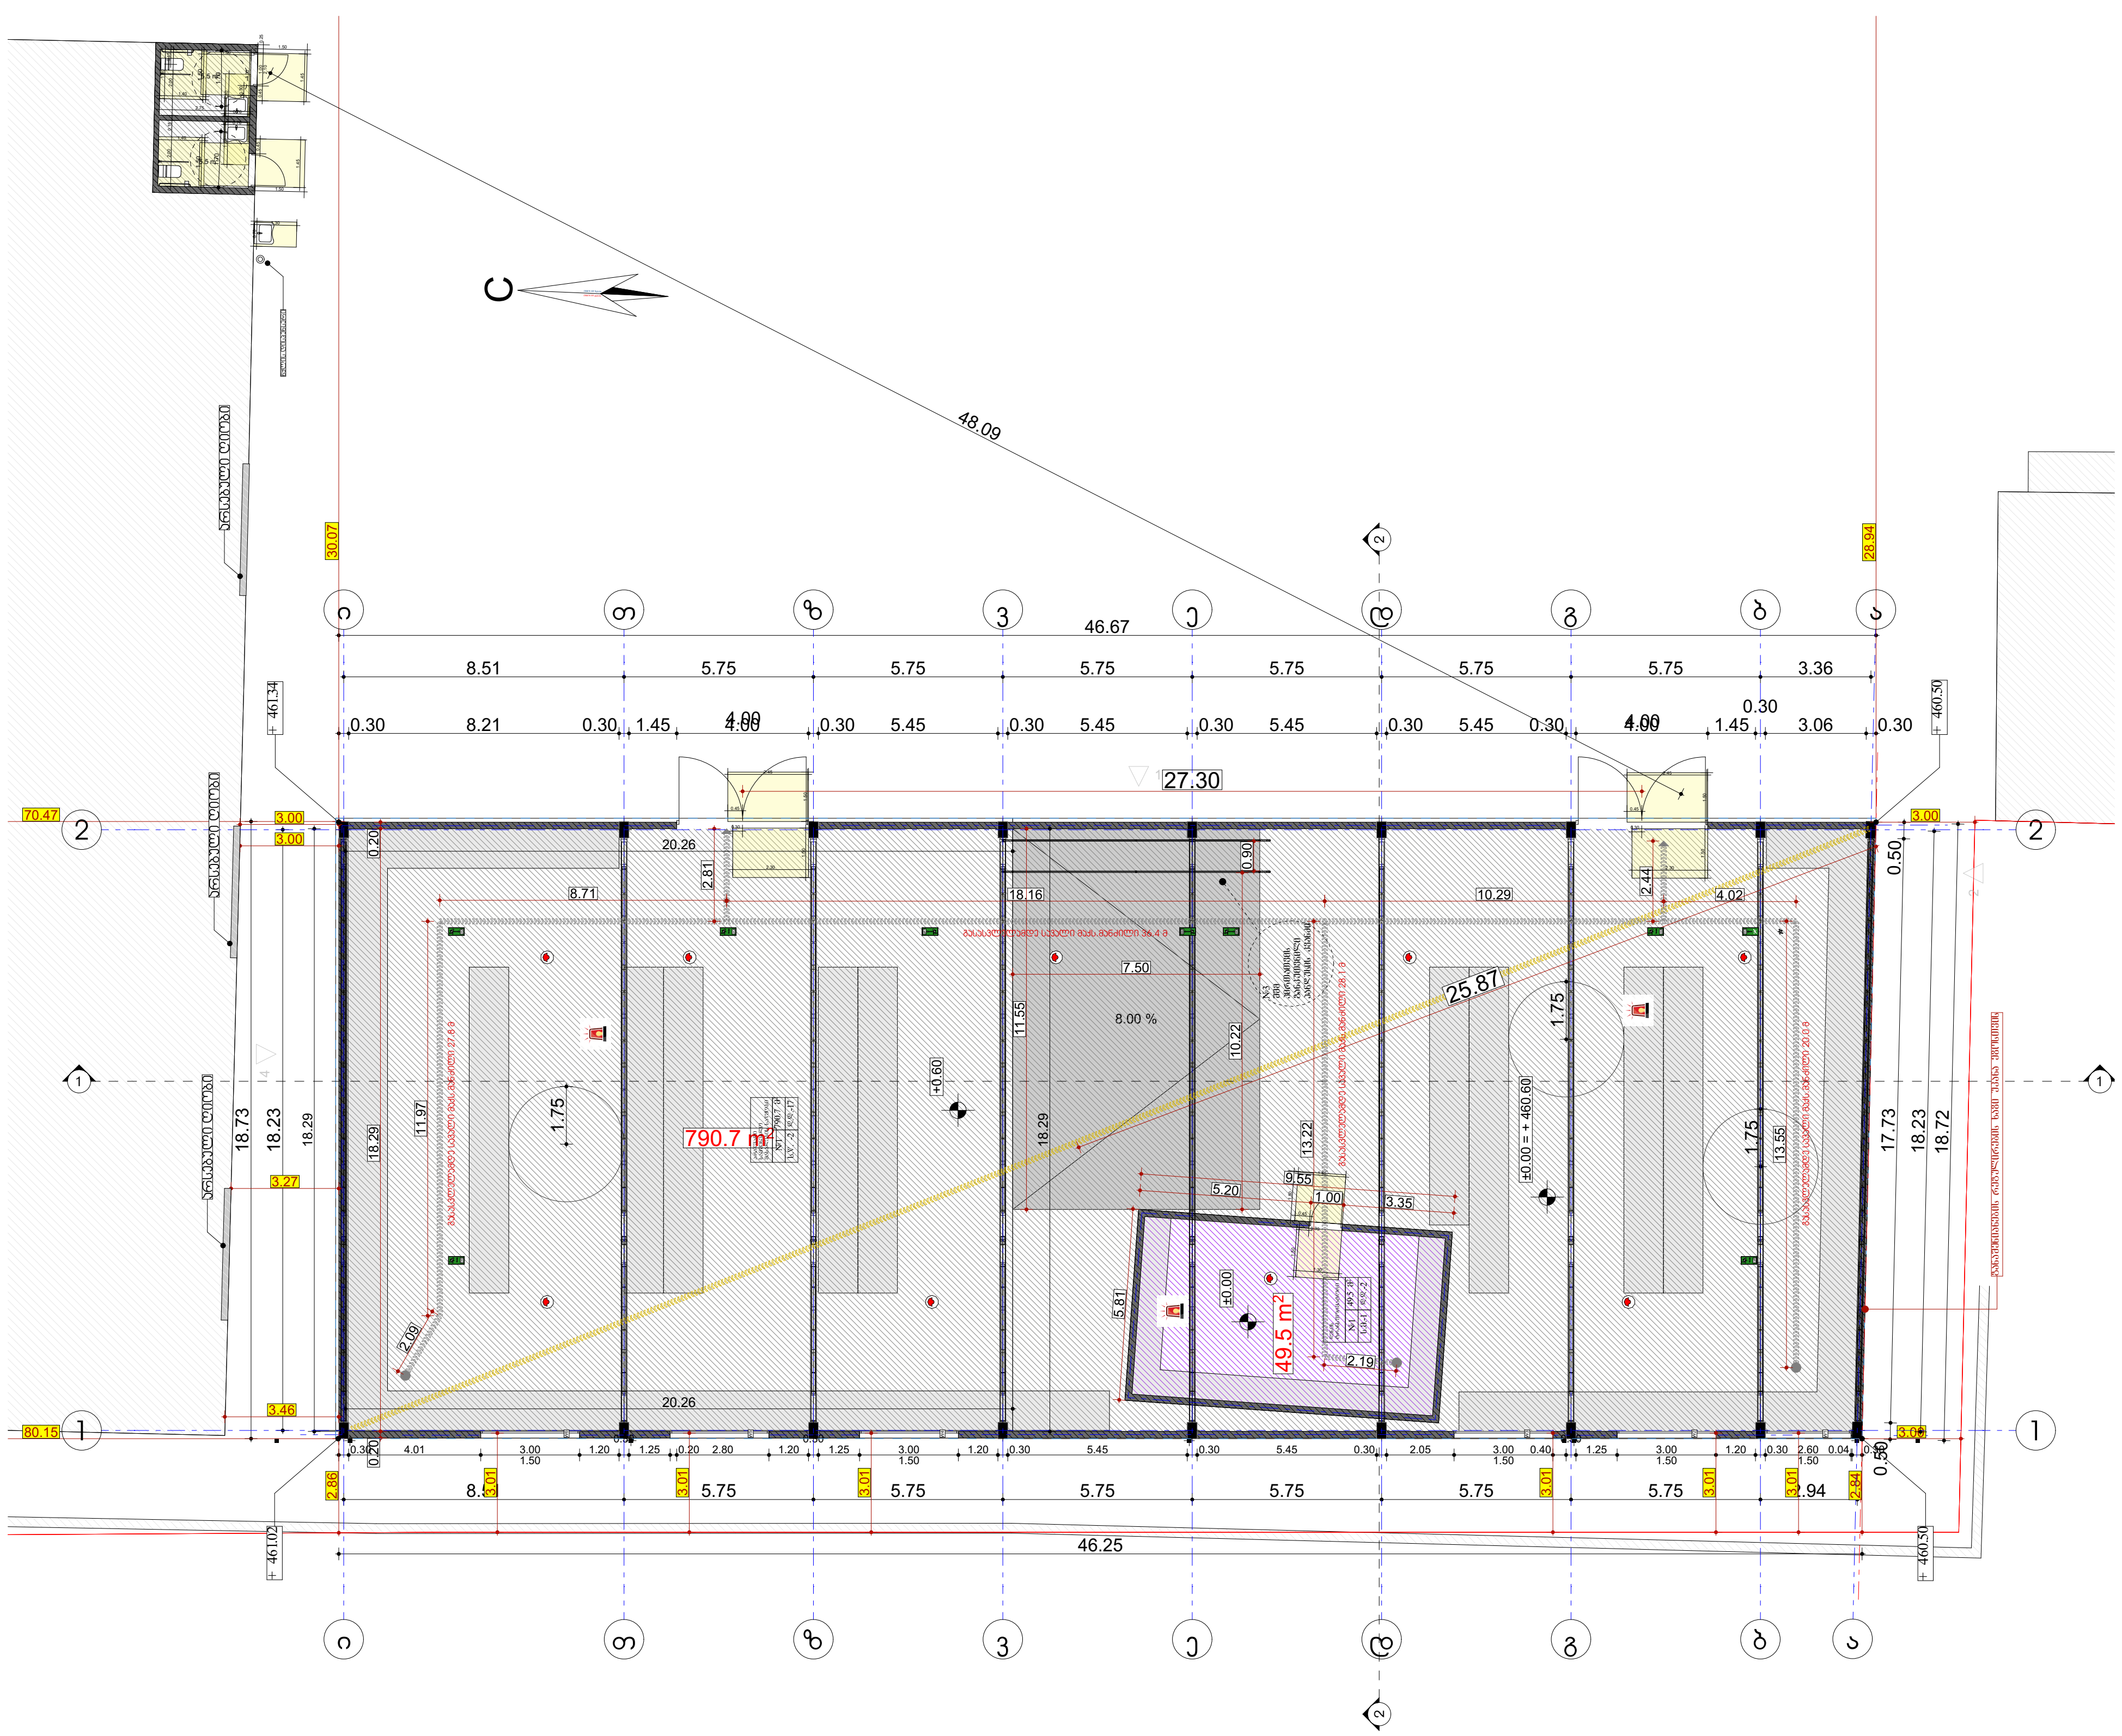

პირობითი ნიშნები:

კარის თავისუფალი სიგანე
ხანძარმედეგობა
კარის ნუმერაცია
კარის თავისუფალი სიმაღლე
82 / 235 — 90 წთ / კ1

EXIT — გასასვლელი აღმნიშვნელი განათებული ნიშანი

გასასვლელი EXIT — ნიშანი ამობურცული სიმბოლოებითა და ბრაილის შრიფტით ყველა გასასვლელ კართან

1 საათიანი ხანძარმედეგობის აღმნიშვნელი ხაზი

2 საათიანი ხანძარმედეგობის აღმნიშვნელი ხაზი

3 საათიანი ხანძარმედეგობის აღმნიშვნელი ხაზი

სახანძრო მილი

სიმბოლოს სახელწოდება

- ხელის ცეცხლმაქრი
- სახანძრო მილდგარი
- ორმხრივი კავშირის სისტემა
- კვამლზე მორეაგირე მაუწყებელი
- კვამლის ავტომატური აღმომჩენი
- ავტოსაშხეფი
- ალტერნატიული ავტომატური ცეცხლქრობის სისტემა
- სახანძრო განგაშის ღილაკი
- დამკავებელთა შეტყობინების სისტემა (სახანძრო სიგნალიზაცია)
- ავარიული განათება
- საავარიო განათება
- სახანძრო მისაერთებელი
- სახანძრო ჰიდრანტი

შენიშვნა:

შემოზღუდული ავტოსადგომი აღჭურვილი იქნება მექანიკური განიავების სისტემით

შემოზღუდული ავტოსადგომი აღჭურვილი იქნება ავტოსაშხეფი სისტემით

ვესტიბიული აღჭურვილი იქნება დამოუკიდებელი განიავების სისტემით.

ლიფტის ფოიე განიავდება მექანიკურად.

ლიფტის შახტა აღჭურვილი იქნება ჰაერის დაწნევის სისტემით.

ჰაერის დაწნევის სისტემა უზრუნველყოფილი იქნება სათადარიგო ელმომარაგებით.

დენის გათიშვის შემთხვევაში სათადარიგო ელექტროსისტემა ავტომატურად გაანათებს გასასვლელ საშუალებებს.

კონსტრუქციული პროექტის დამუშავებისას დაცული იქნას I-B კონსტრუქციის ტიპის მოთხოვნები.

ხანძარსაწინააღმდეგო დაცვის სისტემების საინჟინრო დოკუმენტაცია დამუშავდეს 28.01.16 წ. №41 დადგენილების შესაბამისად.

შპს „ნიუ მაქს"
საქართველო, თბილისი, მგალობლიშვილის ქ. 3, ოფისი №3 ს/ნ: 404957579
www.newmax.ge info@newmax.ge
mob / cell phone: +995 557 30 30 30
LTD "NEW MAX"
N3 Office , 3 Mgaloblishvili str,
Tbilisi, Georgia. ID: 404957579

შენიშვნები — Notes

- ზომები მოცემულია მ-ში
- ტერიტორიის აზომვები მოწოდებულია დამკვეთის მიერ
- ავეჯის ფართი დათვლილია 100%
- ბინის ფართში არ შედის აივნის ფართი
- მშენებლობის პროცესში ნებისმიერი ცვლილება შეთანხმებული უნდა იყოს არქიტექტორთან

ექსპლიკაცია — Explication

ტექნიკურ-ეკონომიკური მაჩვენებლები — Technical-econimic indicators

პროექტის დასახელება / Project	საწყობი	
დამკვეთი / Client	სააქციო საზოგადოება "საქმეოლითი" (ID : 201952119)	
მისამართი / Address	თბილისი, ქუჩა ქიზიყი №6 (ს/კ:01.19.21.003.086)	
თანამდებობა / Position	სახელი გვარი / Name Nurame	ხელმოწერა / Signature
დირექტორი / Director	გიორგი კირკიტაძე / Giorgi Kirkitadze	[signature]
პროექტის ავტორი / Author	როლანდი კონჯარია / Rolandi Konjaria	[signature]
არქიტექტორი / Architector	როლანდი კონჯარია / Rolandi Konjaria	[signature]
არქიტექტორი / Architector		
კონსტრუქტორი / Constructor		
არქიტექტურული ნაწილი / architecture		
ნახაზი / Drawing	თარიღი / Date of issue	15/04/2021
პირველი სართულის გეგმა 0.00 ნიშნულზე	მასშტაბი / Scale	1:200
	სტადია / Stage	პროექტი
	ფორმატი / Paper size	A3
	ფაილის სახელი / File name	
	ფურცელი / Pages	

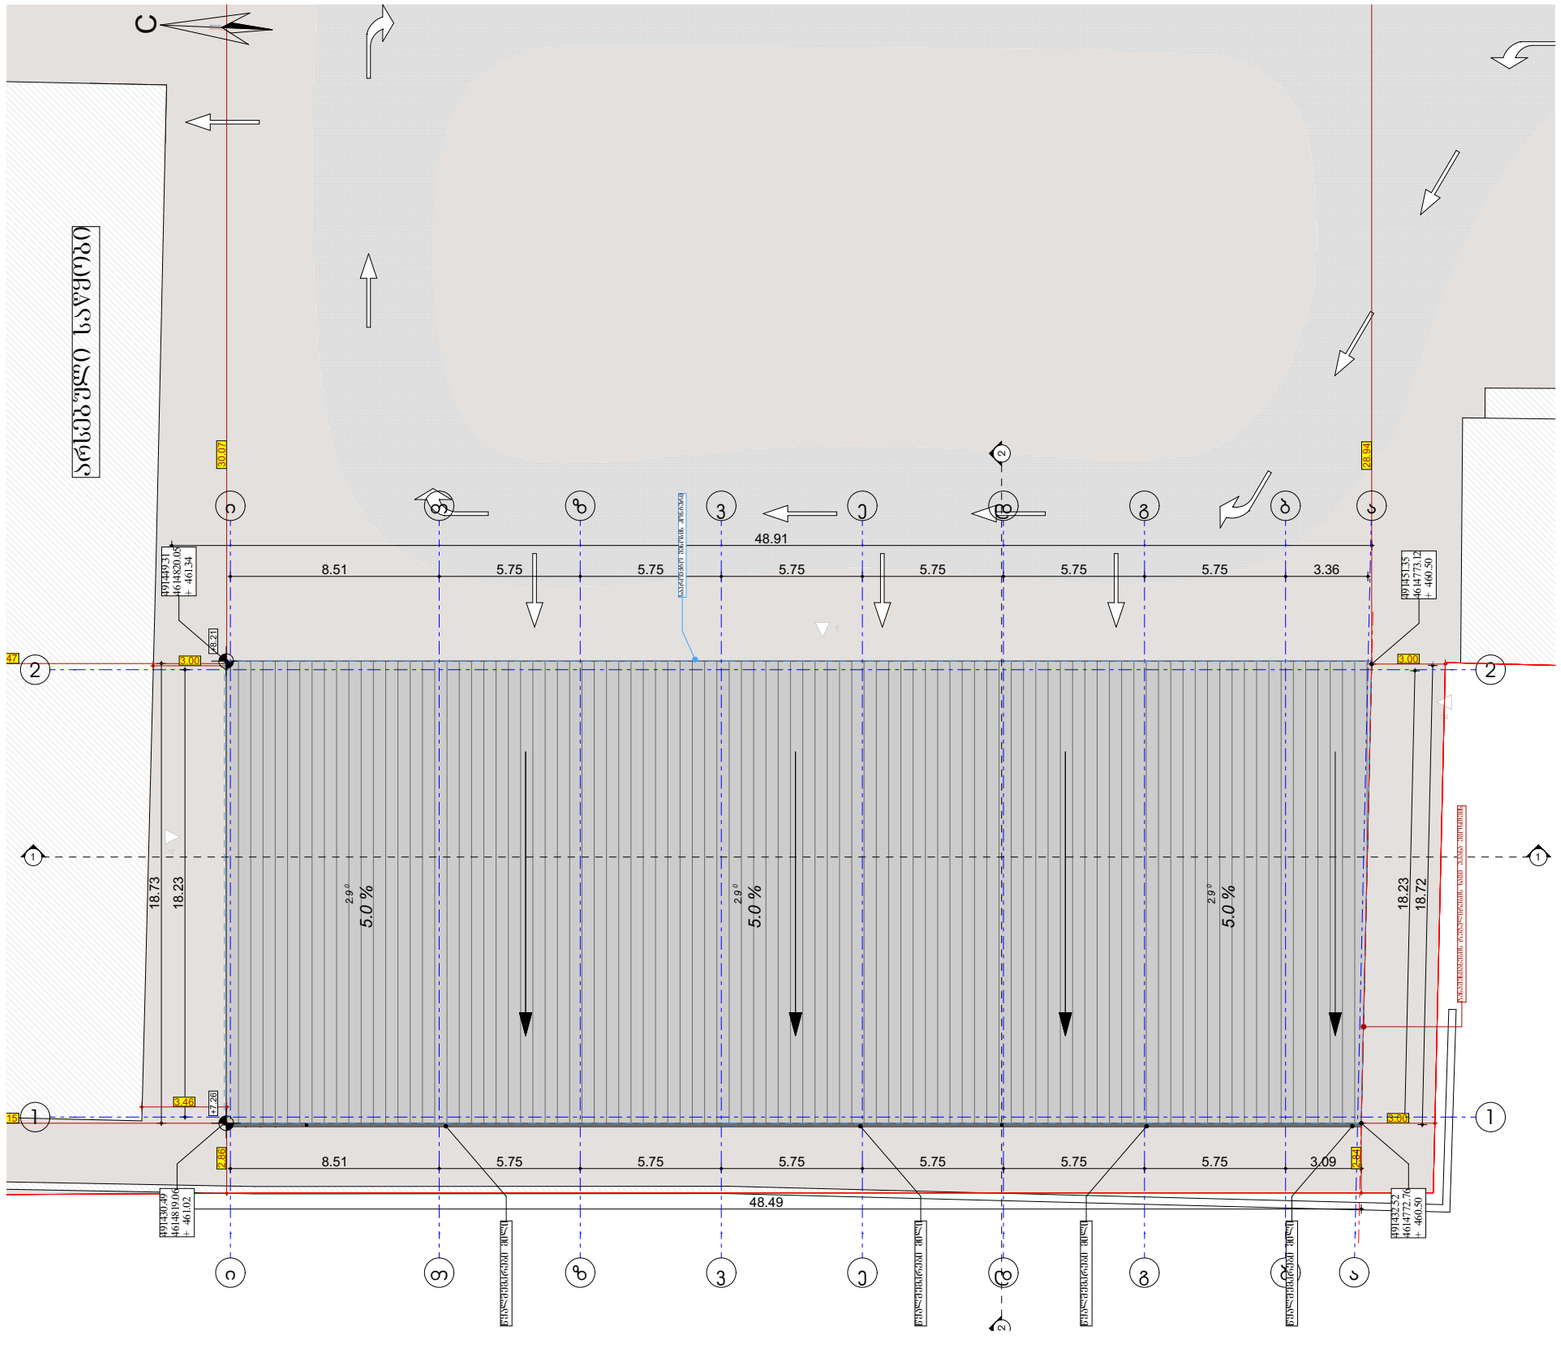

პირობითი ნიშნები:

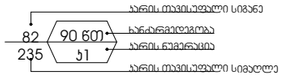

EXIT — გასასვლელი აღმნიშვნელი განათებული ნიშანი

გასასვლელი EXIT — ნიშანი ამობეჭდილი სიმბოლოებითა და ბრაილის შრიფტით ყველა გასასვლელ პარეთან

1 საათიანი ხანძარგამძლეობის აღმნიშვნელი ხაზი

2 საათიანი ხანძარგამძლეობის აღმნიშვნელი ხაზი

3 საათიანი ხანძარგამძლეობის აღმნიშვნელი ხაზი

სახანძრო მილი

სიმბოლოს სახელწოდება

- ხელის ცეცხლმაქრი
- სახანძრო მილდგარი
- ორმხრივი კავშირის სისტემა
- კედელზე მორეკვირე მაუწყებელი
- კედლის ავტომატური აღმოჩენი
- ავტოსაშხეფი
- ალტერნატიული ავტომატური ცეცხლქრობის სისტემა
- სახანძრო განგაშის ღილაკი
- დამაკავებელთა შეტყობინების სისტემა (სახანძრო სიგნალიზაცია)
- პარიული განათება
- საავარიო განათება
- სახანძრო მისაერთებელი
- სახანძრო ჰიდრანტი

შენიშვნა:

შემოზღუდული ავტოსადგომი აღჭურვილი იქნება მექანიკური განიავების სისტემით

შემოზღუდული ავტოსადგომი აღჭურვილი იქნება ავტოსაშხეფი სისტემით

ვესტიბიული აღჭურვილი იქნება დამოუკიდებელი განიავების სისტემით.

ლიფტის ფოიე განიავდება მექანიკურად.

ლიფტის შახტა აღჭურვილი იქნება ჰაერის დაწნევის სისტემით.

ჰაერის დაწნევის სისტემა უზრუნველყოფილი იქნება სათადარიგო ელმომარაგებით.

დენის გათიშვის შემთხვევაში სათადარიგო ელექტროსისტემა ავტომატურად გაანათებს გასასვლელ საშუალებებს.

კონსტრუქციული პროექტის დამუშავებისას დაცული იქნას I-B კონსტრუქციის ტიპის მოთხოვნები.

ხანძარსაწინააღმდეგო დაცვის სისტემების საინჟინრო დოკუმენტაცია დამუშავდეს 28.01.16 წ. №41 დადგენილების შესაბამისად.

შპს „ნიუ მაქს"
საბრუნავლო, თბილისი, გვალობლიშვილის ქ. 3, (ᲡᲐᲑᲘᲜᲐᲡᲝ ᲜᲝ 3 ს/ნ: 404957579
www.newmax.ge info@newmax.ge
mob / cell phone: +995 557 30 30 30
LTD "NEW MAX"
N3 Office , 3 Mgaloblishvili str,
Tbilisi, Georgia. ID: 404957579

შენიშვნა — Notes

- ზომები მოცემულია მ-ში
- ტერიტორიის ახალშენი მოწოდებულია დამკვეთის მიერ
- პინის ფარდი დამთვლელია 100%
- ბინის ფარდში არ შეღის პინის ფარდი
- მშენებლობის პროცესში ნებისმიერი ცვლილება შეთანხმებული უნდა იყოს არქიტექტორთან

ექსპლიკაცია — Explication

ტექნიკურ-ეკონომიური მაჩვენებლები — Technical-econimic indicators

პროექტის დასახელება — Project
საწყობი

დამკვეთი — Client
საკაქციო საზოგადოება "საქმეოლითი" (ID : 201952119)

მისამართი — Address
თბილისი, ქეჩა ქიზიყი №6
(ს/ს:01.19.21.003.086)

თანამდებობა Position	სახელი გვარი Name Nurame	ხელმოწერა Signature
დირექტორი Director	გიორგი პირკიტაძე Giorgi Kirkitadze	
პროექტის ავტორი Author	როლანდი პონკარია Rolandi Konjaria	
არქიტექტორი Architector	როლანდი პონკარია Rolandi Konjaria	
არქიტექტორი Architector		
კონსტრუქტორი Constructor		

არქიტექტურული ნაწილი
architecture

ნახაზი Drawing	თარიღი Date of issue	15/04/2021
გადახურვის გეგმა	მასშტაბი Scale	1:200
	სტადია Stage	პროექტი
	ფორმატი Paper size	A3
	ფაილის სახელი File name	
	ფურცელი Pages	

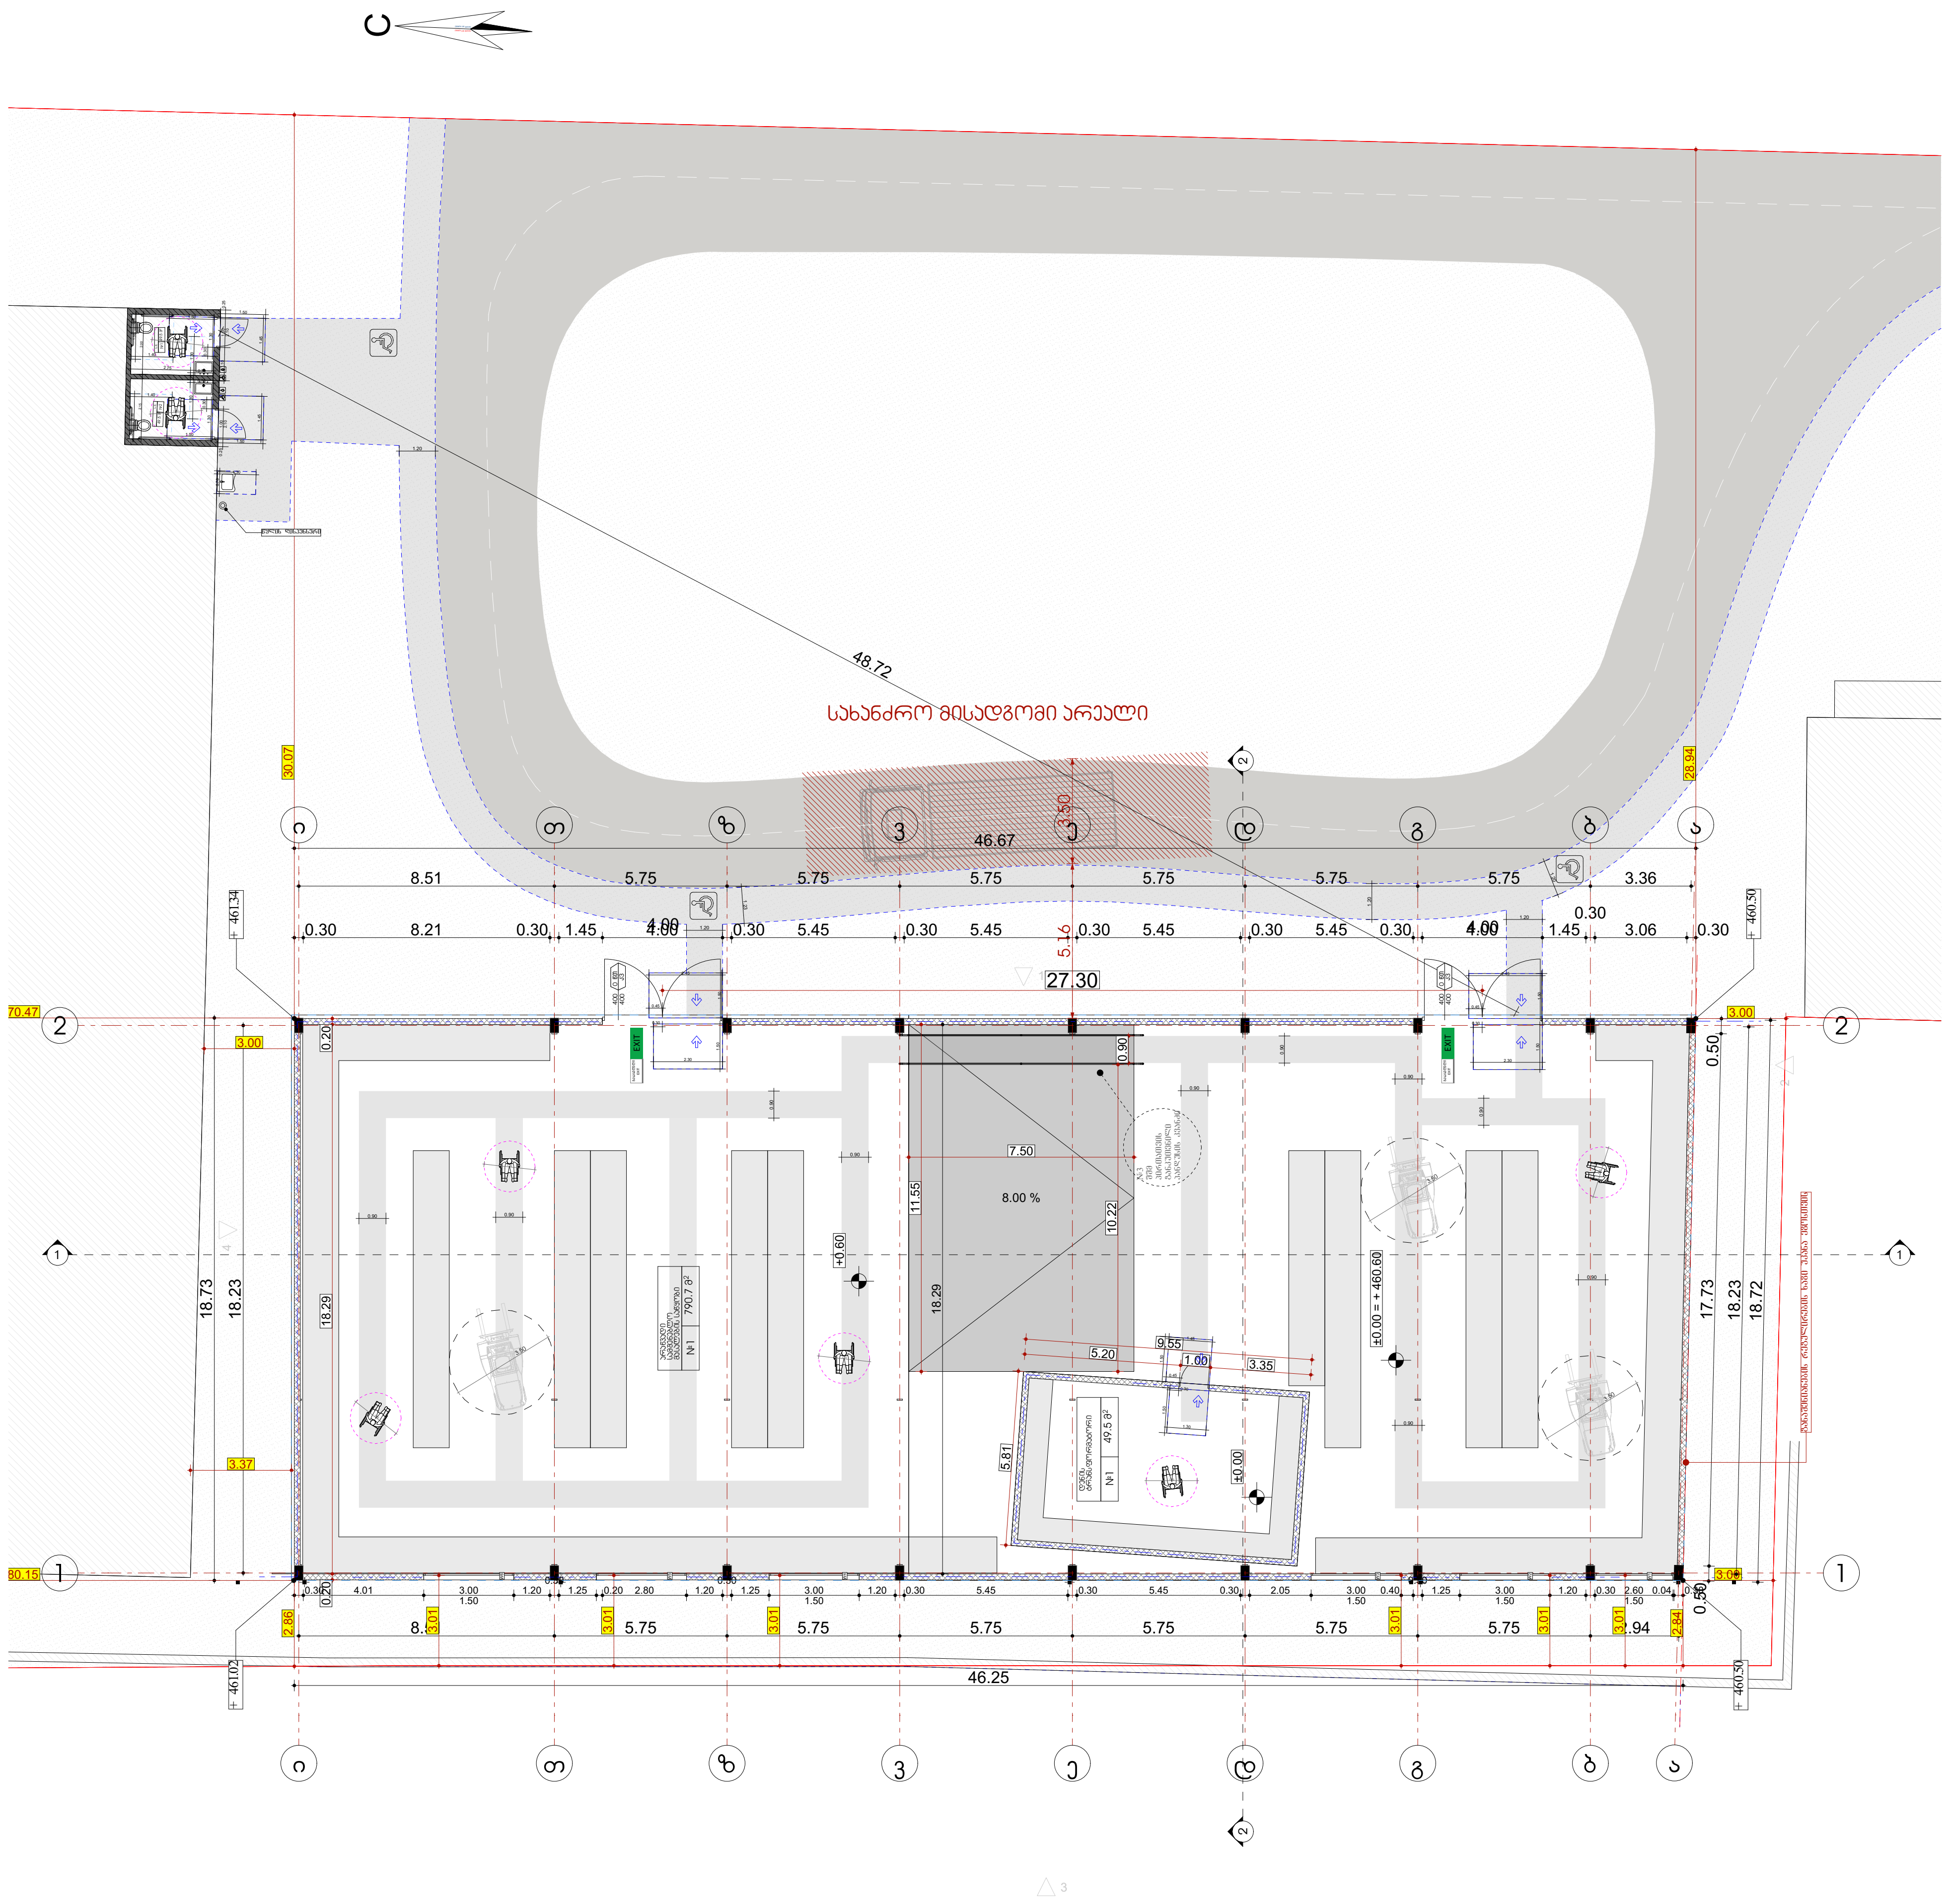

პირობითი ნიშნები

მისაწვდომი სვლაგეზი

მოსატრიალებელი სივრცეები

ვარიანტი 1
ვარიანტი 2
ვარიანტი 3
ვარიანტი 4

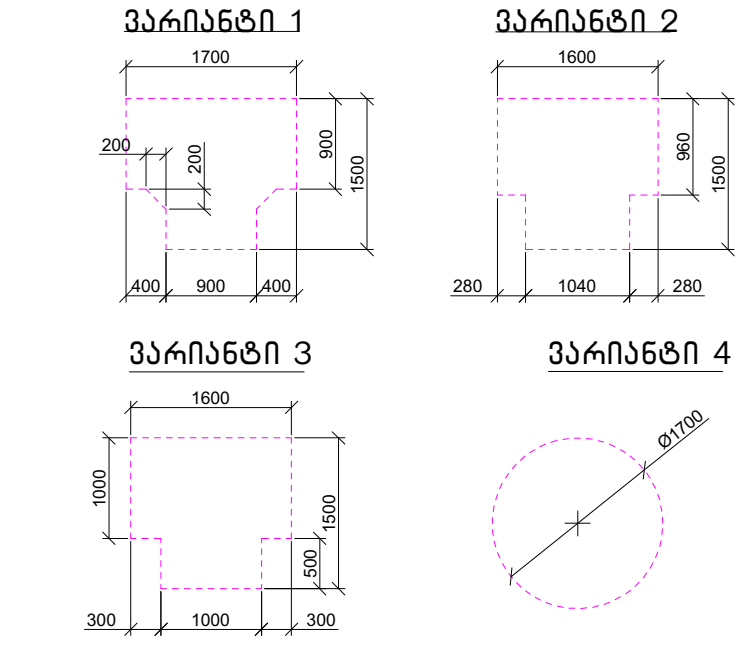

კარის წინ თავისუფალი სივრცე

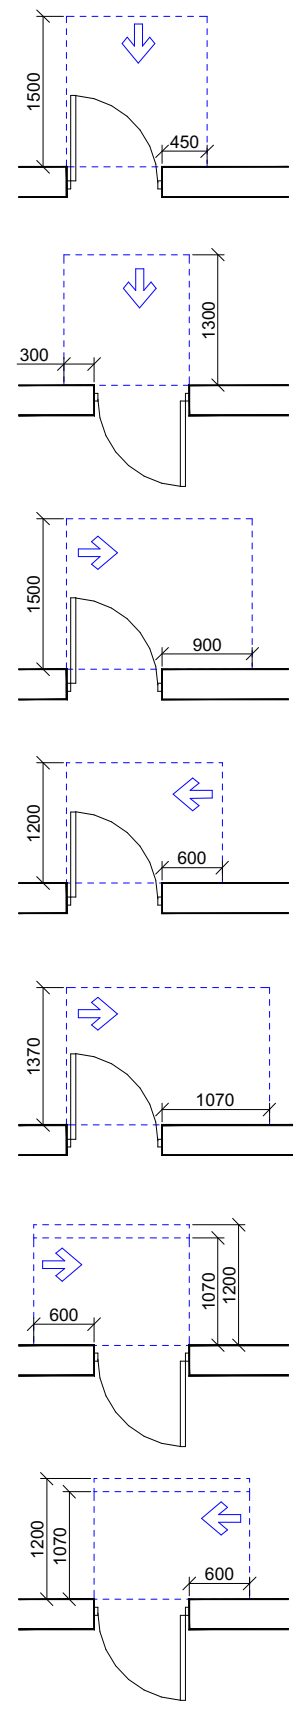

თავისუფალი სივრცე კართან მანევრირებისთვის
– ანჯამიანი კარი
წინიდან მისაწვდომი – გამოწევით გაღება

თავისუფალი სივრცე კართან მანევრირებისთვის
– ანჯამიანი კარი
წინიდან მისაწვდომი – მიწოლით გაღება

თავისუფალი სივრცე კართან მანევრირებისთვის
– ანჯამიანი კარი
ანჯამის მხრიდან მისაწვდომი – გამოწევით გაღება

თავისუფალი სივრცე კართან მანევრირებისთვის
– ანჯამიანი კარი
საკეტის მხრიდან მისაწვდომი – გამოწევით გაღება

თავისუფალი სივრცე კართან მანევრირებისთვის
– ანჯამიანი კარი
ანჯამის მხრიდან მისაწვდომი – გამოწევით გაღება

თავისუფალი სივრცე კართან მანევრირებისთვის
– ანჯამიანი კარი
საკეტის მხრიდან მისაწვდომი – მიწოლით გაღება
120 მინ. თუ მოწყობილია მიმხურავი

თავისუფალი სივრცე კართან მანევრირებისთვის
– ანჯამიანი კარი
ანჯამის მხრიდან მისაწვდომი – მიწოლით გაღება
120 მინ. თუ მოწყობილია მიმხურავი

შენიშვნები

1. იატაკის ზედაპირები მოეწყობა ისე, რომ იქნება მდგრადი, მყარი და არასრიალა.
2. განათების სამართავები, ელექტრო გამანაწილებლები, ელექტრო ჩამრთველები და დენსართები, ტემპერატურის მარეგულირებლები, მოწყობილობების სამართავები, წყალსადენი სისტემის მოწყობილობების მარეგულირებლები და დამცავი და ორმხრივი საკომუნიკაციო სისტემების სამართავები "ა" ტიპის ერთეულში მოეწყობა სტანდარტის 309–ე ქვეთავის შესაბამისად".
3. სინათლის ჩამრთველები, ელექტრო ჩამრთველები, დენსართები, ტემპერატურის მარეგულირებლები, ელექტრო გამანაწილებლები, და უსაფრთხოების ან შიდასაკომუნიკაციო სისტემების სამართავები "ბ" ტიპის ერთეულებში მოეწყობა სტანდარტის 309.2 და 1104.1.1 ქვეთავების მიხედვით

NEWMAX
ARCHITECTURAL BUREAU

შპს „ნიუ მაქს"
საქართველო, თბილისი, მგალობლიშვილის ქ. 3,
ოფისი №3 ს/ნ: 404957579

www.newmax.ge info@newmax.ge
mob / cell phone: +995 557 30 30 30

LTD "NEW MAX"
N3 Office , 3 Mgaloblishvili str,
Tbilisi, Georgia. ID: 404957579

შენიშვნები — Notes

- ზომები მოცემულია მ-ში
- ტერიტორიის აზომვები მოწოდებულია დამკვეთის მიერ
- აივნის ფართი დათვლილია 100%
- ბინის ფართში არ შედის აივნის ფართი
- მშენებლობის პროცესში ნებისმიერი ცვლილება შეთანხმებული უნდა იყოს არქიტექტორთან

ექსპლიკაცია — Explication

ტექნიკურ-ეკონომიკური მაჩვენებლები — Technical-econimic indicators

პროექტის დასახელება — Project
საწყობი

დამკვეთი — Client
სააქციო საზოგადოება "საქმეოლითი" (ID : 201952119)

მისამართი — Address
თბილისი, ქუჩა ქიზიყი №6
(ს/კ:01.19.21.003.086)

თანამდებობა Position	სახელი გვარი Name Nurame	ხელმოწერა Signature
დირექტორი Director	გიორგი კირკიტაძე Giorgi Kirkitadze	[signature]
პროექტის ავტორი Author	როლანდი კონჯარია Rolandi Konjaria	[signature]
არქიტექტორი Architector	როლანდი კონჯარია Rolandi Konjaria	[signature]
არქიტექტორი Architector		
კონსტრუქტორი Constructor		

არქიტექტურული ნაწილი
architecture

ნახაზი Drawing		
პირველი სართულის გეგმა 0.00 ნიშნულზე	თარიღი Date of issue	15/04/2021
	მასშტაბი Scale	1:200
	სტადია Stage	პროექტი
	ფორმატი Paper size	A3
	ფაილის სახელი File name	
	ფურცელი Pages	

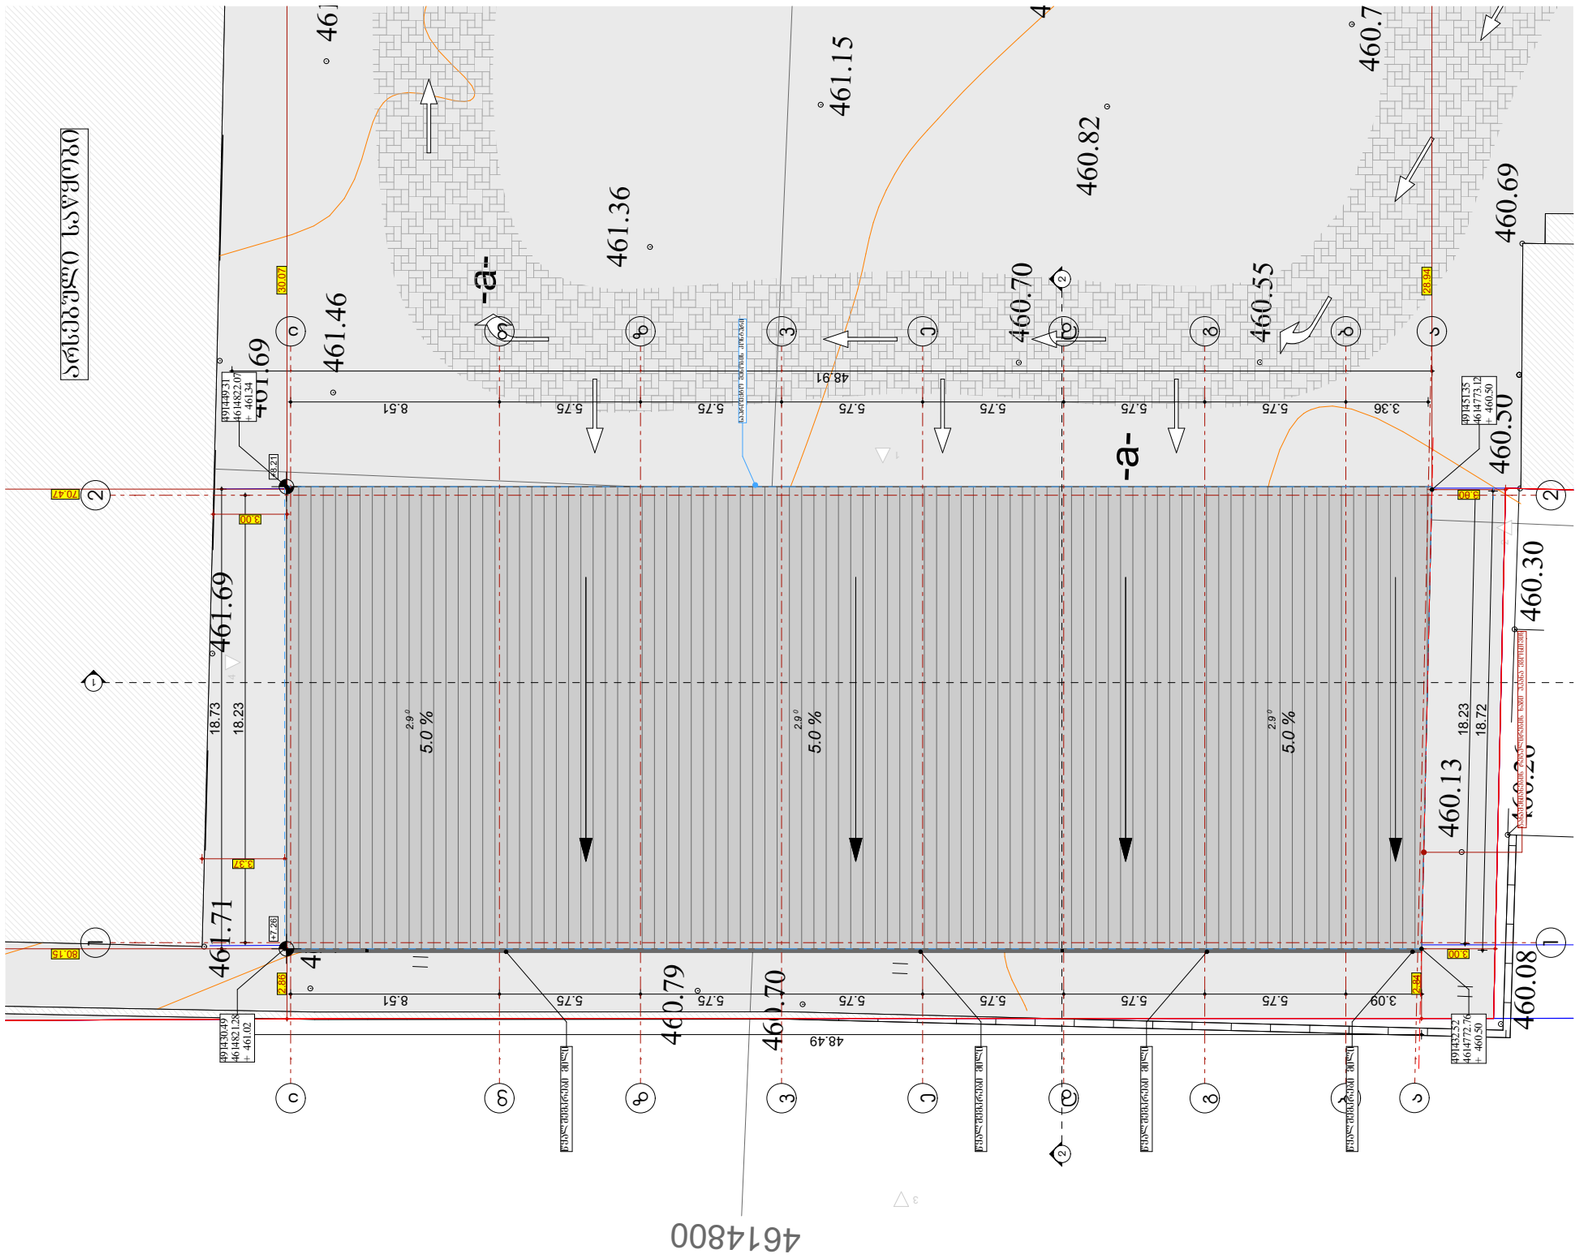

პირობითი ნიშნები

მისაწვდომი სვლაგეზი

მოსატრიალებელი სივრცეები

ვარიანტი 1

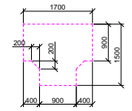

ვარიანტი 2

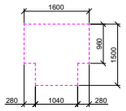

ვარიანტი 3

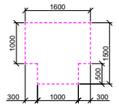

ვარიანტი 4

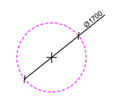

კარის წინ თავისუფალი სივრცე

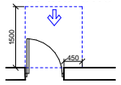

თავისუფალი სივრცე კართან განვრცობისთვის
- ანჯამიანი კარი
წინიდან მისაწვდომი - გამოწვეით გალება

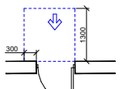

თავისუფალი სივრცე კართან განვრცობისთვის
- ანჯამიანი კარი
წინიდან მისაწვდომი - შიგნითით გალება

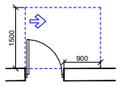

თავისუფალი სივრცე კართან განვრცობისთვის
- ანჯამიანი კარი
ანჯამის მხრიდან მისაწვდომი - გამოწვეით გალება

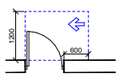

თავისუფალი სივრცე კართან განვრცობისთვის
- ანჯამიანი კარი
საკეტის მხრიდან მისაწვდომი - გამოწვეით გალება

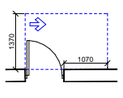

თავისუფალი სივრცე კართან განვრცობისთვის
- ანჯამიანი კარი
ანჯამის მხრიდან მისაწვდომი - გამოწვეით გალება

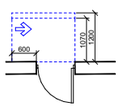

თავისუფალი სივრცე კართან განვრცობისთვის
- ანჯამიანი კარი
საკეტის მხრიდან მისაწვდომი - შიგნილით გალება
120 მინ. თუ მოწყობილია მიმხურავი

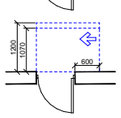

თავისუფალი სივრცე კართან განვრცობისთვის
- ანჯამიანი კარი
ანჯამის მხრიდან მისაწვდომი - შიგნილით გალება
120 მინ. თუ მოწყობილია მიმხურავი

შენიშვნები

1. იატაკის ზედაპირები მოეწყობა ისე, რომ იქნება მდგრადი, მყარი და არასრიალა.
2. განათების სამართავები, ელექტრო გამანაწილებლები, ელექტრო ჩამრთველები და დენსართები, ტემპერატურის მარეგულირებლები, მოწყობილობების სამართავები, წყალსადენი სისტემის მოწყობილობების მარეგულირებლები და დამცავი და ორმხრივი საკომუნიკაციო სისტემების სამართავები "ა" ტიპის ერთეულში მოეწყობა სტანდარტის 309–ე ქვეთავის შესაბამისად".
3. სინათლის ჩამრთველები, ელექტრო ჩამრთველები, დენსარეები, ტემპერატურის მარეგულირებლები, ელექტრო გამანაწილებლები, და უსაფრთხოების ან შიდასაკომუნიკაციო სისტემების სამართავები "ბ" ტიპის ერთეულებში მოეწყობა სტანდარტის 309.2 და 1104.1.1 ქვეთავების მიხედვით .

NEW MAX ARCHITECTURAL BUREAU

შპს „ნიუ მაქს"
საბრუნავლო, ოფისები, გგალობლიშვილის ქ. 3, (ო)ნ3.0 N3 ს/ნ: 404957579

www.newmax.ge info@newmax.ge
mob / cell phone: +995 557 30 30 30

LTD "NEW MAX"
N3 Office , 3 Mgaloblishvili str,
Tbilisi, Georgia. ID: 404957579

შენიშვნები — Notes

- ზომები მოცემულია მ-ში
- ტერიტორიის ახლომდები მოწოდებულია დამკვეთის მიერ
- პროექტი დაპროექტებულია 100%
- ბინის ფარგლებში არ მელეს პინის ფარული
- მშენებლობის პროცესში ნებისმიერი ცვლილება შეთანხმებული უნდა იყოს არქიტექტორთან

განმარტება — Explication

ტექნიკურ-ეკონომიკური მაჩვენებლები — Technical-economic indicators

პროექტის დასახელება — Project

საწყობი

დამკვეთი — Client

საკრედიტო საზოგადოება "საქმეოლითი" (ID : 201952119)

მისამართი — Address

თბილისი, ქეჩა ქიზიყი №6
(ს/ნ:01.19.21.003.086)

პოზიცია Position	სახელი გვარი Name Nurame	ხელმოწერა Signature
დირექტორი Director	გიორგი პირკიტაძე Giorgi Kirkitadze	
პროექტის ავტორი Author	როლანდი პონკარია Rolandi Konjaria	
არქიტექტორი Architector	როლანდი პონკარია Rolandi Konjaria	
არქიტექტორი Architector		
კონსტრუქტორი Constructor		

არქიტექტურული ნაწილი
architecture

ნახაზი Drawing	თარიღი Date of issue: 15/04/2021
	მასშტაბი Scale: 1:200
გადახურვის გეგმა	სტადია Stage: პროექტი
	ფორმატი Paper size: A3
	ფაილის სახელი File name:
	ფურცელი Pages:

შენობა №1 შშმ პირთათვის მისაწვდომი საპირფარეშო

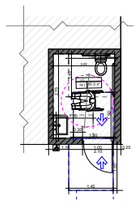

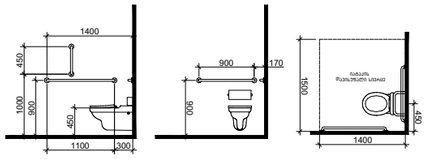

მაუსიზეპალი სივრცე კართან მანევრირებისთვის ანჯამიანი კარი

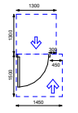

ნარიული მოსატრიალებელი სივრცე

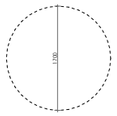

ხელსაბანის მდებარეობა

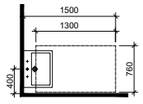

მაუსიზეპალი სივრცე ფეხის ფალანგისთვის

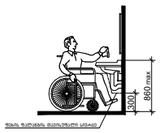

საბანელარი

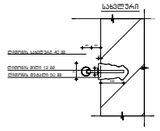

შენობა №2 შშმ პირთათვის მისაწვდომი საპირფარეშო

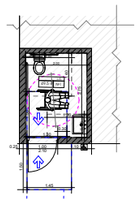

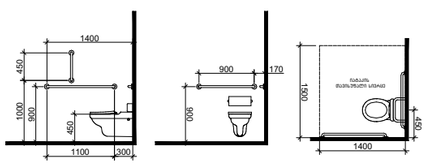

მაუსიზეპალი სივრცე კართან მანევრირებისთვის ანჯამიანი კარი

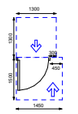

ნარიული მოსატრიალებელი სივრცე

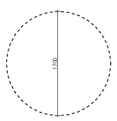

ხელსაბანის მდებარეობა

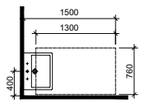

მაუსიზეპალი სივრცე ფეხის ფალანგისთვის

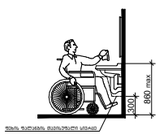

საბანელარი

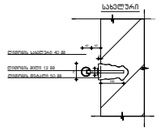

მასშტაბი: 1:50

შენიშვნები:

"ა" ტიპის ერთეულში ხელმისაწვდომი ტუალეტი დამატებულია საჭიროების შემთხვევაში

პირობითი ნიშნები

მისაწვდომი სველაგეზი

მოსატრიალებელი სივრცეები

ვარიანტი 1

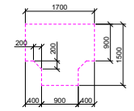

ვარიანტი 2

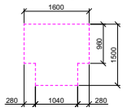

ვარიანტი 3

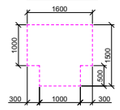

ვარიანტი 4

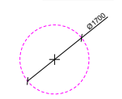

კარის წინ თავისუფალი სივრცე

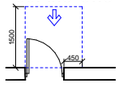

მაუსიზეპალი სივრცე კართან მანევრირებისთვის
– ანჯამიანი კარი
წინიდან მისაწვდომი – გამოღებით გაღება

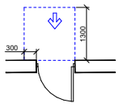

მაუსიზეპალი სივრცე კართან მანევრირებისთვის
– ანჯამიანი კარი
წინიდან მისაწვდომი – მიღმიდან გაღება

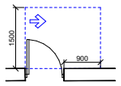

მაუსიზეპალი სივრცე კართან მანევრირებისთვის
– ანჯამიანი კარი
ანჯამის მხრიდან მისაწვდომი – გამოღებით გაღება

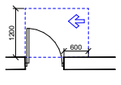

მაუსიზეპალი სივრცე კართან მანევრირებისთვის
– ანჯამიანი კარი
საპირფარეშოს მხრიდან მისაწვდომი – გამოღებით გაღება

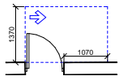

მაუსიზეპალი სივრცე კართან მანევრირებისთვის
– ანჯამიანი კარი
ანჯამის მხრიდან მისაწვდომი – გამოღებით გაღება

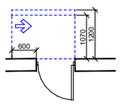

მაუსიზეპალი სივრცე კართან მანევრირებისთვის
– ანჯამიანი კარი
საპირფარეშოს მხრიდან მისაწვდომი – მიღმიდან გაღება
120 მინ. თუ მოწყობილია მიმხურავი

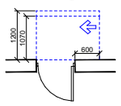

მაუსიზეპალი სივრცე კართან მანევრირებისთვის
– ანჯამიანი კარი
ანჯამის მხრიდან მისაწვდომი – მიღმიდან გაღება
120 მინ. თუ მოწყობილია მიმხურავი

შენიშვნები

1. იატაკის ზედაპირები მოეწყობა ისე, რომ იქნება მდგრადი, მყარი და არასრიალა.
2. განათების სამართავები, ელექტრო გამანაწილებლები, ელექტრო ჩამრთველები და დენსართები, ტემპერატურის მარეგულირებლები, მოწყობილობების სამართავები, წყალსადენი სისტემის მოწყობილობების მარეგულირებლები და დამცავი და ორმხრივი საკომუნიკაციო სისტემების სამართავები "ა" ტიპის ერთეულში მოეწყობა სტანდარტის 309–ე ქვეთავის შესაბამისად".
3. სინათლის ჩამრთველები, ელექტრო ჩამრთველები, დენსართები, ტემპერატურის მარეგულირებლები, ელექტრო გამანაწილებლები, და უსაფრთხოების ან შიდასაკომუნიკაციო სისტემების სამართავები "ბ" ტიპის ერთეულებში მოეწყობა სტანდარტის 309.2 და 1104.1.1 ქვეთავების მიხედვით .

შპს „ნიუ მაქს"
საქართველო, თბილისი, გლდანულობიშვილის ქ. 3, (ჭიშკარი N3 სართ. 404957579)
www.newmax.ge info@newmax.ge
mob / cell phone: +995 557 30 30 30
LTD "NEW MAX"
N3 Office , 3 Mgaloblishvili str, Tbilisi, Georgia. ID: 404957579

შენიშვნები — Notes

- ზომები მოცემულია მ-ში
- ტერიტორიის ახლომდებარე მოწოდებულია დამკვეთის მიერ
- პინძის ფარდის დამონტაჟება 100%
- ბინის ფარდომი არ მეტის პინძის ფარდი
- მშენებლობის პროცესში ნებისმიერი ცვლილება შეთანხმებული უნდა იყოს არქიტექტორთან

განმარტება — Explication

ტექნიკურ-ეკონომიური მაჩვენებლები — Technical-ecoinimic indicators

პროექტის დასახელება — Project
სანყობი

დამკვეთი — Client
საკაცინო საზოგადოება "საქმეოლითი" (ID : 201952119)

მისამართი — Address
თბილისი, ქუჩა ქიზიყი №6
(ს/ს:01.19.21.003.086)

თანამდებობა Position	სახელი გვარი Name Nurame	ხელმოწერა Signature
დირექტორი Director	გიორგი პირქიტაძე Giorgi Kirkitadze	
პროექტის ავტორი Author	როლანდი პონჯარია Rolandi Konjaria	
არქიტექტორი Architector	როლანდი პონჯარია Rolandi Konjaria	
არქიტექტორი Architector		
კონსტრუქტორი Constructor		

არქიტექტურული ნაწილი architecture

ნახაზი Drawing	თარიღი Date of issue	15/04/2021
	მასშტაბი Scale	1:200
	სტადია Stage	პროექტი
	ფორმატი Paper size	A3
	ფაილის სახელი File name	
	ფურცელი Pages	

ნიშანი პიქტოგრამებით, ამობურცული ნიშნებით და ბრაილით
განთავსდება მისაწვდომ ტუალეტებთან კარის მომიჯნავედ

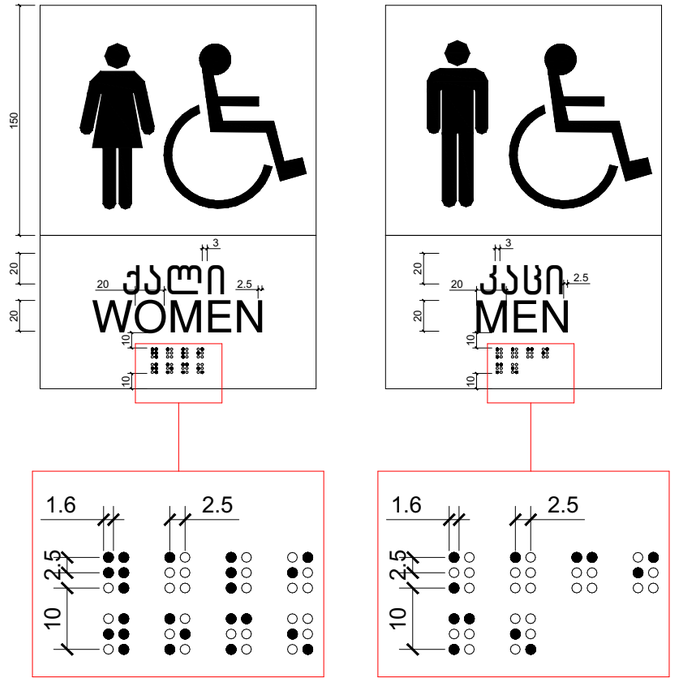

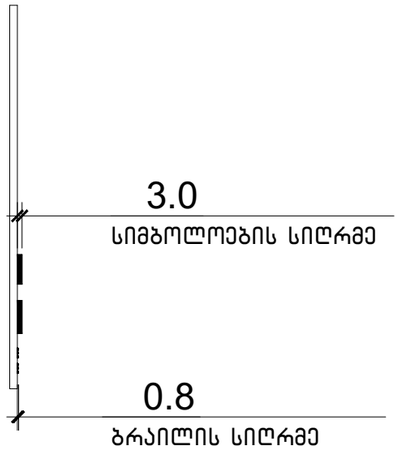

მასშტაბი: 1 : 2

პირობითი ნიშნები

მისაწვდომი სველგეზი

მოსატრიალებელი სივრცეები

ვარიანტი 1

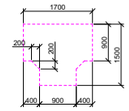

ვარიანტი 2

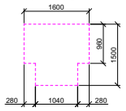

ვარიანტი 3

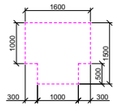

ვარიანტი 4

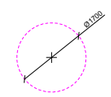

კარის წინ თავისუფალი სივრცე

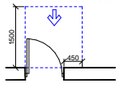

თავისუფალი სივრცე კართან მანევრირებისთვის
– ანჯამიანი კარი
ნინიდან მისაწვდომი – გამოწვეით გაღება

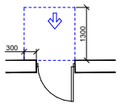

თავისუფალი სივრცე კართან მანევრირებისთვის
– ანჯამიანი კარი
ნინიდან მისაწვდომი – მინოლით გაღება

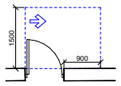

თავისუფალი სივრცე კართან მანევრირებისთვის
– ანჯამიანი კარი
ანჯამის მხრიდან მისაწვდომი – გამოწვეით გაღება

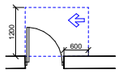

თავისუფალი სივრცე კართან მანევრირებისთვის
– ანჯამიანი კარი
საკეტის მხრიდან მისაწვდომი – გამოწვეით გაღება

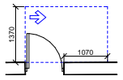

თავისუფალი სივრცე კართან მანევრირებისთვის
– ანჯამიანი კარი
ანჯამის მხრიდან მისაწვდომი – გამოწვეით გაღება

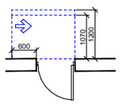

თავისუფალი სივრცე კართან მანევრირებისთვის
– ანჯამიანი კარი
საკეტის მხრიდან მისაწვდომი – მინოლით გაღება
120 მინ. თუ მოწყობილია მიმხურავი

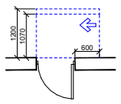

თავისუფალი სივრცე კართან მანევრირებისთვის
– ანჯამიანი კარი
ანჯამის მხრიდან მისაწვდომი – მინოლით გაღება
120 მინ. თუ მოწყობილია მიმხურავი

შენიშვნები

1. იატაკის ზედაპირები მოეწყობა ისე, რომ იქნება მდგრადი, მყარი და არასრიალა.
2. განათების სამართავები, ელექტრო გამანაწილებლები, ელექტრო ჩამრთველები და დენსართები, ტემპერატურის მარეგულირებლები, მოწყობილობების სამართავები, წყალსადენი სისტემის მოწყობილობების მარეგულირებლები და დამცავი და ორმხრივი საკომუნიკაციო სისტემების სამართავები "ა" ტიპის ერთეულში მოეწყობა სტანდარტის 309–ე ქვეთავის შესაბამისად".
3. სინათლის ჩამრთველები, ელექტრო ჩამრთველები, დენსართები, ტემპერატურის მარეგულირებლები, ელექტრო გამანაწილებლები, და უსაფრთხოების ან შიდასაკომუნიკაციო სისტემების სამართავები "ბ" ტიპის ერთეულებში მოეწყობა სტანდარტის 309.2 და 1104.1.1 ქვეთავების მიხედვით .

შპს „ნიუ მაქს"
საქართველო, თბილისი, გვალობლიშვილის ქ. 3,
(ჭავშავაძის N3 სართ. 404957579

www.newmax.ge info@newmax.ge
mob / cell phone: +995 557 30 30 30

LTD "NEW MAX"
N3 Office , 3 Mgaloblishvili str,
Tbilisi, Georgia. ID: 404957579

შენიშვნები — Notes

- ზომები მოცემულია მ-ში
- ტერიტორიის ახლომახლო მოწოდებულია დამაკავშირებელი მილი
- პინძის ფარდობი დამოკლებულია 100%
- ბინის ფარდობი არ შეღება პინძის ფარდობი
- მშენებლობის პროცესში ნებისმიერი ცვლილება შეთანხმებული უნდა იყოს არქიტექტორთან

განმარტება — Explication

ტექნიკურ-ეკონომიკური მაჩვენებლები — Technical-econimic indicators

პროექტის დასახელება — Project
საწყობი

დამკვეთი — Client
საკაციო საზოგადოება "საქმეოლითი" (ID : 201952119)

მისამართი — Address
თბილისი, ქეჩა ქიზიყი №6
(ს/კ:01.19.21.003.086)

თანამდებობა Position	სახელი გვარი Name Nurame	ხელმოწერა Signature
დირექტორი Director	გიორგი ირკიტაძე Giorgi Kirkitadze	
პროექტის ავტორი Author	როლანდი ყონჯარია Rolandi Konjaria	
არქიტექტორი Architector	როლანდი ყონჯარია Rolandi Konjaria	
არქიტექტორი Architector		
კონსტრუქტორი Constructor		

არქიტექტურული ნაწილი
architecture

ნახაზი Drawing	
თარიღი Date of issue	15/04/2021
მასშტაბი Scale	1:200
სტადია Stage	პროექტი
ფორმატი Paper size	A3
ფაილის სახელი File name	
ფურცელი Pages	

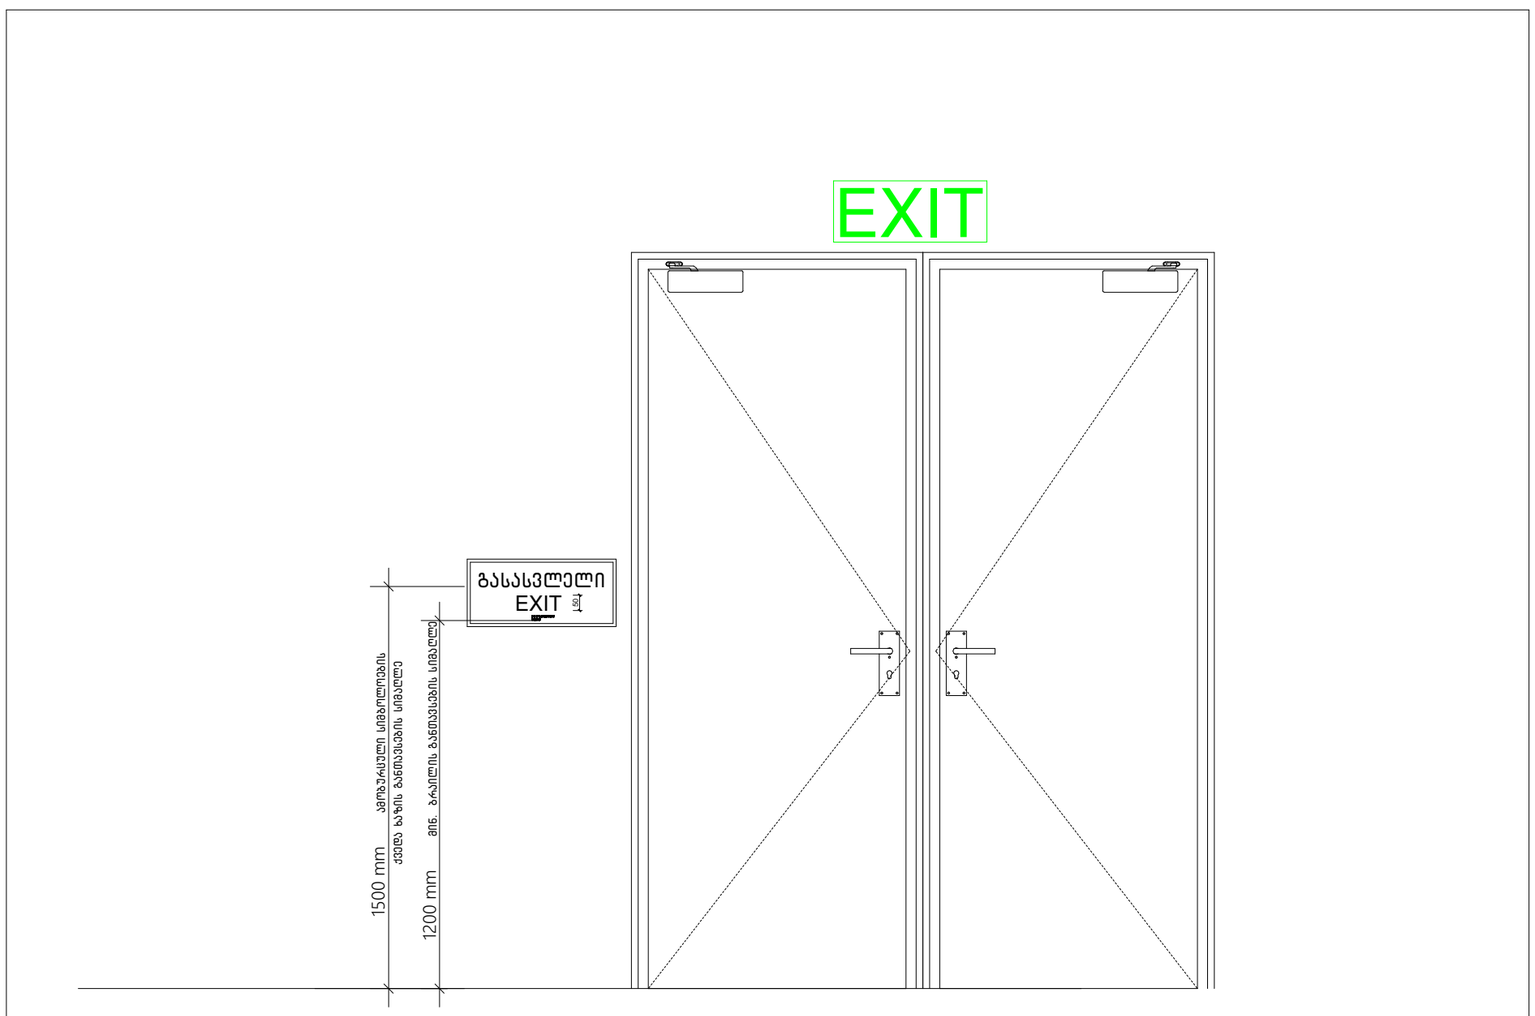

მასშტაბი: 1 : 10

პირობითი ნიშნები

მისაწვდომი სველგეზი

მოსატრიალებელი სივრცეები

ვარიანტი 1

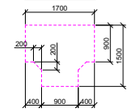

ვარიანტი 2

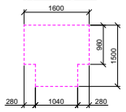

ვარიანტი 3

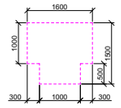

ვარიანტი 4

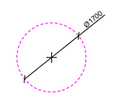

კარის წინ თავისუფალი სივრცე

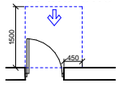

თავისუფალი სივრცე კართან განვრცობისთვის
– ანჯამიანი კარი
წინიდან მისაწვდომი – გამოწვეით გაღება

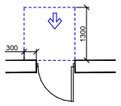

თავისუფალი სივრცე კართან განვრცობისთვის
– ანჯამიანი კარი
წინიდან მისაწვდომი – მინოლით გაღება

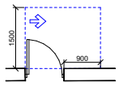

თავისუფალი სივრცე კართან განვრცობისთვის
– ანჯამიანი კარი
ანჯამის მხრიდან მისაწვდომი – გამოწვეით გაღება



თავისუფალი სივრცე კართან განვრცობისთვის
– ანჯამიანი კარი
საკეტის მხრიდან მისაწვდომი – გამოწვეით გაღება

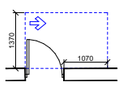

თავისუფალი სივრცე კართან განვრცობისთვის
– ანჯამიანი კარი
ანჯამის მხრიდან მისაწვდომი – გამოწვეით გაღება

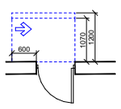

თავისუფალი სივრცე კართან განვრცობისთვის
– ანჯამიანი კარი
საკეტის მხრიდან მისაწვდომი – მინოლით გაღება
120 მინ. თუ მოწყობილია მიმხურავი

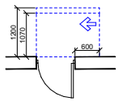

თავისუფალი სივრცე კართან განვრცობისთვის
– ანჯამიანი კარი
ანჯამის მხრიდან მისაწვდომი – მინოლით გაღება
120 მინ. თუ მოწყობილია მიმხურავი

შენიშვნები

1. იატაკის ზედაპირები მოეწყობა ისე, რომ იქნება მდგრადი, მყარი და არასრიალა.
2. განათების სამართავები, ელექტრო გამანაწილებლები, ელექტრო ჩამრთველები და დენსართები, ტემპერატურის მარეგულირებლები, მოწყობილობების სამართავები, წყალსადენი სისტემის მოწყობილობების მარეგულირებლები და დამცავი და ორმხრივი საკომუნიკაციო სისტემების სამართავები "ა" ტიპის ერთეულში მოეწყობა სტანდარტის 309–ე ქვეთავის შესაბამისად".
3. სინათლის ჩამრთველები, ელექტრო ჩამრთველები, დენსართები, ტემპერატურის მარეგულირებლები, ელექტრო გამანაწილებლები, და უსაფრთხოების ან შიდასაკომუნიკაციო სისტემების სამართავები "ბ" ტიპის ერთეულებში მოეწყობა სტანდარტის 309.2 და 1104.1.1 ქვეთავების მიხედვით .

შპს „ნიუ მაქს"
საბურთალო, ოსიაშვილი, გალოვანოვის ქ. 3, (ID) N3 ს/კ: 404957579

www.newmax.ge info@newmax.ge
mob / cell phone: +995 557 30 30 30

LTD "NEW MAX"
N3 Office , 3 Mgaloblishvili str,
Tbilisi, Georgia. ID: 404957579

შენიშვნები — Notes

- ზომები მოცემულია მ-ში
- ტერიტორიის ახლომახლო მოწოდებულია დამაკავშირებელი მილი
- პინის ფარდობი დამთავრებულია 100%
- პინის ფარდობი არ მელის პინის ფარდობი
- მშენებლობის პროცესში ნებისმიერი ცვლილება შეთანხმებული უნდა იყოს არქიტექტორთან

განმარტება — Explication

ტექნიკურ-ეკონომიკური მაჩვენებლები — Technical-econimic indicators

პროექტის დასახელება — Project

სანყობი

დამკვეთი — Client

საკაცციო საზოგადოება "საქმეოლითი" (ID : 201952119)

მისამართი — Address

თბილისი, ქუჩა ქიზიყი №6
(ს/კ:01.19.21.003.086)

თანამდებობა Position	სახელი გვარი Name Nurame	ხელმოწერა Signature
დირექტორი Director	გიორგი პირკიტაძე Giorgi Kirkitadze	
პროექტის ავტორი Author	როლანდი პონკარია Rolandi Konjaria	
არქიტექტორი Architector	როლანდი პონკარია Rolandi Konjaria	
არქიტექტორი Architector		
კონსტრუქტორი Constructor		

არქიტექტურული ნაწილი
architecture

ნახაზი Drawing	თარიღი Date of issue	15/04/2021
	მასშტაბი Scale	1:200
	სტადია Stage	პროექტი
	ფორმატი Paper size	A3
	ფაილის სახელი File name	
	ფურცელი Pages	

გასასვლელის განათებული ნიშანი

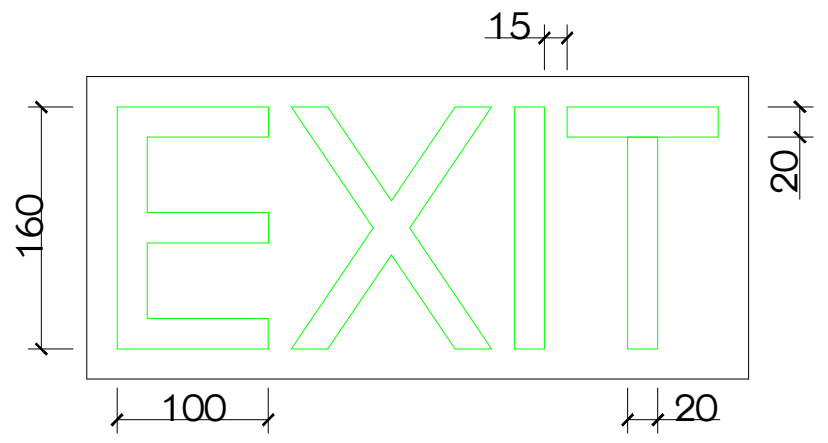

ნიშანი ამობურცული სიმბოლოებით და ბრაილით გზა-კიბის შესასვლელთან და გარეთ გამავალ ყველა კართან

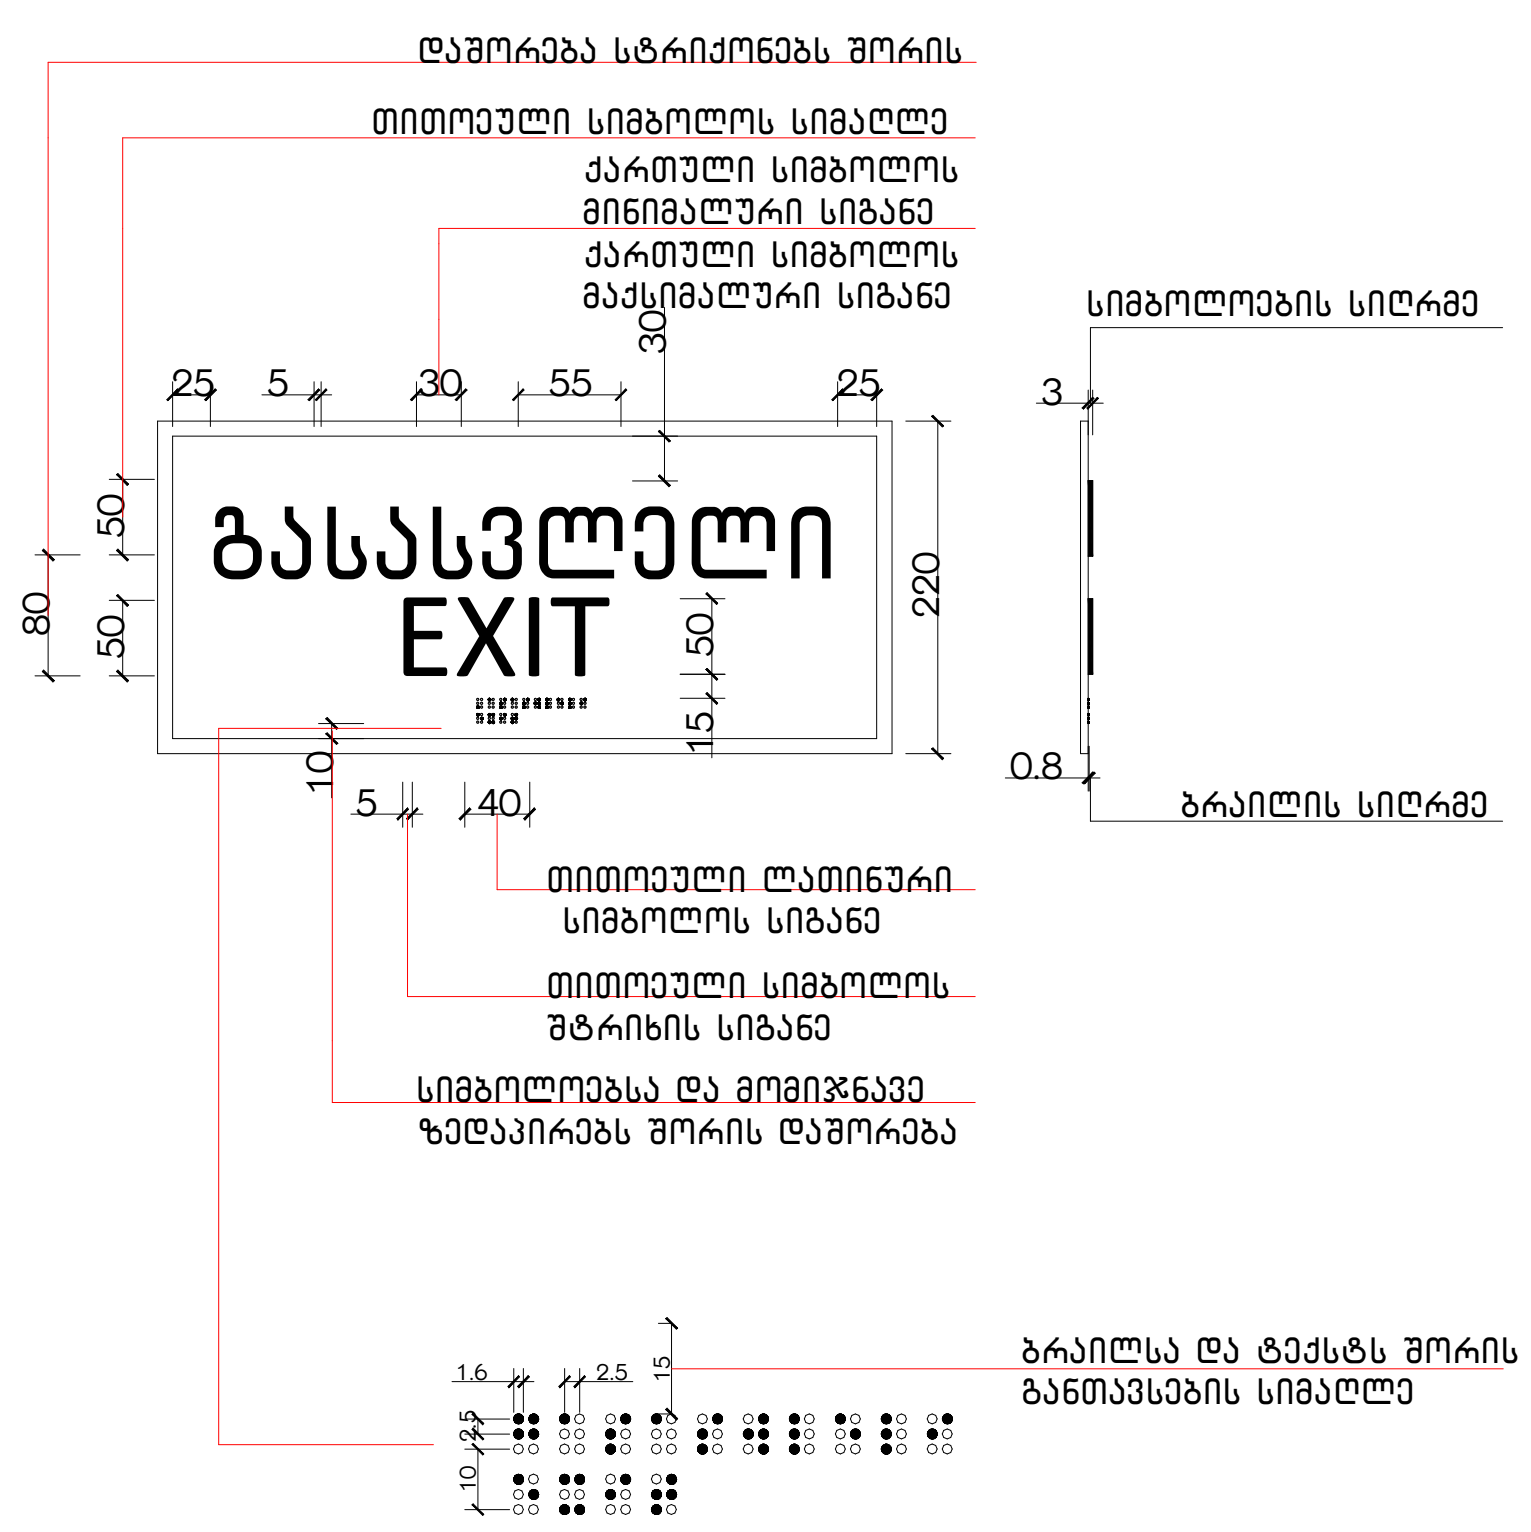

მასშტაბი: 1 : 5

პირობითი ნიშნები

მისაწვდომი სვლაგეზი

მოსატრიალებელი სივრცეები

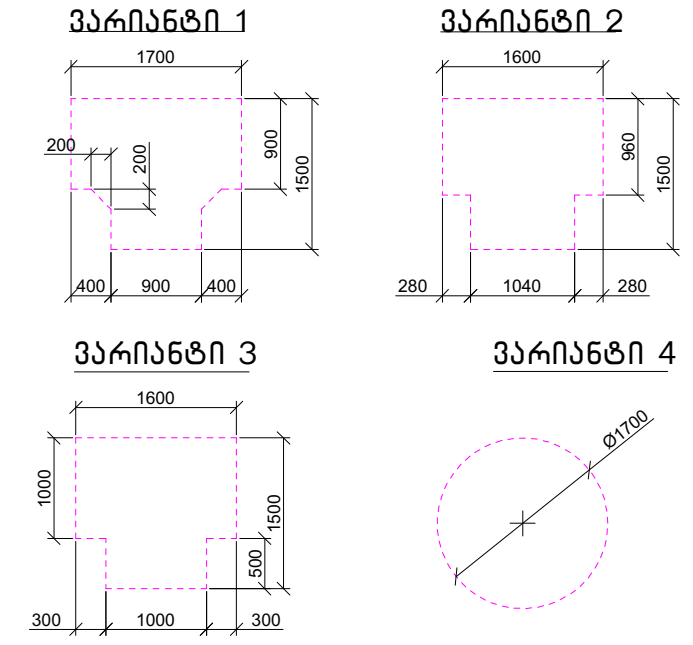

კარის წინ თავისუფალი სივრცე

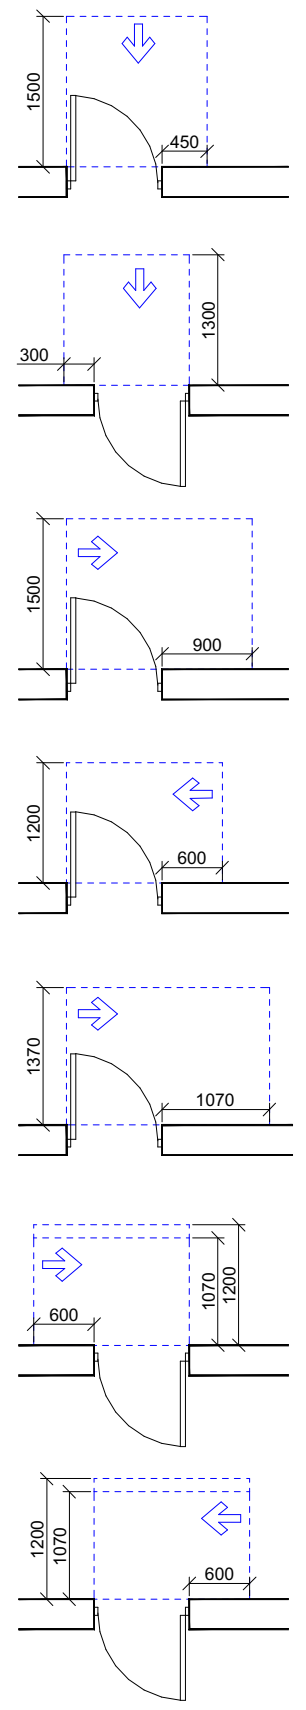

თავისუფალი სივრცე კართან მანევრირებისთვის
– ანჯამიანი კარი
წინიდან მისაწვდომი – გამოწევით გაღება

თავისუფალი სივრცე კართან მანევრირებისთვის
– ანჯამიანი კარი
წინიდან მისაწვდომი – მიწოლით გაღება

თავისუფალი სივრცე კართან მანევრირებისთვის
– ანჯამიანი კარი
ანჯამის მხრიდან მისაწვდომი – გამოწევით გაღება

თავისუფალი სივრცე კართან მანევრირებისთვის
– ანჯამიანი კარი
საკეტის მხრიდან მისაწვდომი – გამოწევით გაღება

თავისუფალი სივრცე კართან მანევრირებისთვის
– ანჯამიანი კარი
ანჯამის მხრიდან მისაწვდომი – გამოწევით გაღება

თავისუფალი სივრცე კართან მანევრირებისთვის
– ანჯამიანი კარი
საკეტის მხრიდან მისაწვდომი – მიწოლით გაღება
120 მინ. თუ მოწყობილია მიმხურავი

თავისუფალი სივრცე კართან მანევრირებისთვის
– ანჯამიანი კარი
ანჯამის მხრიდან მისაწვდომი – მიწოლით გაღება
120 მინ. თუ მოწყობილია მიმხურავი

შენიშვნები

1. იატაკის ზედაპირები მოეწყობა ისე, რომ იქნება მდგრადი, მყარი და არასრიალა.
2. განათების სამართავები, ელექტრო გამანაწილებლები, ელექტრო ჩამრთველები და დენსართები, ტემპერატურის მარეგულირებლები, მოწყობილობების სამართავები, წყალსადენი სისტემის მოწყობილობების მარეგულირებლები და დამცავი და ორმხრივი საკომუნიკაციო სისტემების სამართავები ,,ა" ტიპის ერთეულში მოეწყობა სტანდარტის 309–ე ქვეთავის შესაბამისად".
3. სინათლის ჩამრთველები, ელექტრო ჩამრთველები, დენსართები, ტემპერატურის მარეგულირებლები, ელექტრო გამანაწილებლები, და უსაფრთხოების ან შიდასაკომუნიკაციო სისტემების სამართავები ,,ბ" ტიპის ერთეულებში მოეწყობა სტანდარტის 309.2 და 1104.1.1 ქვეთავების მიხედვით



შპს „ნიუ მაქს"
საქართველო, თბილისი, მგალობლიშვილის ქ. 3, ოფისი №3 ს/ნ: 404957579
www.newmax.ge info@newmax.ge
mob / cell phone: +995 557 30 30 30
LTD "NEW MAX"
N3 Office , 3 Mgaloblishvili str, Tbilisi, Georgia. ID: 404957579

შენიშვნები — Notes

- ზომები მოცემულია მ-ში
- ტერიტორიის აზომვები მოწოდებულია დამკვეთის მიერ
- აივნის ფართი დათვლილია 100%
- ბინის ფართში არ შედის აივნის ფართი
- მშენებლობის პროცესში ნებისმიერი ცვლილება შეთანხმებული უნდა იყოს არქიტექტორთან

ექსპლიკაცია — Explication

ტექნიკურ-ეკონომიკური მაჩვენებლები — Technical-econimic indicators

პროექტის დასახელება / Project	საწყობი
დამკვეთი / Client	სააქციო საზოგადოება "საქმეოლითი" (ID : 201952119)
მისამართი / Address	თბილისი, ქუჩა ქიზიყი №6 (ს/ა:01.19.21.003.086)

თანამდებობა Position	სახელი გვარი Name Nurame	ხელმოწერა Signature
დირექტორი Director	გიორგი კირკიტაძე Giorgi Kirkitadze	[signature]
პროექტის ავტორი Author	როლანდი კონჯარია Rolandi Konjaria	[signature]
არქიტექტორი Architector	როლანდი კონჯარია Rolandi Konjaria	[signature]
არქიტექტორი Architector		
კონსტრუქტორი Constructor		

არქიტექტურული ნაწილი architecture

ნახაზი Drawing		
	თარიღი Date of issue	15/04/2021
	მასშტაბი Scale	1:200
	სტადია Stage	პროექტი
	ფორმატი Paper size	A3
	ფაილის სახელი File name	
	ფურცელი Pages	

შშმ პირთათვის მისაწვდომი კარების კვანძი

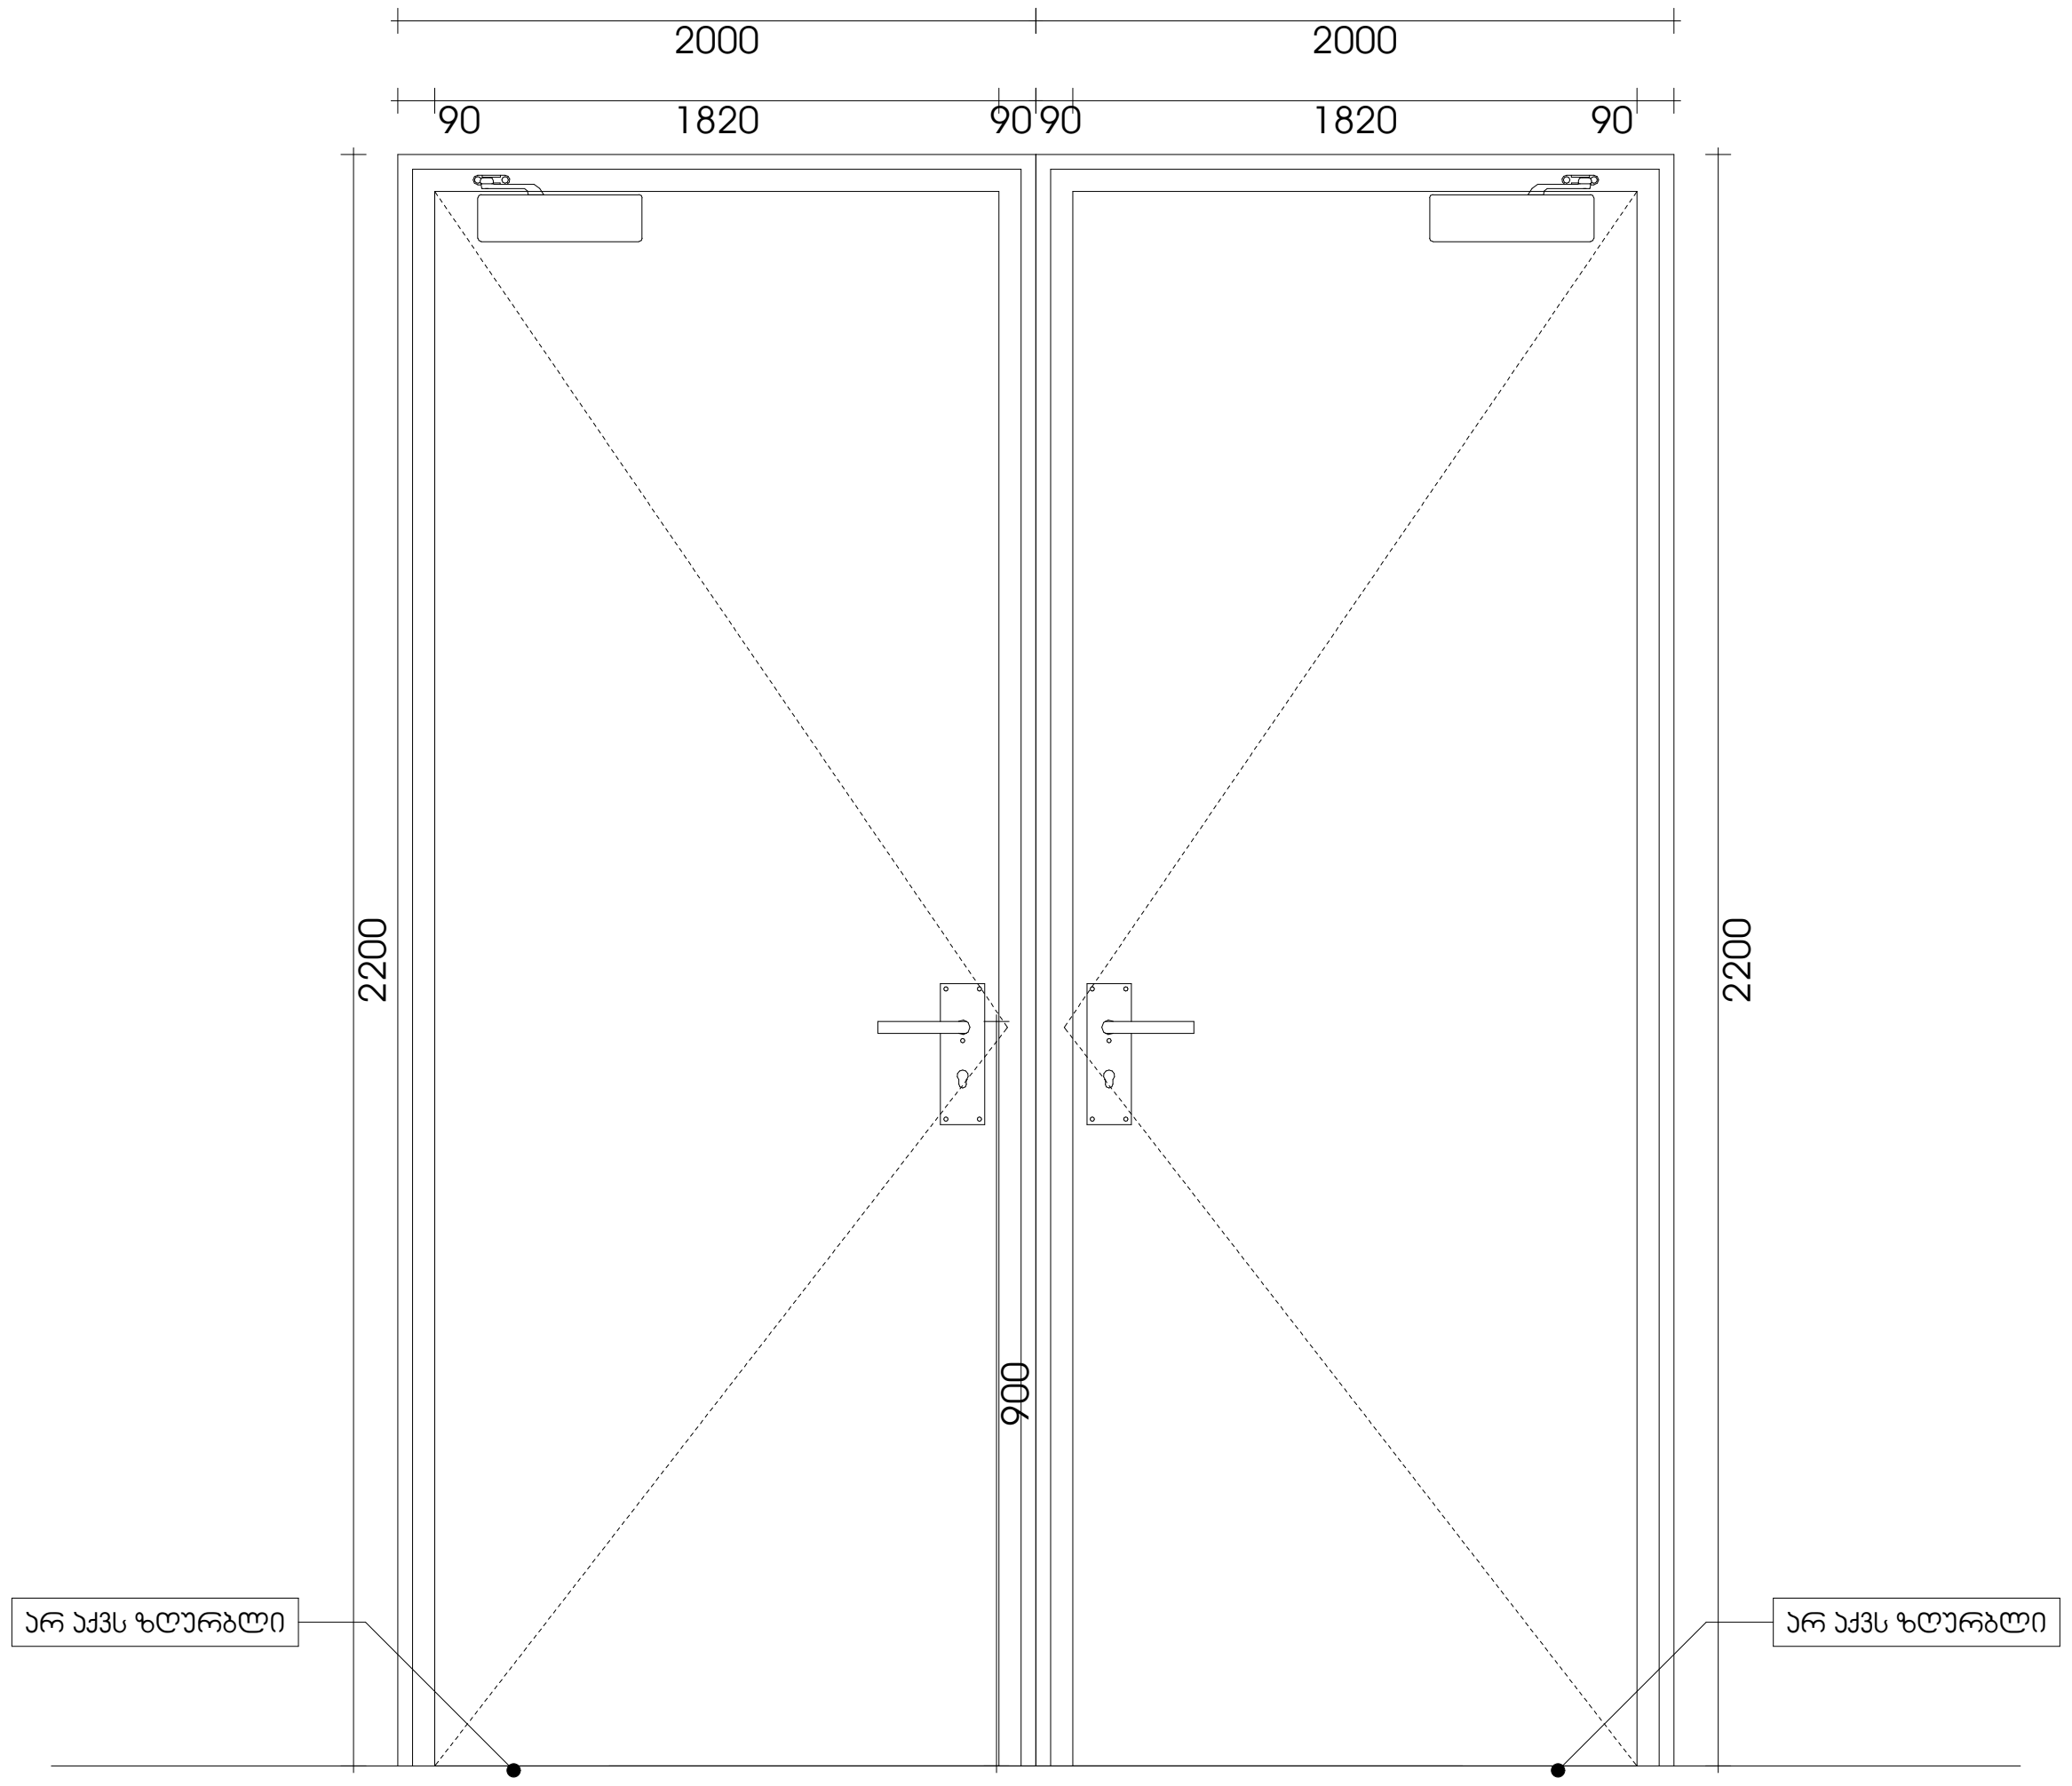

მასშტაბი: 1 : 10

პირობითი ნიშნები

მისაწვდომი სვლაგეზი

მოსატრიალებელი სივრცეები

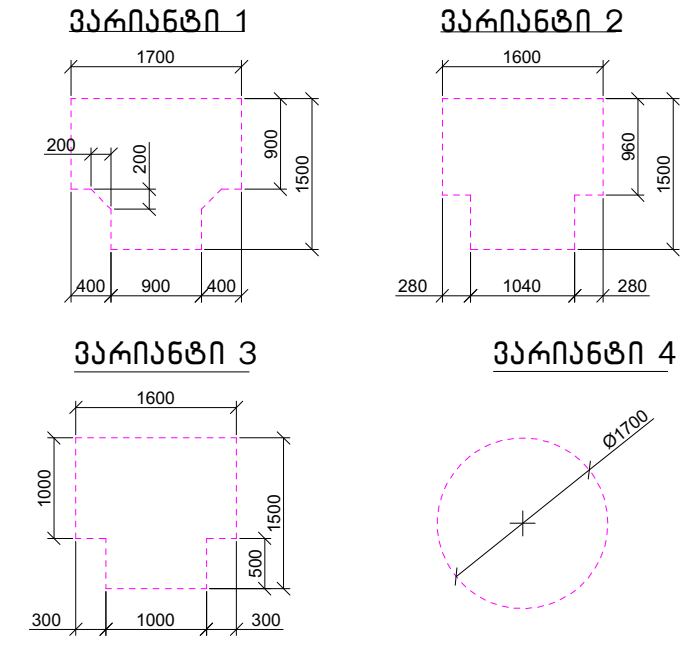

კარის წინ თავისუფალი სივრცე

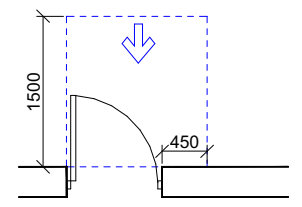

თავისუფალი სივრცე კართან მანევრირებისთვის
– ანჯამიანი კარი
წინიდან მისაწვდომი – გამოწევით გაღება

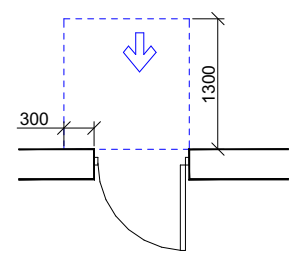

თავისუფალი სივრცე კართან მანევრირებისთვის
– ანჯამიანი კარი
წინიდან მისაწვდომი – მიწოლით გაღება

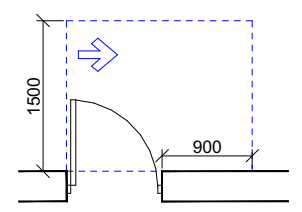

თავისუფალი სივრცე კართან მანევრირებისთვის
– ანჯამიანი კარი
ანჯამის მხრიდან მისაწვდომი – გამოწევით გაღება

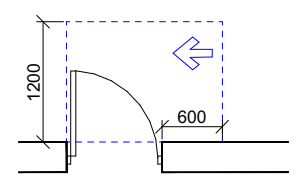

თავისუფალი სივრცე კართან მანევრირებისთვის
– ანჯამიანი კარი
საკეტის მხრიდან მისაწვდომი – გამოწევით გაღება

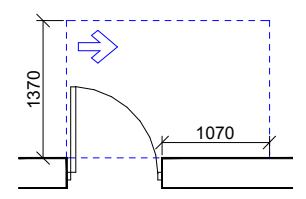

თავისუფალი სივრცე კართან მანევრირებისთვის
– ანჯამიანი კარი
ანჯამის მხრიდან მისაწვდომი – გამოწევით გაღება

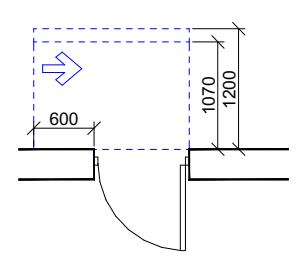

თავისუფალი სივრცე კართან მანევრირებისთვის
– ანჯამიანი კარი
საკეტის მხრიდან მისაწვდომი – მიწოლით გაღება
120 მინ. თუ მოწყობილია მიმხურავი

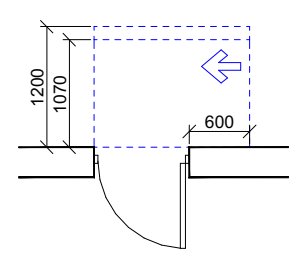

თავისუფალი სივრცე კართან მანევრირებისთვის
– ანჯამიანი კარი
ანჯამის მხრიდან მისაწვდომი – მიწოლით გაღება
120 მინ. თუ მოწყობილია მიმხურავი

შენიშვნები

1. იატაკის ზედაპირები მოეწყობა ისე, რომ იქნება მდგრადი, მყარი და არასრიალა.
2. განათების სამართავები, ელექტრო გამანაწილებლები, ელექტრო ჩამრთველები და დენსართები, ტემპერატურის მარეგულირებლები, მოწყობილობების სამართავები, წყალსადენი სისტემის მოწყობილობების მარეგულირებლები და დამცავი და ორმხრივი საკომუნიკაციო სისტემების სამართავები ''ა" ტიპის ერთეულში მოეწყობა სტანდარტის 309–ე ქვეთავის შესაბამისად“.
3. სინათლის ჩამრთველები, ელექტრო ჩამრთველები, დენსართები, ტემპერატურის მარეგულირებლები, ელექტრო გამანაწილებლები, და უსაფრთხოების ან შიდასაკომუნიკაციო სისტემების სამართავები ''ბ" ტიპის ერთეულებში მოეწყობა სტანდარტის . 309.2 და 1104.1.1 ქვეთავების მიხედვით

შპს „ნიუ მაქს“
საქართველო, თბილისი, მგალობლიშვილის ქ. 3, ოფისი №3 ს/ნ: 404957579
www.newmax.ge info@newmax.ge
mob / cell phone: +995 557 30 30 30
LTD "NEW MAX"
N3 Office , 3 Mgaloblishvili str,
Tbilisi, Georgia. ID: 404957579

შენიშვნები — Notes

- ზომები მოცემულია მ-ში
- ტერიტორიის აზომვები მოწოდებულია დამკვეთის მიერ
- აივნის ფართი დათვლილია 100%
- ბინის ფართში არ შედის აივნის ფართი
- მშენებლობის პროცესში ნებისმიერი ცვლილება შეთანხმებული უნდა იყოს არქიტექტორთან

ექსპლიკაცია — Explication

ტექნიკურ-ეკონომიკური მაჩვენებლები — Technical-economic indicators

პროექტის დასახელება — Project
საწყობი

დამკვეთი — Client
სააქციო საზოგადოება "საქმეოლითი" (ID : 201952119)

მისამართი — Address
თბილისი, ქუჩა ქიზიყი №6
(ს/კ:01.19.21.003.086)

თანამდებობა Position	სახელი გვარი Name Nurame	ხელმოწერა Signature
დირექტორი Director	გიორგი კირკიტაძე Giorgi Kirkitadze	
პროექტის ავტორი Author	როლანდი კონჯარია Rolandi Konjaria	
არქიტექტორი Architector	როლანდი კონჯარია Rolandi Konjaria	
არქიტექტორი Architector		
კონსტრუქტორი Constructor		

არქიტექტურული ნაწილი
architecture

ნახაზი Drawing	თარიღი Date of issue	15/04/2021
	მასშტაბი Scale	1:200
	სტადია Stage	პროექტი
	ფორმატი Paper size	A3
	ფაილის სახელი File name	
	ფურცელი Pages	

შშმ პირთათვის მისაწვდომი ჯარების ჯვანძი

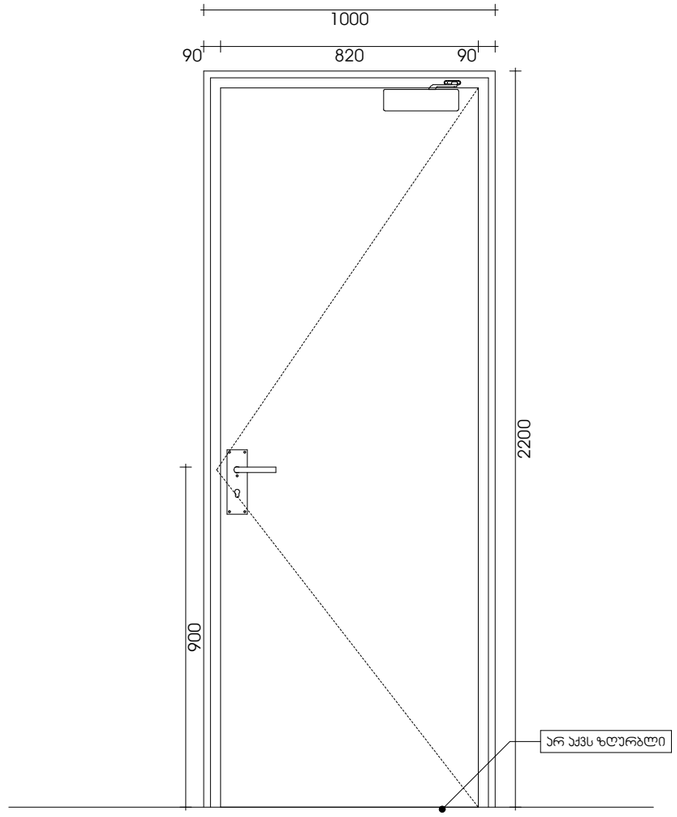

მასშტაბი: 1 : 10

პირობითი ნიშნები

მისაწვდომი სველგეზი

მოსატრიალებელი სივრცეები

ვარიანტი 1

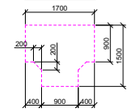

ვარიანტი 2

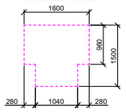

ვარიანტი 3

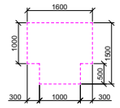

ვარიანტი 4

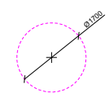

კარის წინ თავისუფალი სივრცე

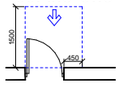

თავისუფალი სივრცე კართან მანევრირებისთვის
– ანჯამიანი კარი
წინიდან მისაწვდომი – გამოწვეით გაღება

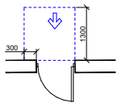

თავისუფალი სივრცე კართან მანევრირებისთვის
– ანჯამიანი კარი
წინიდან მისაწვდომი – მიწოლით გაღება

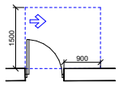

თავისუფალი სივრცე კართან მანევრირებისთვის
– ანჯამიანი კარი
ანჯამის მხრიდან მისაწვდომი – გამოწვეით გაღება

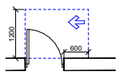

თავისუფალი სივრცე კართან მანევრირებისთვის
– ანჯამიანი კარი
საკეტის მხრიდან მისაწვდომი – გამოწვეით გაღება

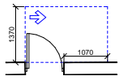

თავისუფალი სივრცე კართან მანევრირებისთვის
– ანჯამიანი კარი
ანჯამის მხრიდან მისაწვდომი – გამოწვეით გაღება

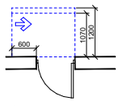

თავისუფალი სივრცე კართან მანევრირებისთვის
– ანჯამიანი კარი
საკეტის მხრიდან მისაწვდომი – მიწოლით გაღება
120 მინ. თუ მოწყობილია მიმხურავი

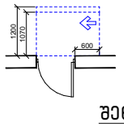

თავისუფალი სივრცე კართან მანევრირებისთვის
– ანჯამიანი კარი
ანჯამის მხრიდან მისაწვდომი – მიწოლით გაღება
120 მინ. თუ მოწყობილია მიმხურავი

შენიშვნები

1. იატაკის ზედაპირები მოეწყობა ისე, რომ იქნება მდგრადი, მყარი და არასრიალა.
2. განათების სამართავები, ელექტრო გამანაწილებლები, ელექტრო ჩამრთველები და დენსართები, ტემპერატურის მარეგულირებლები, მოწყობილობების სამართავები, წყალსადენი სისტემის მოწყობილობების მარეგულირებლები და დამცავი და ორმხრივი საკომუნიკაციო სისტემების სამართავები "ა" ტიპის ერთეულში მოეწყობა სტანდარტის 309–ე ქვეთავის შესაბამისად".
3. სინათლის ჩამრთველები, ელექტრო ჩამრთველები, დენსართები, ტემპერატურის მარეგულირებლები, ელექტრო გამანაწილებლები, და უსაფრთხოების ან მიდასაკომუნიკაციო სისტემების სამართავები "ბ" ტიპის ერთეულებში მოეწყობა სტანდარტის 309.2 და 1104.1.1 ქვეთავების მიხედვით .

შპს „ნიუ მაქს"
საბრუნველო, ოფისები, გვალობლიშვილის ქ. 3, (ᲜᲘᲣ ᲛᲐᲥᲡ) N3 Ს/ნ: 404957579

www.newmax.ge info@newmax.ge
mob / cell phone: +995 557 30 30 30

LTD "NEW MAX"
N3 Office , 3 Mgaloblishvili str,
Tbilisi, Georgia. ID: 404957579

შენიშვნები — Notes

- ზომები მოცემულია მ-ში
- ტერიტორიის ახლომახლო მოწოდებულია დამაკავშირებელი მილი
- პინძის ფარდობითი დატვირთვა 100%
- ბინის ფარდობი არ მეტის პინძის ფარდობი
- მშენებლობის პროცესში ნებისმიერი ცვლილება შეთანხმებული უნდა იყოს არქიტექტორთან

განმარტება — Explication

ტექნიკურ-ეკონომიკური მაჩვენებლები — Technical-econimic indicators

პროექტის დასახელება — Project
საწყობი

დამკვეთი — Client
საკრედიტო საზოგადოება "საქმეოლიმპი" (ID : 201952119)

მისამართი — Address
თბილისი, ქუჩა ქიზიყი №6
(ს/კ:01.19.21.003.086)

თანამდებობა Position	სახელი გვარი Name Nurame	ხელმოწერა Signature
დირექტორი Director	გიორგი პირკიტაძე Giorgi Kirkitadze	
პროექტის ავტორი Author	როლანდ ონჯარია Rolandi Konjaria	
არქიტექტორი Architector	როლანდ ონჯარია Rolandi Konjaria	
არქიტექტორი Architector		
კონსტრუქტორი Constructor		

არქიტექტურული ნაწილი
architecture

ნახაზი Drawing	თარიღი Date of issue	15/04/2021
	მასშტაბი Scale	1:200
	სადია Stage	პროექტი
	ფორმატი Paper size	A3
	ფაილის სახელი File name	
	ფურცელი Pages	

№1 სახურავის ჯვანძი (იხ. ჭრილი 1-1)

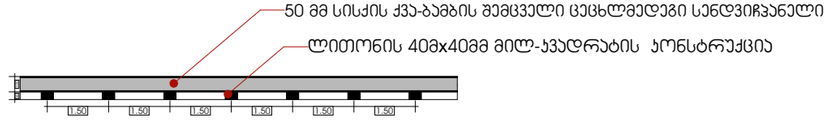

მასშტაბი: 1 : 25

პირობითი ნიშნები

მისაწვდომი სალაგეზი

მოსატრიალებელი სივრცეები

ვარიანტი 1

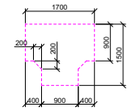

ვარიანტი 2

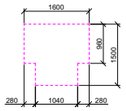

ვარიანტი 3

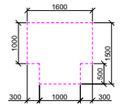

ვარიანტი 4

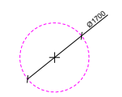

ქარის წინ თავისუფალი სივრცე

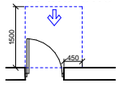

თავისუფალი სივრცე კართან განვრირებისთვის
- ანჯამიანი კარი
წინიდან მისაწვდომი - გამოწვეით გაღება

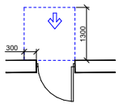

თავისუფალი სივრცე კართან განვრირებისთვის
- ანჯამიანი კარი
წინიდან მისაწვდომი - მიწოლით გაღება

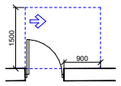

თავისუფალი სივრცე კართან განვრირებისთვის
- ანჯამიანი კარი
ანჯამის მხრიდან მისაწვდომი - გამოწვეით გაღება

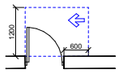

თავისუფალი სივრცე კართან განვრირებისთვის
- ანჯამიანი კარი
საკეტის მხრიდან მისაწვდომი - გამოწვეით გაღება

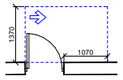

თავისუფალი სივრცე კართან განვრირებისთვის
- ანჯამიანი კარი
ანჯამის მხრიდან მისაწვდომი - გამოწვეით გაღება

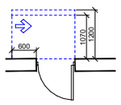

თავისუფალი სივრცე კართან განვრირებისთვის
- ანჯამიანი კარი
საკეტის მხრიდან მისაწვდომი - მიწოლით გაღება
120 მინ. თუ მოწყობილია მიმხურავი

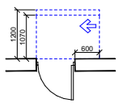

თავისუფალი სივრცე კართან განვრირებისთვის
- ანჯამიანი კარი
ანჯამის მხრიდან მისაწვდომი - მიწოლით გაღება
120 მინ. თუ მოწყობილია მიმხურავი

შენიშვნები

1. იატაკის ზედაპირები მოეწყობა ისე, რომ იქნება მდგრადი, მყარი და არასრიალა.
2. განათების სამართავები, ელექტრო გამანაწილებლები, ელექტრო ჩამრთველები და დენსართები, ტემპერატურის მარეგულირებლები, მოწყობილობების სამართავები, წყალსადენი სისტემის მოწყობილობების მარეგულირებლები და დამცავი და ორმხრივი საკომუნიკაციო სისტემების სამართავები "ა" ტიპის ერთეულში მოეწყობა სტანდარტის 309–ე ქვეთავის შესაბამისად".
3. სინათლის ჩამრთველები, ელექტრო ჩამრთველები, დენსართები, ტემპერატურის მარეგულირებლები, ელექტრო გამანაწილებლები, და უსაფრთხოების ან შიდასაკომუნიკაციო სისტემების სამართავები "ბ" ტიპის ერთეულებში მოეწყობა სტანდარტის 309.2 და 1104.1.1 ქვეთავების მიხედვით .

შპს „ნიუ მაქს"
საბურთალო, ო.გაბლიშვილის, გამოქალაქების ქ. 3, (ID) N3 ს/კ: 404957579
www.newmax.ge info@newmax.ge
mob / cell phone: +995 557 30 30 30
LTD "NEW MAX"
N3 Office , 3 Mgaloblishvili str,
Tbilisi, Georgia. ID: 404957579

შენიშვნები / Notes

- ზომები მოცემულია მ-ში
- ტერიტორიის ახლომახლო მოწოდებულია დამაკავშირებელი მილი
- პინძის ფარდობი დამონტაჟება 100%
- ბინის ფარდობი არ მეტის პინძის ფარდობი
- მშენებლობის პროცესში ნებისმიერი ცვლილება შეთანხმებული უნდა იყოს არქიტექტორთან

განმარტება / Explication

ტექნიკურ-ეკონომიკური მაჩვენებლები / Technical-econimic indicators

პროექტის დასახელება / Project
სანყობი

დამკვეთი / Client
სააქციო საზოგადოება "საქმეოლითი" (ID : 201952119)

მისამართი / Address
თბილისი, ქუჩა ქიზიყი №6
(ს/ს:01.19.21.003.086)

თანამდებობა Position	სახელი გვარი Name Nurame	ხელმოწერა Signature
დირექტორი Director	გიორგი ირკიტაძე Giorgi Kirkitadze	
პროექტის ავტორი Author	როლანდი ყონჯარია Rolandi Konjaria	
არქიტექტორი Architector	როლანდი ყონჯარია Rolandi Konjaria	
არქიტექტორი Architector		
კონსტრუქტორი Constructor		

არქიტექტურული ნაწილი
architecture

ნახაზი Drawing	თარიღი Date of issue	15/04/2021
	მასშტაბი Scale	1:200
	სტადია Stage	პროექტი
	ფორმატი Paper size	A3
	ფაილის სახელი File name	
	ფურცელი Pages	

№2 ჯედლის და საძირკვლის ჯვანძი (იხ. ჭრილი 2-2)

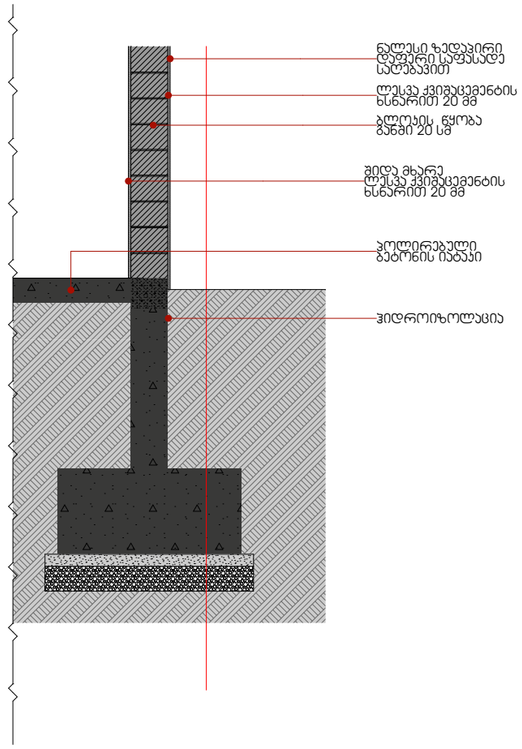

მასშტაბი: 1 : 25

პირობითი ნიშნები

მისაწვდომი სალაგეზი

მოსატრიალებელი სივრცეები

ვარიანტი 1

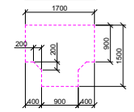

ვარიანტი 2

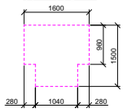

ვარიანტი 3

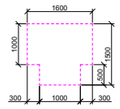

ვარიანტი 4

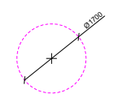

კარის წინ თავისუფალი სივრცე

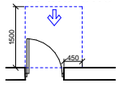

თავისუფალი სივრცე კართან განვრცობისთვის
– ანჯამიანი კარი
წინიდან მისაწვდომი – გამოწვეით გაღება

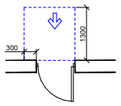

თავისუფალი სივრცე კართან განვრცობისთვის
– ანჯამიანი კარი
წინიდან მისაწვდომი – გინოლით გაღება

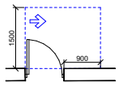

თავისუფალი სივრცე კართან განვრცობისთვის
– ანჯამიანი კარი
ანჯამის მხრიდან მისაწვდომი – გამოწვეით გაღება

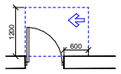

თავისუფალი სივრცე კართან განვრცობისთვის
– ანჯამიანი კარი
საკეტის მხრიდან მისაწვდომი – გამოწვეით გაღება

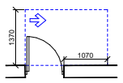

თავისუფალი სივრცე კართან განვრცობისთვის
– ანჯამიანი კარი
ანჯამის მხრიდან მისაწვდომი – გამოწვეით გაღება

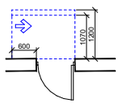

თავისუფალი სივრცე კართან განვრცობისთვის
– ანჯამიანი კარი
საკეტის მხრიდან მისაწვდომი – გინოლით გაღება
120 მინ. თუ მოწყობილია მიმხურავი

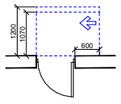

თავისუფალი სივრცე კართან განვრცობისთვის
– ანჯამიანი კარი
ანჯამის მხრიდან მისაწვდომი – გინოლით გაღება
120 მინ. თუ მოწყობილია მიმხურავი

შენიშვნები

1. იატაკის ზედაპირები მოეწყობა ისე, რომ იქნება მდგრადი, მყარი და არასრიალა.
2. განათების სამართავები, ელექტრო გამანაწილებლები, ელექტრო ჩამრთველები და დენსართები, ტემპერატურის მარეგულირებლები, მოწყობილობების სამართავები, წყალსადენი სისტემის მოწყობილობების მარეგულირებლები და დამცავი და ორმხრივი საკომუნიკაციო სისტემების სამართავები "ა" ტიპის ერთეულში მოეწყობა სტანდარტის 309–ე ქვეთავის შესაბამისად".
3. სინათლის ჩამრთველები, ელექტრო ჩამრთველები, დენსართები, ტემპერატურის მარეგულირებლები, ელექტრო გამანაწილებლები, და უსაფრთხოების ან შიდასაკომუნიკაციო სისტემების სამართავები "ბ" ტიპის ერთეულებში მოეწყობა სტანდარტის 309.2 და 1104.1.1 ქვეთავების მიხედვით .

შპს „ნიუ მაქს"
საქართველო, თბილისი, გლდანულების ქ. 3, (ჯიპი) N3 ს/კ: 404957579

www.newmax.ge info@newmax.ge
mob / cell phone: +995 557 30 30 30

LTD "NEW MAX"
N3 Office , 3 Mgaloblishvili str,
Tbilisi, Georgia. ID: 404957579

შენიშვნები — Notes

- ზომები მოცემულია მ-ში
- ტერიტორიის ახლომავლი მოწოდებულია დამკვეთის მიერ
- პინძის ფარდი დეთილენია 100%
- ბინის ფარდომი არ შეღება პინძის ფარდი
- მშენებლობის პროცესში ნებისმიერი ცვლილება შეთანხმებული უნდა იყოს არქიტექტორთან

ექსპლიკაცია — Explication

ტექნიკურ-ეკონომიკური მაჩვენებლები — Technical-econimic indicators

პროექტის დასახელება — Project

სანყობი

დამკვეთი — Client

სააქციო საზოგადოება "საქმეოლითი" (ID : 201952119)

მისამართი — Address

თბილისი, ქეჩა ქიზიყი №6
(ს/ს:01.19.21.003.086)

თანამდებობა Position	სახელი გვარი Name Nurame	ხელმოწერა Signature
დირექტორი Director	გიორგი პირკიტაძე Giorgi Kirkitadze	
პროექტის ავტორი Author	როლანდი პონჯარია Rolandi Konjaria	
არქიტექტორი Architector	როლანდი პონჯარია Rolandi Konjaria	
არქიტექტორი Architector		
კონსტრუქტორი Constructor		

არქიტექტურული ნაწილი architecture

ნახაზი Drawing	თარიღი Date of issue	15/04/2021
	მასშტაბი Scale	1:200
	სტადია Stage	პროექტი
	ფორმატი Paper size	A3
	ფაილის სახელი File name	
	ფურცელი Pages	

შშმ პირთათვის მისაწვდომი პანდუსი

კვანძი №3

№3 შშმ პირთათვის განკუთვნილი პანდუსის კვანძი (იხ. გეგმა ნიშნულზე 0.00)

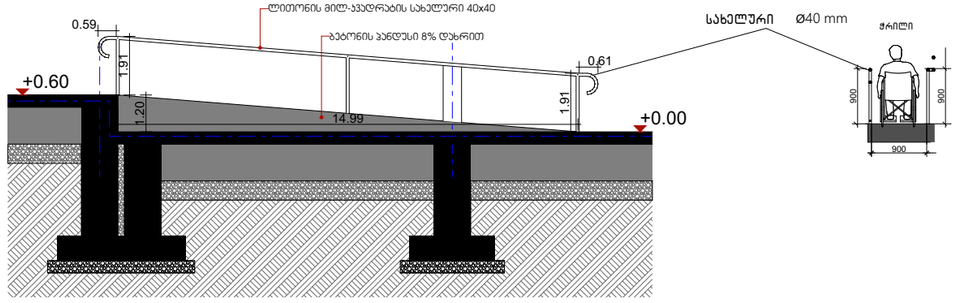

გეგმა

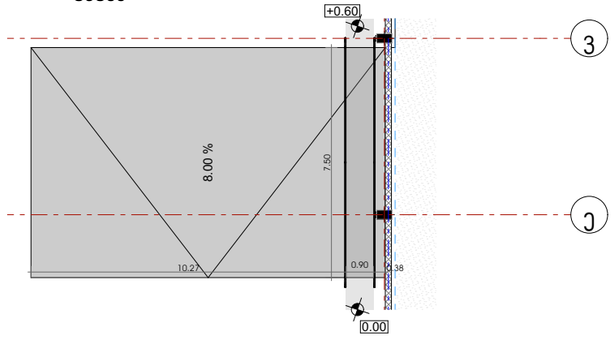

მასშტაბი: 1:50

შენიშვნები:

პანდუსების და ბაქნების ზედაპირი იქნება მდგრადი, მყარი და არასრიალა.

- პანდუსების სახელურები არ იტრიალებს მათი ბუდეების საზღვრებში.
- სახელურები და ნებისმიერი კედელი ან მათ მომიჯნავედ მდებარე სხვა ზედაპირი არ შეიცავს ბასრ ან უხეშ ელემენტებს.
- მუნობის გარეთ მდებარე პანდუსები ისე დაგეგმარდება, რომ საკალ ზედაპირზე წყალი არ დაგროვდება.
- პანდუსის და ბაქნების განივი კუთის დაბრა არ აღემატება 1/48-ს.

ამოცნობადი გამაფრთხილებლების ზედაპირები ვიზუალურად უნდა განსხვავებოდეს მომიჯნავე ზედაპირებისგან და უნდა იყოს ღია ფერზე მუქი ან მუქ ფერზე ღია.

- გამაფრთხილებლების უნდა ჰქონდეს თავწაკვეთილი გუმბათის ფორმა და უნდა მუქსაბამებოდეს მუშდენ მოთხოვნებს:
- თავწაკვეთილი გუმბათები ცალკარატული ბაღის სახით უნდა იყოს დალაგებული.
- თავწაკვეთილი გუმბათების ფუძის დიამეტრი უნდა იყოს, არაუმცირეს 23 მმ და, არაუმეტეს, 36 მმ, ხოლო წვერის დიამეტრი ფუძე დიამეტრის, არაუმცირეს 50% და, არაუმეტეს, 65%.
- თავწაკვეთილი გუმბათების სიმაღლე უნდა იყოს 5,0 მმ.
- თავწაკვეთილი გუმბათების ცენტრიდან ცენტრამდე დაშორება უნდა იყოს, არაუმცირეს, 40 მმ და, არაუმეტეს, 60 მმ, ხოლო ფუძიდან ფუძემდე დაშორება, არაუმცირეს, 16,5 მმ დაფაზე ყველაზე ახლოს მდებარე გუმბათებს შორის გაზომვისას.
- თავწაკვეთილი გუმბათები ცალკარატული ბაღის სახით უნდა იყოს დალაგებული.

პირობითი ნიშნები

მისაწვდომი სვლაგზა

მოსატრიალებელი სივრცეები

ვარიანტი 1

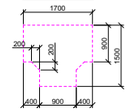

ვარიანტი 2

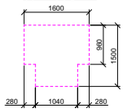

ვარიანტი 3

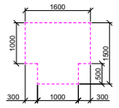

ვარიანტი 4

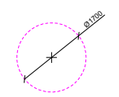

კარის წინ თავისუფალი სივრცე

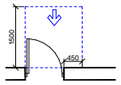

თავისუფალი სივრცე კართან განვრირებისთვის
– ანჯამიანი კარი
წინიდან მისაწვდომი – გამოწევით გალება

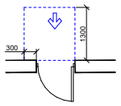

თავისუფალი სივრცე კართან განვრირებისთვის
– ანჯამიანი კარი
წინიდან მისაწვდომი – მიწოლით გალება

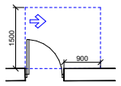

თავისუფალი სივრცე კართან განვრირებისთვის
– ანჯამიანი კარი
ანჯამის მხრიდან მისაწვდომი – გამოწევით გალება

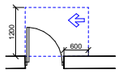

თავისუფალი სივრცე კართან განვრირებისთვის
– ანჯამიანი კარი
საკეტის მხრიდან მისაწვდომი – გამოწევით გალება

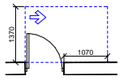

თავისუფალი სივრცე კართან განვრირებისთვის
– ანჯამიანი კარი
ანჯამის მხრიდან მისაწვდომი – გამოწევით გალება

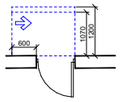

თავისუფალი სივრცე კართან განვრირებისთვის
– ანჯამიანი კარი
საკეტის მხრიდან მისაწვდომი – მიწოლით გალება
120 მინ. თუ მოწყობილია მიმბურავი

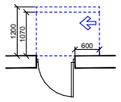

თავისუფალი სივრცე კართან განვრირებისთვის
– ანჯამიანი კარი
ანჯამის მხრიდან მისაწვდომი – მიწოლით გალება
120 მინ. თუ მოწყობილია მიმბურავი

შენიშვნები

1. იატაკის ზედაპირები მოეწყობა ისე, რომ იქნება მდგრადი, მყარი და არასრიალა.
2. განათების სამართავები, ელექტრო გამანაწილებლები, ელექტრო ჩამრთველები და დენსართები, ტემპერატურის მარეგულირებლები, მოწყობილობების სამართავები, წყალსადენი სისტემის მოწყობილობების მარეგულირებლები და დამცავი და ორმხრივი საკომუნიკაციო სისტემების სამართავები "ა" ტიპის ერთეულში მოეწყობა სტანდარტის 309–ე ქვეთავის შესაბამისად".
3. სინათლის ჩამრთველები, ელექტრო ჩამრთველები, დენსართები, ტემპერატურის მარეგულირებლები, ელექტრო გამანაწილებლები, და უსაფრთხოების ან შიდასაკომუნიკაციო სისტემების სამართავები "ბ" ტიპის ერთეულებში მოეწყობა სტანდარტის 309.2 და 1104.1.1 ქვეთავების მიხედვით .

შპს „ნიუ მაქს"
საქართველო, თბილისი, გვალობლიშვილის ქ. 3,
(N3)Ი.N3 ს/ნ: 404957579
www.newmax.ge info@newmax.ge
mob / cell phone: +995 557 30 30 30
LTD "NEW MAX"
N3 Office , 3 Mgaloblishvili str,
Tbilisi, Georgia. ID: 404957579

შენიშვნები — Notes

- ზომები მოცემულია მ-ში
- ტერიტორიის ახლომდებარე მოწოდებულია დამკვეთის მიერ
- პროექტის ფართობი 100%
- ბინის ფართში არ შედის პროექტის ფართი
- მშენებლობის პროცესში ნებისმიერი ცვლილება შეთანხმებული უნდა იყოს არქიტექტორთან

ექსპლიკაცია — Explication

ტექნიკურ-ეკონომიკური მაჩვენებლები — Technical-economic indicators

პროექტის დასახელება — Project

საწყობი

დამკვეთი — Client

სააქციო საზოგადოება "საქმეოლითი" (ID : 201952119)

მისამართი — Address

თბილისი, ქეჩა ქიზიყი №6
(ს/ს:01.19.21.003.086)

თანამდებობა Position	სახელი გვარი Name Nurame	ხელმოწერა Signature
დირექტორი Director	გიორგი პირქიტაძე Giorgi Kirkitadze	
პროექტის ავტორი Author	როლანდი პონჯარია Rolandi Konjaria	
არქიტექტორი Architector	როლანდი პონჯარია Rolandi Konjaria	
არქიტექტორი Architector		
კონსტრუქტორი Constructor		

არქიტექტურული ნაწილი architecture

ნახაზი Drawing	თარიღი Date of issue	15/04/2021
	მასშტაბი Scale	1:200
	სტადია Stage	პროექტი
	ფორმატი Paper size	A3
	ფაილის სახელი File name	
	ფურცელი Pages	

შენობა-ნაგებობის უსაფრთხოების წესებთან შესაბამისობის ანალიზი

გამოყენებული წესები - **„შენობა-ნაგებობის უსაფრთხოების წესები“**

ჩამოთვალეთ შენობის დაკავებულებები და აღწერეთ თითოეული გამოყენება	
სასაწყობე ჯგუფი სწ-2 (311.3) • საწყობი	1 სართულზე
სამრეწველო ჯგუფი სმ-1 (306.2) • დანადგარის ოთახი	1 სართულზე

კონსტრუქციის ტიპი:	
განსაზღვრეთ კონსტრუქციის არსებული შენობისთვის: მაგალითი: II-A, II-B, V-A, V-B	
განსაზღვრეთ კონსტრუქციის ტიპი ახალი შენობისთვის: მაგალითი: II-A, II-B, V-A, V-B	**V-B**
შერეული კონსტრუქციის შემთხვევაში მიუთითეთ ტიპები, რომელიც გამოყენებული იქნება, განსაზღვრეთ ტიპები და მათი მდებარეობა:	

სიმაღლის შეზღუდვები ცხრილი 503 -ის მიხედვით		
დაკავებულობები	**დასაშვები სართულიანობა**	**შემოთავაზებული სართულიანობა**
სასაწყობე ჯგუფი სწ-2	2	1
სამრეწველო ჯგუფი სმ-1	1	1
	დასაშვები სიმაღლე	**შემოთავაზებული სიმაღლე**
შენობის სიმაღლე =	**12,2**	**8,21**
მიწის დონის ზემოთ სართულ(ებ)ის რაოდენობა =	**2**	**1**

ფართობის შეზღუდვები ცხრილი 503 -ის მიხედვით		
დაკავებულობები	**დასაშვები ფართობი (სართულზე)**	**შემოთავაზებული ფართობი(სართულზე)**
სასაწყობე ჯგუფი სწ-1	1250	**831,3**
სამრეწველო ჯგუფი სმ-1	790	**49,5**
შემოთავაზებული ფართობების ჯამი =	**918,4**	
სართულების რაოდენობა =	**1**	
შენობის საერთო ფართობი =	**918,0**	

გარე კედლის ცეცხლმედეგობისა და ღიობისადმი მოთხოვნები ცხრილების 602-ის და 705.8 -ის მიხედვით									
გარე კედელი	ხანძარსაწინააღმდეგო მანძილი (მეტრი)	ცეცხლმედეგობის ხარისხი(საათი)		კედლის ღიობების ფართობი (კედლის %)					
		მოთხოვნილი	გათვალისწინებული	დასაშვები			გათვალისწინებული		
				დაცული	დაუცველი საშხეფებით	დაუცველი	დაცული	დაუცველი საშხეფებით	დაუცველი
1-2 ფასადი	3,0	0	0	25%	25%	10%	-	-	-
2-1 ფასადი	<1,0	0	2	დაუშვებელი	დაუშვებელი	დაუშვებელი	-	-	-
კ-ა ფასადი	2,86	1	2	25%	25%	10%	-	-	9%
ა-კ ფასადი	>9,0	0	2	შეუზღუდავი	შეუზღუდავი	შეუზღუდავი	-	-	5%

ხანძრისაგან დაცვის სისტემებისადმი მოთხოვნები							
დაკავებულობები/სივრცეები/გასასვლელი საშუალებები	ავტოსაშხეფი სისტემა	ალტერნატიული ავტომატური ცეცხლსაქრობი სისტემები	სახანძრო განგაშისა, კვამლაღმომჩენი და ცეცხლაღმოჩენი სისტემები	სახანძრო მილდგარეზის სისტემები	კვამლის საკონტროლო სისტემები (დაწნევა)	ხელის ცეცხლმაქრები	საავარიო განგაშის სისტემები
სასაწყობე ჯგუფი სწ-2	-	-	კი	-	-	კი	-
სამრეწველო ჯგუფი სმ-1	-	-	კი	-	-	კი	-
სახანძრო-სამაშველოსამსახურისმიერგამოსაყენებელიმისაერთებლები				კი			

განიავებისადმიმოთხოვნები		
დაკავებულობები/სივრცეები/გასასვლელი საშუალებები	ბუნებრივი განიავება	ხელოვნური განიავება
სასაწყობე ჯგუფი სწ-1	კი	
სამრეწველო ჯგუფი სმ-1		კი

თითოეული სართულიდან გასასვლელი საშუალება									
სართულები	დაკავებულობა და დაკავებულობის დატვირთვის ჯამური მაჩვენებელი	მოთხოვნილი გასასვლელების/გასასვლელთან მისადგომის რაოდენობა	გათვალისწინებული გასასვლელების/გასასვლელთან მისადგომის რაოდენობა და ტიპი	გასასვლელი საშუალებების სიგანე(მეტრი)					
				გზა-კიბეები		დერაფანი,		გასასვლელის გზა-კარი	
				მოთხოვნილი	გათვალისწინებული	მოთხოვნილი	გათვალისწინებული	მოთხოვნილი	გათვალისწინებული
1 სართული	21	1	2	-	-	-	-	0.82	>0,82

წყალსადენი სისტემის ფიქსირებული მოწყობილობების რაოდენობა ცხრილი 1602.1-ის მიხედვით											
სართულები	დაკავებულობა და დაკავებულობის დატვირთვის ჯამური მაჩვენებელი	ფიქსირებული მოწყობილობები(ცალი)									
		უნიტაზი		ხელსაბანი		აბაზანა/შხაპი		წყლის დასალევი შადრევანი		სამომსახურეო ნიჟარა	
		მოთხოვნილი	გათვალისწინებული	მოთხოვნილი	გათვალისწინებული	მოთხოვნილი	გათვალისწინებული	მოთხოვნილი	გათვალისწინებული	მოთხოვნილი	გათვალისწინებული
1 სართული	21	1	1	1	1	-	-	1	1	1	1