
საქსითვლო

ქალაქი თბილისი, ქუჩა ბაქრაძე, შესახვევი 2. # 7 344.0053.მ ახასასოფლო-სამეურნეო
დანიშნულების ს/ბ # 01.15.02.009.003 მიწის ნაკვეთის ტოპოგრაფიული

გეგმა

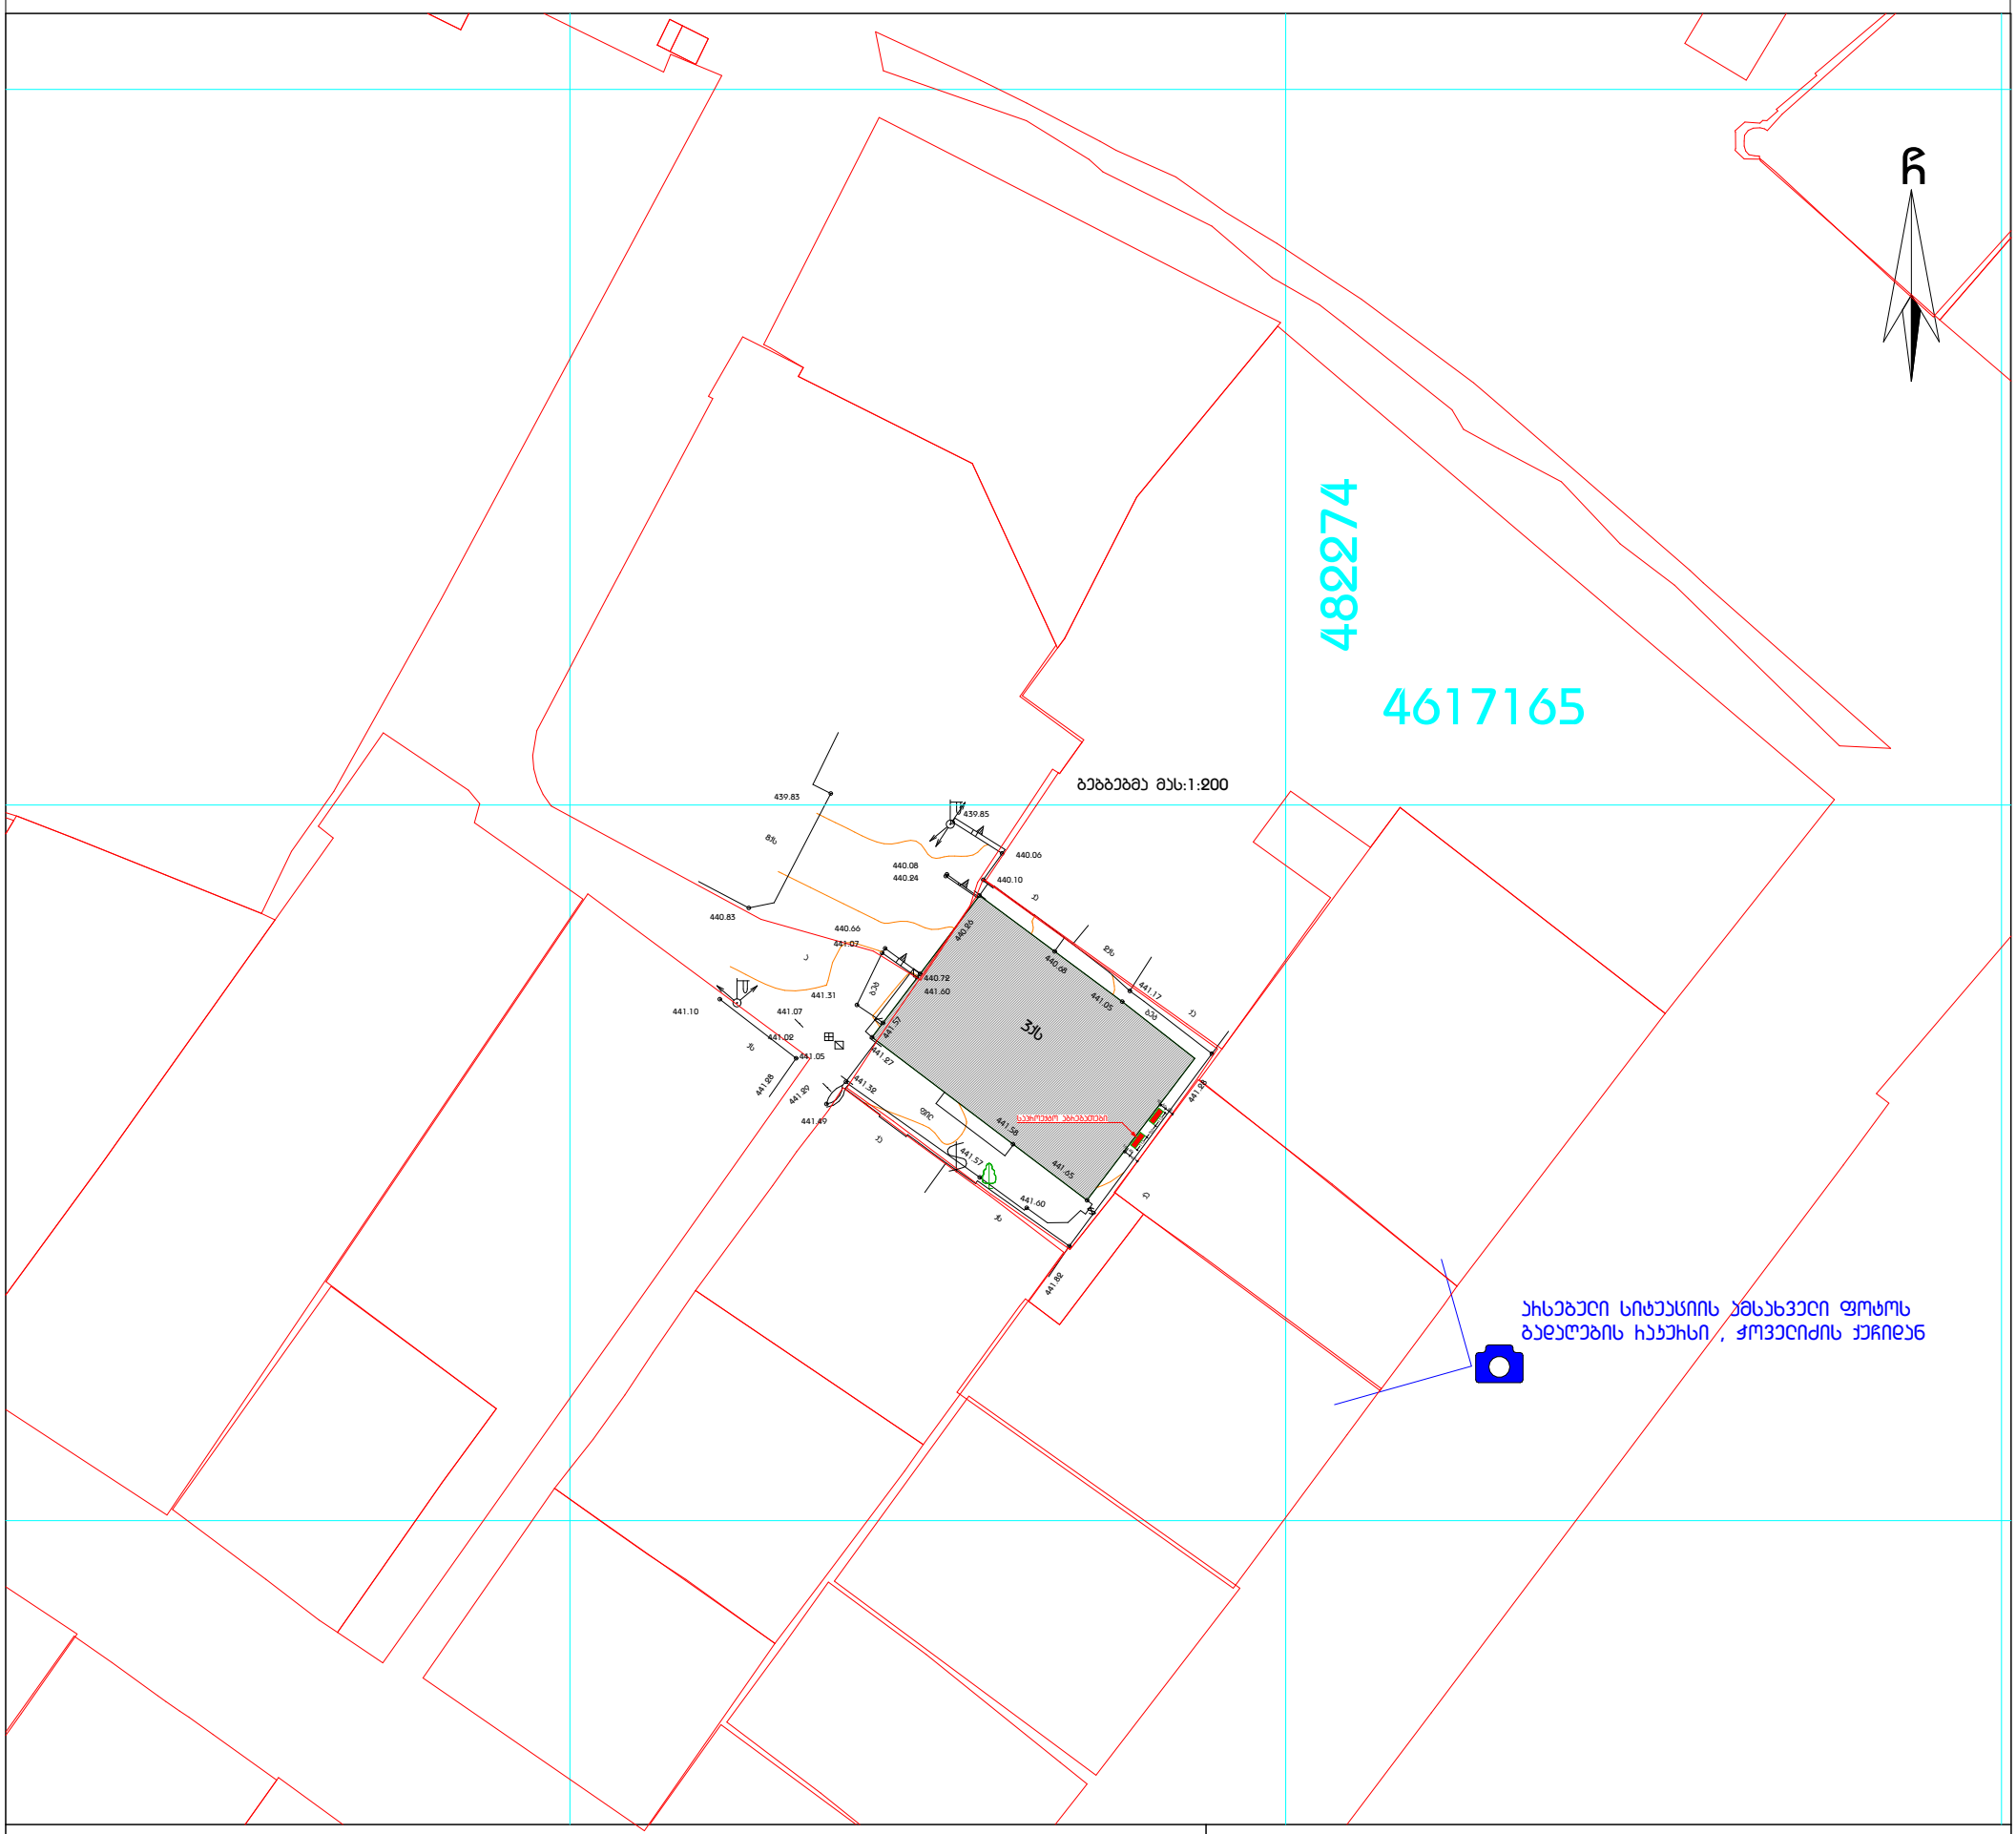

პირობითი აღნიშვნები

WGS 1984 -ის კოორდინატთა სისტემის UTMპროექცია

ს/ს	სასხ. შენობა		ბოძდენილი		ჭიშკარი
ა/ა	ახასასხ. შენობა		ხის ღობე		ბეტონი
	ფარდული		ღობე	ნ	წყალბადყვანილობა
	მშენებარე შენობა		ქვის ბეღელი	ბ	ბაზი
	საბანკნფორმ. ჯიხური		ბეღელი	ს	ბანაკიზასია
	ხეები ბარე განათება		ფლატე	სან	სანიაღვრე
			ჩაინიბზე	ტბ	ბავშვიობაბმელობა
			სამეთვალყურეო ჭები		ელ. ბაძები
			ელ. გადამცემი ბაზი	თბ	გათბობა

შენიშვნა: 1) ნაკვეთის საზღვარი (თუ იგი არის ნახაზზე) მითითებულია დამკვეთის მიერ

2) მიწის სამუშაოების შესრულებისას შეატყობინეთ კომუნიკაციის ნარმომადგენლებს

Sps `biemji grup~
საქართველო, თბილისი, შარტავას ქუჩა 14
მობ: 598 667070; 577 158039

LTD `BMG GROUP~
14 Sartava St. Tbilisi, Georgia

ტექნიკური დირექტორი:		ზ. ბასილაძე
არმა:		დ. ქარი
დახაზა:		დ. ქარი
დამკვეთი:		შპს "სითილოფტი"
მაშტაბი: 1:500		29.09.2019 წ.

ბებბებმა მას:1:200

439.83
439.85
440.06
8qs
440.08
440.24
440.10
qa
440.83
440.66
441.07
440.26
a
440.72
441.60
440.68
2qs
441.17
441.31
bet
441.10
441.07
441.05
bet
qa
3qs
441.57
441.02
qs
441.27
441.05
441.28
441.32
441.29
fil
441.49
441.58
საპროექტო ბეჭებათები
441.28
qa
441.57
441.65
441.60
qs
qa
441.82

40
სავენტილაციო ხვრელები
155
112 სმ
40
112 სმ
პონდიციონერის გარე ბლოკები