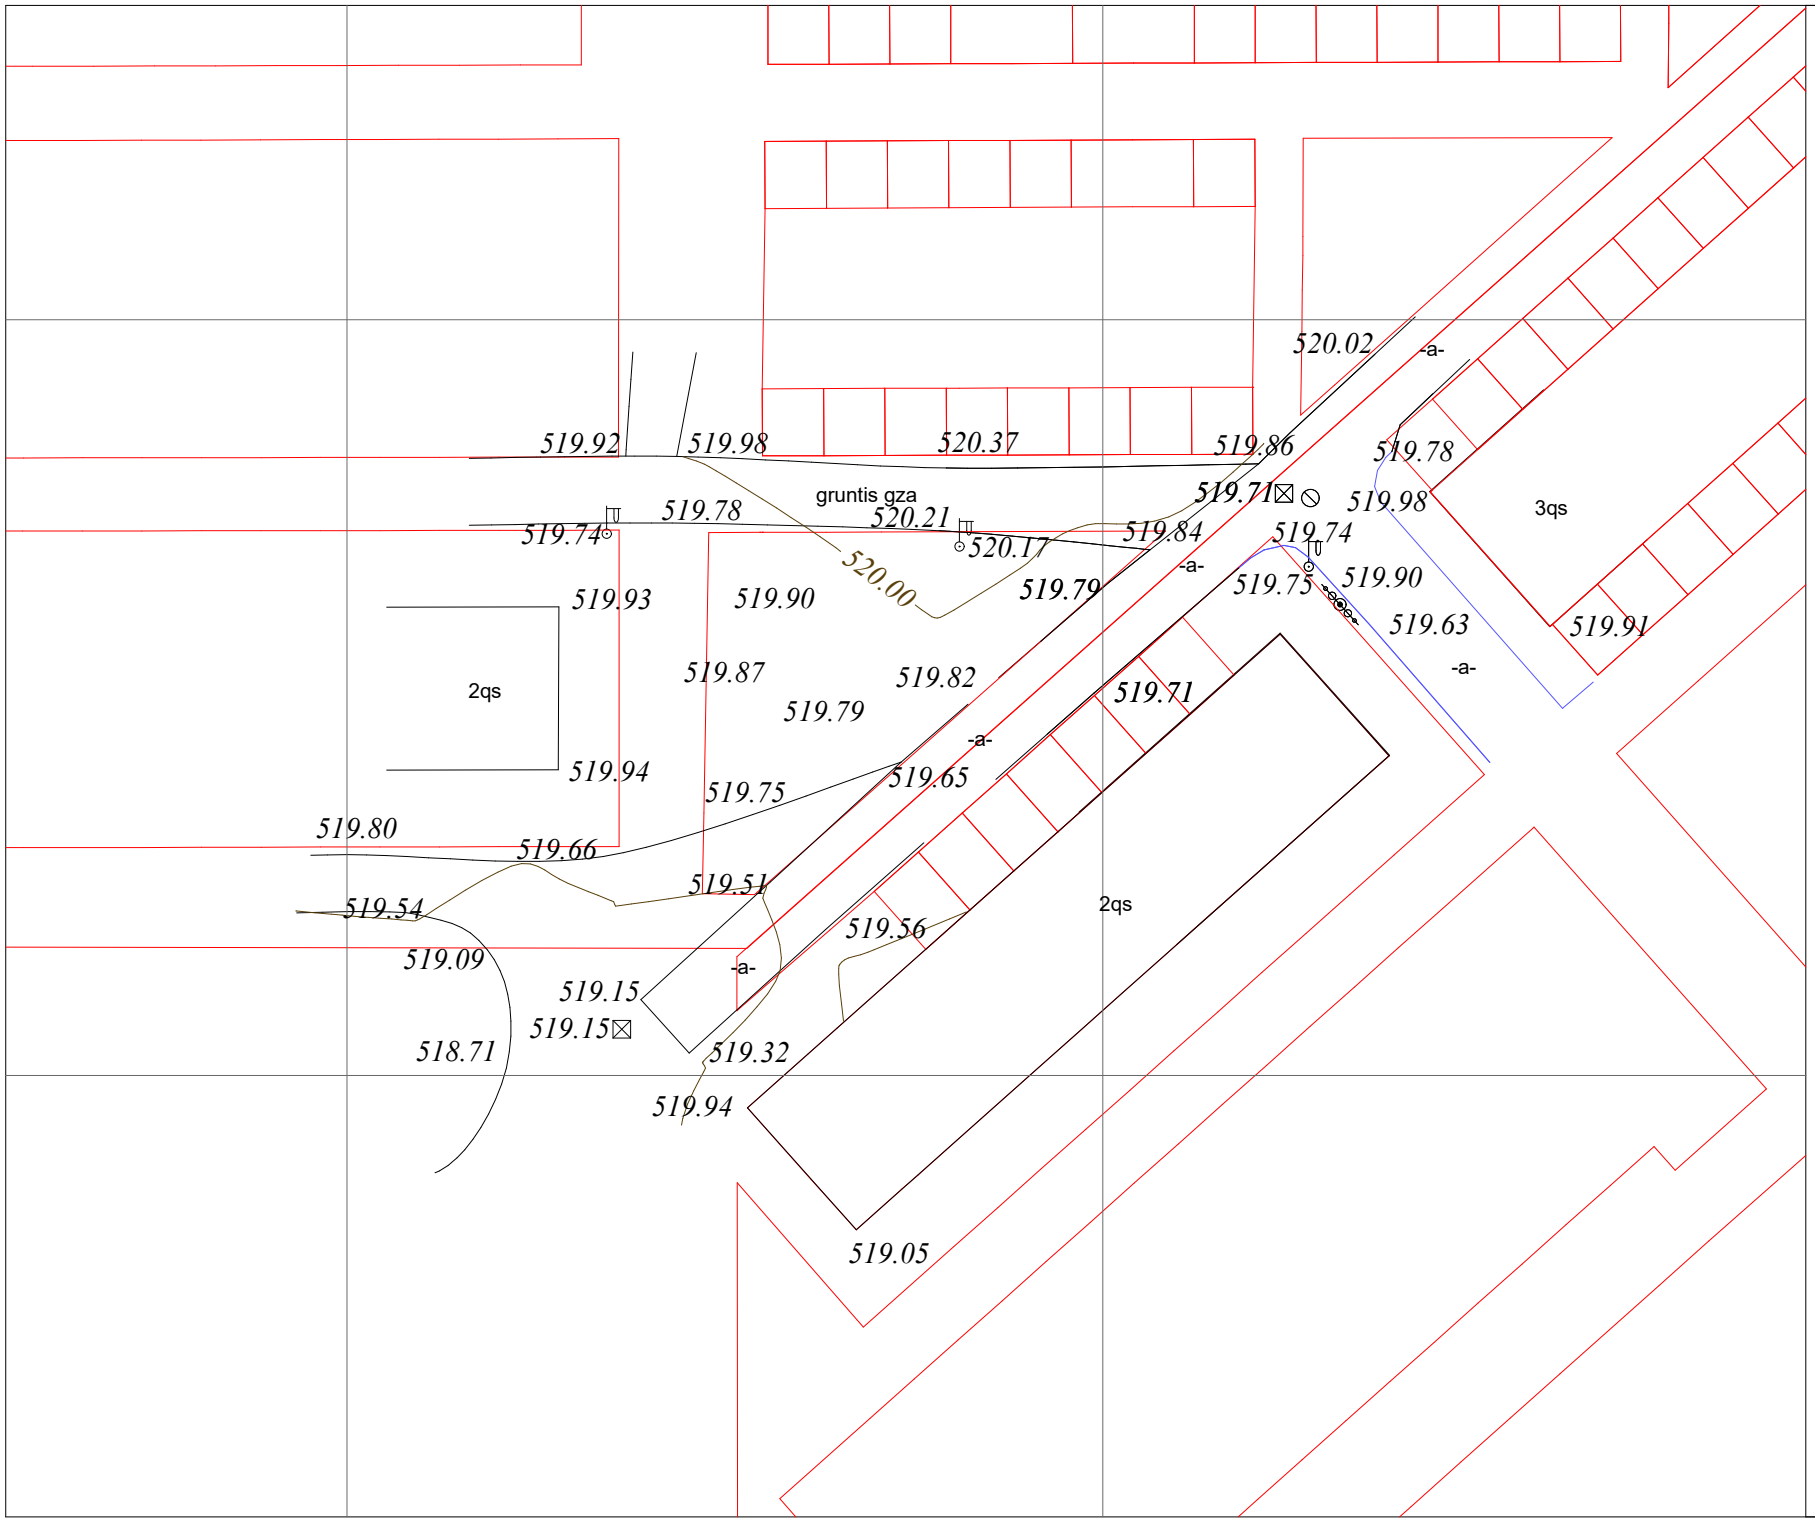

ექსპლიკაცია

პირობითი აღნიშვნები

შენიშვნები

1.ნახაზზე ზომები მოცემულია სანტიმეტრებში.

პროექტის სახელწოდება

მრავალბინიანი საცხოვრებელი სახლი

მისამართი	ქალაქი თბილისი, დიდი დიღომი საცხოვრებელი რაიონი (ნაკვ.003/001) საკად:01.10.07.003.550
დამკვეთი	შპს "Bada Group" ს/6400024399

საპროექტო ორგანიზაცია

დირექტორი	ა.ზაქარეიშვილი	
არქიტექტორი	ა.ზაქარეიშვილი	
შემსრულა	ა.ზაქარეიშვილი	

მასშტაბი	ნახაზის დასახელება	
1:500	გენ-გეგმა არსებული	
ფორმატი	ფურცლის №	ფურცლები
A4		
- თბილისი 2021 წ. -		

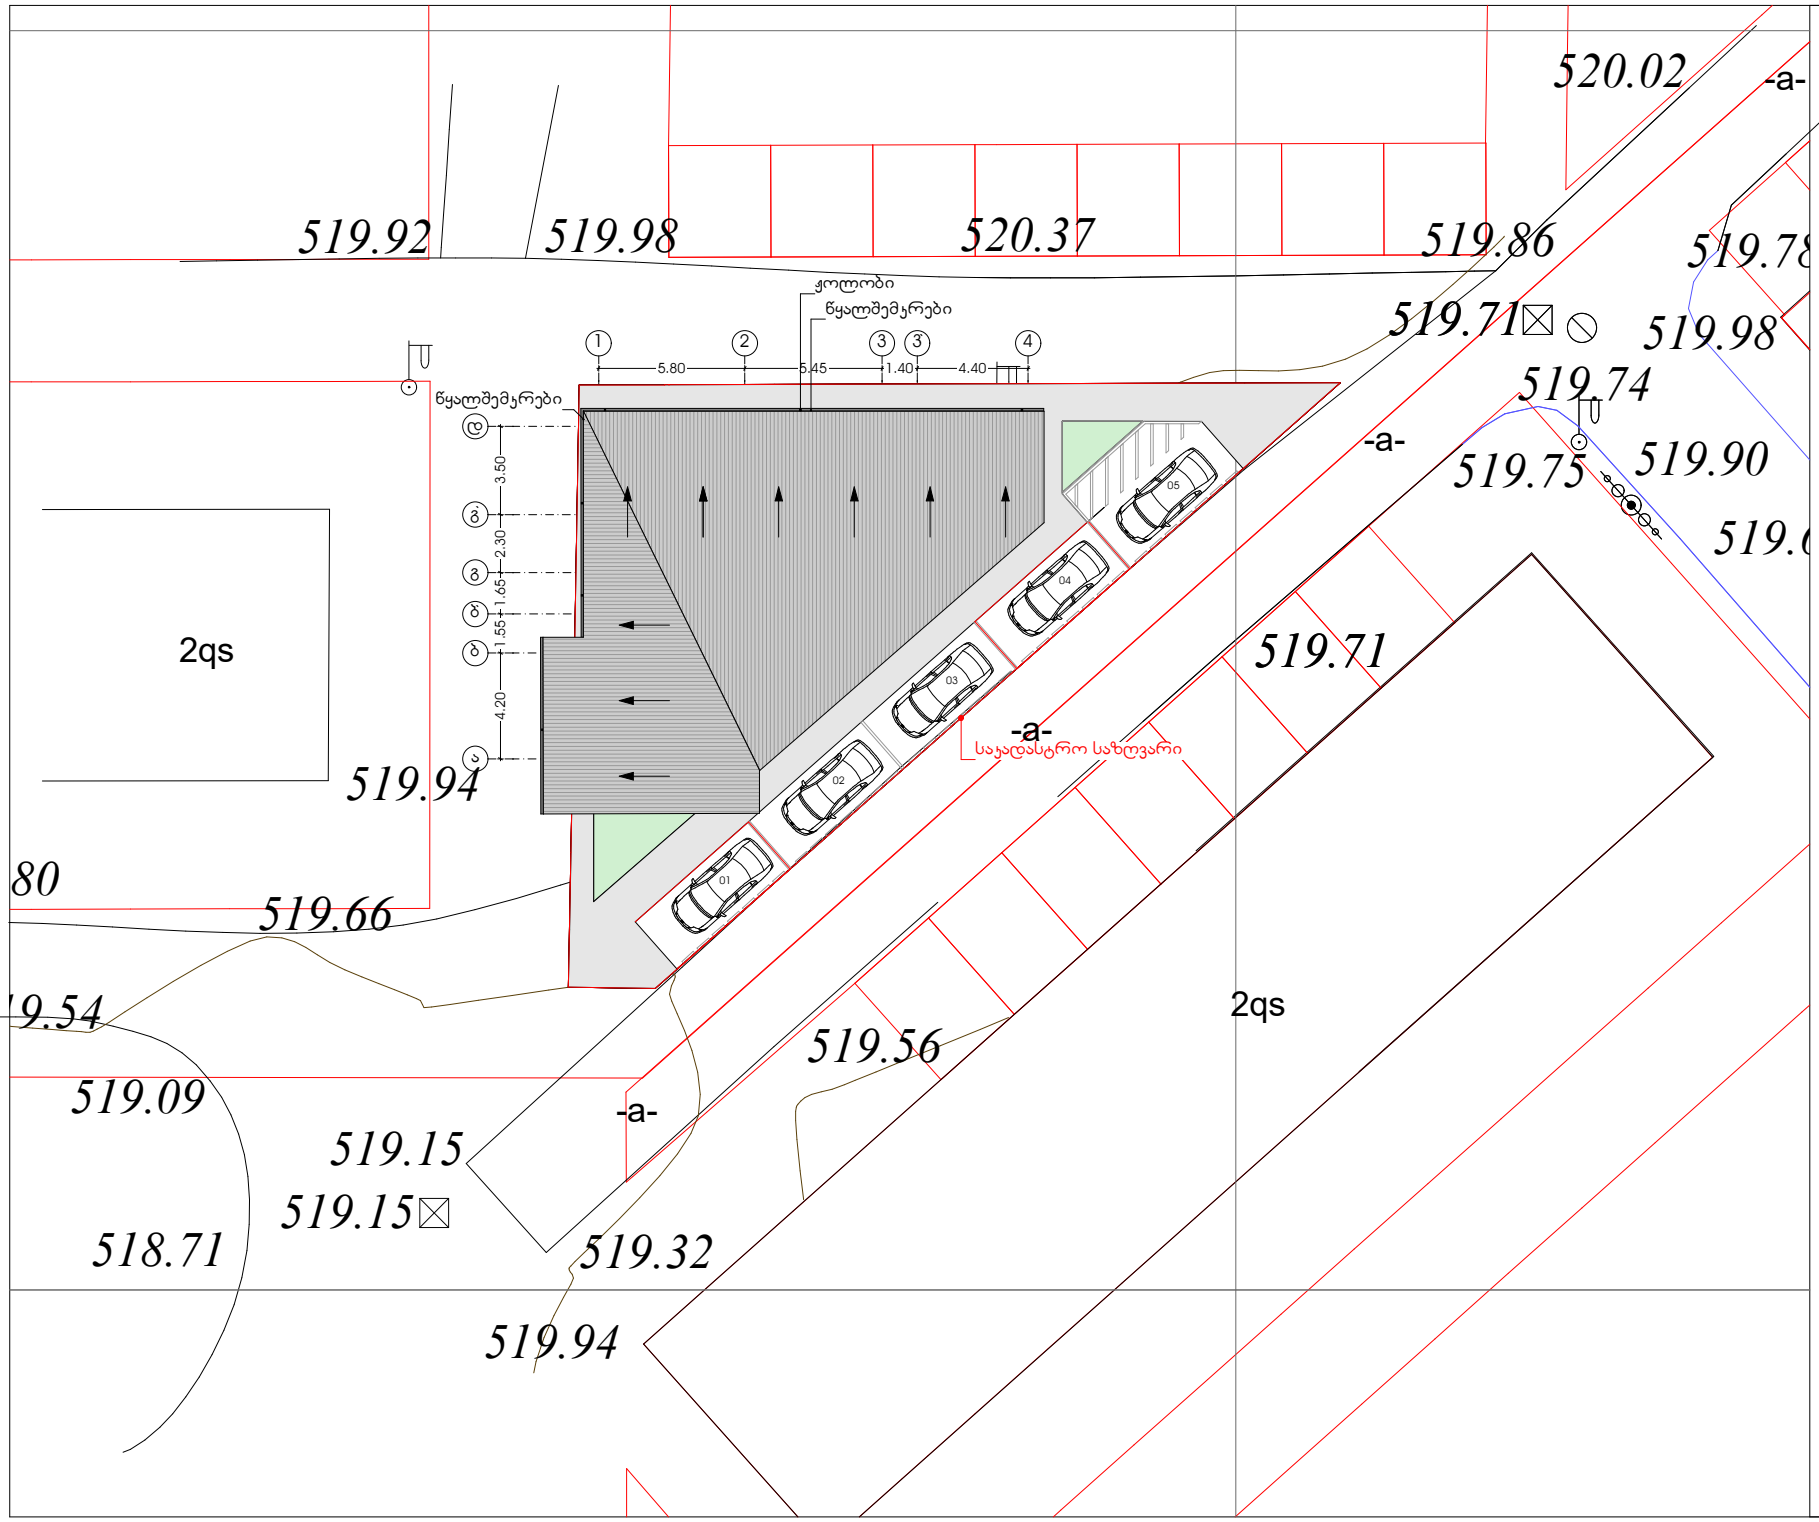

ექსპლიკაცია

პირობითი აღნიშვნები

შენიშვნები

1.ნახაზზე ზომები მოცემულია სანტიმეტრებში.

პროექტის სახელწოდება

მრავალბინიანი საცხოვრებელი სახლი	
მისამართი	ქალაქი თბილისი, დიდი დიღომი საცხოვრებელი რაიონი (ნაკვ.003/001) საკად:01.10.07.003.550
დამკვეთი	შპს "Bada Group" ს/კ400024399

საპროექტო ორგანიზაცია

დირექტორი	ა.ზაქარეიშვილი	
არქიტექტორი	ა.ზაქარეიშვილი	
შესრულა	ა.ზაქარეიშვილი	

მასშტაბი	ნახაზის დასახელება	
1:500	გენ-გეგმა საპროექტო	
ფორმატი	ფურცლის №	ფურცლები
A4		

- თბილისი 2021 წ. -

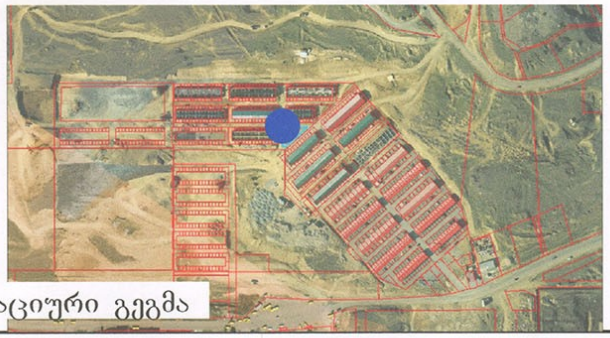

სიტუაციური გეგმა

N

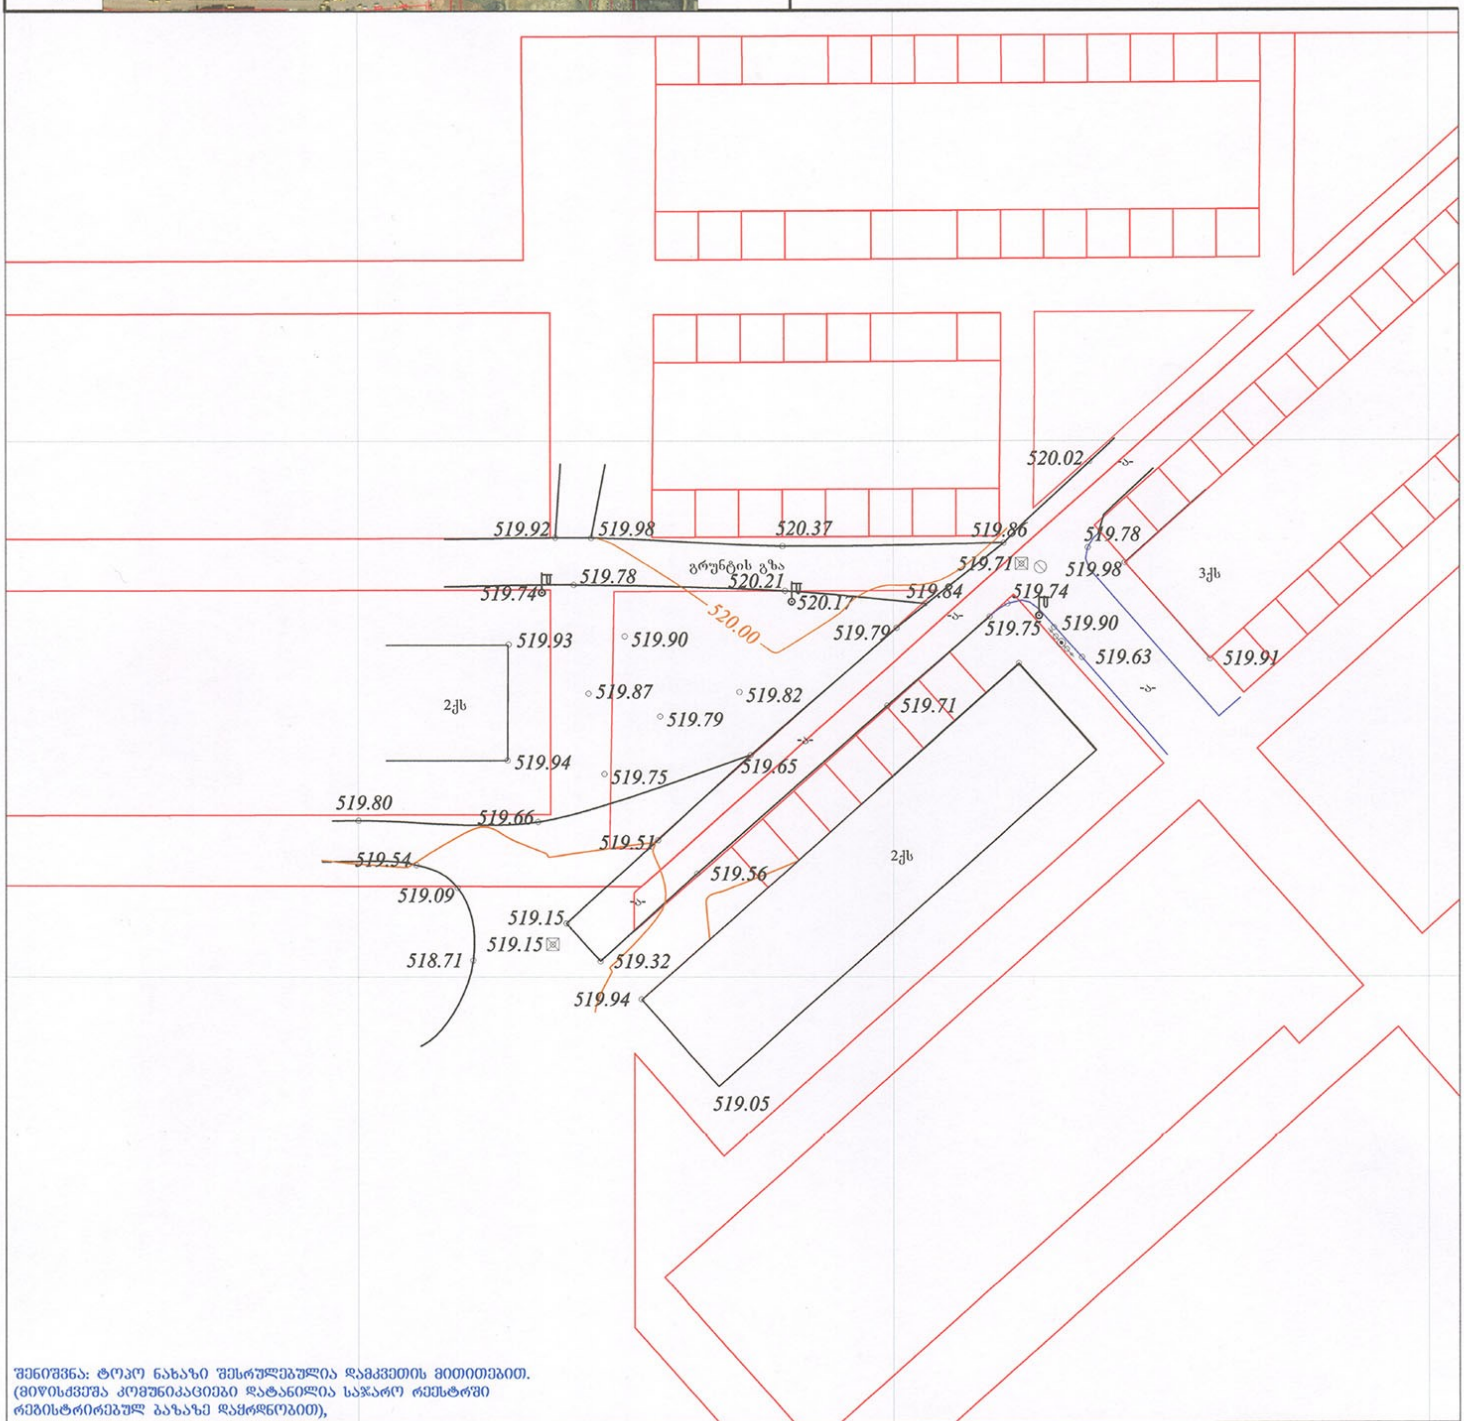

შენიშვნა: ტოპო ნახაზი შესრულებულია დამკვეთის მითითებით.
(მიწისძვეშა კომუნიკაციები დატანილია საჯარო რეესტრში
რეგისტრირებულ ბაზაზე დაყრდნობით),

ფართობი: 403 მ²	პირობითი აღნიშვნები	ტოპოგრაფიული ნახაზი მ 1:500 / რელიეფის კვეთა 0.5მ			შ.პ.ს. "გეომეტრი 2020"
მიწისქვეშა კომუნიკაციები	ნაკვეთის საზღვარი	ბუჩქი	გეგმურ სიმაღლური წერტილი (რპ)	რკინის ღობე	
კანალიზაცია	შენობა	გაზონი	ხეების რიგი	ბორდიური	
დენის კაბელი	არკა	სამეთვალყურეო ჭები	ტრანსფორმატორი	ბეტონი	
გაზის მილი	ფარდული	ძეგლი	რადიო ან ტელე ანძა	კედელი	
წყლის მილი	კიბე	შადრევანი	ლამპიონები	საყრდენი კედელი	
კაშირგაბმულობა	ფოთლოვანი ხე	ონკანი	ელექტრო ბოძი	ბილიკი	
	წიწვოვანი ხე	წყარო ან ჭა	რკინიგზა	გზის კონტური	
	ხეხილის ხე	ბენზინგასამართი სადგური	იზოლიფსი	ფლატე	
	პალმა	მაღალი ძაბვის გადამცემი	მთავარი იზოჰიფსი	წყლის კონტური	

ქ.თბილისი,შარტავას ქ.№3, ტელ.ნომერი: 577 44 20 20	
დირექტორი	ა.ბოლქვაძვილი
კომპ. უზრუნველყოფა	ნ.ამონაშვილი
გეოდეზისტი	ი.ბასილაძე
მისამართი	ქ. თბილისი, სანაპირო მთის ნაკვეთის ქონა N18(01.10.07.002.550)
დამკვეთი	
თარიღი	25.09.2018