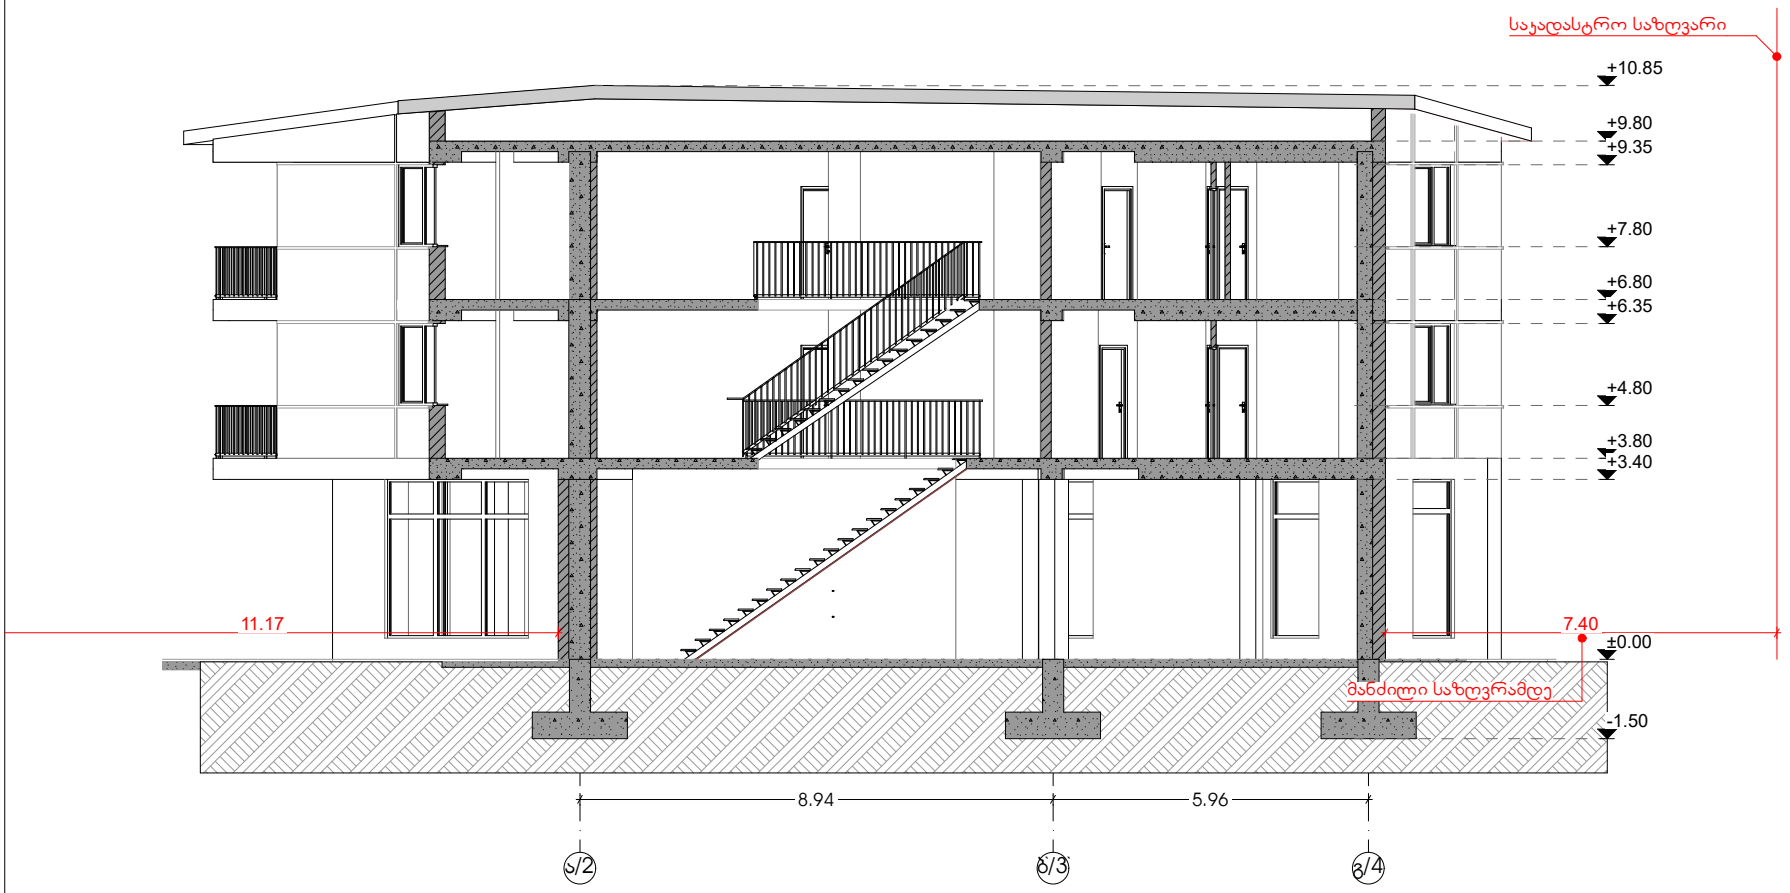


ექსპლიკაცია

ჰორიზონტალური ალნიშვნები

შენიშვნები

1.ნახაზზე ზომები მოცემულია სანტიმეტრებში.


პროექტის სახელწოდება

მრავალბინიანი საცხოვრებელი სახლის	
მისამართი	ქალაქი თბილისი, დიდი დიღომი საცხოვრებელი რაიონი (ნაკვ.003/001) საკ.კოდ:01.10.07.003.550
დამკვეთი	შპს "Bada Group" ს/კ400024399

საპროექტო ორგანიზაცია

დირექტორი	ა.ზაქარეიშვილი	
არქიტექტორი	ა.ზაქარეიშვილი	
შემსრულა	ა.ზაქარეიშვილი	

მასშტაბი	ნახაზის დასახელება	
1:100	ჭრილი 1-1	
ფორმატი	ფურცლის №	ფურცლები
A3		
- თბილისი 2021 წ. -		

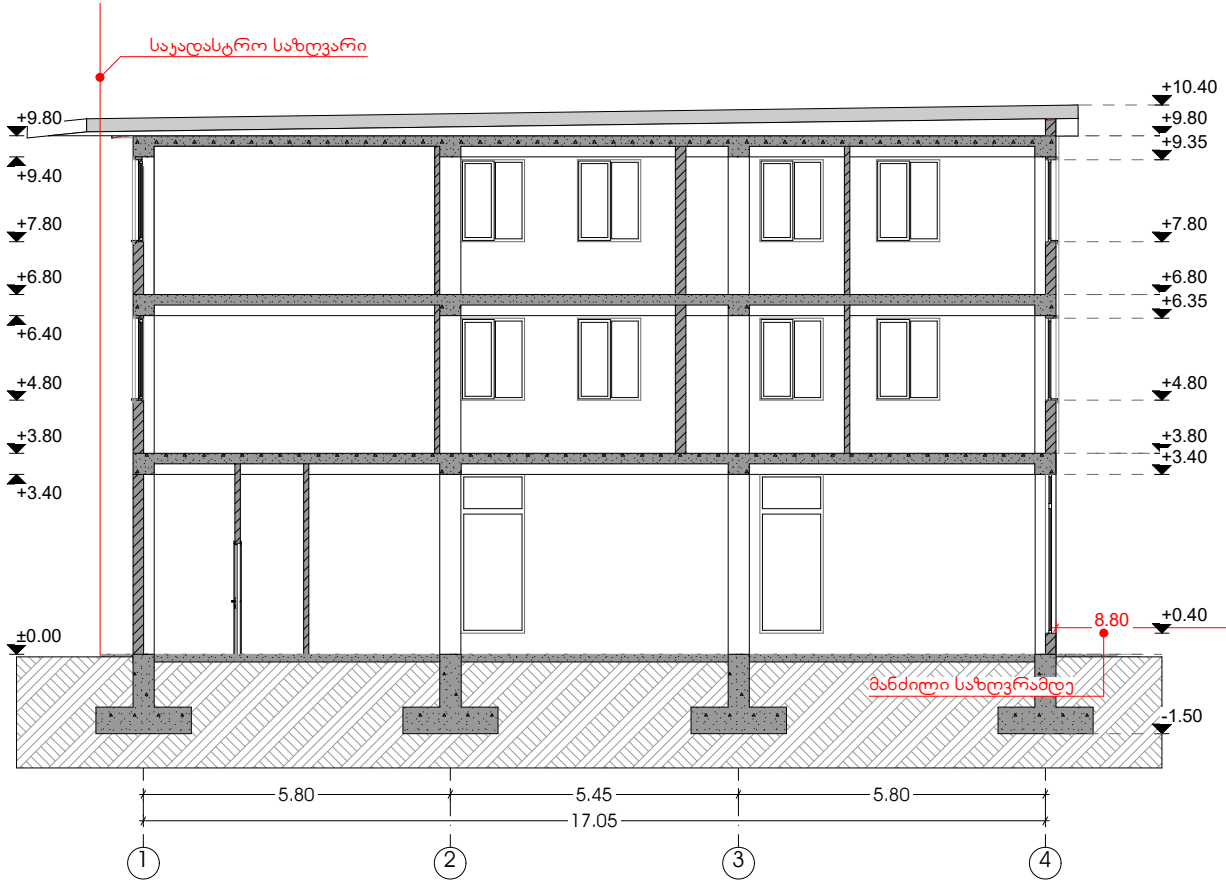

ექსპლიკაცია

ჰირობითი აღნიშვნები

შენიშვნები

1.ნახაზზე ზომები მოცემულია სანტიმეტრებში.

პროექტის სახელწოდება

მრავალბინიანი საცხოვრებელი სახლის	
მისამართი	ქალაქი თბილისი, დიდი დიღომი საცხოვრებელი რაიონი (ნაკვ.003/001) საკ.კოდ:01.10.07.003.550
დამკვეთი	შპს "Bada Group" ს/კ400024399

საპროექტო ორგანიზაცია

დირექტორი	ა.ზაქარეიშვილი	
არქიტექტორი	ა.ზაქარეიშვილი	
შესრულა	ა.ზაქარეიშვილი	

მასშტაბი	ნახაზის დასახელება	
1:100	ჭრილი 2-2	
ფორმატი	ფურცლის №	ფურცლები
A3		
- თბილისი 2021 წ. -		



ექსპლიკაცია

ჰაერობითი აღნიშვნები

შენიშვნები

1.ნახაზზე ზომები მოცემულია სანტიმეტრებში.

პროექტის სახელწოდება

მრავალბინიანი საცხოვრებელი სახლის	
მისამართი	ქალაქი თბილისი, დიდი დიღომი საცხოვრებელი რაიონი (ნაკვ.003/001) საკად.კოდ:01.10.07.003.550
დამკვეთი	შპს "Bada Group" ს/კ400024399

საპროექტო ორგანიზაცია

დირექტორი	ა.ზაქარეიშვილი	
არქიტექტორი	ა.ზაქარეიშვილი	
შესრულა	ა.ზაქარეიშვილი	

მასშტაბი	ნახაზის დასახელება	
1:100	ჭრილი 3-3	
ფორმატი	ფურცლის №	ფურცლები
A3		

- თბილისი 2021 წ. -