გენ-გეგმა

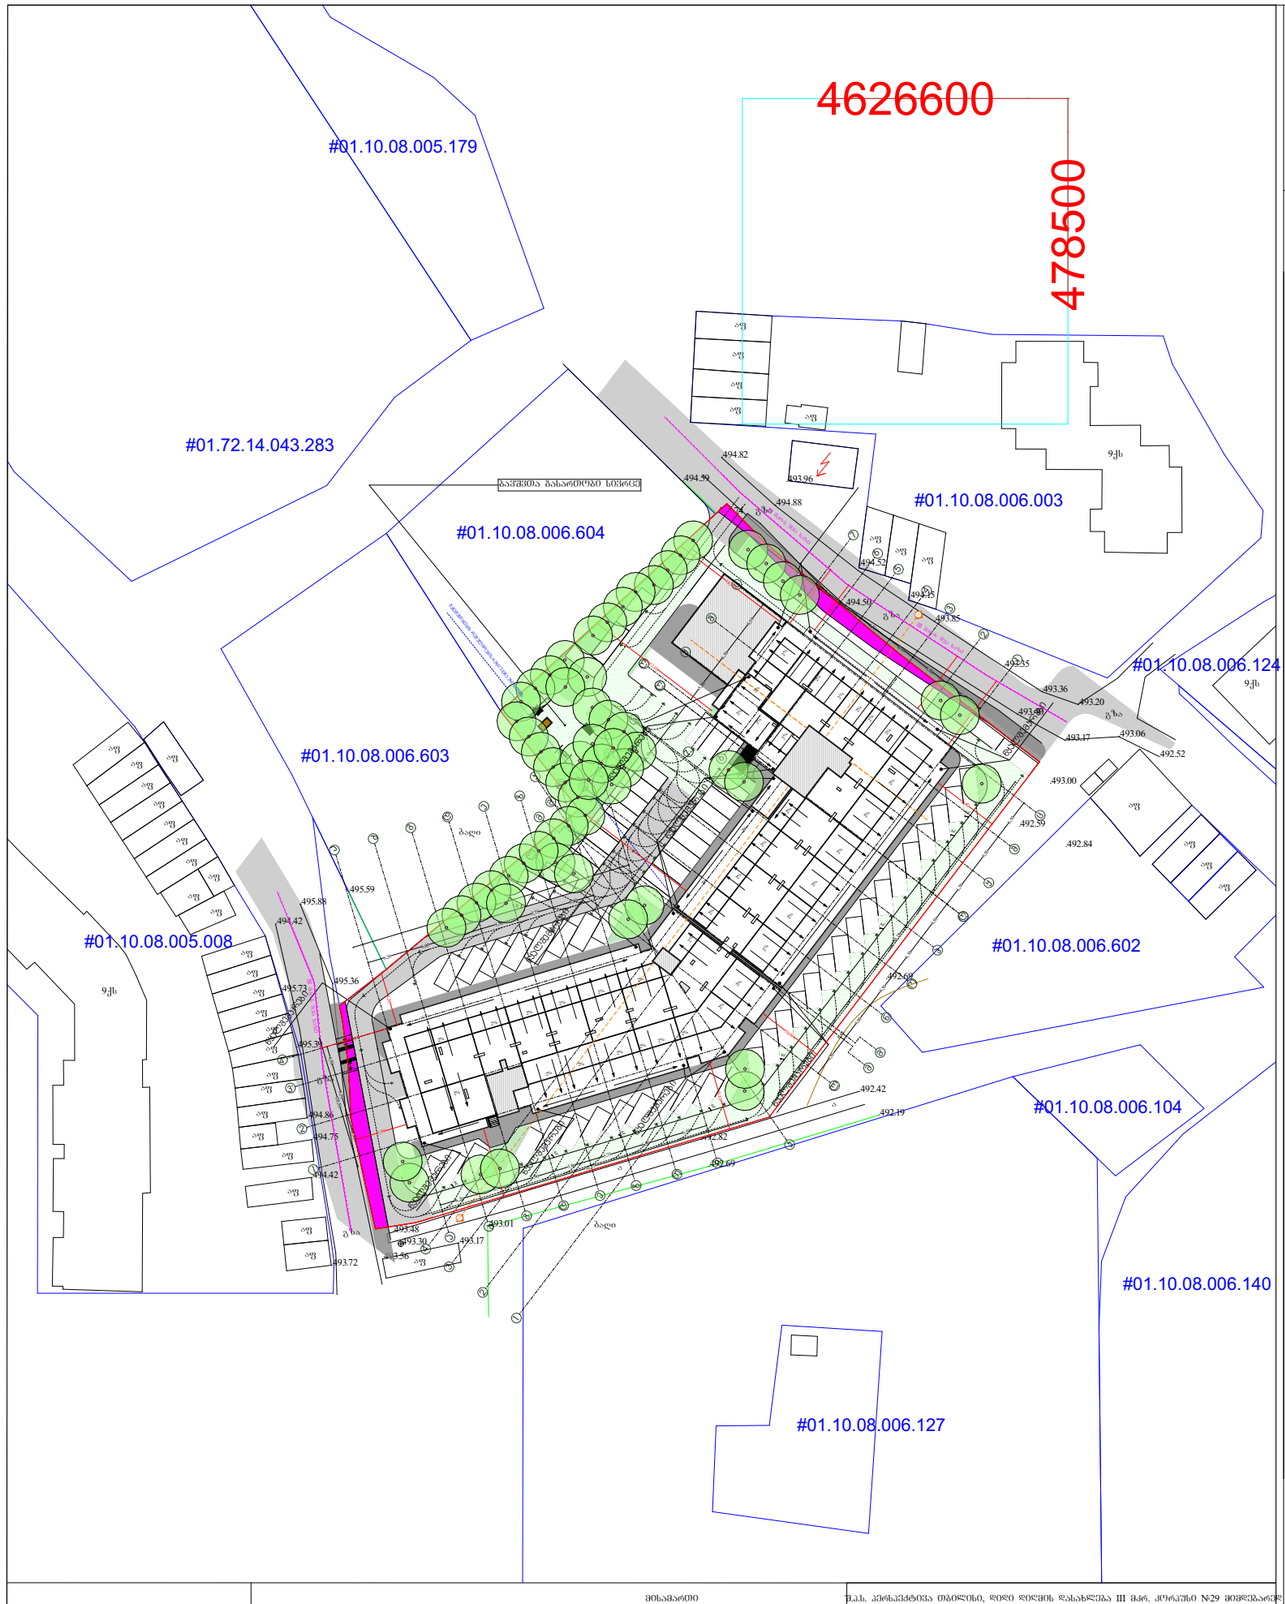

მიწის ნაკვეთის საზღვარი

პ ე რ ი მ ე ტ რ უ ლ ი ნ ი შ ნ ე ბ ი

საცხ. სახლი	საერთო სარგებლობის	საერთო სარგებლობის ობიექტის ზუსტი საზღვარი	ღობე
არასაცხ. სახლი	ფუნქციური ზონირების ცვლილების საზღვარი	ქვის კედელი	ბეტონის კედელი
შენობა	რეგულირების ხაზი	ბეტონის ბორდიური	
შენობის, შენობის ნაწილის დემონტაჟი	ეზ. განაშენიანების ხაზი	ფლატე	არმირებულ ბეტონის ქანდაკება
საინჟინრო-ტექნიკური კავშირი	ხაზობა		

საკონტაქტო ბადე		ხის ღობე	ეზ. ჩრდილი
ელ. ბოძი		ლითონის ღობე	ბაზა
ელ. ბოძი განათებით		ქანდაკება	ავტომაგისტრალის ღობე
სანიაღვრე			

მისამართი

შ.პ.ს. პერსპექტივა თბილისი, დიდი დიღომის დასახლება III მკრ. კორპუსი №29 მიმღებარე

ი/მ. ემზარი გეგელია ტელ: 599 53 71 65		
დირექტორი		ე.გეგელია
შესასრულა		ე.გეგელია
მ. 1:500		გაიცა: 4.12.2020წ.

დირექტორი :
ჯირილე მორჩილაძე

არქიტექტორი:

ჯირილე მორჩილაძე
გიორგი შონია
გოჩა ნადირაშვილი
ანა წიკლაური

გეოლოგია:

გ.სიყმაშვილი

გ.სადრაძე

სახანძრო უსაფრთხოება:

ი. ჯვარაცხელია
მ.ძიძიგური

შ.პ.ს "დიზაინ სტუდიო"

მრავალბინიანი საცხოვრებელი სახლი

ქ.თბილისი არჩილ მეფის ქუჩა №14

ს/კ 01.10.08.006.217

გაპი №

საპროექტო ორგანიზაცია

შ.პ.ს "დიზაინ სტუდიო"

დამკვეთი:

შ.პ.ს "ჰერსპექტივა 2 " № 402185407

ფურცელი
№ 1

მაშტაბი
1:500

4626600

478500

#01.10.08.005.179

#01.72.14.043.283

#01.10.08.006.604

#01.10.08.006.003

#01.10.08.006.124

#01.10.08.006.603

#01.10.08.006.217

#01.10.08.005.008

#01.10.08.006.602

#01.10.08.006.104

#01.10.08.006.140

#01.10.08.006.127

	მისამართი	ქ.ს.ს. კერძოსექტორება თბილისი, დიდი დიღომის დასახლება III მკრ. კორპუსი N29 მიმდებარედ
	კოორდინატები	0/მ. ემზარი გეგელია ტელ: 599 53 71 65
		დირექტორი / ე.გეგელია
		შესრულა / ე.გეგელია
		მ. 1:500 / გაიცა: 4.12.2020წ.