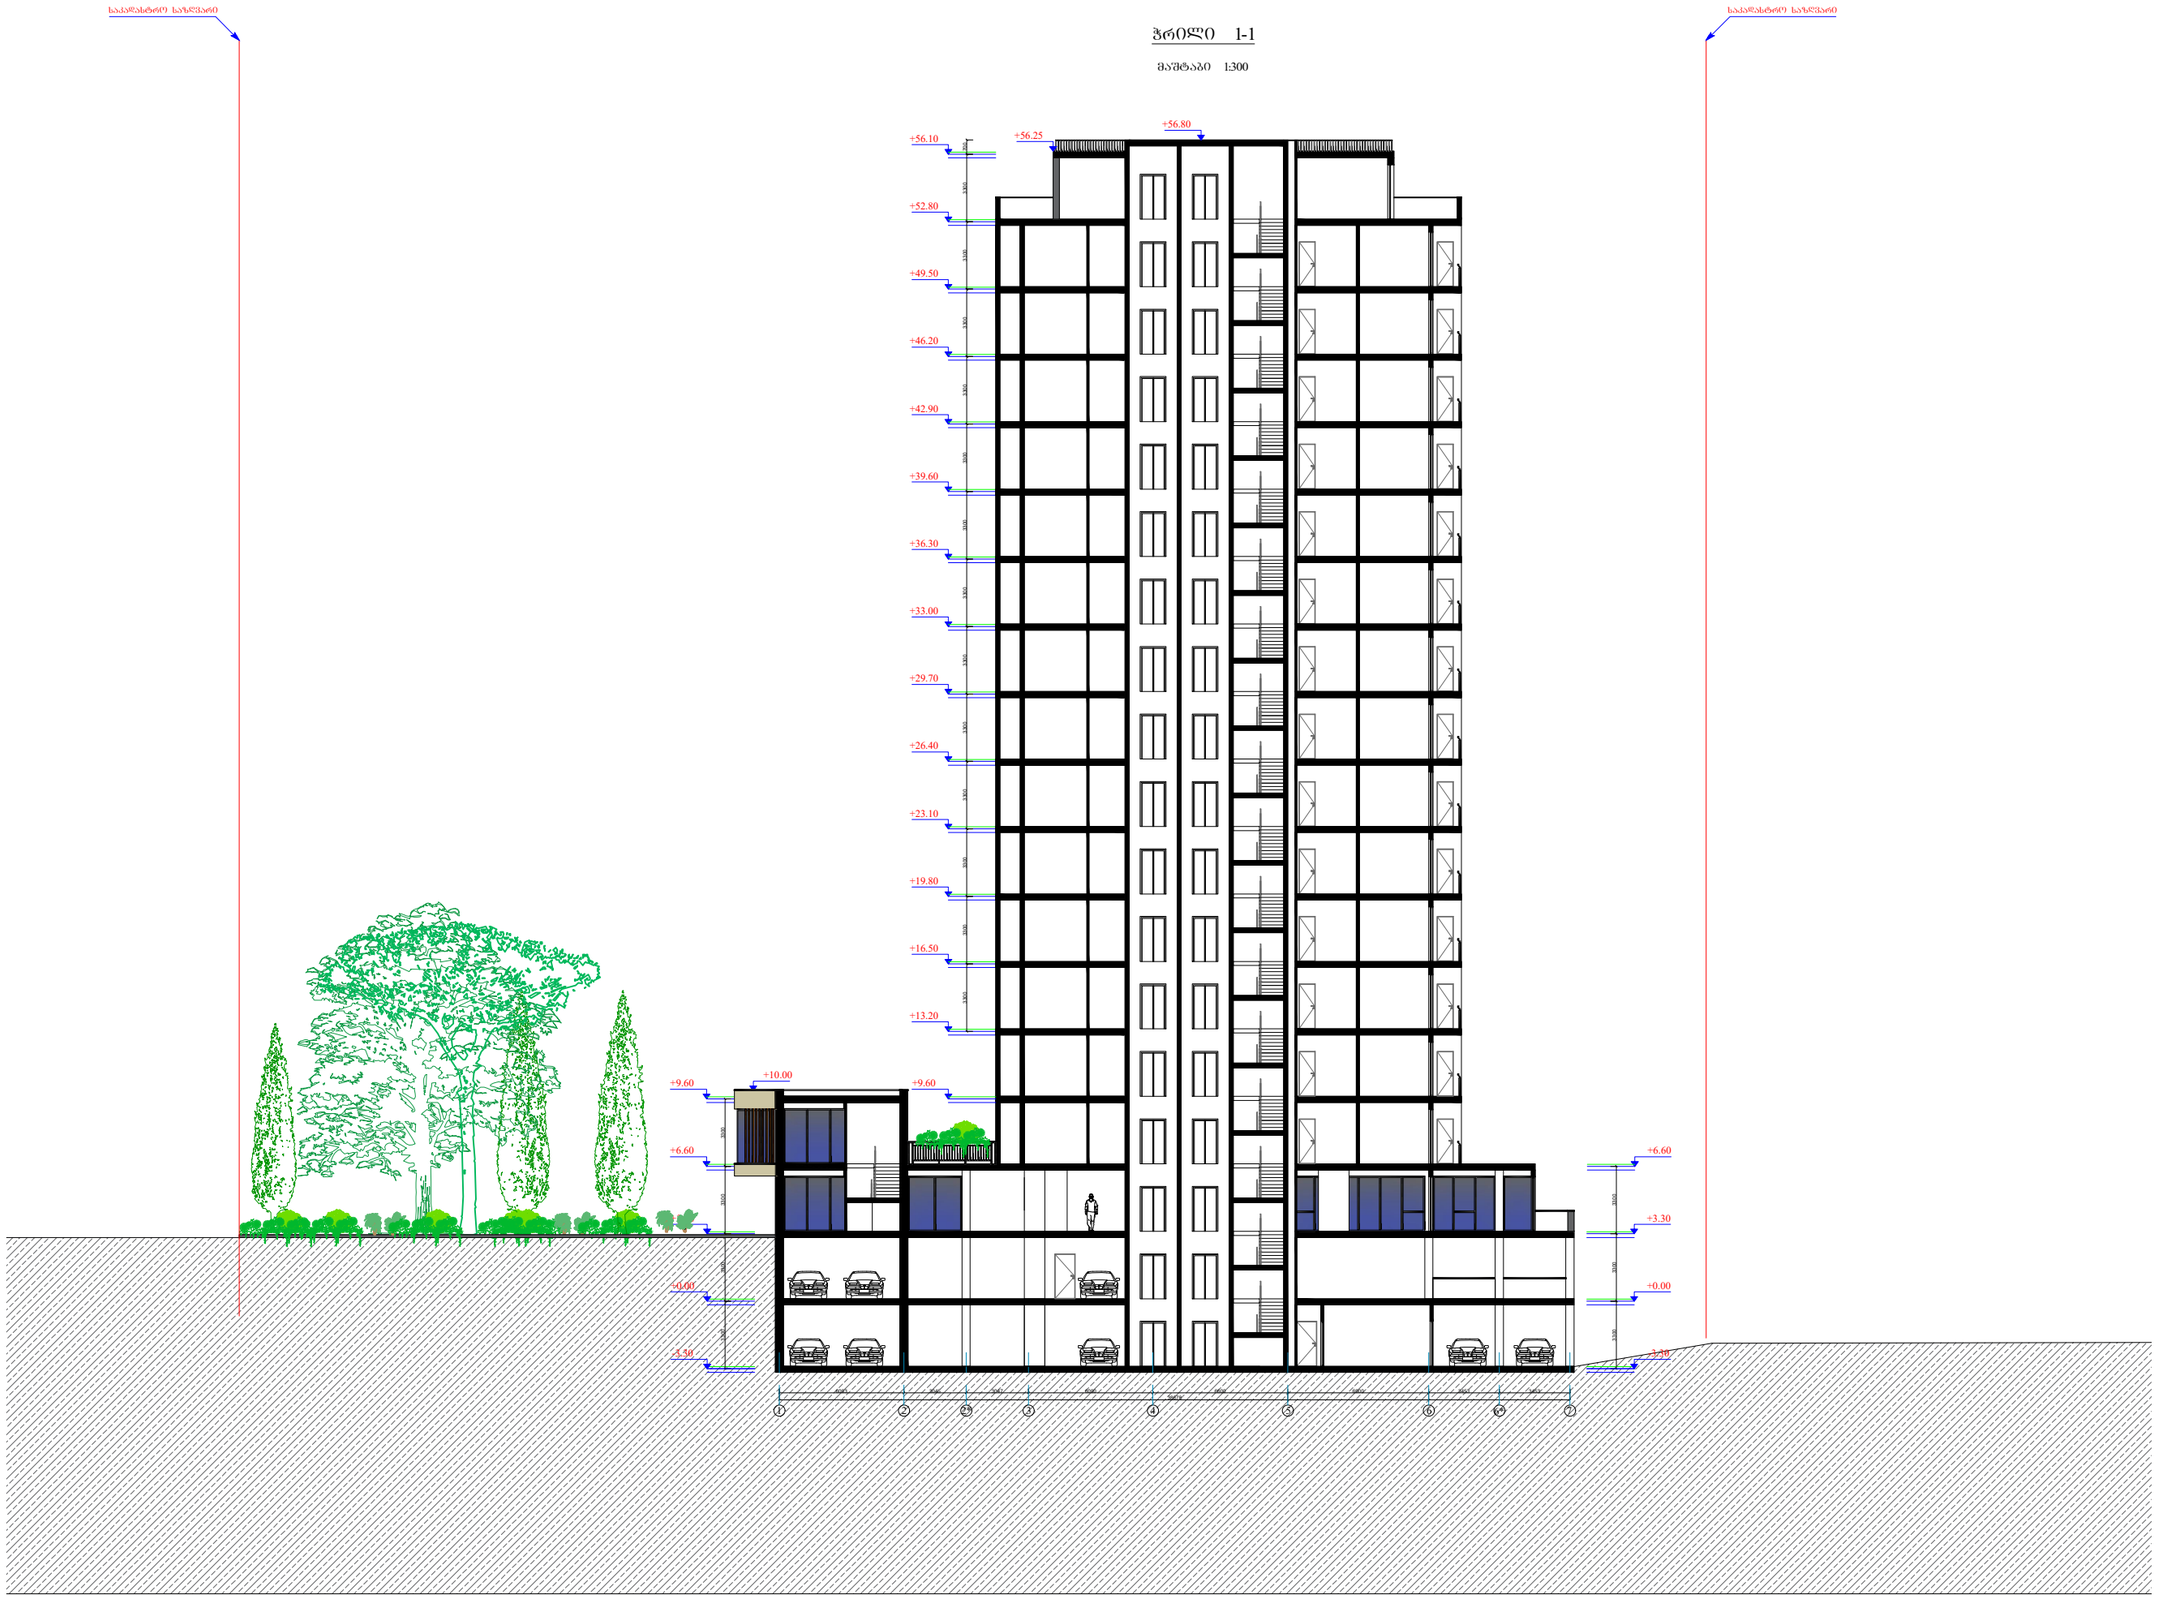

ფორმატი	A-3	დაკვეთის №
თბილისი 2022წ.		

დამკვეთი:

შპს "არქიპლიუსი"

შენიშვნა:

მრავალ ბინიანი
საცხოვრებელი სახლი

ქ. თბილისი,მ.რობაქიძ ის
გამზირი,7ბ

ფასადი 7-1 ღერძებში

თანამდებობა	გვარი	ხელმოწერა
დამკვეთი	შპს. "არქიპლიუსი"	
დირექტორი	შ.ლეკიაშვილი	
მთ.არქიტექტორი	შ.ლეკიაშვილი	
კონსტრუქტორი	ე. წოწერია	

დასახელება	მასშტაბი
არქიტექტურა	1:300

სტადია	ფურცელი	ფურცლები
	ა-1	ა-1

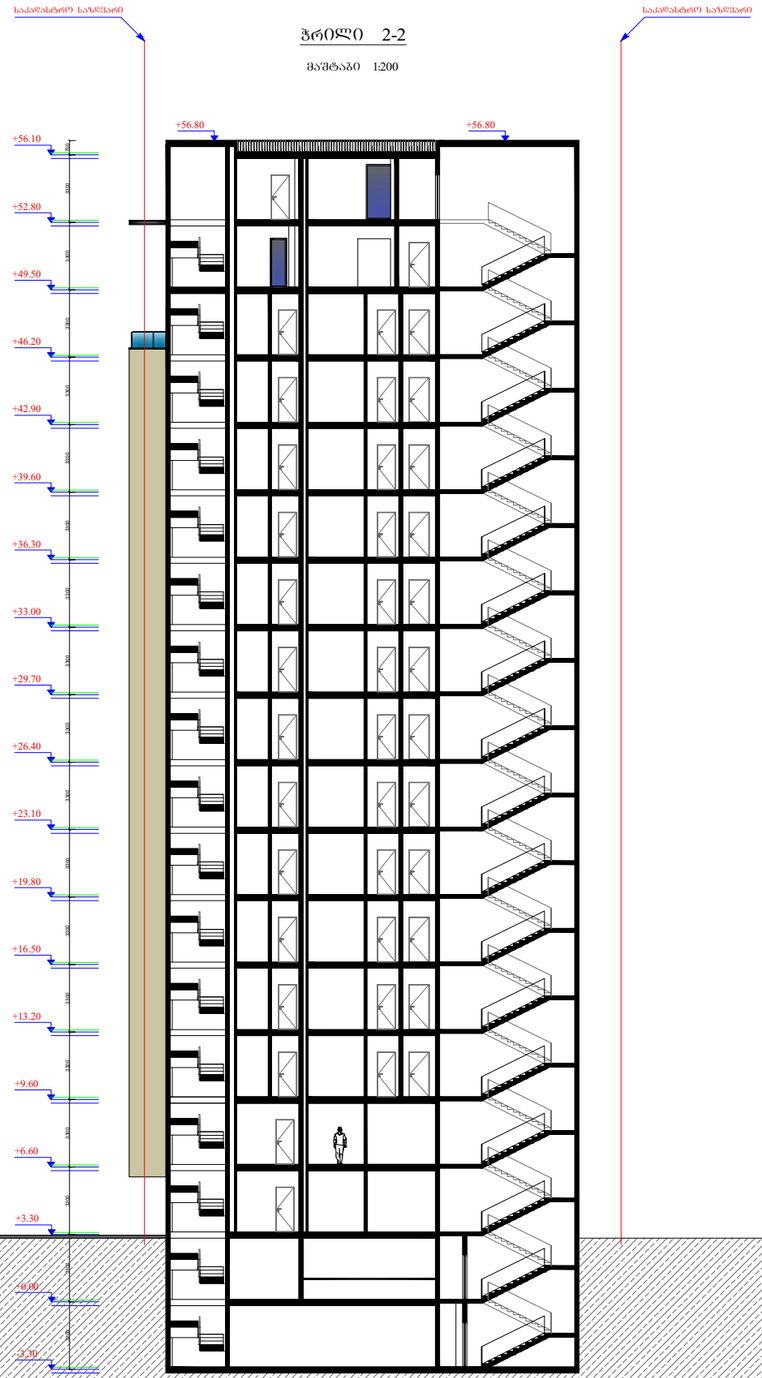

ჭრილი 2-2

მაშტაბი 1:200

შრომატ.	A-3	დაკვეთის №
თბილისი 2022წ.		

დამკვეთი:

შპს "არქიპლიუსი"

შენიშვნა:

მრავალ ბინიანი
საცხოვრებელი სახლი

ქ. თბილისი, მ.როგაძის ის
გამზირი, 7ბ

ჭრილი 2-2

თანამდებობა	გვარი	ხელმოწერა
დამკვეთი	შპს. "არქიპლიუსი"	
დირექტორი	შ.ლეკიაშვილი	
მთ.არქიტექტორი	შ.ლეკიაშვილი	
კონსტრუქტორი	ე. ღოღერია	

დასახელება	მასშტაბი
არქიტექტურა	1:300

სტადია	ფურცელი	ფურცლები
	ა-1	ა-1