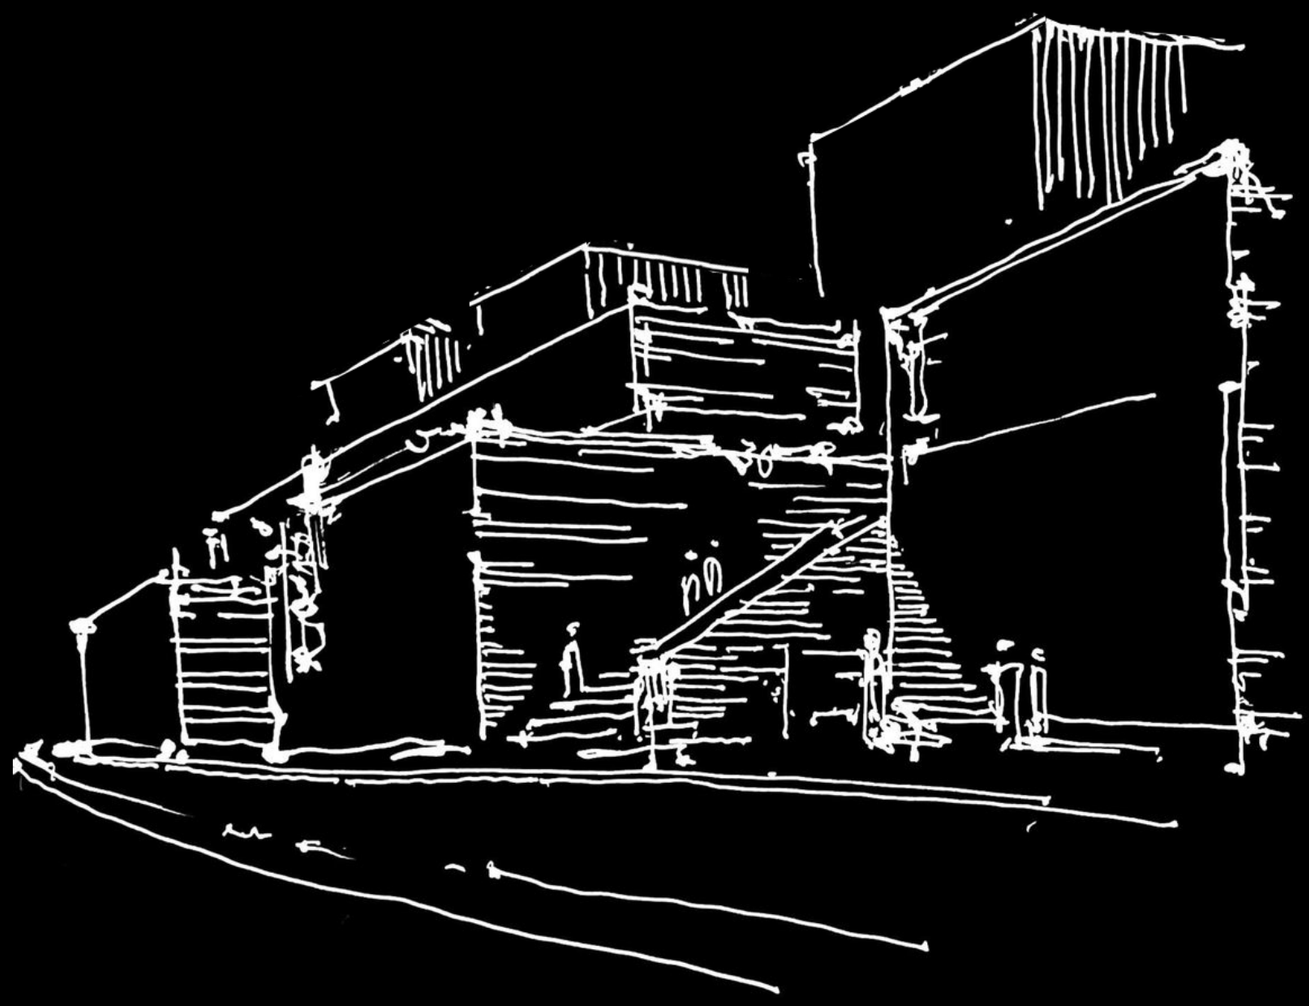


მრავალბინიანი საცხოვრებელი სახლი

გერგეთის ქუჩა №3

TIMM

TABLE OF CONTENT / სარჩევი

SITE ANALYSIS / არსებული მდგომარეობის კვლევა

GOAL OF INTERVENTION / ინტერვენციის მიზანი

CONCEPT / კონცეფცია

DRAFT PROJECT / ესკიზური პროექტი

TIMM

ტერიტორიის კვლევა

ტოპოგრაფიული გეგმა

მიწის ნაკვეთის ტოპოგრაფიული გეგმა

New Point

ქალაქი თბილისი, ქუჩა გერგეთი, №3 (ს/კ: 01.15.05.060.014) და ქალაქი თბილისი, ქუჩა გერგეტი, №3 (ს/კ: 01.15.05.060.012)
შპს „ეს ჯი კომპანი“-ს (ს/ნ: 205247062) საკუთრებაში არსებული 1945 კვ.მ. 493 კვ.მ. არასასოფლო-სამეურნეო დანიშნულების
მიწის ნაკვეთების და მათი მიმდებარე ტერიტორიის ტოპოგრაფიული გეგმა



პირობითი აღნიშვნები

WGS 1984-ის კოორდინატთა სისტემის UTM პროექცია

სს საცხოვრებელი შენობა	ფოთოლოვანი ხე	ხის ღობე	წყალგაყვანილობა
ას არასაცხოვრებელი შენობა	ხელკეტროანი ხე	ლობე	გაზი
წმენდაარე შენობა	წიწვოვანი ხე	ელითონის ღობე	კანალიზაცია
ნანარეთი	პალმა	ქვის კედელი	სანიაღვრე
ფარდული	ბუჩქი/ბალიური ბუჩქი	ბეტონის კედელი	კაბშირგაბმულობა
	გაზი	რკინიგზა	ელ. ქსელები
	გარე განათება	საზეთალელური ჭები	გაბობა
		ელ. გადამცემი ბაზი	

შენიშვნა: 1) გეგმაზე დატანილია საჯარო რეესტრში რეგისტრირებული ნაკვეთის საზღვრები
2) ვინაიდან გეგმაზე დატანილია მხოლოდ რეგისტრირებული მიწისქვეშა კომუნიკაციები მათი მდებარეობების დაზუსტება მოხდეს ყველა კომუნიკაციის წარმომადგენლებთან

შპს „ნიუ პოინტ“
საქართველო, თბილისი, ზ.ჭავჭავაძის ქუჩა №3,
I სართული, ოფისი №3; ს/ნ: 404883943
www. newpoint.ge info@newpoint.ge
ტელ: / tel: +995 32 2945808; მობ: / cell phone: +995 557 704433;
Ltd „NewPoint“
office N3, floor N1, 3 mgaloblishvili str.
Tbilisi, Georgia ID: 404883943

დირექტორი:		გ. კირკიტაძე
აზომა:		ვ. ვირსალაძე
დახაზა:		ვ. ვირსალაძე
მასშტაბი: 1:500	ფორმატი: A3	09/12/2021 წ.

...\topo_N_ 2021.dgn 12/11/2021 00:04:14

TIMM


ՏԻՄՄ




ԱԾԱԾԱՍԿԱ

ՊԱՄՊՄԱՆՄ

თბილისის ურბანული ქსოვილი

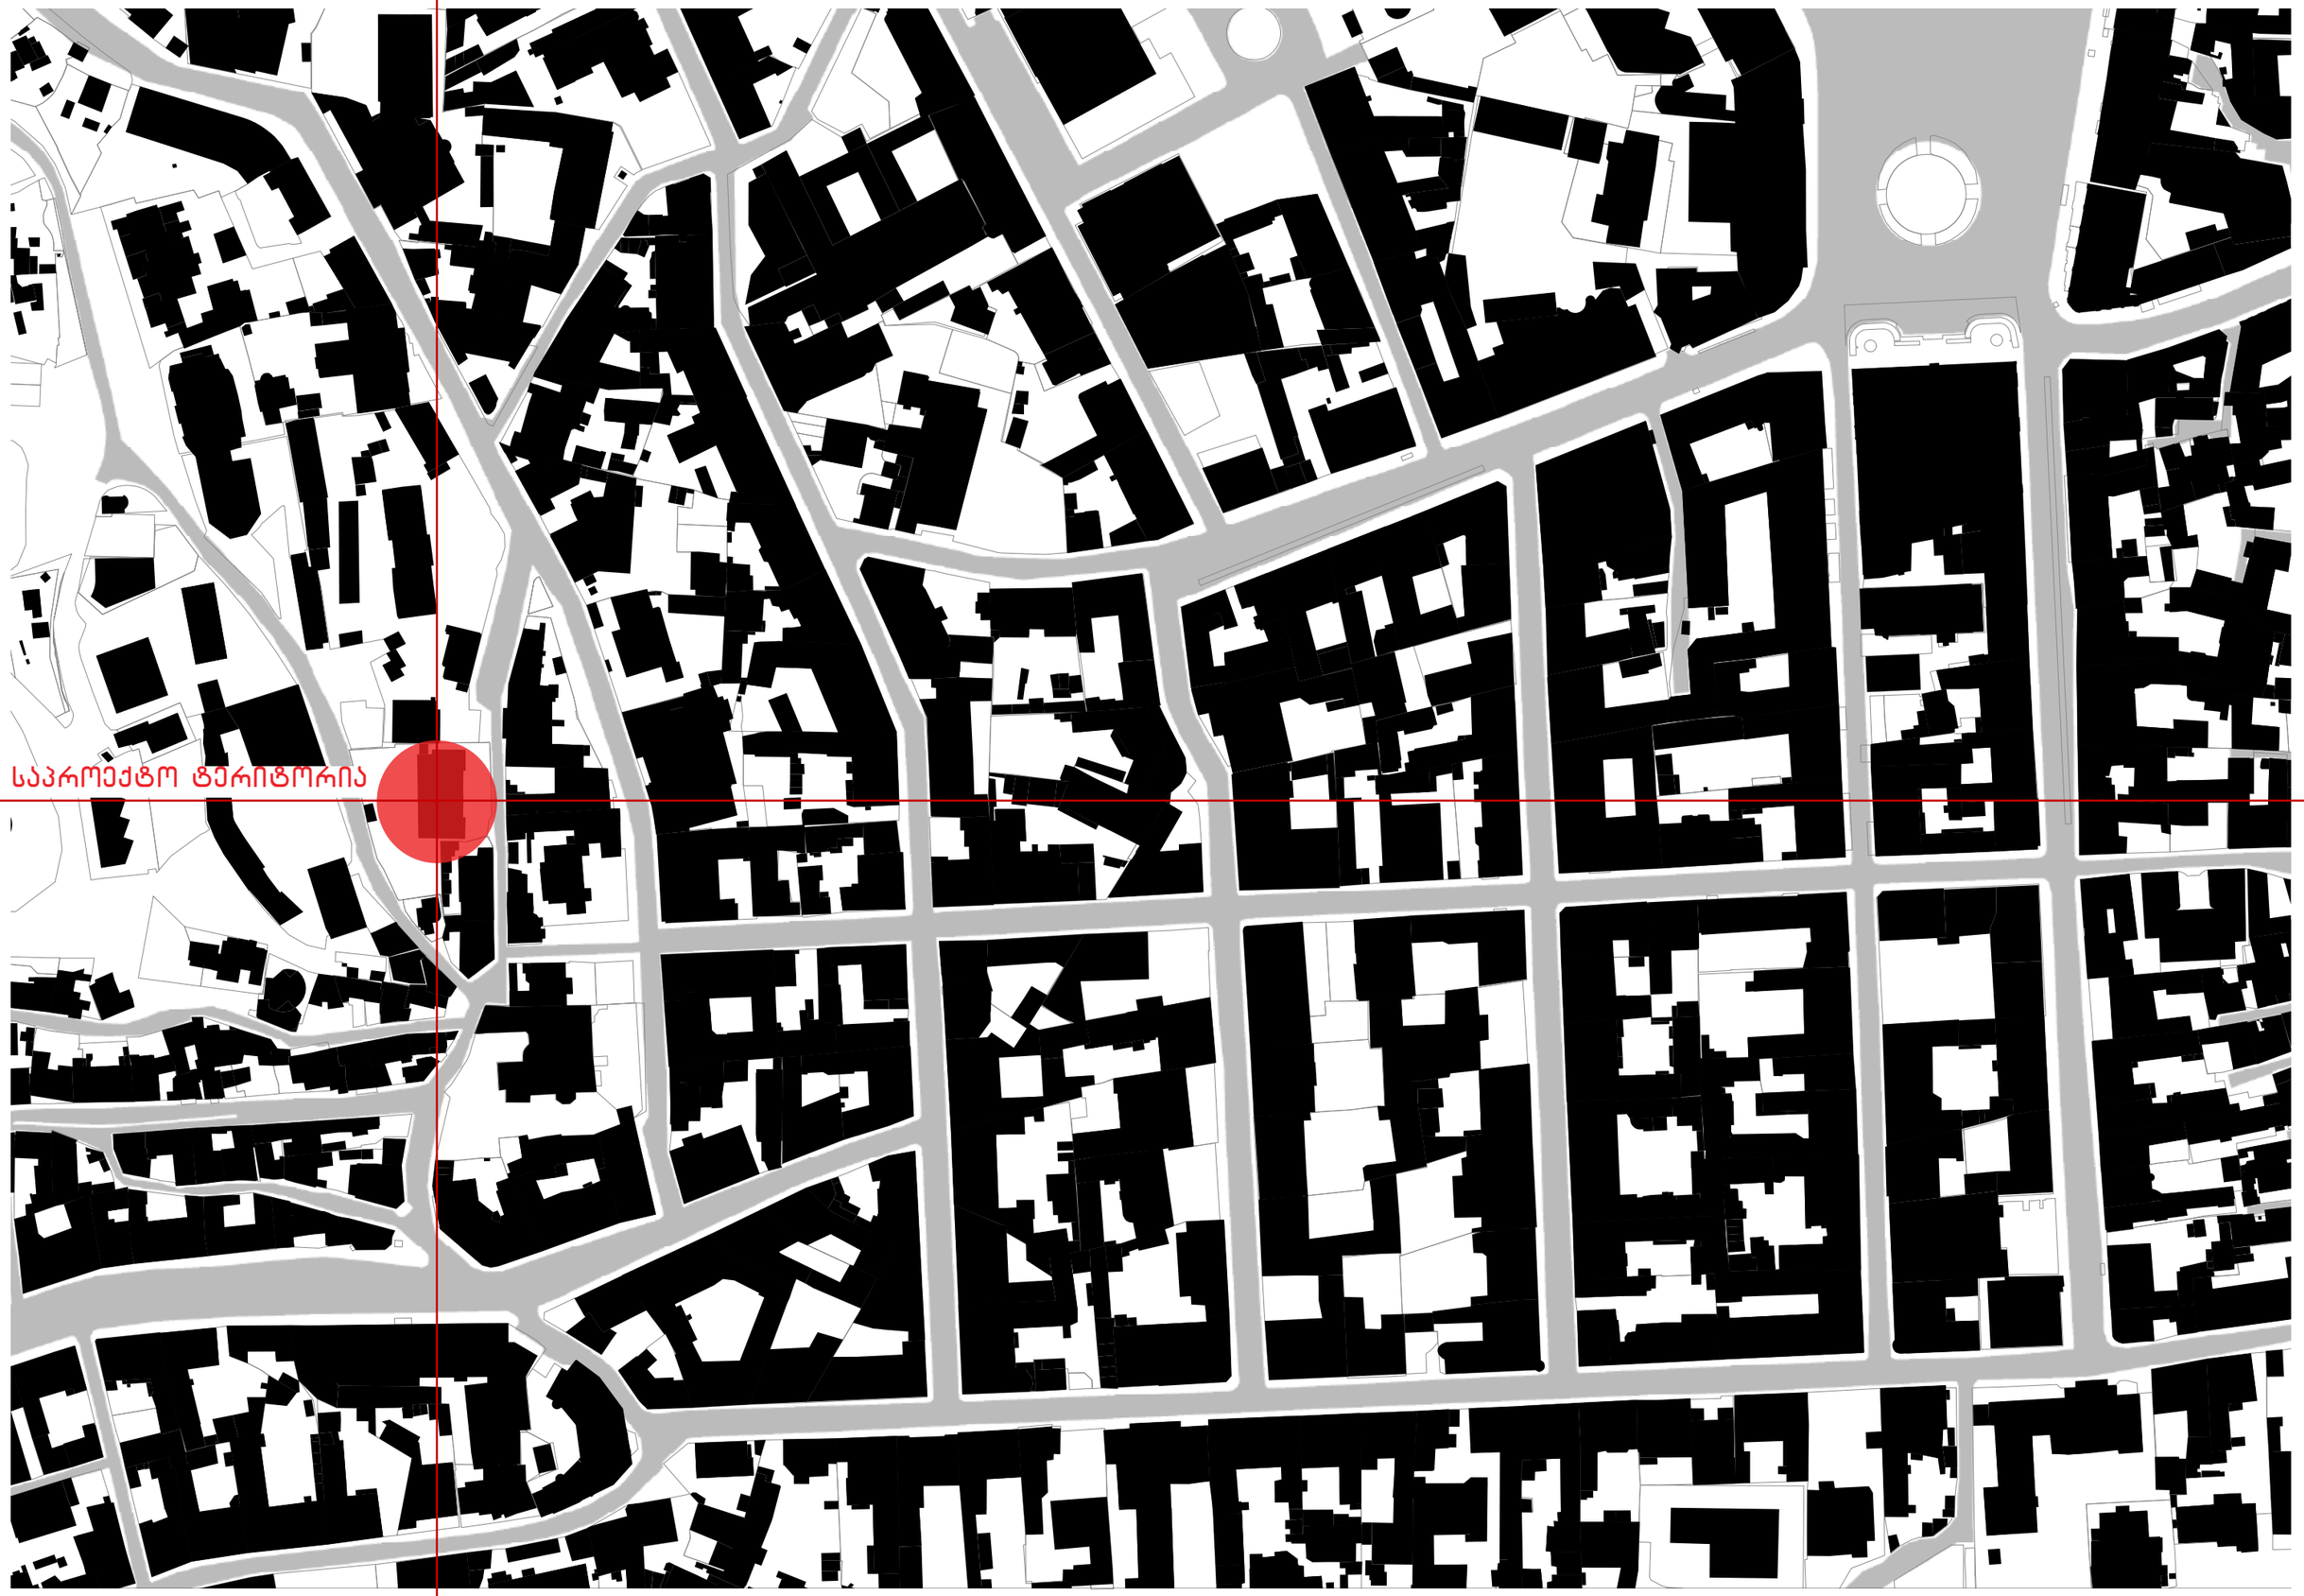

საპროექტო ტერიტორია თბილისის ურბანული ქსოვილის კონტექსტში

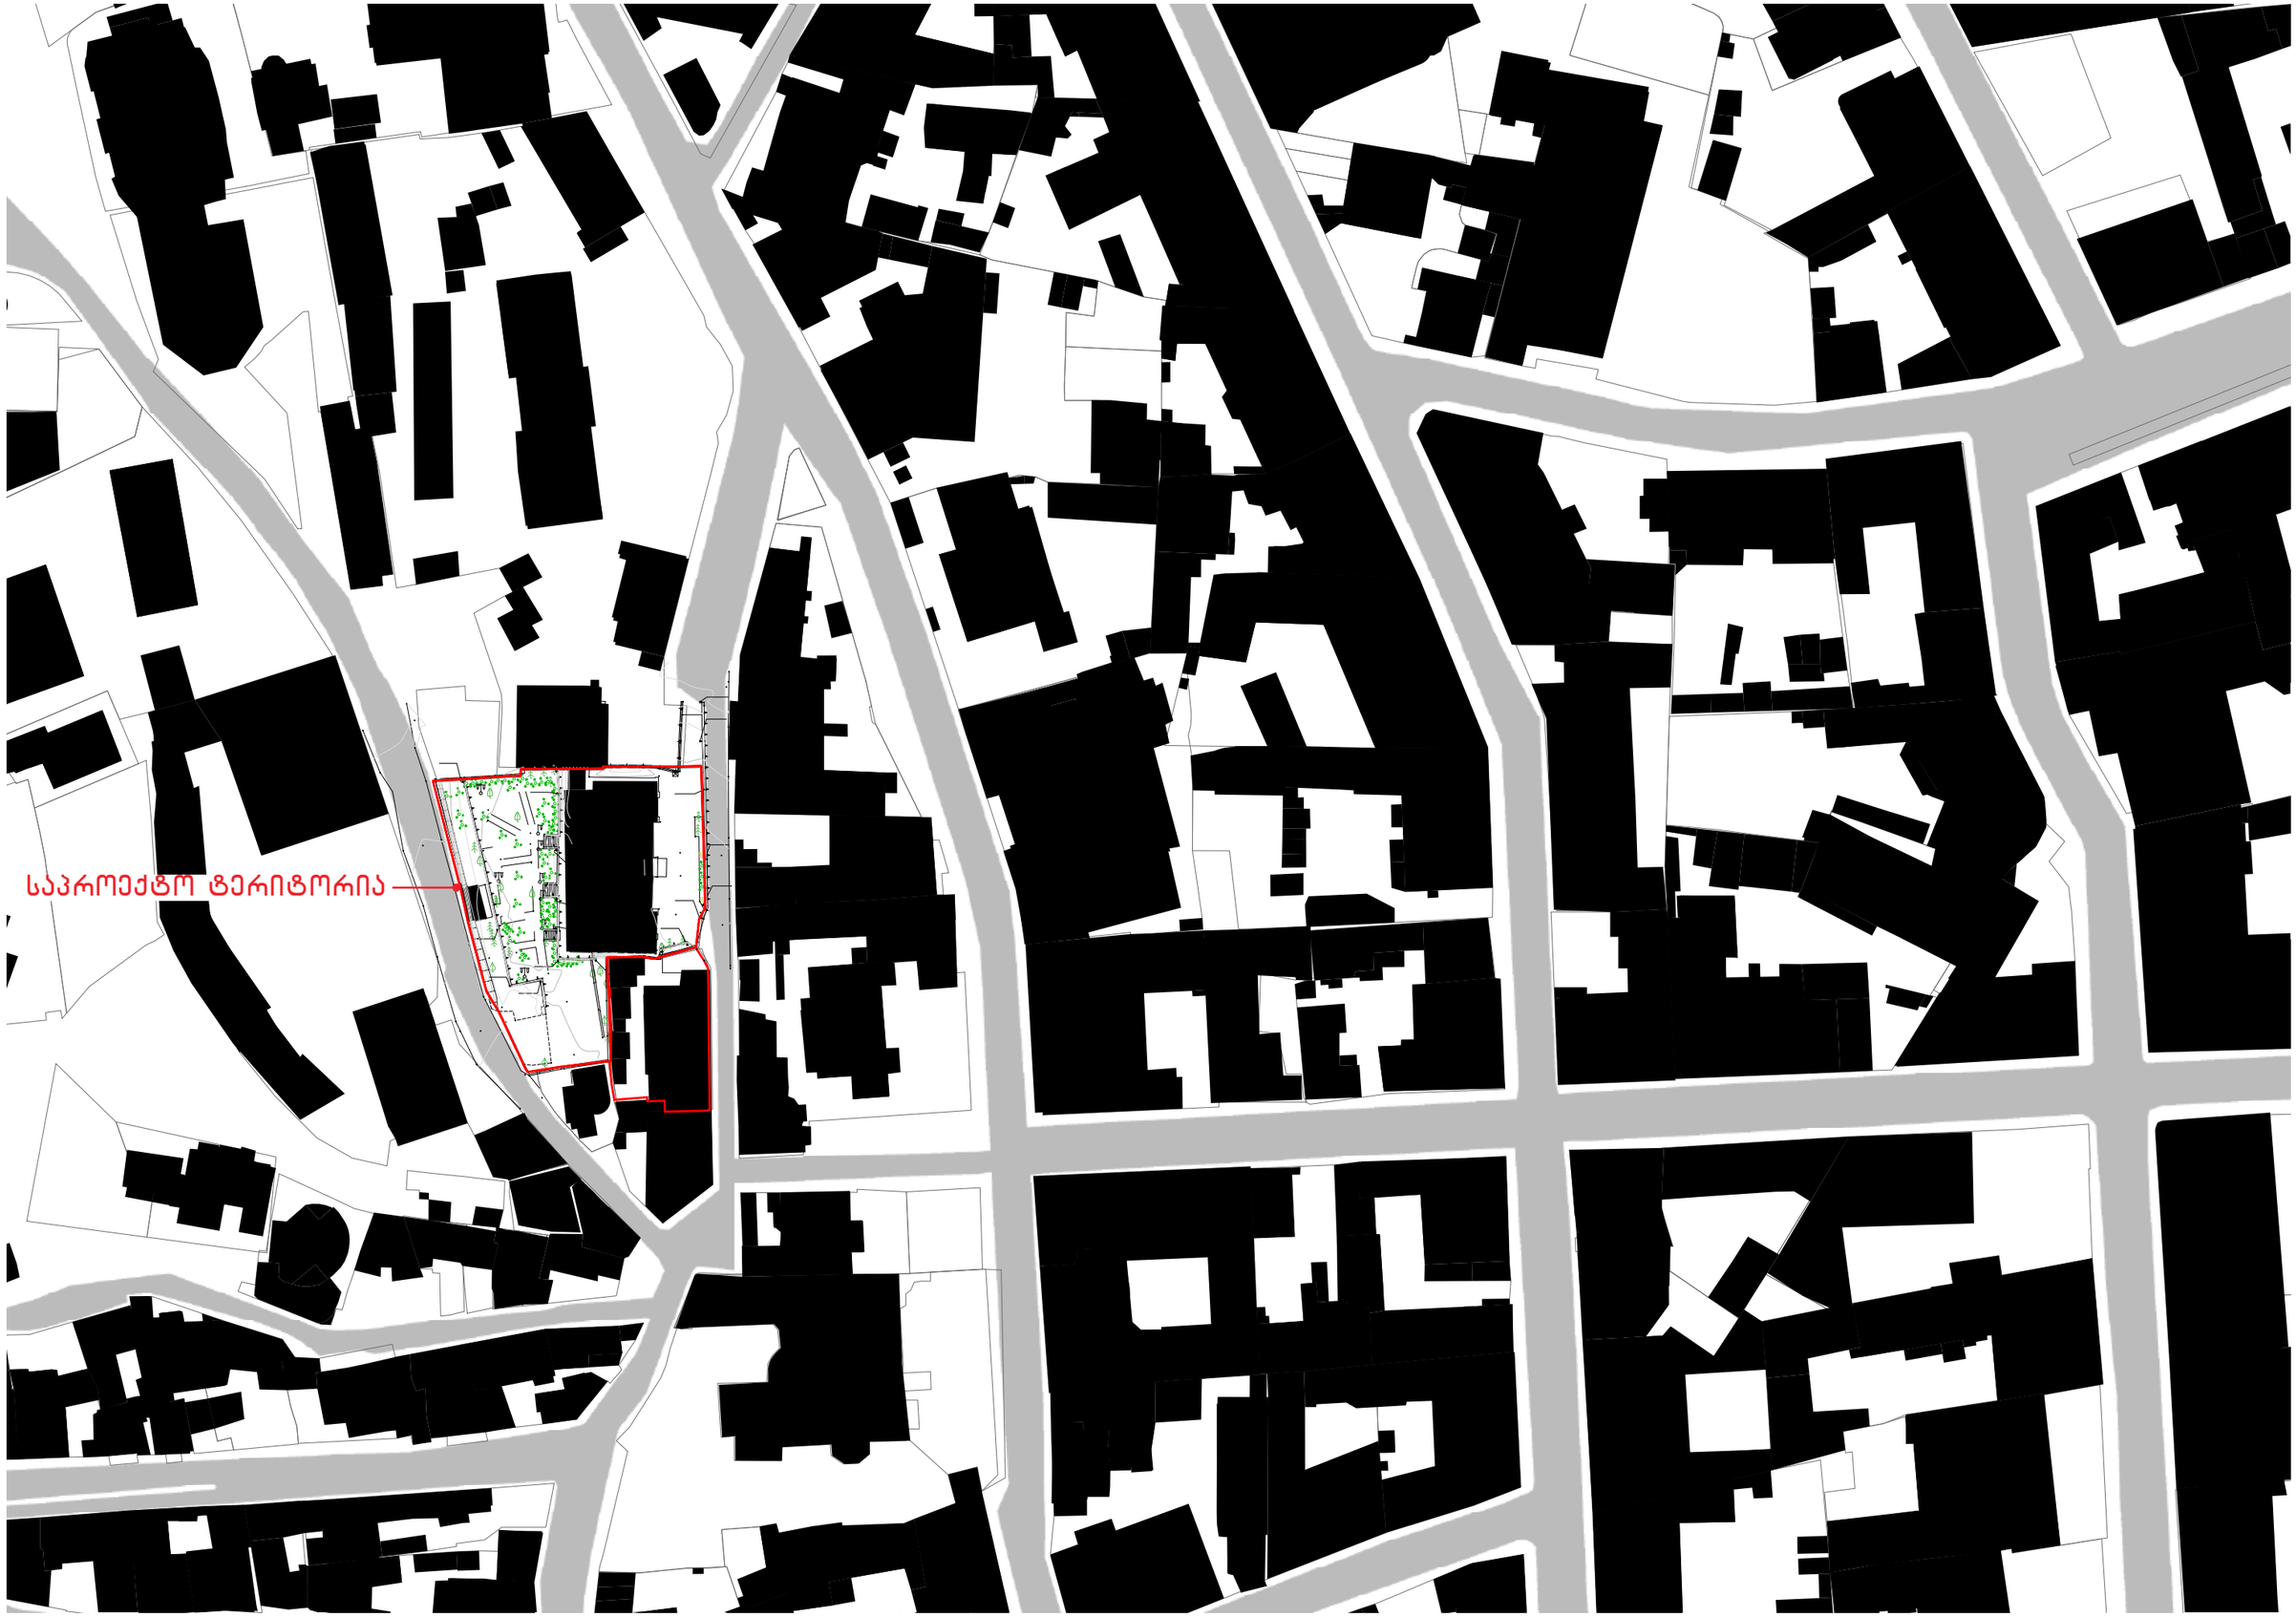

TIMM

არსებული სიტუაციის ამსახველი ფოტოები



TIMM



TIMM



TIMM





TIMM




TIMM

ინტერვენციის მიზანი


TIMM

საცხოვრებელი ფუნქცია
RESIDENTIAL FUNCTION



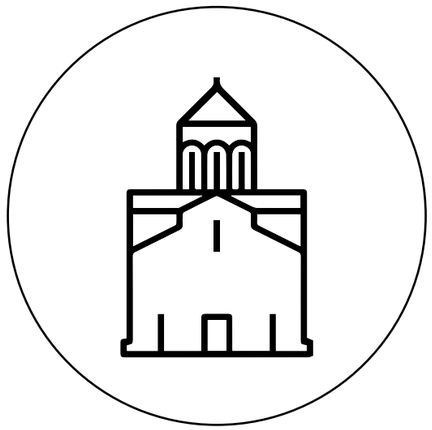

ისტორიული კონტექსტი
HISTORICAL CONTEXT

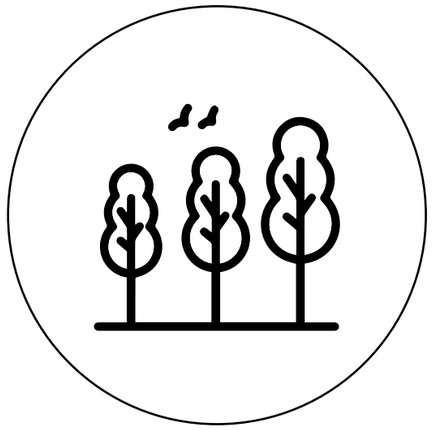


ბაღის ნაწილი
PART OF LANDSCAPE

TIMM


კონცეფცია

TIMM

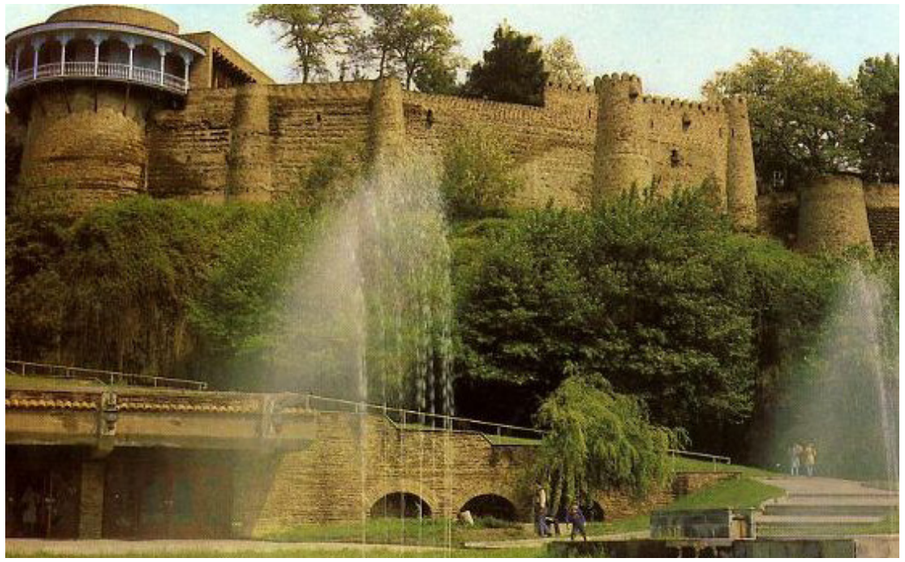







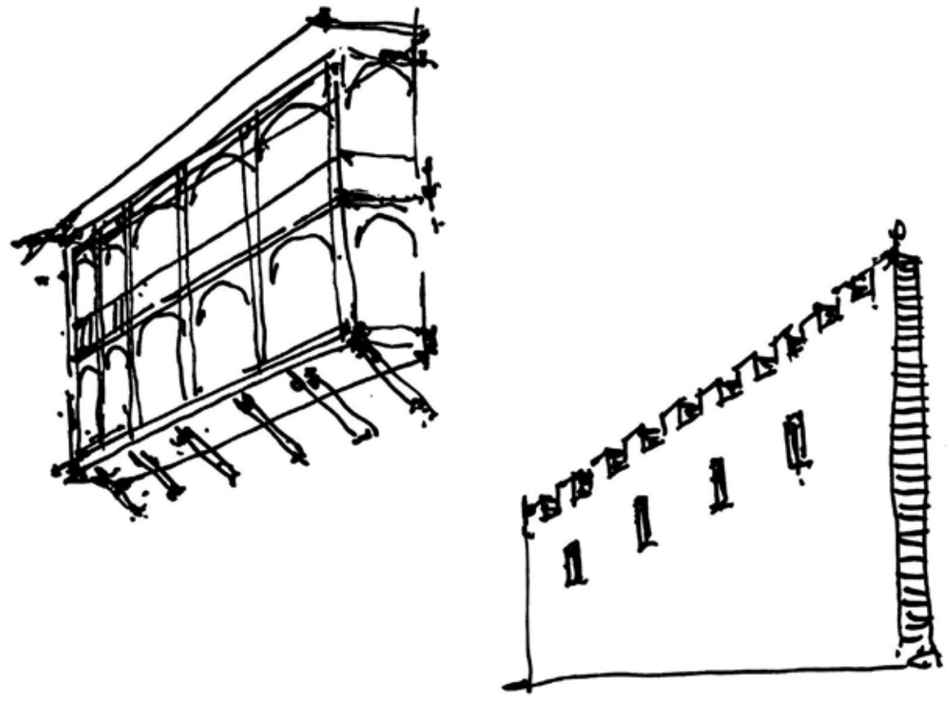


TIMM




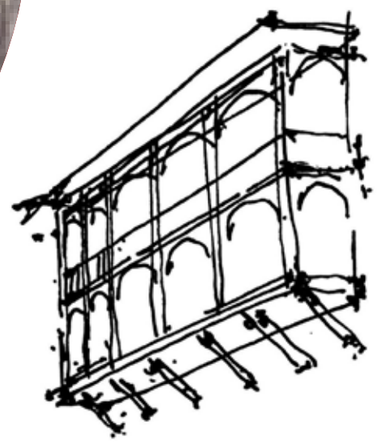


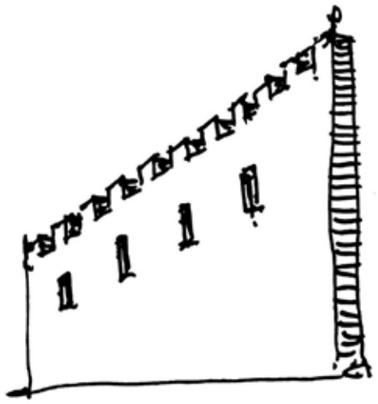

TIMM

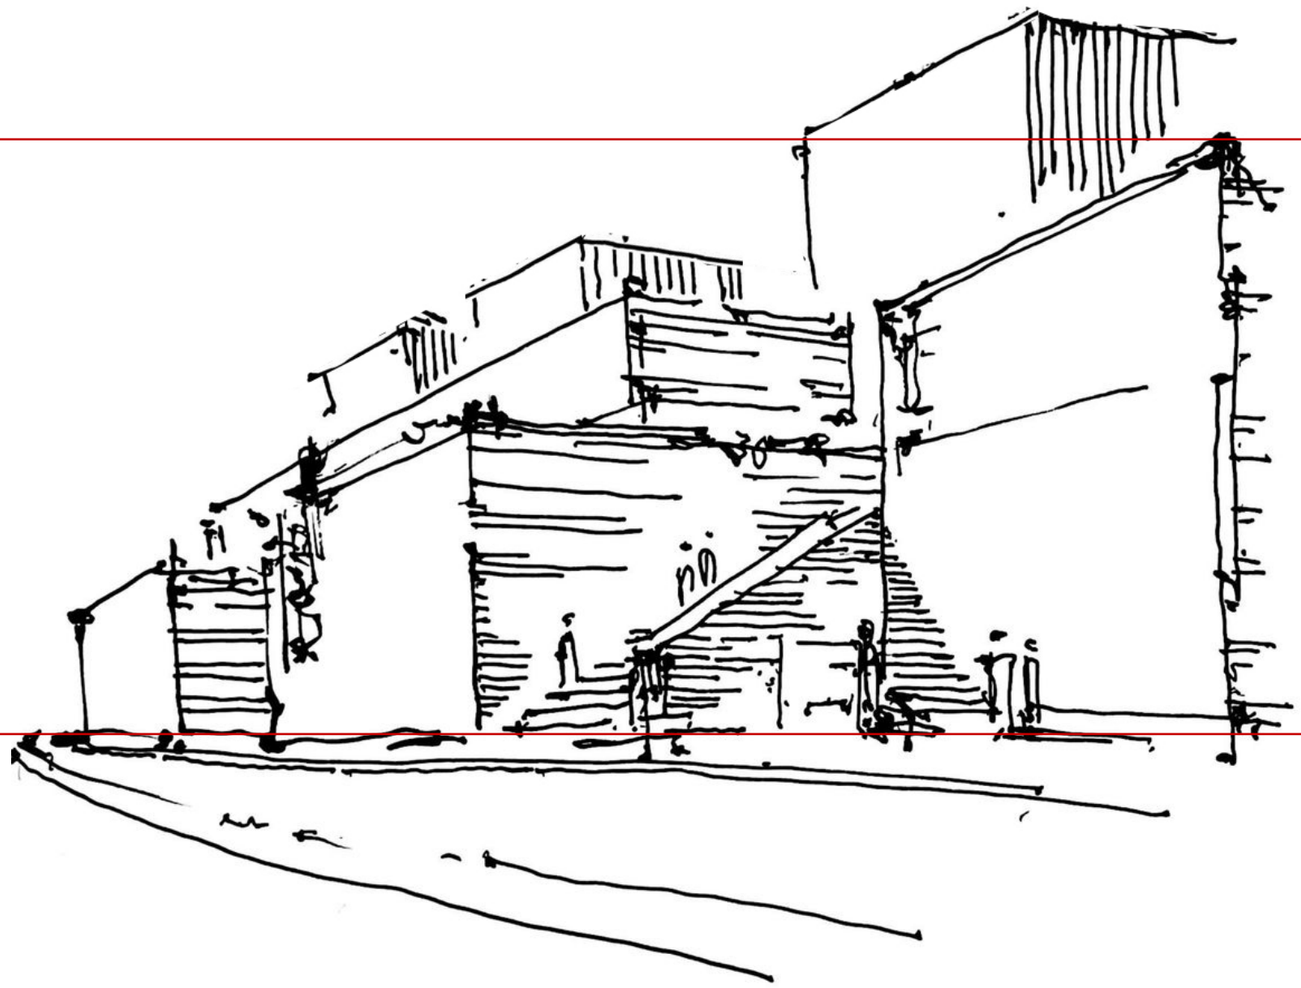


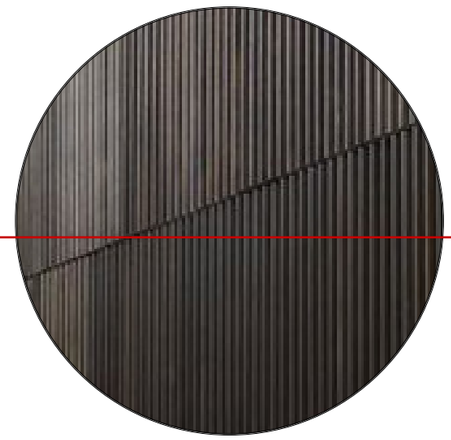

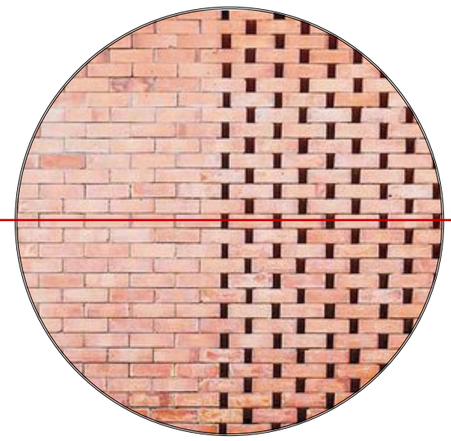


TIMM

პროექტის განვითარება

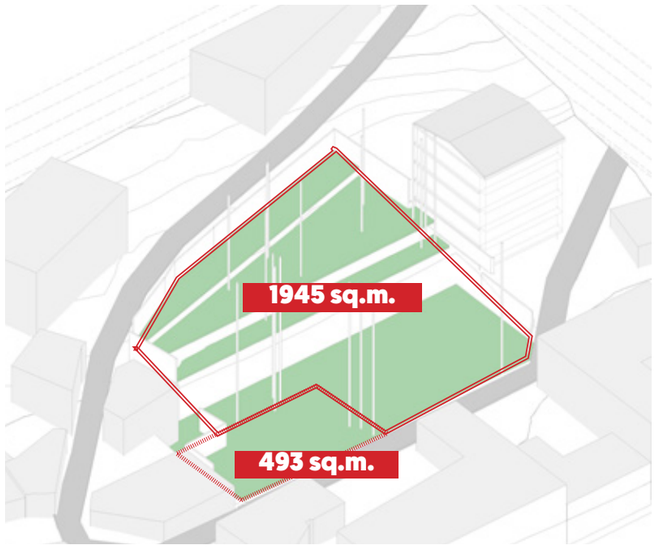


საპროექტო ტერიტორია


კ2=1945+493X1.5= 3657 მ²

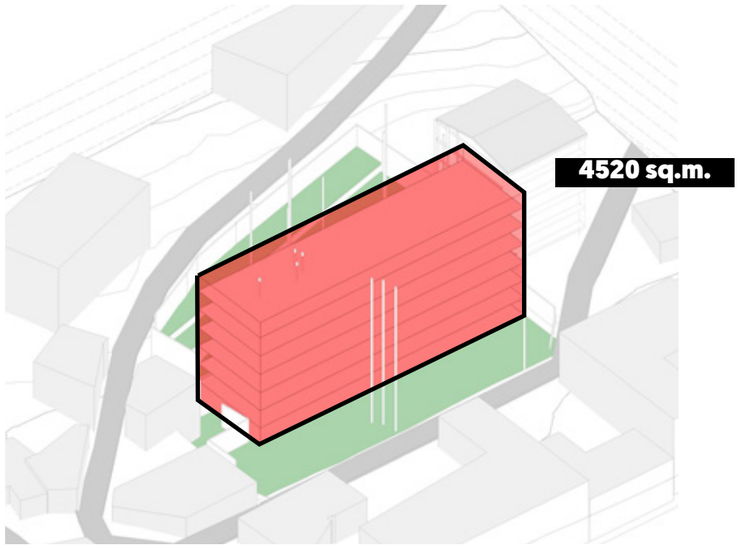


მაქსიმალური კვადრატულობა

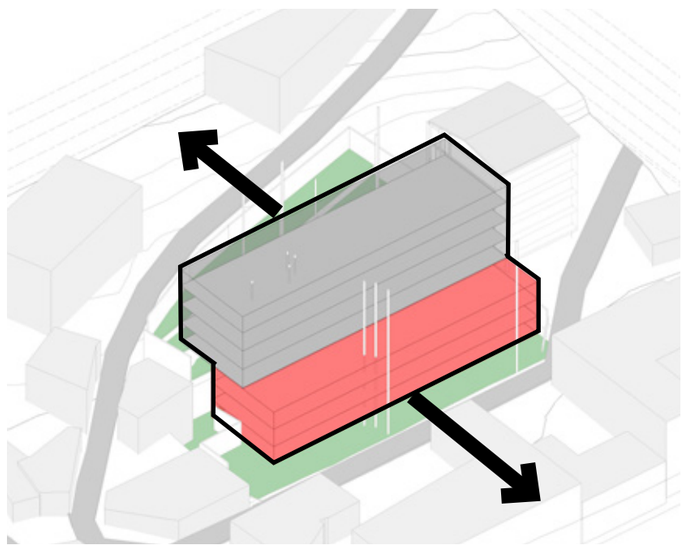

კონცეფცია

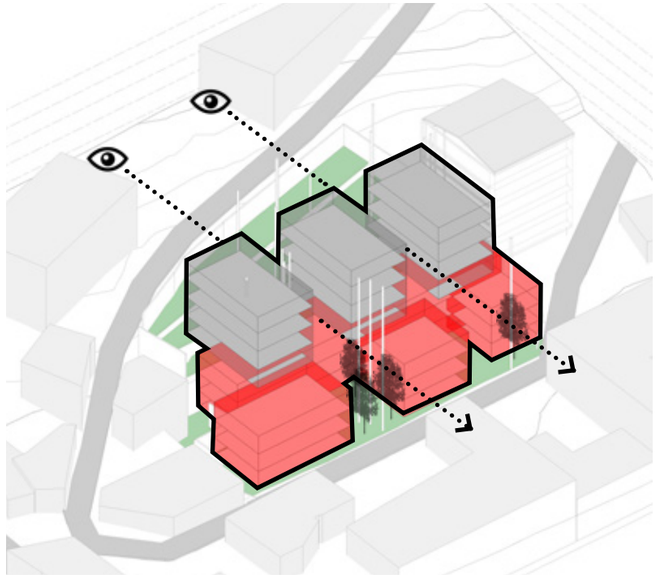


ვიზუალური კავშირის გახსნა

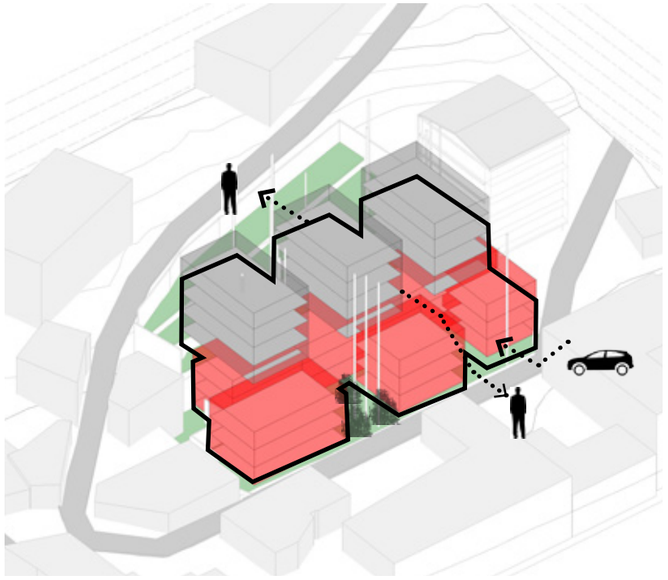

საფეხმავლო კავშირის გაჩენა

მიწისქვეშა პარკინგი

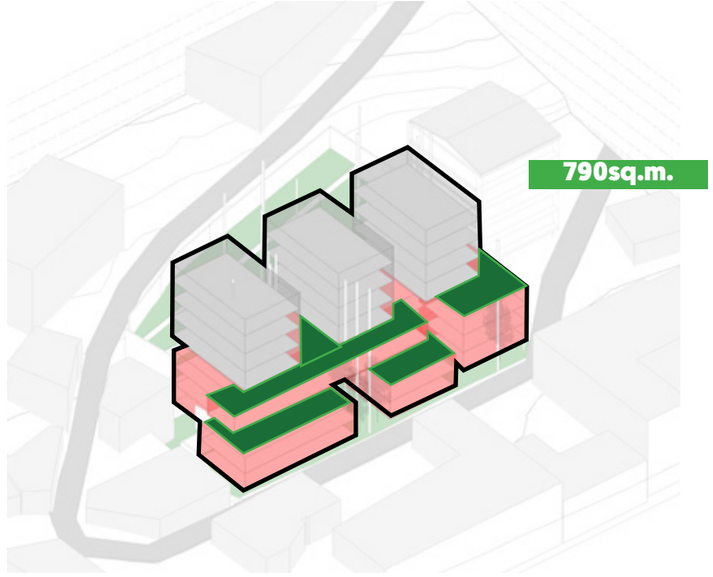

საზაფხულო ფართი (ტერასები)=790 მ²

TIMM



ხის დარაბა დამუშავებული
ცეხსლმედეგობაზე

აგური

ფოტომონტაჟი გერგეთის ქუჩის მხრიდან

ցամաքային տարբեր տեսանկյուններից ներկայացված




ფოტომონტაჟი დუმბაძის ქუჩის მხრიდან



TIMM




TIMM

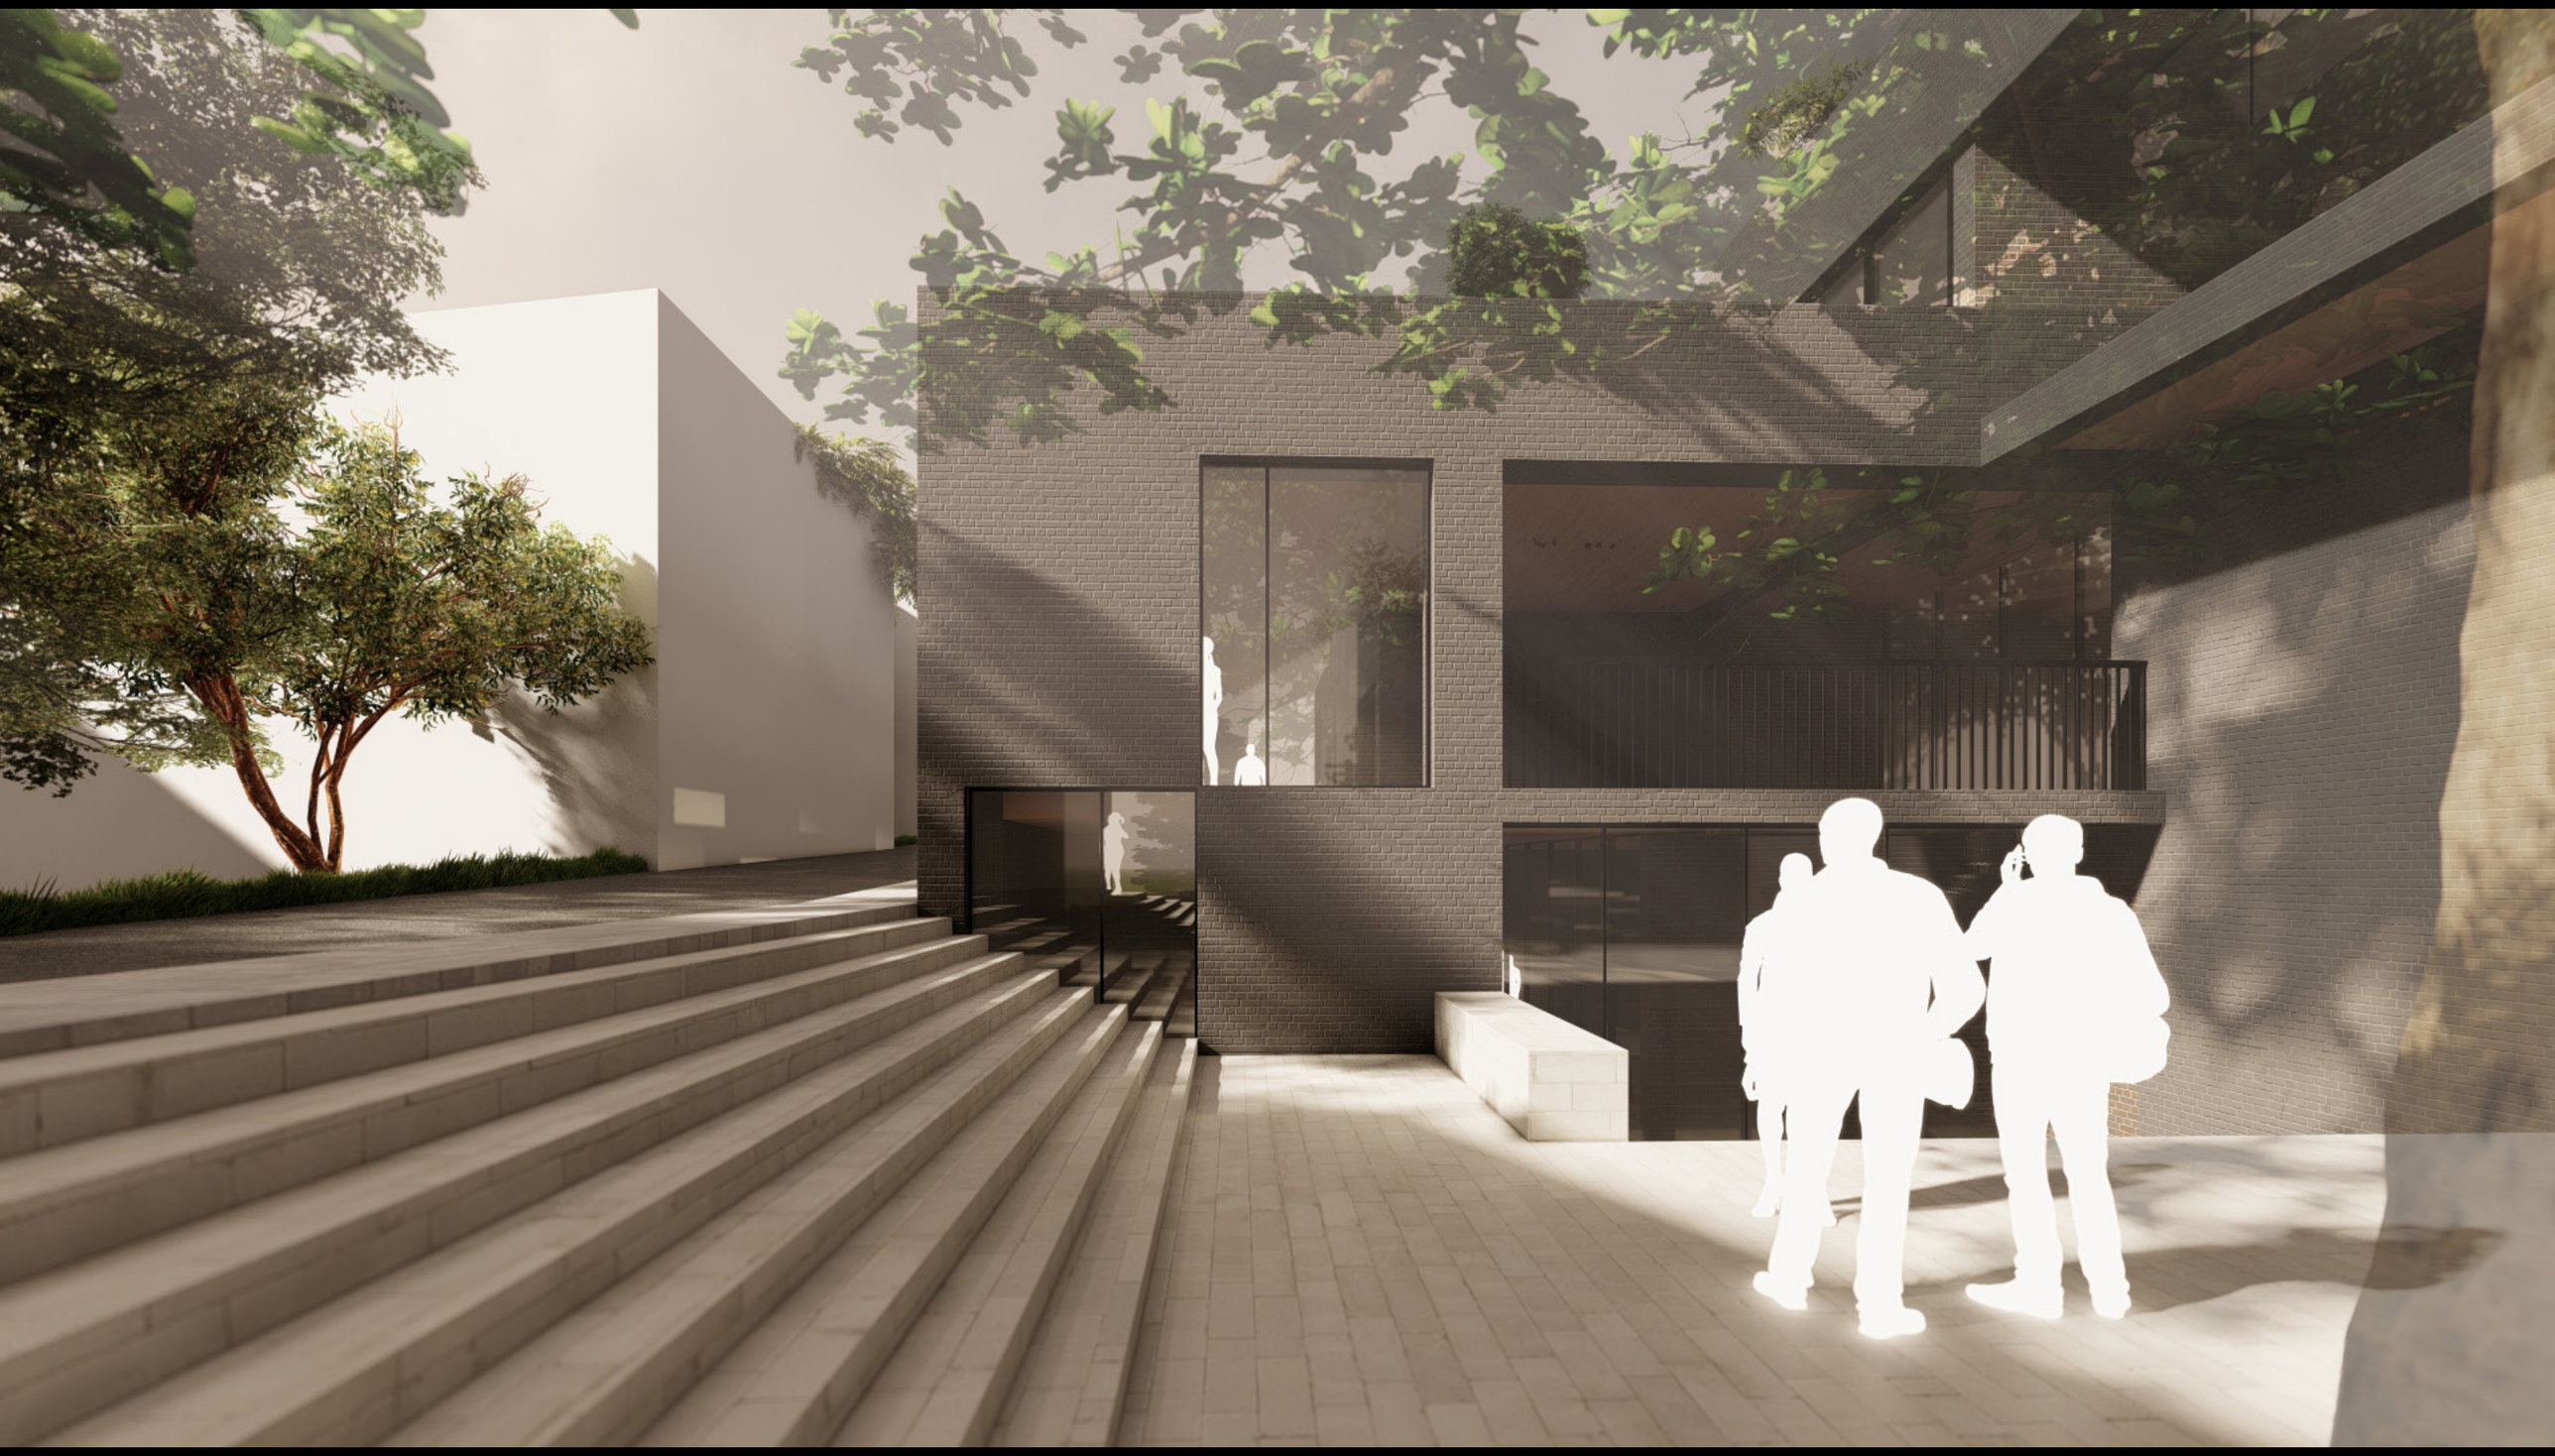

TIMM



B


შენობის განთავსების სქემა

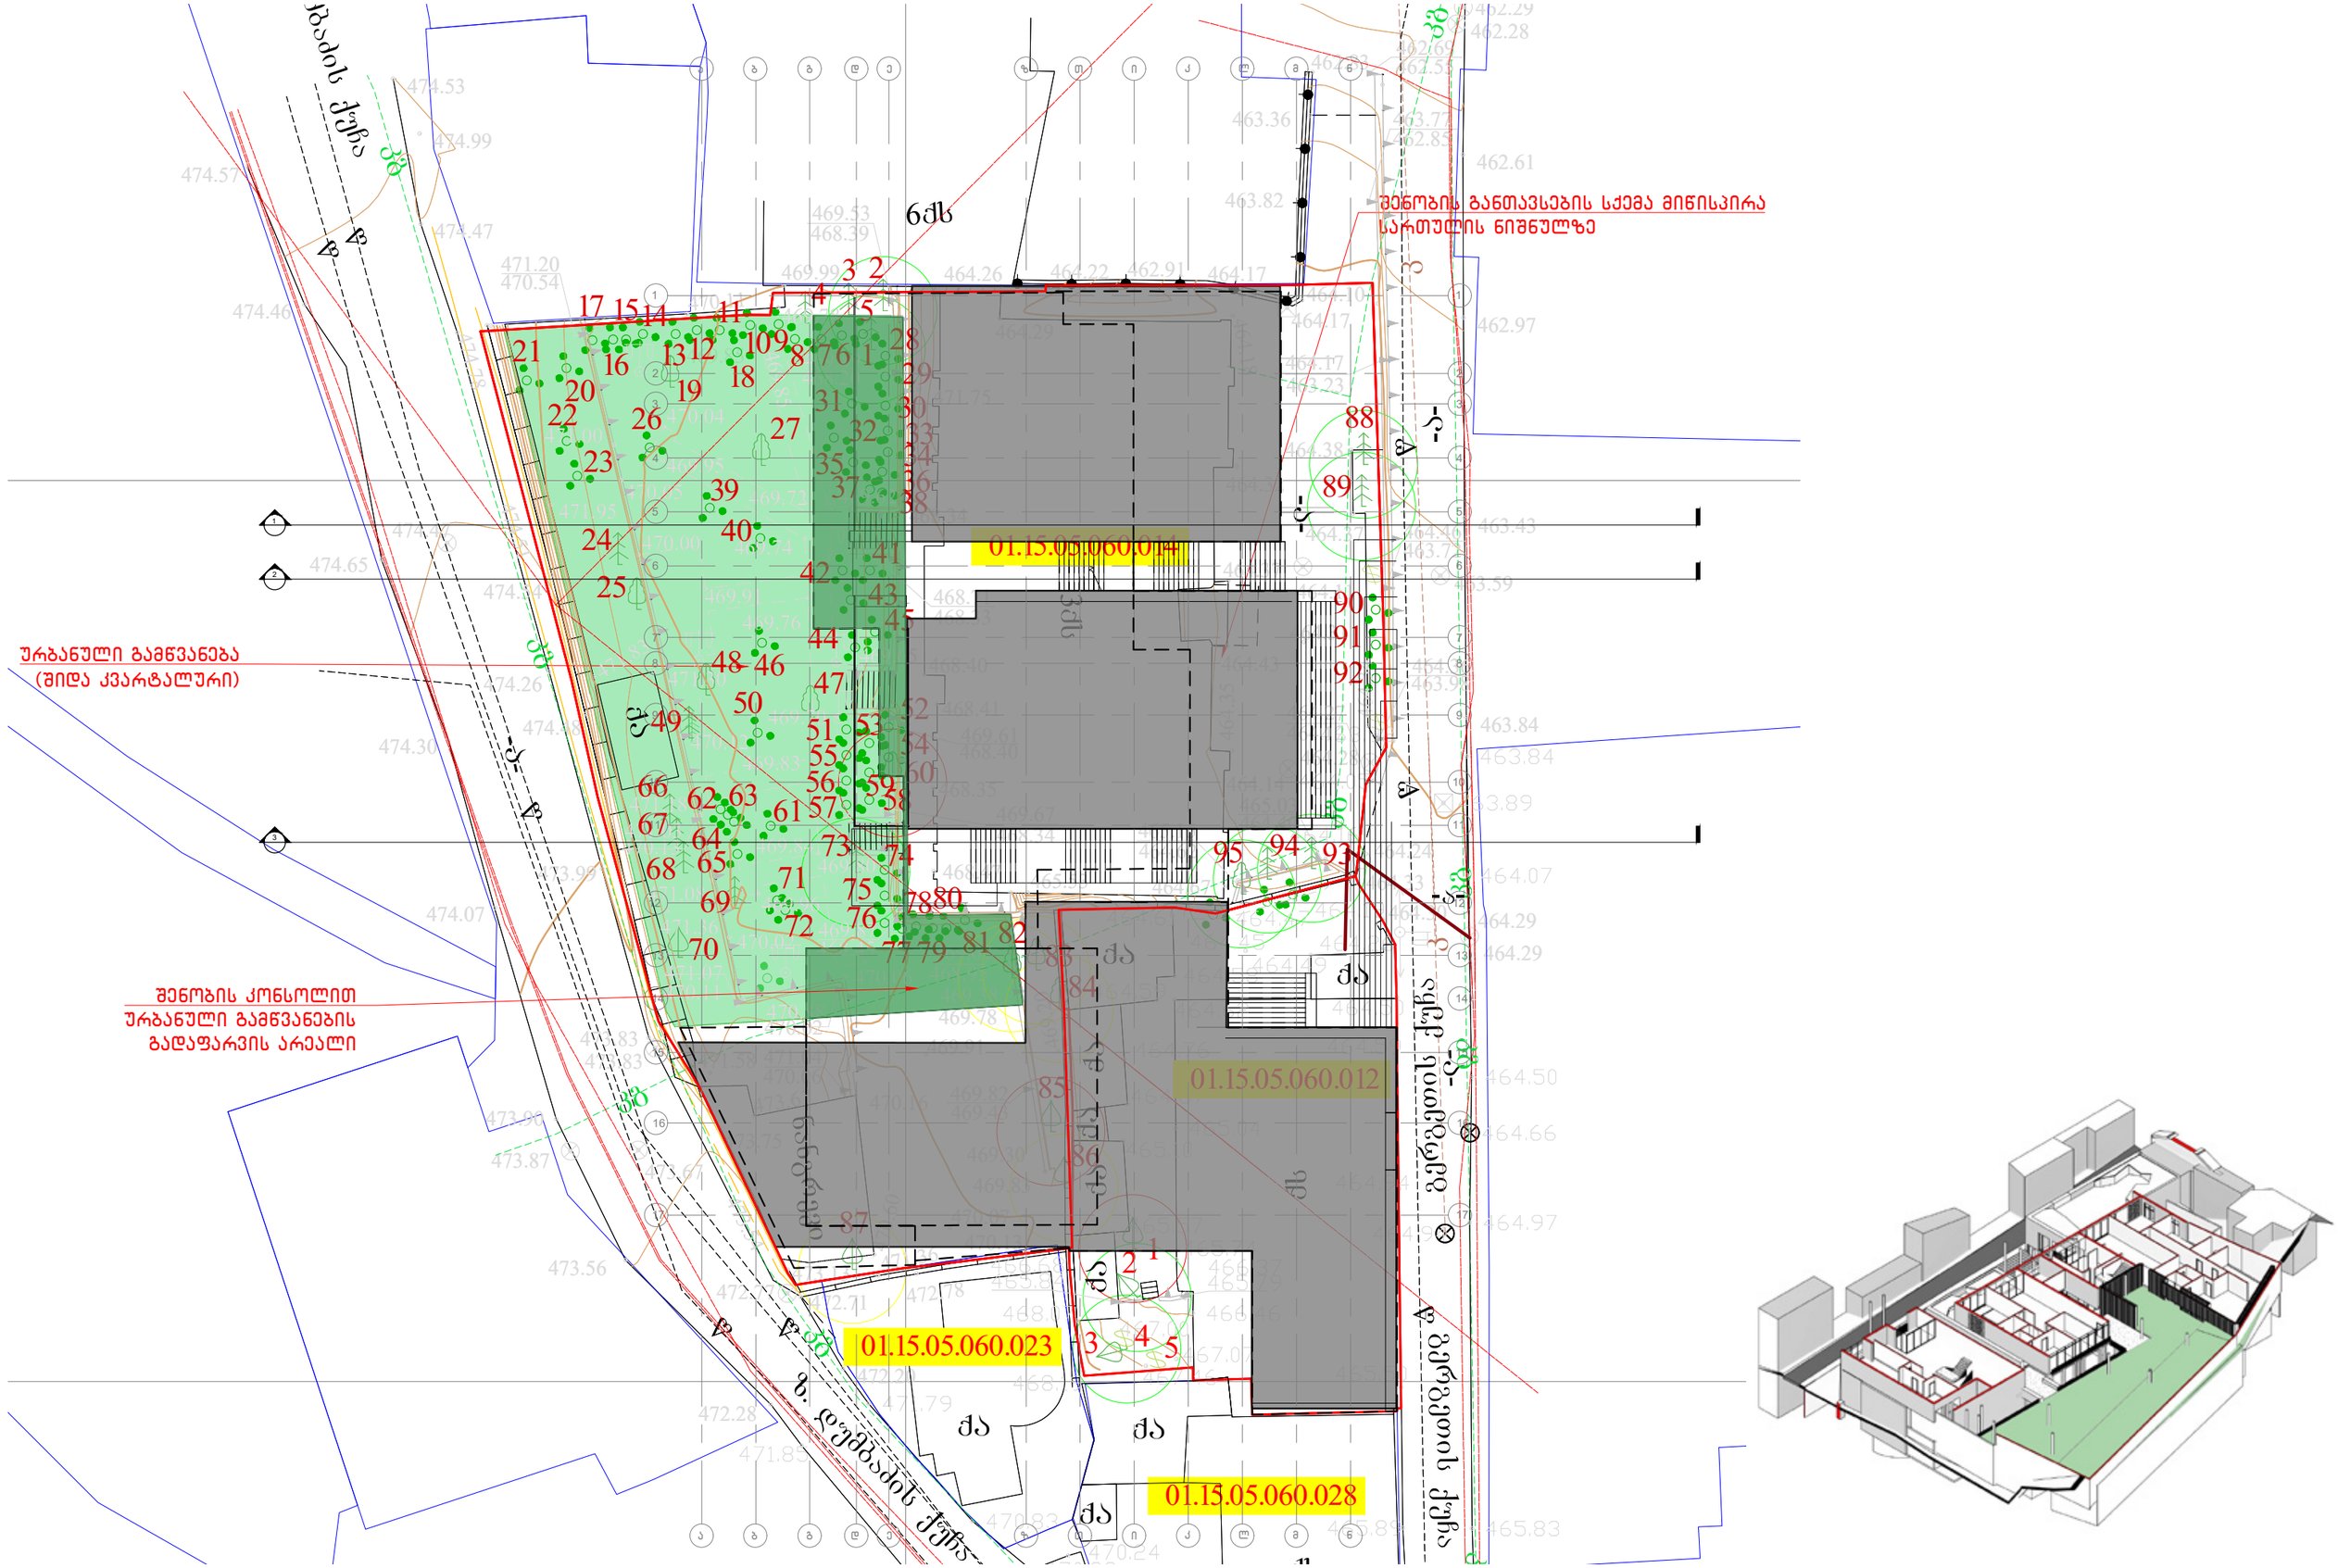

შენობის განთავსების სქემა მიწისპირა სართულზე,470.00 აბსოლიტურ ნიშნულზე


TIMM

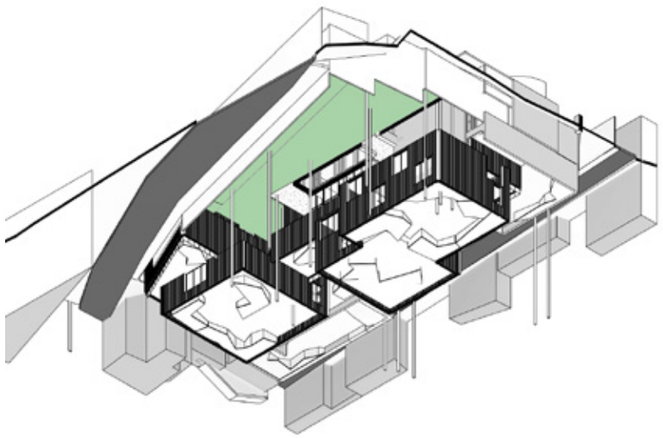

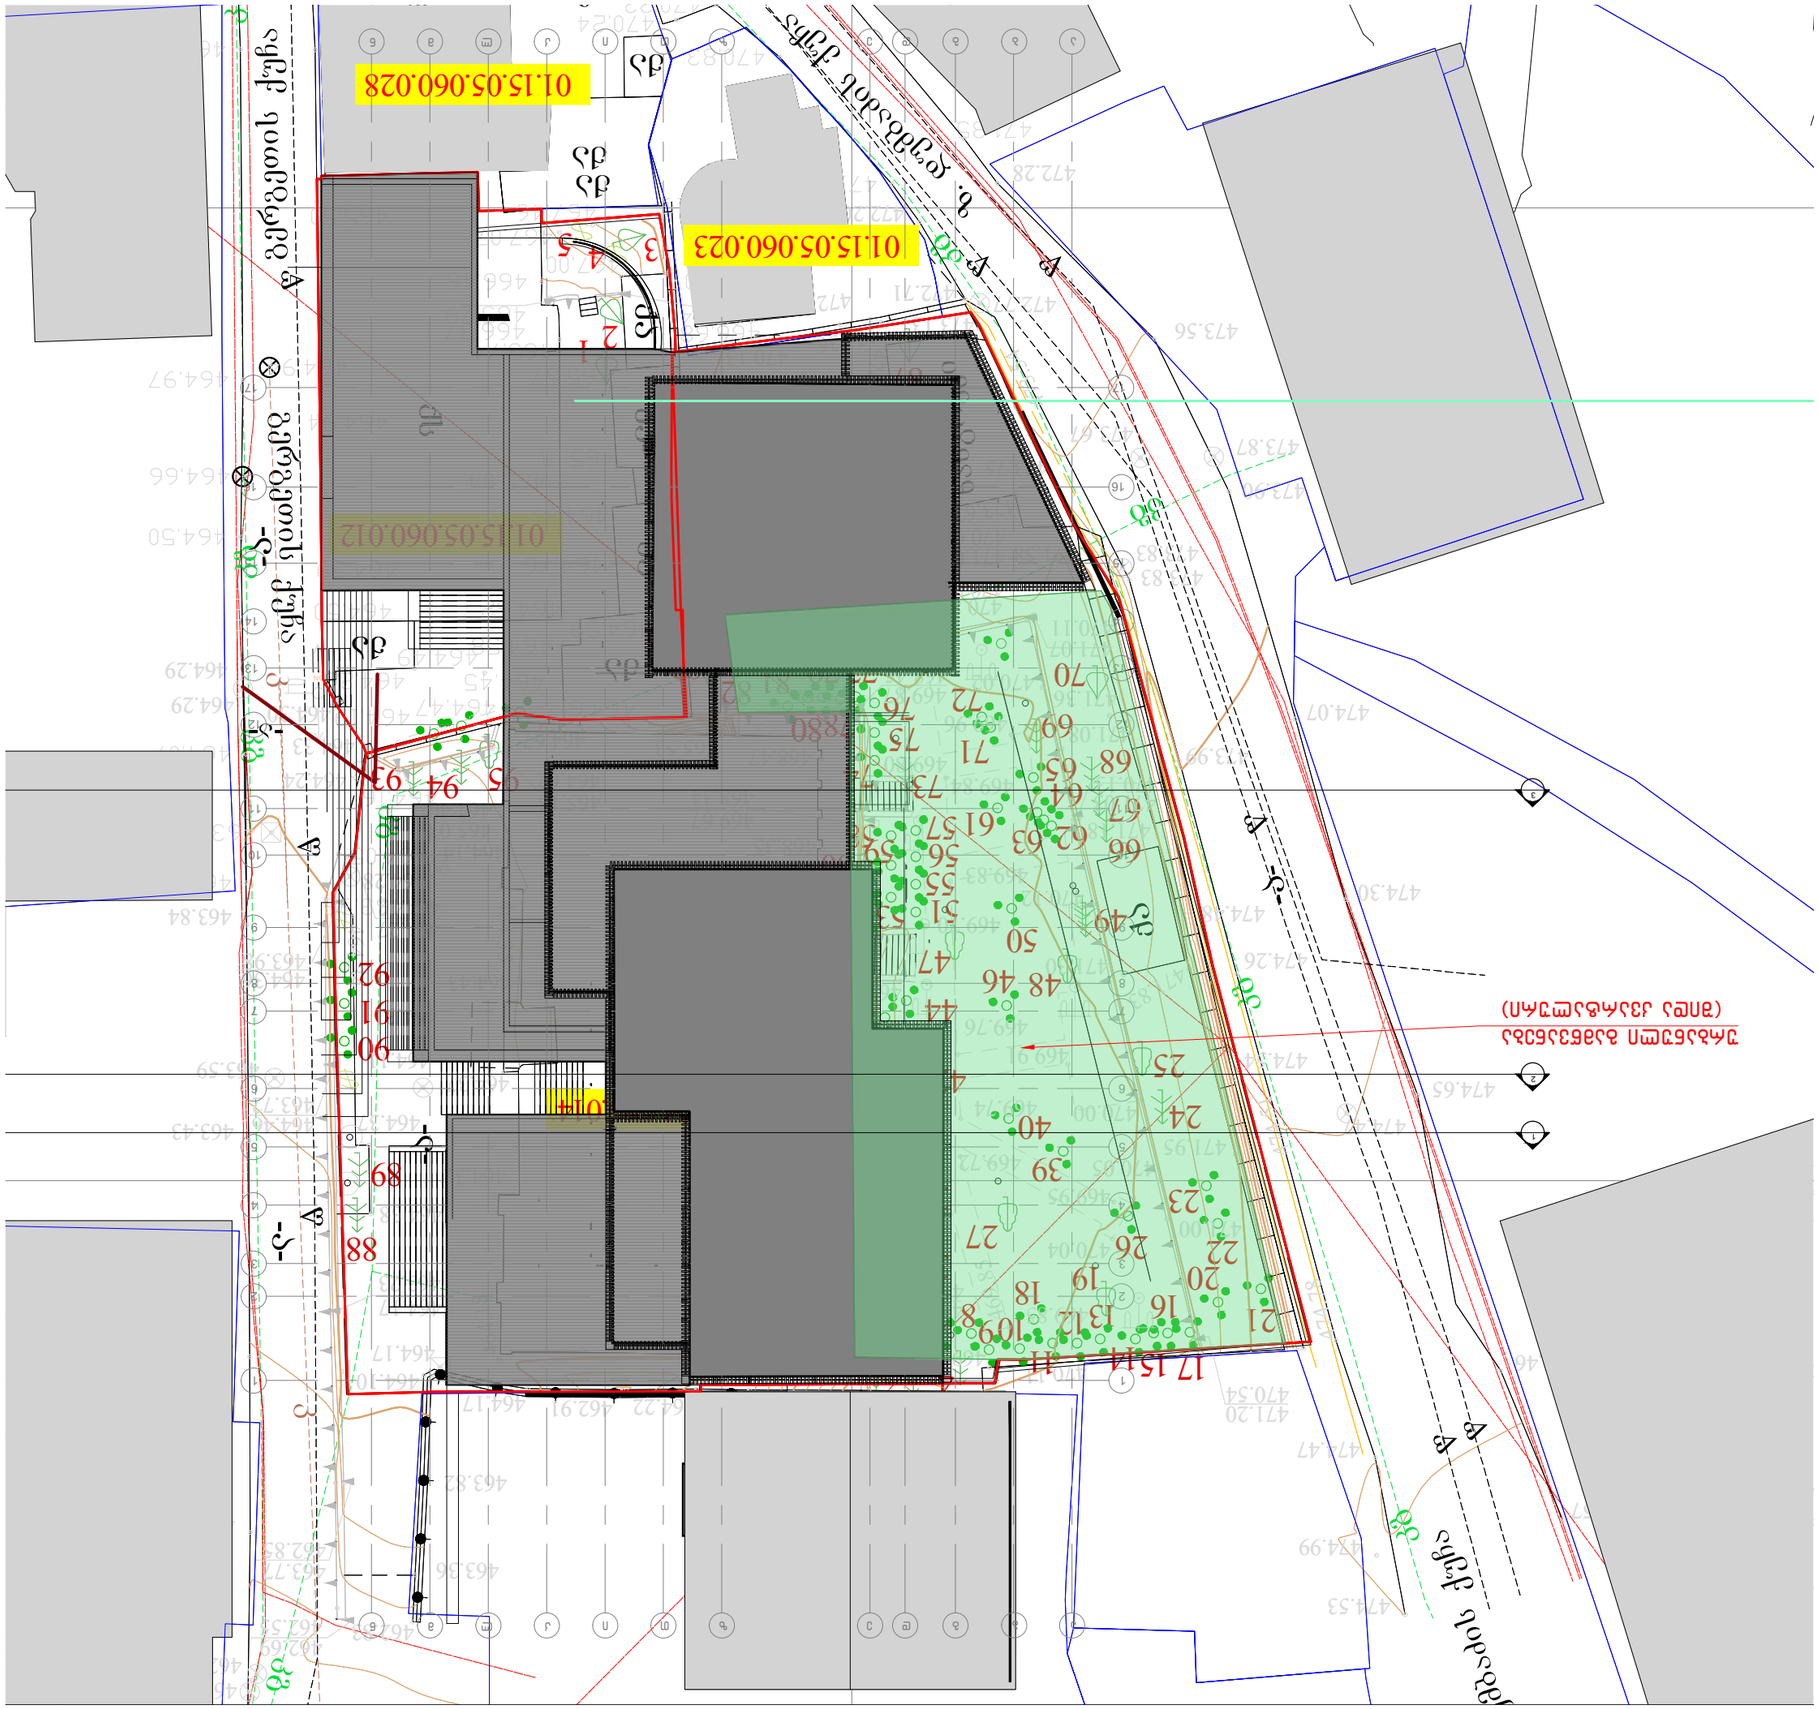


TIMM

ბინა ბინაზე (ზედაპირი)

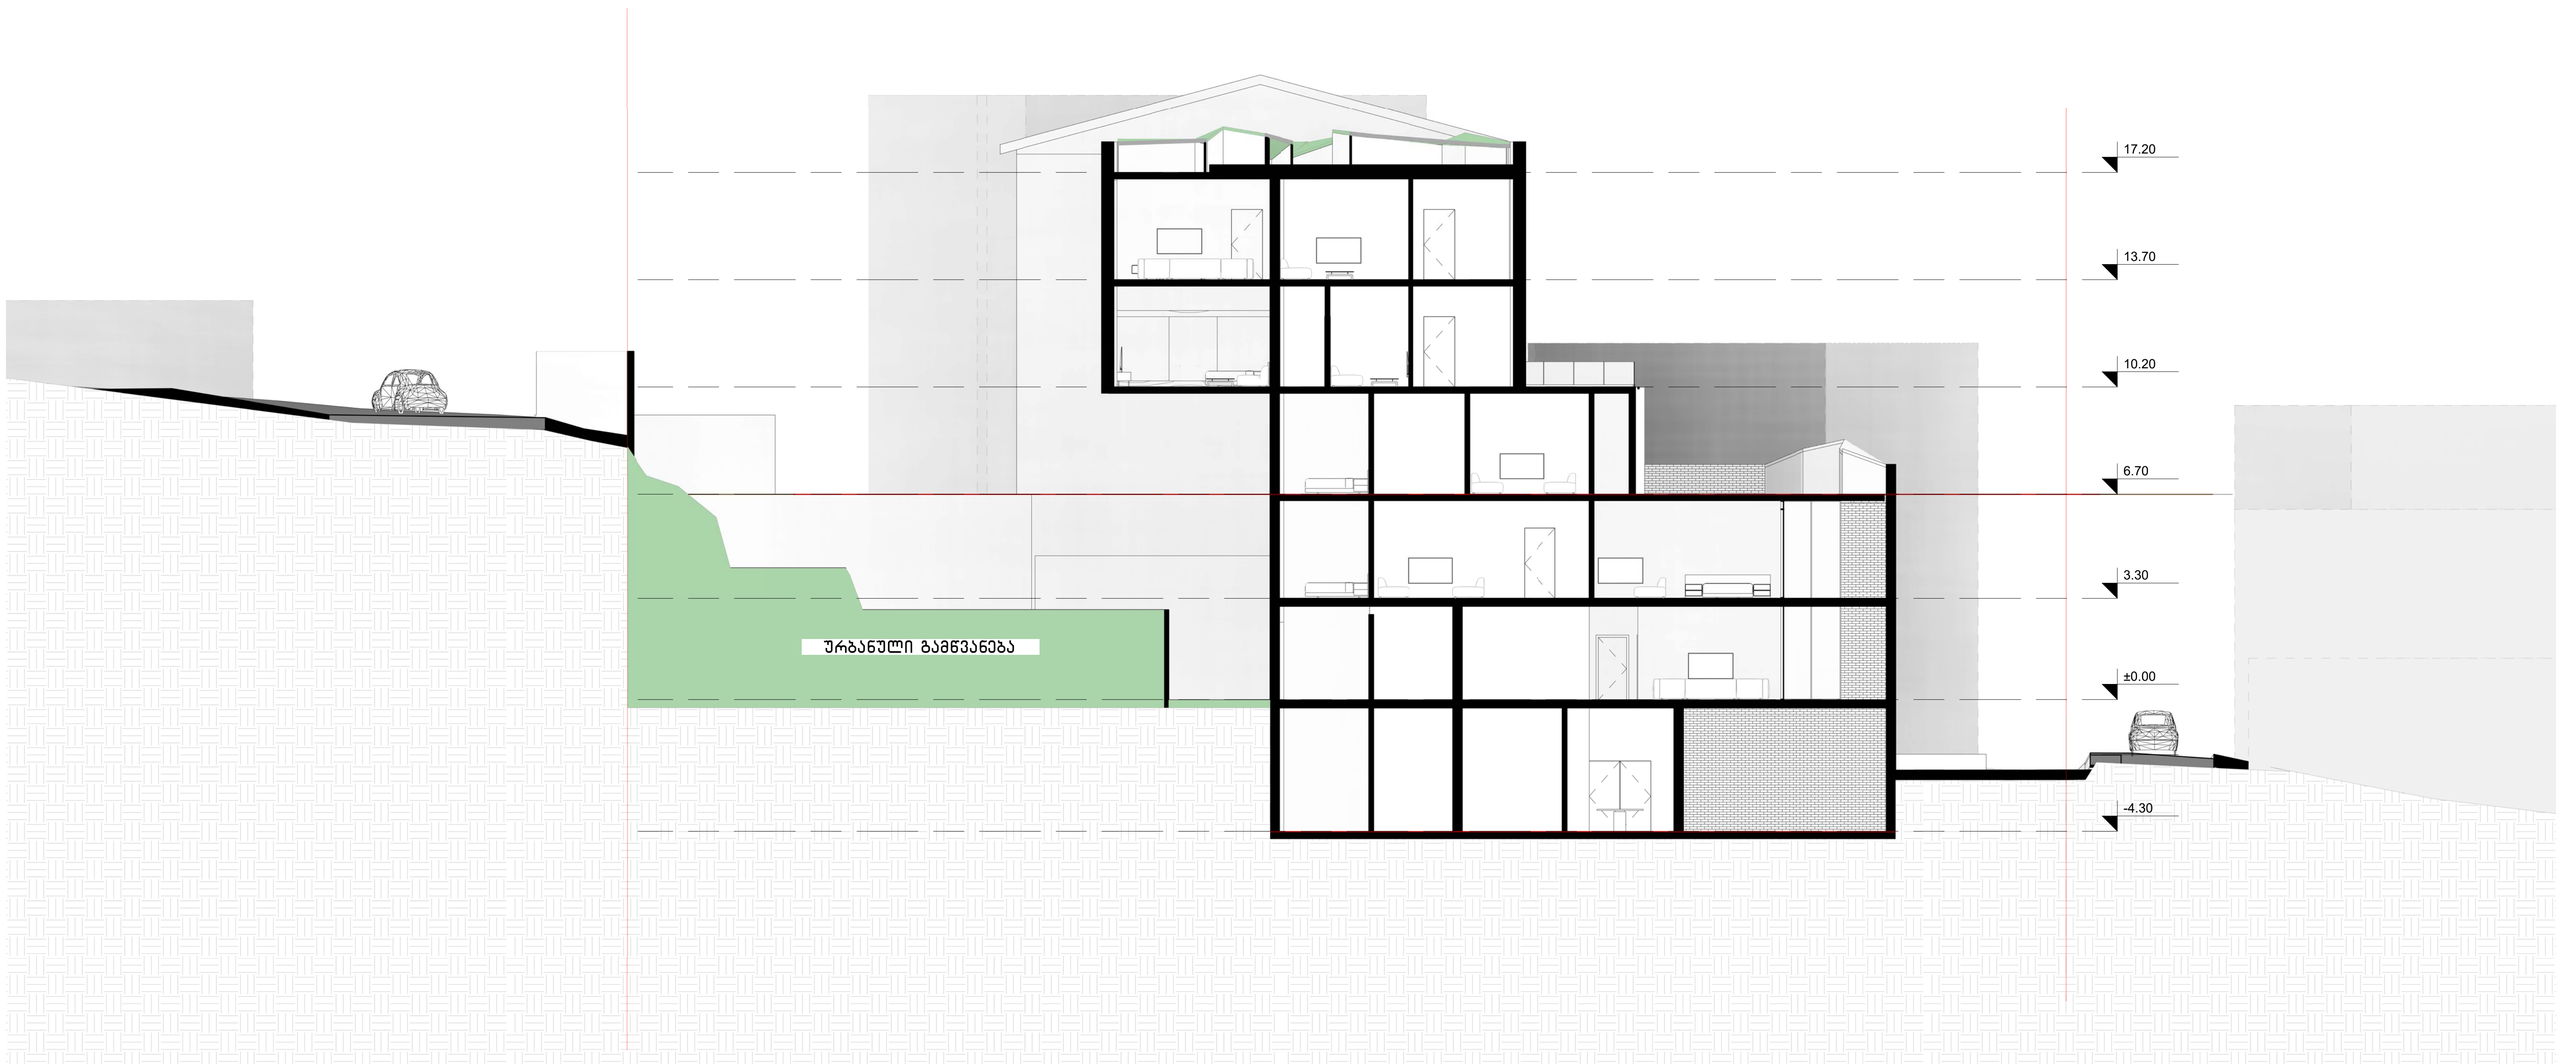


ჭრილი 1-1

TIMM

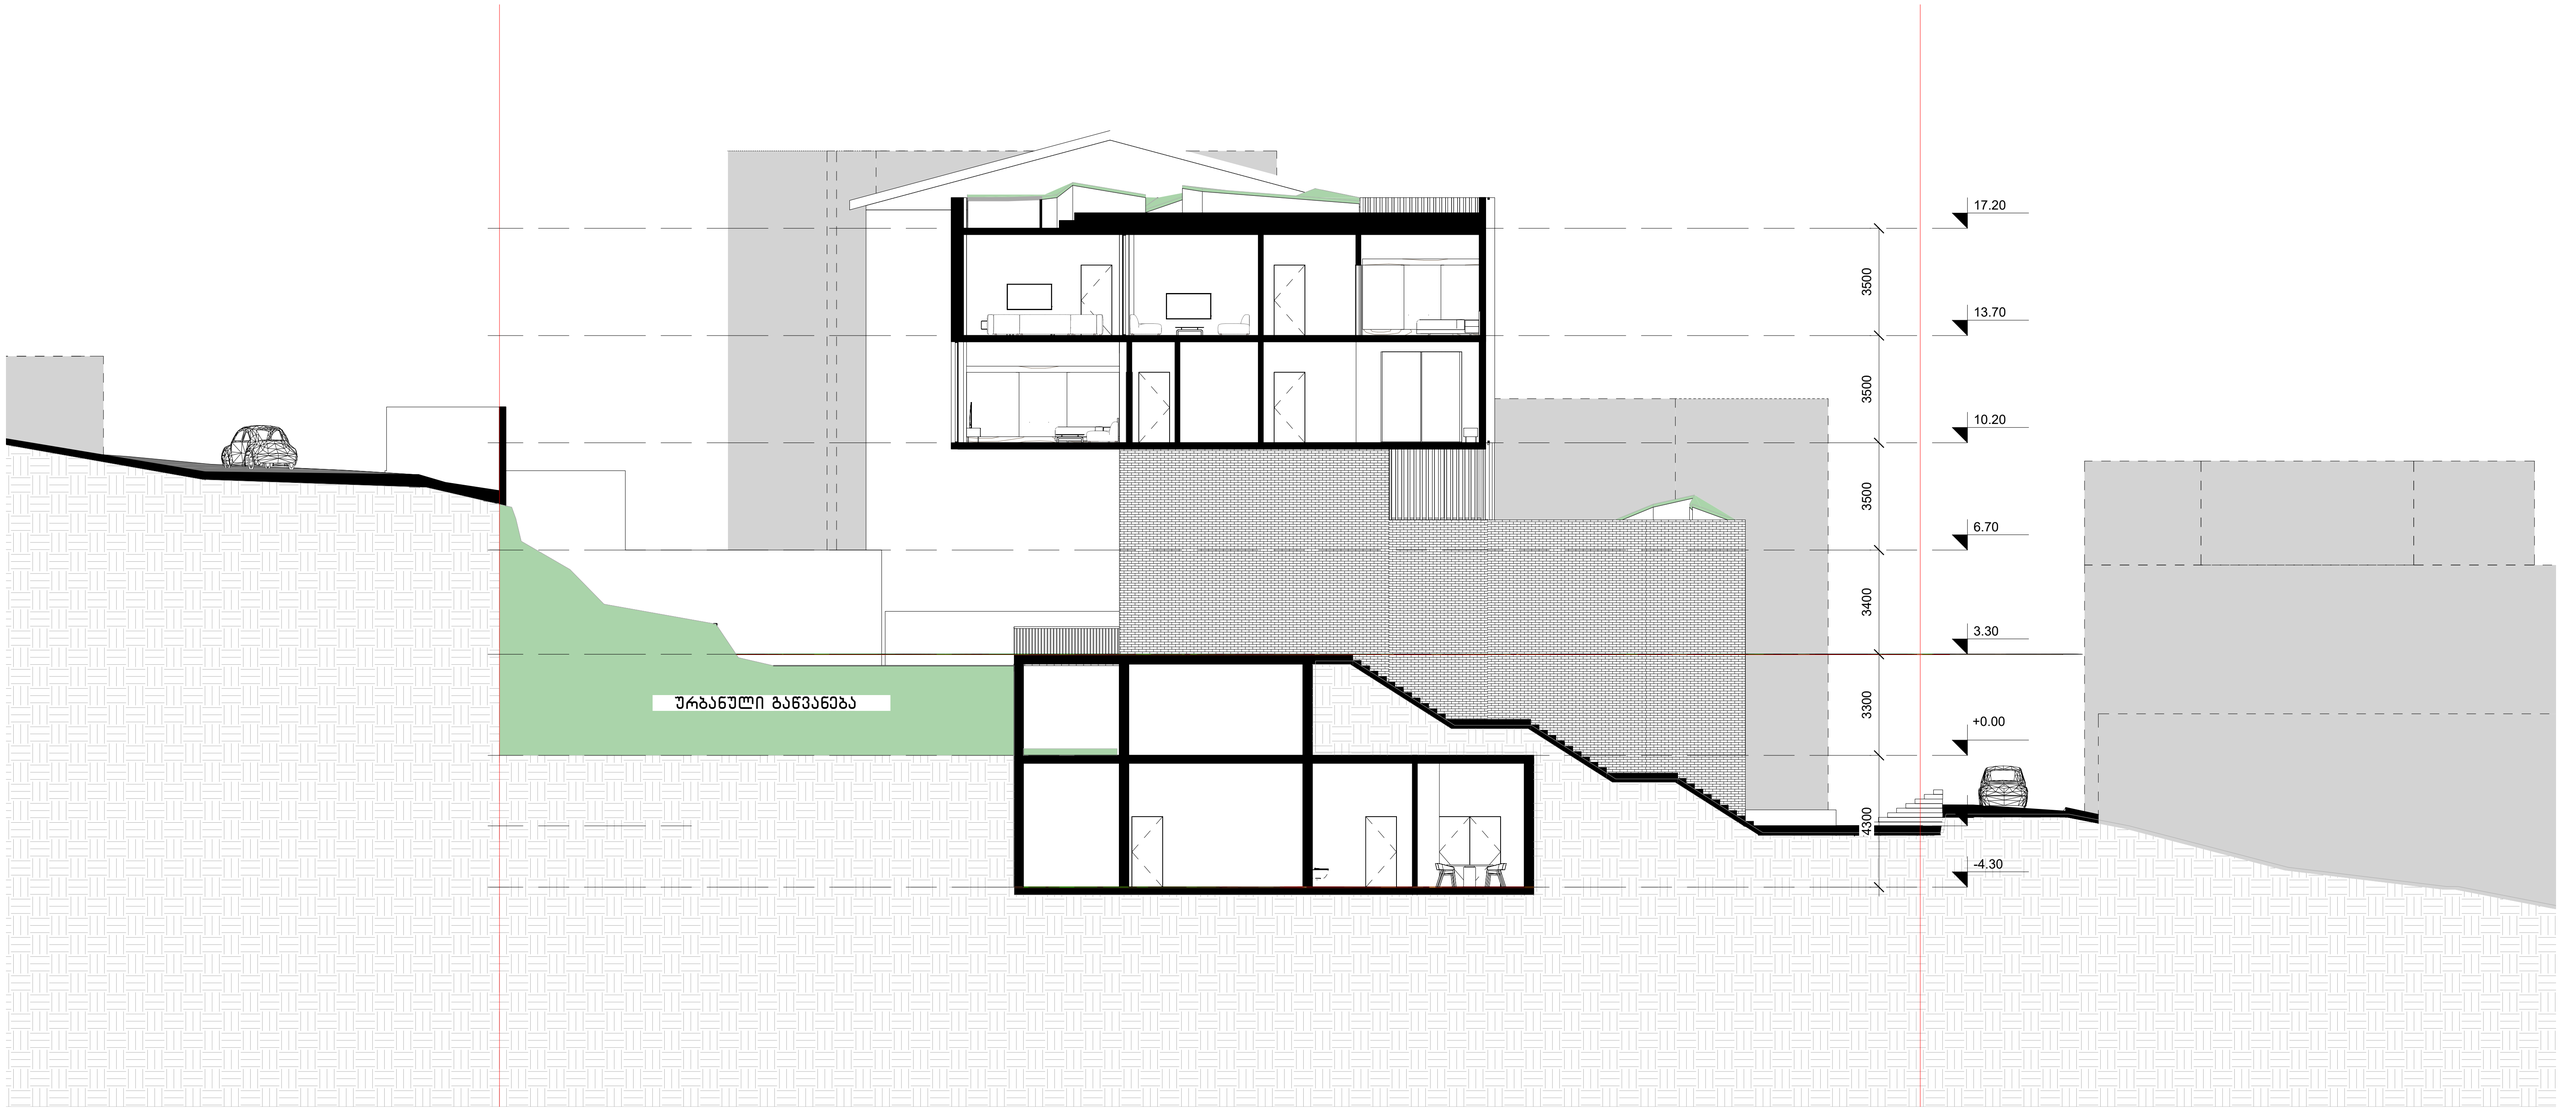


ჭრილი 2-2

TIMM

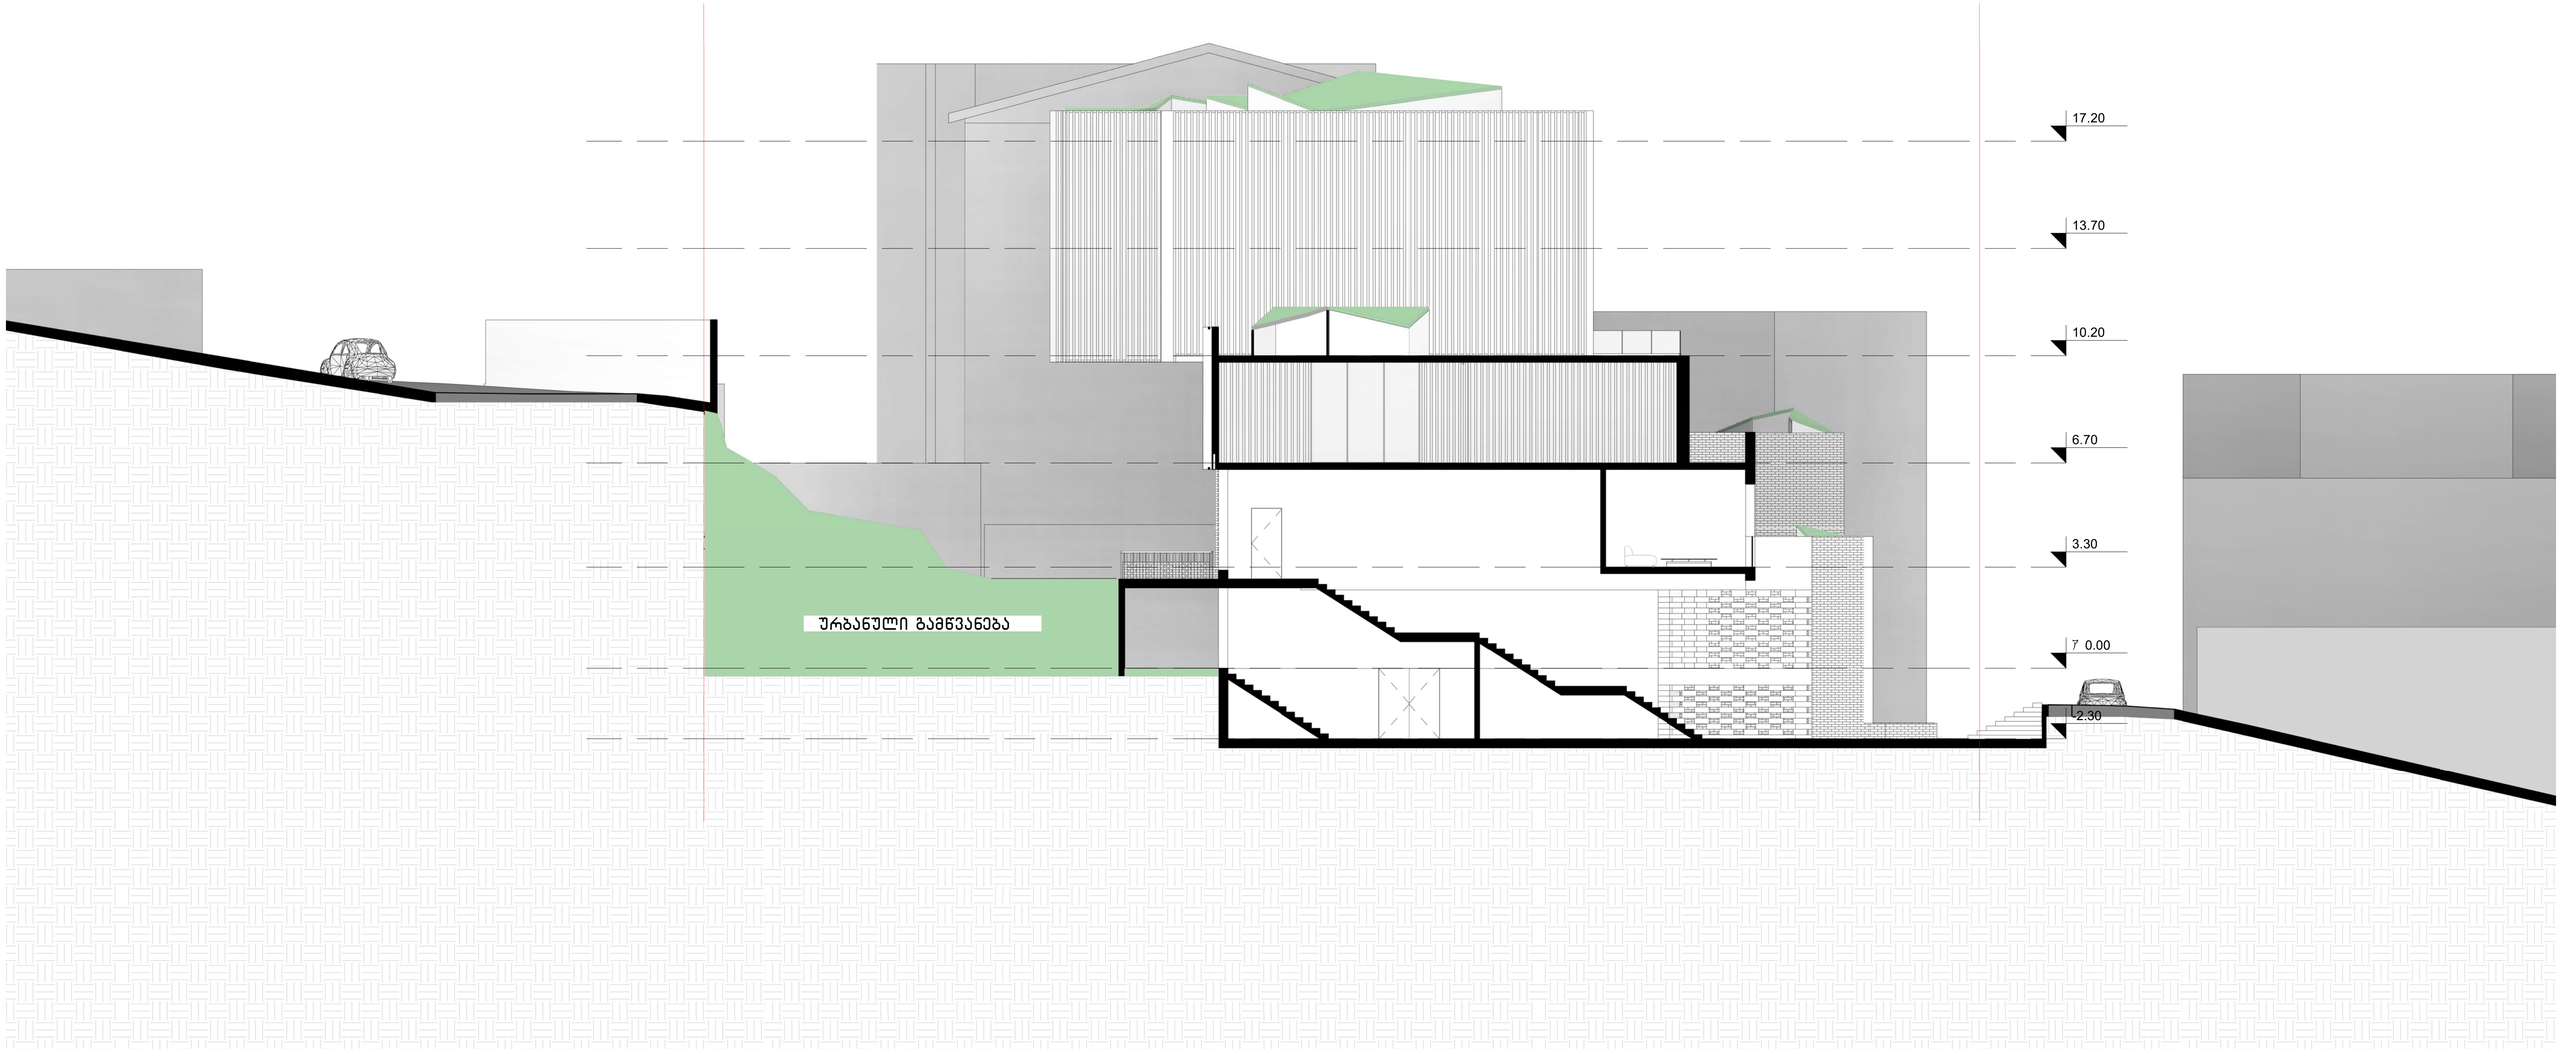

ჭრილი 3-3


TIMM

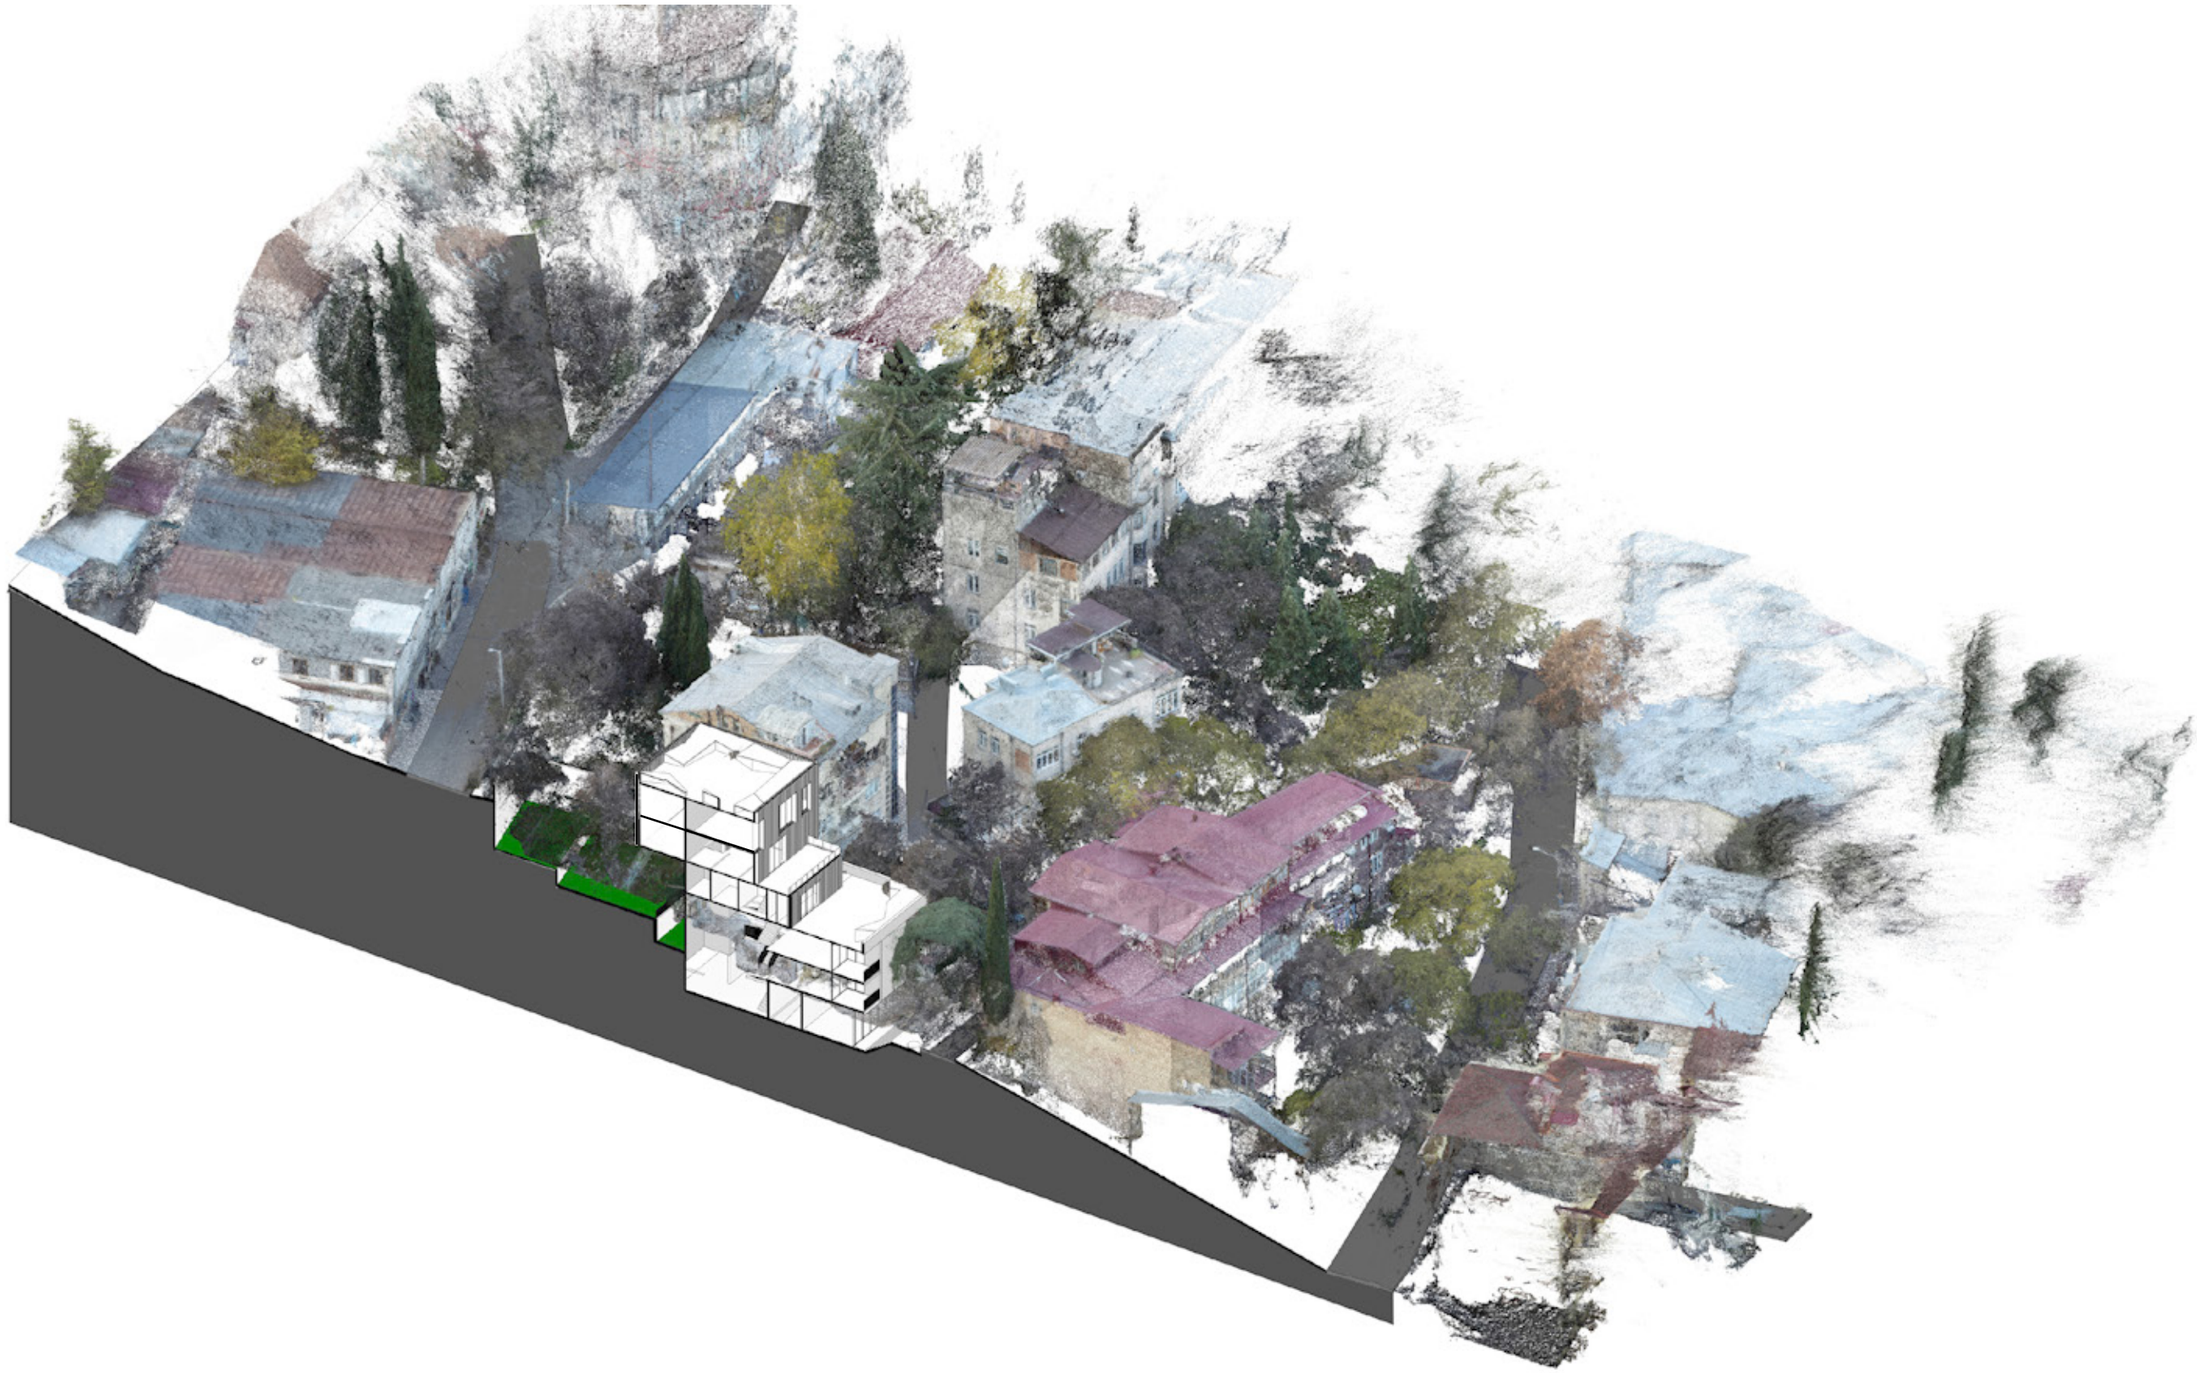


TIMM


განშლები

TIMM

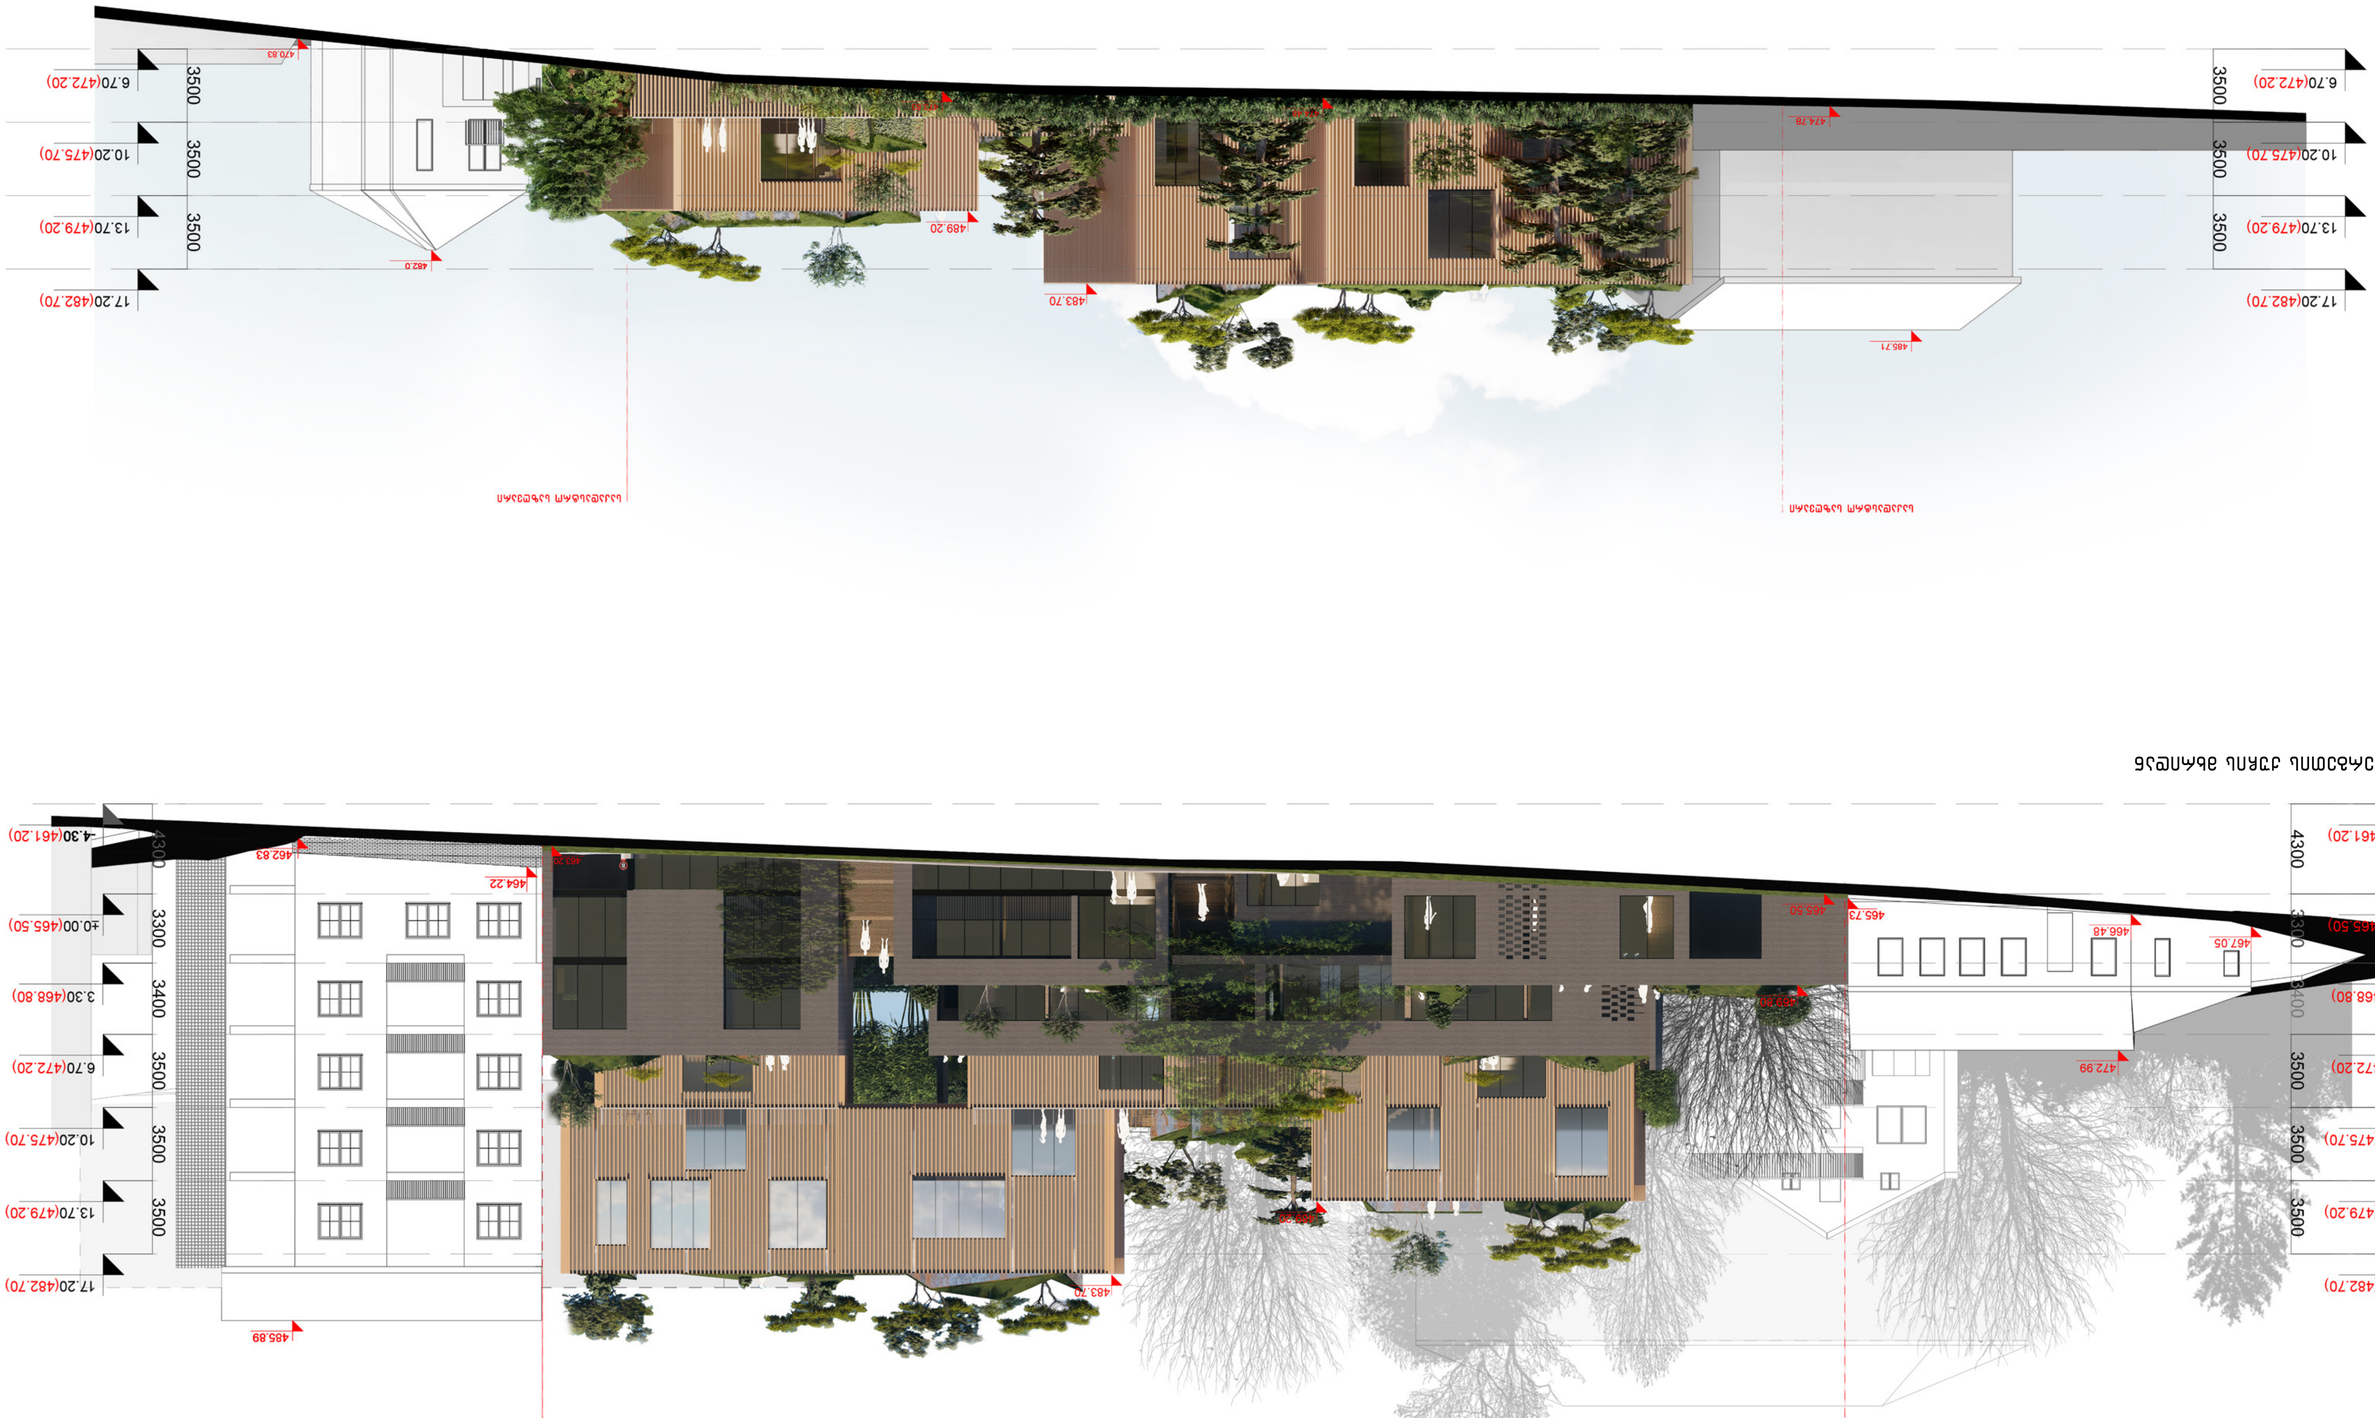
17.20(482.70)
13.70(479.20)
10.20(475.70)
6.70(472.20)
3.30(468.80)
±0.00(465.50)
-4.30(461.20)
3500
3500
3500
3500
3500
3400
3300
4300
485.71
483.70
489.20
482.0
470.83
474.78
485.89
462.83
464.22
465.50
466.48
467.05
472.99

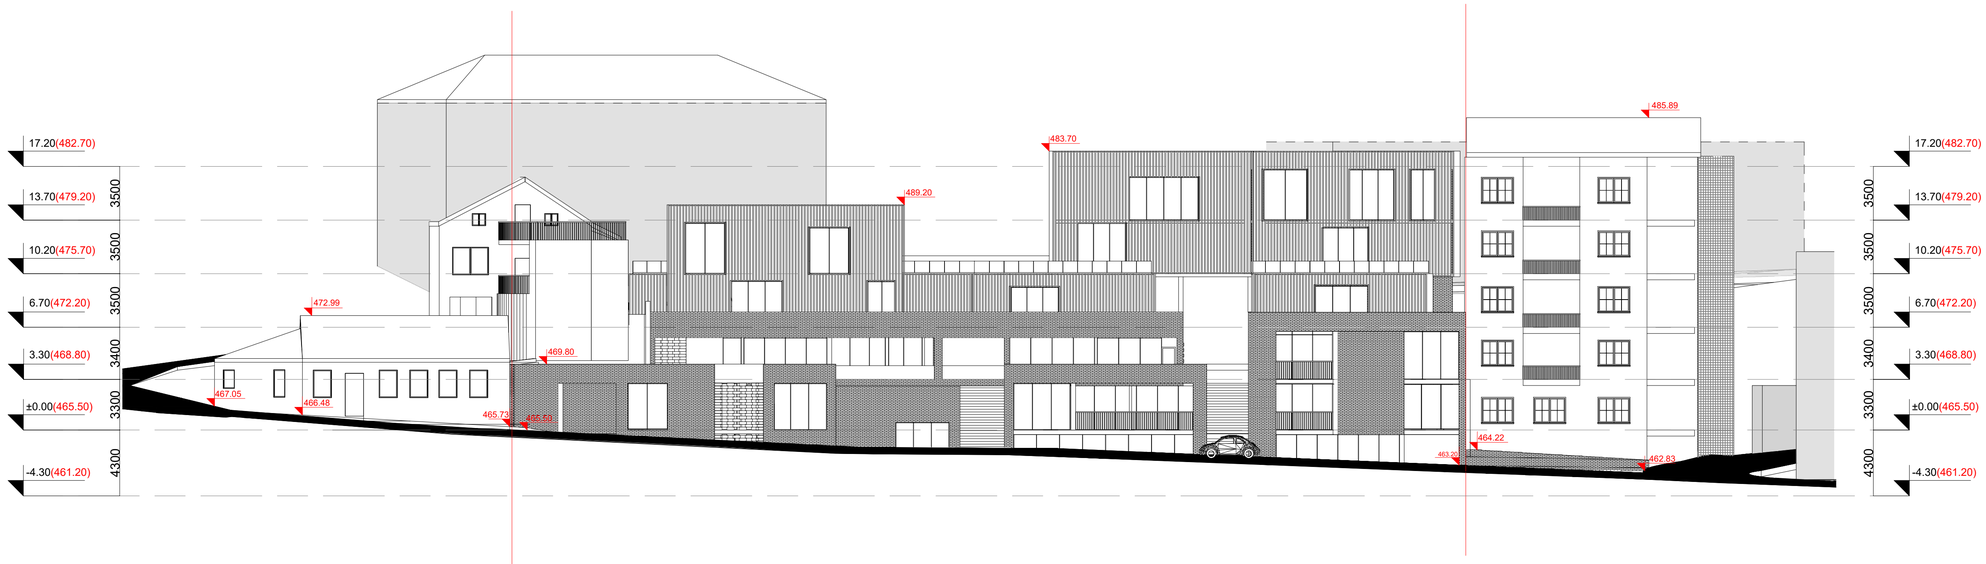

განშლა გერგეთის ქუჩის მხრიდან

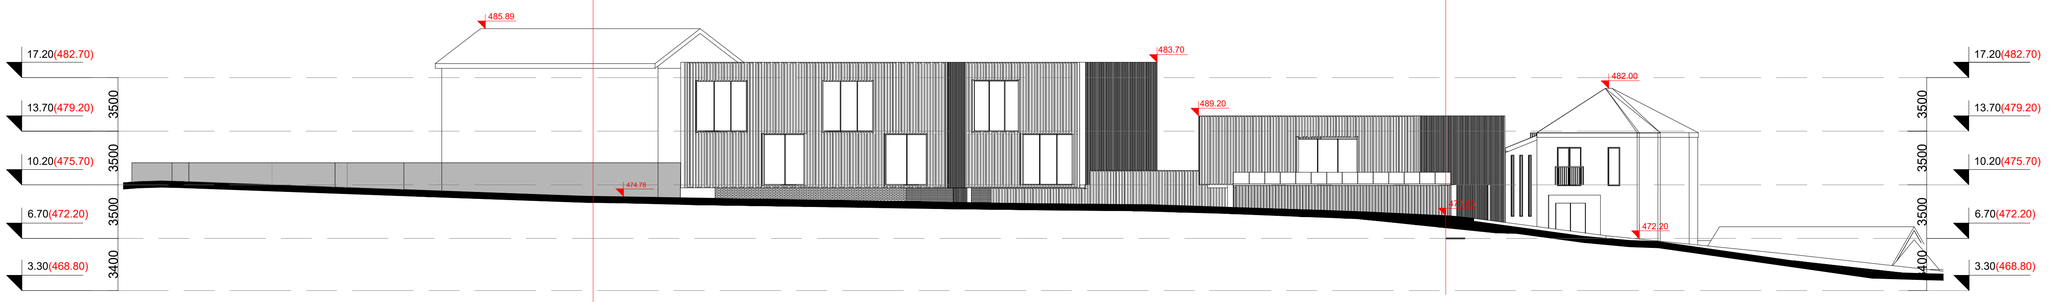

განშლა დუმბაძის ქუჩის მხრიდან

TIMM

TIMM