
ტოპო გეგმა

ქალაქი თბილისი, მიხეილ გახოკიძის ქ. №12
ფართობი 8827 კვ.მ.
სააგ. კოდი: 01.19.19.005.012

ქალაქი თბილისი, მიხეილ გახოკიძის ქ. №8
ფართობი 3143 კვ.მ.
სააგ. კოდი: 01.19.19.005.017


ქალაქი თბილისი, მიხეილ გახოკიძის ქ. №12
ფართობი 1656 კვ.მ.
სააგ. კოდი: 01.19.19.005.055

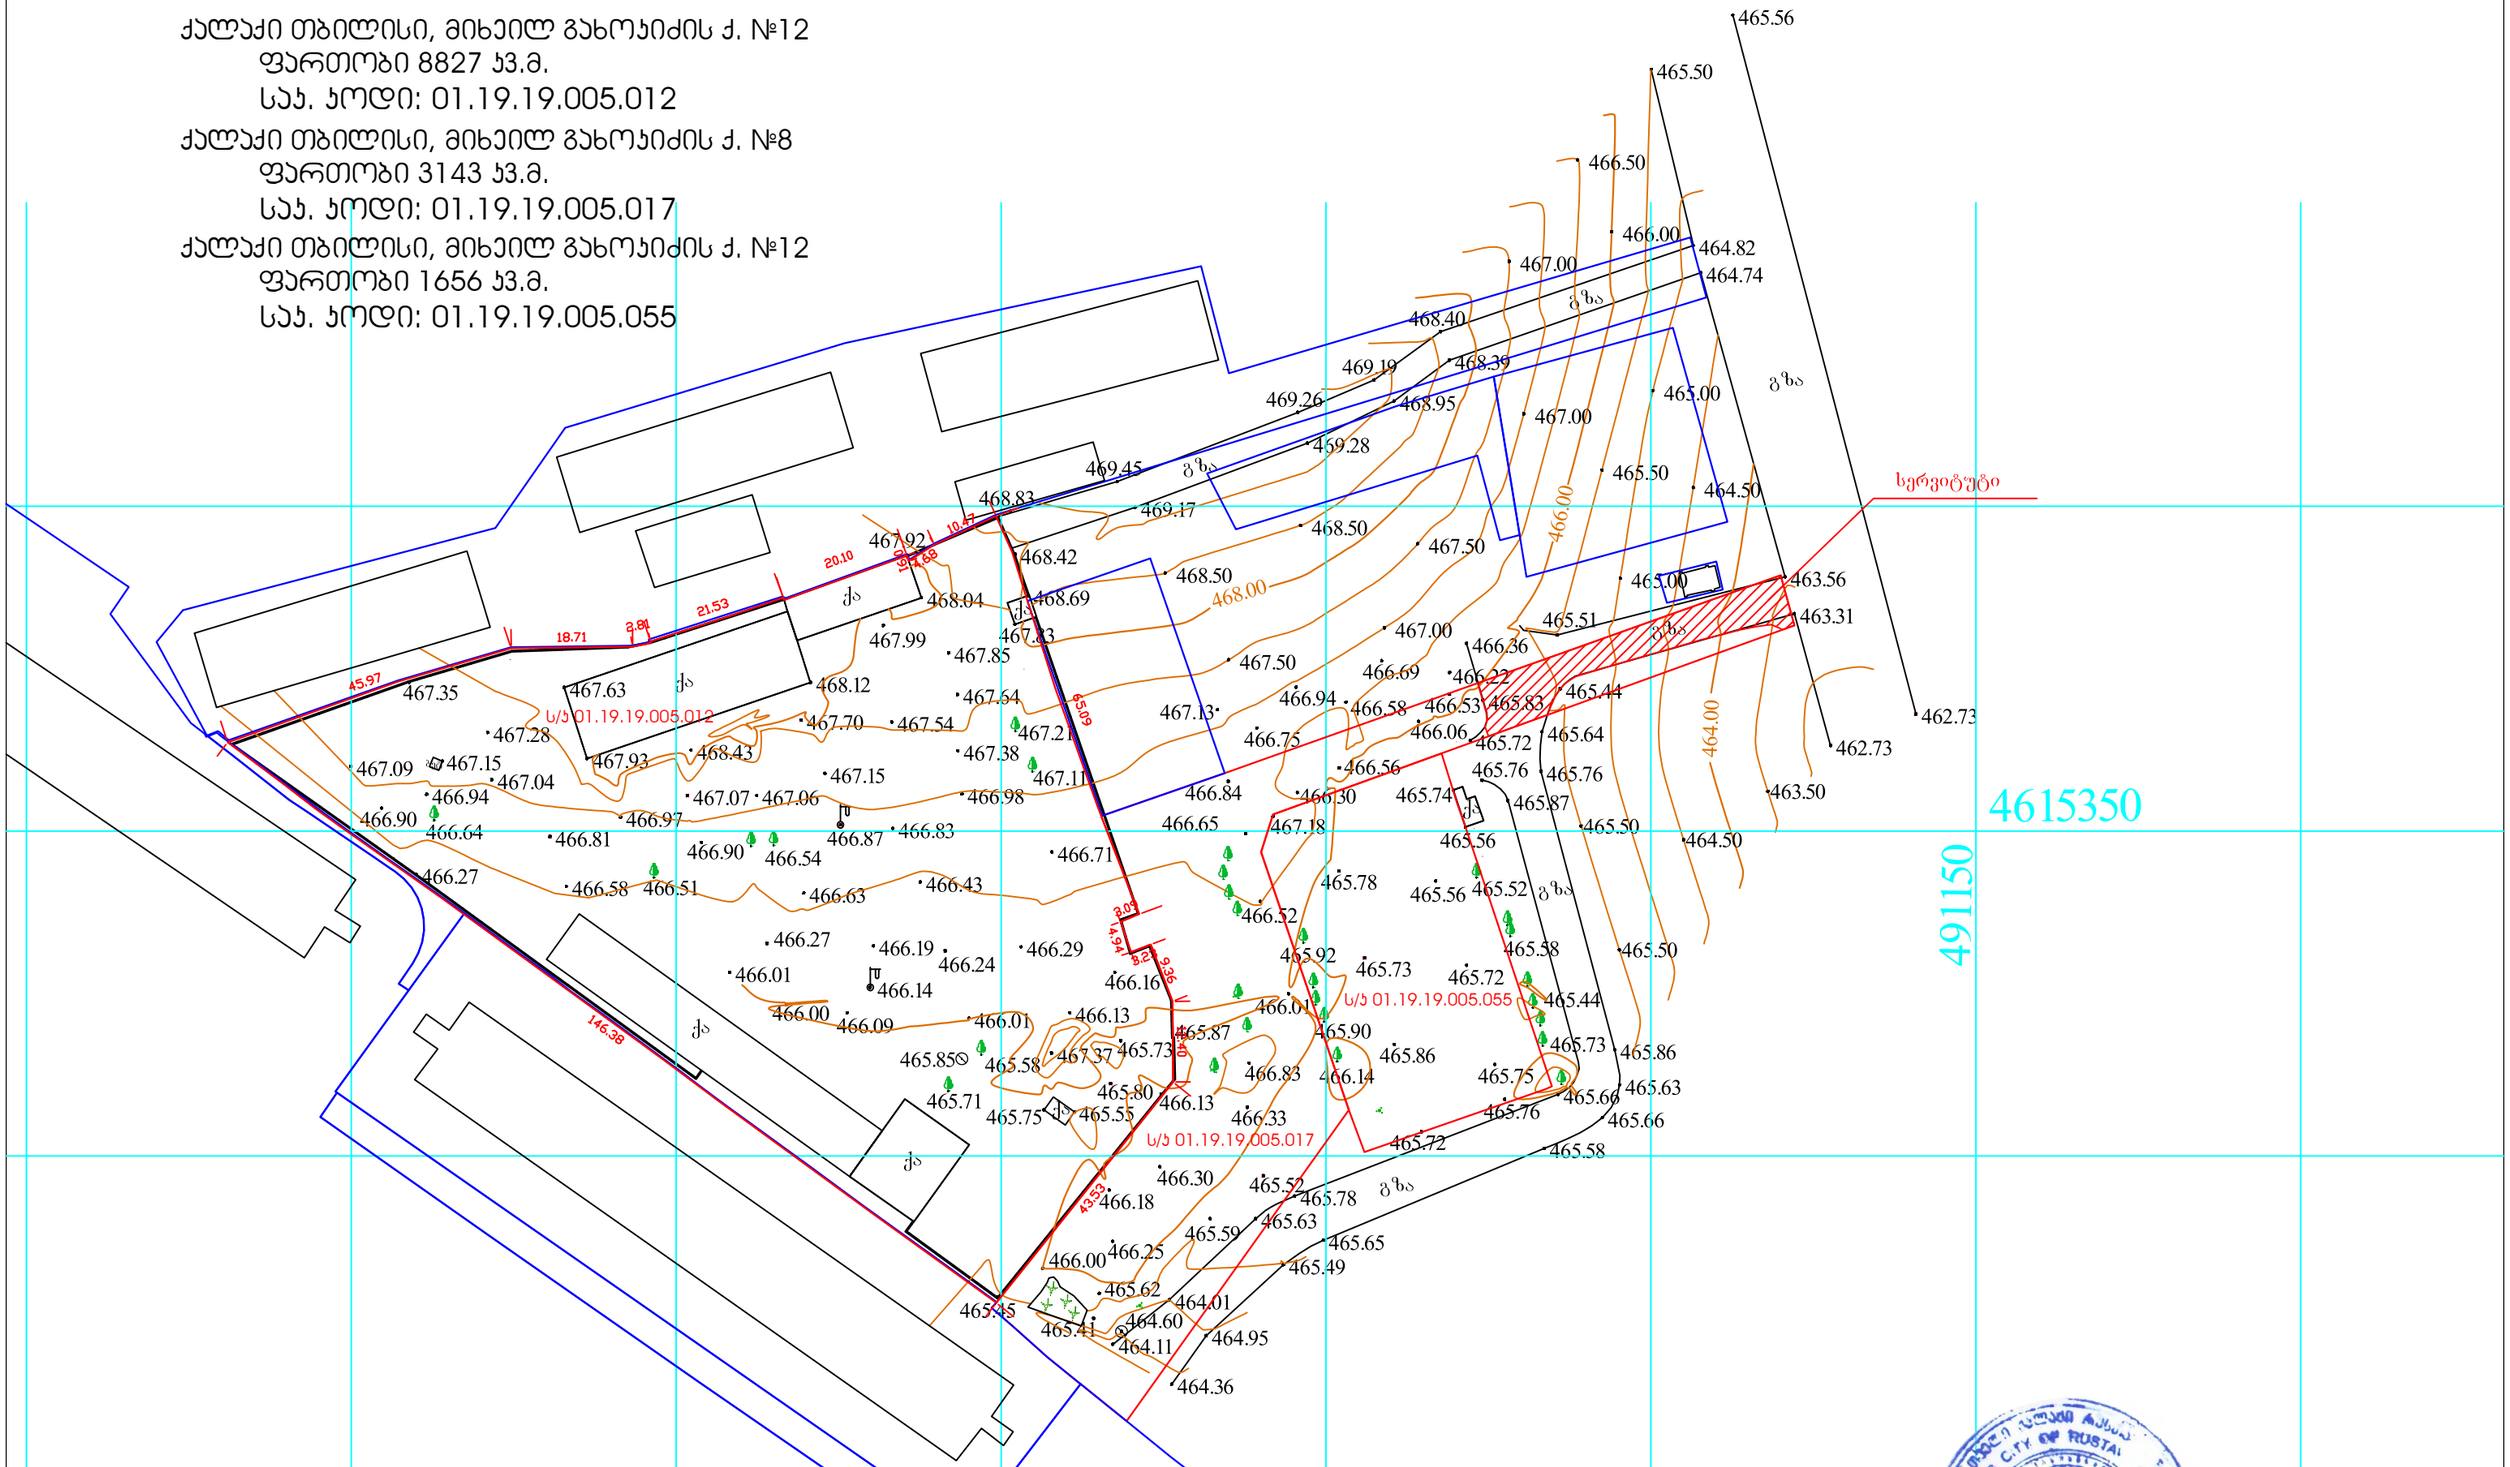

საცხ. სახლი	ხის ღობე	ბენზინგასამართი	წყალი
არასაცხოვ. სახლი	ცხაურიანი ღობე	რკინიგზა	კაპიტალური კაპიტალური
მშენებარე შენობა	კედელი	იუტილ კოორდინატები	კანალიზაცია
სატრანსფორმატ. ჯიხური	ქვის ღობე		სანიაღვრე კანალიზაცია
ფარდული	წიწვოვანი ხე		გაზი
რეზერვუარი	ფოთლოვანი ხე		დაბალი ძაბვის ელექტრო ხაზი
ელ. გადამცემი ხაზი	ფლატე		მაღალი ძაბვის ელექტრო ხაზი

„ხ ,ხ ქოთმოძღვარი“

		ნ. მოლებაძე	შესრ. თარიღი 04.08.2020წ.
შესრულა		ბ. მოლებაძე	
დამკვეთი		შპს „ჰილხაიდი“	მასშტაბი 1:1000

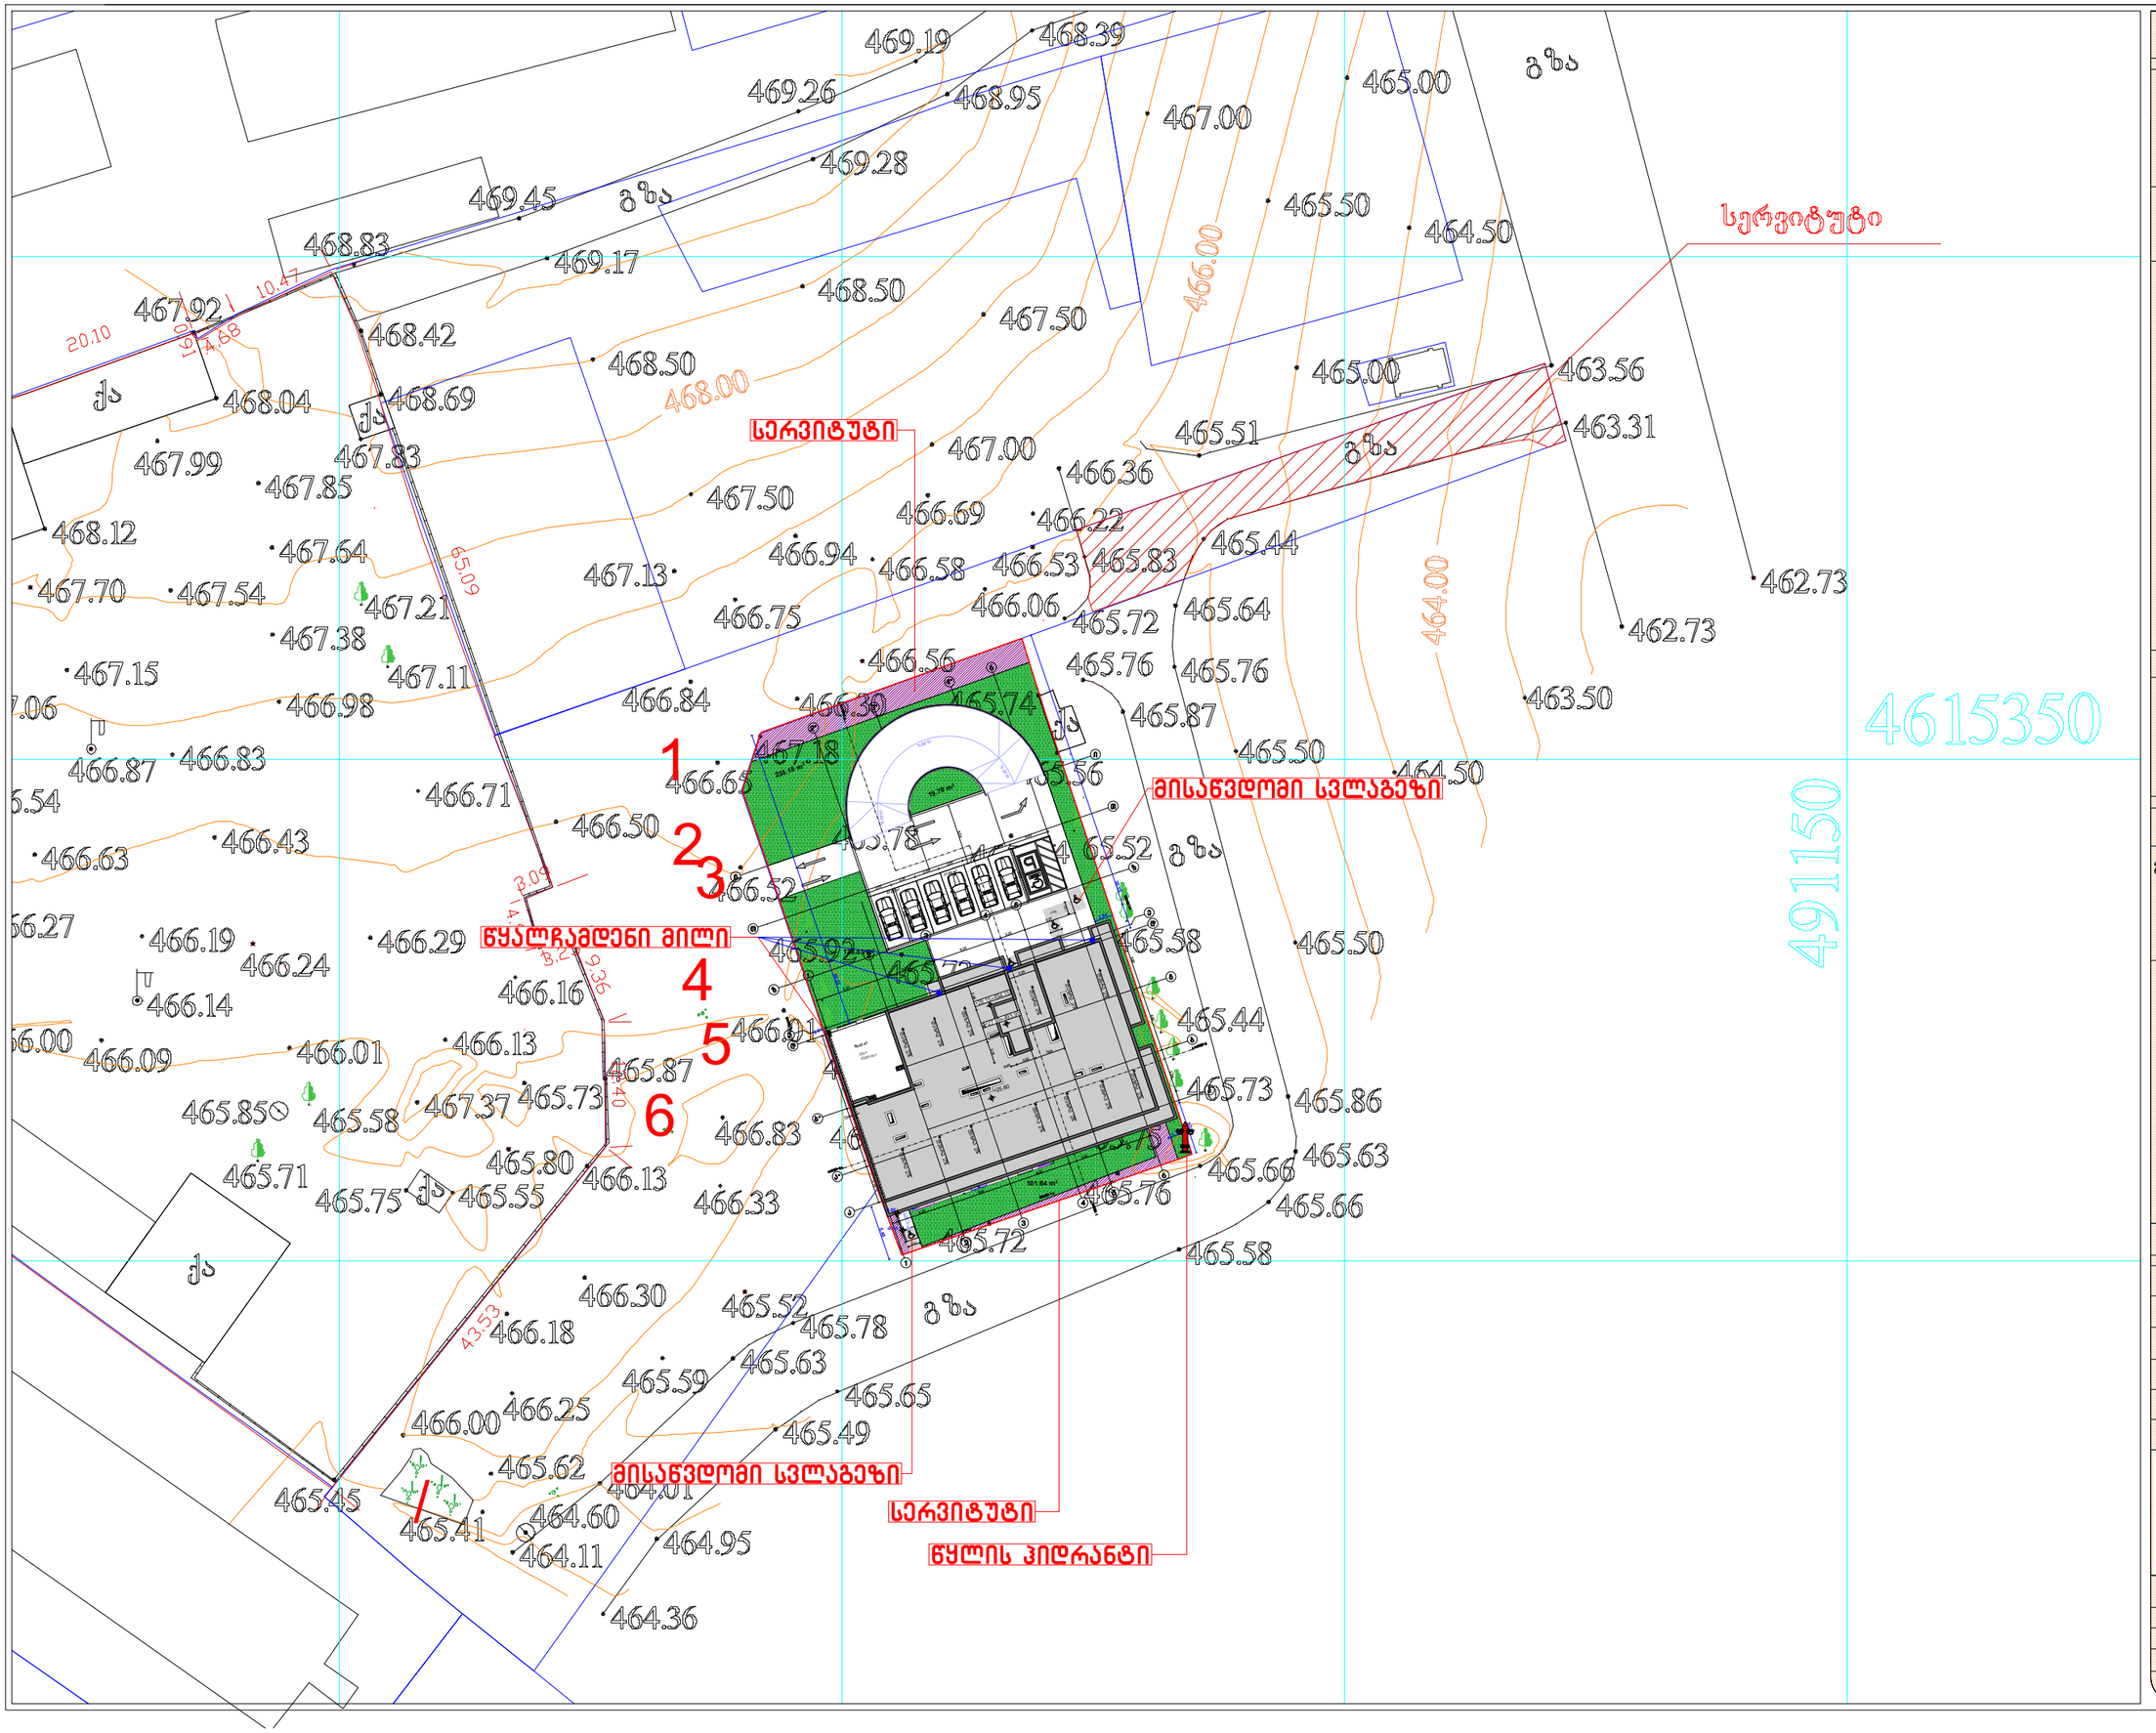

ფორმატი A-3	თბილისი 2021წ.		ფაილის სახელი
	დაკვეთა №		

შენობა ნაგებობის დანიშნულება:

მრავალბინიანი საცხოვრებელი სახლი

გენ-გეგმა მ 1:500

ტექ მაჩვენებლები

პირობითი ნიშნები:

- ნაკვეთის საზღვარი
- ჭრილის ხაზი
- არქიტექტურული ნიშნული

დამკვეთი : შპს "ს მოტორს "

მისამართი

ქ.თბილისი მიხეილ გახოკიძის ქუჩა №8ბ ს/კ 01.19.19.005.055

თარიღი კორექტირება		
№	კორექტირება	თარიღი
1		
2		
3		
4		
5		
6		

საპროექტო ორგანიზაცია

თანამდებობა	გვარი	ხელმოწერა
დირექტორი	დუმანაძე	
არქიტექტორი	დუმანაძე	
შესრულა	დუმანაძე	

საპროექტო ლოგო | მისამართი

ქ.თბილისი ჭავჭავაძის 32 ა

ტელ : 599 390104

შპს "შამა დეველოპმენტი"

თარიღი	25.10.2021.	
სტადია	ფორმატი	ფურცლები
პროექტი	A-3	A-111