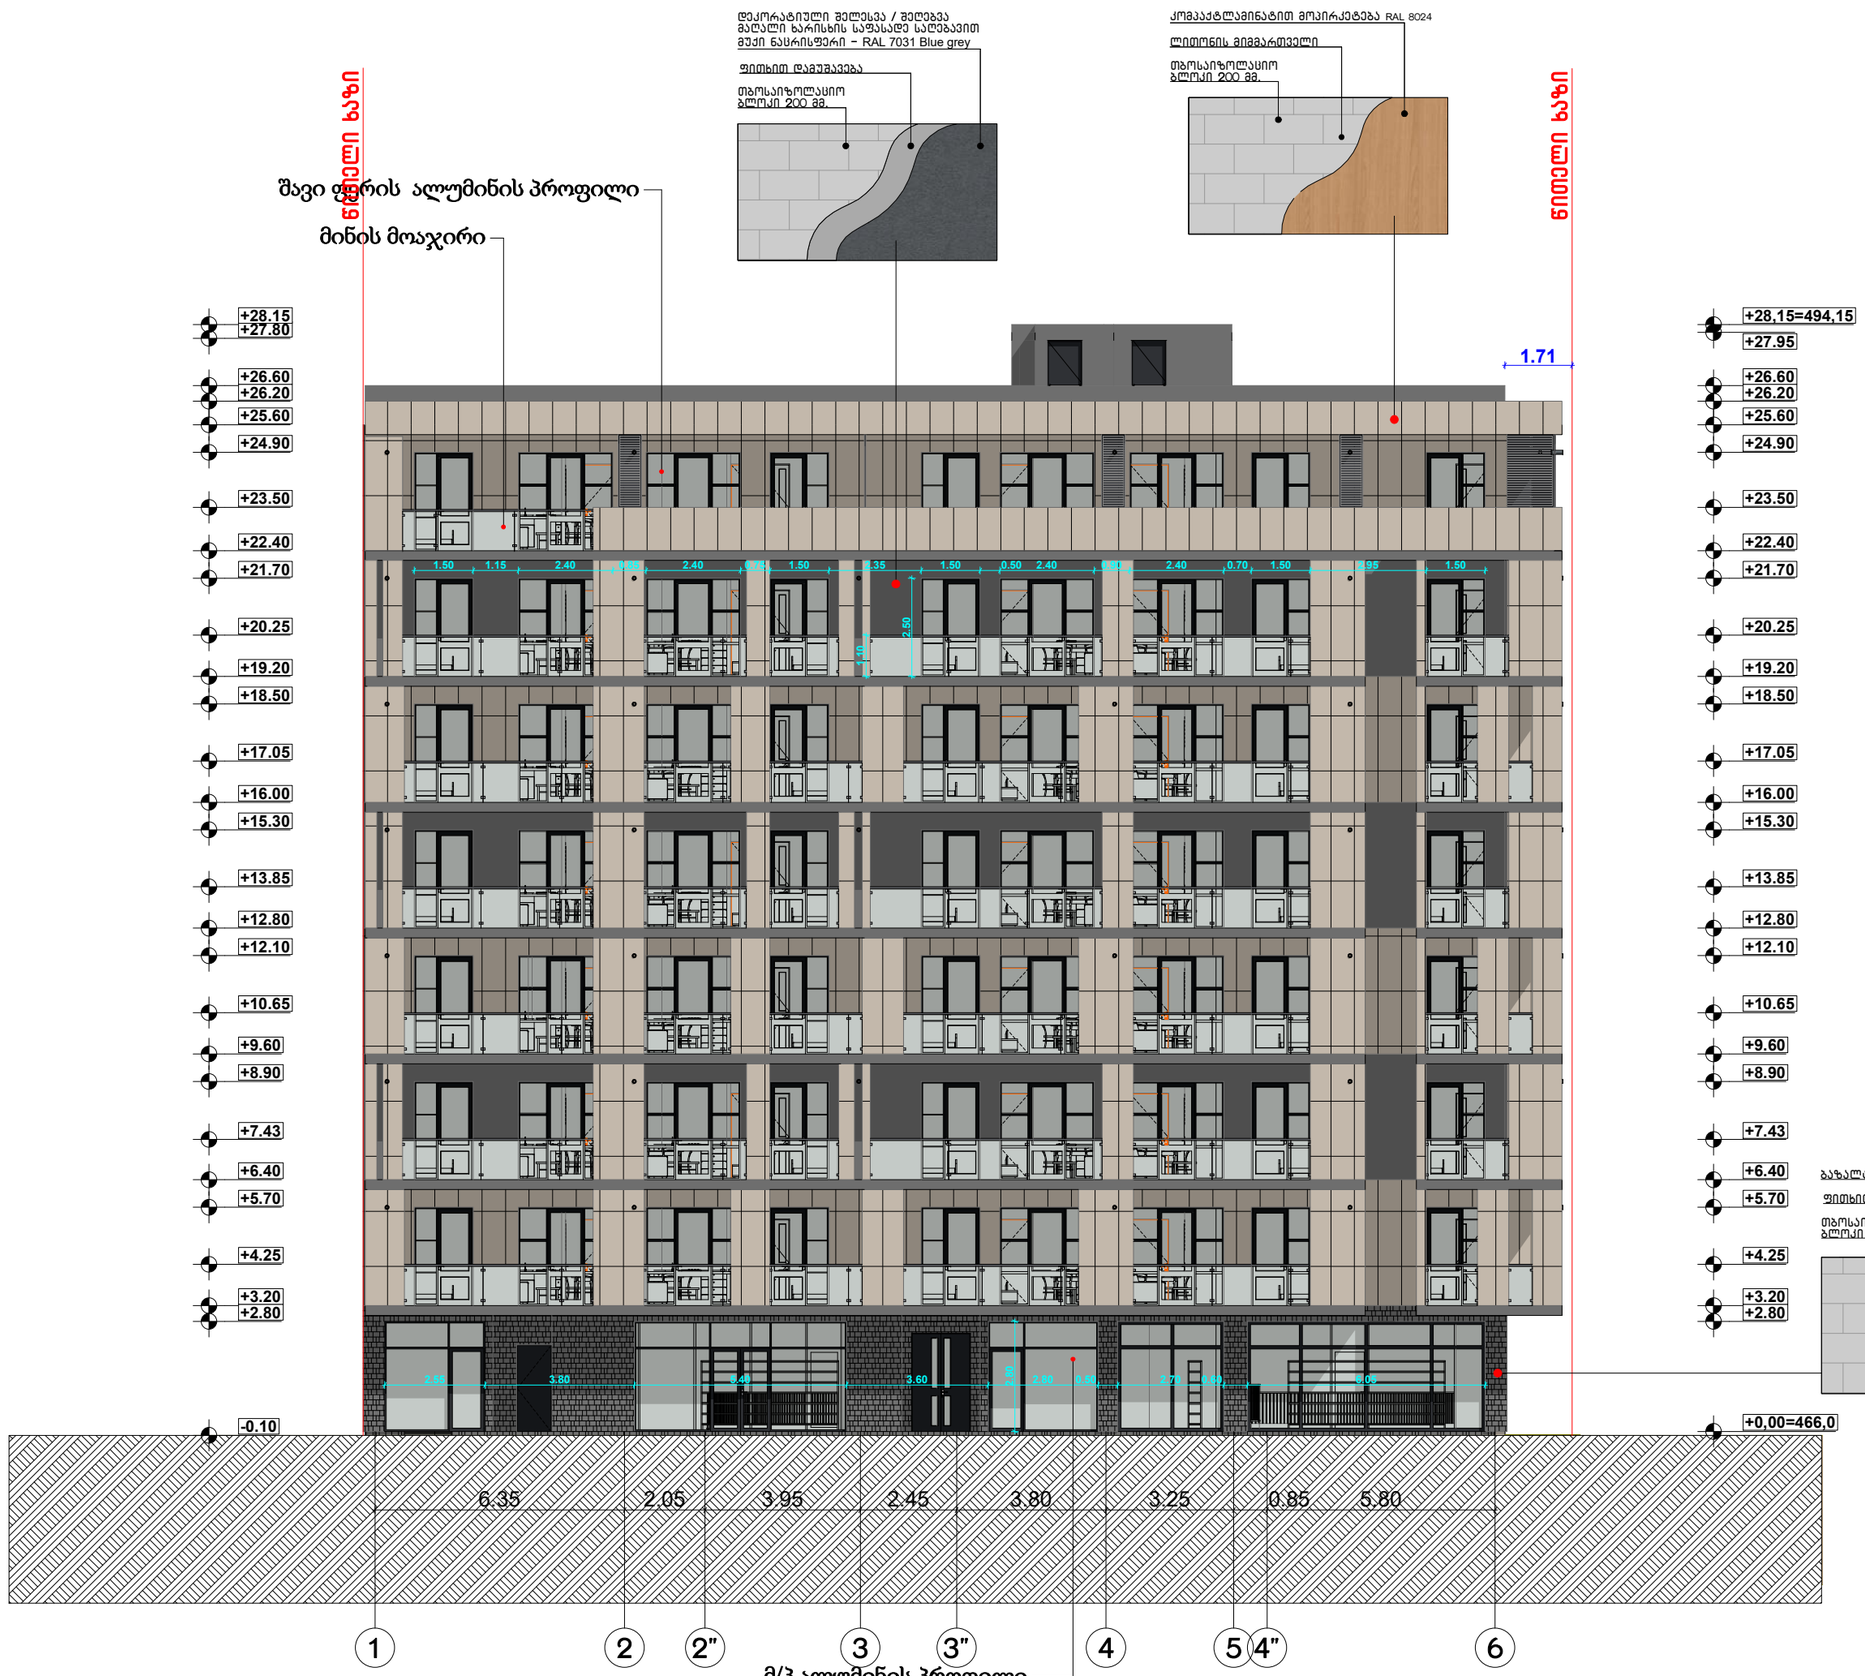

ფორმატი A-3	თბილისი 2021წ.	ფაილის სახელი
	დაკვეთა №	

შენობა ნაგებობის დასახელება:

მრავალბინიანი საცხოვრებელი სახლი

ფასადი 1-6 ღერძებში მ 1:100

ტექ მაჩვენებლები

პირობითი ნიშნები:

- ნაკვეთის საზღვარი
- ჭრილის ხაზი
- არქიტექტურული ნიშნული

დამკვეთი : შპს "ს მოტორს "

მისამართი

ქ.თბილისი მიხეილ გახოკიძის ქუჩა №8ბ ს/კ 01.19.19.005.055

თარიღი		
კორექტირება		
№	კორექტირება	თარიღი
1		
2		
3		
4		
5		
6		

საპროექტო ორგანიზაცია

თანამდებობა	გვარი	ხელმოწერა
დირექტორი	დ.ომანაძე	
არქიტექტორი	დ.ომანაძე	
შემსრულა	დ.ომანაძე	

საპროექტო ლოგო | მისამართი

ქ.თბილისი ჭ.შარტავას 32 ა

ტელ : 599 390104

შპს "ბამა დეველოპმენტი"

თარიღი	25.10.2021	
სტადია	ფორმატი	ფურცლები
პროექტი	A-3	A-301

ნიშნული ნაზი

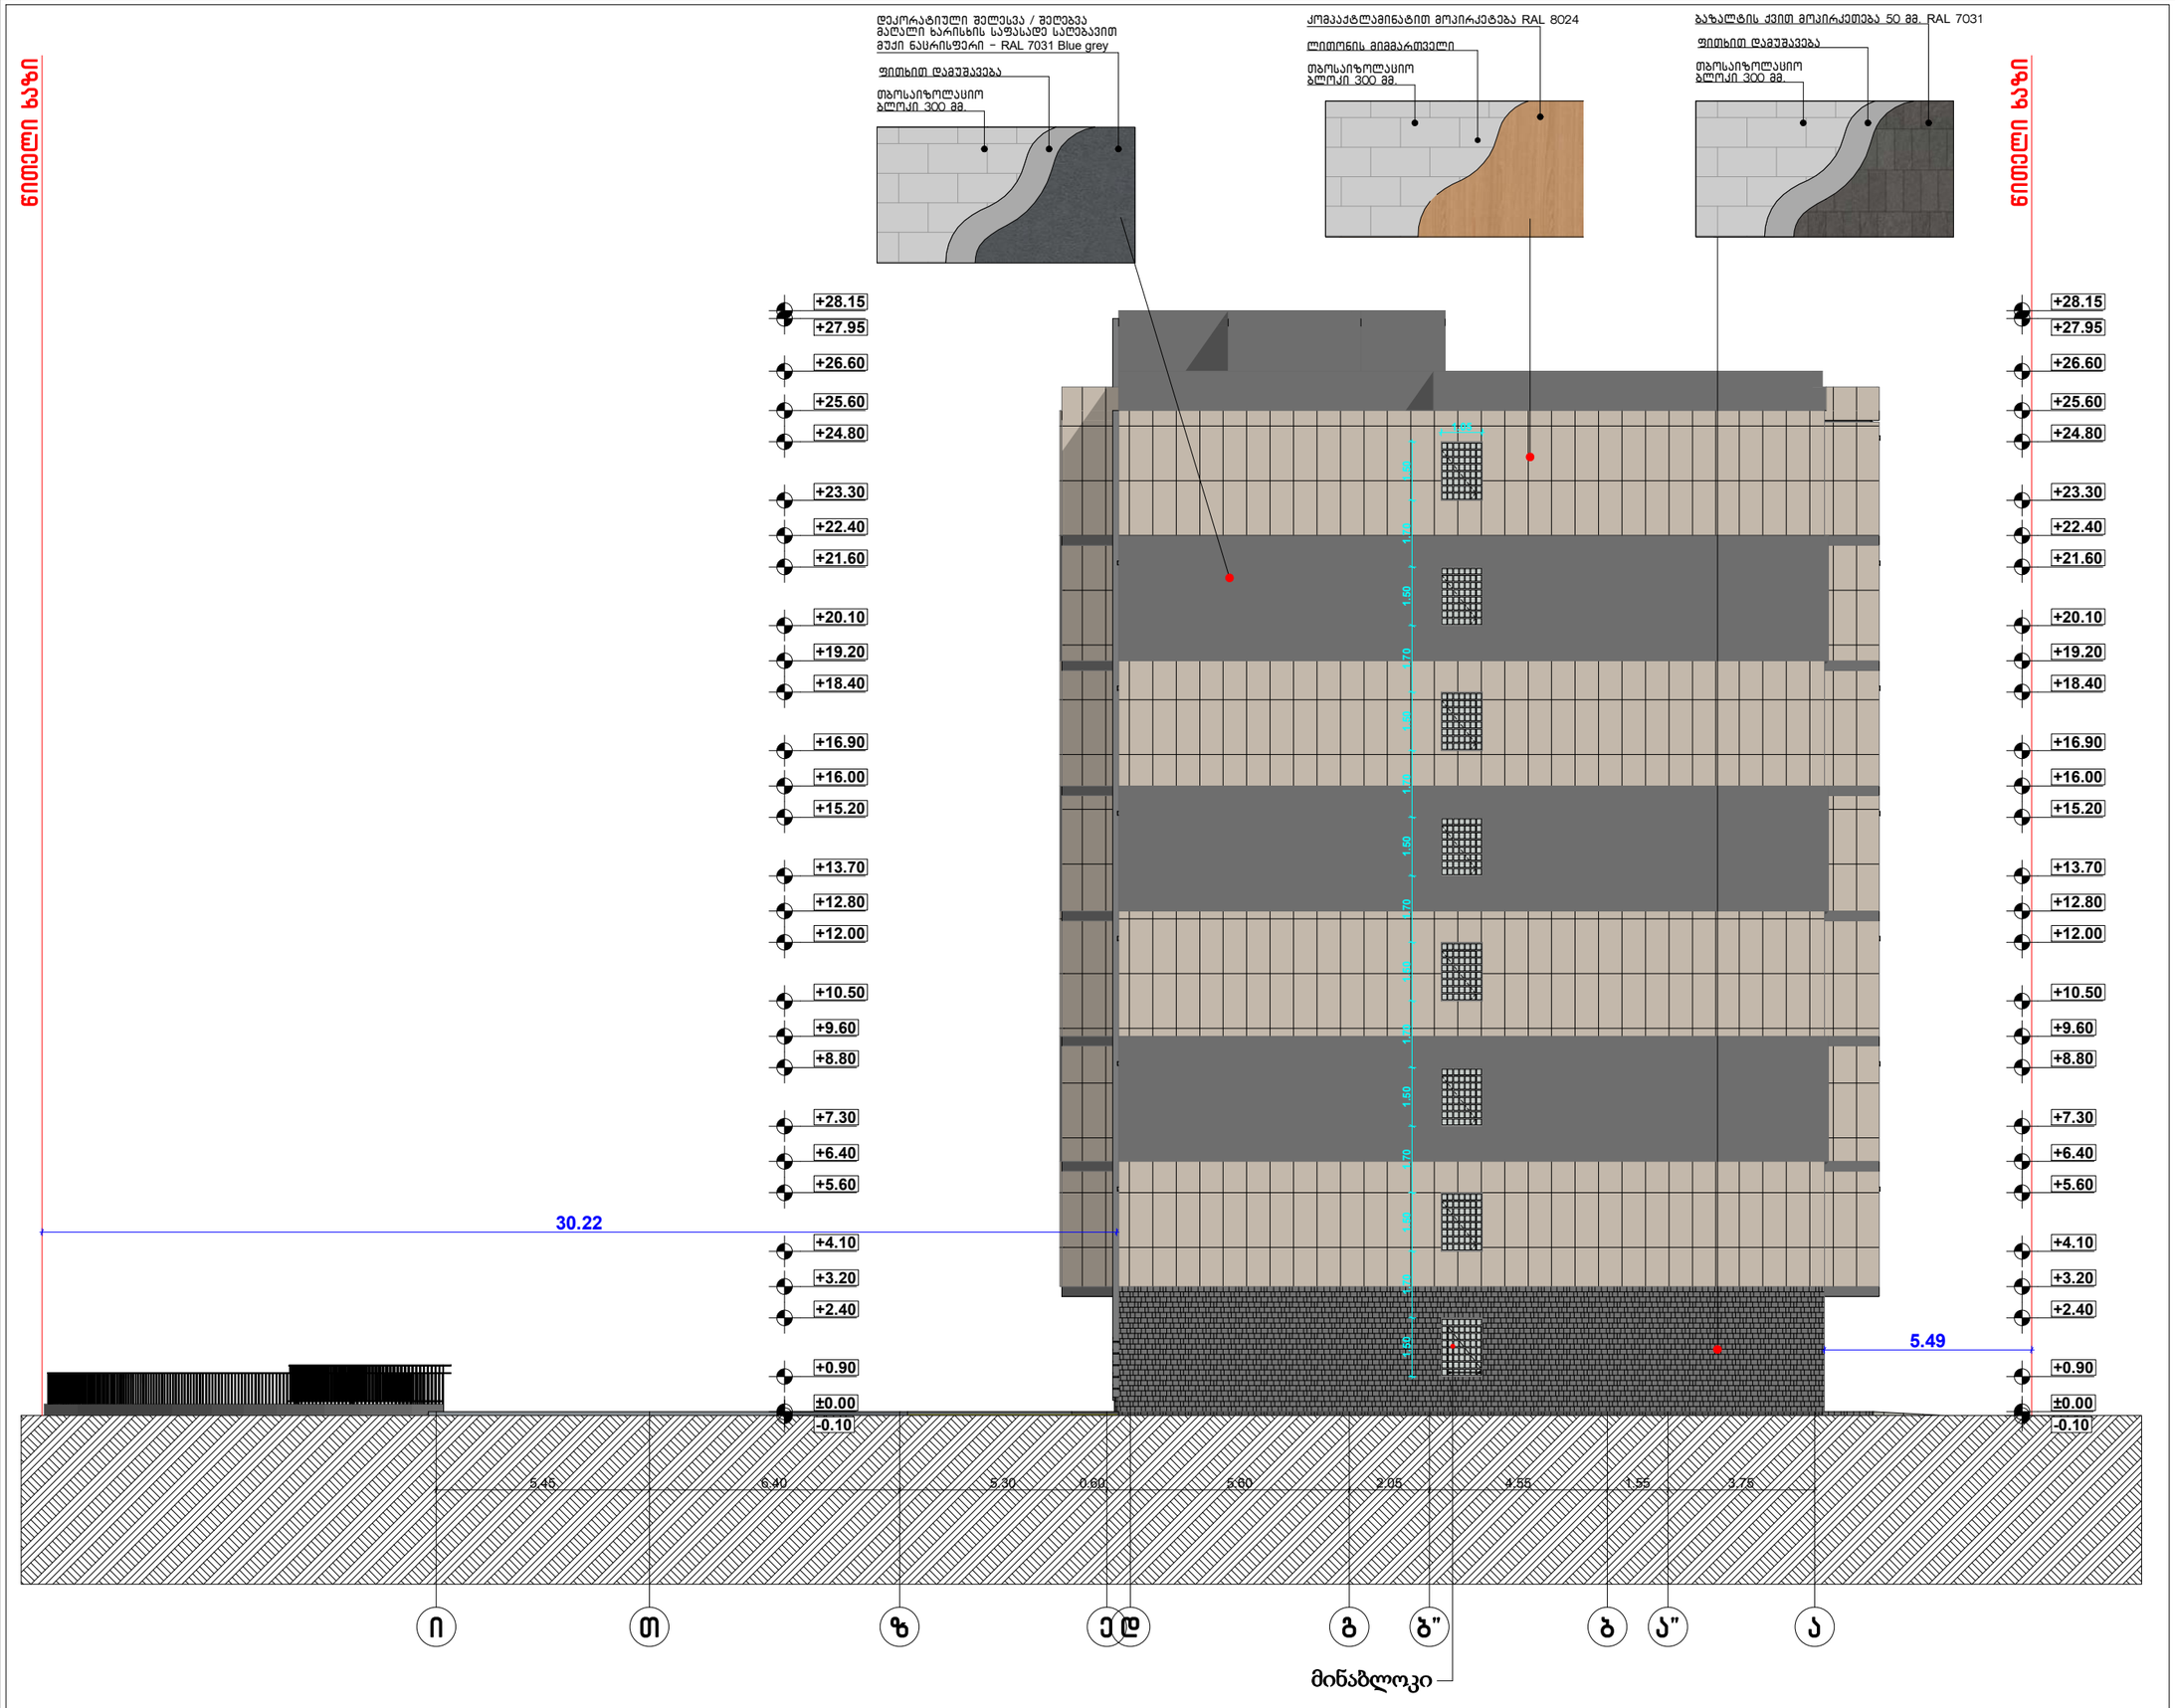

ნიშნული ნაზი

ფორმატი A-3	თბილისი 2021წ.	ფაილის სახელი
	დაკვეთა №	

შენობა ნაგებობის დასახელება:

მრავალბინიანი საცხოვრებელი სახლი

ფასადი ი-ა ღერძებში მ 1:100

ტექ მაჩვენებლები

პირობითი ნიშნები:

- ნაკვეთის საზღვარი
- ჭრილის ხაზი
- არქიტექტურული ნიშნული

დამკვეთი : შპს "ს მოტორს "

მისამართი

ქ.თბილისი მიხეილ გახოკიძის ქუჩა №8ბ ს/კ 01.19.19.005.055

თარიღი	კორექტირება	
№	კორექტირება	თარიღი
1		
2		
3		
4		
5		
6		

საპროექტო ორგანიზაცია

თანამდებობა	გვარი	ხელმოწერა
დირექტორი	დ.ომანაძე	
არქიტექტორი	დ.ომანაძე	
შემსრულა	დ.ომანაძე	

საპროექტო ლოგო	მისამართი
	ქ.თბილისი მ.შარტავას 32 ა ტელ : 599 390104

შპს "ბამა დეველოპმენტი"

თარიღი	25.10.2021	
სტადია	ფორმატი	შეცვლები
პროექტი	A-3	A-302



ფორმატი A-3	თბილისი 2021წ.	ფაილის სახელი
	დაკვეთა №	

შენობა ნაგებობის დასახელება:

მრავალბინიანი საცხოვრებელი სახლი

ფასადი 6-1 ღერძებში მ 1:100

ტექ მახვენებლები

პირობითი ნიშნები:

ნაკვეთის საზღვარი

ჭრილის ხაზი

არქიტექტურული ნიშნული

დამკვეთი : შპს "ს მოტორს "

მისამართი

ქ.თბილისი მიხეილ გახოკიძის ქუჩა №8ბ ს/კ 01.19.19.005.055

თარიღი		
კორექტირება		
№	კორექტირება	თარიღი
1		
2		
3		
4		
5		
6		

საპროექტო ორგანიზაცია

თანამდებობა	გვარი	ხელმოწერა
დირექტორი	დ.ომანაძე	
არქიტექტორი	დ.ომანაძე	
შემსრულა	დ.ომანაძე	

საპროექტო ლოგო | მისამართი

ქ.თბილისი შ.შარტავას 32 ა

ტელ : 599 390104

შპს "ბამა დეველოპმენტი"

თარიღი	25.10.2021	
სტადია	ფორმატი	ფურცლები
პროექტი	A-3	A-303

ნიშნული ხაზი

მინის მოაჯირი

შავი ფერის ალუმინის პროფილი

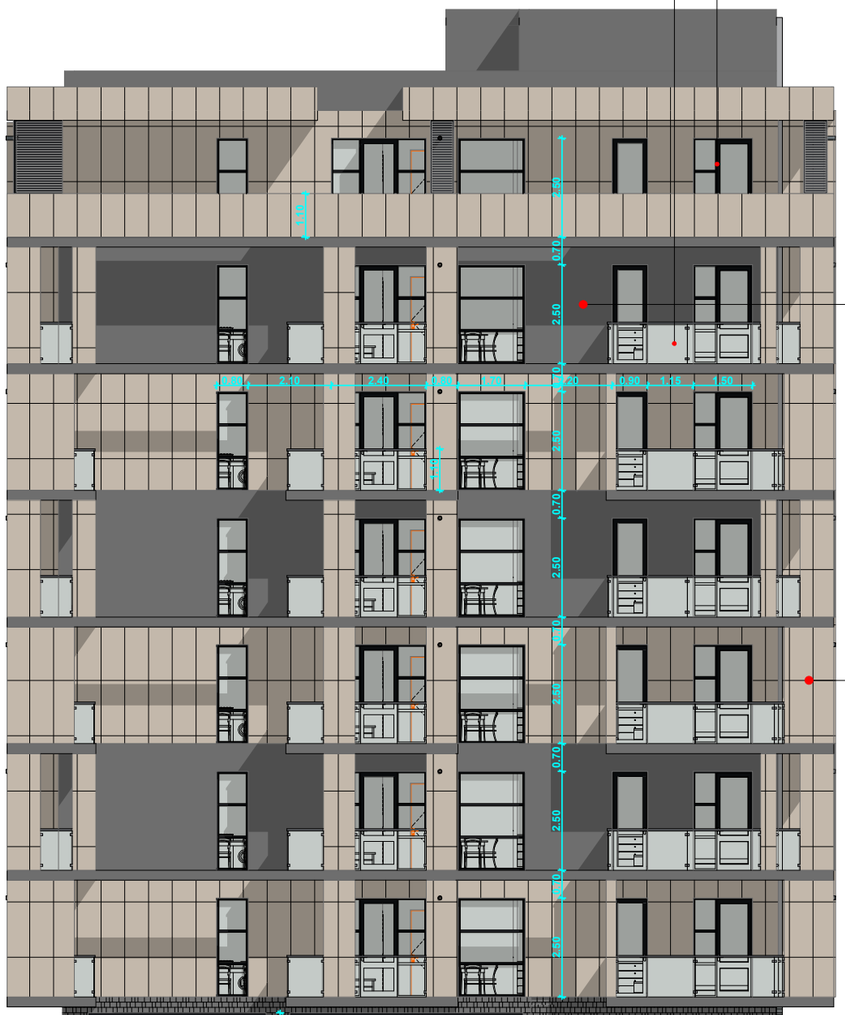
+28.15
+27.95
+26.20
+25.60
+24.90
+23.50
+22.40
+21.70
+20.23
+19.20
+18.50
+17.05
+16.00
+15.30
+13.85
+12.80
+12.10
+10.65
+9.60
+8.90
+7.45
+6.40
+5.70
+4.25
+3.20
-0.10
1.10
2.50
0.70
2.50
0.70
2.50
0.70

დეტალი №1

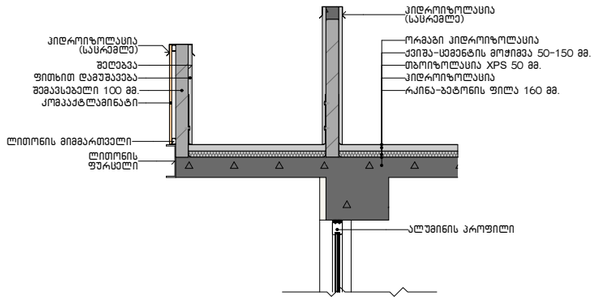

დეტალი №2

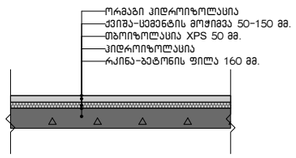

დეტალი №3

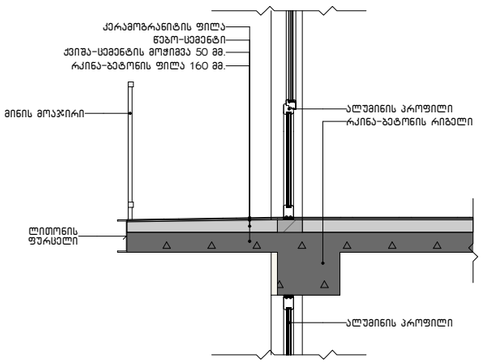

დეტალი №4

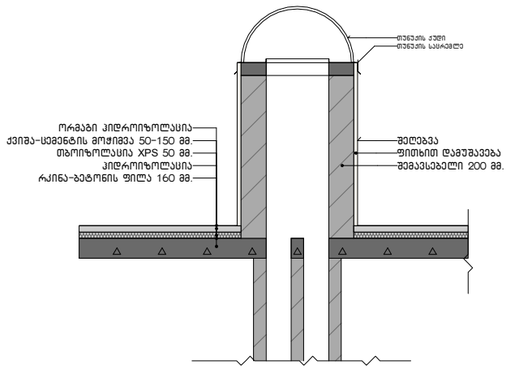

დეტალი №5

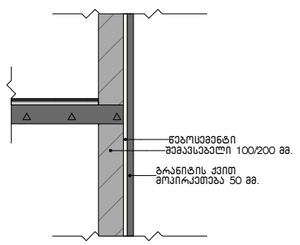

დეტალი №6

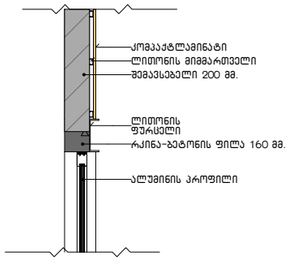

დეტალი №7

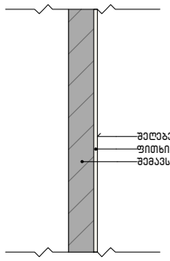

დეტალი №8

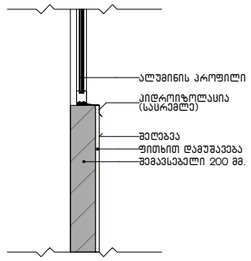

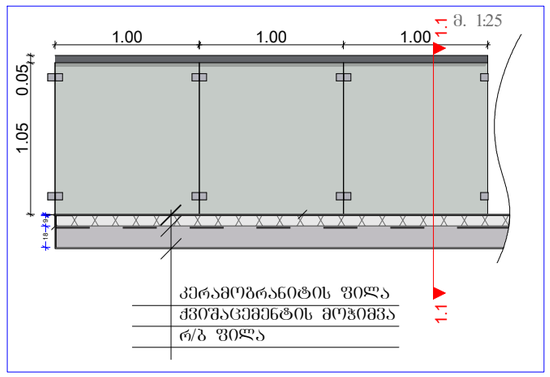

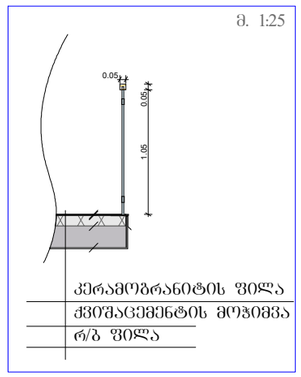

დეკორატიული შელესვა / შელებვა
მაღალი ხარისხის საფასადე საღებავით
მუქი ნაცრისფერი – RAL 7031 Blue grey

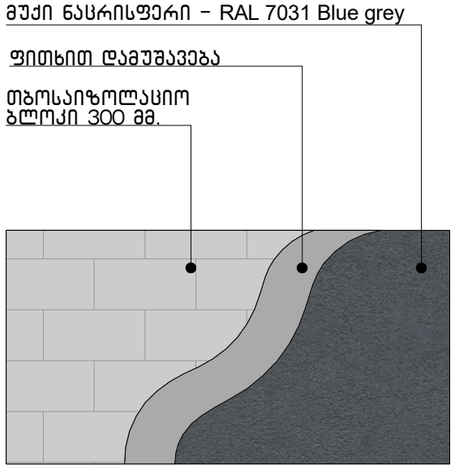

ქომპაქტლამინატით მოპირკეტება RAL 8024

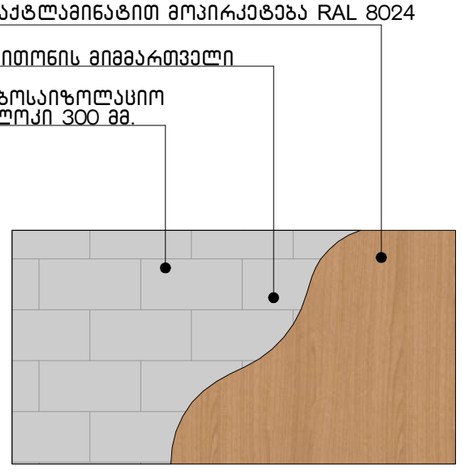

ბაზალტის ქვით მოპირკეთება 50 მმ. RAL 7031

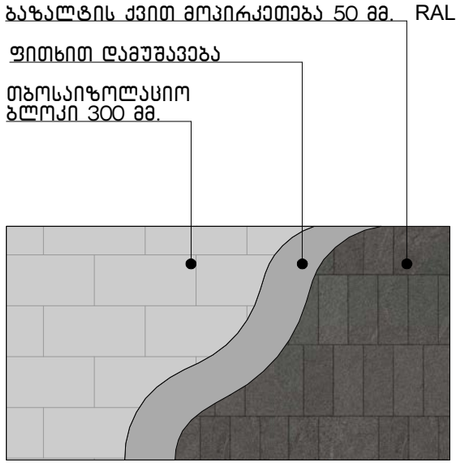

ფორმატი A-3	თბილისი 2021წ.	ფაილის სახელი
	დაკვეთა №	

შენობა ნაგებობის დასახელება:

მრავალბინიანი საცხოვრებელი სახლი

დეტალები

ტექ მაჩვენებლები

პირობითი ნიშნები:

- ნაკვეთის საზღვარი
- ჭრილის ხაზი
- არქიტექტურული ნიშნული

დამკვეთი : შპს "ს მოტორს "

მისამართი

ქ.თბილისი მიხეილ გახოკიძის ქუჩა №8ბ ს/კ 01.19.19.005.055

თარიღი		
კორექტირება		
№	კორექტირება	თარიღი
1		
2		
3		
4		
5		
6		

საპროექტო ორგანიზაცია

თანამდებობა	გვარი	ხელმოწერა
დირექტორი	დ.ქმანაძე	
არქიტექტორი	დ.ქმანაძე	
შეასრულა	დ.ქმანაძე	

საპროექტო ლოგო | მისამართი

ქ.თბილისი შ.შარტავას 32 ა

ტელ : 599 390104

შპს "გამა დეველოპმენტი"

თარიღი	25.10.2021.	
სტადია	ფორმატი	ფურცლები
პროექტი	A-3	A-000

კარის სპეციფიკაცია

დასახელება	კ-1	კ-2	კ-3	კ-4	კ-5	კ-6	კ-7	კ-8	კ-9
მასალა	მპფ	მპფ	მპფ	მპფ	მ/პ ყავისფერი	მ/პ ყავისფერი	მ/პ ყავისფერი	მ/პ ყავისფერი	მ/პ ყავისფერი
რაოდენობა	36	79	89	79	82	103	9	2	4
ზომები	0.90!2.20	1.00!2.20	0.90!2.20	0.90!2.20	2.40!2.50	1.50!2.50	0.90!2.50	5.40!2.80	1.50!2.50
გეგმა მ 1:100					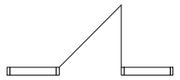	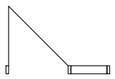			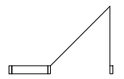
ნახაზი გაღების მკვნებით მ 1:100	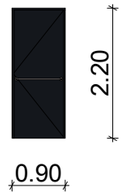	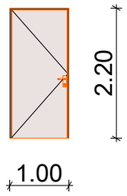	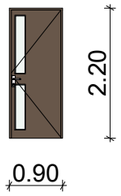	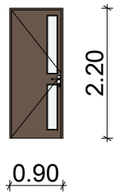	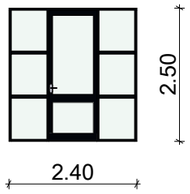	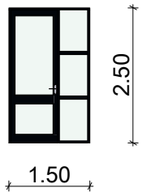	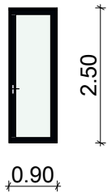	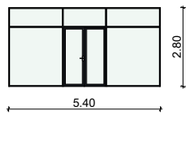	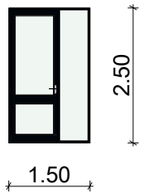

კარის სპეციფიკაცია

დასახელება	კ-10	კ-11	კ-12	კ-13	კ-14	კ-15	კ-16	კ-17	კ-18
მასალა	მ/პ ყავისფერი	მპფ	მ/პ ყავისფერი	მპფ	მპფ	მპფ	მ/პ ყავისფერი	მპფ	მ/პ ყავისფერი
რაოდენობა	2	4	1	8	4	2	2	1	2
ზომები	2.80!2.80	1.50!2.50	5.20!2.80	0.80!2.20	1.00!2.20	1.50!2.10	6.00!2.69	0.90!2.15	2.55!2.80
გეგმა მ 1:100	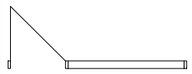				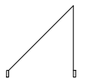				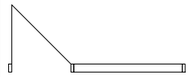
ნახაზი გაღების მკვნებით მ 1:100									

ფანჯრის სპეციფიკაცია

დასახელება	ფ-1	ფ-2	ფ-3	ფ-4	ფ-5	ფ-6	ფ-7	ფ-8
მასალა	მ/პ ყავისფერი	მინაბლოკი	მ/პ ყავისფერი	მ/პ ყავისფერი	ალუმინის ვიტრაჟი	ალუმინის ვიტრაჟი	ალუმინის ვიტრაჟი	ალუმინის ვიტრაჟი
რაოდენობა	8	8	7	7	1	1	1	1
ზომები	0.80□1.60	1.05□1.50	1.70□2.50	0.80□2.50	6.05□2.80	4.50□2.80	2.70□2.80	5.90□2.80
გეგმა მ 1:100							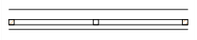	
ნახაზი გაღების მკვნებით მ 1:100	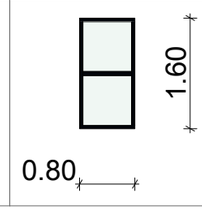	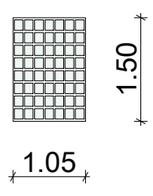	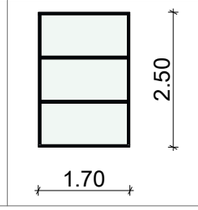	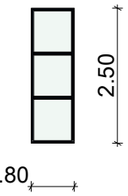	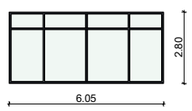			

ფორმატი A-3	თბილისი 2021წ.
	დაკვეთა №
ფაილის სახელი	

შენობა ნაგებობის დასახელება:

მრავალბინიანი საცხოვრებელი სახლი

კიბეების დეტალური ნახაზი

ტექ მაჩვენებლები

პირობითი ნიშნები:

ნაკვეთის საზღვარი

ჭრილის ხაზი

არქიტექტურული ნიშნული

დამკვეთი : შპს "ს მოტორს "

მისამართი

ქ.თბილისი მიხეილ გახოკიძის ქუჩა №8ბ ს/კ 01.19.19.005.055

თარიღი		
კორექტირება		
№	კორექტირება	თარიღი
1		
2		
3		
4		
5		
6		

საპროექტო ორგანიზაცია

თანამდებობა	გვარი	ხელმოწერა
დირექტორი	დ.ომანაძე	
არქიტექტორი	დ.ომანაძე	
შესრულა	დ.ომანაძე	

საპროექტო ლოგო

მისამართი

ქ.თბილისი ქ.შარტავას 32 ა

ტელ : 599 390104

შპს "ბამა დეველოპმენტი"

თარიღი	25.10.2021	
სტადია	ფორმატი	ფურცლები
პროექტი	A-3	A-000