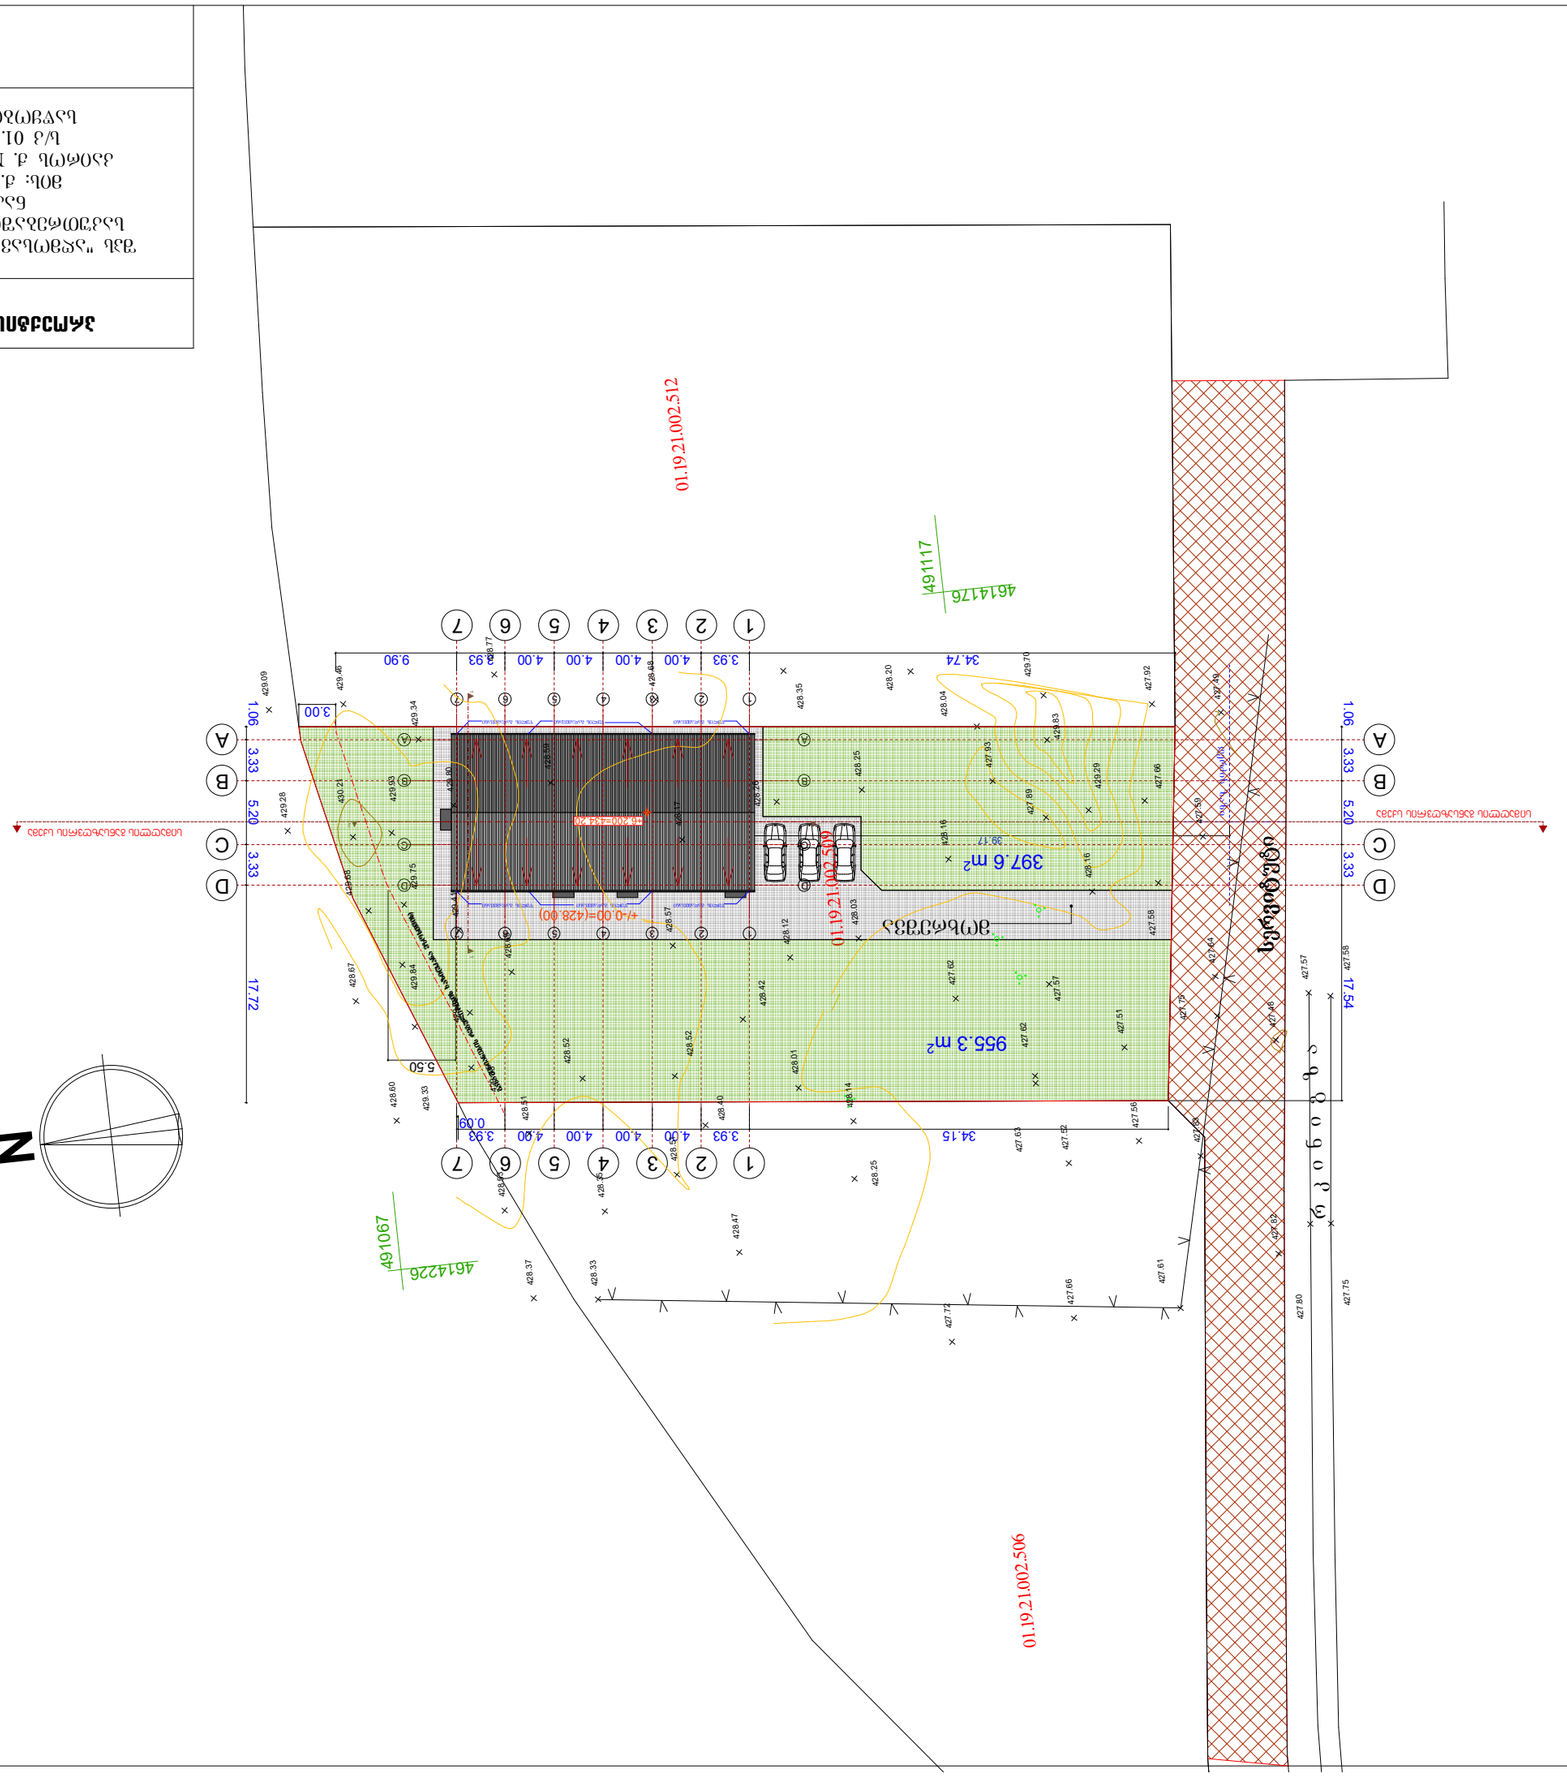

292.1 m2

34.15 3.93 4.00 4.00 4.00 4.00 3.93
1.06 3.33 5.20 3.33 17.54

1.06 3.33 5.20 3.33 17.72

34.74 3.93 4.00 4.00 4.00 4.00 3.93 9.90

3.00

5.50

39.17

0.09

მოხრეშვა

წყლის გადამყვანი წყლის გადამყვანი

წყლის გადამყვანი წყლის გადამყვანი წყლის გადამყვანი

წყლის გადამყვანი

0

1

.

19

.2

1

.0

02

.509

!Tfbtsvmb

!!!UbsjSj

ejsfrupsj

!!!ნბტთუბცჯ

tubejb gvsdfmj

hwbsj
gvsd/

qspfrujt!tbyfmxpefcb

nU/bsrjufru/

2!;!611

3132

yfmnpxfsb

გენგეგმა

საპროექტო ორგანიზაცია

გენგეგმა

m-1:500

" kolxa-07 "

თ. ბაღათურია

ბ. მორბედაძე

ვ. მაისაშვილი

შპს "აღმოსავლეთ ექსპრესი"-ის

საკუთრებაში არსებულ მიწის

ნაკვეთზე

მის: ქ. თბილისი,

კაიროს ქ. #38 (ნაკვ. 02/47)

s/k 01.19.21.002.509

საწყობის პროექტი

1 2 3 4 5 6 7 N

A

C

1 2 3 4 5 6 7

სიმაღლის განსაზღვრის სქემა

სიმაღლის განსაზღვრის სქემა

ღერძის ზაზი B

D

A

C

B

D

A A

7

7
6

6
5

5
4

4
3

3
2

2

1

1

B B

C C

D D

2 2

1

1

+6.200=434.20

397.6 m2

955.3 m2

4614176 4

9

1

1

1

7

4614226 49

1

0

6

r 7

k

i

n

i

g

z

a

0

1

.

1

9

.2

1

.002

.506

სერვიტუტი

0

1

.

19

.2

1

.002

.5

1

2

42

7

.

4

8

4

27

.

4

9

4

27

.

5

1

42

7

.

5

42

2

7

.

5

6

42

7

.

5

7

42

7

.

5

7

42

7

.

5

8

4

2

7

.

5

8
42

7

.

5

9

42

7

.

6

1

42

7

.

6

2

4

2

7

.

6

2

42

7

.

6

3

4

2

7

.

64

42

7

.

6

6

4

2

7

.

6

6

42

7

.

7

2

42

7

.

7

5

42

7

.

7

5

42

7

.

8

0

42

7

.

8

2

42

7

.

8

3

42

7

.

8

9

42

7

.

9

2

4

2

7

.

9

3

4

2

8

.

0

1
4

28

.

0

3

42

8

.

04

4

2

8

.

1

2

4

2

8

.

1

4

42

8

.

1

6

4

2

8

1

.

6 42

8

.

1

7

42

8

.

2

0

42

8

.

2

5

42

8

.

2

5

42

8

.

2

6

42

8

.

3

3

42

8

.

3

5

4

2

8

.

3

5

42

8

.

3

7

42

8

.

4

0
4

28

.

4

2

4

2

8

.4

7

4

2

8

.

5

1

42

8

.

5

1

42

8

.

52

42

8

.

52

4

2

8

.

5

3

42

8

.

5

7

4

2

8

.

5

9

4

2

8

.

6

0

4

2

8

.

6

5

4

2

8

.

6

7

4

28

.

6

8 42

8

.

7

7
42

9

.

0

3

42

9

.

0

9

4

2

9

.

2

8

4

2

9

.

2

8

4

2

9

.

2

9

42

9

.

33

42

9

.

34
42

9

.4

1

4

2

9

.4

6
4

2

9

.

6

8

42

9

.

7

0

42

9

.

7

5
4

29

.

8

0

4

2

9

.

8

3

42

9

.

84

4

2

9

.

9

3

43

0

.

2

1

განაშენიანების

რეგულირების

ხაზი(უკანა

ეზოსთვის)

+/-0.00=(428.00)