სართულის გეგმა +/-0.00 ნიშნ-ზე
მ-1:100

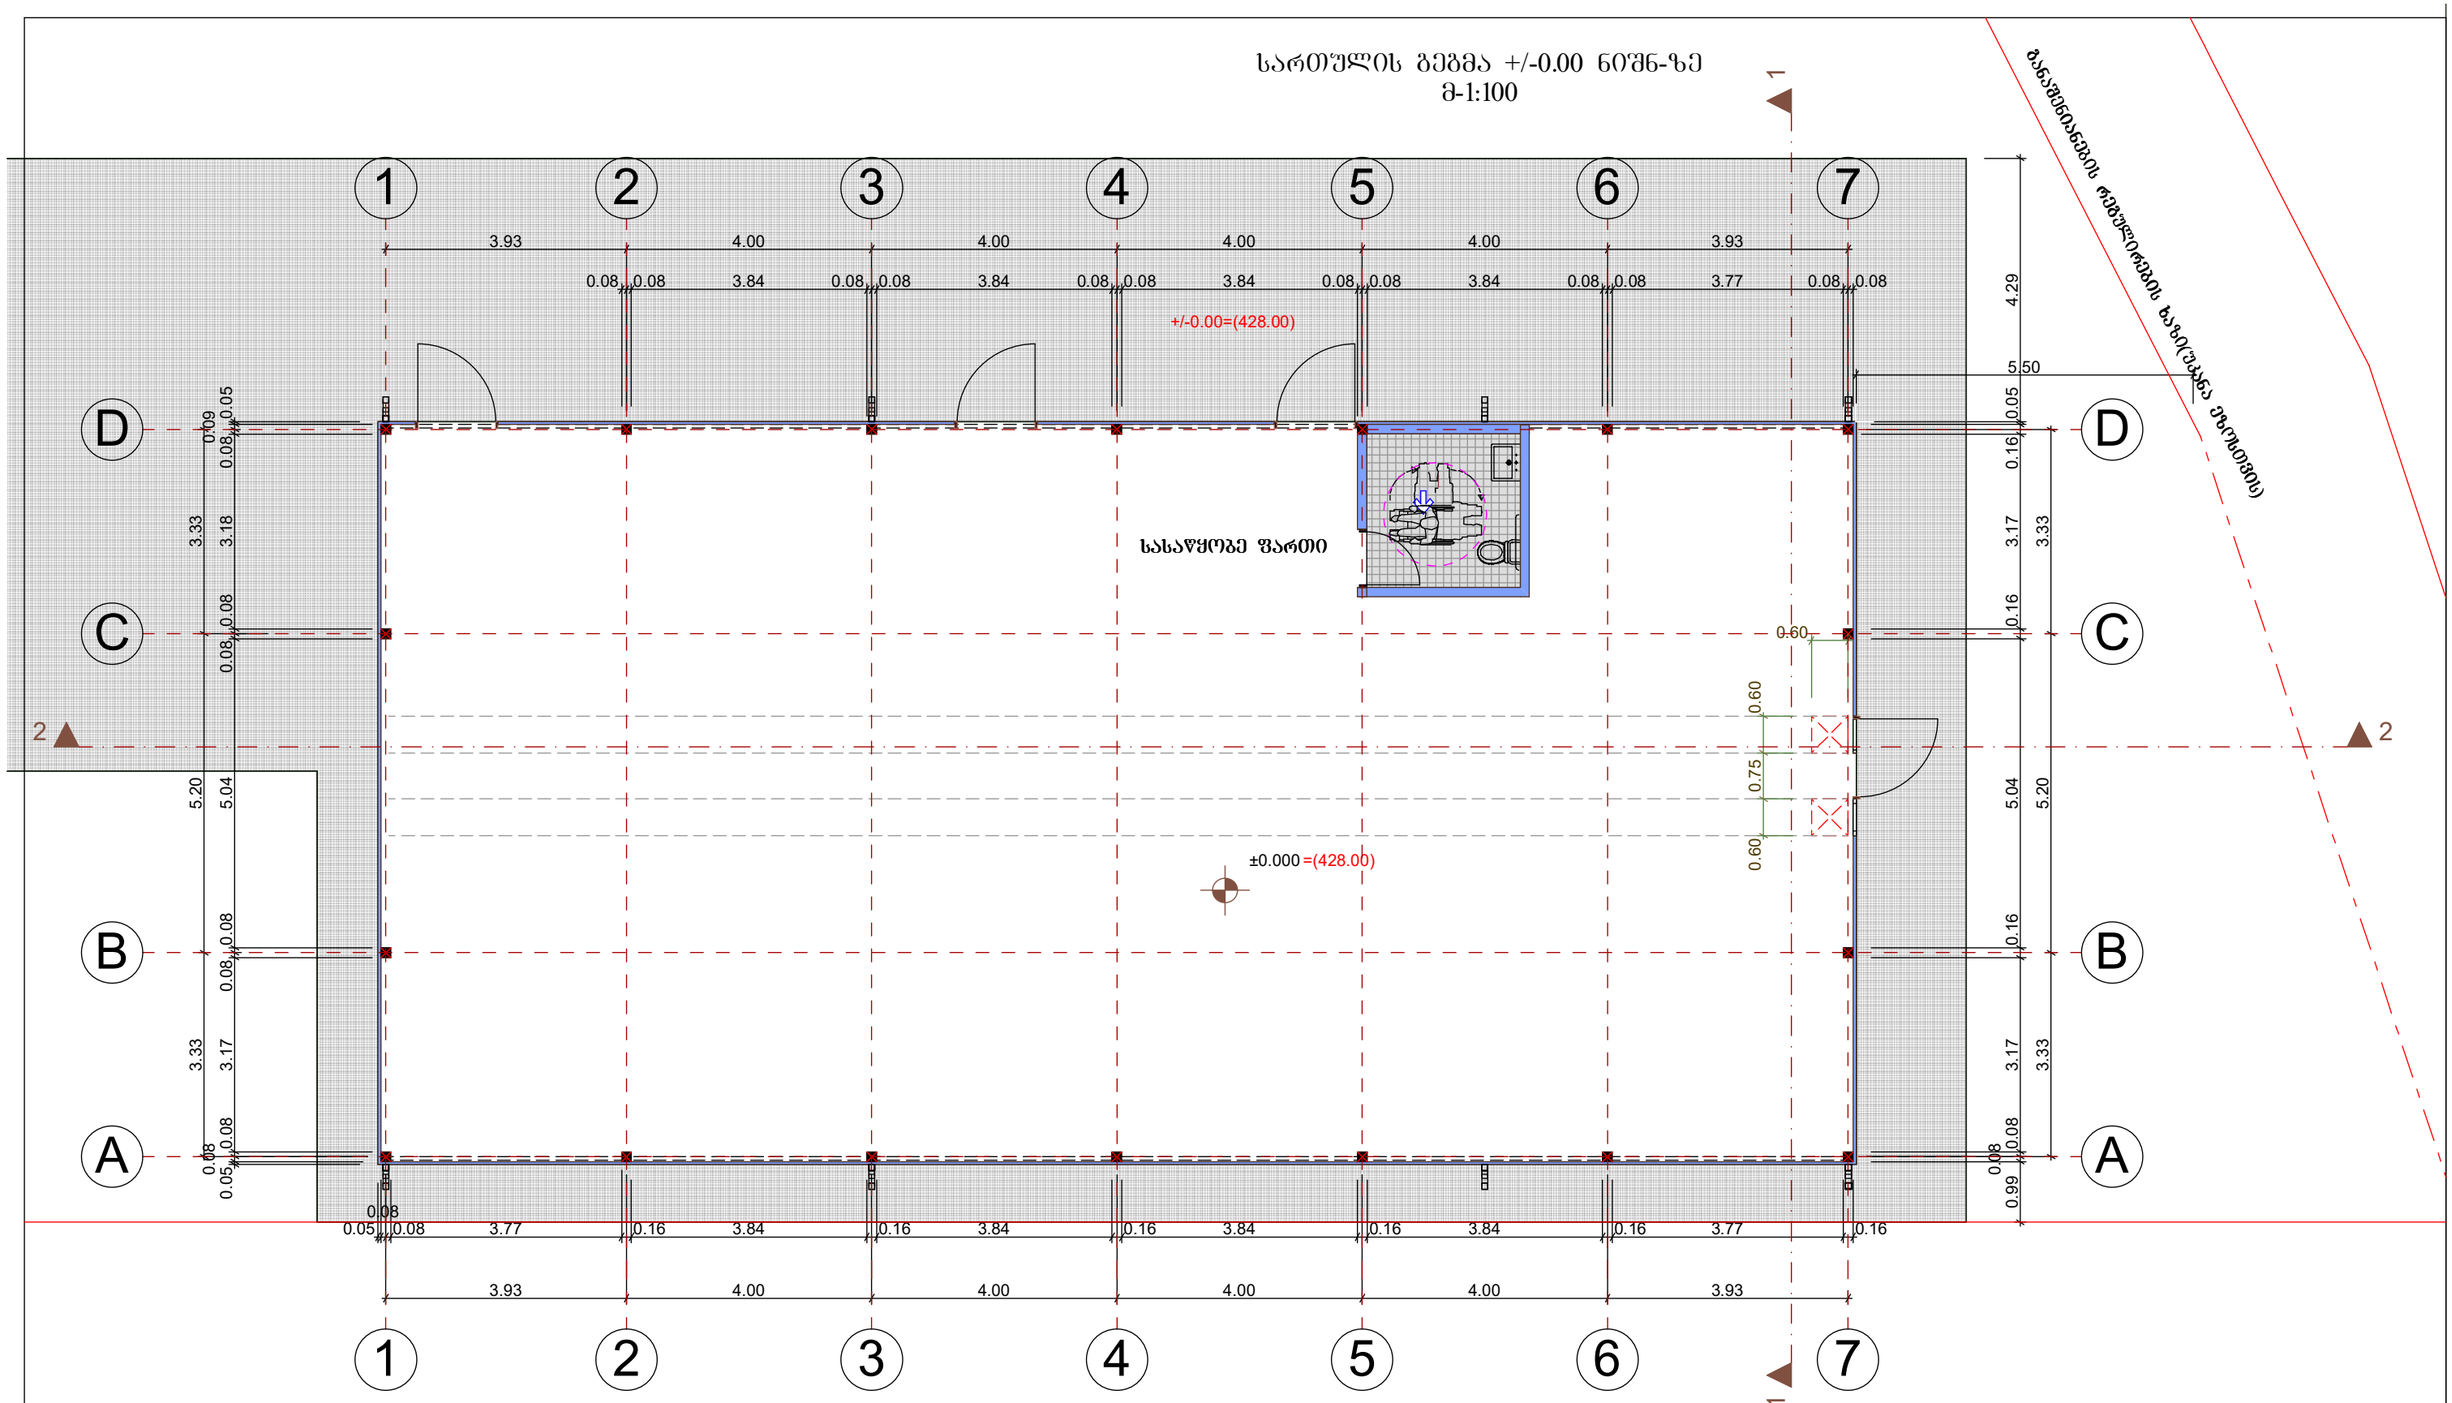

პროექტის სახელწოდება	საპროექტო ორგანიზაცია		" ჯოლხა-07 "
შპს "აღმოსავლეთ ექსპრესი"-ის საკუთრებაში არსებულ მიწის ნაკვეთზე მის: ქ. თბილისი, კაიროს ქ. №38 (ნაკვ. 02/47) ს/კ 01.19.21.002.509 საწყობის პროექტი		ხელმოწერა	გვარი
	დირექტორი		თ. ბალთურია
	მთ.არქიტექტ.		ბ. მორბედაძე
	შემსრულა		ვ. მაისაშვილი
	მასშტაბი	1 : 100	გეგმა ±0.00 ნიშნ.-ზე
	თარიღი	2021	
	სტადია		ფურც. / ფურცელი

სახურავის გეგმა
მ-1:100

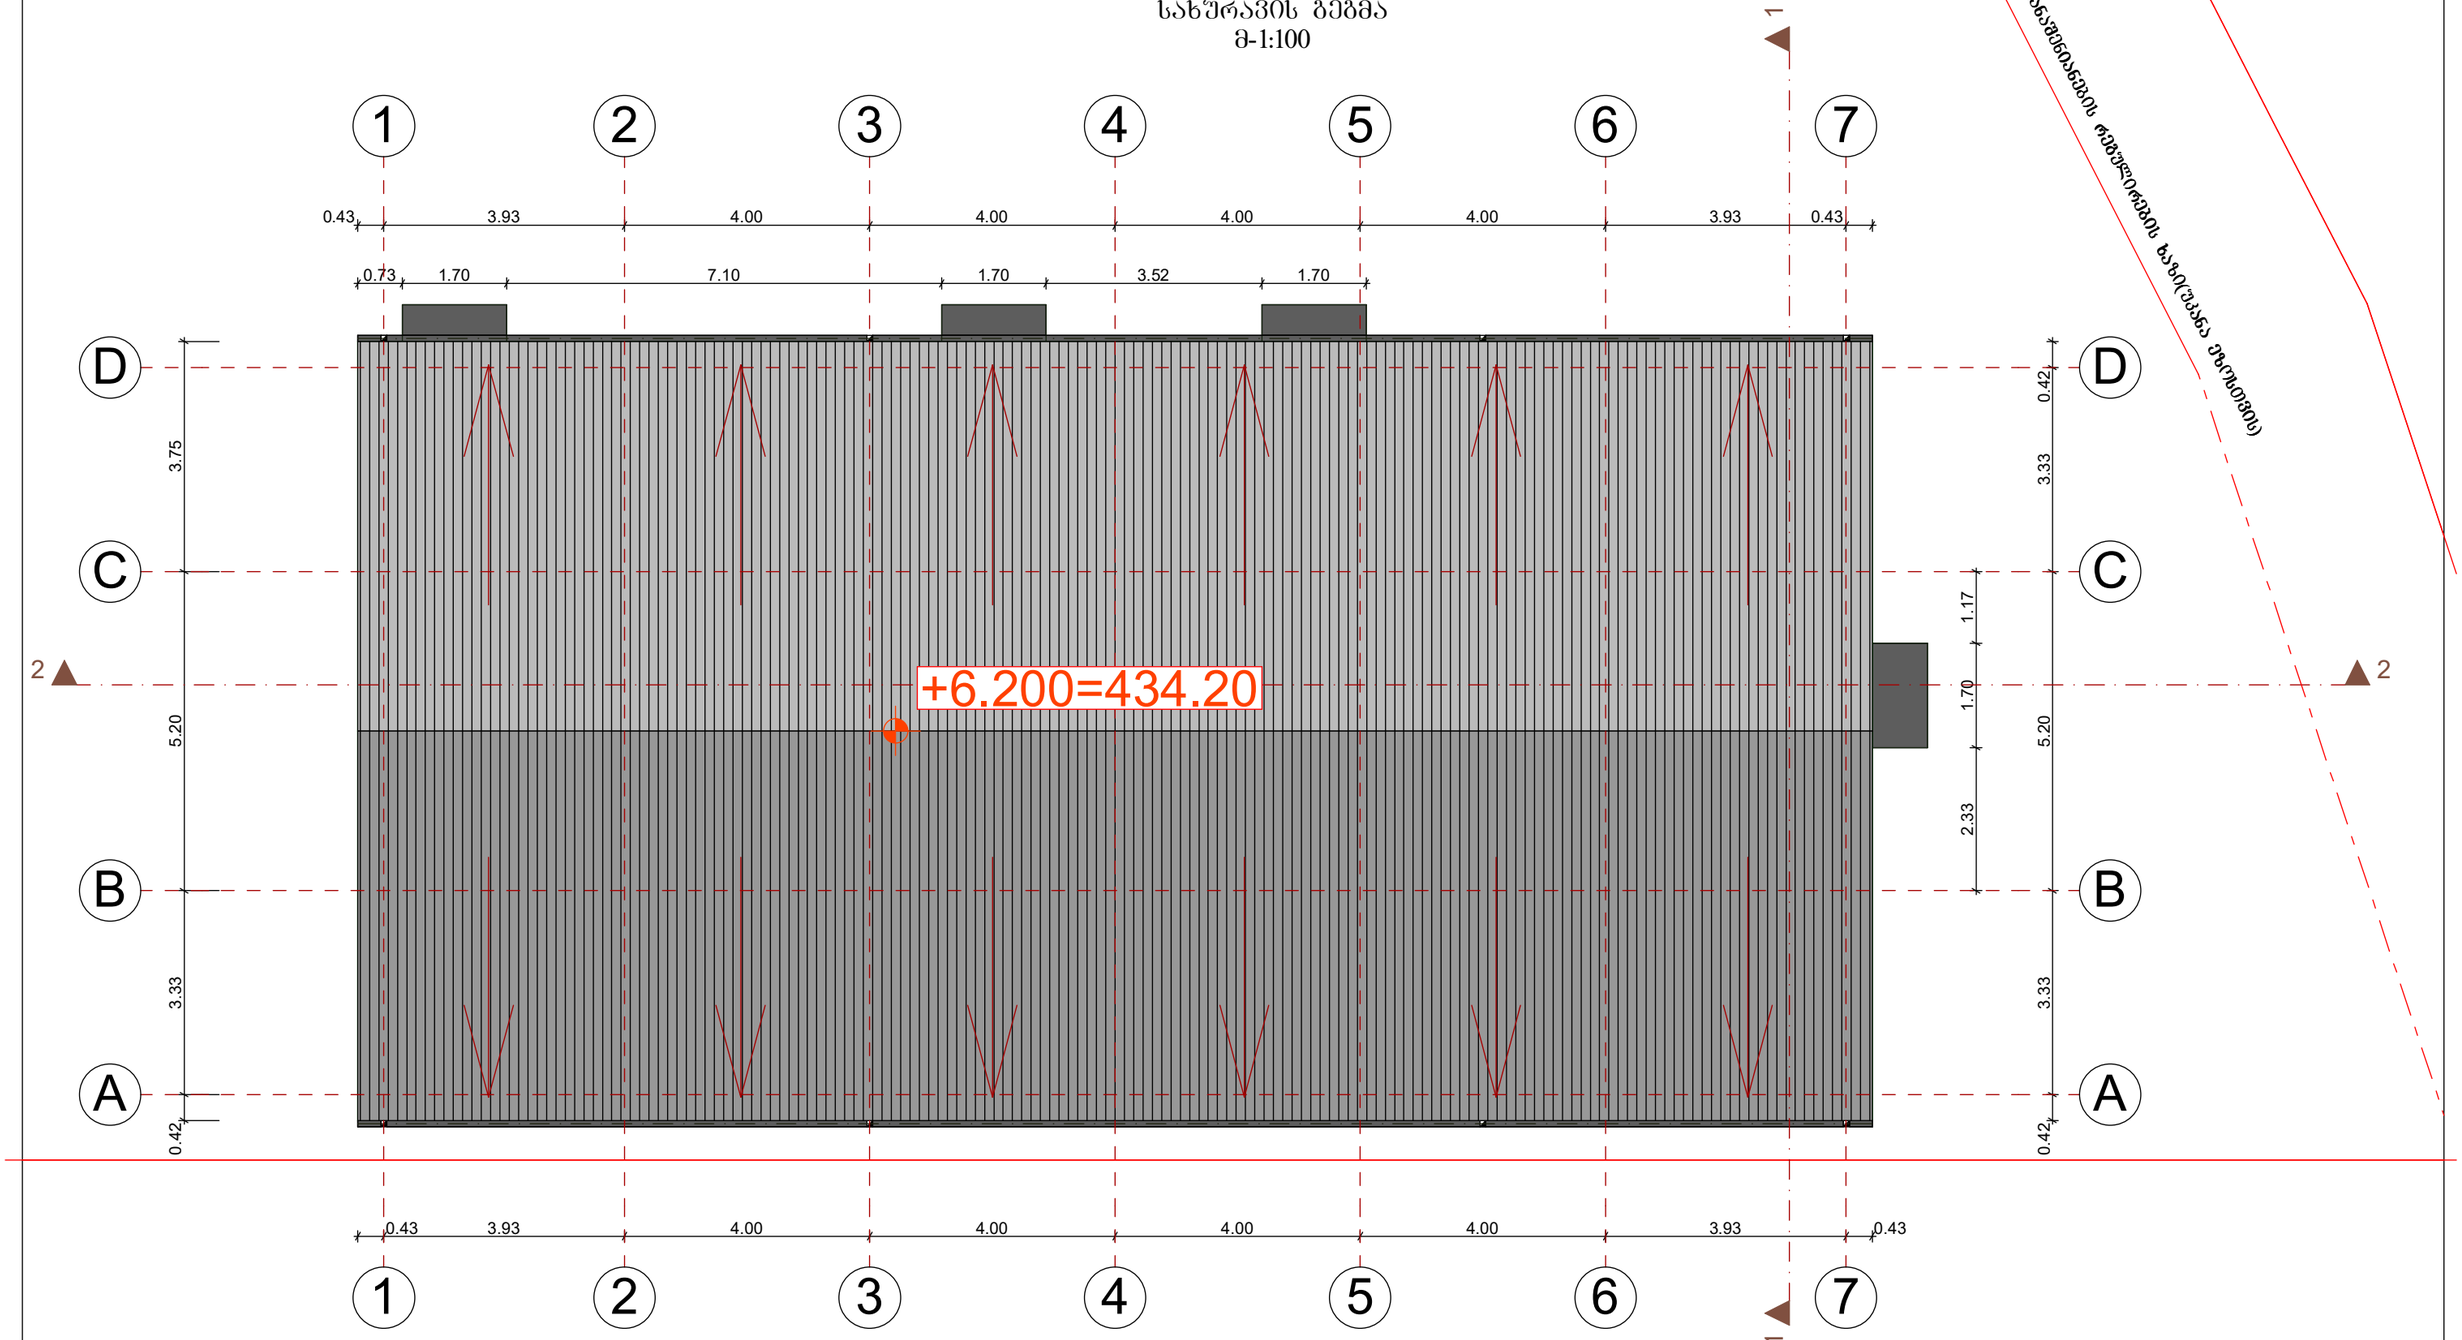

განვითარების ტერიტორიის ხაზი (გაბნა ტერიტორიის)

პროექტის სახელწოდება	საპროექტო ორგანიზაცია		" ჯოლხა-07 "
შპს "აღმოსავლეთ ექსპრესი"-ის საკუთრებაში არსებულ მიწის ნაკვეთზე მის: ქ. თბილისი, კაიროს ქ. №38 (ნაკვ. 02/47) ს/კ 01.19.21.002.509 საწყობის პროექტი		ხელმოწერა	გვარი
	დირექტორი		თ. ბალთურია
	მთ.არქიტექტ.		ბ. მორბედაძე
	შემსრულა		ვ. მაისაშვილი
	მასშტაბი	1 : 100	სახურავის გეგმა
	თარიღი	2021	
	სტადია		ფურც. / ფურცელი