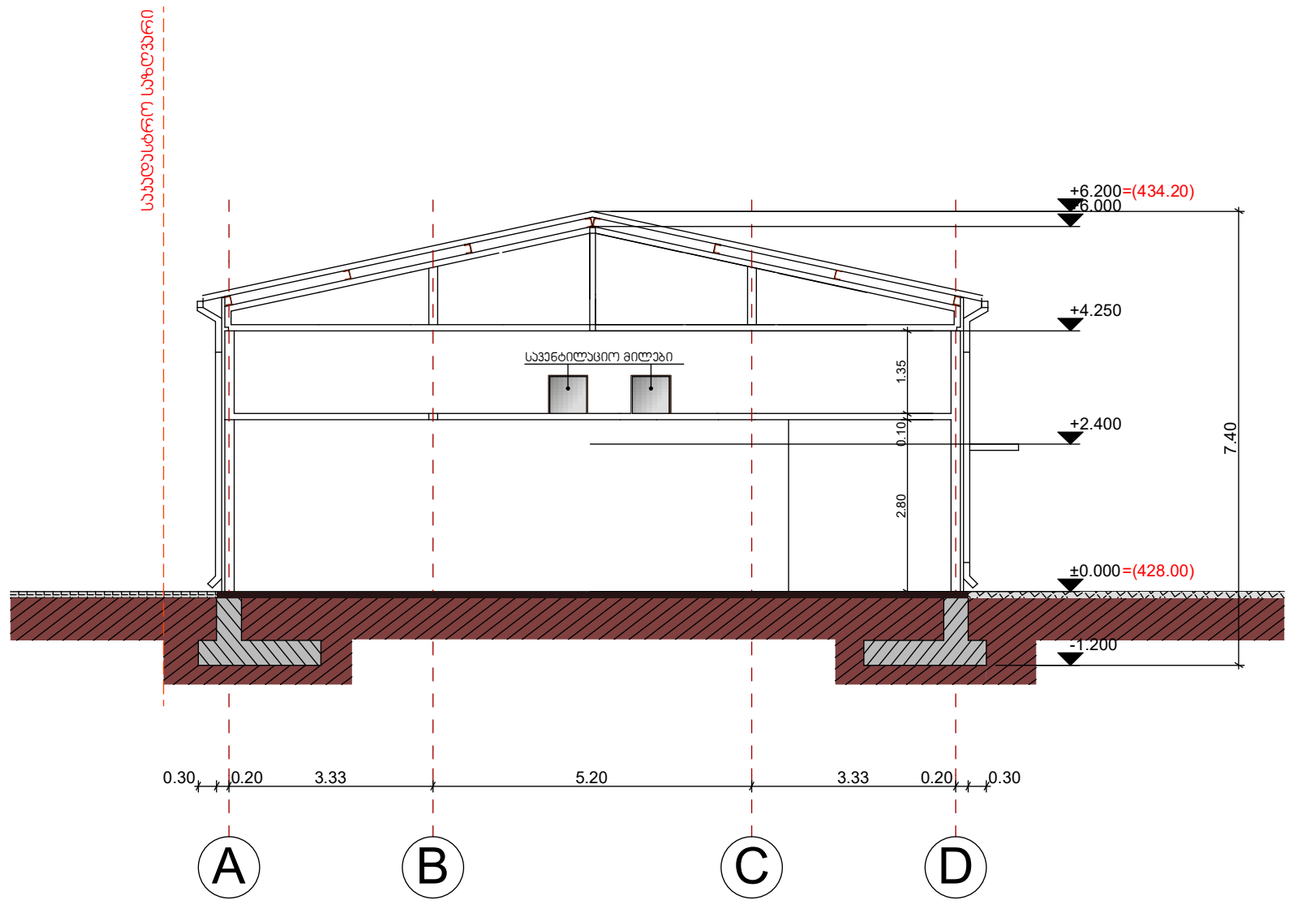

A B C D

-1.200

±0.000

+2.400

+4.250

+6.000

+6.200

2.80 0.10 1.35

0.30 0.20 3.33 5.20 3.33 0.20 0.30

7.40

!Tfbtsvmb

!!!UbsjSj

ejsfrupsj

!!!ნბტთუბცჯ

tubejb gvsdfmj

hwbsj
gvsd/

qspfrujt!tbyfmxpefcb

nU/bsrjufru/

2!;!211

3132

yfmnpxfsb

ჭრილი 1-1

საპროექტო ორგანიზაცია " კოლხა-07 "

თ. ბაღათურია

ბ. მორბედაძე

ვ. მაისაშვილი

შპს "აღმოსავლეთ ექსპრესი"-ის

საკუთრებაში არსებულ მიწის

ნაკვეთზე

მის: ქ. თბილისი,

კაიროს ქ. #38 (ნაკვ. 02/47)

s/k 01.19.21.002.509

საწყობის პროექტი

ჭრილი 1-1

m=1:100

საკადასტრო საზღვარი

სავენტილაციო მილები

=(428.00)

=(434.20)

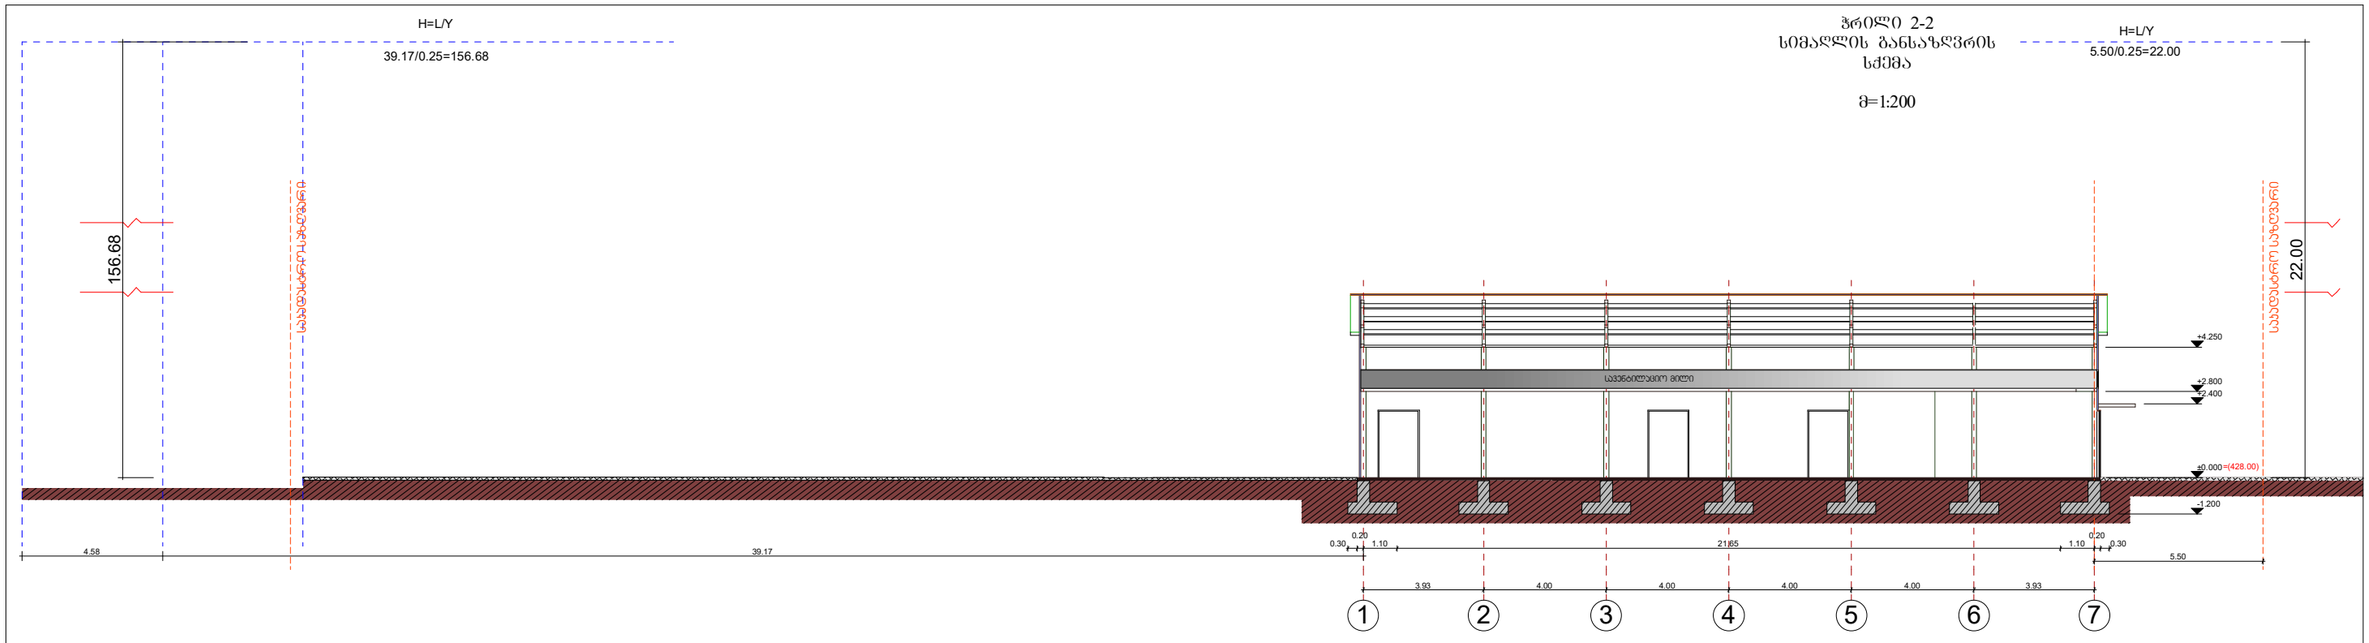

1 2

3

4

5

6

7

3.93 4.00 4.00 4.00 4.00 3.93

-1.200

±0.000

+2.400

+2.800

+4.250

4.58 39.17

156.68

0.30

0.20

1.10 21.65 1.10

0.20

0.30

5.50

22.00

!Tfbtsvmb

!!!UbsjSj

ejsfrupsj

!!!ნბტთუბცჯ

tubejb gvsdfmj

hwbsj
gvsd/

qspfrujt!tbyfmxpefcb

nU/bsrjufru/

2!;!311

3132

yfmnpxfsb

ჭრილი 2-2

სიმაღლის

განსაზღვრის სქემა

საპროექტო ორგანიზაცია " კოლხა-07 "

თ. ბაღათურია

ბ. მორბედაძე

ვ. მაისაშვილი

შპს "აღმოსავლეთ ექსპრესი"-ის

საკუთრებაში არსებულ მიწის

ნაკვეთზე

მის: ქ. თბილისი,

კაიროს ქ. #38 (ნაკვ. 02/47)

s/k 01.19.21.002.509

საწყობის პროექტი
ჭრილი 2-2
სიმაღლის განსაზღვრის

სქემა

m=1:200

=(428.00)

39.17/0.25=156.68

H=L/Y

სავენტილაციო მილი

საკადასტრო საზღვარი

საკადასტრო საზღვარი

5.50/0.25=22.00

H=L/Y