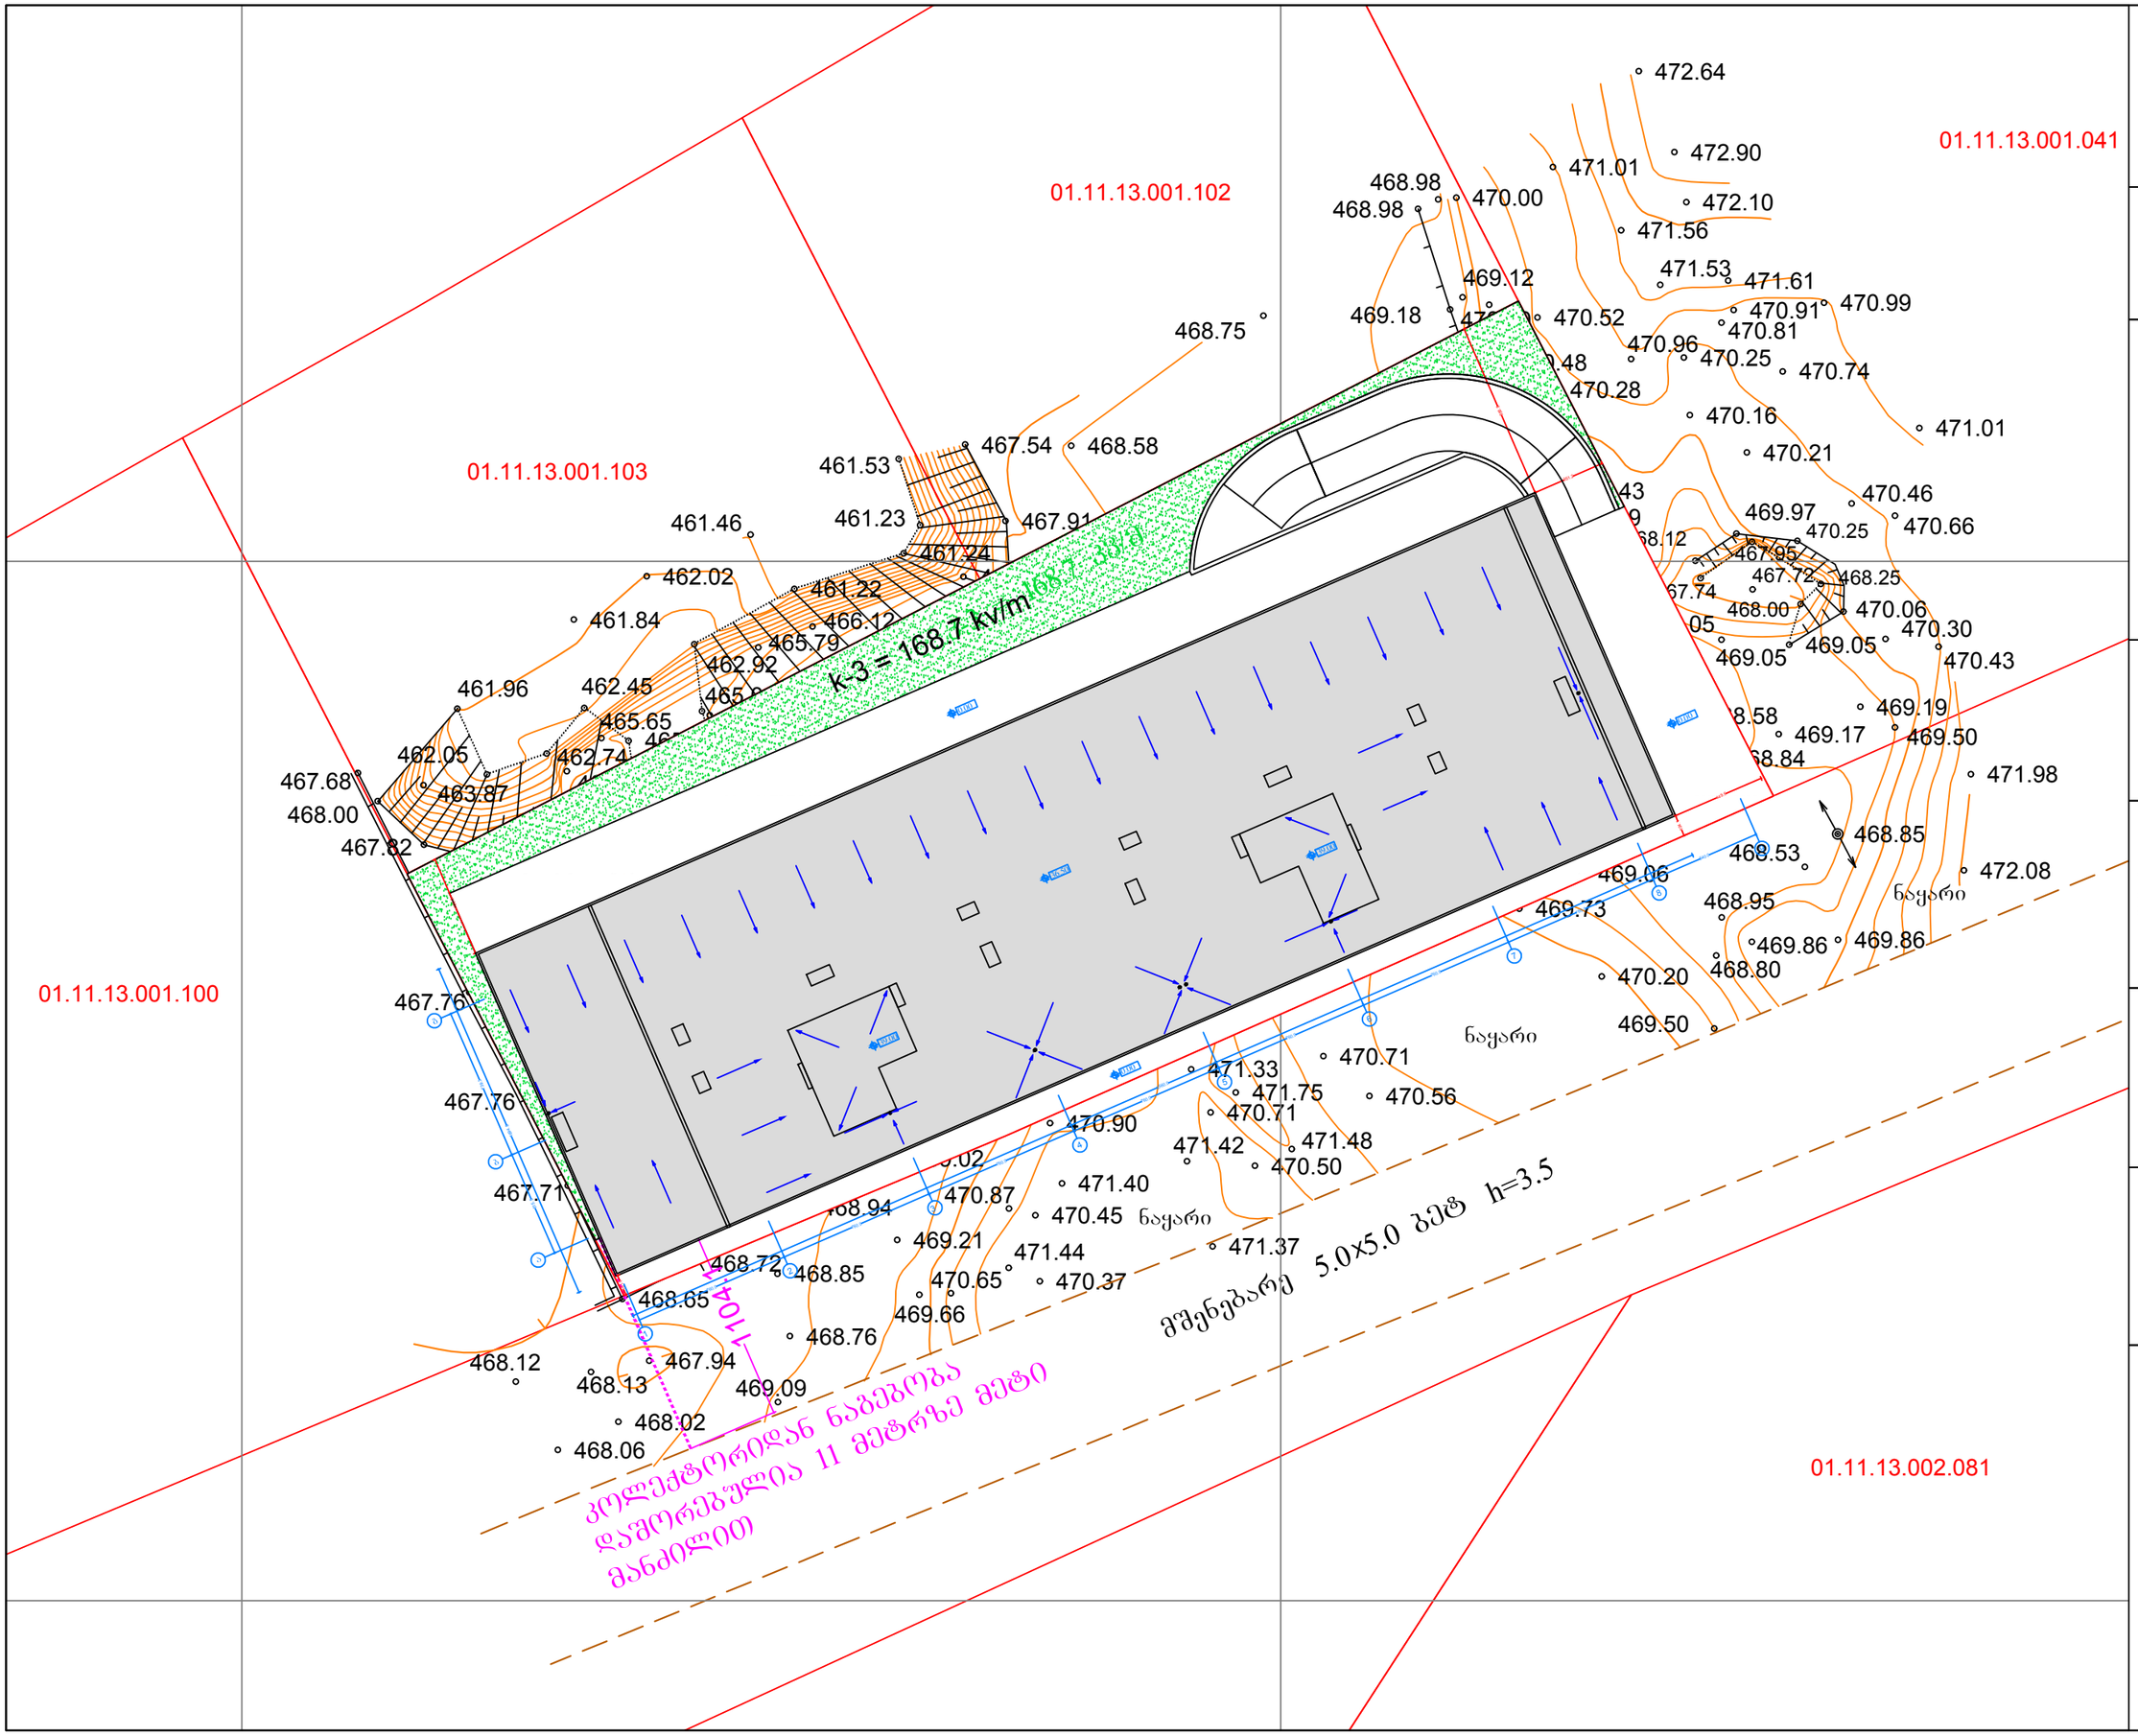


ფურცელი

№

მენგეშმა
მ. 1:100

პროექტის სახელწოდება

მის: ქალაქი თბილისი, გლდანის სანიტარიული რაიონი I კვარტლის მიმდებარედ, 01.11.13.001.104 საკადასტრო ერთეულზე საპროექტო მრავალბინიანი საცხოვრებელი სახლის არქიტექტურული პროექტი

დამკვეთი:
შპს. "რუმს შემილი"
ს/კ 405390526

დირექტორი: მალხაზ მაღრაძე

პროექტის ავტორი
არქიტექტორი: ბიორგი
ლოთოშვილი ტელ: 593 222033

შეამოწმა: შნობა ნაგებობის უსაფრთხოების წესების სპეციალისტი (41 დადგენილების) ექსპერტი-არქიტექტორი: ლეგანი ოქროპირიძე
ტელ: 595 651556

შენიშვნა