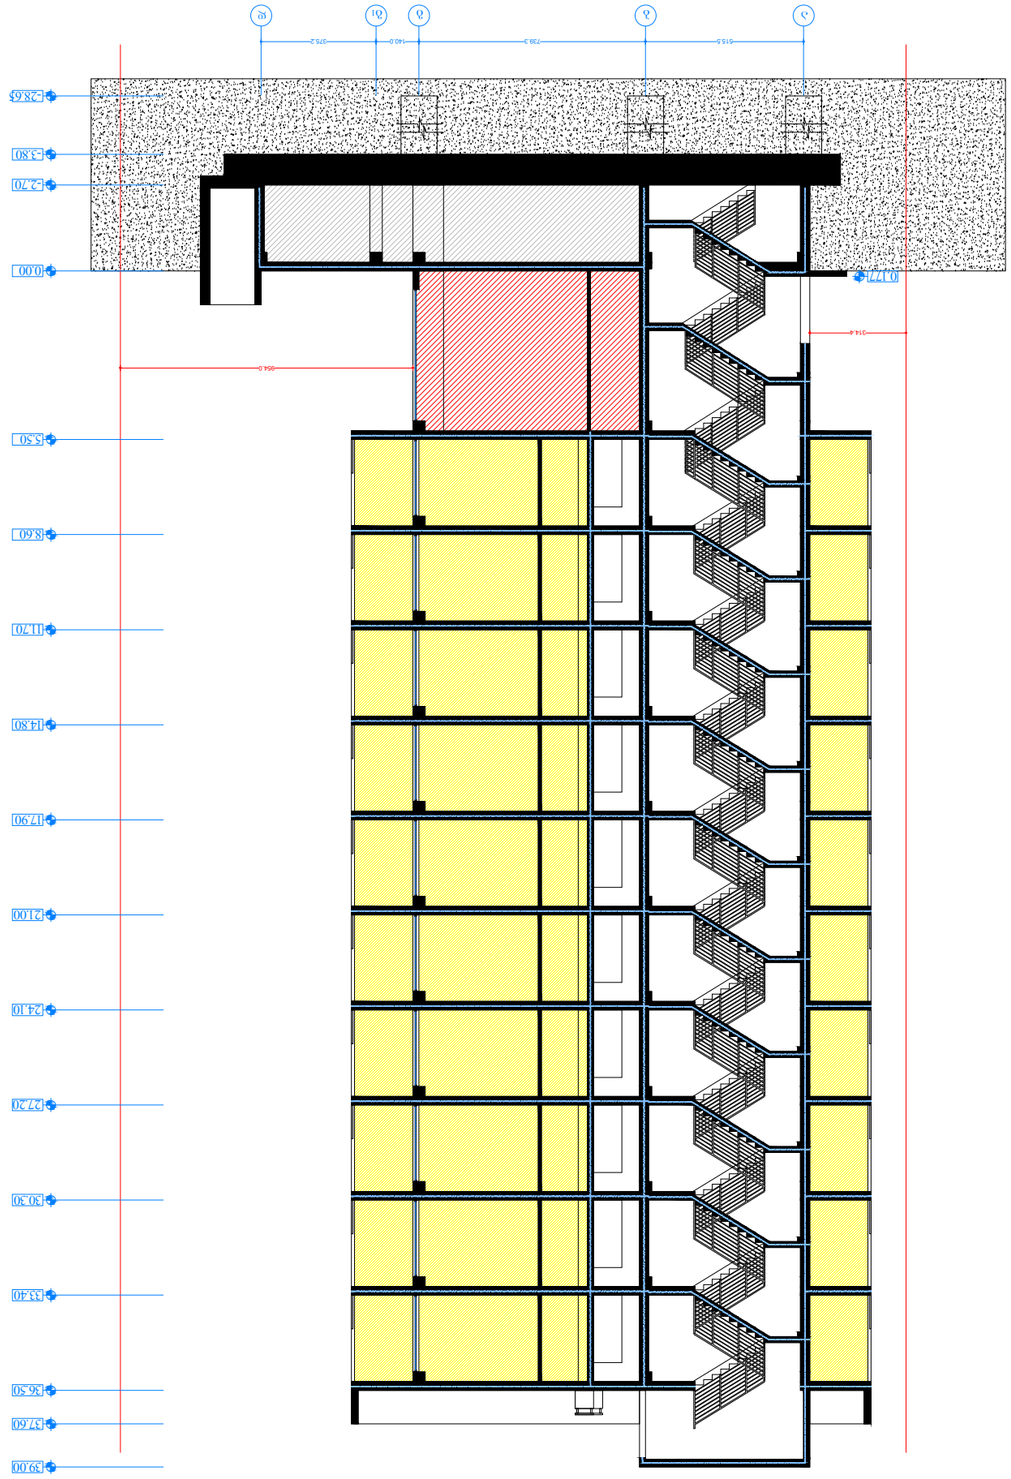

ფურცელი # პროექტის სახელწოდება პროექტის ავტორი არქიტექტორი: გიორგი ლოთიშვილი ტელ: 593 222033 შეამოწმა: შნობა ნაგებობის უსაფრთხოების წესების სპეციალისტი (41 დადგენილების) ექსპერტი-არქიტექტორი: ლევანი ოქროპირიძე ტელ: 595 651556 ჭრილი 1-1 მ. 1:100 შენიშვნა მის: ქალაქი თბილისი, გლდანის საცხოვრებელი რაიონი I კვარტლის მიმდებარედ. 01.11.13.001.104 საკადასტრო ერთეულზე საპროექტო მრავალბინიანი საცხოვრებელი სახლის არქიტექტურული პროექტი დამკვეთი: შპს. "რუმს ფემილი" ს/კ 405390526 დირექტორი: malxaz მაღრაძე 314.4 954.0 5.50 8.60 11.70 14.80 17.90 21.00 24.10 27.20 30.30 33.40 37.60 39.00 0.00 -2.70 -3.80

a b g 515.5 739.3 140.0 g1 d 375.2 -28.65 36.50 0.177

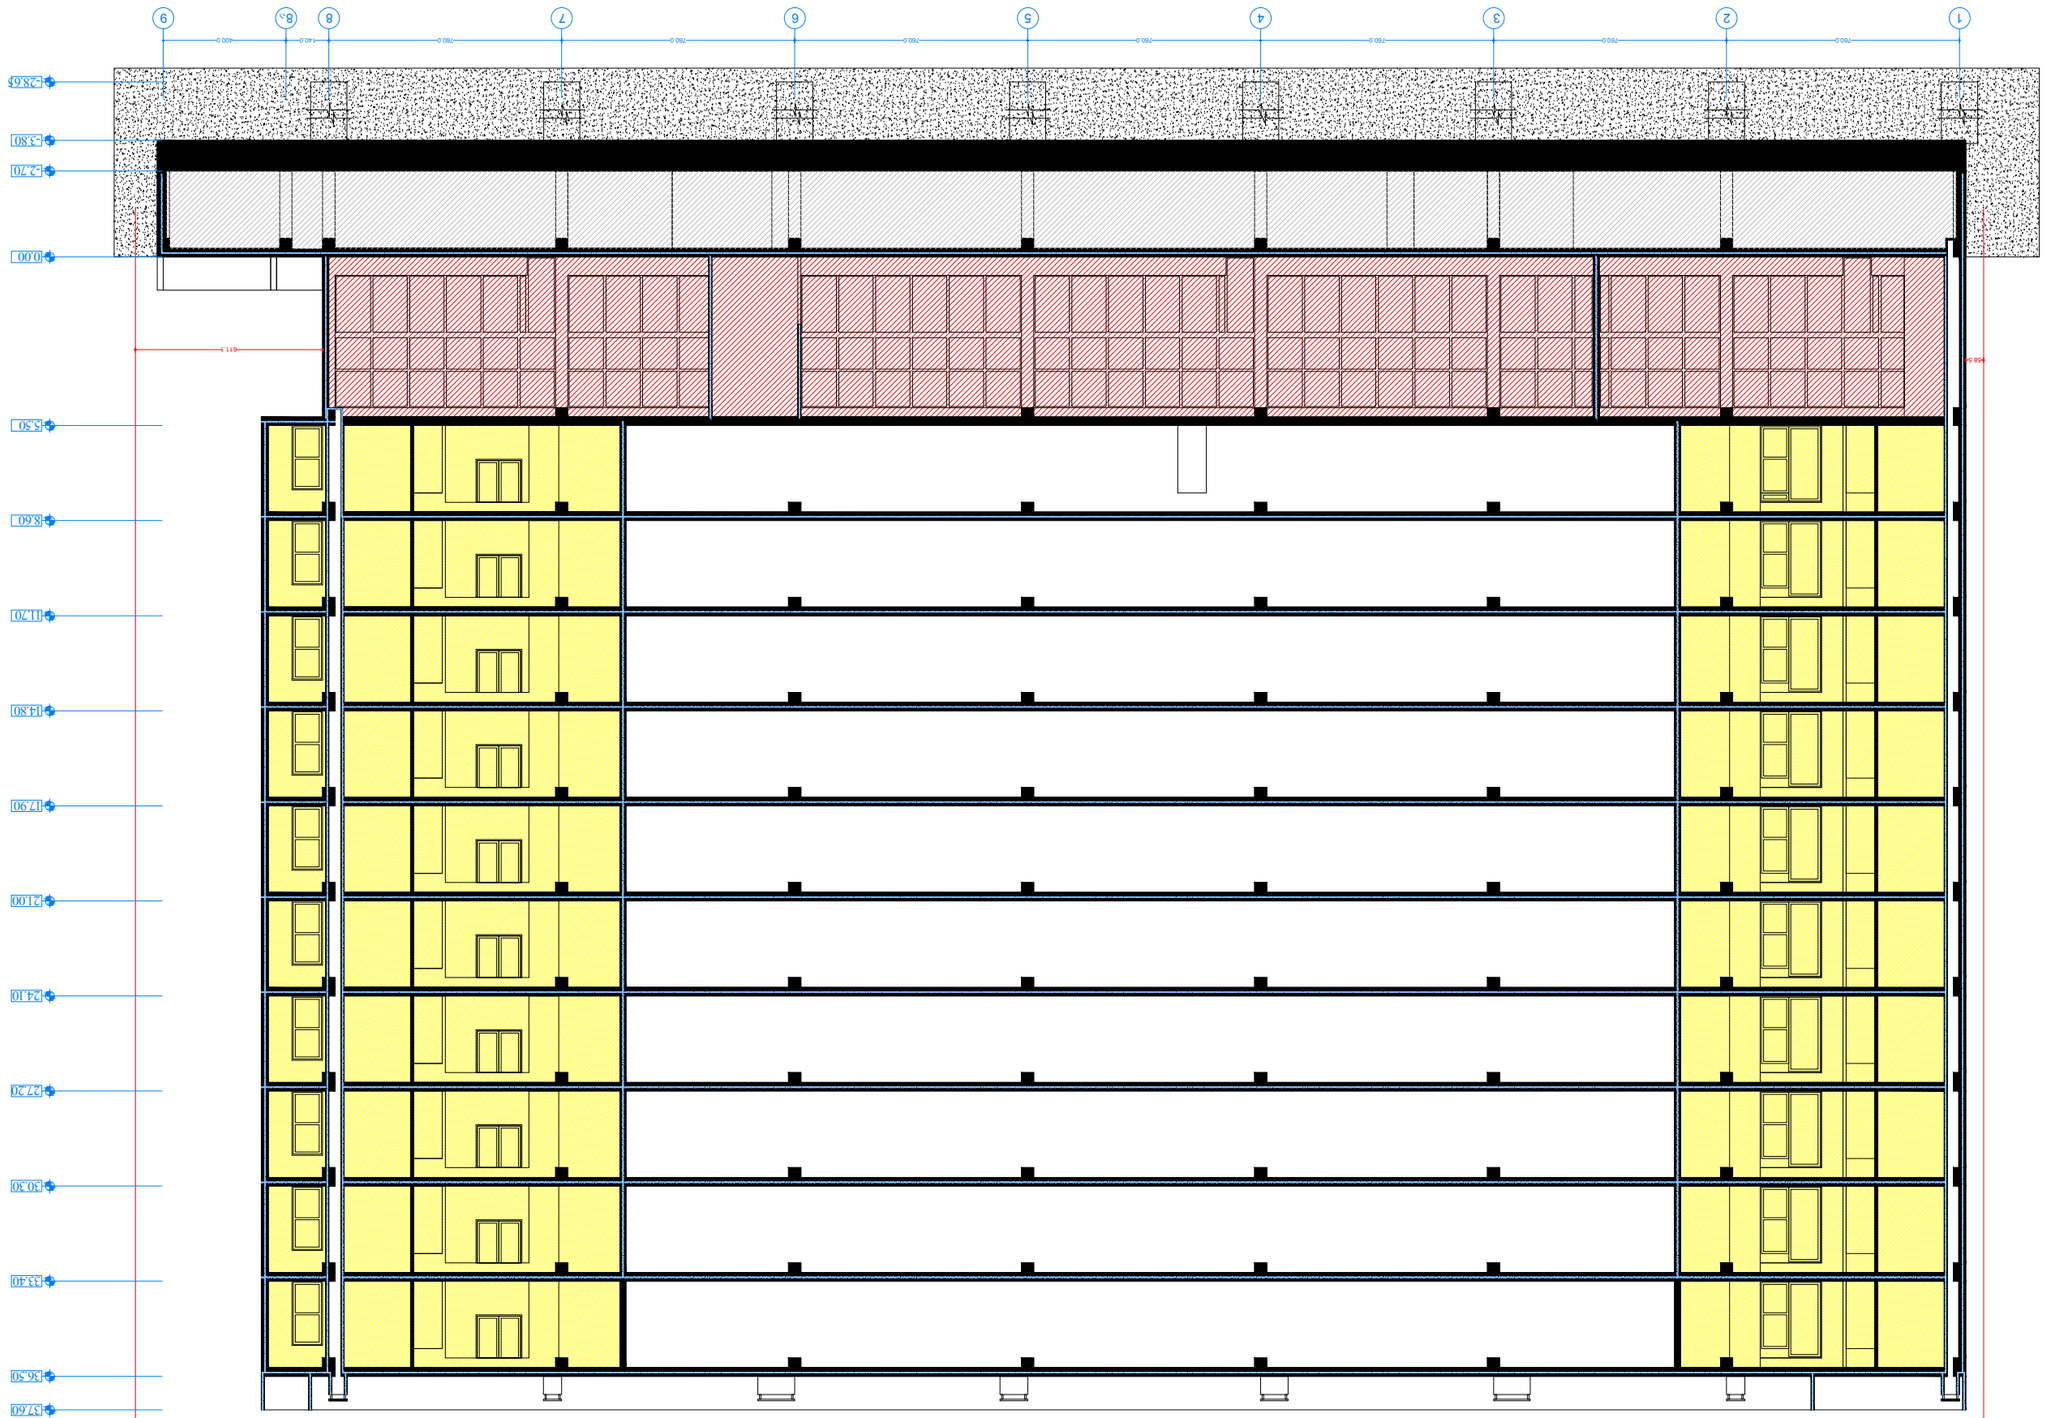

ფურცელი # პროექტის სახელწოდება პროექტის ავტორი არქიტექტორი: გიორგი ლოთიშვილი ტელ: 593 222033 შეამოწმა: შნობა ნაგებობის უსაფრთხოების წესების სპეციალისტი (41 დადგენილების) ექსპერტი-არქიტექტორი: ლევანი ოქროპირიძე ტელ: 595 651556 ჭრილი 2-2 მ. 1:100 შენიშვნა მის: ქალაქი თბილისი, გლდანის საცხოვრებელი რაიონი I კვარტლის მიმდებარედ. 01.11.13.001.104 საკადასტრო ერთეულზე საპროექტო მრავალბინიანი საცხოვრებელი სახლის არქიტექტურული პროექტი 611.1 58.5 დამკვეთი: შპს. "რუმს ფემილი" ს/კ 405390526 დირექტორი: malxaz მაღრაძე

1 2 3 4 5 6 7 8 760.0 760.0 760.0 760.0 760.0 760.0 760.0 9 400.0 8a 140.0 5.50 8.60 11.70 14.80 17.90 21.00 24.10 27.20 30.30 33.40 37.60 0.00 -2.70 -3.80 -28.65 36.50