მიწის ნაკვეთის ტოპოგრაფიული ასომვითი ნახაზი

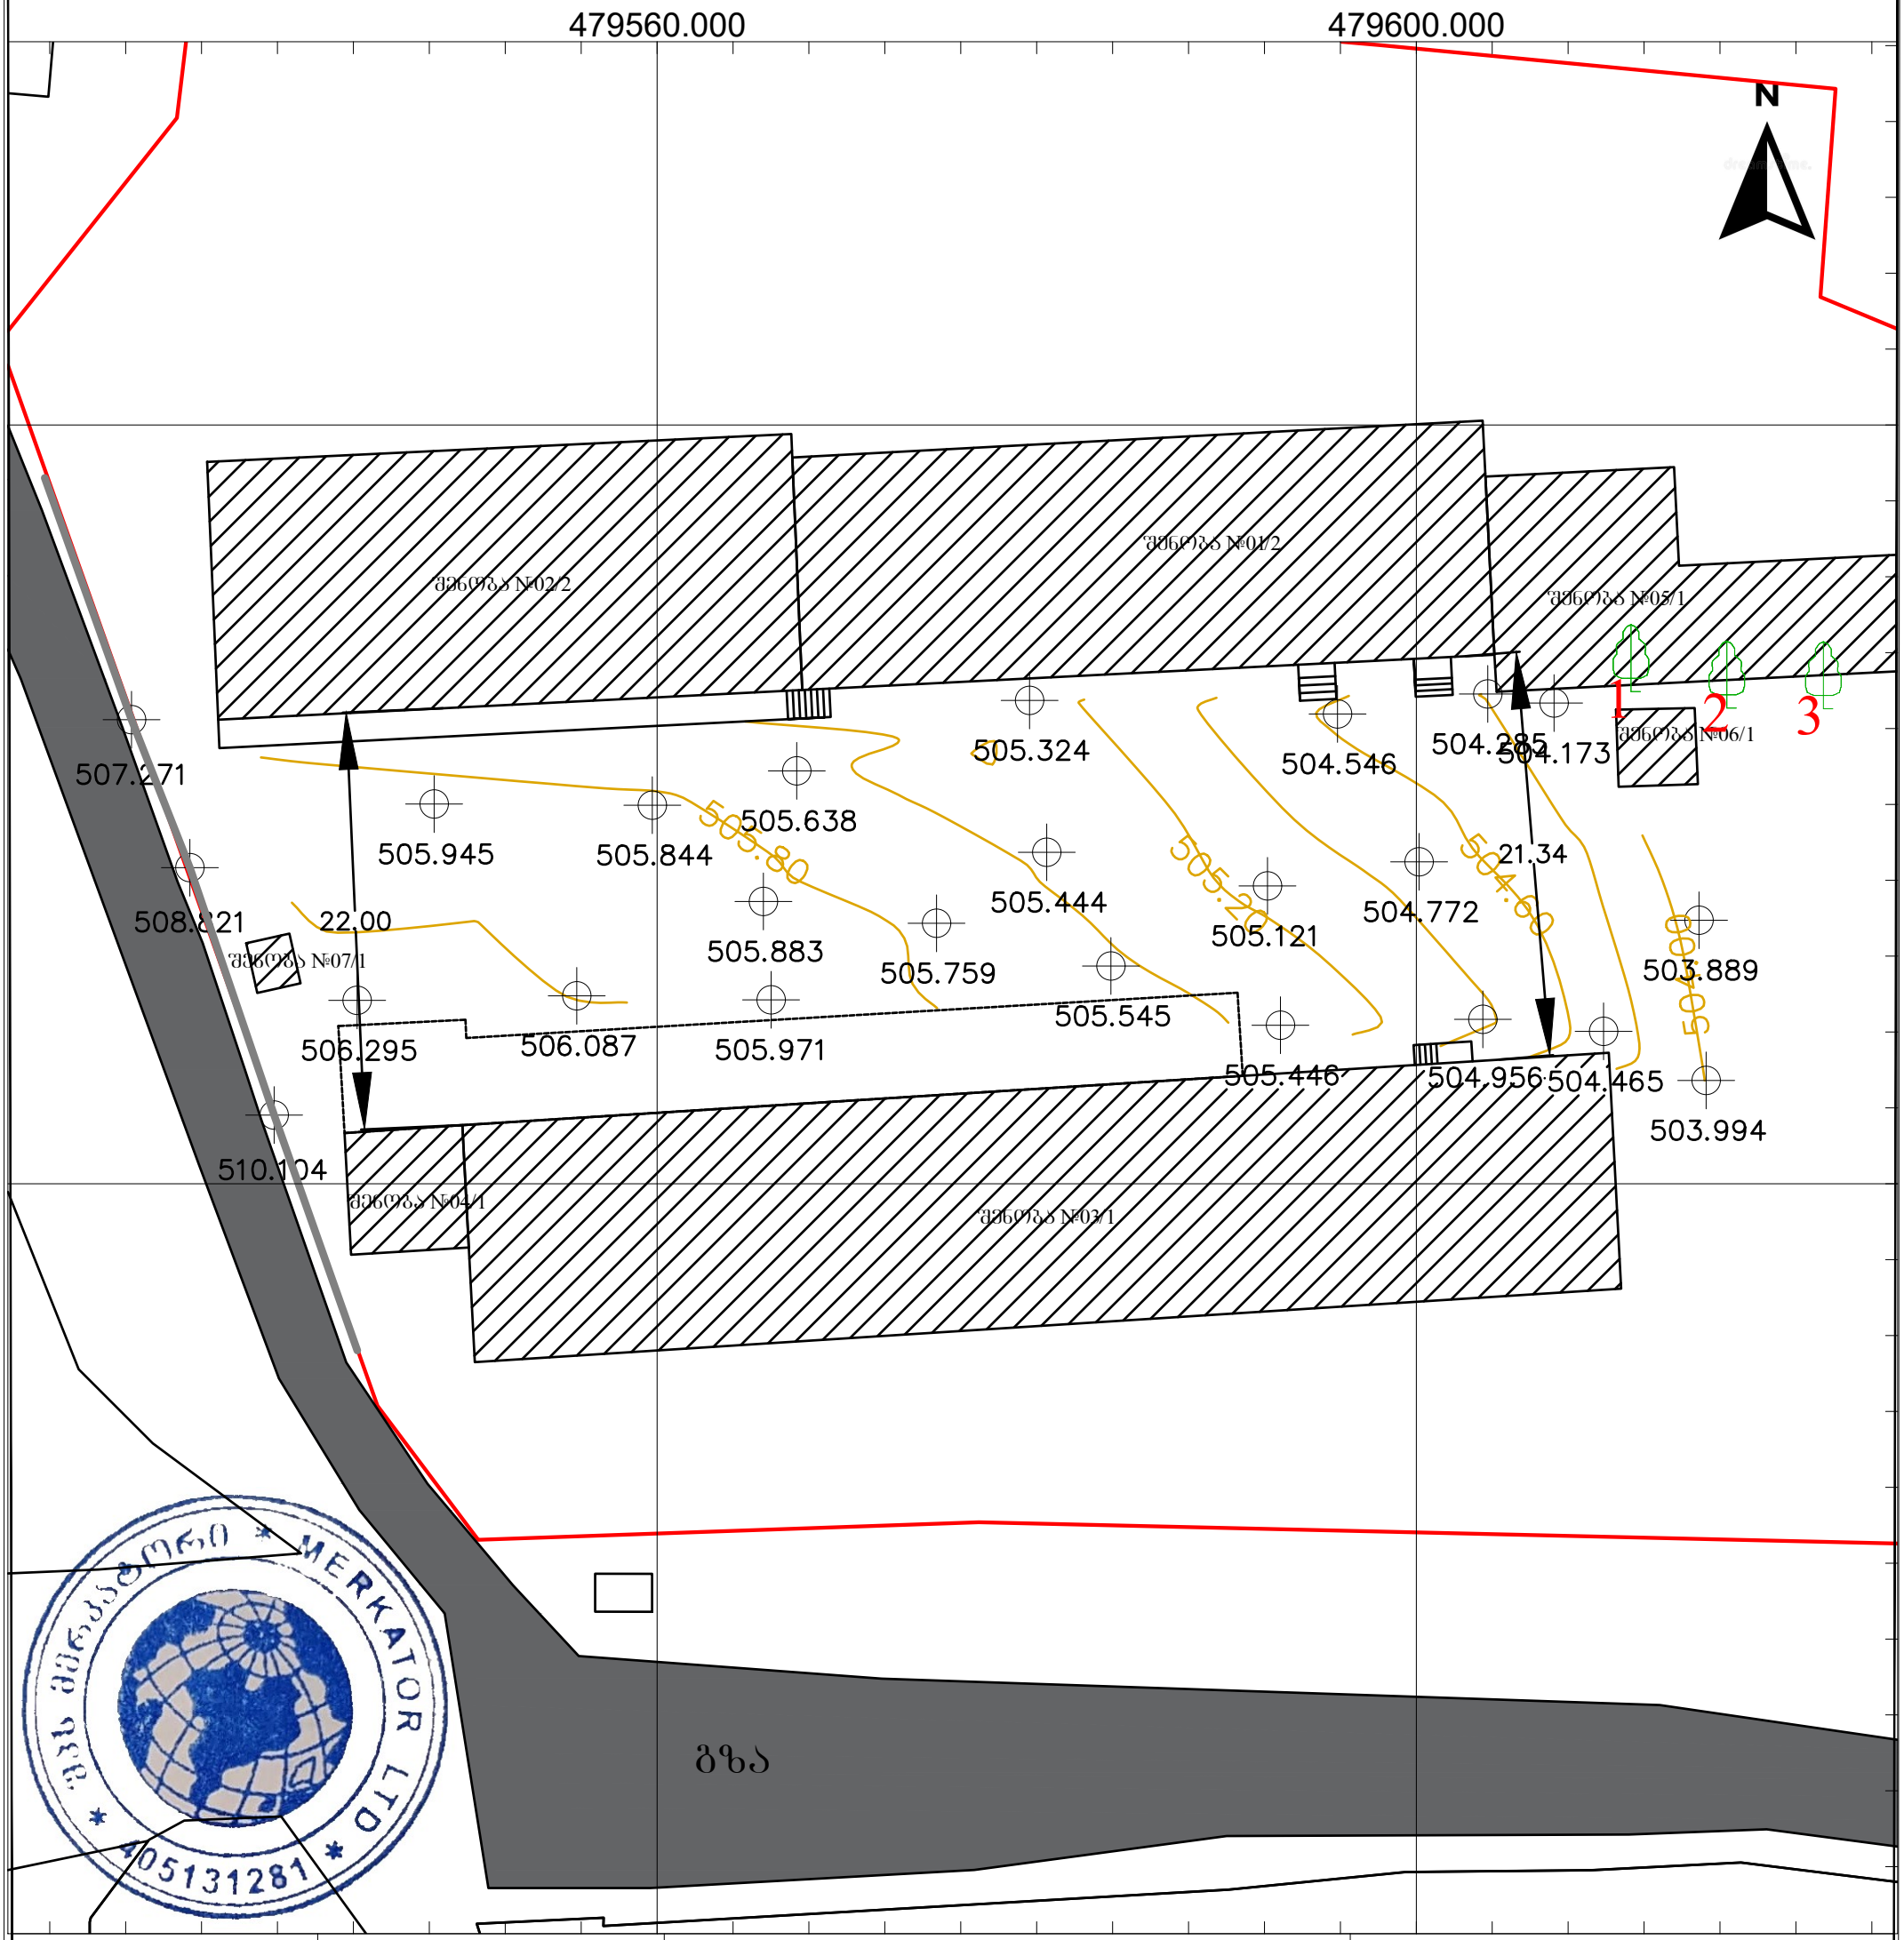

პირობითი აღნიშვნები	პროექცია UTM 38N საკოორდინატო სისტემა WGS 84	შ.პ.ს მერკატორი ს/კ 405131281 ქ. თბილისი, მტკვრის ქუჩა №6	tamazi.tsiklashvili@gmail.com მობ: +995 599 11 37 86

საკომუნიკაციო ქსელი
დენის კაბელი
გაზის მილი
წყლის მილი
ცოცხალი ღობე
ხეების რიგი
იზოჰიფსი

ნაკვეთის საზღვარი
მიმდებარე ნაკვეთი
შენობა
სამეთვალყურეო ჭები
ტყის მასივი
ფოთლოვანი ხე
წიწვოვანი ხე
ხეხილის ხე
პალმა

განათების ბოძი
ელექტრო ბოძი
ნიშნული
სახანძრო ჰიდრანტი
ონკანი
წყარო ან ჭა
საგზაო ნიშანი
მაღალი ძაბვის გადამცემი

მავთულბადის პანელური ღობე
ჭიშკარი
ბეტონის კედელი
მავთულბადის ღობე
ასფალტის გზა
გრუნტის გზა
სერვიტუტი
რკინიგზა

ქ. თბილისი, გოძიაშვილის ქუჩა №75
ს.კ 01.10.10.018.004; 9264 კვ.მ.
დამკვეთი: შპს EM-SA

კომპ. უზრუნველყოფა	ასომა
თამაზ წიკლაშვილი	თამაზ წიკლაშვილი
მაშტაბი 1:500	22.01.2022

ქალაქ თბილისის მუნიციპალიტეტის მერიის

გარემოს დაცვის სამსახურის უფროსს,

ბატონ **გიგა გიგაშვილს**

დამოუკიდებელი ექსპერტის, **ანა გოგოლაძის**

მწვანე ნარგაობის ხარისხობრივი შეფასების

ა ნ გ ა რ ი შ ი



22.01.2022
თბილისი

შესავალი

ნაკვეთის მესაკუთრე: შპს EM-SA (ს/ნ 404896528)

დამკვეთი: შპს EM-SA (დირექტორი: მაია გულიევი - პ/ნ 01024053188

მისამართი: თბილისი, გოძიაშვილის ქ. #75

საკადასტრო კოდი: 01.10.10018.004

ფართობი: 9264 კვ.მ

დამკვეთის მომართვის საფუძველზე მოხდა აღნიშნული არასასოფლო-სამეურნეო ნაკვეთის ნაწილის შესწავლა და მასზე არსებული 3 ძირი ხემცენარის აღრიცხვა და ხარისხობრივი შეფასება.

კვლევა ჩავატარეთ მიმდინარე წლის 22 იანვარს. შესასწავლი ხემცენარეები შევაფასეთ ვიზუალურად, განვსაზღვრეთ მათი მდგომარეობა (სიჯანსაღე), სიმაღლე, გავზომეთ დიამეტრი ნიადაგის ზედაპირიდან 10 სმ. სიმაღლეზე, მივანიჭეთ ნომრები, რომელთა მიხედვით მოხდა თითოეული მათგანის დაფიქსირება ტოპოლოგიურ გეგმაზე, გადავიღეთ ფოტომასალა.

მიმოხილვა

ქვემოთ მოცემულ ცხრილში შეტანილია საკვლევ ნაკვეთზე არსებული მცენარეები და მათი მახასიათებლები:

№	მცენარის ქართული სახელწოდება	მცენარის ლათინური სახელწოდება	სასოფლო ფორმა	სიმაღლე მ.-ში	დიამეტრი ნიად.ზედაპ.10	პროექციული დაფარულობა მ²	სიჯანსაღე	შენიშვნა	გადარგვის შესაძლებლობა
1	ჭერამი	Armeniaca vulgaris	ხე	8	50	_	საღი	_	_
2	თუთა	Morus alba	ხე	7	70	_	საღი	_	_
3	იფანი	Fraxinus excelsior	ხე	7	55	_	საღი	_	_

დასკვნა

ნაკვეთის შესასწავლ ნაწილზე იზრდება 3 ხე მცენარე: ჭერამი, თუთა და იფანი. სამივე მათგანი ჯანსაღი და კარგად განვითარებულია. მათი დიამეტრი 25 სმ-ს აღემატება, ამიტომ არ არის რეკომენდირებული მათი გადარგვა სხვა ადგილას.

თუთისა და იფანის ირგვლივ ნიადაგი დაფარულია ბეტონის ფენით. ამის მიუხედავად, ნარგაობა არის ჯანსაღი.

22.01.2022

ანა გოგოლაძე

დანართი - ფოტოები:




2


3

1
2
3
CC-244-SS