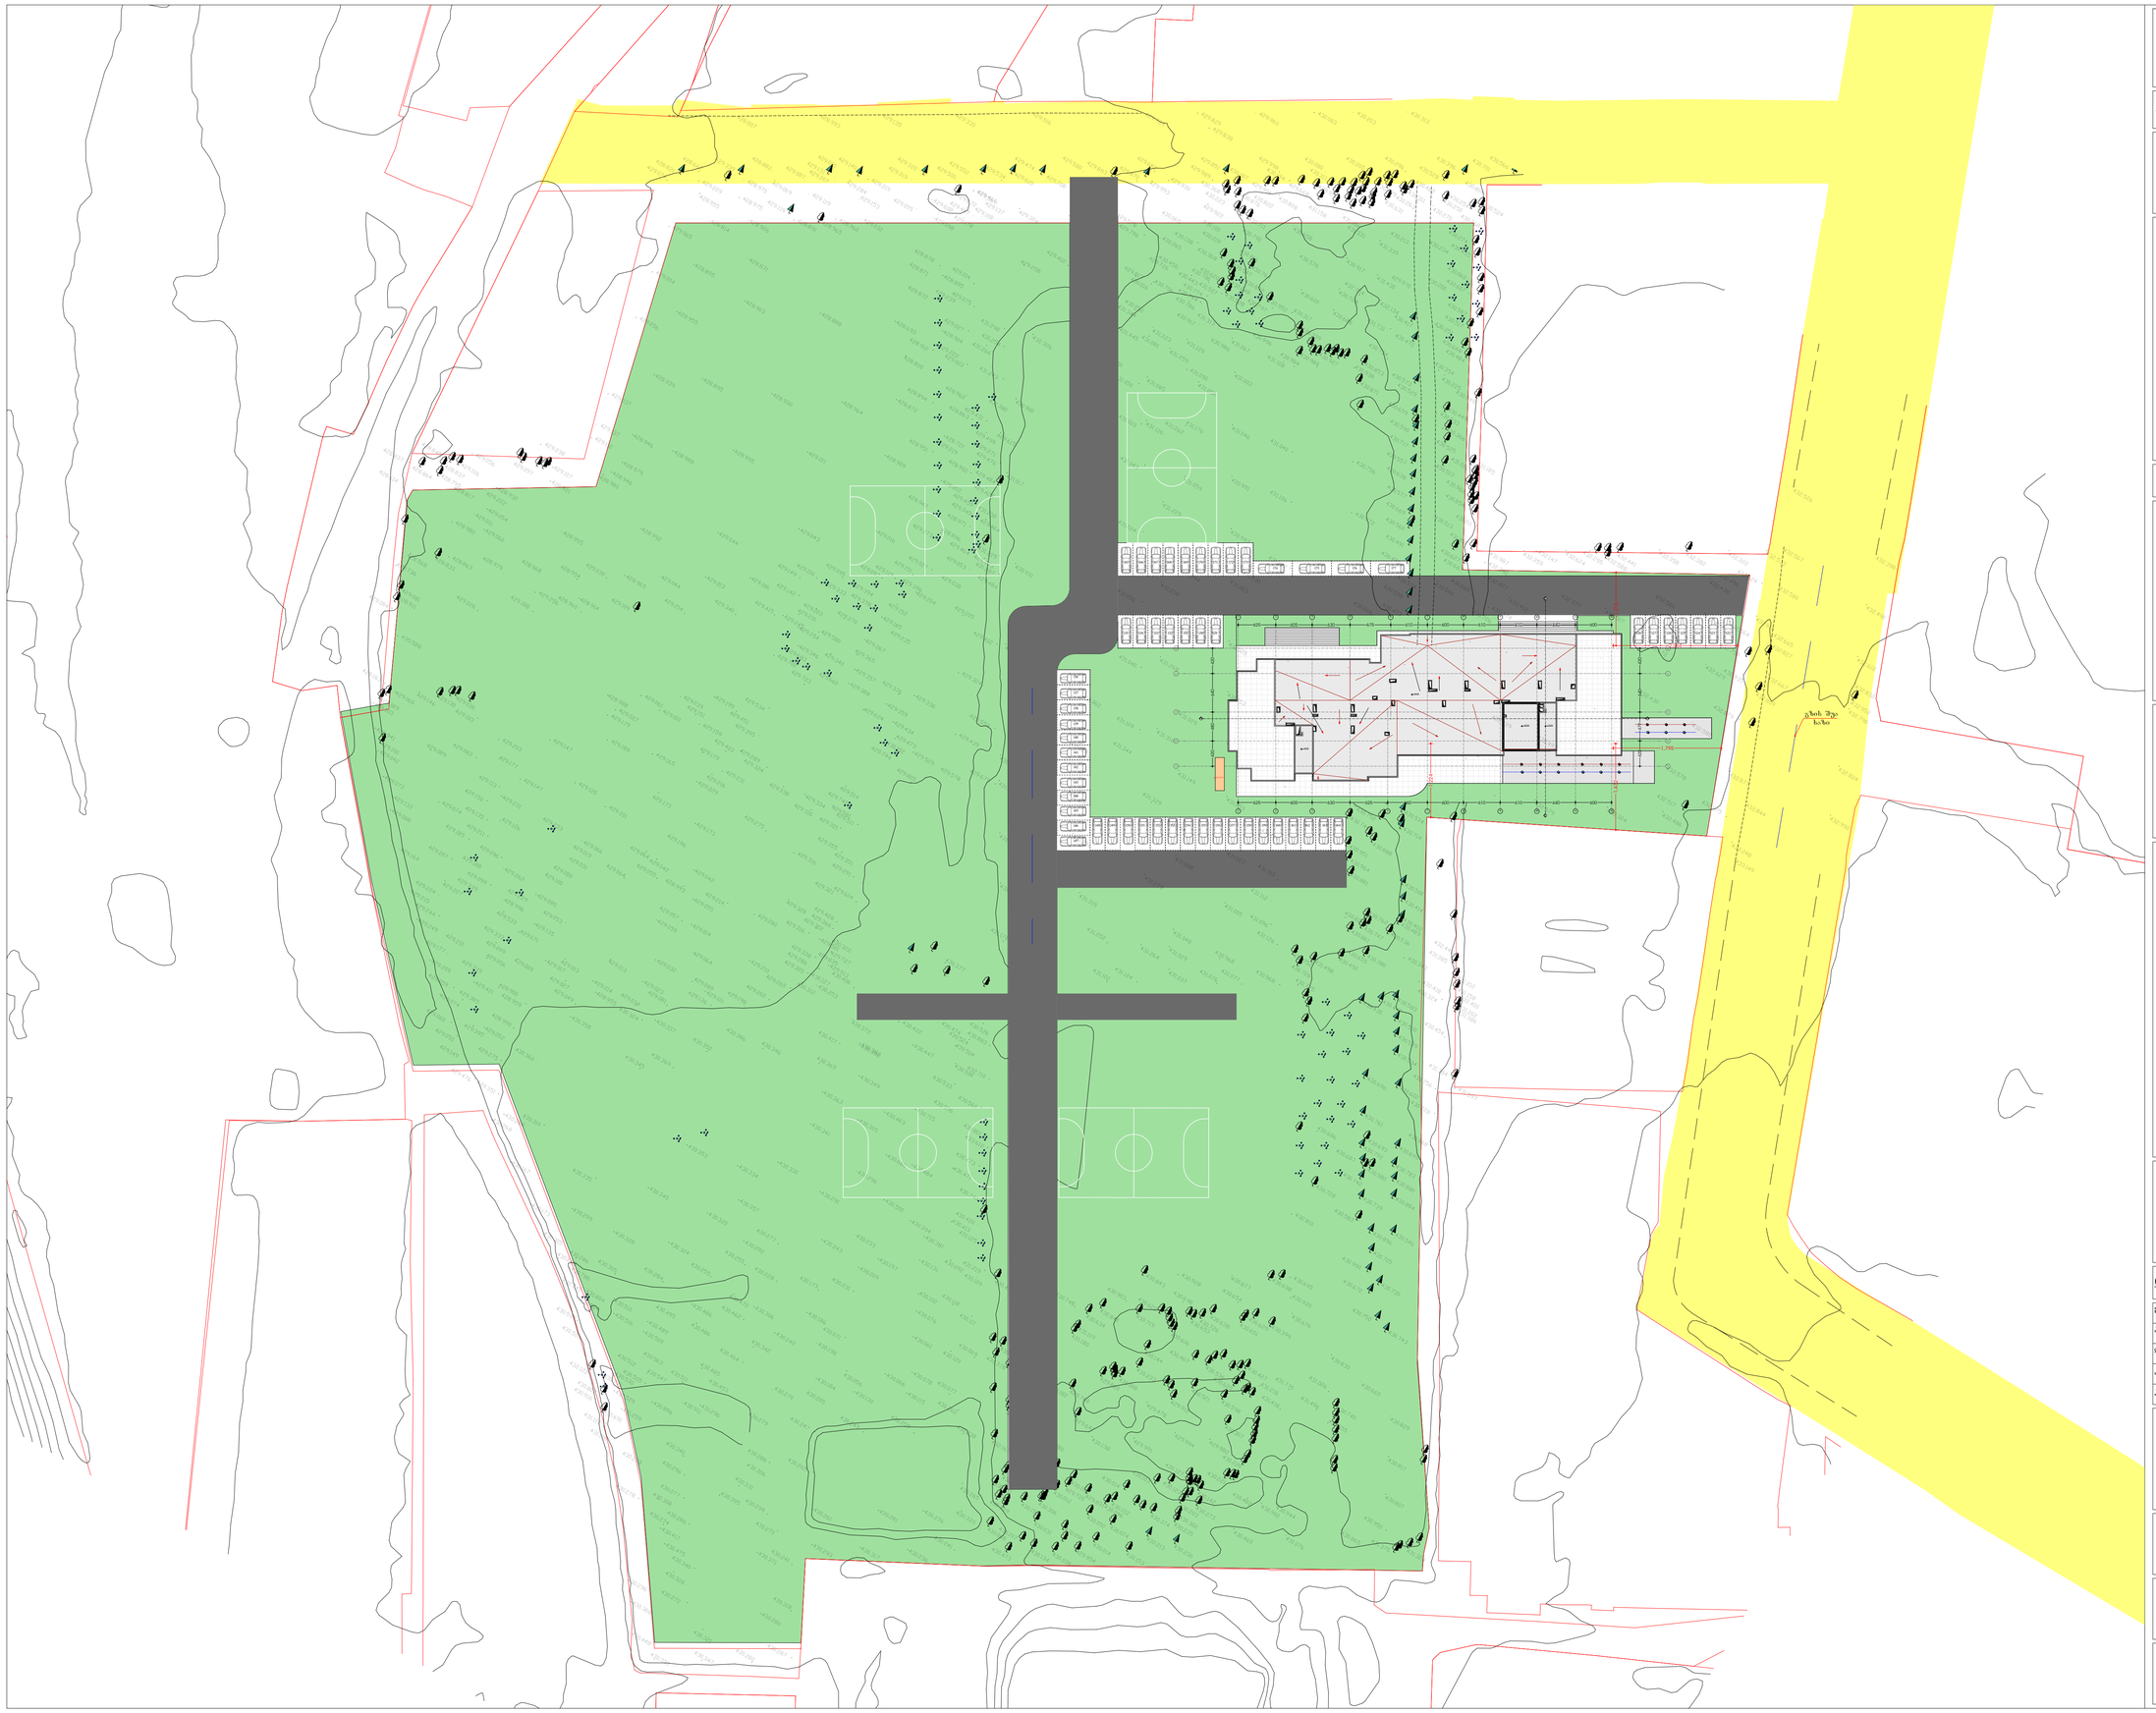

მრავალფუნქციური საცხოვრებელი სახლი

ქალაქი თბილისი, ქუჩა ვახტანგ ნინუა №3
ს.კ. 01.12.12.001/396

დამკვეთი
შ.პ.ს. "სმართფილდ დეველოპმენტი"

საიდენტიფიკაციო კოდი: 400273280

სიტუაციური სქემა

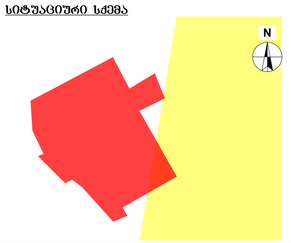

ა ბლოკი

ტექნიკური-ეკონომიკური მაჩვენებლები

* მიწის ნაკვეთის ფართობი (კვ.მ) – 36823.0
* საცხოვრებელი ფართობი (კვ.მ) –17740,8
* კომერციული ფართობი (კვ.მ) –841.6
* საოფისე ფართობი (კვ.მ) –817.0
* საზაფხულო ფართობი (კვ.მ) –6839.8
* კიბის უჯრედის და სადარბაზოს ფართობი (კვ.მ) –4804.7
* დამხმარე ფართობი (კვ.მ) –161.3
* ავტოსადგომის ფართობი (კვ.მ) –3735.1
* ღია ავტოსადგომის ფართობი (კვ.მ) –772,8
* კ1 ბანაშენიანების ფართობი (კვ.მ) – 1552.2
* კ2 ბანაშენიანების ინტენსივობის ფართობი (კვ.მ) –27007.5
* კ3 ბამწვანების ფართობი (კვ.მ) –31042.9

შენიშვნები:

* ნახაზი შესრულებულია სანტიმეტრებში

* ნახაზზე მოცემულია არქიტექტურული და კონსტრუქციული ნიშნულები

* არქიტექტურულ გეგმებზე დატანილია ხანძარსაწინააღმდეგო სისტემა

პირობითი აღნიშვნები

საპროექტო ორგანიზაცია

არქი პრომოუშენი

ქ.თბილისი, ნკიფშიძის ქუჩა №15
ტელ: 032 2602602

თანამდებობა	გვარი	ხელმოწერა
მთ.არქიტექტორი	ს.ავალიანი	
არქიტექტორი	ა.კორკოტაშვილი	
დაამუშავა		
კონსტრუქტორი		
პროექტ. მენეჯერი		

ნახაზის სახელი

ფურცლის ნომერი

ფორმატი	მასშტაბი
A1	1:500
თარიღი	**რევიზია №**
	rev 001