Wrili "1-1"
m. 1:200

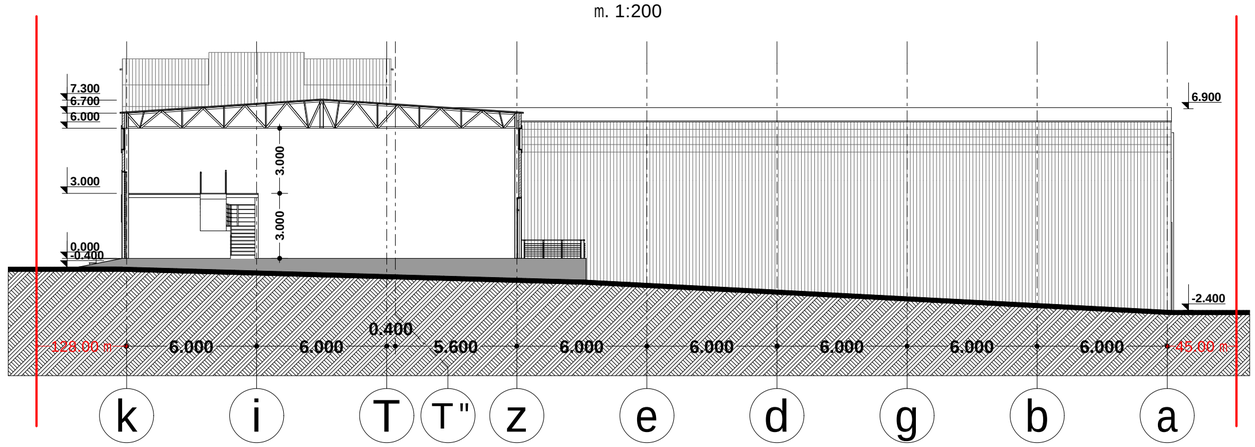

Wrili "2-2"
m. 1:200

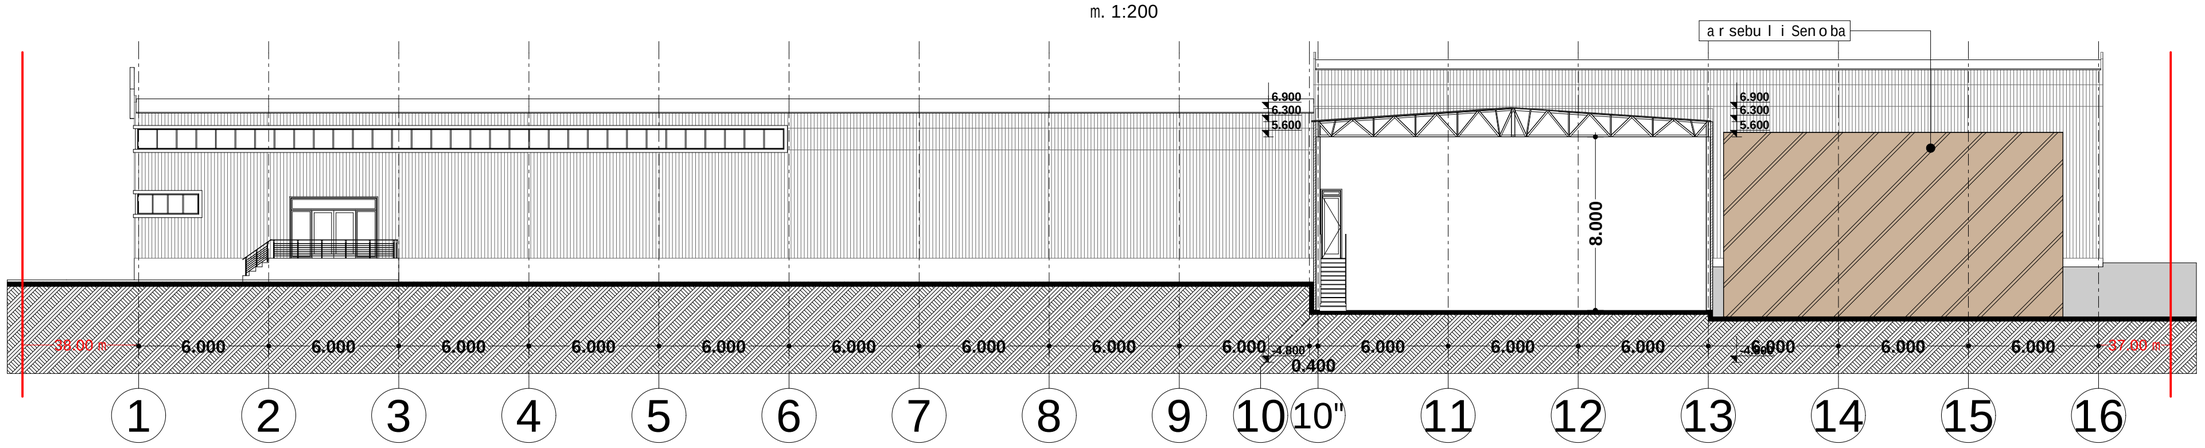

Wrili "3-3"
m. 1:200

