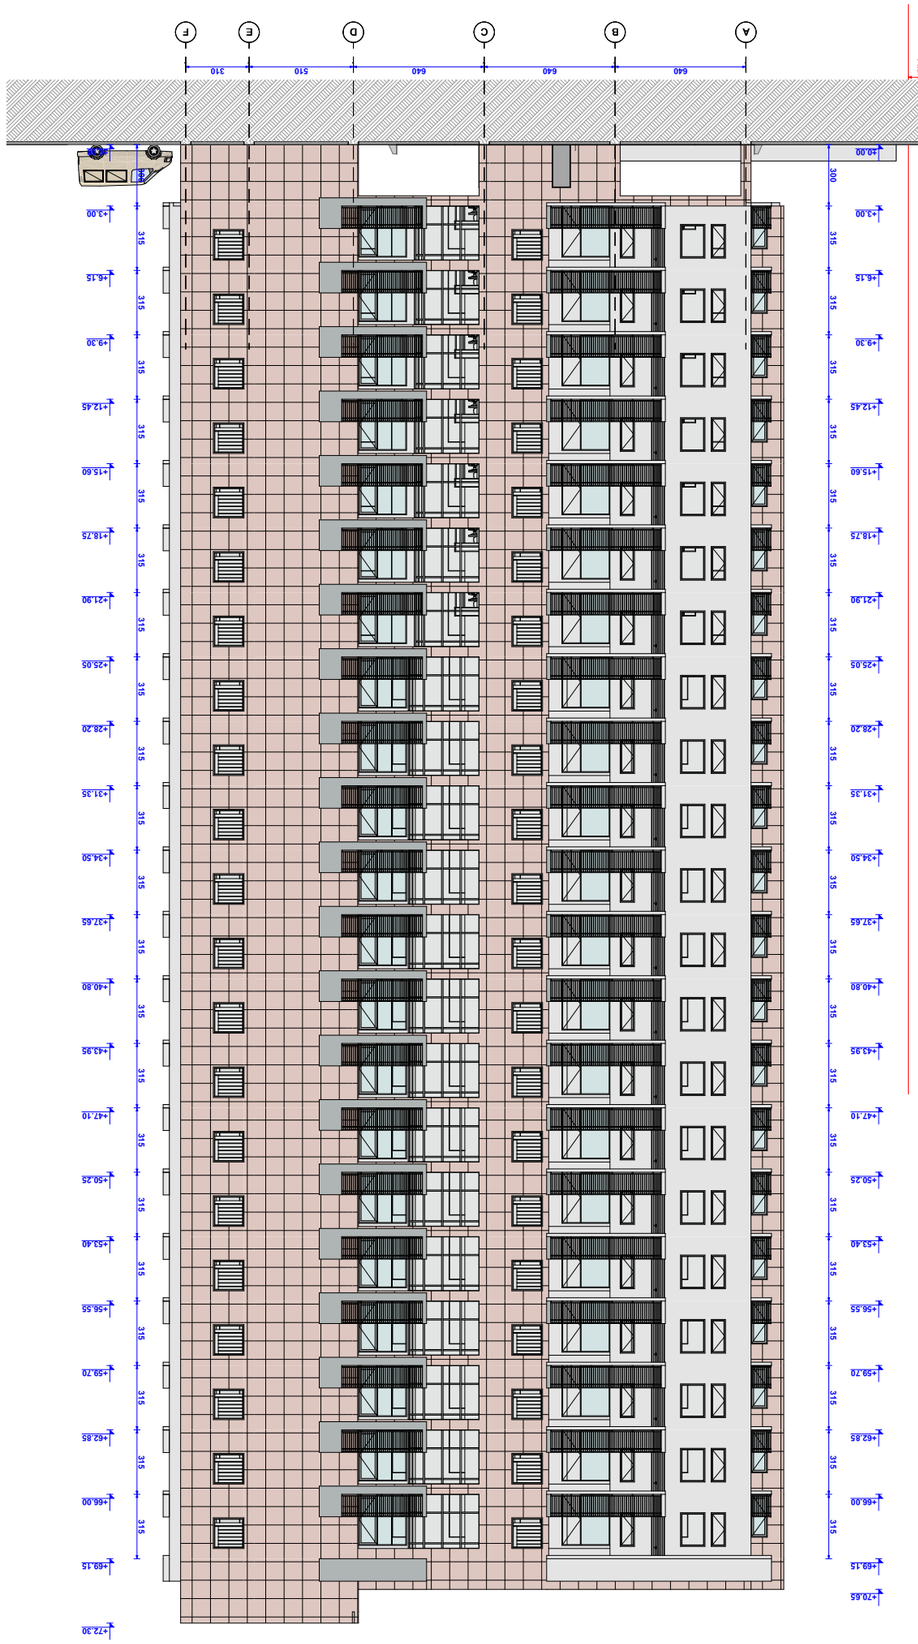

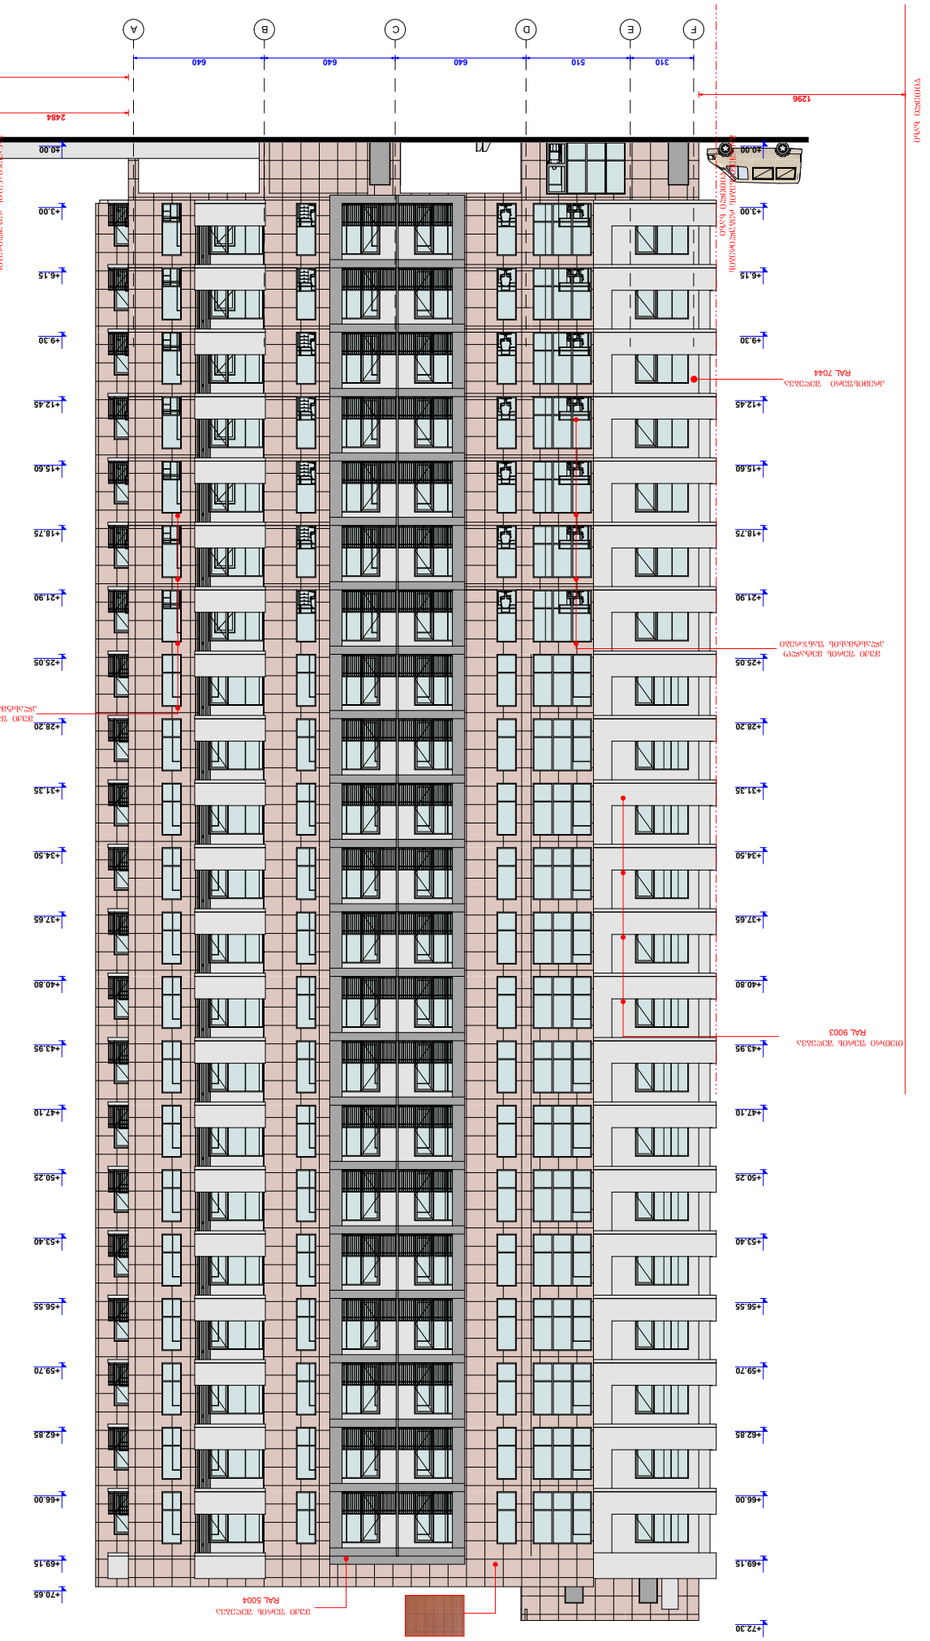

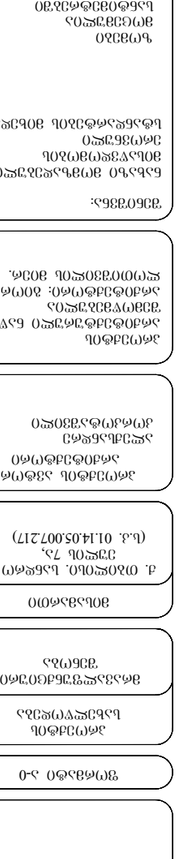

GSPublisherVersion 0.0.100.96

დაკავებულობის
ჯგუფის აღნიშვნა

დაკავებულობის
ჯგუფები

თავშეყრის
ჯგუფი

(Tv

)

საქმიანი ჯგუფი (სქ)
საგანმანათლებლო
ჯგუფი

(sg

)

სამრეწველო
ჯგუფი

(sm

)

დიდი საფრთხის

შემცველი ჯგუფი (დსშ)
დაწესებულებითი
ჯგუფი

(dw

)

სავაჭრო ჯგუფი (სვ)
sacxvorebeli
ჯგუფი

(sc

)

სასაწყობო
ჯგუფი

(sw

)

დამხმარე
ჯგუფი

(ds

)

549.8

350.0

მისაწვდომი მიკროავტობუსის
პარკინგი

გასასლელამდე სავალი მანძილი

რკინაბეტონის კოლონა

მიწის ნაკვეთის
საკადასტრო საზღვარი

პირობითი აღნიშვნები

იატაკის
მოპირკეთების
ნიშნული

0.00

შახტა

სახანძრო მანქანის მისადგომი

სახანძრო მილდგარის მისაწვდომი
სივრცე

ორ საათიანი ცეცხლმედეგობის
ხარისხიანი კედელი

ერთ საათიანი ცეცხლმედეგობის
ხარისხიანი კედელი

დაკავ. დატვ. ფაქ

.

დაკავ. დატვ

.

d.

d.

f.
d.

d. 149.3

sq 115.5

m

²

კაბინეტი
მთლიანი ფართი

სივრცის დასახელება დაკავ. ჯგუფი

EXIT

FIRE
AL M

გასასვლელი
EXIT

თავშესაფრის
ფართობი

თავშესაფრის
გამოყებენის
წესი

სართულის
აბრა

მიკროავტობუსის პარკინგთან
მისაწვდომი გასასვლელის ნიშანი

სართულის ამოსაცნობი ნიშანი

შშმპ
გასასვლელი

ნიშანი საგანგებო ვითარებაში
ფართობის გამოყენების შესახებ

გასასვლელის ნიშანი ბრაილით

გასასვლელის ნიშანი მანათობელი

თავშესაფრის ფართობის ნიშანი

კვამლის ავტომატური აღმომჩენი

ავტოსაშხეფი

სახანძრო მილდგარის თავაკი

ხელის ცეცხლმაქრი

ხელით სამართავი სახანძრო განგაშის
ღილაკი

დამკავებელტა შეტყობინების სისტემა

განგაშის განათება

საავარიო განათება

ორმხრივი კავშირის სისტემა

სახანძრო ჰიდრანტი 76.0

130.0

სახანძრო მანქანის მისაერთებელი

შენიშვნები

:

იატაკის ზედაპირი იქნება ბეტონის ან
მსგავსი არაწვადი მასალის, რომელსაც
არ ექნება შეწოვის უნარი

ფორმატი

a

-

0

პროექტის

სახელწოდება

მრავალფუნქციური

შენობა

მისამართი

პროექტის ავტორი

არქიტექტორი

ალექსანდრე

კორკოტაშვილი

თბილისი 2021

w.

პროექტის

არქიტექტურული ნაწილი

შემოწმებულია

არქიტექტორი: გიორგი

ლოთიშვილის მიერ

.

შენიშვნა

:

ნახაზი მომზადებულია

მისაწვდომობის

ეროვნული

სტანდარტების მიხედვით

1

. იატაკისზედაპირებიმოეწყობა ისე

, რომ
იქნება მდგრადი

, მყარიდა არასრიალა

.

2

. განათების სამართავები ელექტრო

,

გამანაწილებლები ელექტრო ჩამრთველები და
დენსართები, ტემპერატურის
მარეგულირებლები, მოწყობილობების
სამართავები წყალსადენი სისტემის
მოწყობილობების მარეგულირებლები და
დამცავი და ორმხრივი საკომუნიკაციო
სისტემების სამართავებია მოეწყობა
სტანდარტის 309

- ე ქვეთავის შესაბამისად

“

.

ზომები

მოცემულია

სანტიმეტრებში ქ. თბილისი. სანდრო

ეულის

7

a

,

(

s

.

k. 01

.14

.05

.007

.217

)

550.0

250.0

150.0

მისაწვდომი მსუბუქი
ავტომობილის პარკინგი

კვამლზე მორეაგირე მაუწყებელი

თავშესაფრის და სხვისი
დახმარებით თავდაღწევის
ფართობი

3250

1296

±0.00

+3.00

+6.15

+9.30

+12.45

+15.60

+18.75

+21.90

+25.05

+28.20

+31.35

+34.50

+37.65

+40.80

+43.95

+47.10

+50.25

+53.40

+56.55

+59.70

+62.85

+66.00

+69.15

+70.65

±0.00

+3.00

+6.15

+9.30

+12.45

+15.60

+18.75

+21.90

+25.05

+28.20

+31.35

+34.50

+37.65

+40.80

+43.95

+47.10

+50.25

+53.40

+56.55

+59.70

+62.85

+66.00

+69.15

+72.30

2484

310 510 640 640 640

მუქი ფერის მეტალო
პლასტმასის ფანჯრები

მუქი ფერის მეტალო
პლასტმასის ფანჯრები

თეთრი ფერის შეღებვა
RAL 9003

კრემისფერი შეღებვა
RAL 7044

წითელი ხაზი

წითელი ხაზი

მუქი ფერის შეღებვა
RAL 5004

ფასადის აკვა პანელები

განაშენიანების რეგულირების

წითელი ხაზი
განაშენიანების რეგულირების

წითელი ხაზი

F

E

D

C

B

A

640 640 640 510 310

±0.00

+3.00

+6.15

+9.30

+12.45

+15.60

+18.75

+21.90

+25.05

+28.20

+31.35

+34.50

+37.65

+40.80

+43.95

+47.10

+50.25

+53.40

+56.55

+59.70

+62.85

+66.00

+69.15

+72.30

300 315 315 315 315 315 315 315 315 315 315 315 315 315 315 315 315 315 315 315 315 315

300 315 315 315 315 315 315 315 315 315 315 315 315 315 315 315 315 315 315 315 315 315

±0.00

+3.00

+6.15

+9.30

+12.45

+15.60

+18.75

+21.90

+25.05

+28.20

+31.35

+34.50

+37.65

+40.80

+43.95

+47.10

+50.25

+53.40

+56.55

+59.70

+62.85

+66.00

+69.15

+70.65

A

B

C

D

E

F

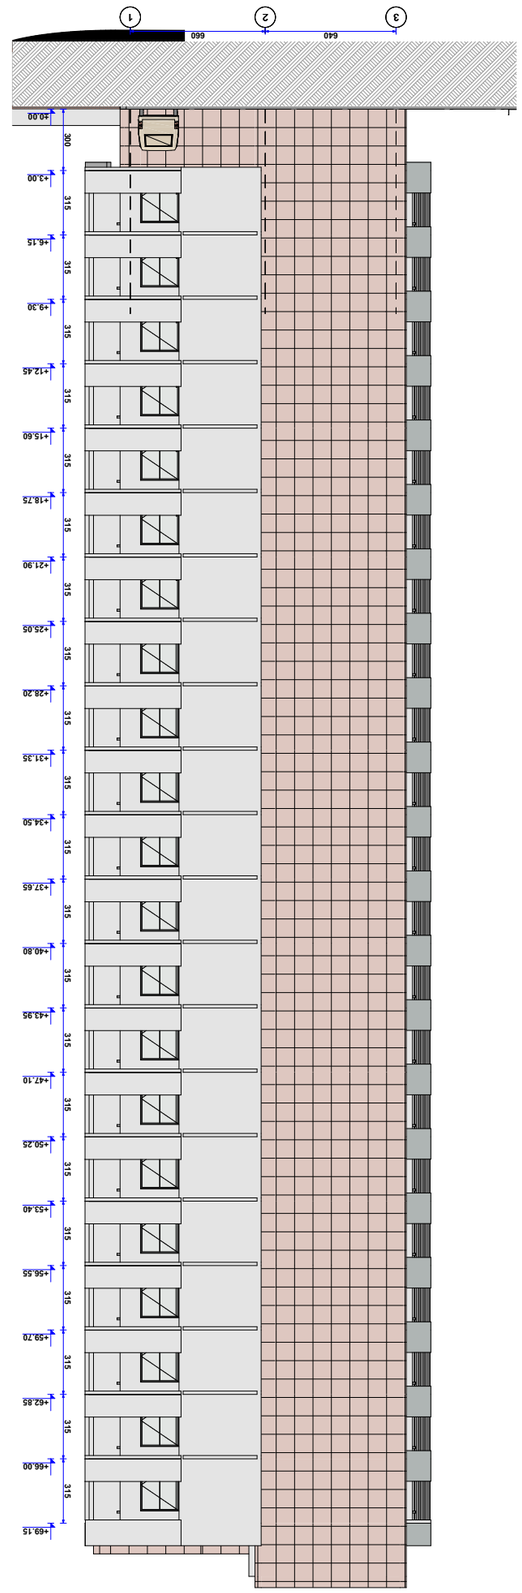

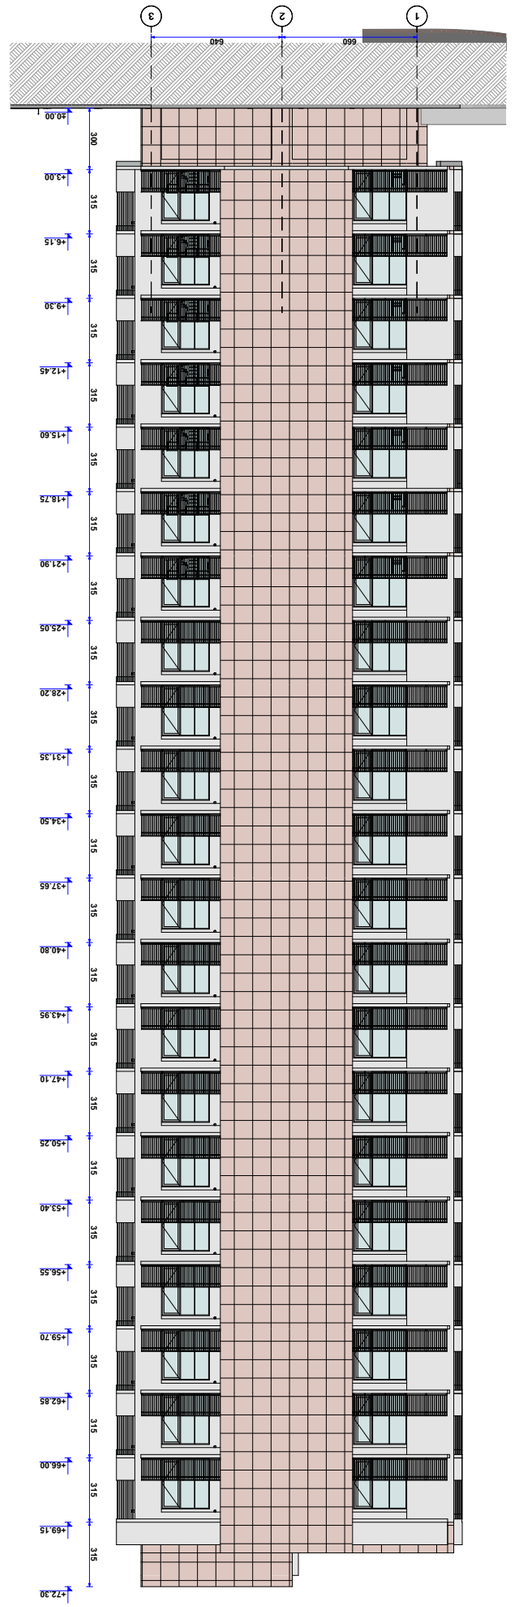

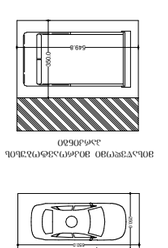

GSPublisherVersion 0.0.100.96

დაკავებულობის
ჯგუფის აღნიშვნა

დაკავებულობის
ჯგუფები

თავშეყრის
ჯგუფი

(Tv

)

საქმიანი ჯგუფი (სქ)
საგანმანათლებლო
ჯგუფი

(sg

)

სამრეწველო
ჯგუფი

(sm

)

დიდი საფრთხის

შემცველი ჯგუფი (დსშ)
დაწესებულებითი
ჯგუფი

(dw

)

სავაჭრო ჯგუფი (სვ)
sacxvorebeli
ჯგუფი

(sc

)

სასაწყობო
ჯგუფი

(sw

)

დამხმარე
ჯგუფი

(ds

)

549.8

350.0

მისაწვდომი მიკროავტობუსის
პარკინგი

გასასლელამდე სავალი მანძილი

რკინაბეტონის კოლონა

მიწის ნაკვეთის
საკადასტრო საზღვარი

პირობითი აღნიშვნები

იატაკის
მოპირკეთების
ნიშნული

0.00

შახტა

სახანძრო მანქანის მისადგომი

სახანძრო მილდგარის მისაწვდომი
სივრცე

ორ საათიანი ცეცხლმედეგობის
ხარისხიანი კედელი

ერთ საათიანი ცეცხლმედეგობის
ხარისხიანი კედელი

დაკავ. დატვ. ფაქ

.

დაკავ. დატვ

.

d.

d.

f.
d.

d. 149.3

sq 115.5

m

²

კაბინეტი
მთლიანი ფართი

სივრცის დასახელება დაკავ. ჯგუფი

EXIT

FIRE
AL M

გასასვლელი
EXIT

თავშესაფრის
ფართობი

თავშესაფრის
გამოყებენის
წესი

სართულის
აბრა

მიკროავტობუსის პარკინგთან
მისაწვდომი გასასვლელის ნიშანი

სართულის ამოსაცნობი ნიშანი

შშმპ
გასასვლელი

ნიშანი საგანგებო ვითარებაში
ფართობის გამოყენების შესახებ

გასასვლელის ნიშანი ბრაილით

გასასვლელის ნიშანი მანათობელი

თავშესაფრის ფართობის ნიშანი

კვამლის ავტომატური აღმომჩენი

ავტოსაშხეფი

სახანძრო მილდგარის თავაკი

ხელის ცეცხლმაქრი

ხელით სამართავი სახანძრო განგაშის
ღილაკი

დამკავებელტა შეტყობინების სისტემა

განგაშის განათება

საავარიო განათება

ორმხრივი კავშირის სისტემა

სახანძრო ჰიდრანტი 76.0

130.0

სახანძრო მანქანის მისაერთებელი

შენიშვნები

:

იატაკის ზედაპირი იქნება ბეტონის ან მსგავსი არაწვადი მასალის, რომელსაც არ ექნება შეწოვის უნარი

ფორმატი

a

-

0

პროექტის სახელწოდება

მრავალფუნქციური შენობა

მისამართი

პროექტის ავტორი არქიტექტორი

ალექსანდრე კორკოტაშვილი

თბილისი 2021

w.

პროექტის არქიტექტურული ნაწილი შემოწმებულია არქიტექტორი: გიორგი ლოთიშვილის მიერ

.

შენიშვნა

:

ნახაზი მომზადებულია მისაწვდომობის ეროვნული სტანდარტების მიხედვით

1

. იატაკისზედაპირებიმოეწყობა ისე

, რომ
იქნება მდგრადი

, მყარიდა არასრიალა

.

2

. განათების სამართავები ელექტრო

,

გამანაწილებლები ელექტრო ჩამრთველები და
დენსართები, ტემპერატურის
მარეგულირებლები, მოწყობილობების
სამართავები წყალსადენი სისტემის
მოწყობილობების მარეგულირებლები და
დამცავი და ორმხრივი საკომუნიკაციო
სისტემების სამართავებია მოეწყობა
სტანდარტის 309

- ე ქვეთავის შესაბამისად

“

.

ზომები

მოცემულია

სანტიმეტრებში ქ. თბილისი. სანდრო

ეულის

7

a

,

(

s

.

k. 01

.14

.05

.007

.217

)

550.0

250.0

150.0

მისაწვდომი მსუბუქი
ავტომობილის პარკინგი

კვამლზე მორეაგირე მაუწყებელი

თავშესაფრის და სხვისი
დახმარებით თავდაღწევის
ფართობი

3

2

1

640 660

±0.00

+3.00

+6.15

+9.30

+12.45

+15.60

+18.75

+21.90

+25.05

+28.20

+31.35

+34.50

+37.65

+40.80

+43.95

+47.10

+50.25

+53.40

+56.55

+59.70

+62.85

+66.00

+69.15

300 315 315 315 315 315 315 315 315 315 315 315 315 315 315 315 315 315 315 315 315 315

1

2

3

660 640

±0.00

+3.00

+6.15

+9.30

+12.45

+15.60

+18.75

+21.90

+25.05

+28.20

+31.35

+34.50

+37.65

+40.80

+43.95

+47.10

+50.25

+53.40

+56.55

+59.70

+62.85

+66.00

+69.15

+72.30

300 315 315 315 315 315 315 315 315 315 315 315 315 315 315 315 315 315 315 315 315 315 315