saproeqto gegma +0,00
niSnuli ze
m. 1:100

vitraJis da fanjris moZravi frTebi SeiZleba iyos yvela aan nawili damisi gaRebis mimartulebac SeiZleba iyos sxvadasxva

saka dastro sazRvari

Senobis Ziri Tadi gabariti SeiZleba Seicvalos mopirke Tebis xarjze 20 sm-mde

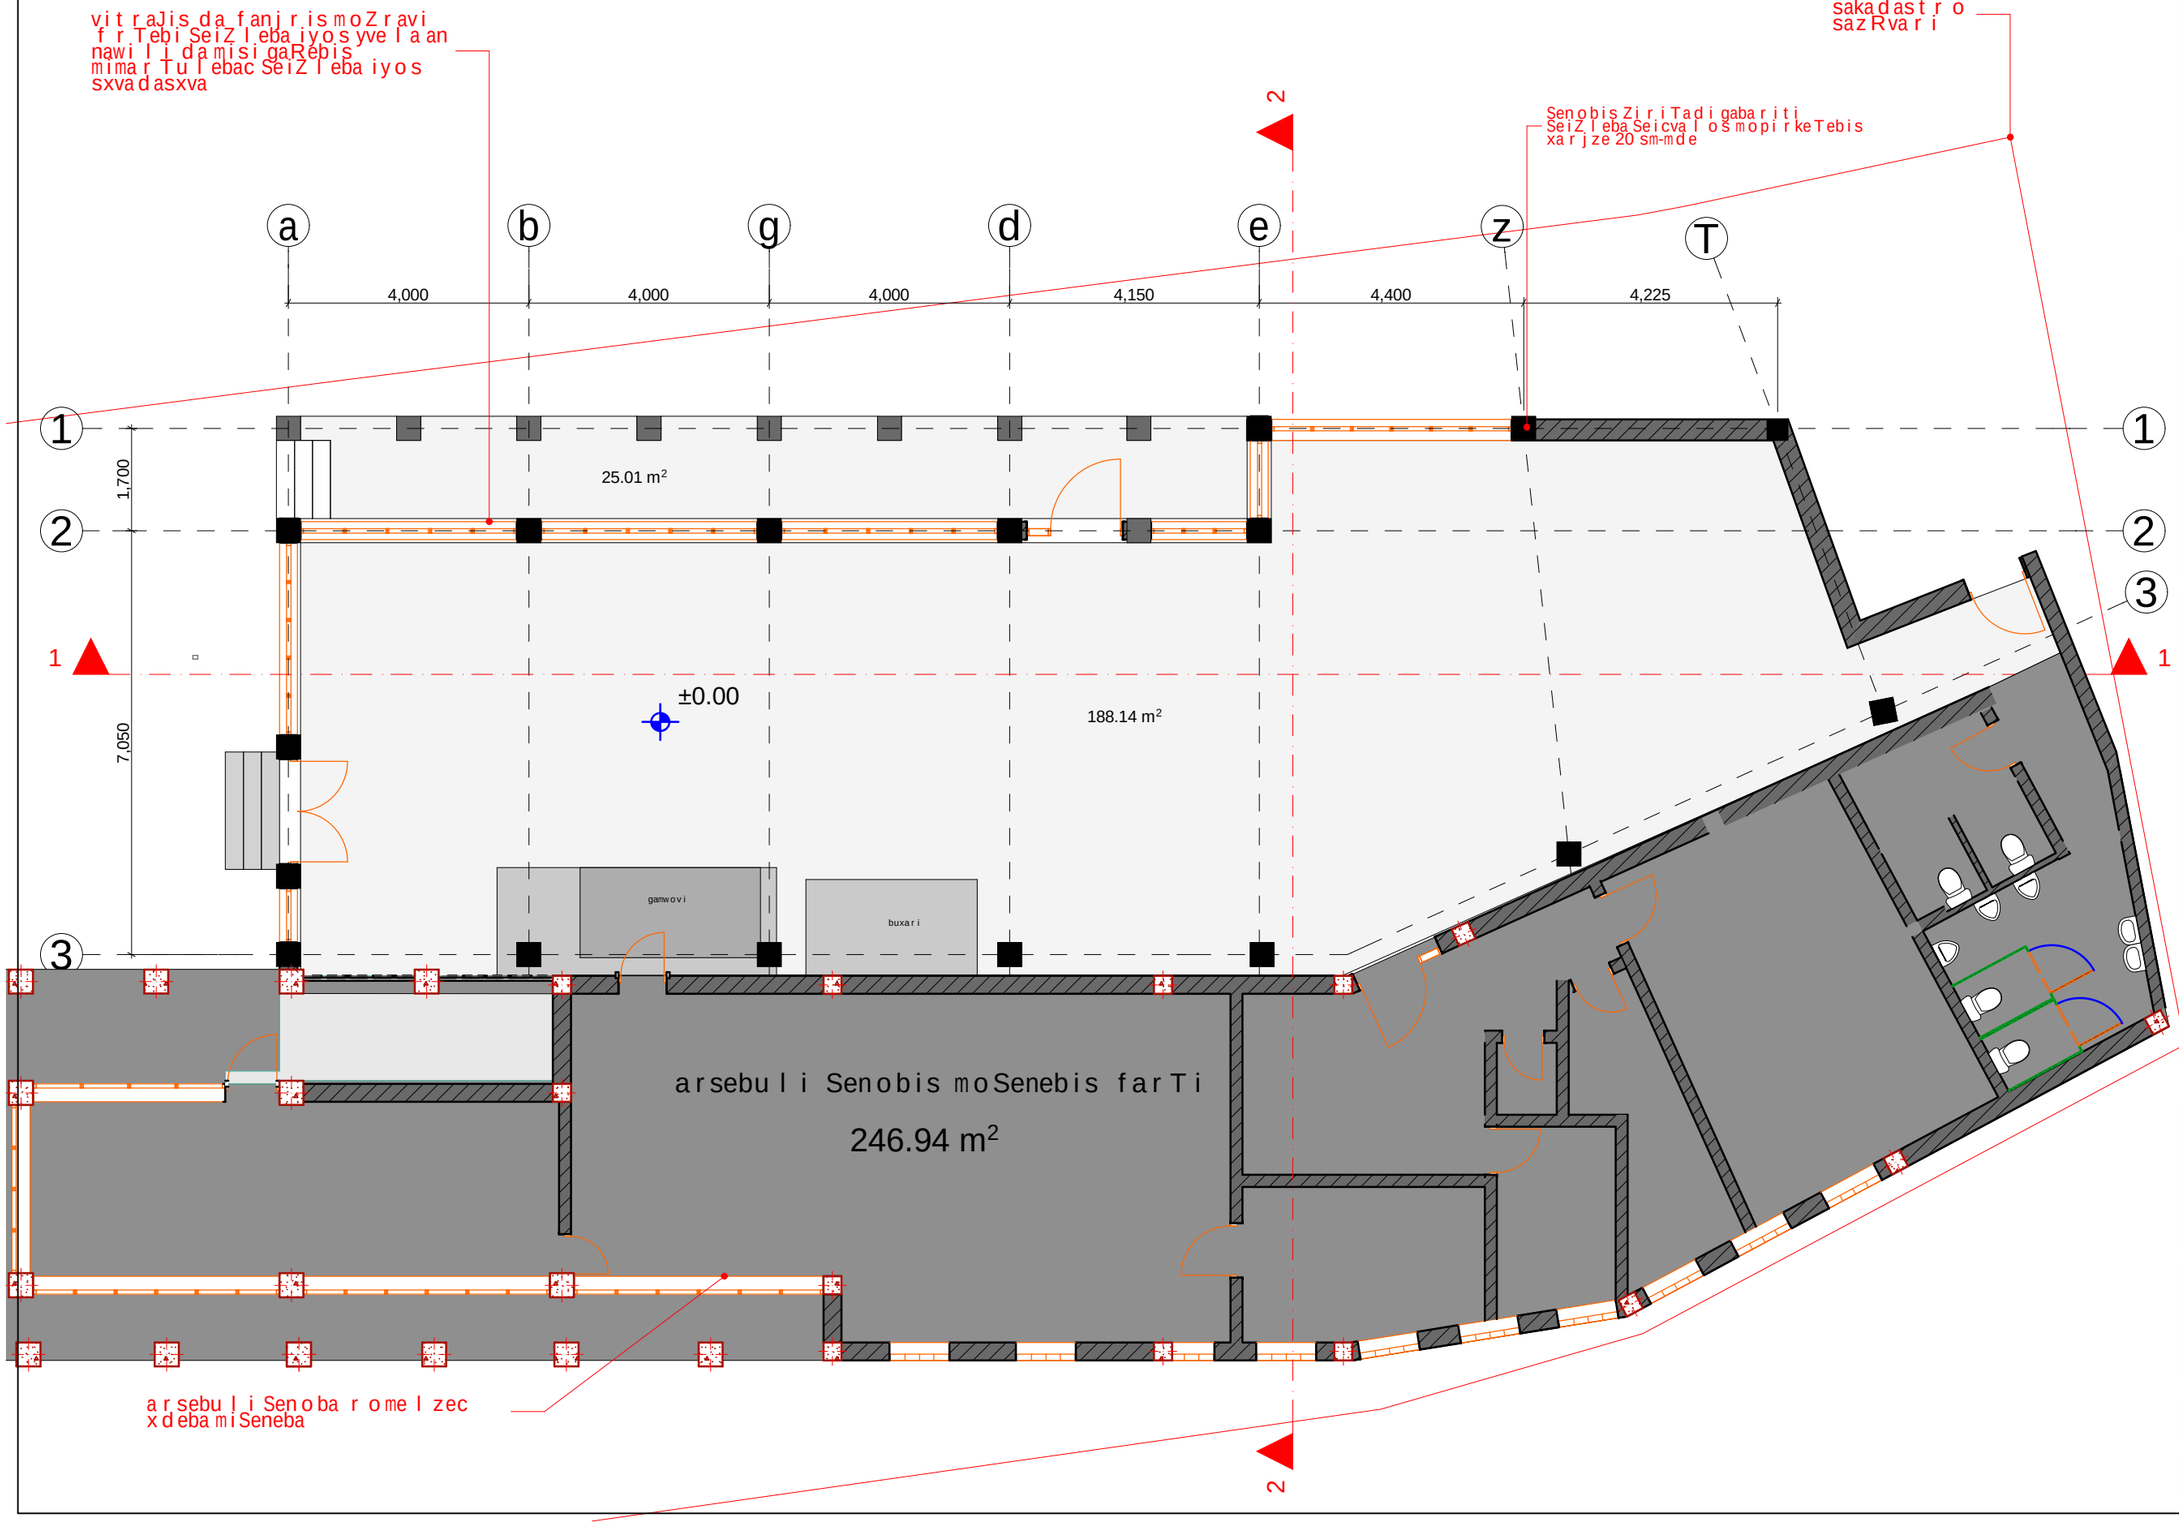

xelSekruleba #

pirobiTi aRniSvnebi

a — RerZis xazi

sakadastro sazRvari

Wrilis xazi

blokis kedeli

monoliTuri sveti

aguris sveti

eqsplikacia

SeniSvna

1. naxazebze mocemuli kibis konfiguracia, gabaritebi, masala da safexurebis raodenoba SeiZleba Seicvalos.
2. vitraJebis karisa da sxva Riobebis moZravi frTebis mimartuleba da raodenoba SeiZleba iyos sxvadasxva. Sesabamisad SeiZleba Seicvalos profilis sisqe.
3. reliefis daxra da konfiguracia SeiZleba ar emTxveodes naxazebze naCvenebs.
4. arsebuli Senoba da misi garkveuli detalebis nawili romlebic ar axdenen Senobis gabaritul zonebze Tu viualur mxareze zegavlenas SeiZleba ar emTxveodes naxazze naCvenebs.

FLEX ARCHITECTURE

Sps. "fleqs arqiteqtura"		
Tanamdeboba	gvari	xelmowera
direqtori	i. maziaSvili	
arqiteqtori	i. maziaSvili	
daamuSava	d. munjiSvili	

damkveTi: Sps "v. d. kapitali"

proeqtis saxelwodeba: restornis miSeneba

misamarTi: q. Tbilisi, oqroyanisken mimavali gzis mimdebared

masStabi	TariRi	naxazis dasaxeleba
1:100	21.11.2012	saproeqto gegma +0.00 niSnuli ze

stadia	furceli	furclebi
arq. nawili	2	

saproeqto saxuravis gegma
m. 1:100

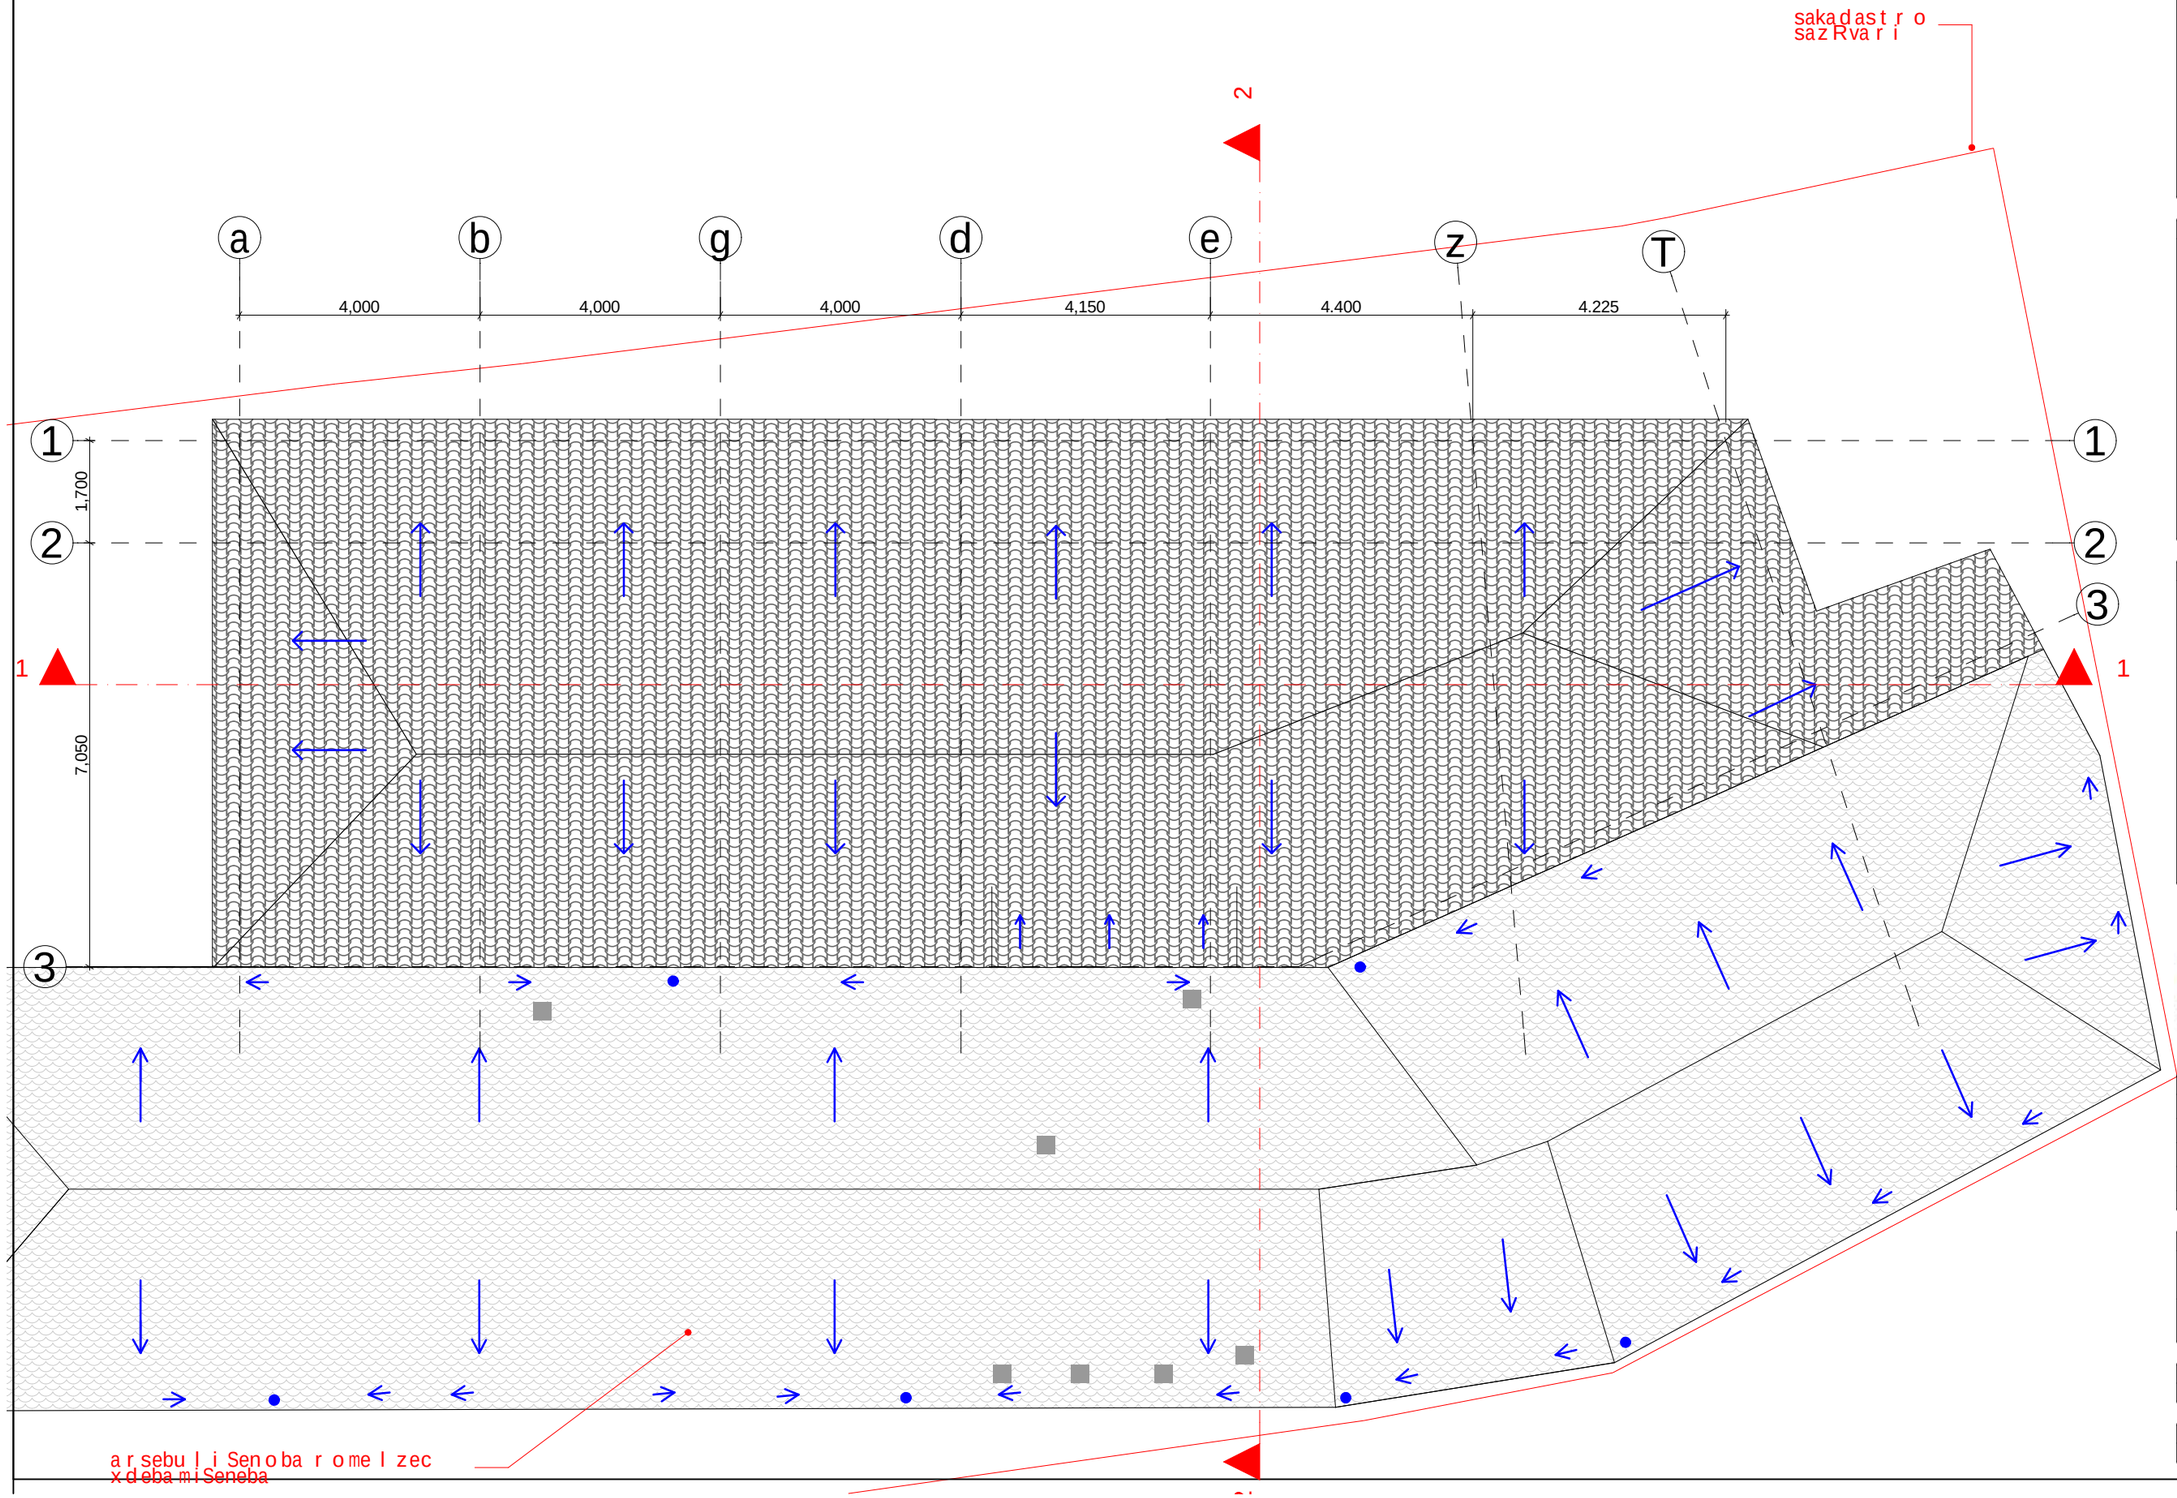

xelSekruleba #

pirobiTi aRniSvnebi

- a — RerZis xazi
- sakadastro sazRvari
- Wrilis xazi
- blokis kedeli
- monoliTuri sveti
- aguris sveti

eqsplikacia

SeniSvna

1. naxazebze mocemuli kibis konfiguracia, gabaritebi, nasala da safexurebis raodenoba SeiZleba Seicvalos.
2. vitraJebis karisa da sxva Riobebis moZravi frTebis minarTuleba da roadoneboa SeiZleba iyos sxvadasxva. Sesabamisad SeiZleba Seicvalos profilis sisqe.
3. reliefis daxra da konfiguracia SeiZleba ar emTxveodes naxazebze naCvenebs.
4. arsebuli Senoba da misi garkveuli detalebis nawili romlebic ar axdenen Senobis gabaritul zonebze Tu viualur mxareze zegavlenas SeiZleba ar emTxveodes naxazze naCvenebs.

FLEX ARCHITECTURE

S.p.s. "fleqs arqiteqtura"		
Tanamdeboba	gvari	xelmowera
direqtori	i. maziaSvili	
arqiteqtori	i. maziaSvili	
daamuSava	d. munjiSvili	

damkveTi: S.p.s "v. d. kapitali"

proeqtis saxelwodeba: restornis miSeneba

misamarTi: q. Tbilisi, oqroyanisken mimavali gzis mimdebared

masStabi	TariRi	naxazis dasaxeleba
1:100	21.11.2012	saproeqto saxuravis gegma

stadia	furceli	furclebi
arq. nawili	1	