

ჭრილი 1-1 მასშტაბი 1:100

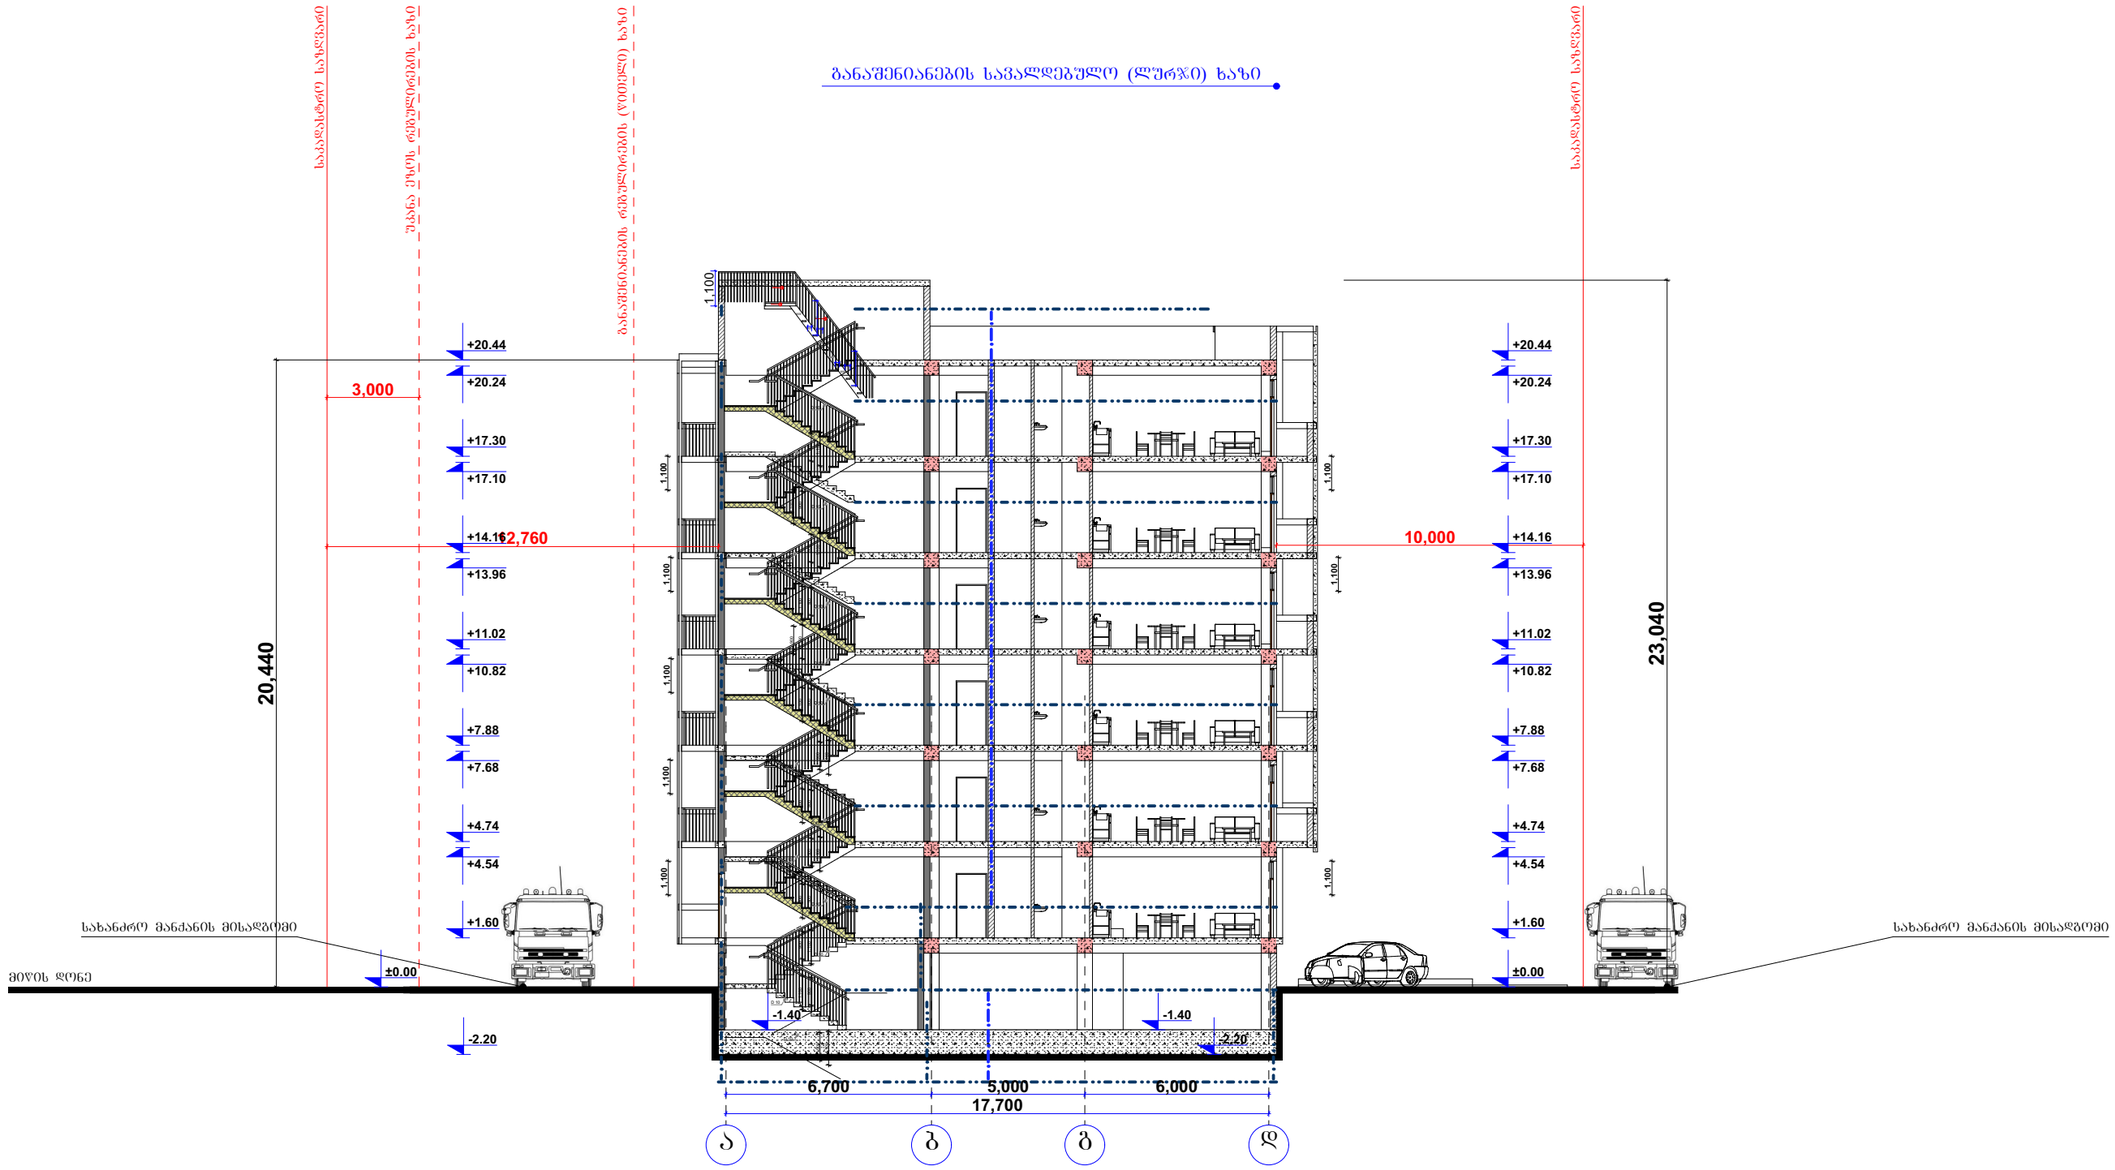


შპს "არქიტექტორები+"			მრავალბინიანი საცხოვრებელი სახლი	
დირექტორი		ნ ფარცხალაძე	ჭრილი 1-1	ფურც№
პრ მთ არქ		ნ. ფარცხალაძე		ფურცლ
შეასრულა		მ. გიორგაძე		
				მ. 1:100

ჭრილი 2-2 მასშტაბი 1:100

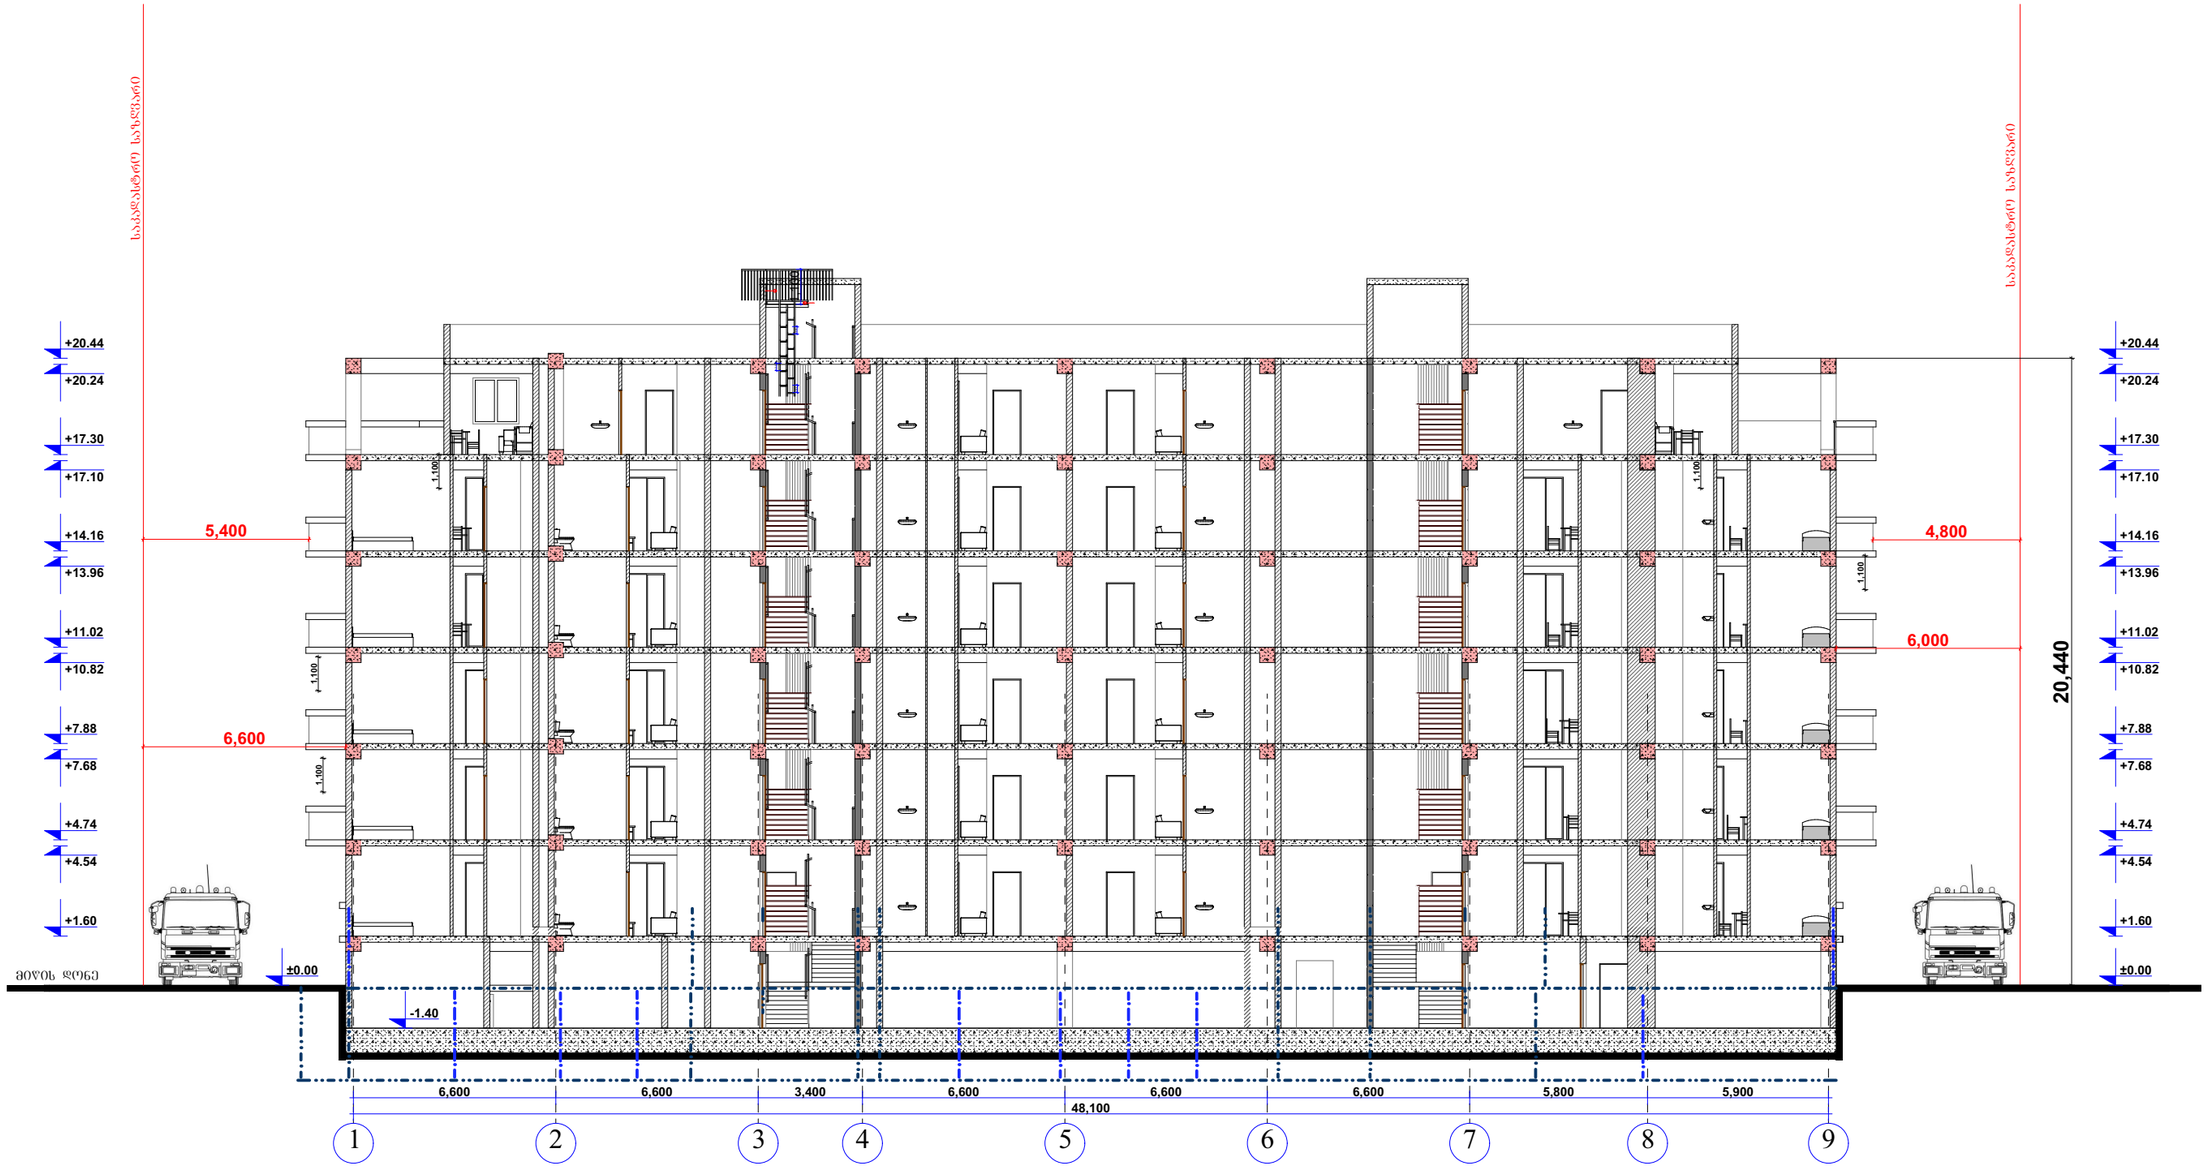


შპს "არქიტექტორები+"			მრავალბინიანი საცხოვრებელი სახლი
დირექტორი		ნ ფარცხალაძე	ჭრილი 2-2
პრ მთ არქ		ნ. ფარცხალაძე	ფურც№
შეასრულა		მ. გიორგაძე	ფურცლ
			მ. 1:100


კიბე №1

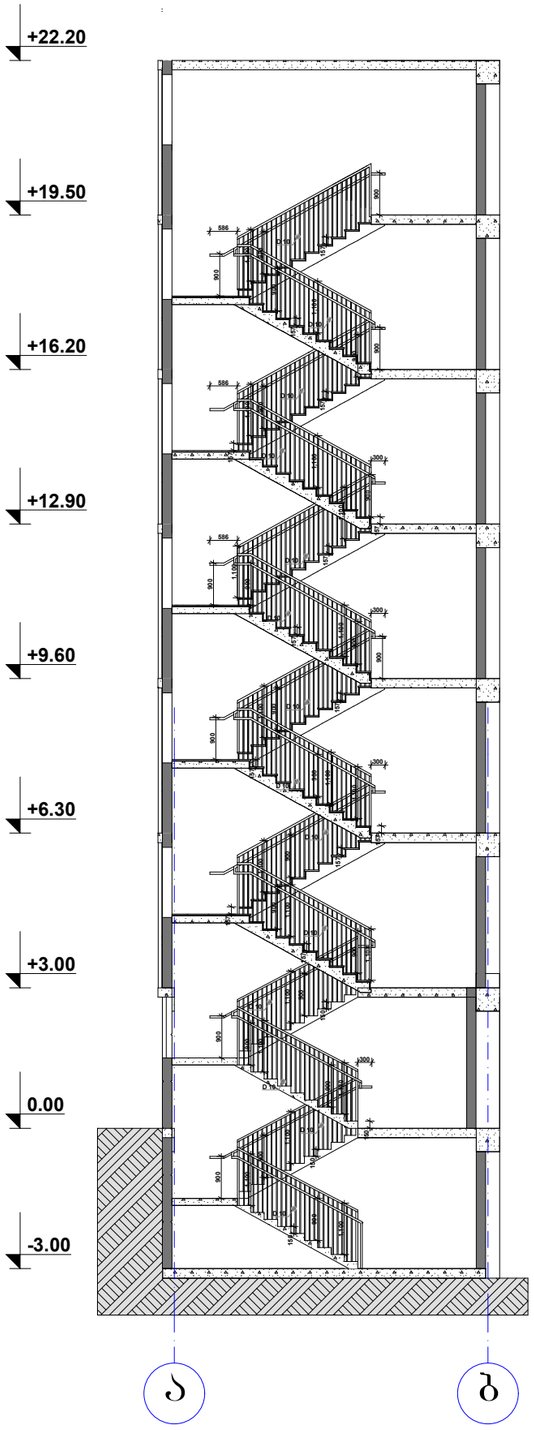


სტეპის +3.00 ნიშნულზე

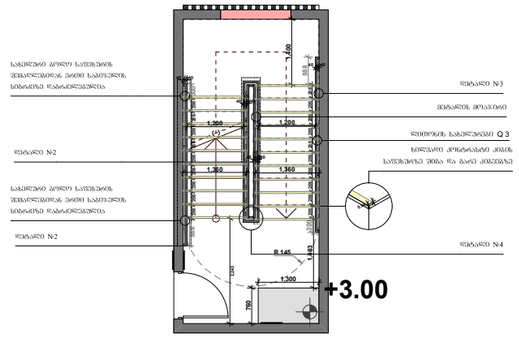


დეტ. 2 მ 1:100

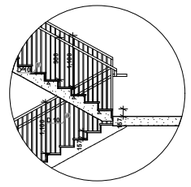

დეტ. 1 მ 1:100

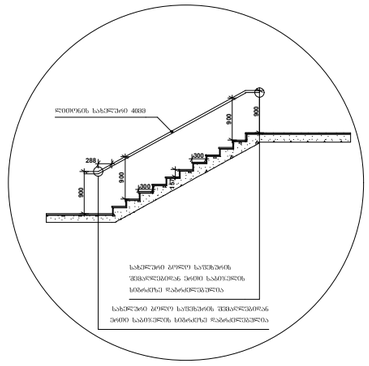


დეტ. 3 მ 1:400

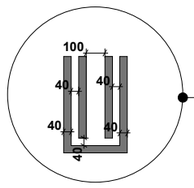

საბოლოო ნაწილობრივ საფეხურის
100-16080-000.

დეტ. 4 მ 1:400

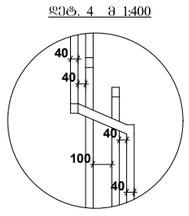

შენიშვნა:

1. ქვედა კიბის ყოველი საფეხურისა და საბოლოს 40 მმ სავალ ნაწილს, რომელიც იზომება საფეხურის ნაშვერიდან თარაზულად, ეძინება ერთგვაროვანი ფერის მძონე ხელაპირი, რომელიც საფეხურის ერთი კიდიდან საფეხურის მეორე კიდემდე.

2. მისაწვდომო გზაკიბის საზღვრებში იატაკის ხელაპირები იძინება მდგრადი, მყარი და არასრიალა.

3. კიბის საფეხურების განსხვავებული მონიშვნა იძინება გამალე.

4. კიბის სახელურების ზედაპირები არ იძინება ბასრი ან უხეში ელემენტების შემცველი.

5. კიბის სახელურები არ იტრიალებს მათი ბუდეების საზღვრებში

6. გასანათებელი საშუალებები უზრუნველყოფს კიბეების განათებას, რომელიც გაიზომება საბოლოების ხელაპირების და ბაძნების ზედაპირების ცენტრში გაზომვისას საფეხურის ზინაპირიდან 600მმ-ის საზღვრებში, შემდები ზესის შესაბამისად:

არაუმცირეს 11 ლუქსი განათება.

არაუმცირეს 110 ლუქსი განათება, კიბით სარგებლობის დროს.

კიბეების გამოყენებისას 11 ლუქსიდან 110 ლუქსზე გადასვლა შესაძლებელი უნდა იყოს განათების სამართავებით უზრუნველყოფილი ავტომატური, მოძრავი სენსორული ტიპის განათების ჩამრთველებით, რომლებიც შეესაბამება ქვედა ქვემოთ ჩამოთვლილს:

განათებების სამართავები აღჭურვილი იძინება საიმედო ოპერაციული სისტემით და შეფასებული იძინება ამ მიზნით გამოყენებისთვის.

მოძრავი სენსორი გაძტიურდება დამკავებლის მოძრაობით საფეხურებზე ან საფეხურების ბაძნებზე.

განათების გამააძტიურებლები დაყენებული იძინება არაუმცირეს 15 წუთიანი მოძმედების პერიოდით.

კიბეების გამოყენებისას 11 ლუქსიდან 110 ლუქსზე გადასვლა შესაძლებელი უნდა იყოს განათების სამართავებით უზრუნველყოფილი ავტომატური, მოძრავი სენსორული ტიპის განათების ჩამრთველებით, რომლებიც შეესაბამება ქვედა ქვემოთ ჩამოთვლილს.


გზა-კიბის განათება ჩ აირთვება ავტომატური სენსორული ჩამრთველებით, ასეთის არსებობის შემთხვევაში, ისე, რომ შესასვლელში მდებარე ბაძანზე, შესასვლელში მდებარე ბაძნის მოსაზღვრე თითოეულ კიბის მარშსა და შესასვლელში მდებარე ბაძნის ზემოთ და ქვემოთ მდებარე ბაძნებზე მე-4 პუნძტით დადგენილი განათებულობის დონე საფეხურის გამოყენებამდე იძინება უზრუნველყოფილი.

კიბის სახელურები და ნებისმიერი კედელი ან მათ მომიჯნავედ მდებარე სხვა ზედაპირი არ იძინება ბასრი ან უხეში ელემენტების შემცველი.


კიბის სახელურები არ იტრიალებს მათი ბუდეების საზღვრებში.

შპს "არქიტექტორები+"			მრავალბინიანი საცხოვრებელი სახლი	
დირექტორი		ნ ფარცხალაძე	გზა-კიბეების დეტალიზაცია	ფურც№
პრ მთ არქ		ნ. ფარცხალაძე		ფურცლ
შეასრულა		მ. გიორგაძე		მ 1:100


კიბე №2

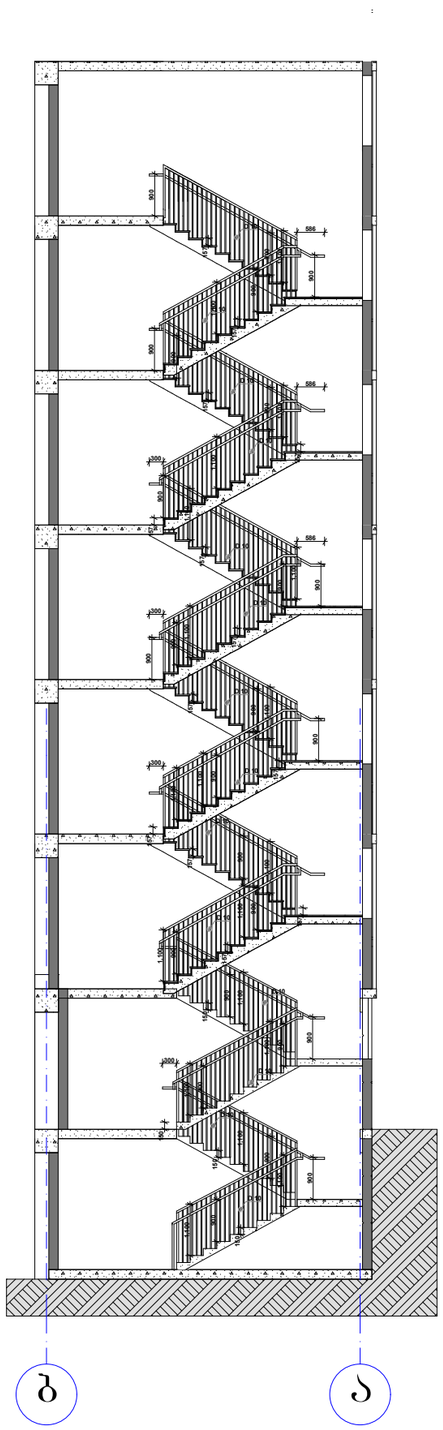


გეგმა +3.00 ნიშნულზე

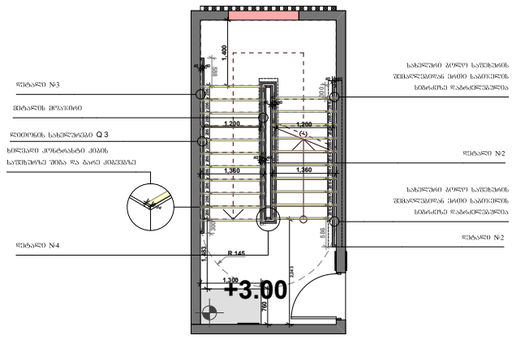


დეტ. 2 მ 1:100

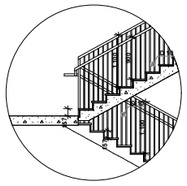


დეტ. 1 მ 1:100

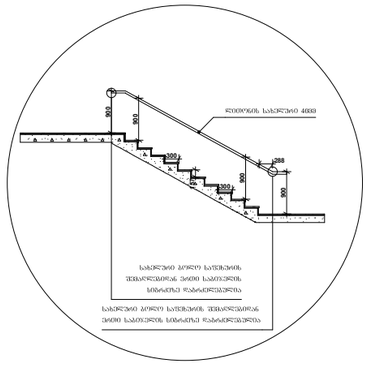

დეტ. 3 მ 1:400

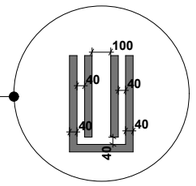

დეტ. 4 მ 1:400

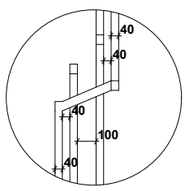

შენიშვნა:

1. ქვედა კიბის ყოველი საფეხურისა და საბი%ელის 40 მმ სავალ ნაწილს, რომელიც იზომება საფხურის ნაშვერიდან თარაზულად, ეძინება ერთგვაროვანი ფერის მძონე ზედაპირი, რომელიც საფეხურის ერთი კიდიდან საფეხურის მეორე კიდემდე.

2. მისაწვდომო გზაკიბის საზღვრებში იატაკის ზედაპირები იძინება მდგრადი, მყარი და არასრიალა.

3. კიბის საფეხურების განსხვავებული მონიშვნა იძინება გამძლე.

4. კიბის სახელურების ზედაპირები არ იძინება ბასრი ან უხეში ელემენტების შემცველი.

5. კიბის სახელურები არ იტრიალებს მათი ბუდეების საზღვრებში

6. გასანათებელი საშუალებები უზრუნველყოფს კიბეების განათებას, რომელიც გაიზომება საბი%ელების ზედაპირების და ბაძნების ზედაპირების ცენტრში გაზომვისას საფეხურის ზინაპირიდან 600მმ-ის საზღვრებში, შემდეგი ზესის შესაბამისად:

არაუმცირეს 11 ლუქსი განათება.

არაუმცირეს 110 ლუქსი განათება, კიბით სარგებლობის დროს.

კიბეების გამოყენებისას 11 ლუქსიდან 110 ლუქსზე გადასვლა შესაძლებელი უნდა იყოს განათების სამართავებით

უზრუნველყოფილი ავტომატური, მოძრავი სენსორული ტიპის განათების ჩამრთველებით, რომლებიც შეესაბამება ქვედა ქვემოთ ჩამოთვლილს:

განათების სამართავები აღჭურვილი იძინება საიმედო ოპერაციული სისტემით და შეფასებული იძინება ამ მიზნით გამოყენებისთვის.

მოძრავი სენსორი გაძტიურდება დამკავებლის მოძრაობით საფეხურებზე ან საფეხურების ბაძნებზე.

განათების გამააქტიურებლები დაყენებული იძინება არაუმცირეს 15 წუთიანი მოქმედების პერიოდით.

კიბეების გამოყენებისას 11 ლუქსიდან 110 ლუქსზე გადასვლა შესაძლებელი უნდა იყოს განათების სამართავებით უზრუნველყოფილი ავტომატური, მოძრავი სენსორული ტიპის განათების ჩამრთველებით, რომლებიც შეესაბამება ქვედა ქვემოთ ჩამოთვლილს.


გზა-კიბის განათება ჩ აირთვება ავტომატური სენსორული ჩამრთველებით, ასეთის არსებობის შემთხვევაში, ისე, რომ შესასვლელში მდებარე ბაძანზე, შესასვლელში მდებარე ბაძნის მოსახვრე თითოეულ კიბის მარშსა და შესასვლელში მდებარე ბაძნის ზემოთ და ქვემოთ მდებარე ბაძნებზე მე-4 პუნქტით დადგენილი განათებულობის დონე საფეხურის გამოყენებამდე იძინება უზრუნველყოფილი.

კიბის სახელურები და ნებისმიერი კედელი ან მათ მომი%ნავედ მდებარე სხვა ზედაპირი არ იძინება ბასრი ან უხეში ელემენტების შემცველი.

კიბის სახელურები არ იტრიალებს მათი ბუდეების საზღვრებში.

შპს "არქიტექტორები+"			მრავალბინიანი საცხოვრებელი სახლი	
დირექტორი		ნ ფარცხალაძე	გზა-კიბეების დეტალიზაცია	ფურც№
პრ მთ არქ		ნ. ფარცხალაძე		ფურცლ
შეასრულა		მ. გიორგაძე		მ. 1:100

კიბე №3

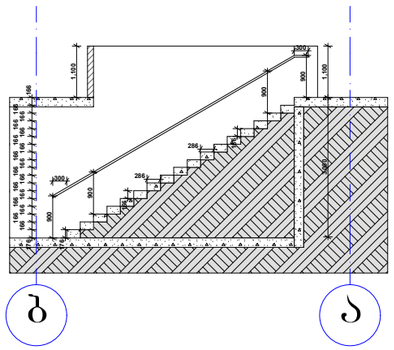
1:100
1:100
1:100