ფასადი სინცაძის ქუჩის მხრიდან.
"ე-ა" ღერძებში



ნახაზის დასახელება:	
ექსპლიკაცია:	
პირობითი ნიშნები:	
ნაკვეთის საზღვარი	
ჭრილის ხაზი	
არქიტექტურული ნიშნული	
შენიშვნები	
1. ნახაზში შეტანილი ყველა ცვლილება უნდა შეთანხმდეს პროექტის ავტორთან. 2. შენობის საპროექტო ნული +0.00= 454.0 აბსოლიტური ნიშნულის 3. პროექტში ყველა ზომა მოცემულია სანტიმეტრებში.	
მისამართი	
ნიკო მარის ქუჩა, №60ა/ და გიორგი სააკაძის №63-ის ქუჩებს შორის საკ.კოდი: 01.12.13.020.013	
პროექტის სახელწოდება	
მრავალფუნქციური შენობა(სავაჭრო; საოფისე; სასხოვრებელი) ბ და გ ბლოკების კორექტირებული არქიტექტურული პროექტი	

სტადია	პროექტი	არ
თანამდებობა	გვარი	ხელმოწერა
დირექტორი	გ.ბენდელიანი	
არქიტექტორი	გ.ბენდელიანი	
არქიტექტორი	ი. გოგოხია	
არქიტექტორი	დ. კომახიძე	

საპროექტოს ლოგო	მისამართი
BIJI ARCHITECTURE BIJI ARCHITECTURE	ქ. თბილისი შავიშვილის №1ა ტელ: 595 55-35-74 599 75-28-88

დაკვეთა №		მასშტაბი
სტადია	პროექტი	1:100
ფორმატი	ფურცლები	A.5
A-3		17/01/2022 წ.

ფასადი სააკაძის ქუჩის მხრიდან. "7-0" და "0-7" ღერძებში

ფასადი სამეზობლო მიჯნის მხრიდან



ნახაზის დასახელება:

ექსპლიკაცია:

პირობითი ნიშნები:

ნაკვეთის საზღვარი

ჭრილის ხაზი

არქიტექტურული ნიშნული

შენიშვნები

1. ნახაზში შეტანილი ყველა ცვლილება უნდა შეთანხმდეს პროექტის ავტორთან.
2. შენობის საპროექტო ნული +0.00= 454.0 აბსოლიტური ნიშნულის
3. პროექტში ყველა ზომა მოცემულია სანტიმეტრებში.

მისამართი

ნიკო მარის ქუჩა, №6ა/ და გიორგი საააკაძის №63-ის ქუჩებს შორის საკ.კოდი: 01.12.13.020.013

პროექტის სახელწოდება

მრავალფუნქციური შენობა(სავაჭრო; საოფისე; საცხოვრებელი) B და C ბლოკების კორექტირებული არქიტექტურული პროექტი

სტადია	პროექტი	არ
თანამდებობა	გვარი	ხელმოწერა
დირექტორი	გ.ბენდელიანი	
არქიტექტორი	გ.ბენდელიანი	
არქიტექტორი	ი. გოგოხია	
არქიტექტორი	დ. კომახიძე	

საპროექტო ლოგო

მისამართი

BIJI ARCHITECTURE

ქ. თბილისი შავიშვილის №1ა

ტელ: 595 55-35-74 599 75-28-88

დაკვეთა №		მასშტაბი
სტადია	პროექტი	1:100
ფორმატი	ფურცლები	
A-3		17/01/2022 წ.

ფასადი ნიკო მარის ქუჩის მხრიდან.
"ა-ე" ღერძებში

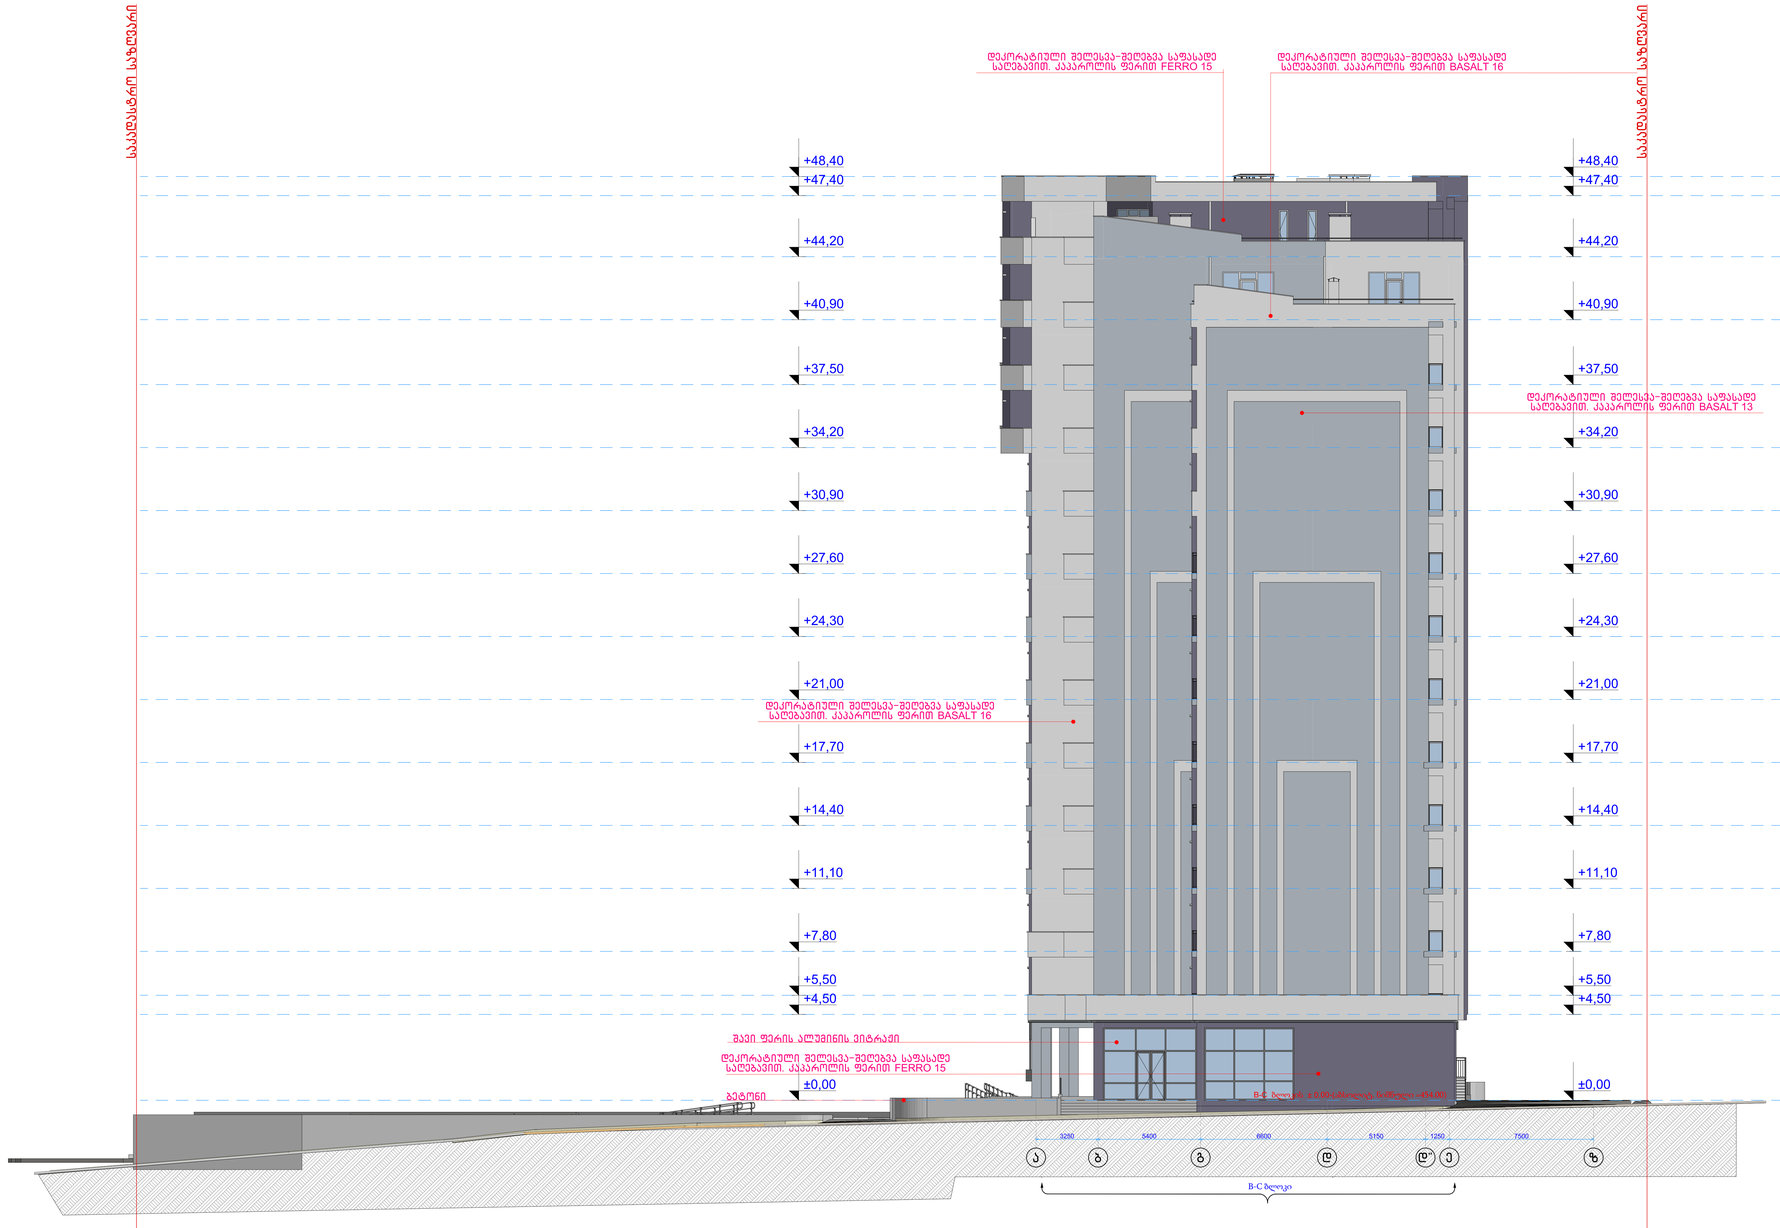

ნახაზის დასახელება:

ექსპლიკაცია:

პირობითი ნიშნები:

ნაკვეთის საზღვარი

ჭრილის ხაზი

არქიტექტურული ნიშნული

შენიშვნები

1. ნახაზში შეტანილი ყველა ცვლილება უნდა შეთანხმდეს პროექტის ავტორთან.
2. შენობის საპროექტო ნული +0.00= 454.0 აბსოლიტური ნიშნულის
3. პროექტში ყველა ზომა მოცემულია სანტიმეტრებში.

მისამართი

ნიკო მარის ქუჩა, №60ა/ და გიორგი საკაძის №63-ის ქუჩებს შორის
საკ.კოდი: 01.12.13.020.013

პროექტის სახელწოდება

მრავალფუნქციური შენობა(სავაჭრო; საოფისე; სასხოვრებელი) ბ და გ ბლოკების კორექტირებული არქიტექტურული პროექტი

სტადია	პროექტი	არ
თანამდებობა	გვარი	ხელმოწერა
დირექტორი	გ.ბენდელიანი	
არქიტექტორი	გ.ბენდელიანი	
არქიტექტორი	ი. გოგოხია	
არქიტექტორი	დ. კომახიძე	

საპროექტო ლოგო | მისამართი

BIJI ARCHITECTURE
BIJI ARCHITECTURE
ქ. თბილისი შავიშვილის №1ა
ტელ: 595 55-35-74 599 75-28-88

დაკვეთა №		მასშტაბი
სტადია	პროექტი	1:100
ფორმატი	ფურცლები	
A-3		17/01/2022 წ.

ფასადი ცინცაძის I შესას. ქუჩის მხრიდან. "7-0" და "0-7" ღერძებში

ფასადი სამეზობლო მიჯნის მხრიდან



ნახაზის დასახელება:

ექსპლიკაცია:

პირობითი ნიშნები:

ნაკვეთის საზღვარი

ჭრილის ხაზი

არქიტექტურული ნიშნული

შენიშვნები

1. ნახაზში შეტანილი ყველა ცვლილება უნდა შეთანხმდეს პროექტის ავტორთან.
2. შენობის საპროექტო ნული +0.00= 454.0 აბსოლიტური ნიშნულის
3. პროექტში ყველა ზომა მოცემულია სანტიმეტრებში.

მისამართი

ნიკო მარის ქუჩა, №60ა/ და გიორგი საასკაძის №63-ის ქუჩებს შორის
საკ.კოდი: 01.12.13.020.013

პროექტის სახელწოდება

მრავალფუნქციური შენობა(სავაჭრო; საოფისე; საცხოვრებელი) ბ და გ ბლოკების კომპლექსირებული არქიტექტურული პროექტი

სტადია	პროექტი	არ
თანამდებობა	გვარი	ხელმოწერა
დირექტორი	გ.ბენდელიანი	
არქიტექტორი	გ.ბენდელიანი	
არქიტექტორი	ი. გოგოხია	
არქიტექტორი	დ. კომახიძე	

საპროექტო ლოგო | მისამართი

BIJI ARCHITECTURE

ქ. თბილისი
გაივოვილის
№1ა

სატელეფონო
მისამართი
ტელ:
595 55-35-74
599 75-28-88

დაკვეთა №		მასშტაბი
სტადია	პროექტი	1:100
ფორმატი	ფურცლები	
A-3		17/01/2022 წ.