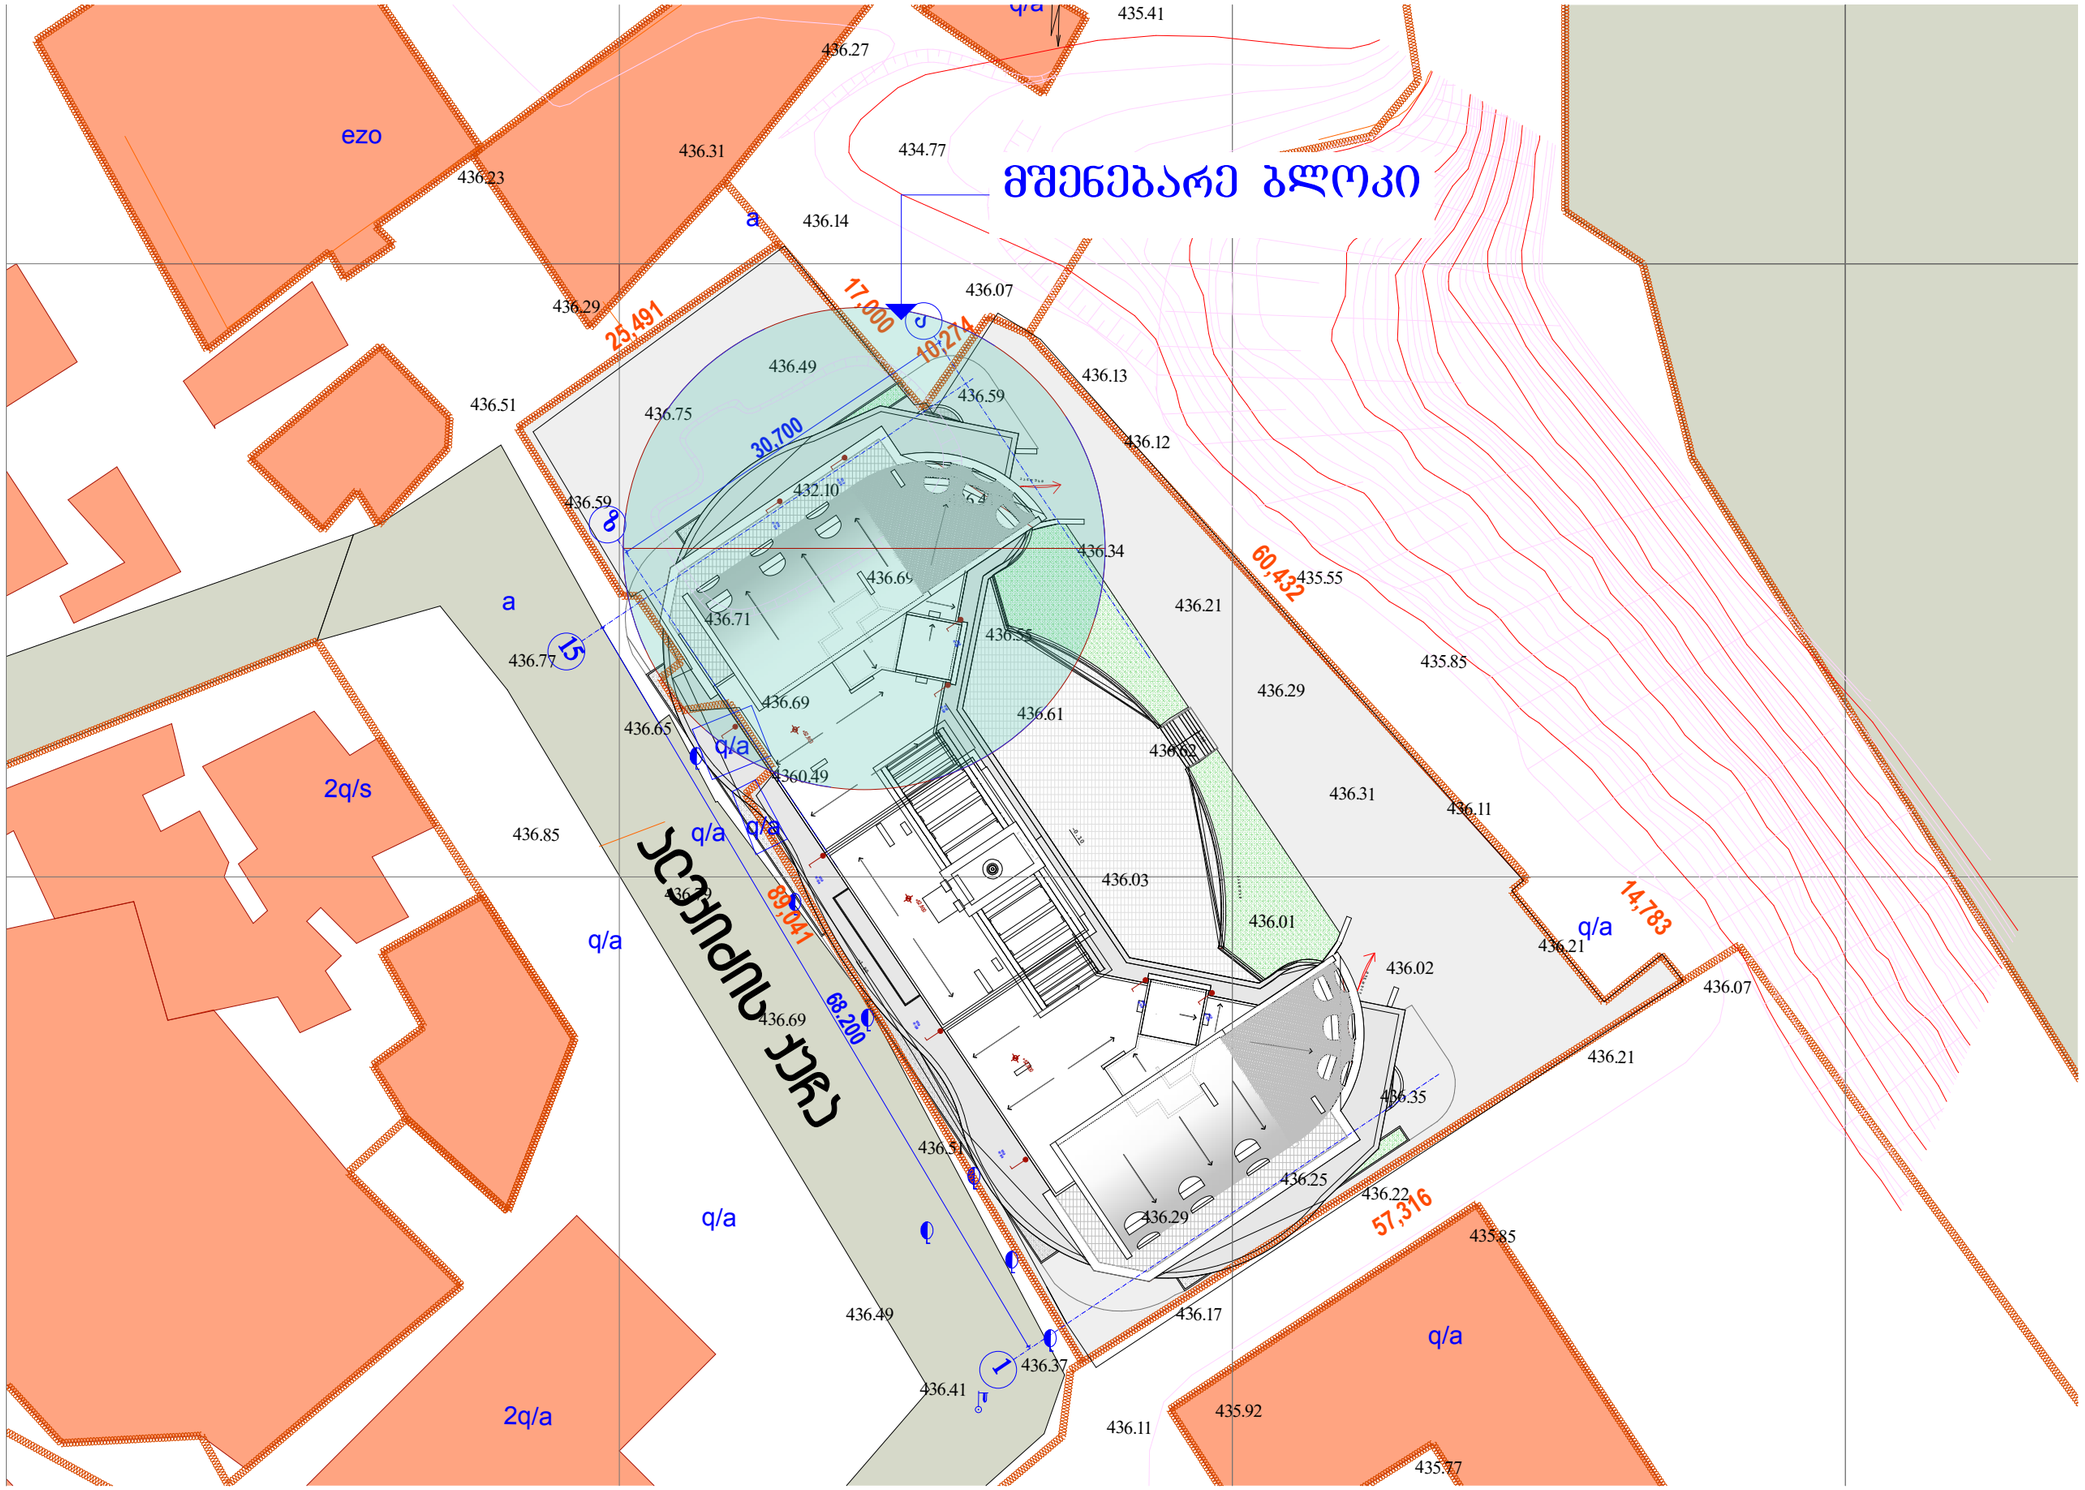



| | | | | |
|---|---|---|---|---|
| | | | | დამკვეთი ამხანაგობა «ალიანსი 2001» |
| დირექტორი | გ.ზაქაიძე | | | საცხოვრებელი სახლი მ.ალექსიძის ქუჩაზე ქ. ობილისში აკადემიკალაქის ტერიტორიაზე |
| პრ.ხელ.არქ. | გ.გერგაშვილი | | | |
| ავტორები | გ.გერგაშვილი | | | ბლოკი №1, №2 და №3 |
| | ნ.ჯანაშვილი | | | სტადია / შენობა / შენობები |
| კონსტრუქტორი | მ.ასათიანი | | | პ |
| დაამუშავა | ნ.კაპანაძე | | | |
| | | | | ზ ე ნ ზ ე ზ ე ა |
| | | | | შ.პ.ს. «ტიფლისის დეველოპმენტი» |