

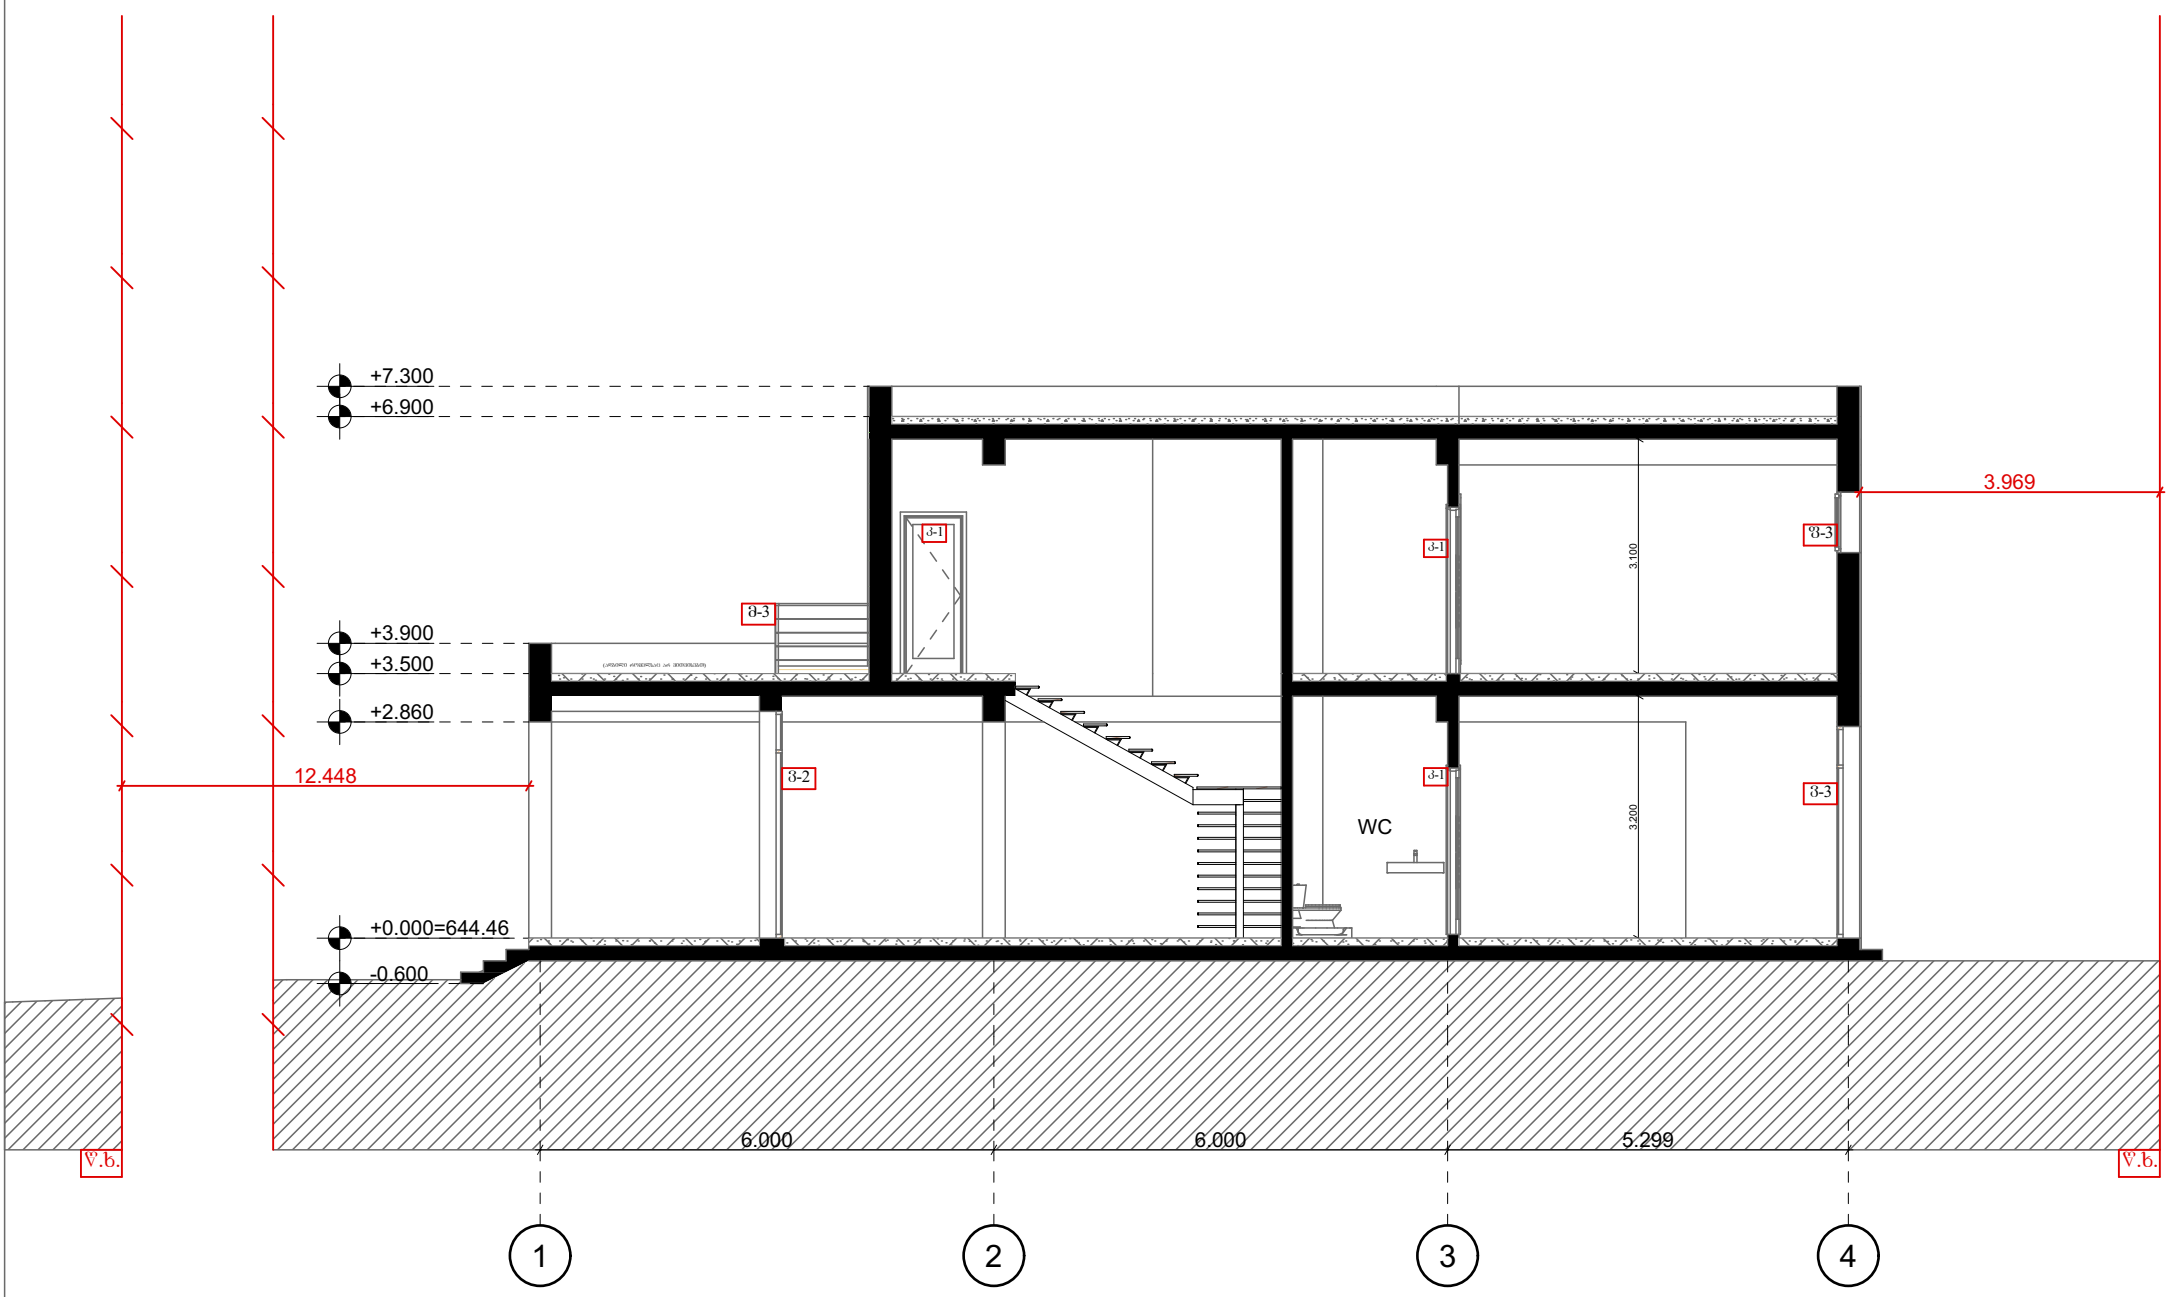


ღისის განვითარების ფონდი შ.პ.ს ღისის განვითარების ფონდი 402167114	ქ. თბილისი მის: სანდრო ეულის 7/საბურთალოს საცხოვრებელი რაიონი კვ. 5, სანდრო ეულის 5, სოფხისი სივრცე 1, სართული 2 Mail: lisifund@gmail.com მობ: 551732385	ვახტანგ ახალკაციშვილი **დაკვეთი** ინდივიდუალური საცხოვრებელი სახლი **პროექტის დასახელება** ჩრილი 1-1 **ნახაზის დასახელება** 1:100 **მაშტაბი** - **თარიღი** - **ფურცლების რაოდენობა** პროექტი **სტადია**	მიწის ნაკვეთის ფართობი - 800 მ² განაშენიანების კოეფიციენტის საბარიერო ფართობი 194 მ² კ1=0.2 განაშენიანების ინტენსივობის კოეფიციენტის საანგარიშო ფართობი 272,2 მ² კ2=0.3 გამწვანების კოეფიციენტის საანგარიშო ფართობი 606 მ² კ3=0.8	დირექტორი არქიტექტორი	კაკალია ალანია	

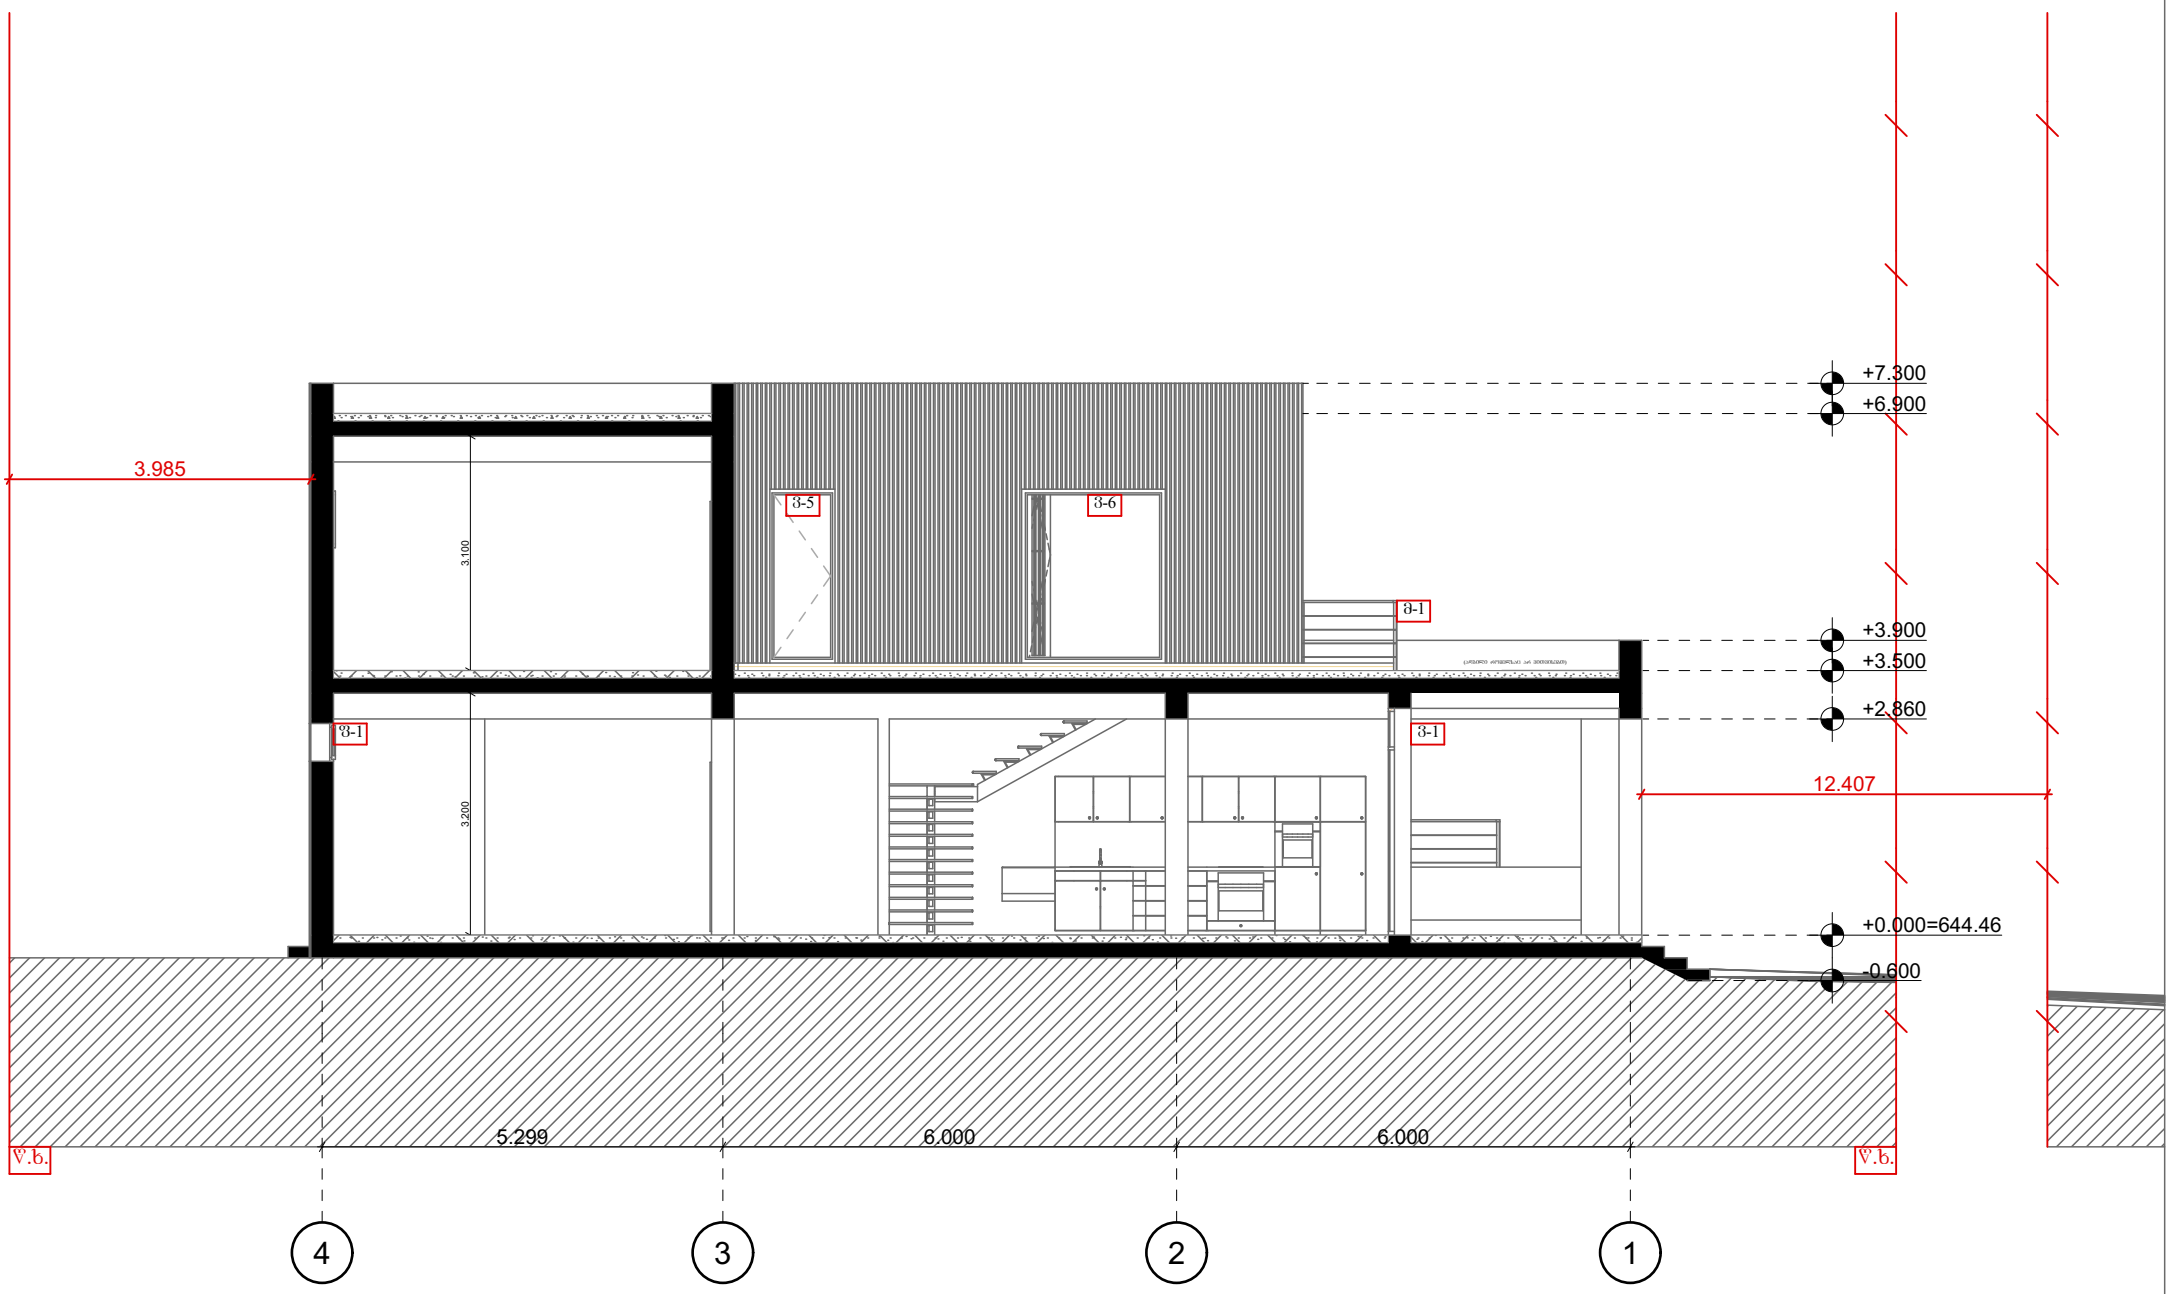

ღისის განვითარების ფონდი შ.პ.ს ღისის განვითარების ფონდი 402167114	ქ. თბილისი მის: სანდრო ეულის 7/საბურთალოს საცხოვრებელი რაიონი კვ. 5, სანდრო ეულის 5, სოფხისი სივრცე 1, სართული 2 Mail: lisifund@gmail.com მობ: 551732385	ვახტანგ ახალკაციშვილი **დაკვეთი** ინდივიდუალური საცხოვრებელი სახლი **პროექტის დასახელება** ჩრილი 2-2 **ნახაზის დასახელება** 1:100 / **მაშტაბი** - / **თარიღი** - / **ფურცლების რაოდენობა** პროექტი / **სტადია**	მიწის ნაკვეთის ფართობი - 800 მ² განაშენიანების კოეფიციენტის საბარიერო ფართობი 194 მ² კ1=0.2 განაშენიანების ინტენსივობის კოეფიციენტის საანგარიშო ფართობი 272,2 მ² კ2=0.3 გამწვანების კოეფიციენტის საანგარიშო ფართობი 606 მ² კ3=0.8	დირექტორი არქიტექტორი	კაკალია ალანია	

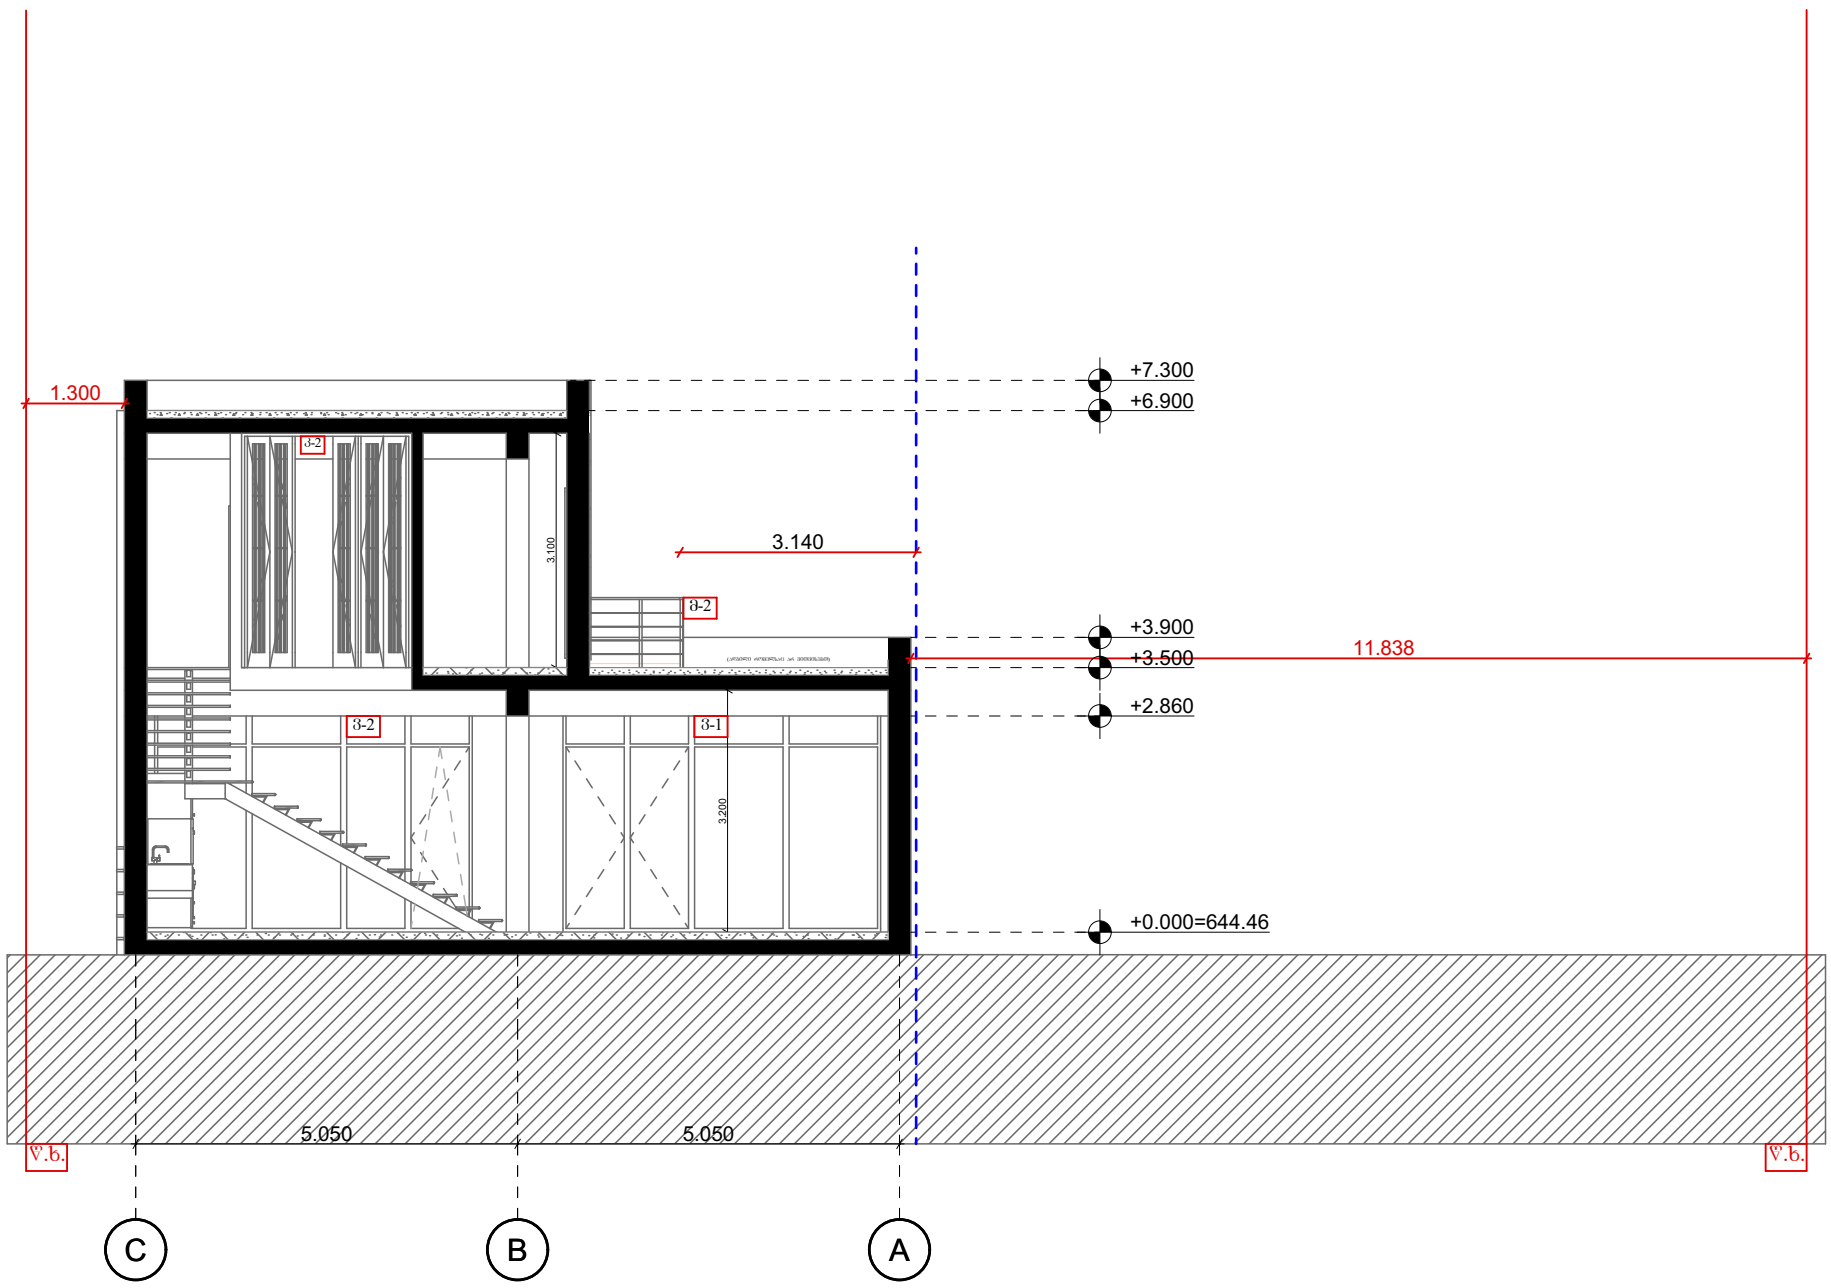

ღისის განვითარების ფონდი შ.პ.ს ლისის განვითარების ფონდი 402167114	ქ. თბილისი მის: სანდრო ეულის 7/საბურთალოს საცხოვრებელი რაიონი კვ. 5, სანდრო ეულის 5, საოფისე სივრცე 1, სართული 2 Mail: lisifund@gmail.com მობ: 551732385	ვახტანგ ახალკაციშვილი **დაკვეთი** ინდივიდუალური საცხოვრებელი სახლი **პროექტის დასახელება** ჭრილი 3-3 **ნახაზის დასახელება** 1:100 / **მაშტაბი** - / **თარიღი** - / **ფურცლების რაოდენობა** პროექტი / **სტადია**	მიწის ნაკვეთის ფართობი - 800 მ² განაშენიანების კოეფიციენტის სააბარიშო ფართობი 194 მ² კ1=0.2 განაშენიანების ინტენსივობის კოეფიციენტის საანგარიშო ფართობი 272,2 მ² კ2=0.3 გამწვანების კოეფიციენტის საანგარიშო ფართობი 606 მ² კ3=0.8	დირექტორი	კაკალია	
				არქიტექტორი	ალანია	