პირველი სართულის გეგმა



ექსპლიკაცია

1.	ტამბური	2,84 კვ. მ
2.	ჰოლი	25,2 კვ. მ
3.	სასტუმრო	30,6 კვ. მ
4.	სამზარეულო	15,8 კვ. მ
5.	აბაზანა	3,6 კვ. მ
6.	საძინებელი	11,3 კვ. მ
7.	საბარდერობო	4,5 კვ. მ
8.	ტერასა	10,1 კვ. მ

ქ. თბილისი,

ქ. ბედლეთი 57, მიმდებარედ

ს/კ: 01.17.02.006.107

ორსართულიანი ინდივიდუალური საცხოვრებელი სახლი

პირობითი აღნიშვნები:

- აბშრის ფილა ან სხვა საფასადე ფილა
- რკინაბეტონი
- ღრუტანიანი ბეტონის ბლოკი
- აბური
- ბრუნტი

საქართველო. შპს "არქიდიზაინი" * GEORGIA. "ARCHILAND" LLC * ArchiLand 405304665

პირველი სართულის გეგმა

დირექტორი	ლ. აქიმიძე	[illegible]
არქიტექტორი	ლ. აქიმიძე	[illegible]
დამკვეთი	შპს "სერვისი" 211383304	

ფურცელი	ფურცლები	ფორმატი	თარიღი
AR-14	30	A3	2022

პირველი სართულის გეგმა კარ-ფანჯრების, ჭერის, იატაკის, კედლების და სანტექნიკის ჩვენებით

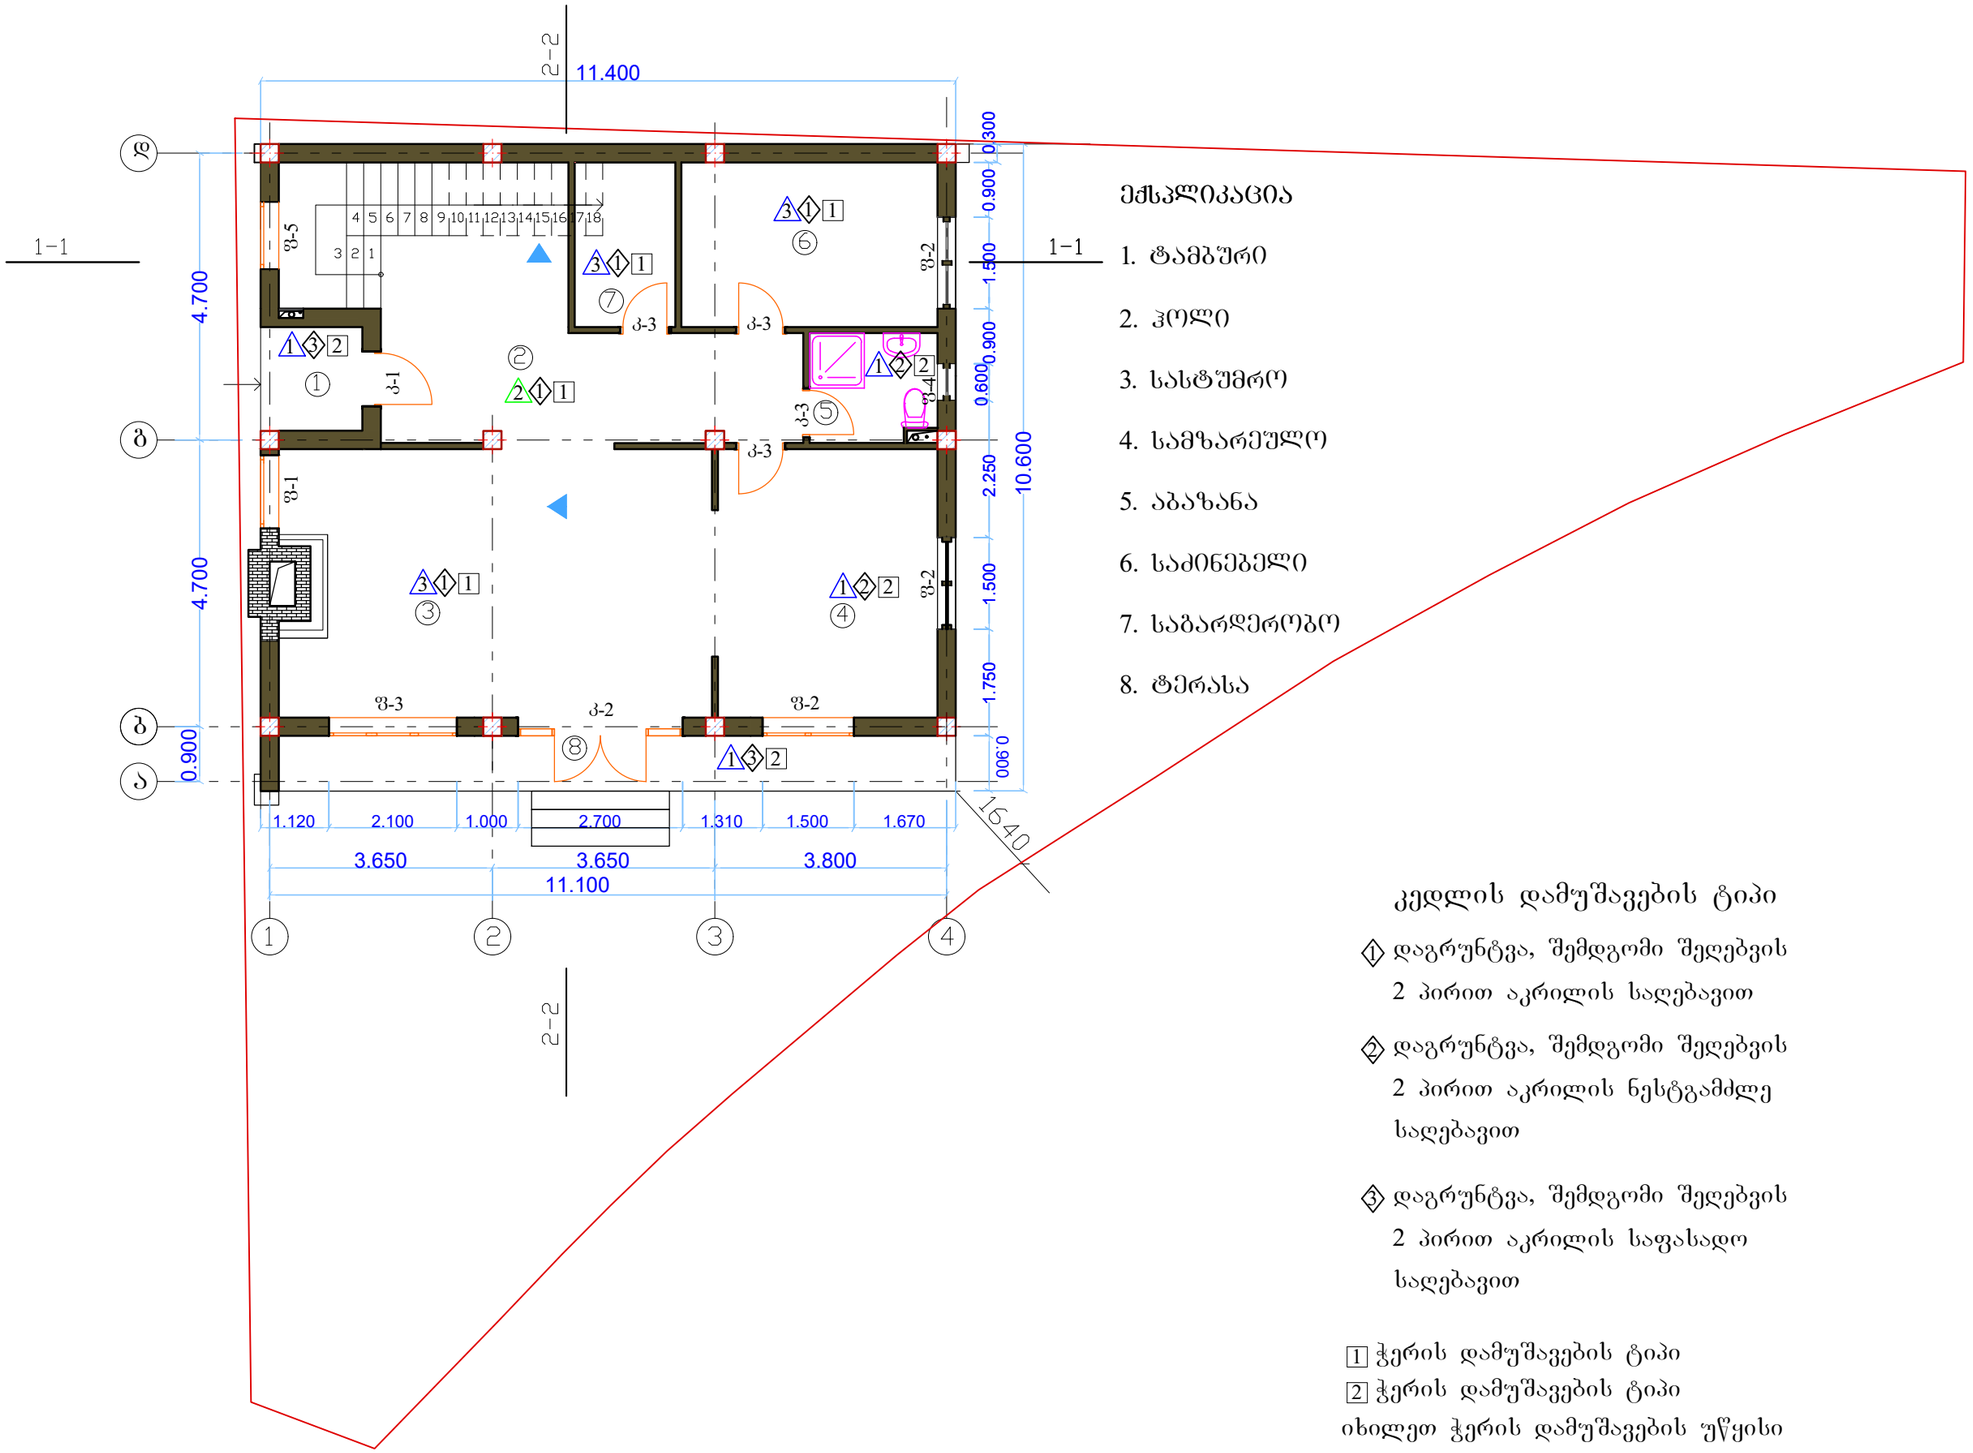

ექსპლიკაცია

1. ტამბური
2. ჰოლი
3. სასტუმრო
4. სამზარეულო
5. აბაზანა
6. საძინებელი
7. საბარდერობო
8. ტერასა

კედლის დამუშავების ტიპი

◇1 დაგრუნტვა, შემდგომი შეღებვის 2 პირით აკრილის საღებავით

◇2 დაგრუნტვა, შემდგომი შეღებვის 2 პირით აკრილის ნესტგამძლე საღებავით

◇3 დაგრუნტვა, შემდგომი შეღებვის 2 პირით აკრილის საფასადო საღებავით

[1] ჭერის დამუშავების ტიპი
[2] ჭერის დამუშავების ტიპი
იხილეთ ჭერის დამუშავების უწყისი
ფურცელი AR-25

ქ. თბილისი,

ქ. ბეღლეთი 57, მიმდებარედ

ს/კ: 01.17.02.006.107

ორსართულიანი ინდივიდუალური საცხოვრებელი სახლი

პიროგითი აღნიშვნები:

- აგურის ფილა ან სხვა საფასადე ფილა
- რკინაბეტონი
- ღრუტანიანი ბეტონის ბლოკი
- აგური
- ბრუნტი

საქართველო. შპს "არქილენდი" * ArchiLand * 405304665 GEORGIA. "ARCHILAND" LLC

პირველი სართულის გეგმა კარ-ფანჯრების, ჭერის, იატაკის, კედლების და სანტექნიკის ჩვენებით

დირექტორი	ლ. აქიმიძე	ლ.აქიმიძე
არქიტექტორი	ლ. აქიმიძე	ლ.აქიმიძე
დამკვეთი	შპს "სერვისი" 211383304	

ფურცელი	ფურცლები	ფორმატი	თარიღი
AR-15	30	A3	2022

მეორე სართულის გეგმა



ექსპლიკაცია

9.	ჰოლი	28,3 კვ. მ
10.	საძინებელი	18,3 კვ. მ
11.	საძინებელი	19,1 კვ. მ
12.	საძინებელი	19,0 კვ. მ
13.	აბაზანა	3,8 კვ. მ
14.	აბაზანა	3,8 კვ. მ
15.	საძინებელი	11,3 კვ. მ

ქ. თბილისი,

ქ. ბედლეთი 57, მიმდებარედ

ს/კ: 01.17.02.006.107

ორსართულიანი ინდივიდუალური საცხოვრებელი სახლი

პირობითი აღნიშვნები:

- აბურის ფილა ან სხვა საფასადე ფილა
- რკინაბეტონი
- ღრუტანიანი ბეტონის ბლოკი
- აბური
- ბრუნტი

საქართველო. შპს "არქილენდი" * ArchiLand * 405304665 GEORGIA. "ARCHILAND" LLC

მეორე სართულის გეგმა

დირექტორი	ლ. აქიმიძე	ლაქიმიძე
არქიტექტორი	ლ. აქიმიძე	ლაქიმიძე
დამკვეთი	შპს "სერვისი" 211383304	

ფურცელი	ფურცლები	ფორმატი	თარიღი
AR-16	30	A3	2022

მეორე სართულის გეგმა კარ-ფანჯრების, ჭერის, იატაკის, კედლების და სანტექნიკის ჩვენებით

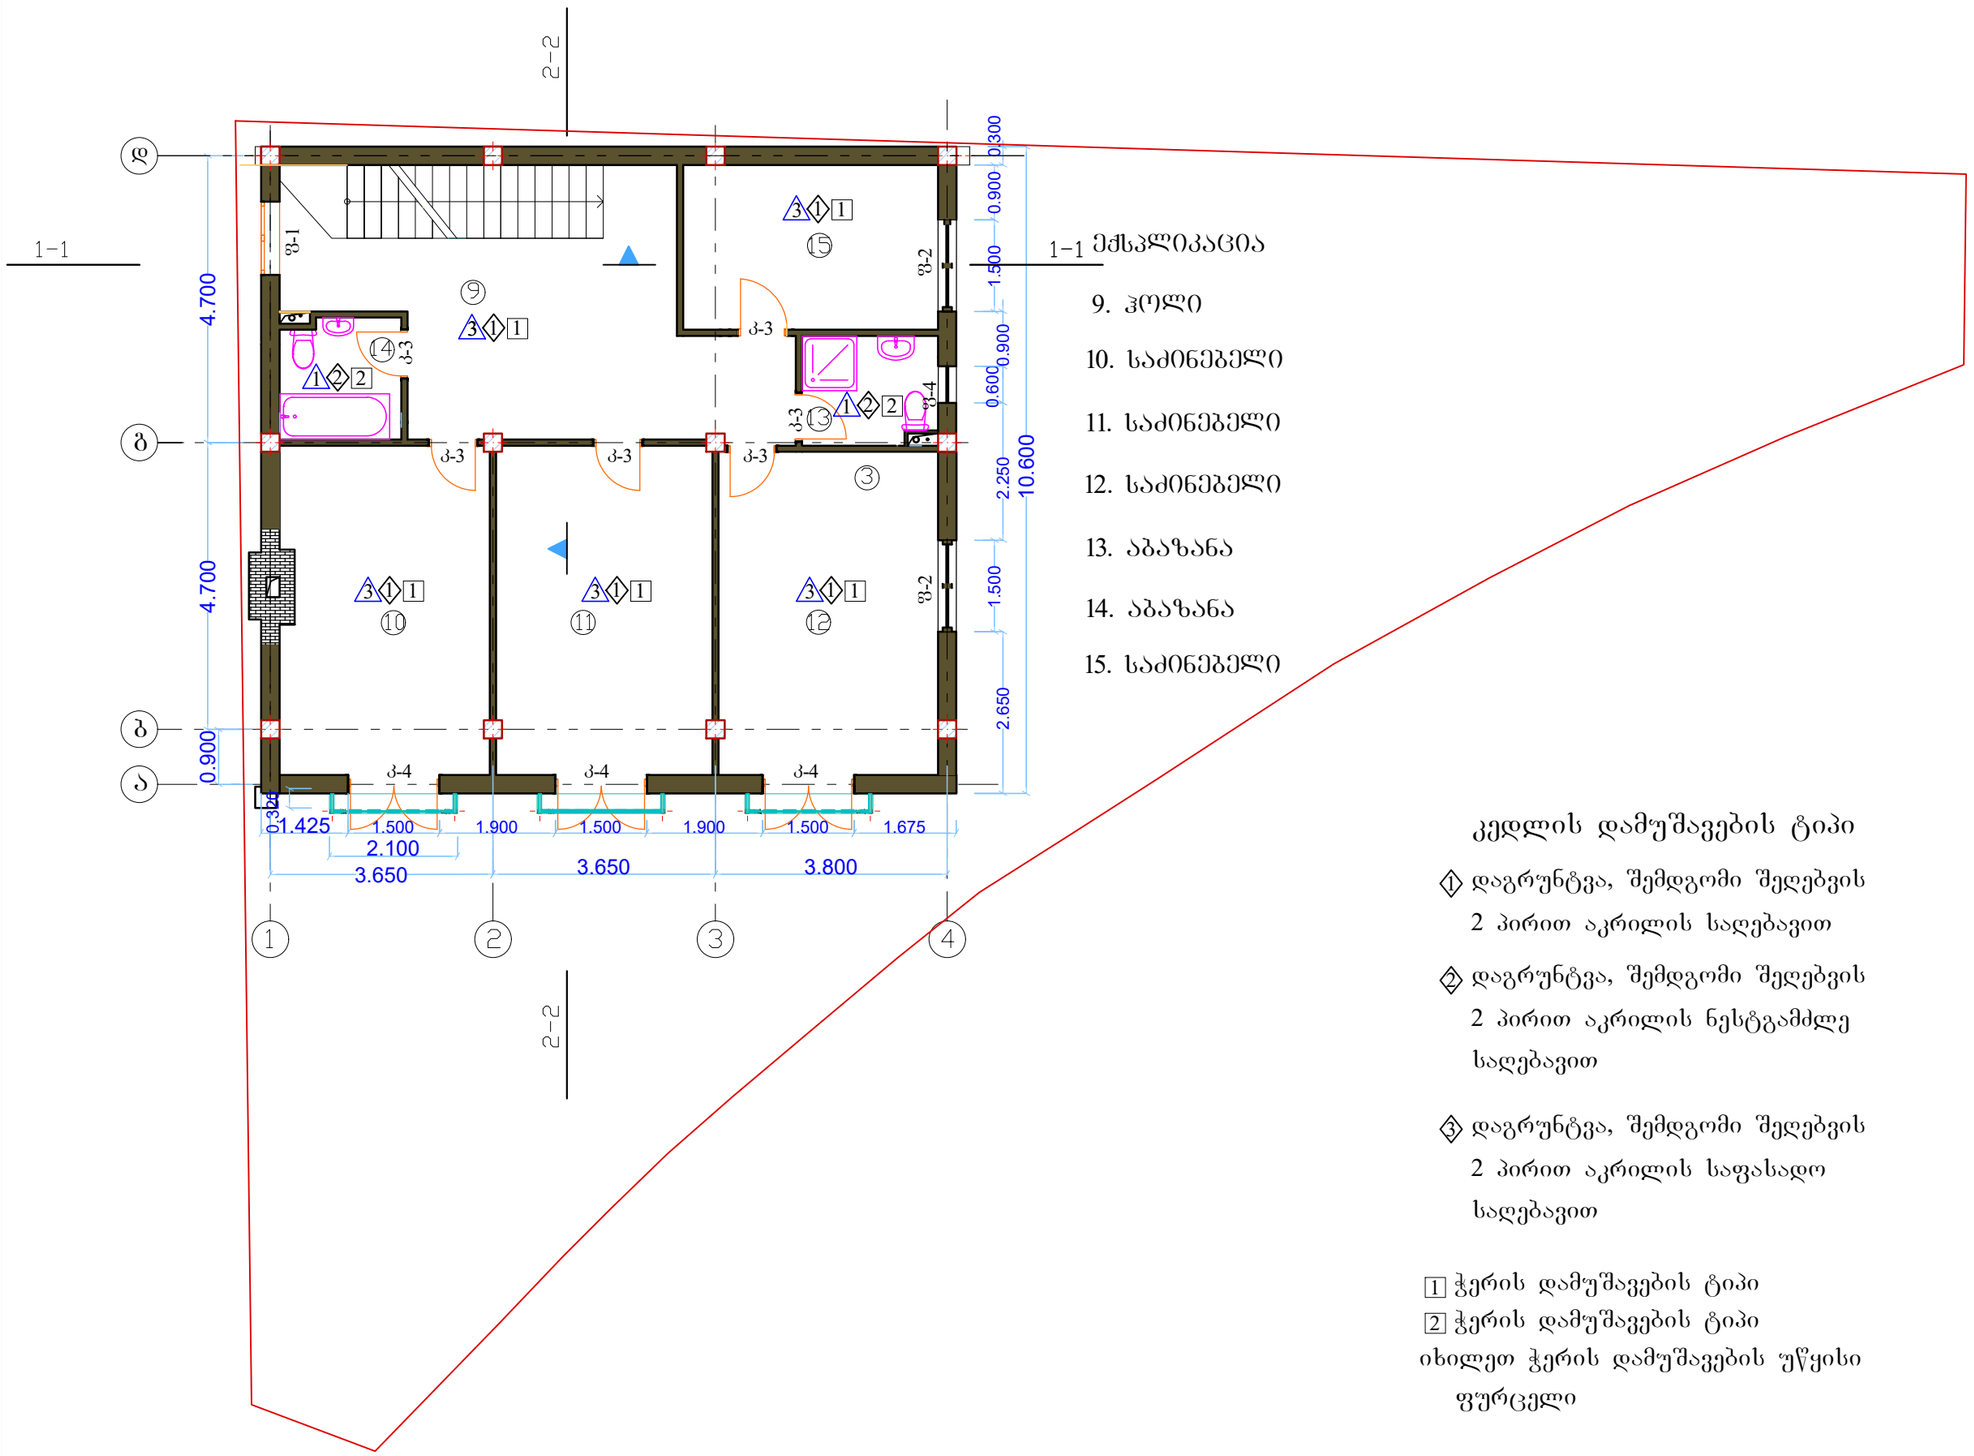

1-1 ექსპლიკაცია

9. ჰოლი
10. საძინებელი
11. საძინებელი
12. საძინებელი
13. აბაზანა
14. აბაზანა
15. საძინებელი

კედლის დამუშავების ტიპი

1 დაგრუნტვა, შემდგომი შეღებვის 2 პირით აკრილის საღებავით

2 დაგრუნტვა, შემდგომი შეღებვის 2 პირით აკრილის ნესტგამძლე საღებავით

3 დაგრუნტვა, შემდგომი შეღებვის 2 პირით აკრილის საფასადო საღებავით

1 ჭერის დამუშავების ტიპი
2 ჭერის დამუშავების ტიპი
იხილეთ ჭერის დამუშავების უწყისი

ფურცელი

ქ. თბილისი,

ქ. ბელლეთი 57, მიმდებარედ

ს/კ: 01.17.02.006.107

ორსართულიანი ინდივიდუალური საცხოვრებელი სახლი

პირობითი აღნიშვნები:

- აბურის ფილა ან სხვა საფასადე ფილა
- რკინაბეტონი
- ღრუტანიანი ბეტონის ბლოკი
- აბური
- ბრუნტი

საქართველო. შპს "არქილენდი" * GEORGIA. "ARCHILAND" LLC * ArchiLand 405304665

მეორე სართულის გეგმა კარ-ფანჯრების, ჭერის, იატაკის, კედლების და სანტექნიკის ჩვენებით

დირექტორი	ლ. აქიმიძე	
არქიტექტორი	ლ. აქიმიძე	
დამკვეთი	შპს "სერვისი" 211383304	

ფურცელი	ფურცლები	ფორმატი	თარიღი
AR-17	30	A3	2022

სახურავის გეგმა ნიშნულზე +6.400

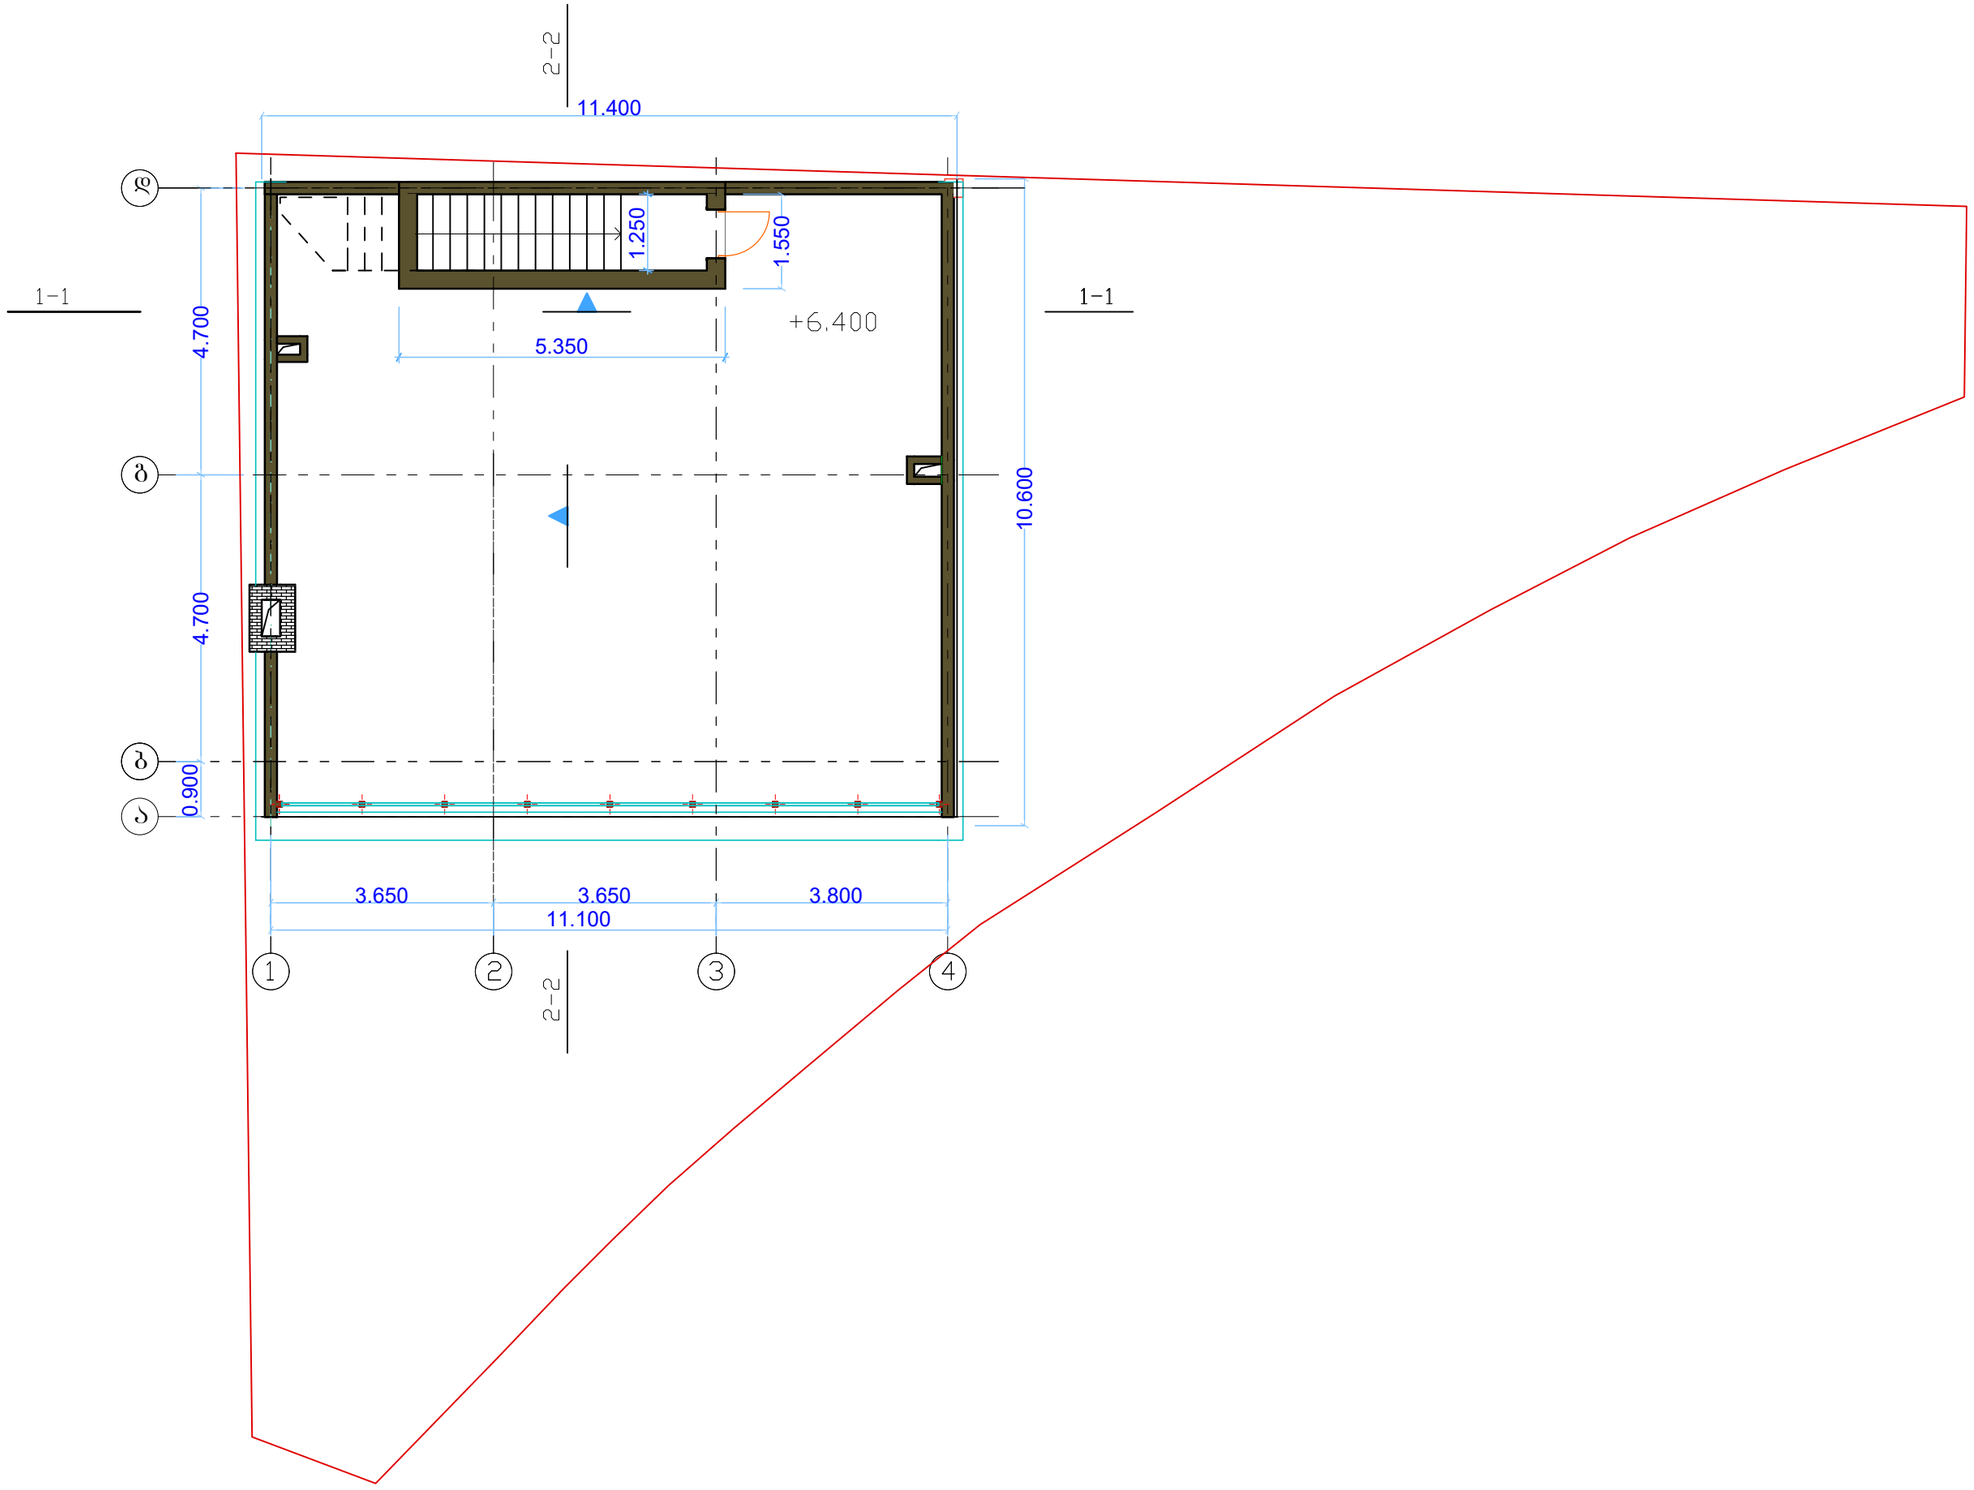

ქ. თბილისი,

ქ. ბედლეთი 57, მიმდებარედ

ს/კ: 01.17.02.006.107

ორსართულიანი ინდივიდუალური საცხოვრებელი სახლი

პირობითი აღნიშვნები:

- აბშრის ფილა ან სხვა საფასადე ფილა
- რკინაბეტონი
- ღრუტანიანი ბეტონის ბლოკი
- აბშრი
- ბრუნტი

სსიპ საქართველოს შპს "არქილენდი"
ArchiLand
405304665
GEORGIA, "ARCHILAND" LLC

სახურავის გეგმა ნიშნულზე +6.400

დირექტორი	ლ. აქიმიძე	
არქიტექტორი	ლ. აქიმიძე	
დამკვეთი	შპს "სერვისი" 211383304	

ფურცელი	ფურცლები	ფორმატი	თარიღი
AR-18	30	A3	2022