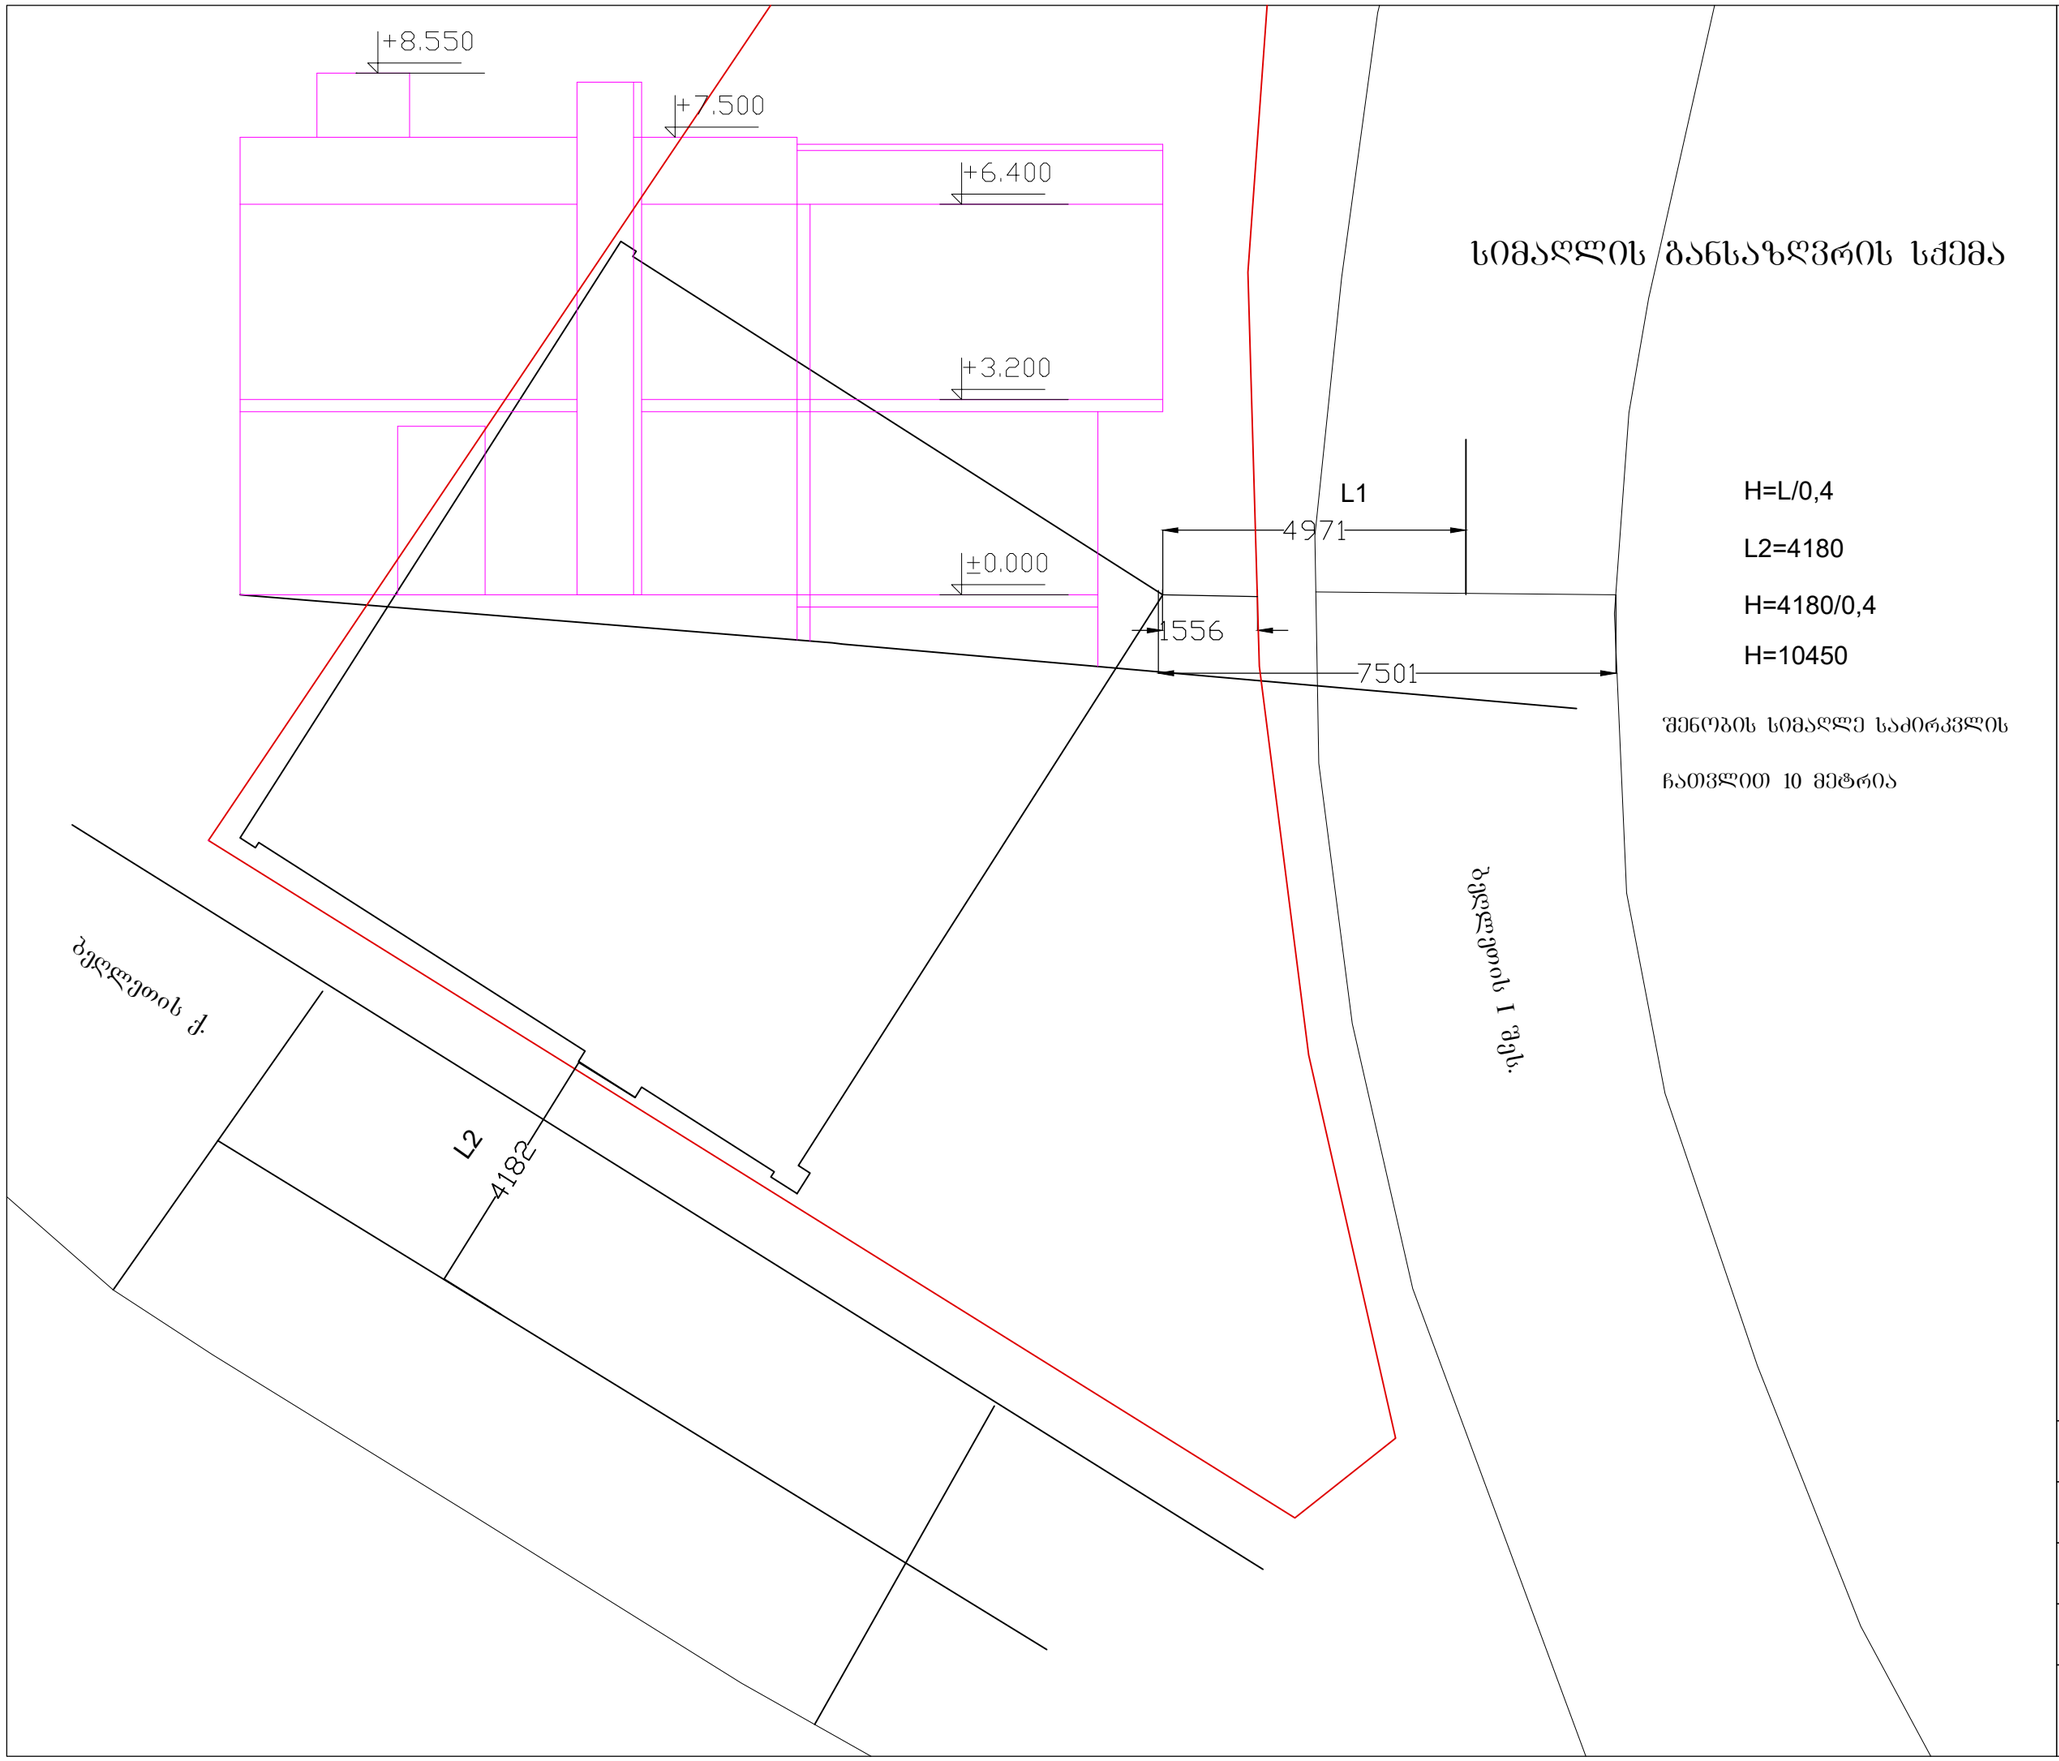


სიმაღლის განსაზღვრის სქემა

ქ. თბილისი,

ქ. ბელოვანი 57, მიმდებარედ

ს/კ: 01.17.02.006.107

ორსართულიანი ინდივიდუალური

საცხოვრებელი სახლი

შპს "არქიტექტორთა სამეცნიერო-საწარმოო ცენტრი"
ArchiLand
405304665
GEORGIA, "ARCHILAND" LLC

სიმაღლის განსაზღვრის სქემა

დირექტორი	ლ. აქიმიძე	
არქიტექტორი	ლ. აქიმიძე	
დამკვეთი	შპს "სერვისი" 211383304	

ფურცელი	ფურცლები	ფორმატი	თარიღი
AR-11	30	A3	2022