ბლოკი №1
ფასადი 1-6 ღერძებში
მ 1:150



მრავალბინიანი საცხოვრებელი სახლი გიორგი ბრწყინვალეს ქუჩა № 56 ს/კ 01.10.06.001.249		შპს - ვივა თაუერი	არქიტექტურული ნაწილი
		დირექტორი: ს. დვალი	ფასადი 1-6 ღერძებში
		არქიტექტორი: ე. პაპაჯელია	ნახაზის დასახელება
		არქიტექტორი: დ.გიგაური	მასშტაბი: 1:150 / ფორმატი: A-2 / ნახაზი: A -01.01
		შეამოწმა:	

ბლოკი №1
ფასადი თ-ა ღერძებში
მ 1:150

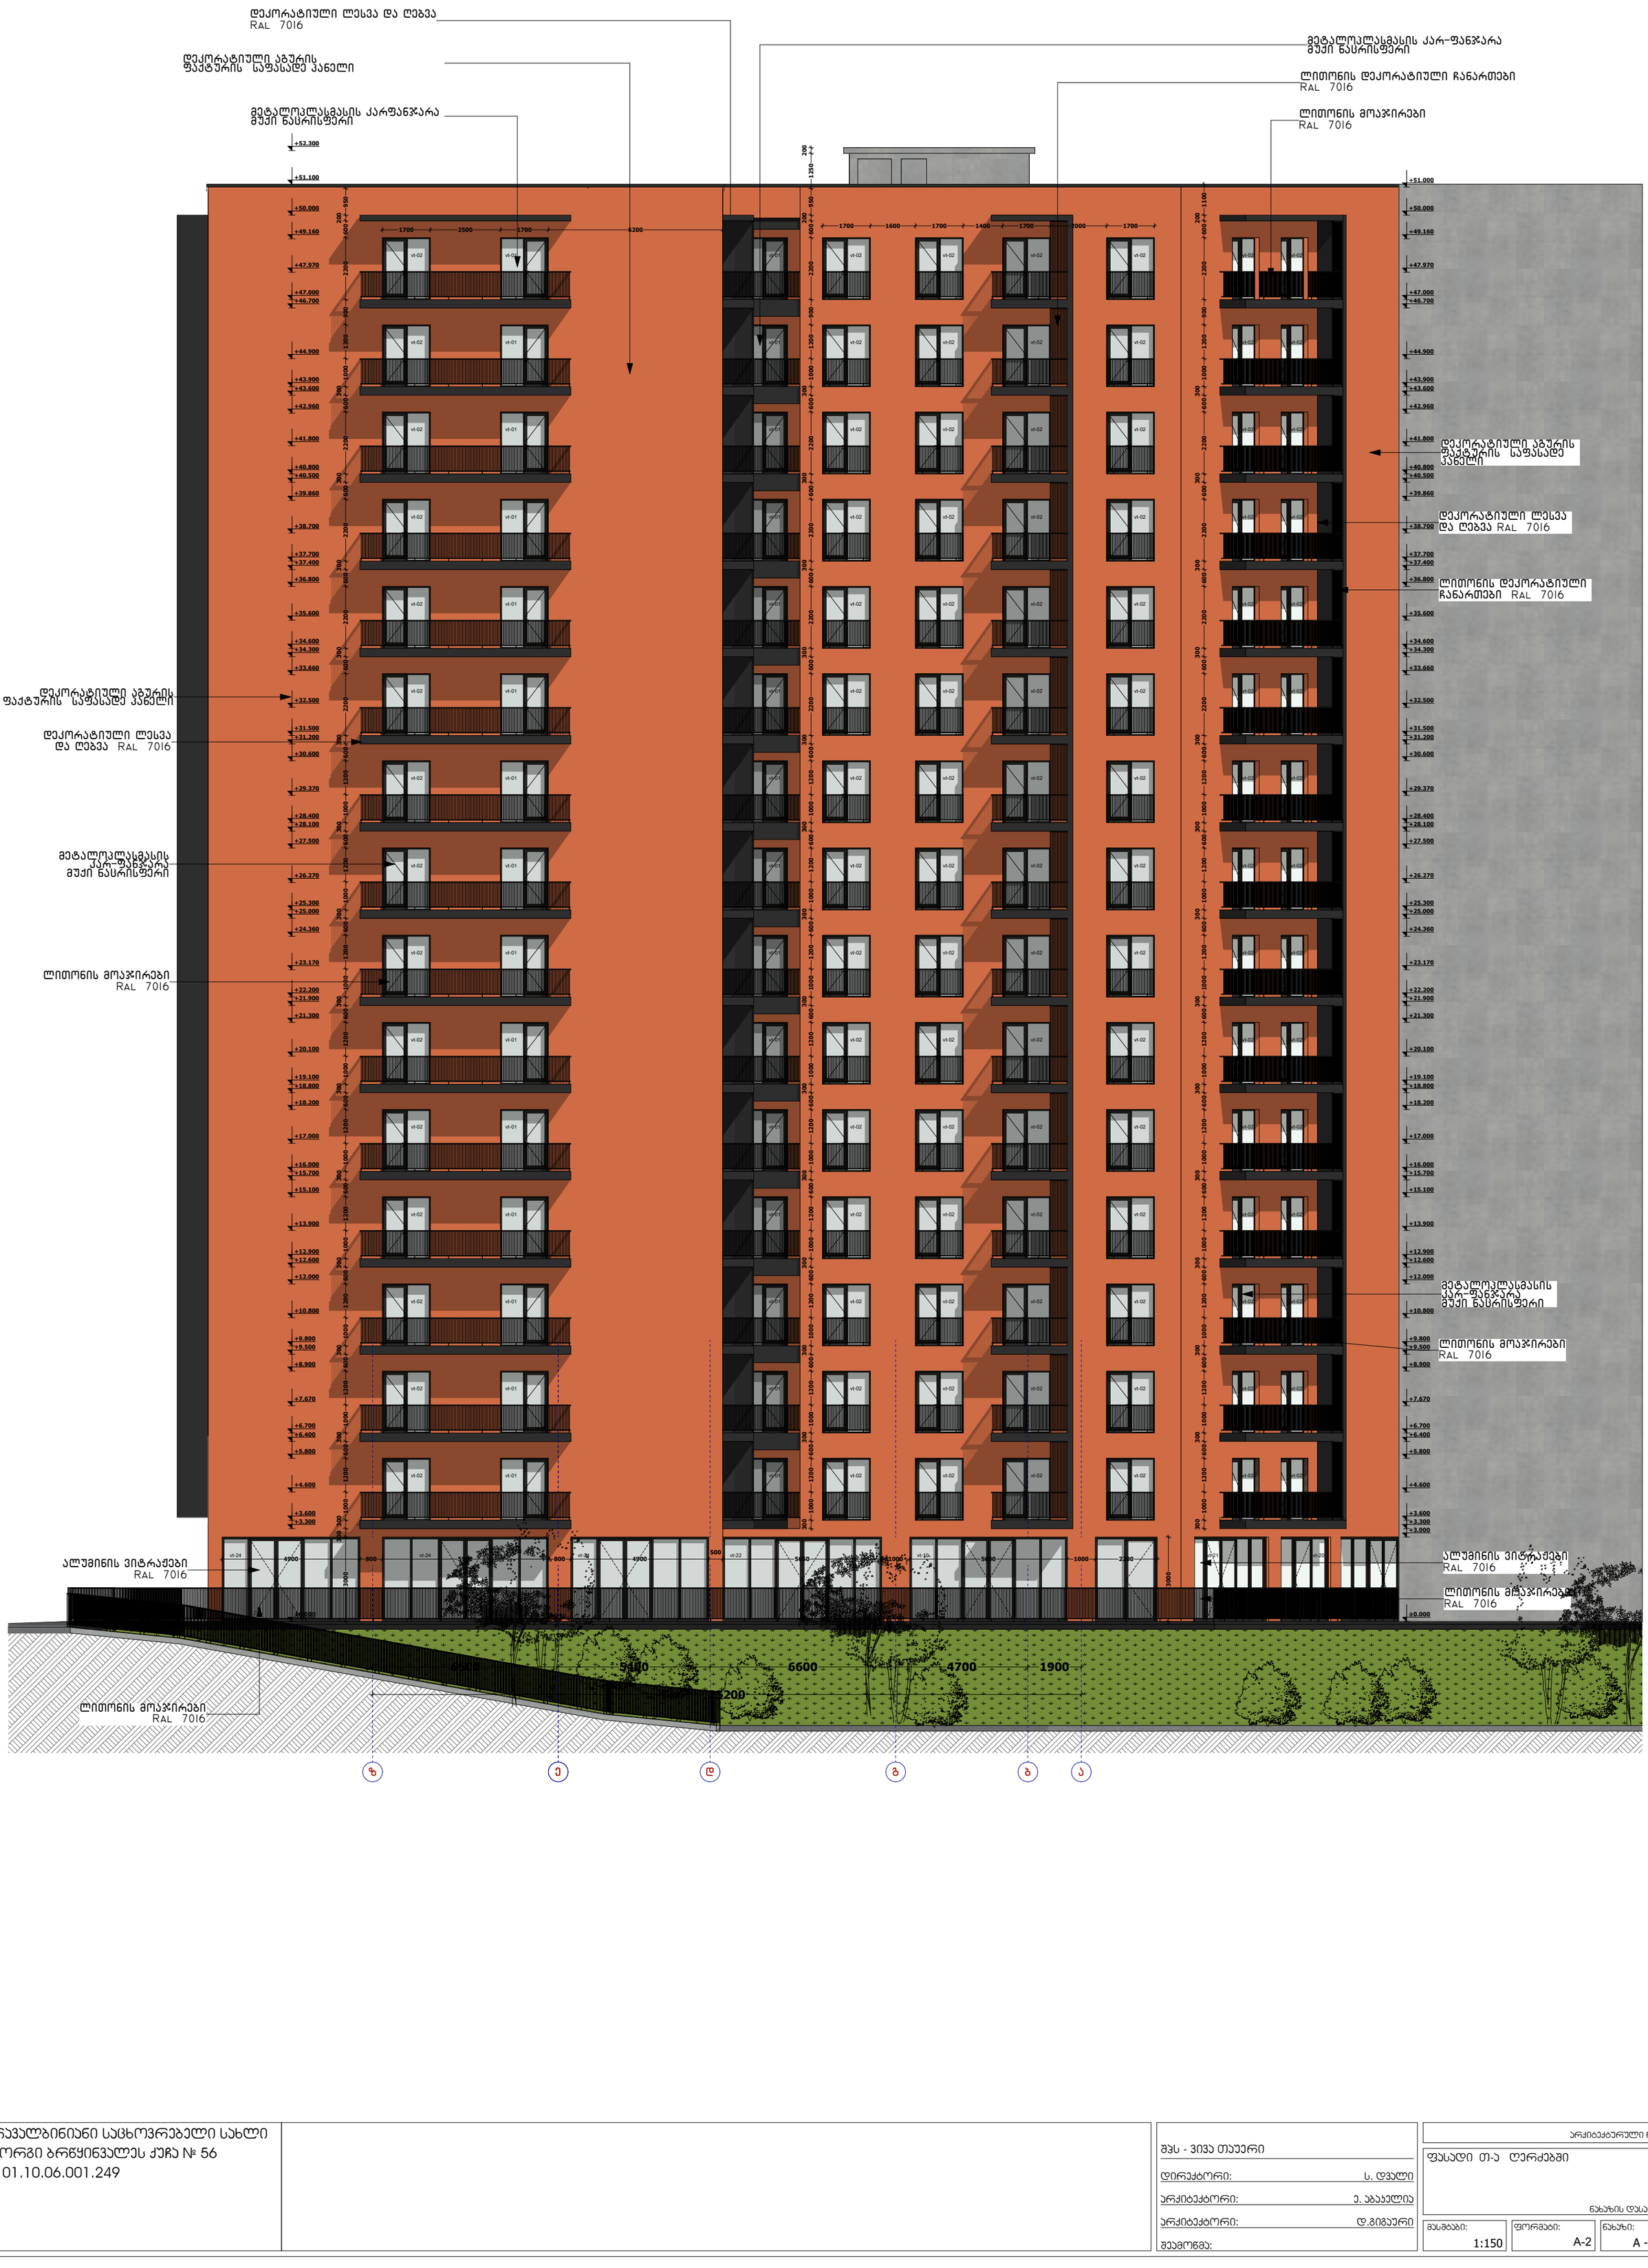

მრავალბინიანი საცხოვრებელი სახლი გიორგი ბრწყინვალეს ქუჩა № 56 სკ 01.10.06.001.249		შპს - ვივა თაუერი დირექტორი: ს. დვალი არქიტექტორი: ე. აბაჯელია არქიტექტორი: დ.გიგაური შეამოწმა:	არქიტექტურული ნაწილი ფასადი თ-ა ღერძებში ნახაზის დასახელება მასშტაბი: 1:150 ფორმატი: A-2 ნახაზი: A - 01.02

ბლოკი №1
ფასადი 9-1 ღერძებში
მ 1:150

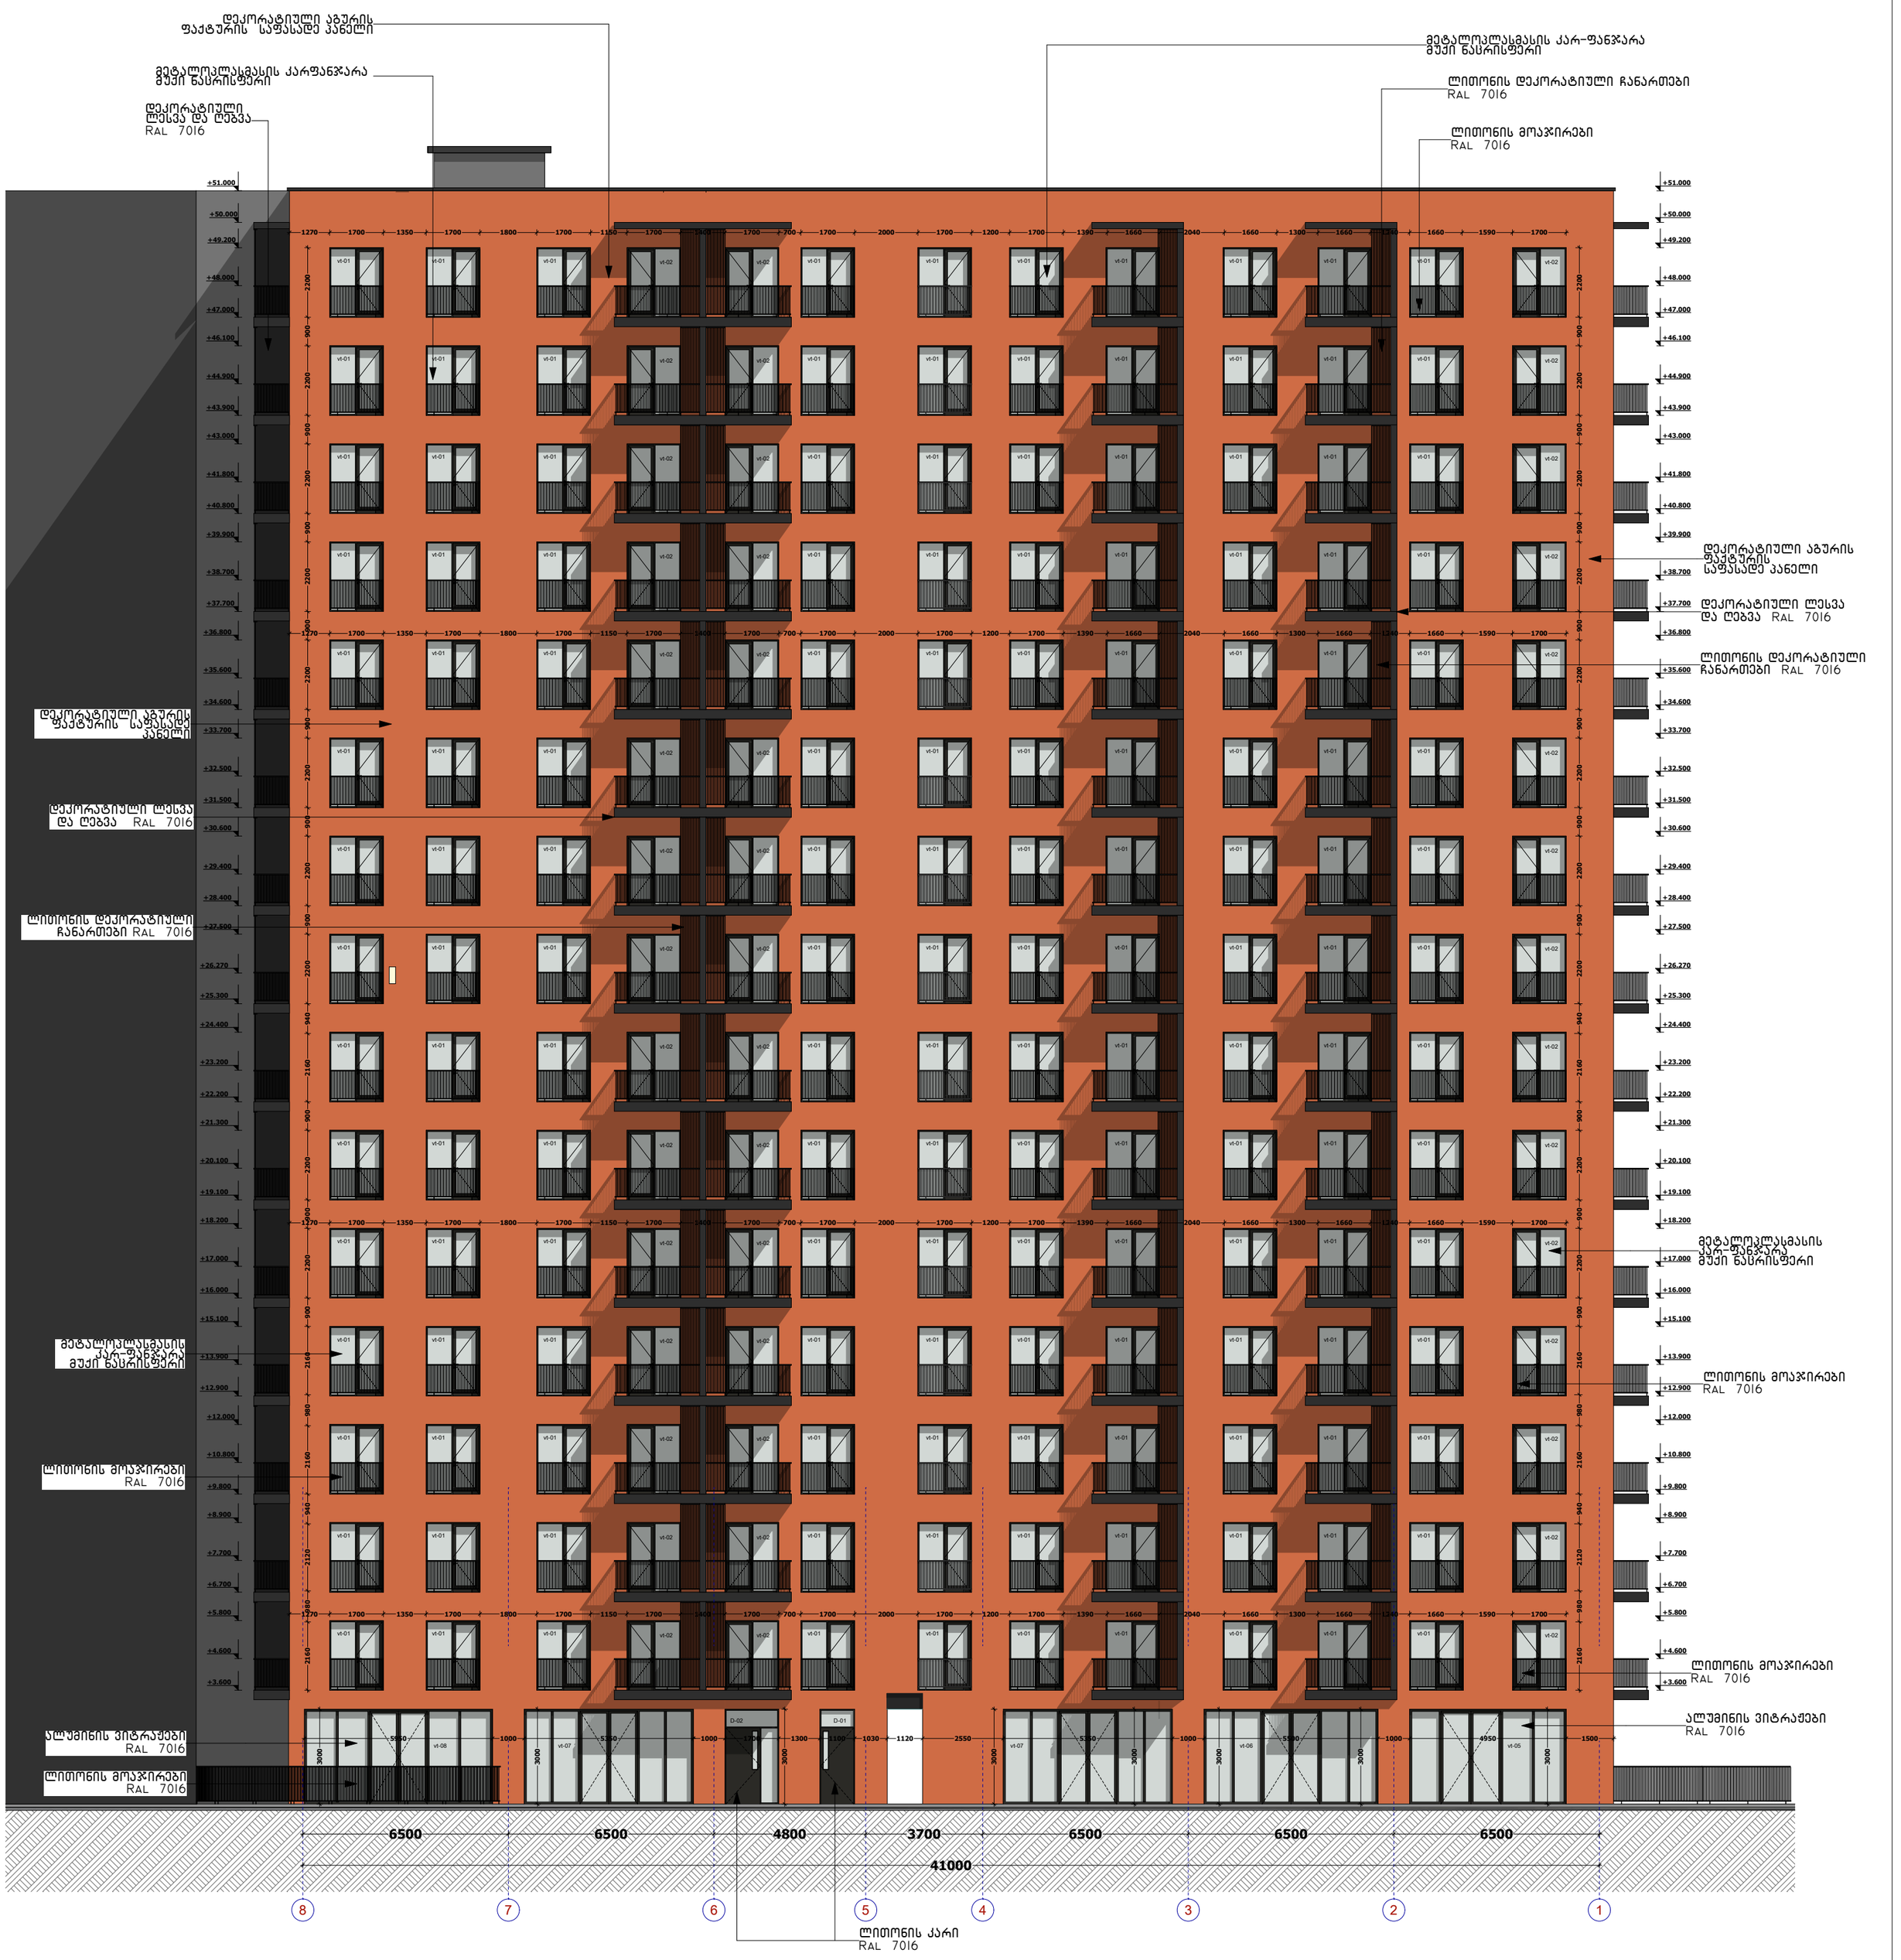

მრავალბინიანი საცხოვრებელი სახლი გიორგი ბრწყინვალეს ქუჩა № 56 სკ 01.10.06.001.249		შპს - ვივა თაუერი დირექტორი: ს. დვალი არქიტექტორი: ე. პაპაელია არქიტექტორი: დ.გიგაური შემოწმა:	არქიტექტურული ნაწილი ფასადი 9-1 ნახაზის დასახელება მასშტაბი: 1:150 ფორმატი: A-2 ნახაზი: A - 01.03

ბლოკი №1
ფასადი ა-თ ღერძებში
მ 1:150



მრავალბინიანი საცხოვრებელი სახლი გიორგი ბრწყინვალეს ქუჩა № 56 სკ 01.10.06.001.249		შპს - ვივა თაუერი დირექტორი: ს. დვალი არქიტექტორი: ე. პაპაჯელია არქიტექტორი: დ.გიგაური შემმოწმა:	არქიტექტურული ნაწილი ფასადი ა-თ ღერძებში ნახაზის დასახელება მასშტაბი: 1:150 ფორმატი: A-2 ნახაზი: A - 01. 04

ბლოკი №2
ფასადი 10-21 ღერძებში
მ 1:200



6500	6500	6500	6500	6500	6500	6500	6500	6500	5000	3300	
66800											
9	9	9	10	11	12	13	14	15	16	17	18	19	20	21

მრავალბინიანი საცხოვრებელი სახლი
გიორგი ბრწყინვალეს ქუჩა № 56
ს/კ 01.10.06.001.249

შპს - ვიპა თაუერი

დირექტორი:	ს. დვალი
არქიტექტორი:	ე. პაპაელია
არქიტექტორი:	დ.გიგაური
შეკვეთა:	

არქიტექტურული ნაწილი

ფასადი 10-21 ღერძებში

ნახაზის დასახელება

მასშტაბი:	ფორმატი:	ნახაზი:
1:200	A-2	A -01.01

ბლოკი №2
ფასადი 21-10 ღერძებში
მ 1:200



მრავალბინიანი საცხოვრებელი სახლი
გიორგი ბრწყინვალეს ქუჩა № 56
ს/კ 01.10.06.001.249

შპს - ვივა თაუერი

დირექტორი: ს. დვალი

არქიტექტორი: ე. პაპაელია

არქიტექტორი: დ.გიგაური

მშენებლობა:

არქიტექტურული ნაწილი

ფასადი 21- 10 ღერძებში

ნახაზის დასახელება

მასშტაბი:	ფორმატი:	ნახაზი:
1:200	A-2	A - 01.02

ბლოკი №2

ფასადი ი-ნ ღერძებში

მ 1:150

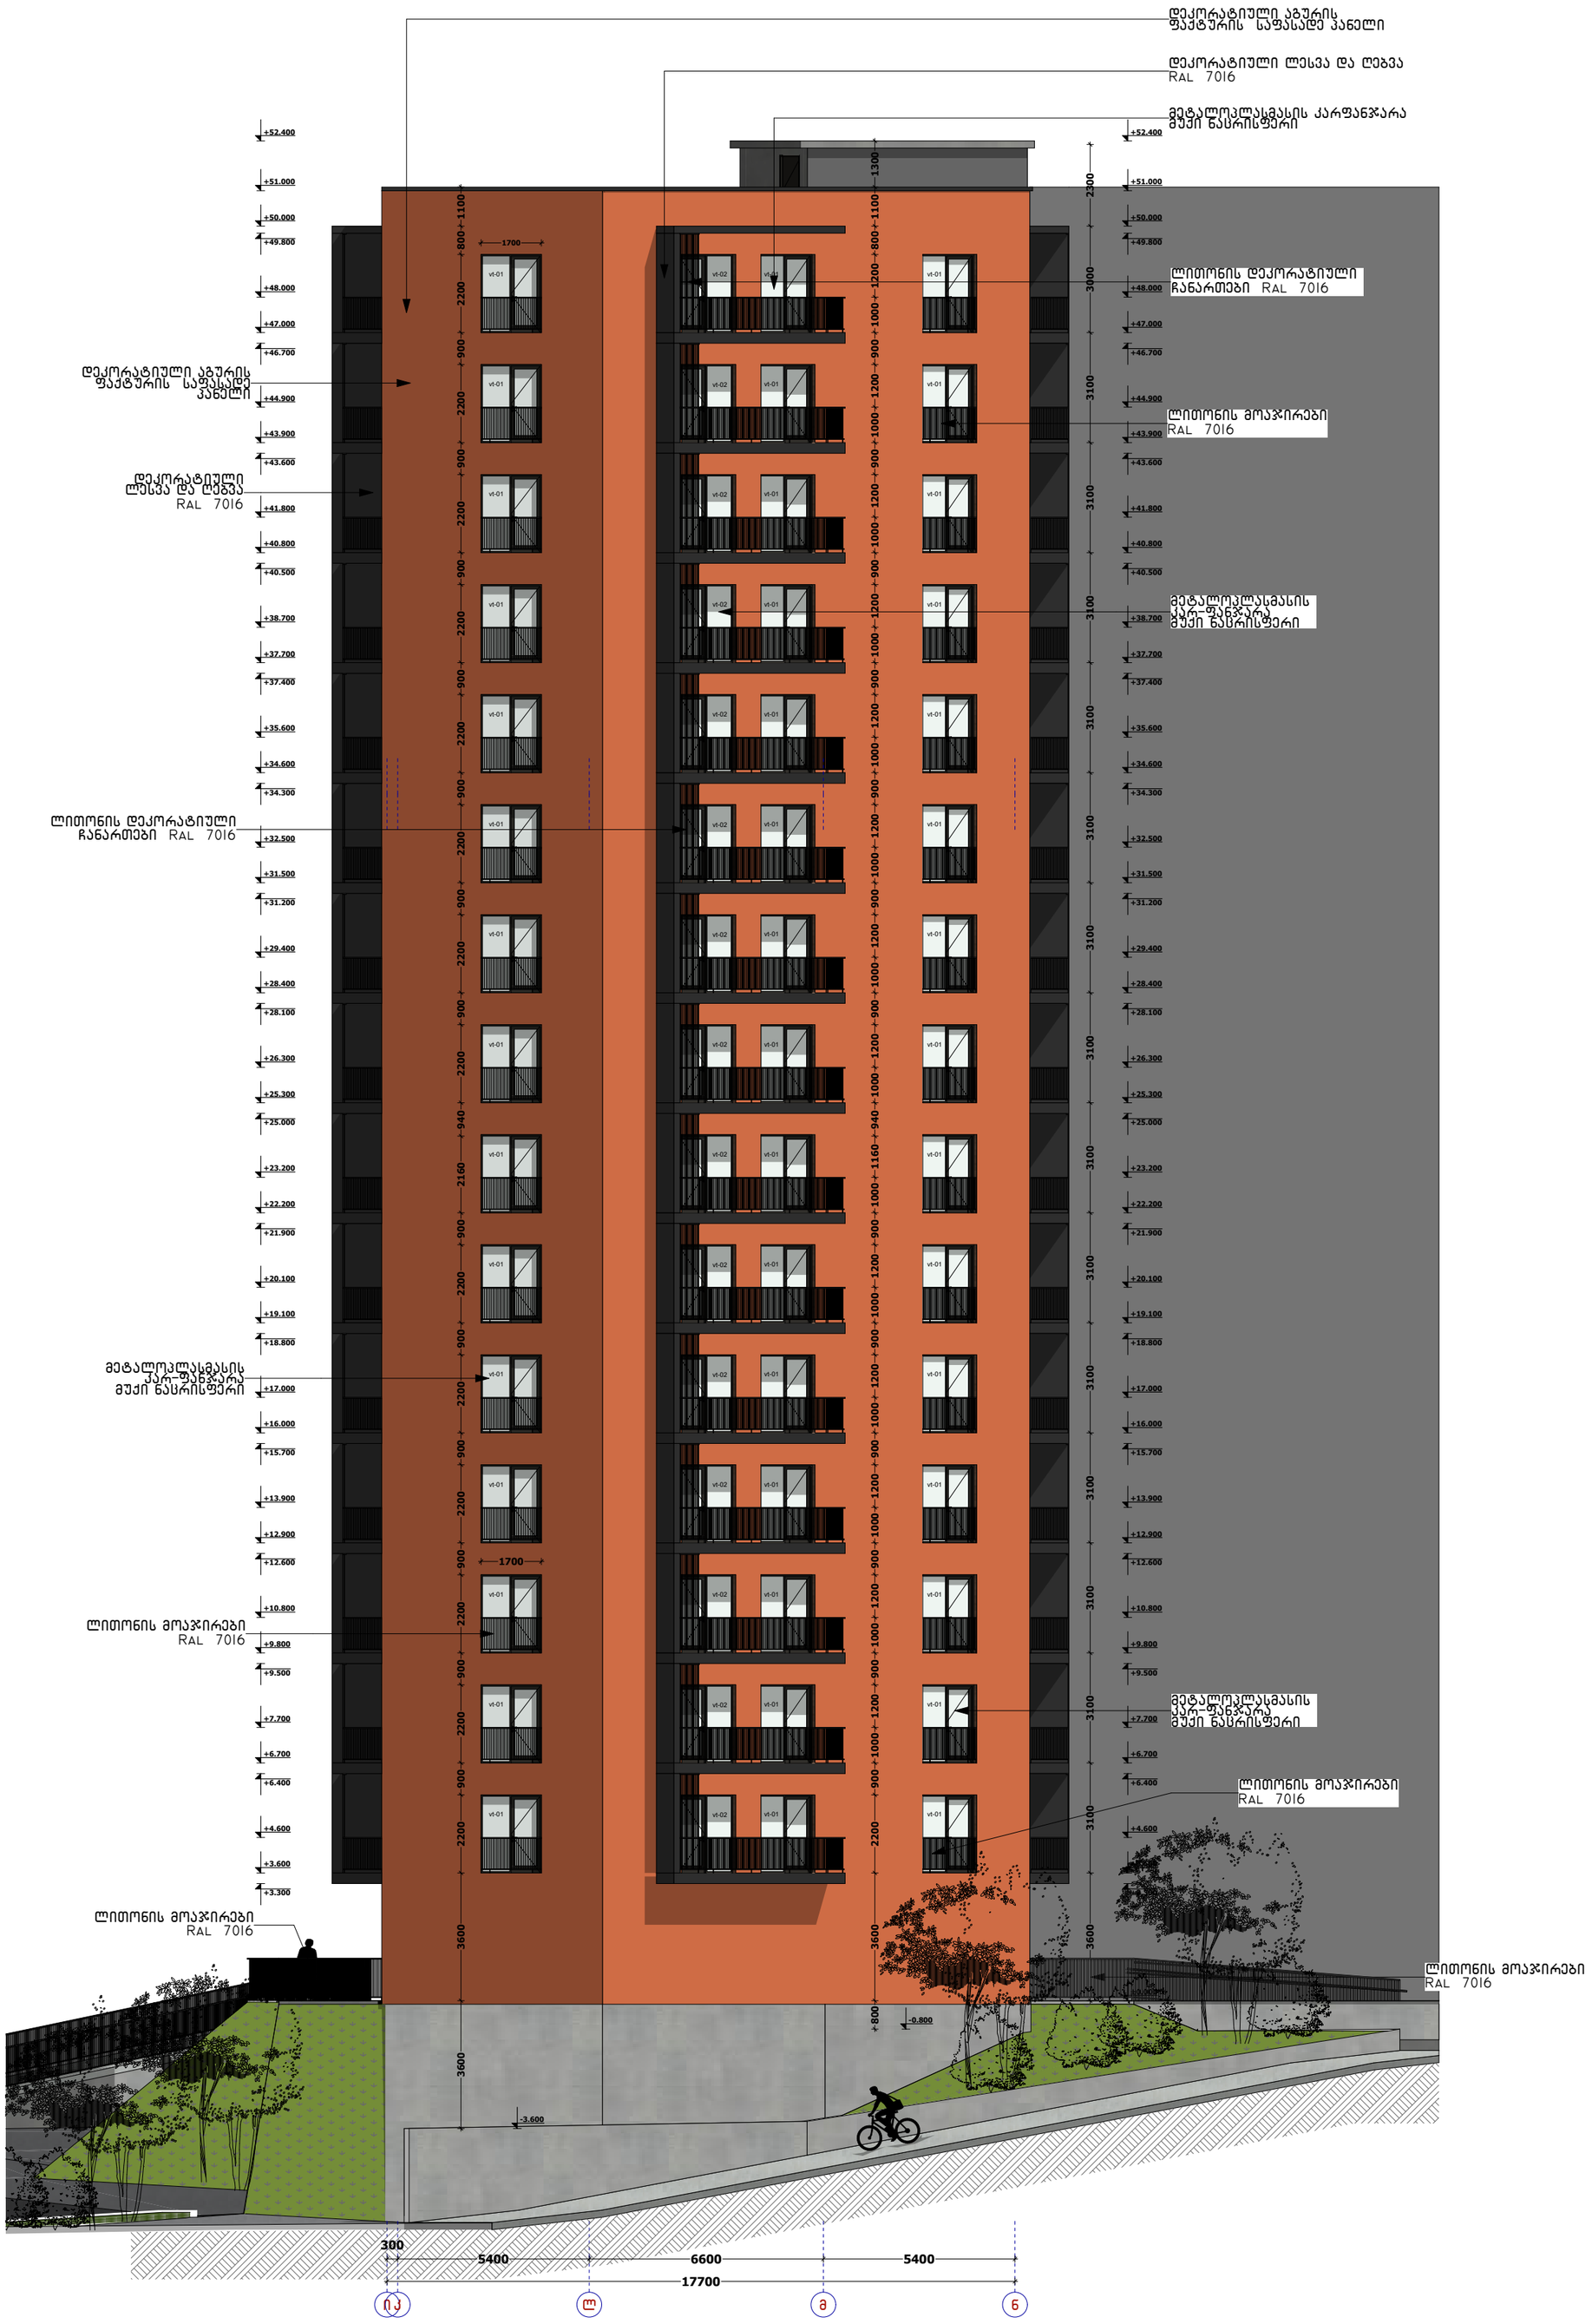

მრავალბინიანი საცხოვრებელი სახლი გიორგი ბრწყინვალეს ქუჩა № 56 სკ 01.10.06.001.249		შპს - ვივა თაუერი დირექტორი: ს. დვალი არქიტექტორი: ე. აბაჯელია არქიტექტორი: დ.გიგაური შეამოწმა:	არქიტექტურული ნაწილი ბლოკი №2 ი-ნ ნახაზის დასახელება მასშტაბი: 1:150 · ფორმატი: A-2 · ნახაზი: A - 01.03

ბლოკი №1

ფასადი ნ-კ ღერძებში

მ 1:150

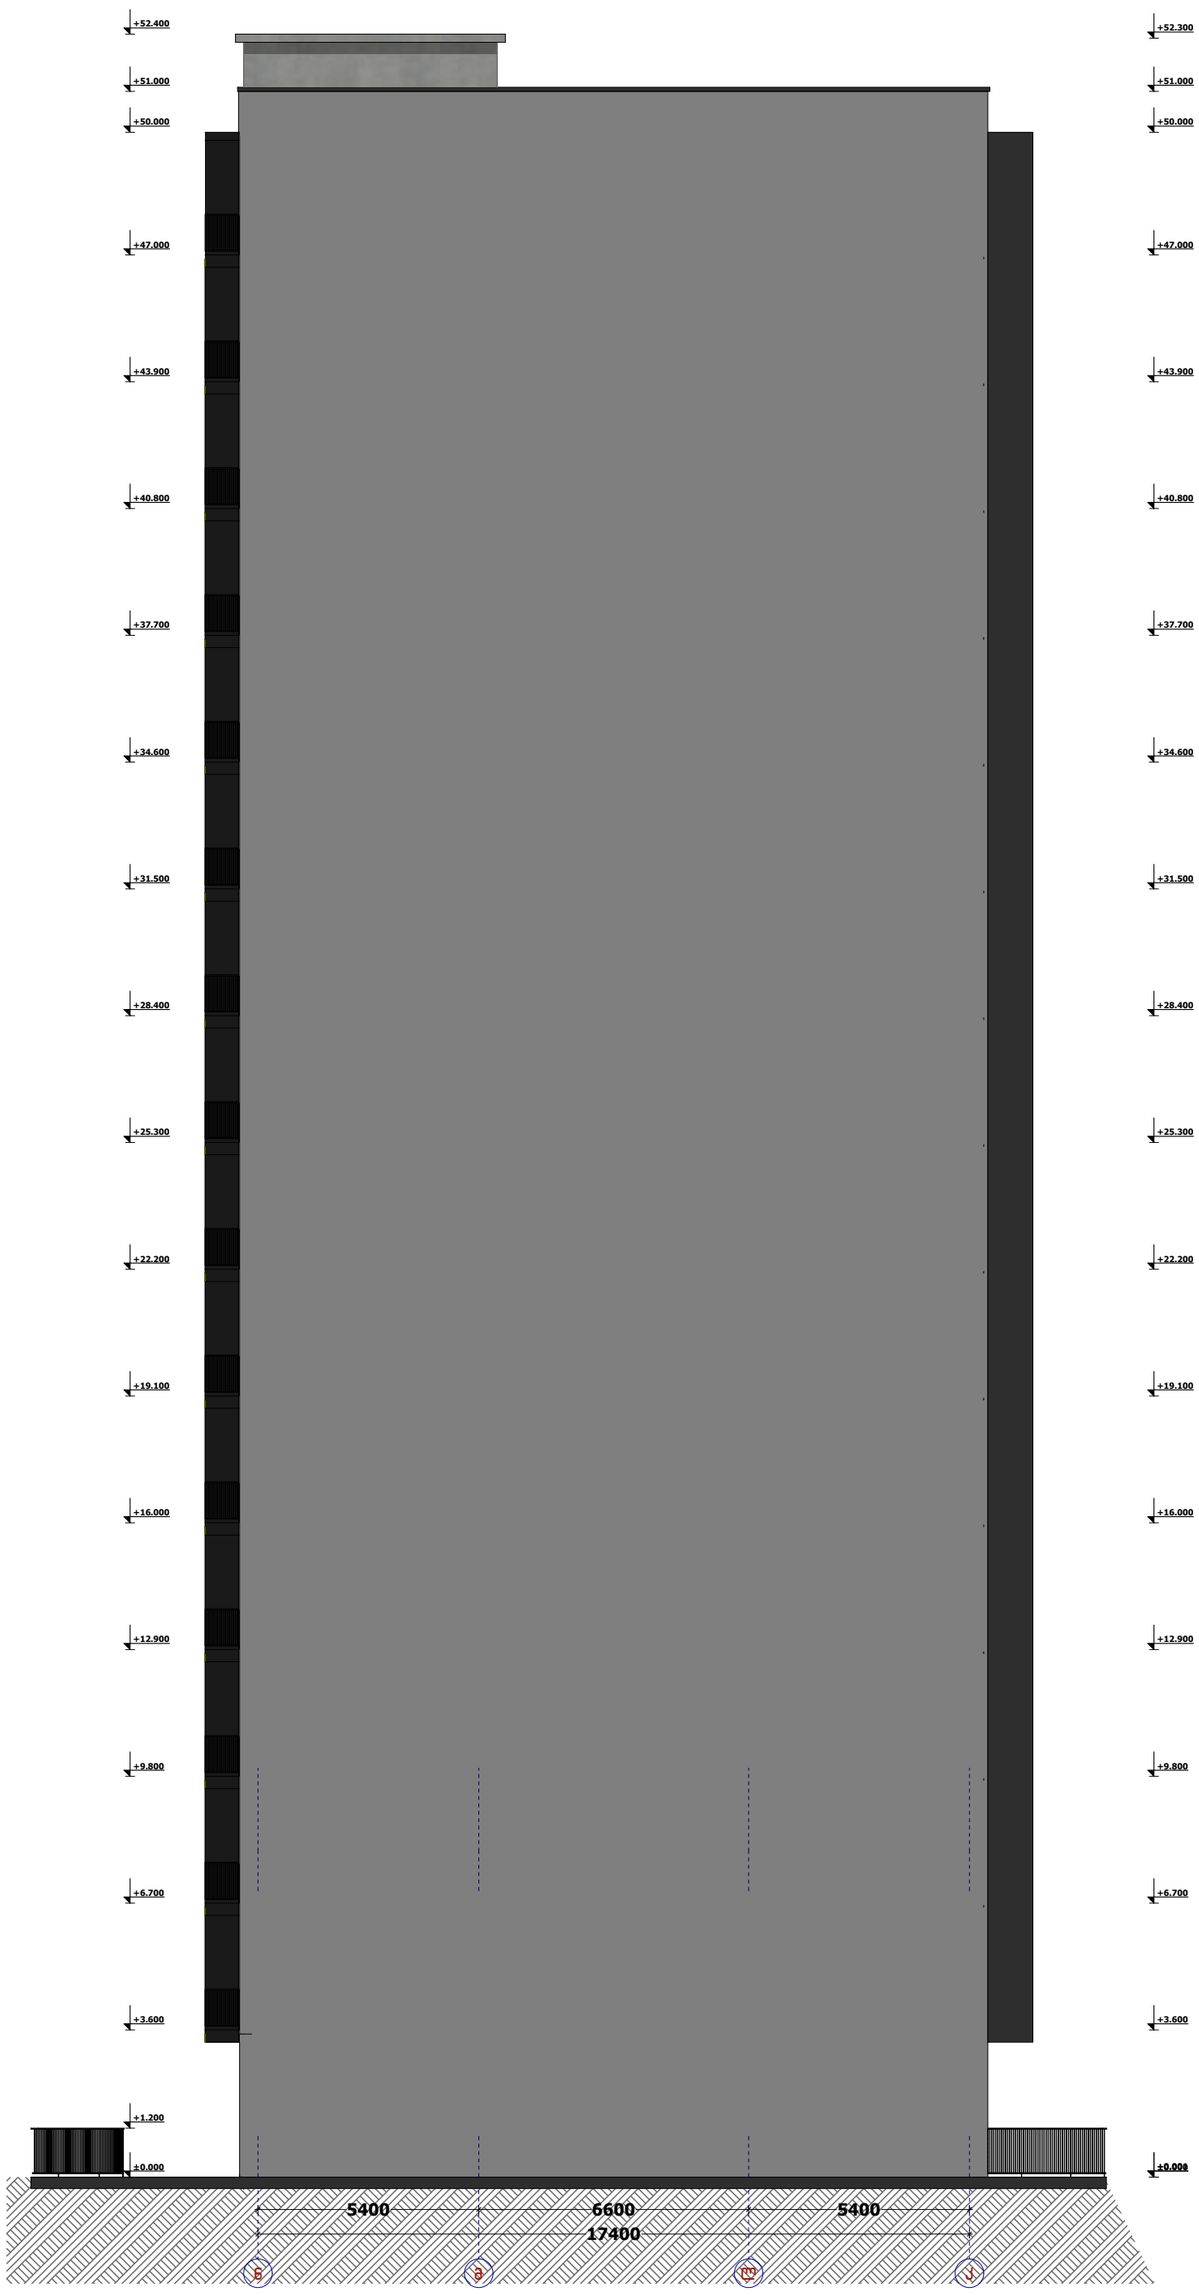

მრავალბინიანი საცხოვრებელი სახლი გიორგი ბრწყინვალეს ქუჩა № 56 სპ 01.10.06.001.249		შპს - ვივა თაუერი დირექტორი: ს. დვალი არქიტექტორი: ე. აბაჯელია არქიტექტორი: დ.გიგაური შემოწმა:	არქიტექტურული ნაწილი ფასადი ნ-ს ღერძებში ნახაზის დასახელება მასშტაბი: 1:150 ფორმატი: A-2 ნახაზი: A - 01. 04