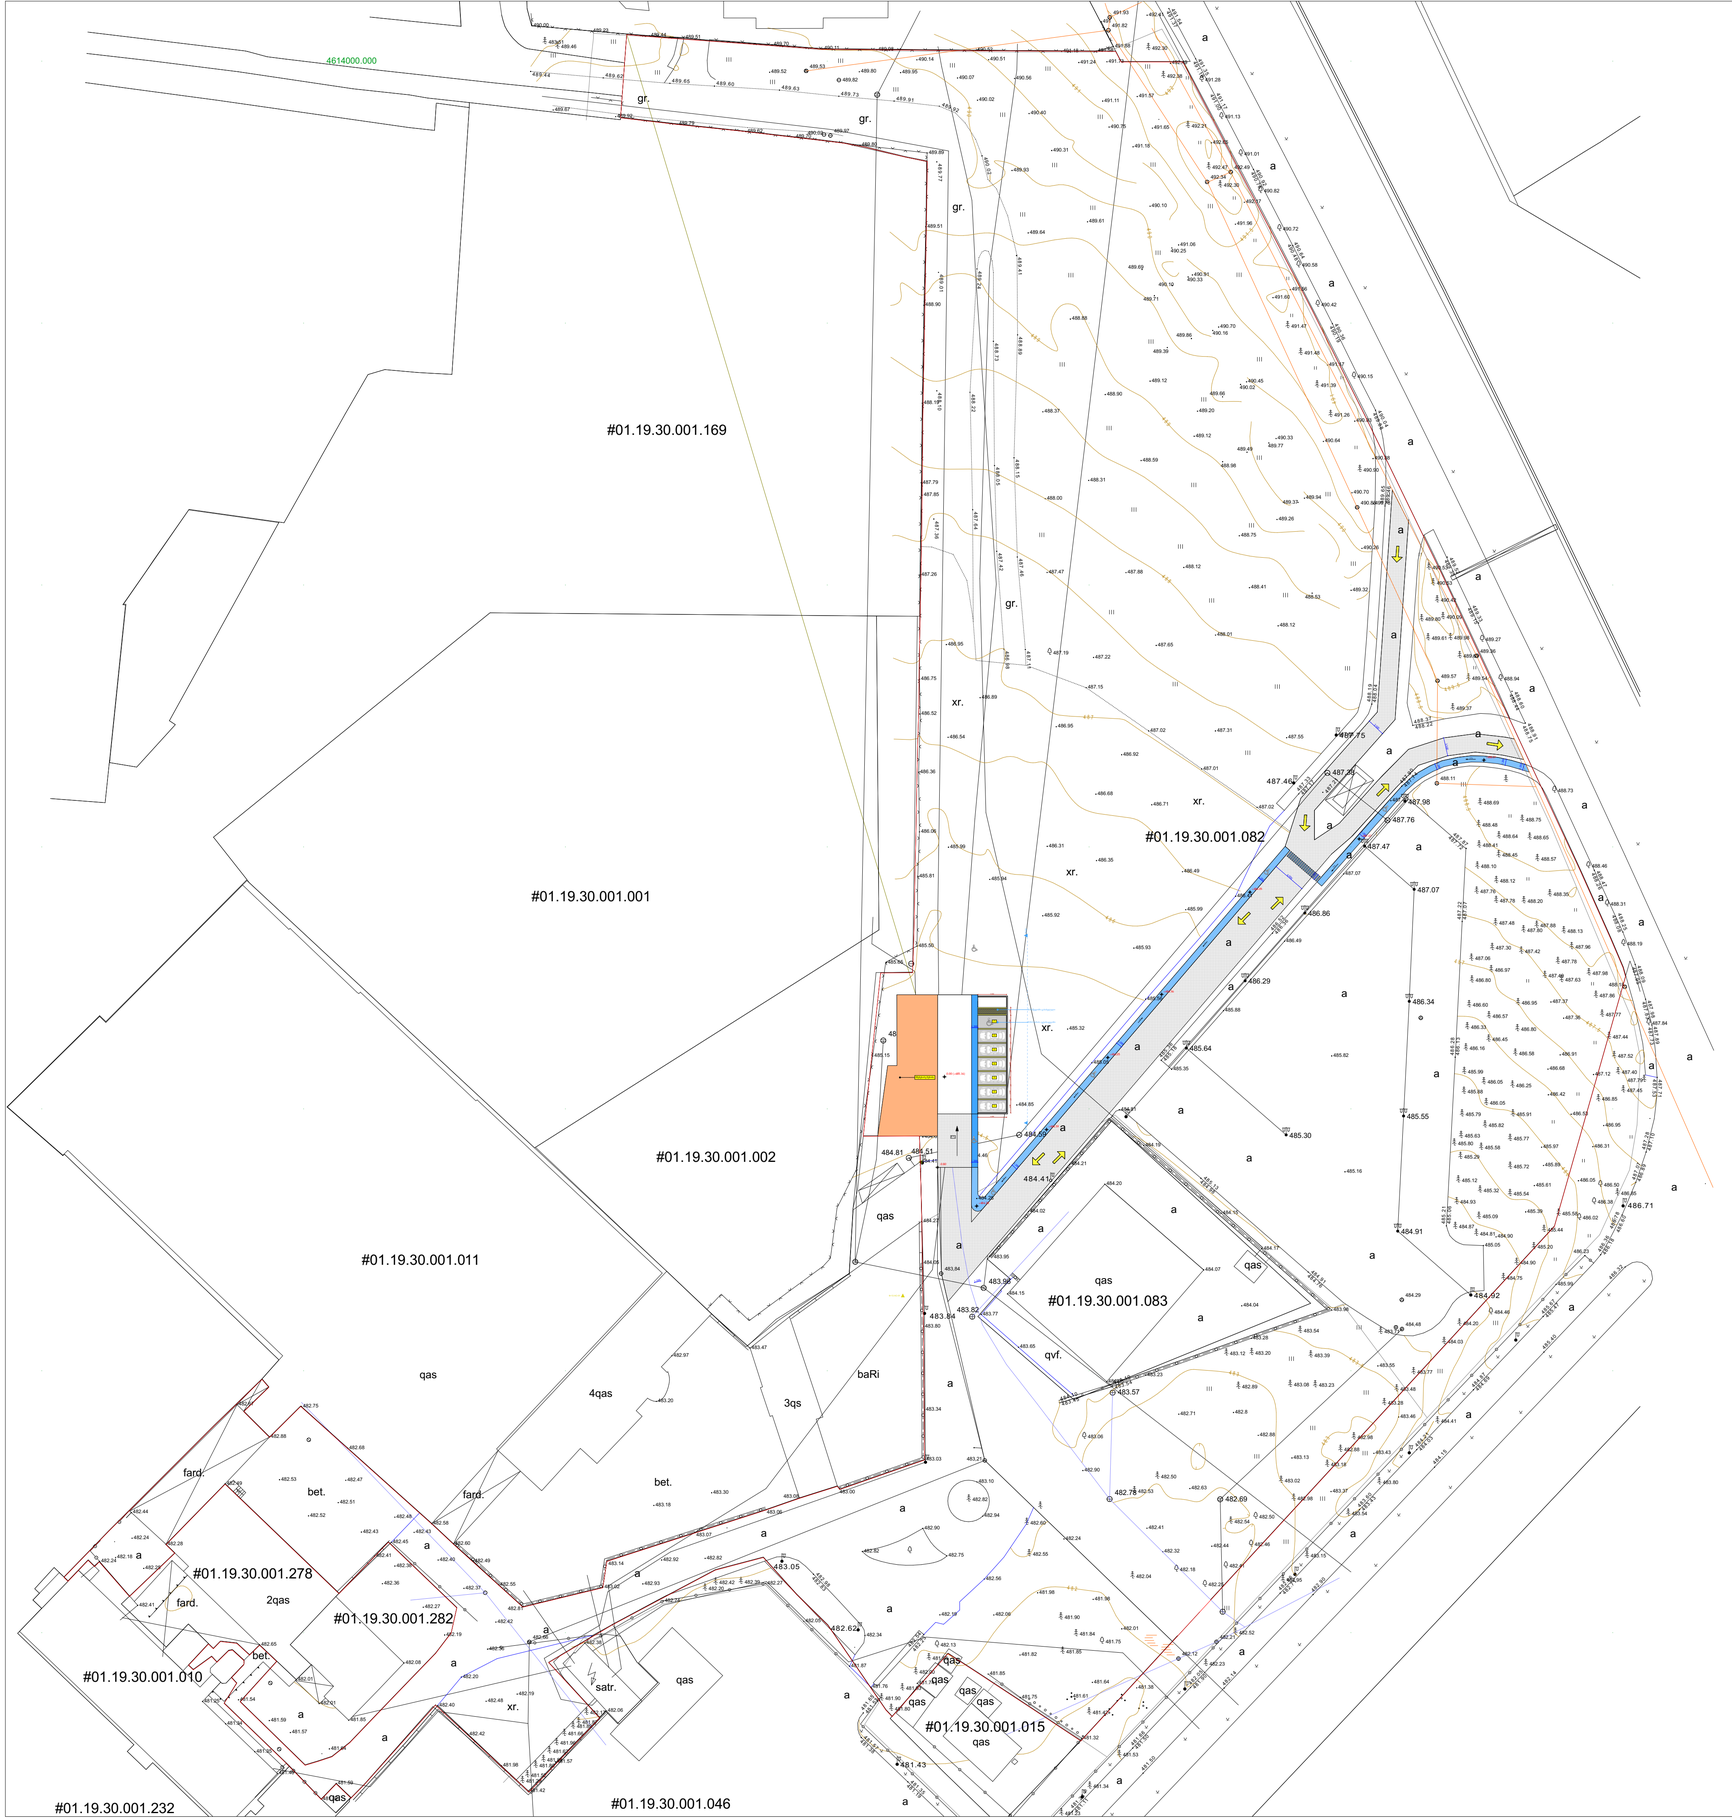

ელემენტი
კონსტრაქშენი

არქიტექტურული ნაწილი

ELEMENT CONSTRUCTION
205208746
შპს "ელემენტი კონსტრაქშენი"

თარიღი:

დამკვეთი: შპს "ლასარე"

მისამართი: ქ.თბილისი, აეროპორტი, ნაკვეთი 01/82

ფუნქციური დანიშნულება: ღია ავტოსადგომი

ტერიტორიაზე განთავსების სქემა

მთავარი არქიტექტორი: ბექარი კინწურაშვილი

შესრულა : ბექარი კინწურაშვილი

დირექტორი: ლევან ბერაძე

ზომა A-1

მასშტაბი:

ნახაზის ტიპი:
არქიტექტურული პროექტი

ფურცელი : ფურცლები :