ფასადი "1-10" ღერძებს შორის

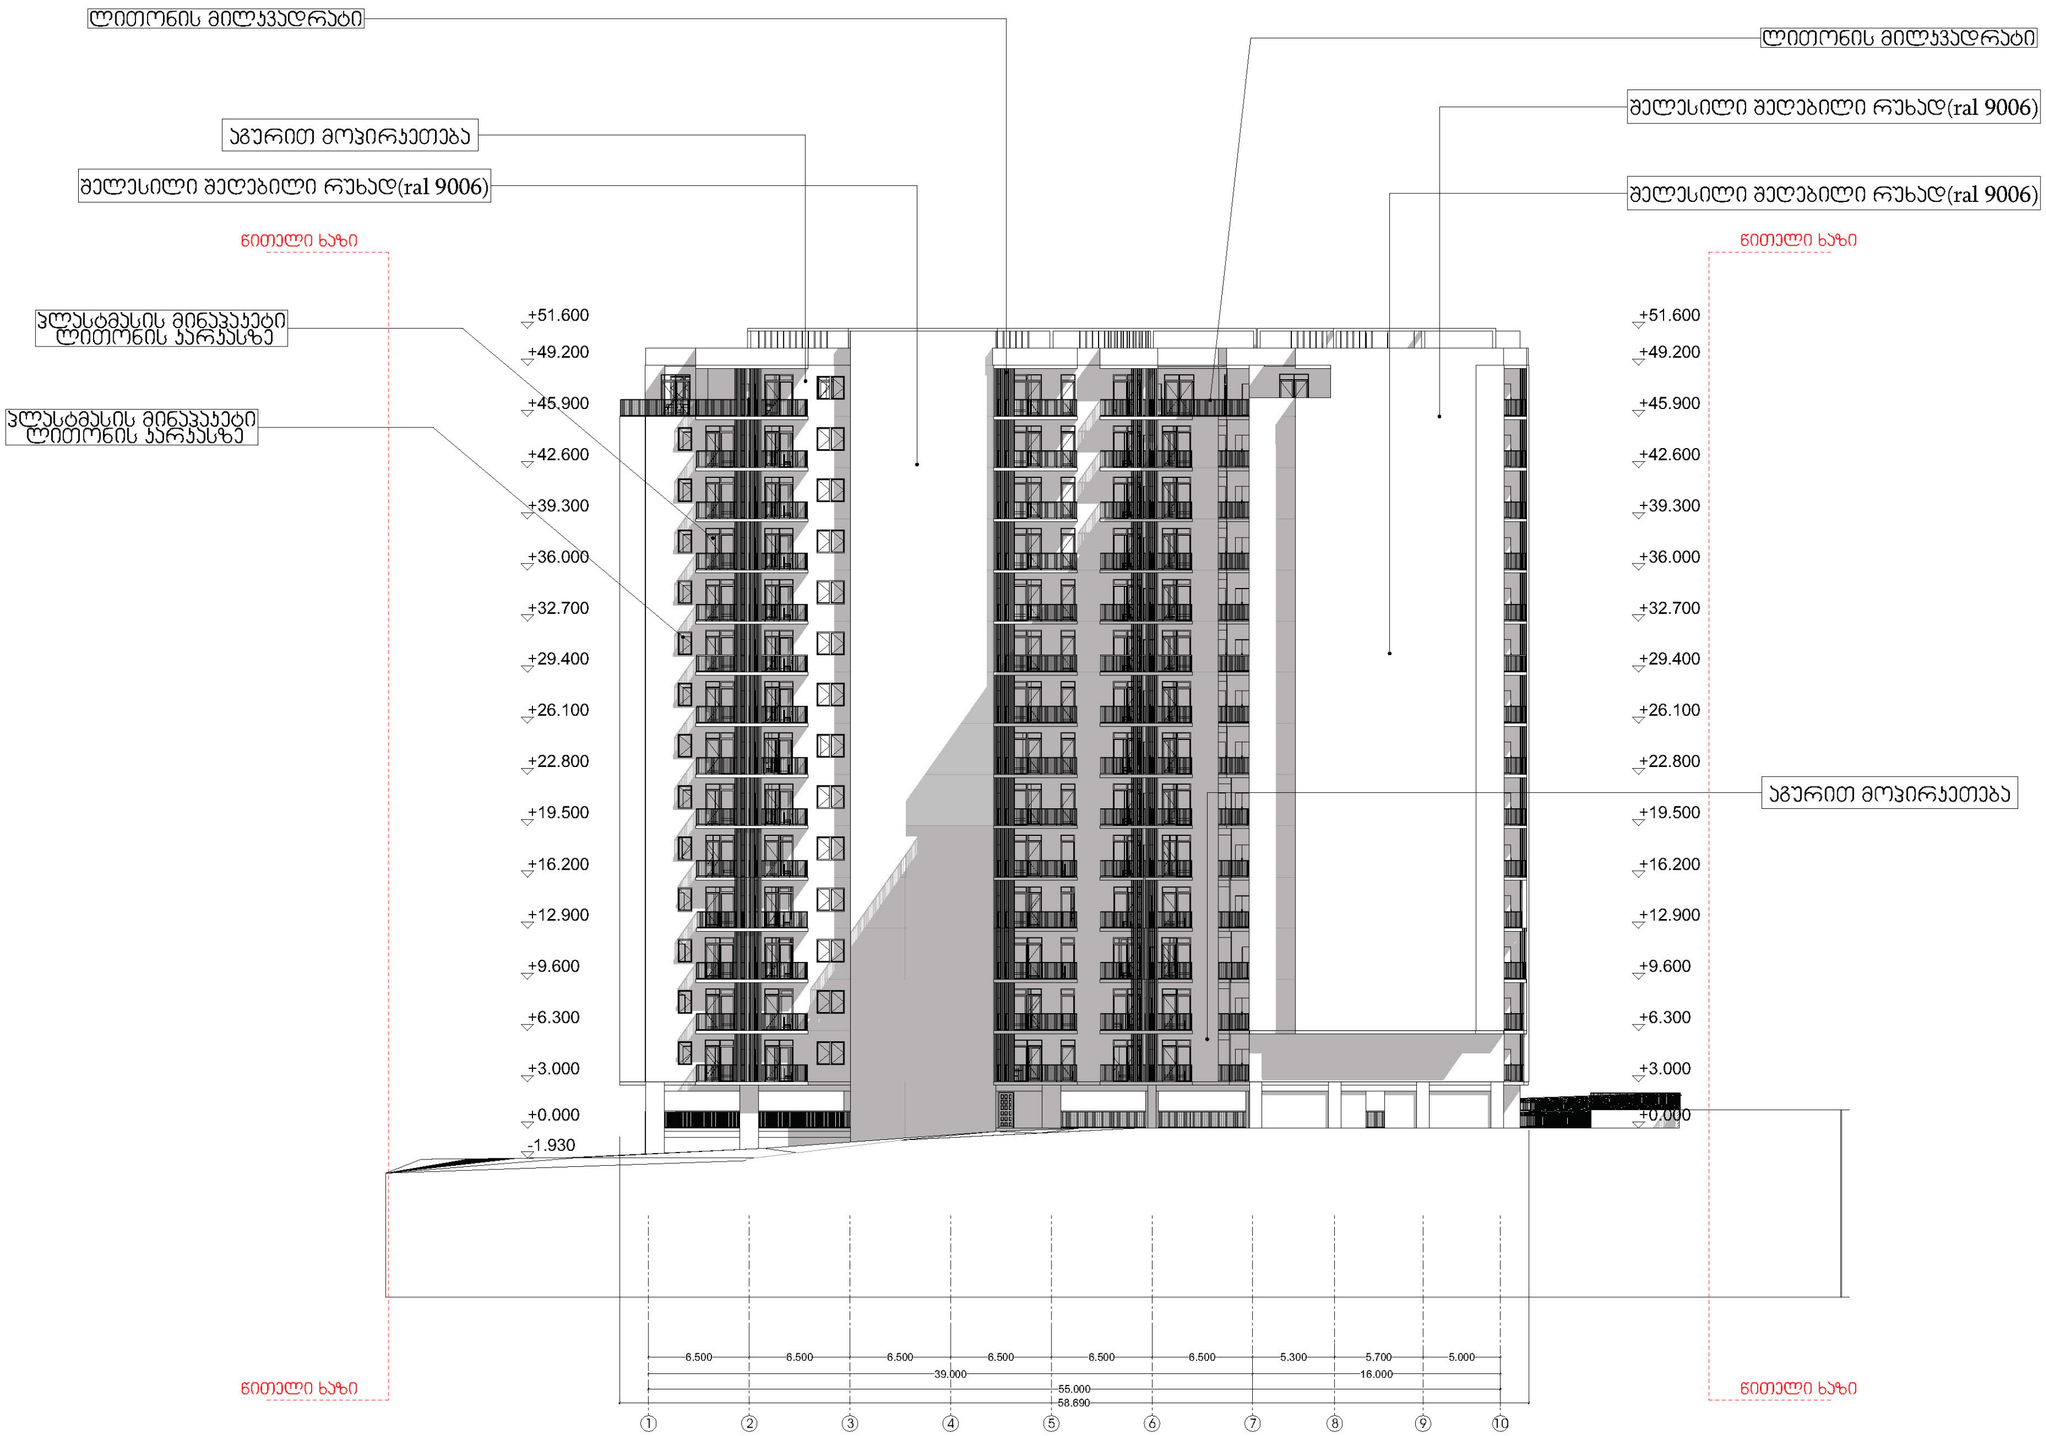

დირექტორი : ჯირილე მორჩილაძე	არქიტექტორი: ჯირილე მორჩილაძე გიორგი შონია გოჩა ნადირაშვილი ანა წიკლაური	გეოლოგია: გ.სიყმაშვილი გ.სადრაძე	სახანძრო უსაფრთხოება: ი. ჯვარაცხელია მ.ძიძიგური	საპროექტო ორგანიზაცია შ.პ.ს "დიზაინ სტუდიო"	მრავალბინიანი საცხოვრებელი სახლი ს/პ 01.10.07.004.070	დამკვეთი: შ.პ.ს "პერსპექტივა 1 " №:405446520

ფურცელი № 21	აე -200

ფასადი "10-1" ღერძებს შორის



დირექტორი : ჯირილე მორჩილაძე	არქიტექტორი: ჯირილე მორჩილაძე გიორგი შონია გოჩა ნადირაშვილი ანა წიკლაური	გეოლოგია: გ.სიყმაშვილი გ.სადრაძე	სახანძრო უსაფრთხოება: ი. ჯვარაცხელია მ.ძიძიგური	საპროექტო ორგანიზაცია შ.პ.ს "დიზაინ სტუდიო"	მრავალბინიანი საცხოვრებელი სახლი ს/პ 01.10.07.004.070	დამკვეთი: შ.პ.ს "პერსპექტივა 1 " №:405446520	ფურცელი № 22 ას -201

ფასადი "ა-ჯ" ღერძებს შორის

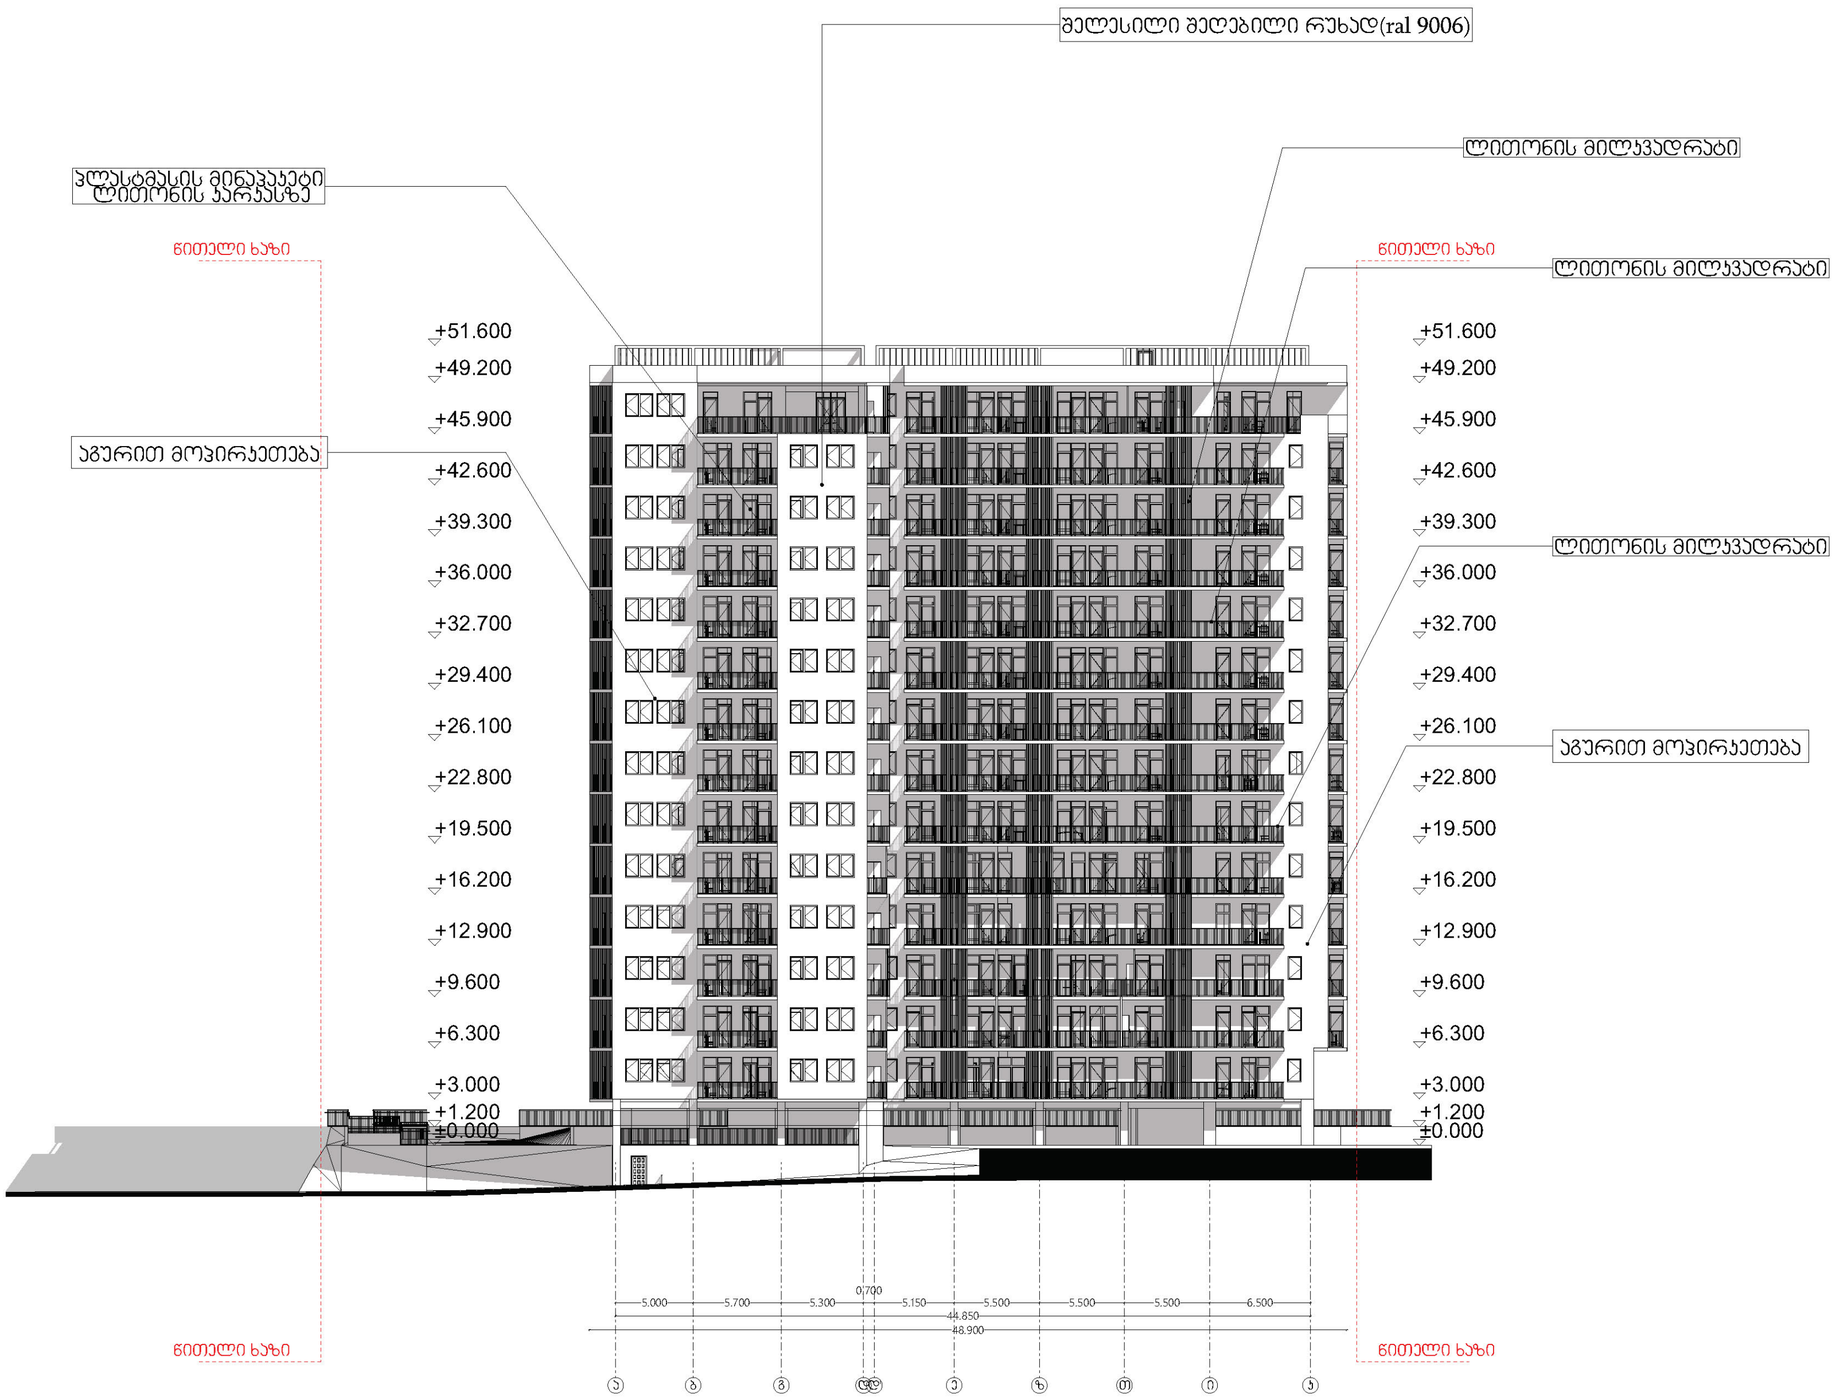

დირექტორი : ჯირილე მორჩილაძე	არქიტექტორი: ჯირილე მორჩილაძე გიორგი შონია გოჩა ნადირაშვილი ანა წიკლაური	გეოლოგია: გ.სიყმაშვილი გ.სადრაძე	სახანძრო უსაფრთხოება: ი. ჯვარაცხელია მ.ძიძიგური	საპროექტო ორგანიზაცია შ.პ.ს "დიზაინ სტუდიო"	მრავალბინიანი საცხოვრებელი სახლი ს/კ 01.10.07.004.070	დამკვეთი: შ.პ.ს "პერსპექტივა 1 " №:405446520

ფურცელი № 23	აე -202

ფასადი "ჯ-ა" ღერძებს შორის



დირექტორი : ჯირილე მორჩილაძე	არქიტექტორი: ჯირილე მორჩილაძე გიორგი შონია გოჩა ნადირაშვილი ანა წიკლაური	გეოლოგია: გ.სიყმაშვილი გ.სადრაძე	სახანძრო უსაფრთხოება: ი. ჯვარაცხელია მ.ძიძიგური	საპროექტო ორგანიზაცია შ.პ.ს "დიზაინ სტუდიო"	მრავალბინიანი საცხოვრებელი სახლი ს/ჯ 01.10.07.004.070	დამკვეთი: შ.პ.ს "პერსპექტივა 1 " №:405446520

ფურცელი
№ 24

ა3 -203

ფიობები

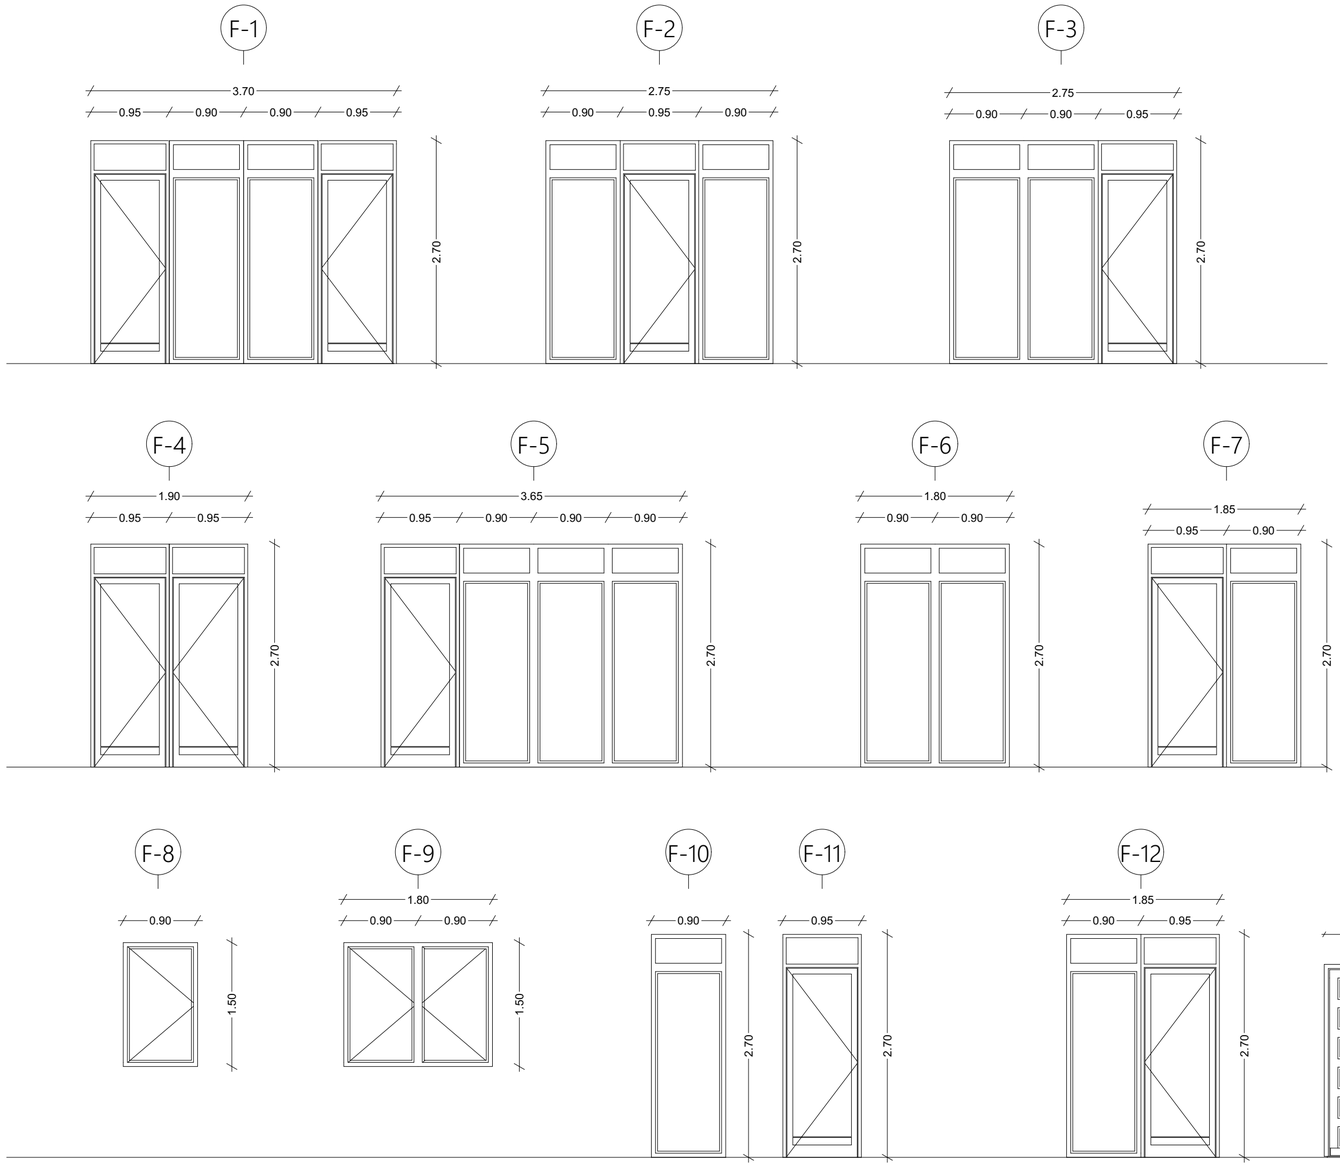

დირექტორი : ჯირილე მორჩილაძე	არქიტექტორი: ჯირილე მორჩილაძე გიორგი შონია გოჩა ნადირაშვილი ანა წიკლაური	გეოლოგია: გ.სიყმაშვილი გ.სადრაძე	სახანძრო უსაფრთხოება: ი. ჯვარაცხელია მ.ძიძიგური	საპროექტო ორგანიზაცია შ.პ.ს "დიზაინ სტუდიო"	მრავალბინიანი საცხოვრებელი სახლი ს/კ 01.10.07.004.070	დამკვეთი: შ.პ.ს "ჰერსპექტივა 1 " №:405446520	ფურცელი № 5
							მაშტაბი 1:50

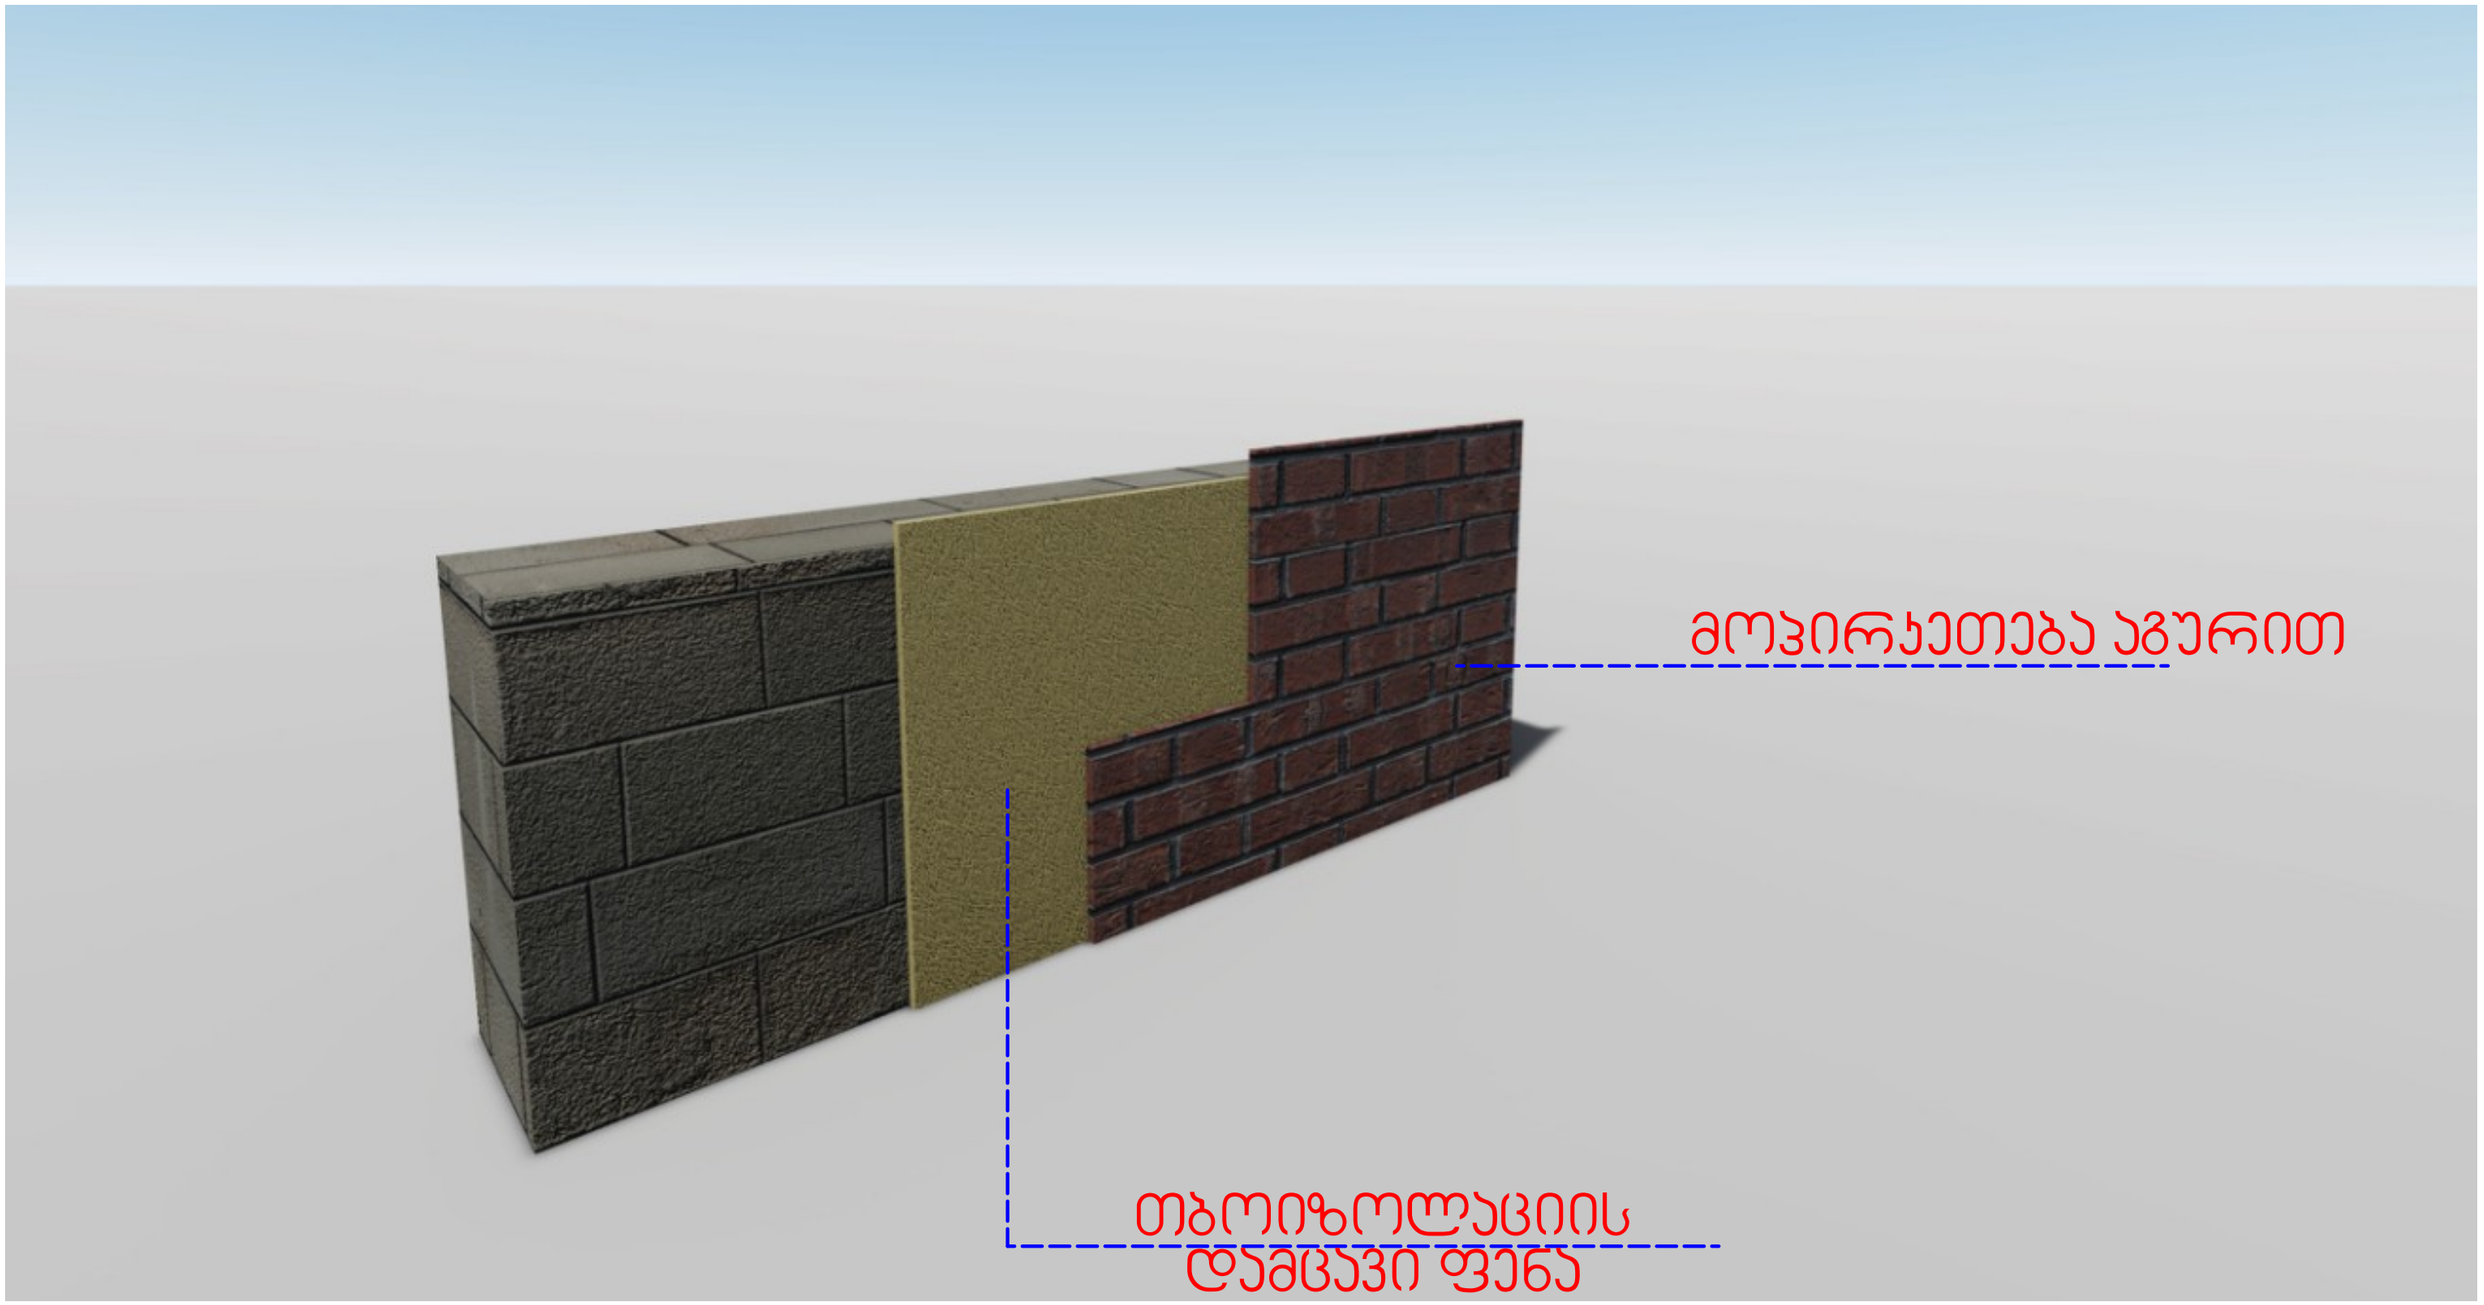
მოპირკეთება აგურით
თბოიზოლაციის
დამცავი ფენა

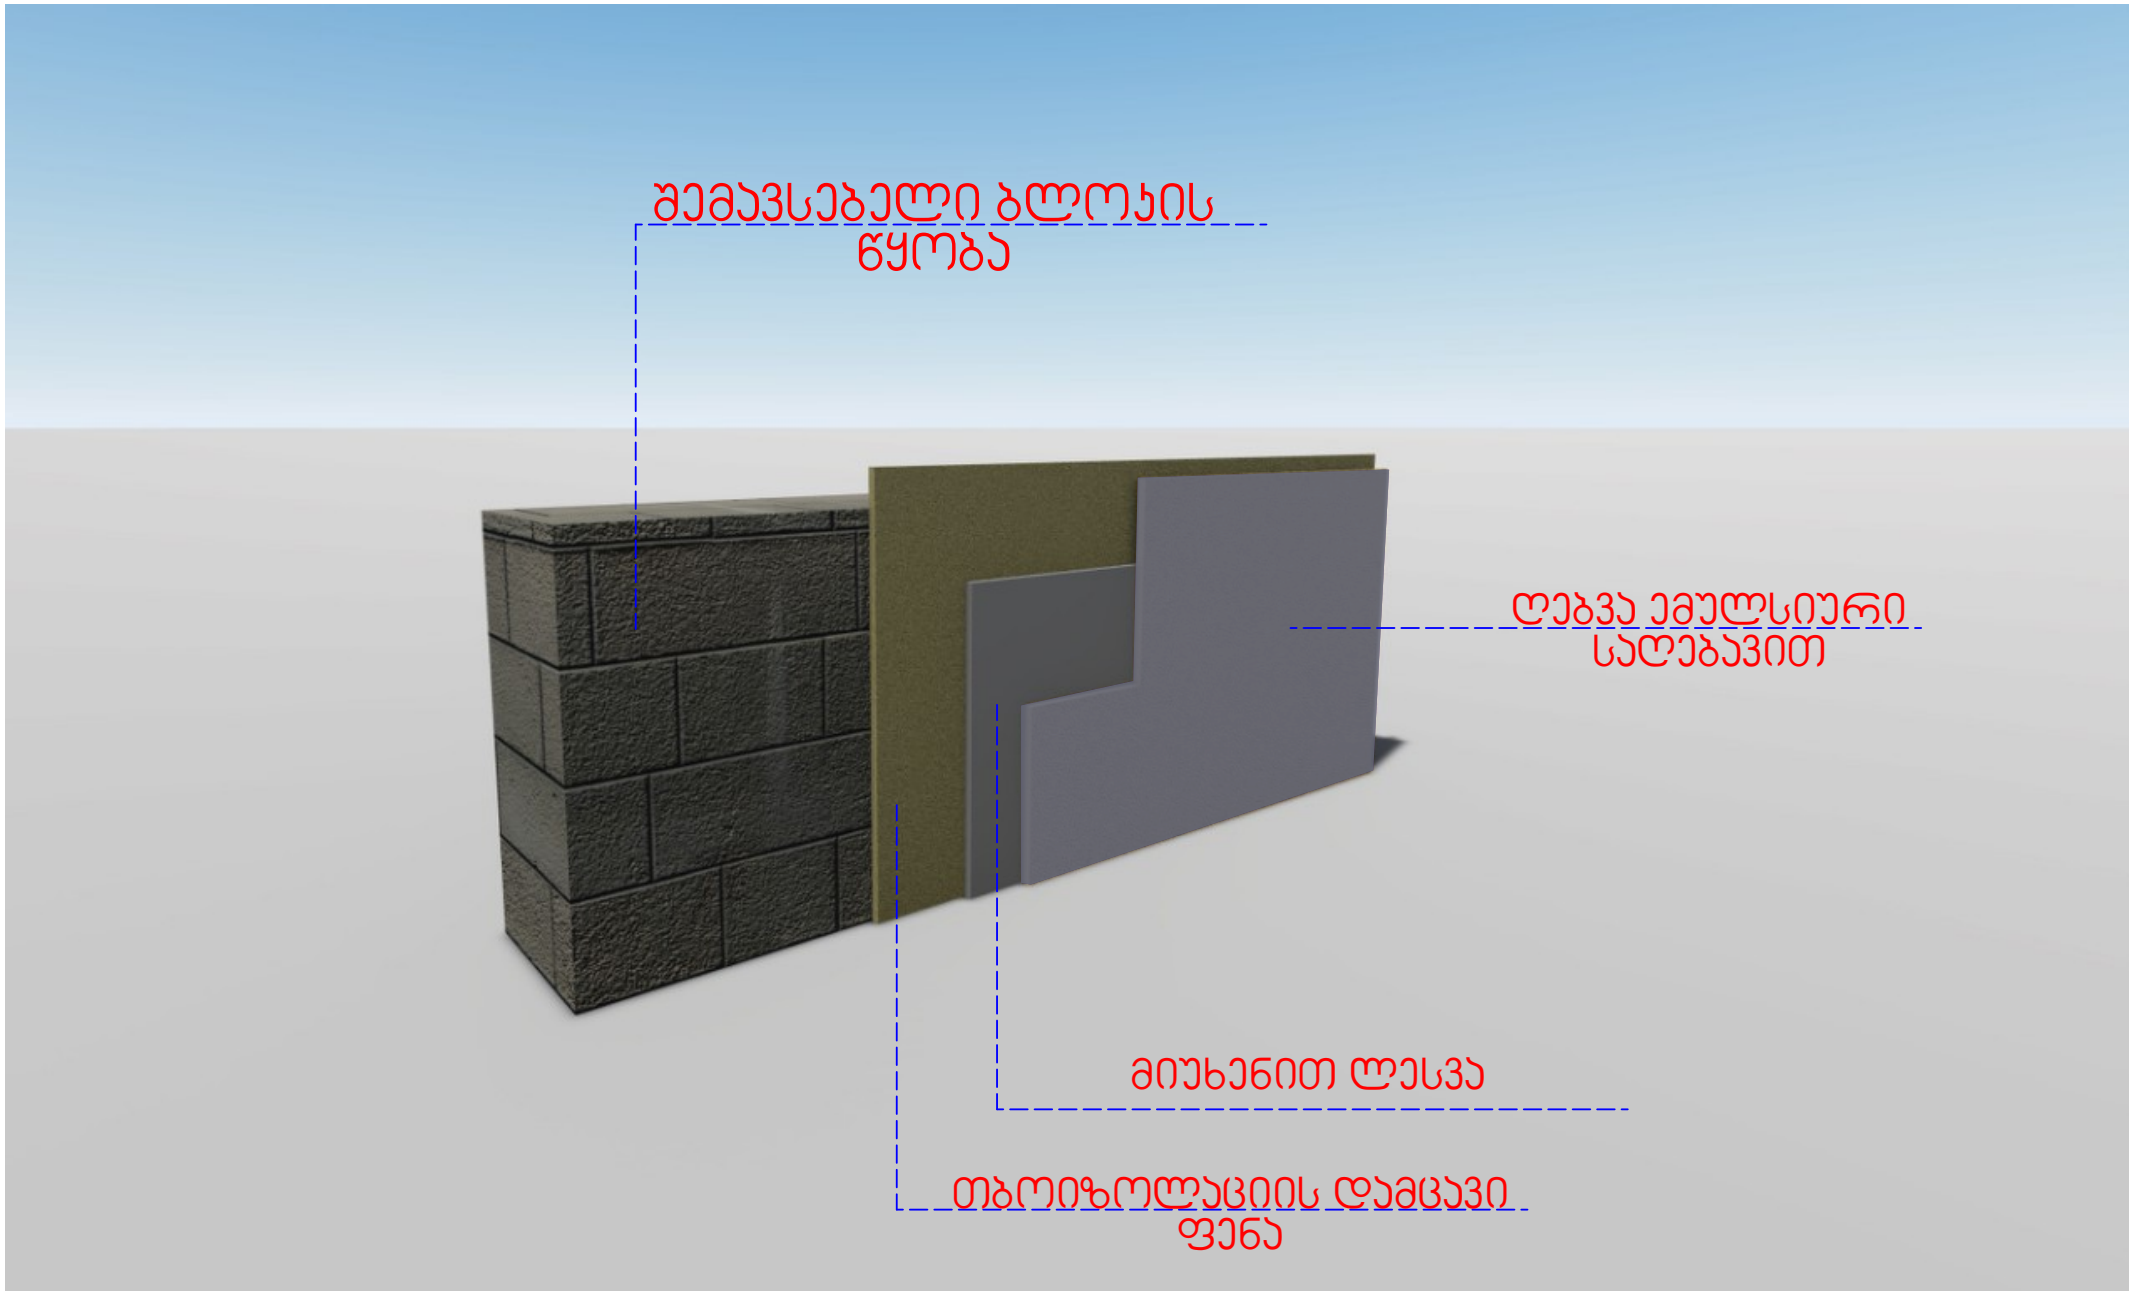
შემავსებელი ბლოკის
წყობა
ღებვა ემულსიური
საღებავით
მიუხენით ლესვა
თბოიზოლაციის დამცავი
ფენა

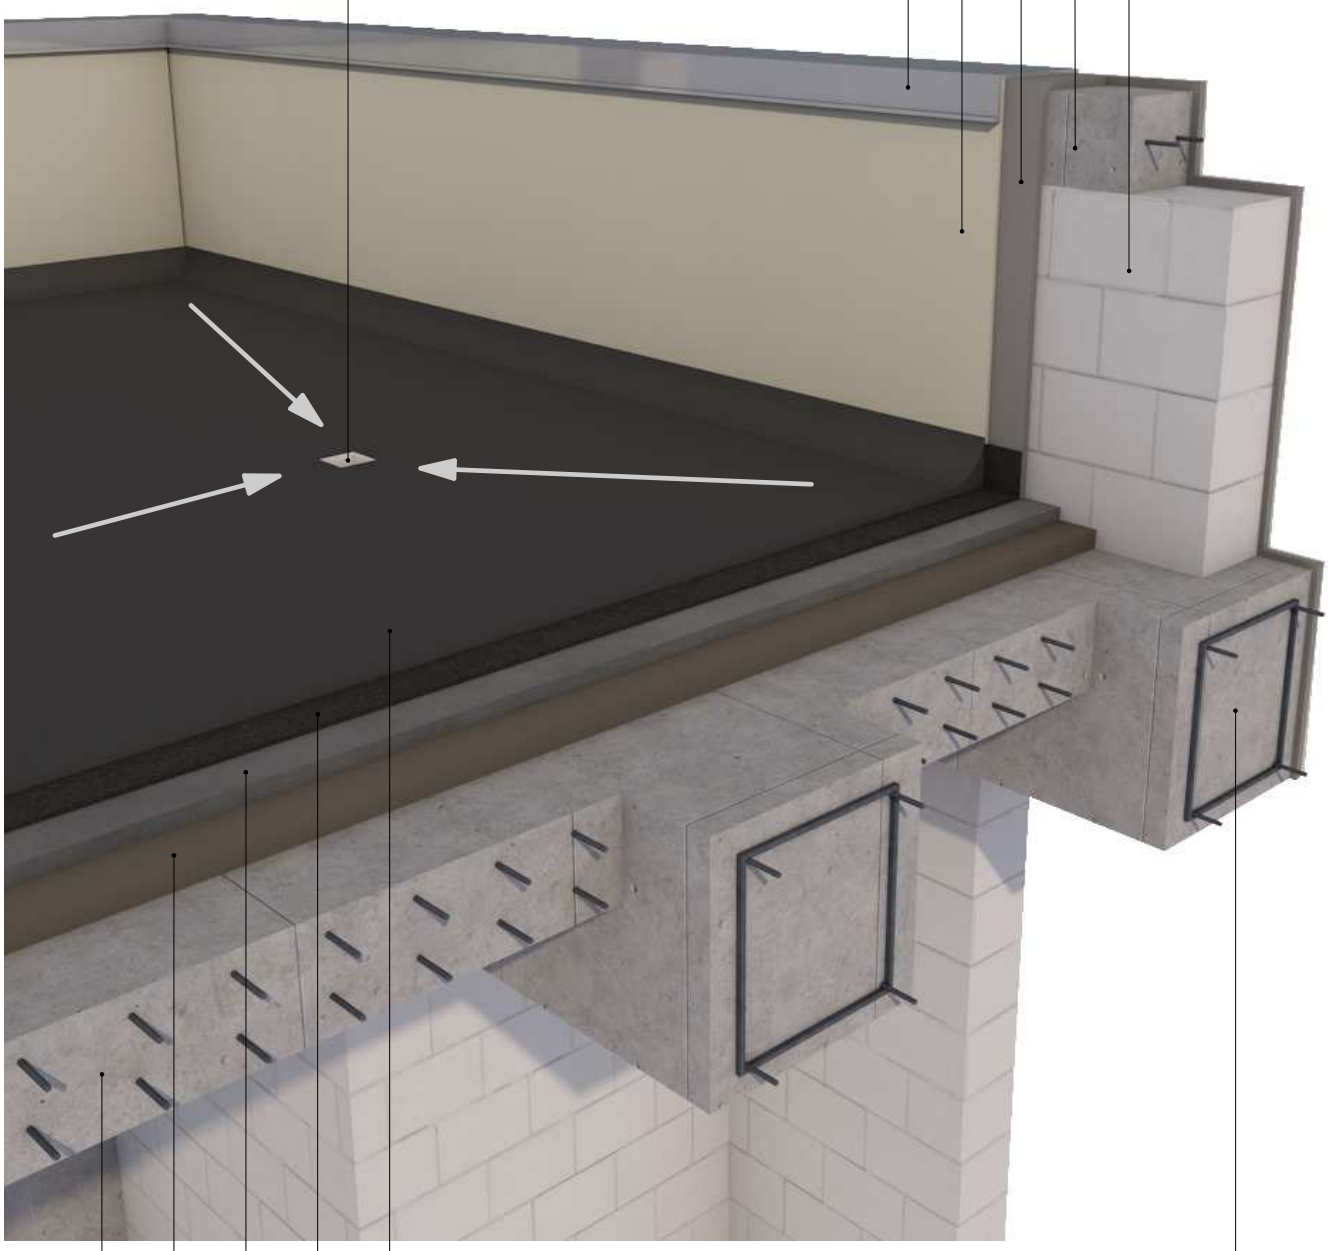
პარაპეტის ბლოკის წყობა
ბეტონის სარტყელი
ქვიშაცემენტის ლესვა
საფასადე ღებვა წყალმედეგი საღებავით
პარაპეტის პანელი მოთუთუებული თუნუქი
საწრეტი 10X10სმ
ბიტუმის საიზოლაციო ფენილი
ჰიდროსაიზოლაციო მემბრანა
ქვიშაცემენტის მოჭიმვა 5სმ
რიგელი 60X40
საიზოლაციო ფენილი 5სმ
გადახურვის ფილა

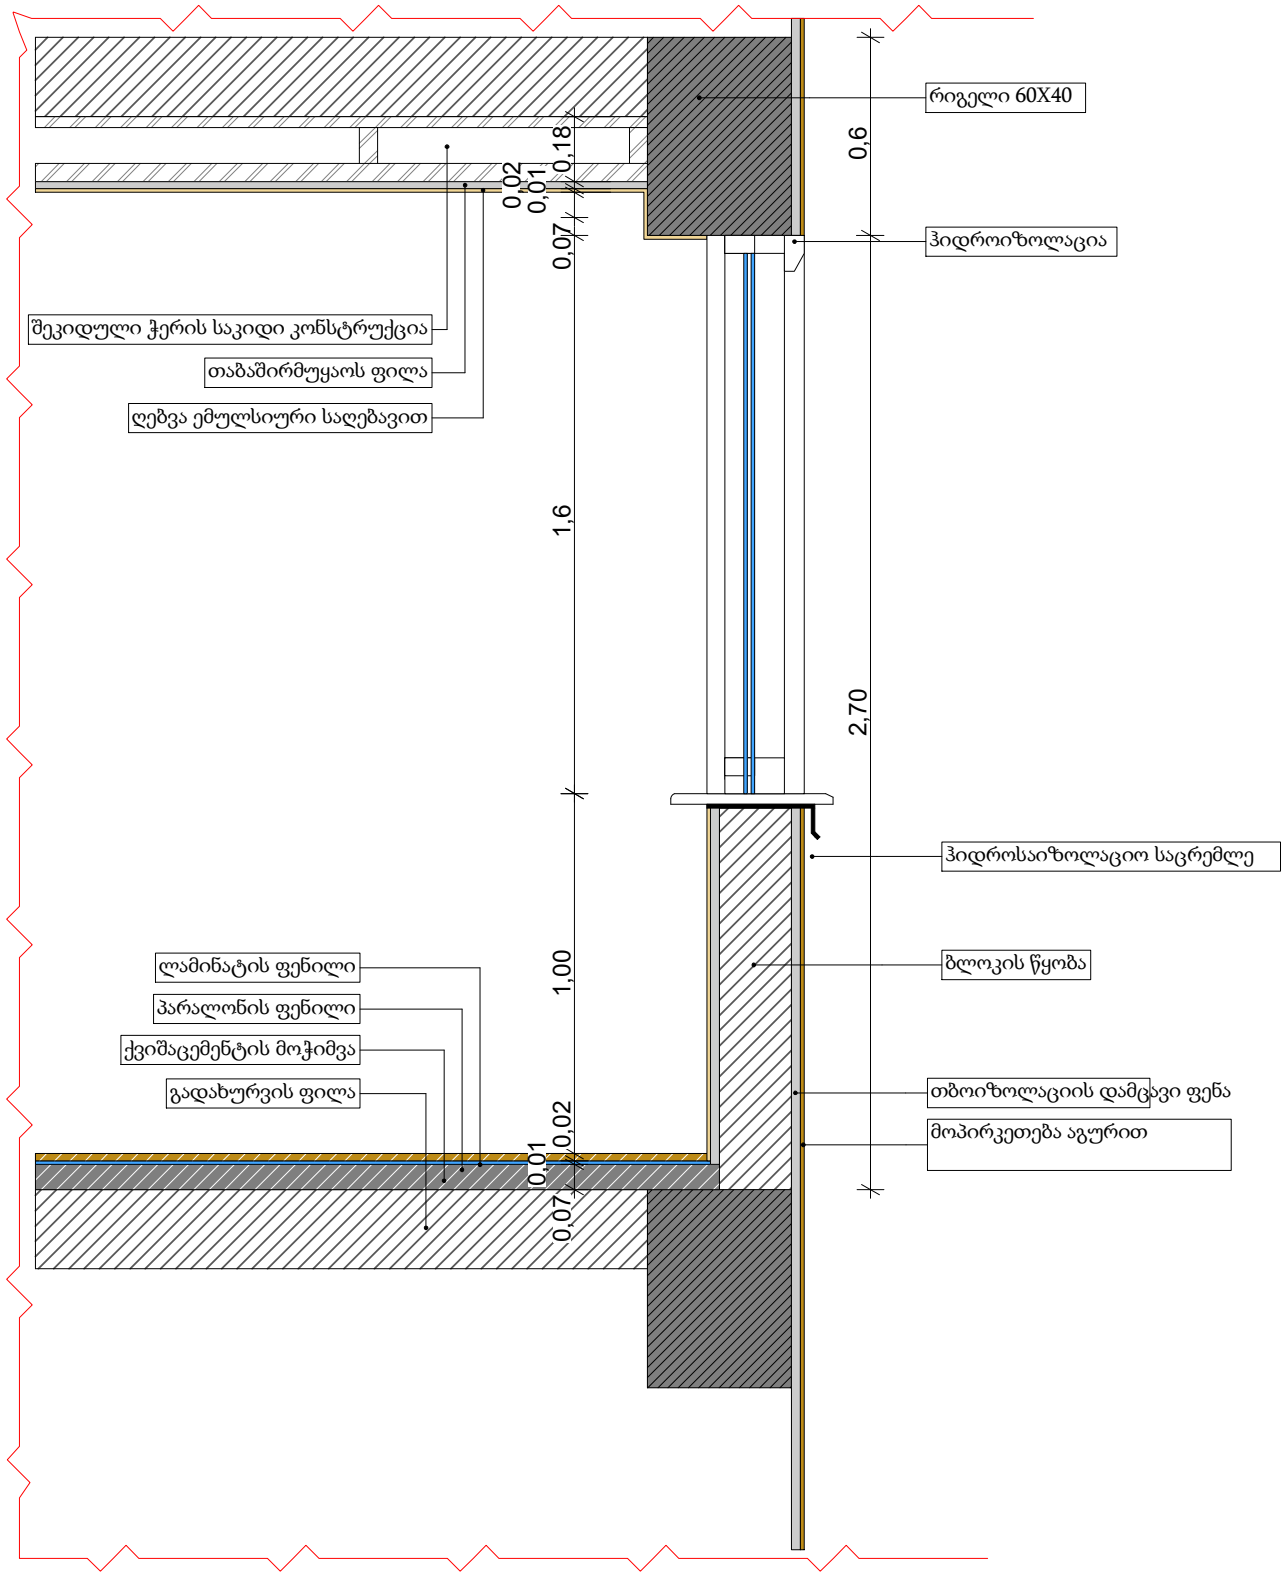
რიგელი 60X40
ჰიდროიზოლაცია
შეკიდული ჭერის საკიდი კონსტრუქცია
თაბაშირმუყაოს ფილა
ღებვა ემულსიური საღებავით
ჰიდროსაიზოლაციო საცრემლე
ბლოკის წყობა
ლამინატის ფენილი
პარალონის ფენილი
ქვიშაცემენტის მოჭიმვა
გადახურვის ფილა
თბოიზოლაციის დამცავი ფენა
მოპირკეთება აგურით
0,18
0,02
0,01
0,07
1,6
1,00
0,02
0,01
0,07
0,6
2,70

ჭრილი 1-1
დეტალი D-1

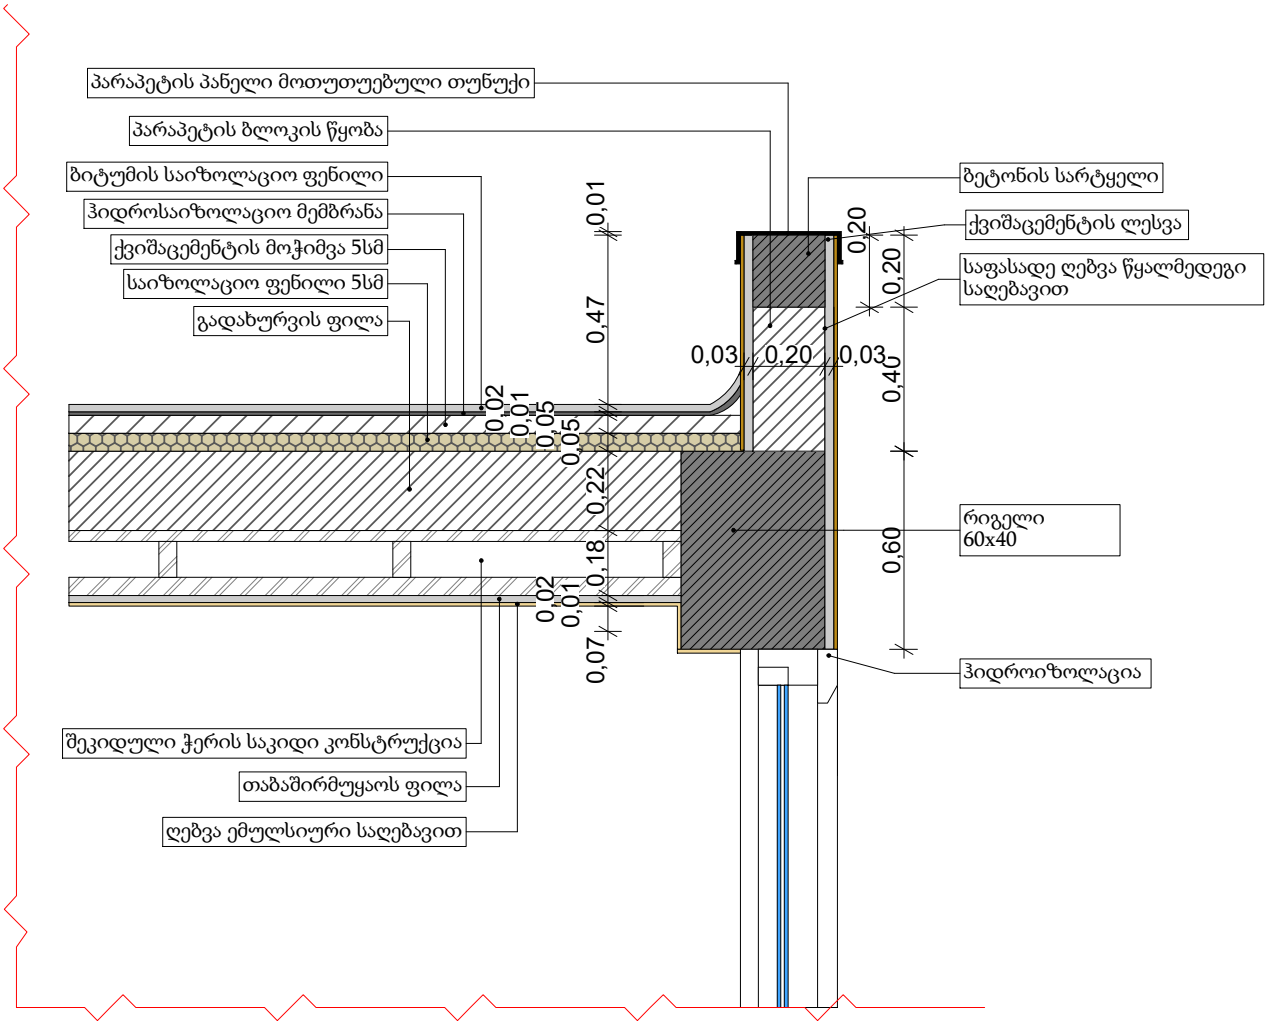

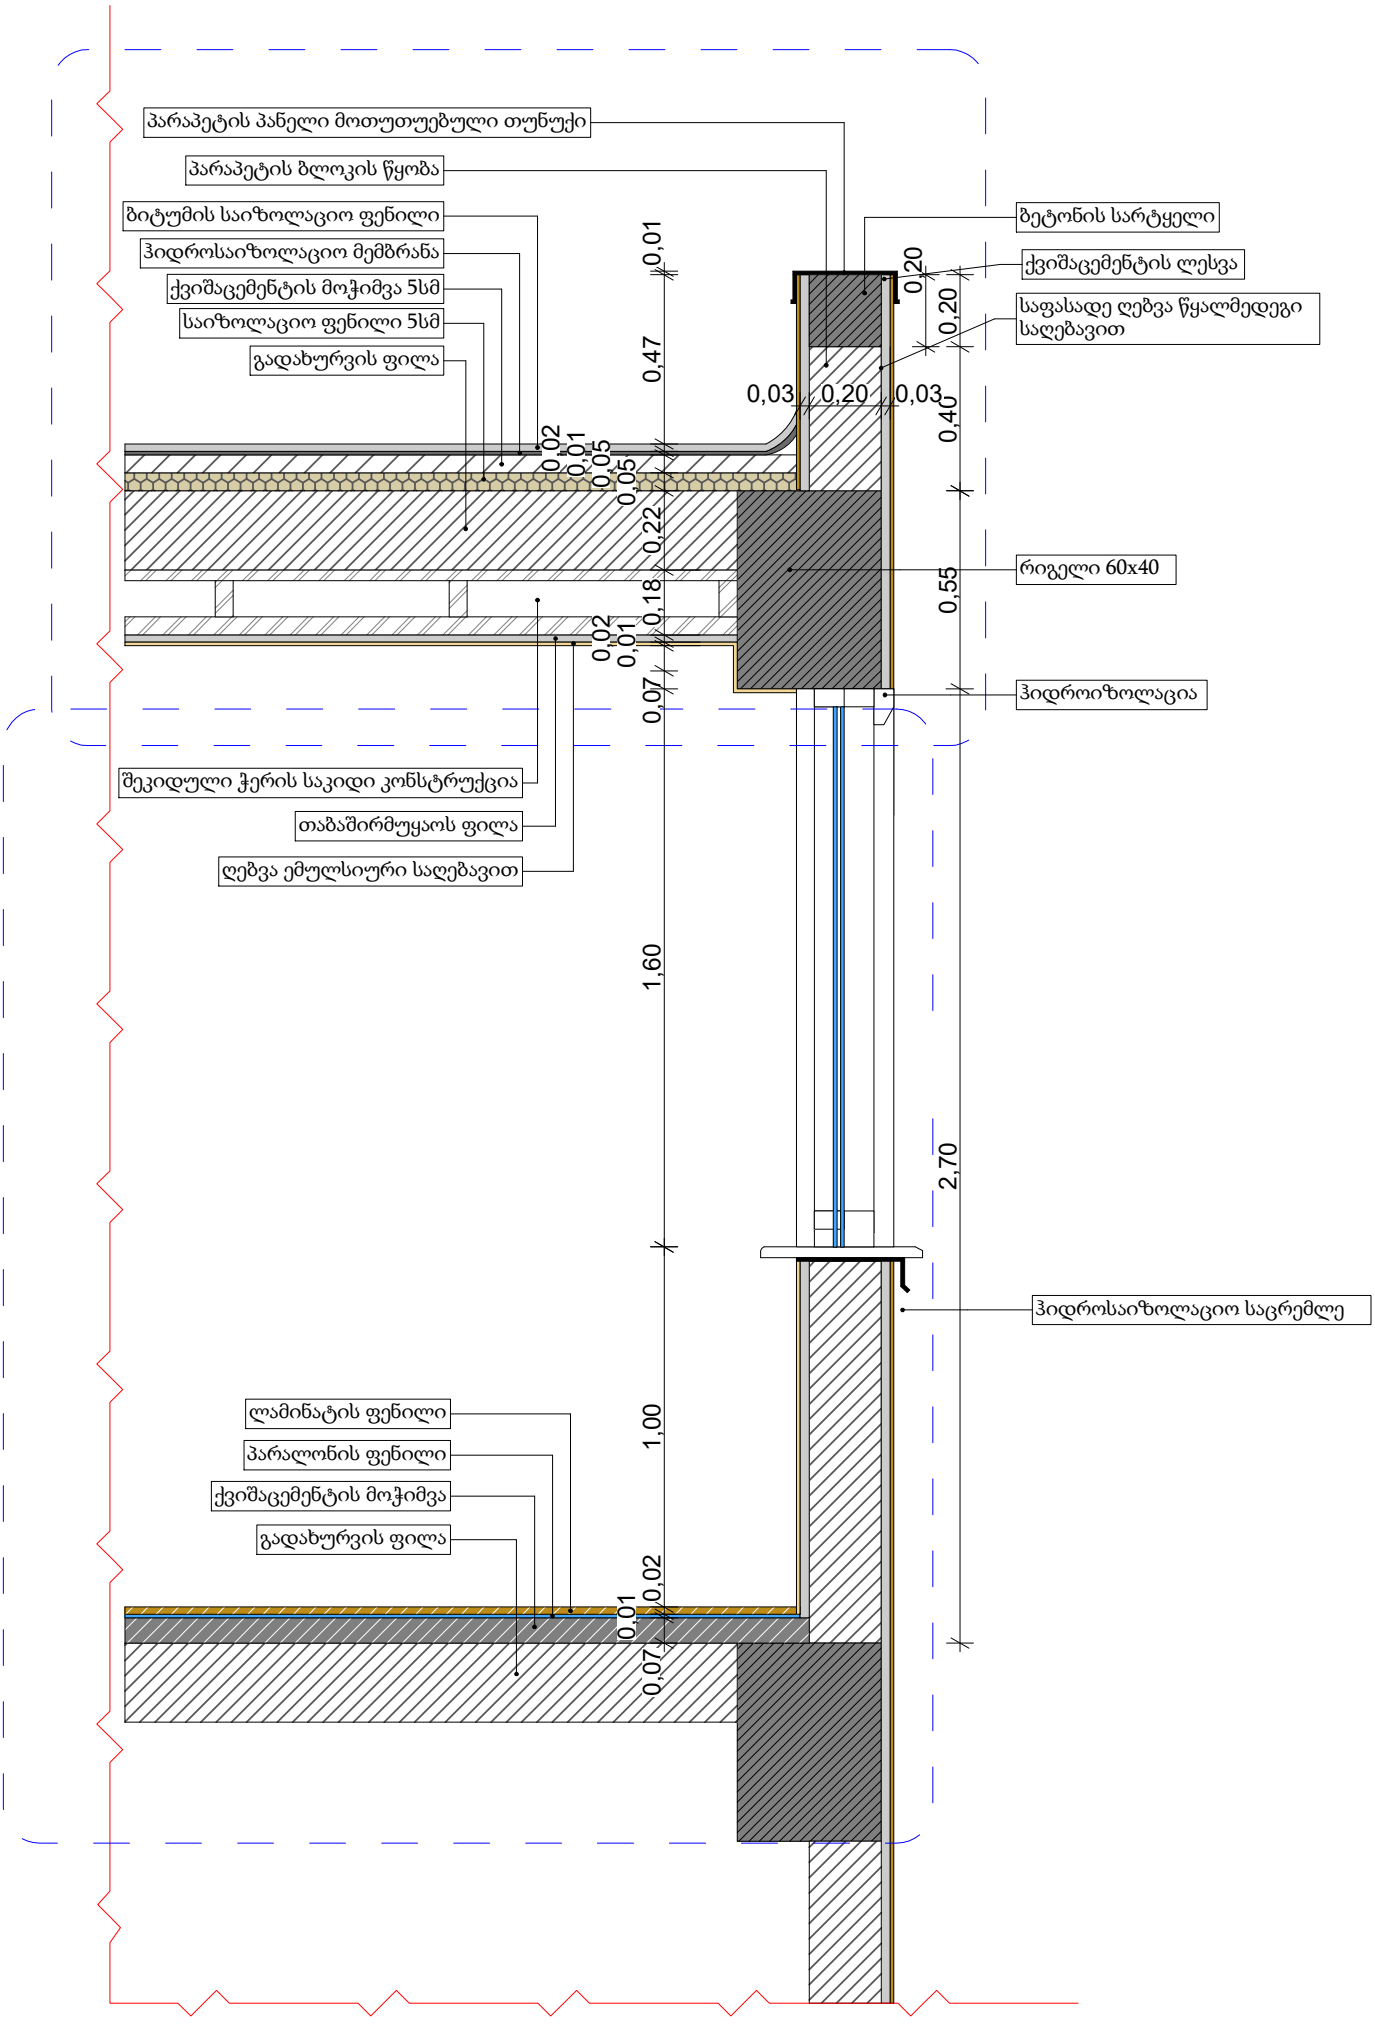
პარაპეტის პანელი მოთუთუებული თუნუქი
პარაპეტის ბლოკის წყობა
ბიტუმის საიზოლაციო ფენილი
ჰიდროსაიზოლაციო მემბრანა
ქვიშაცემენტის მოჭიმვა 5სმ
საიზოლაციო ფენილი 5სმ
გადახურვის ფილა
ბეტონის სარტყელი
ქვიშაცემენტის ღესვა
საფასადე ღებვა წყალმედეგი საღებავით
რიგელი 60x40
ჰიდროიზოლაცია
შეკიდული ჭერის საკიდი კონსტრუქცია
თაბაშირმუყაოს ფილა
ღებვა ემულსიური საღებავით
ჰიდროსაიზოლაციო საცრემლე
ლამინატის ფენილი
პარალონის ფენილი
ქვიშაცემენტის მოჭიმვა
გადახურვის ფილა
0,01
0,47
0,20
0,20
0,03
0,20
0,03
0,40
0,02
0,01
0,05
0,05
0,22
0,18
0,55
0,02
0,01
0,07
1,60
2,70
1,00
0,02
0,01
0,07

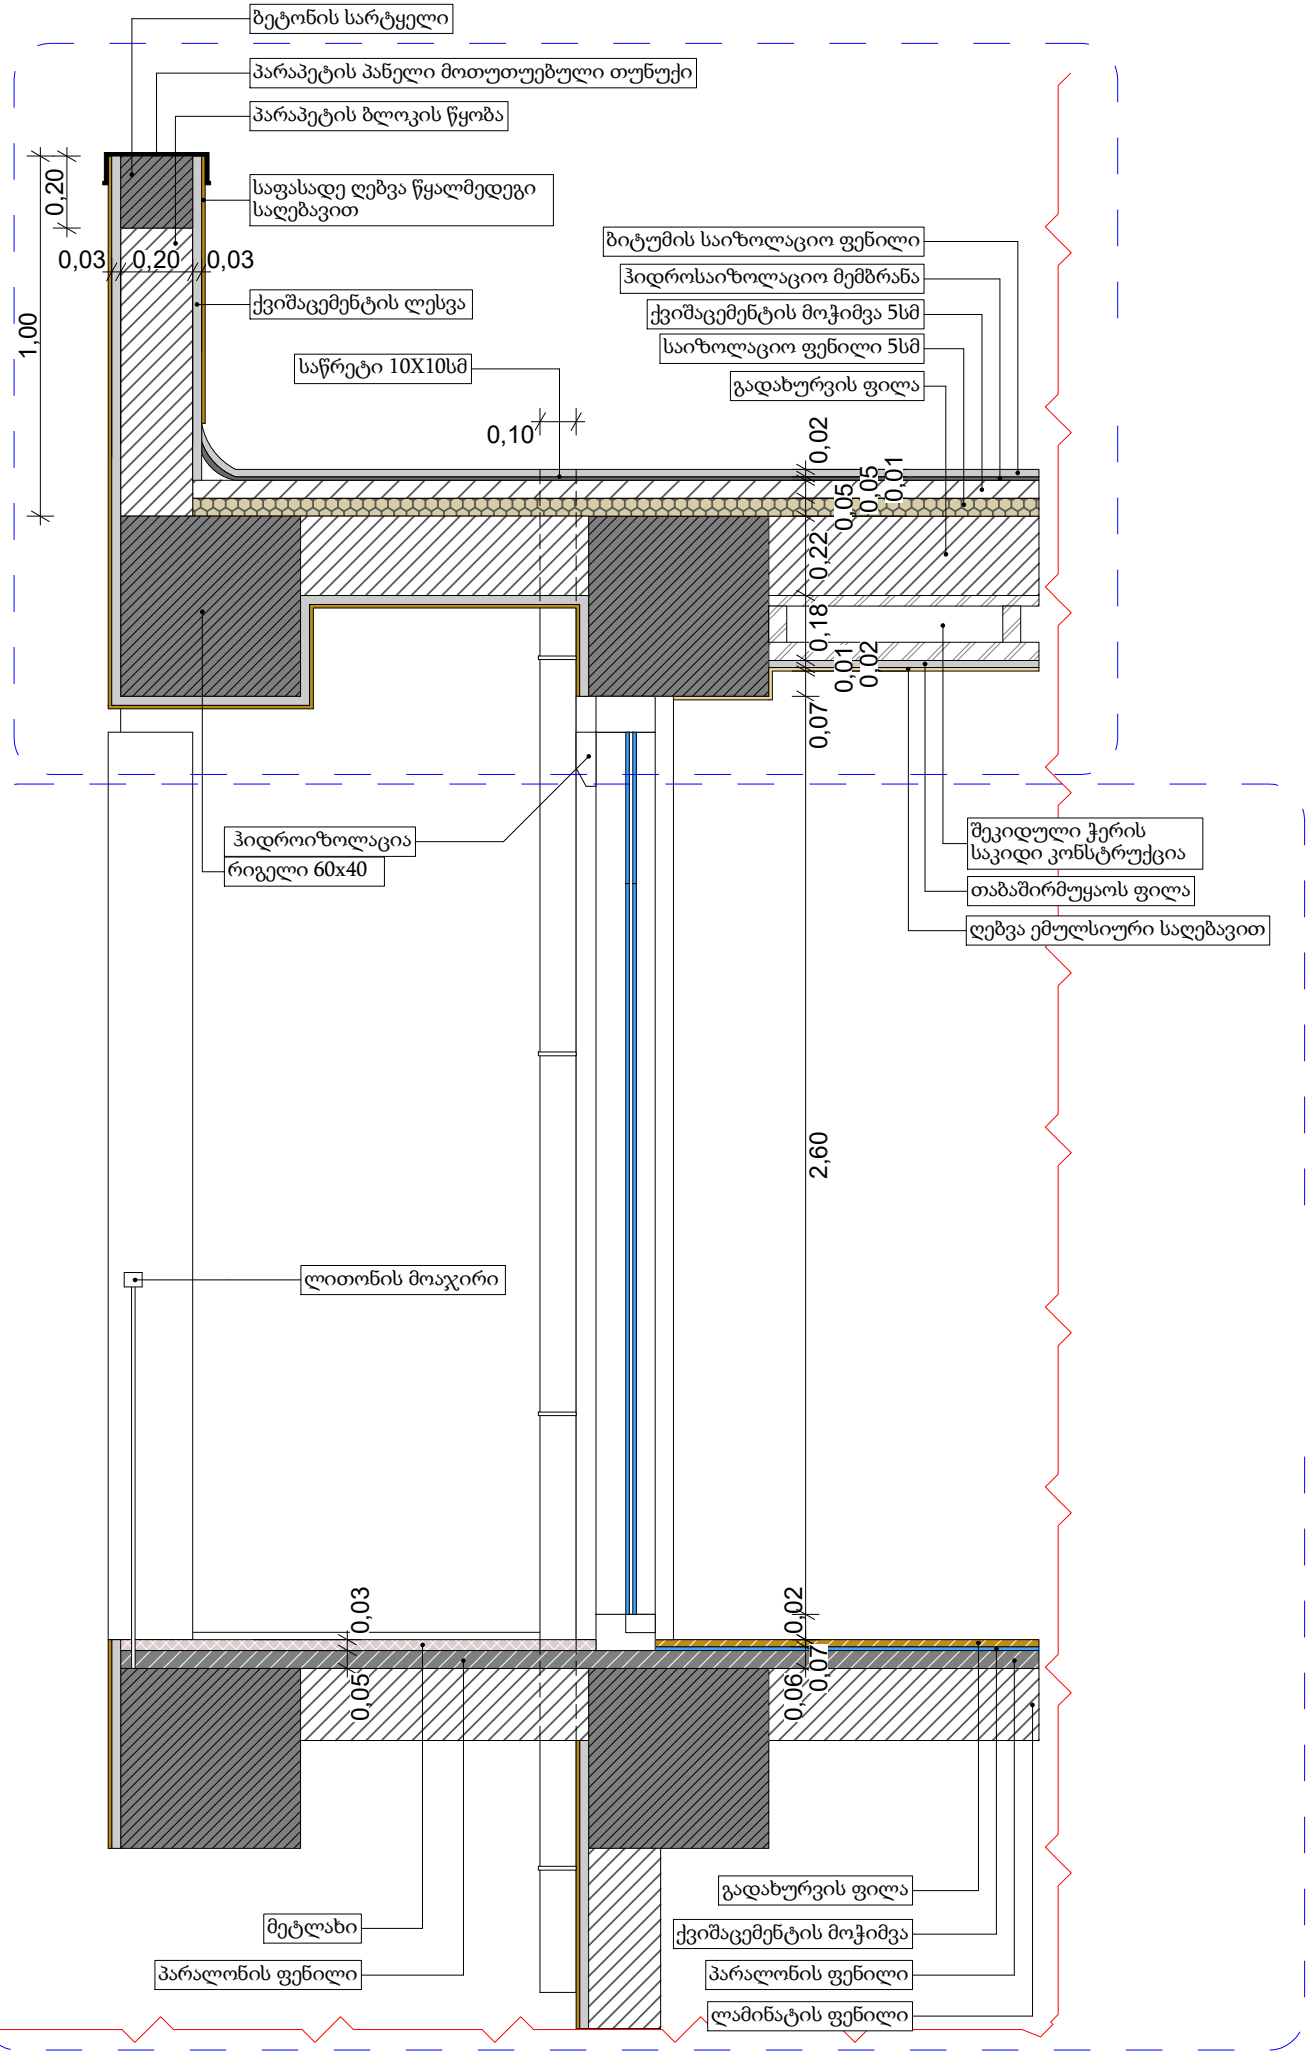
ბეტონის სარტყელი
პარაპეტის პანელი მოთუთუებული თუნუქი
პარაპეტის ბლოკის წყობა
საფასადე ღებვა წყალმედეგი საღებავით
ქვიშაცემენტის ლესვა
საწრეტი 10X10სმ
ბიტუმის საიზოლაციო ფენილი
ჰიდროსაიზოლაციო მემბრანა
ქვიშაცემენტის მოჭიმვა 5სმ
საიზოლაციო ფენილი 5სმ
გადახურვის ფილა
0,20
0,03
0,20
0,03
1,00
0,10
0,02
0,05
0,01
0,22
0,18
0,01
0,02
0,07
ჰიდროიზოლაცია
რიგელი 60x40
შეკიდული ჭერის საკიდი კონსტრუქცია
თაბაშირმუყაოს ფილა
ღებვა ემულსიური საღებავით
2,60
ლითონის მოაჯირი
0,03
0,05
0,02
0,06
0,07
მეტლახი
პარალონის ფენილი
გადახურვის ფილა
ქვიშაცემენტის მოჭიმვა
პარალონის ფენილი
ლამინატის ფენილი

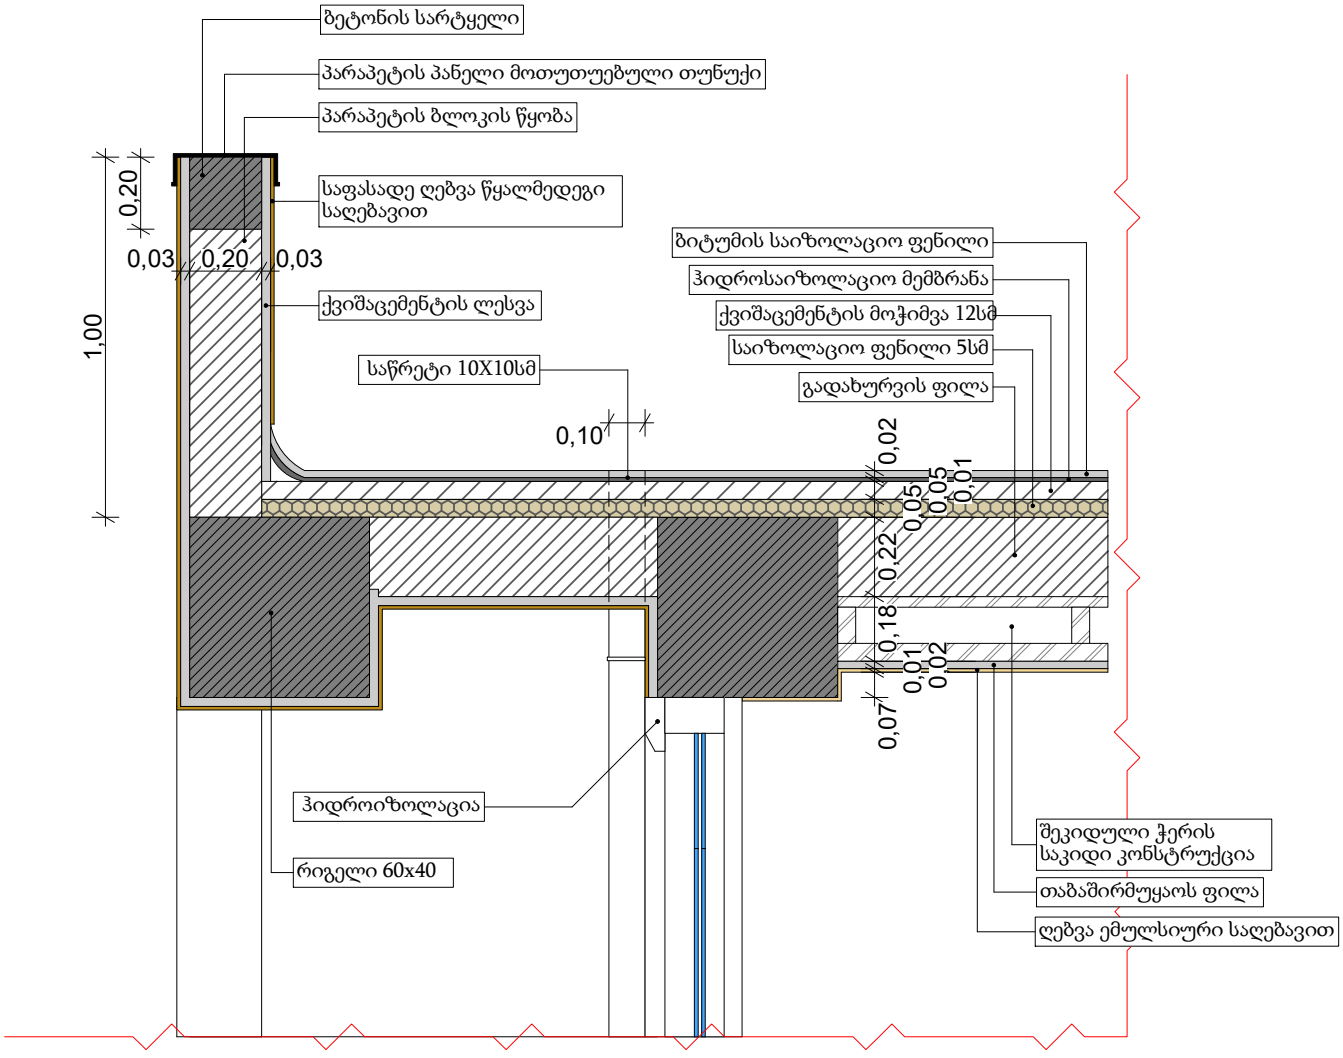
ბეტონის სარტყელი
პარაპეტის პანელი მოთუთუებული თუნუქი
პარაპეტის ბლოკის წყობა
საფასადე ღებვა წყალმედეგი საღებავით
ბიტუმის საიზოლაციო ფენილი
ჰიდროსაიზოლაციო მემბრანა
ქვიშაცემენტის მოჭიმვა 12სმ
საიზოლაციო ფენილი 5სმ
გადახურვის ფილა
ქვიშაცემენტის ლესვა
საწრეტი 10X10სმ
0,20
0,03
0,20
0,03
1,00
0,10
0,02
0,05
0,05
0,01
0,22
0,18
0,01
0,02
0,07
ჰიდროიზოლაცია
რიგელი 60x40
შეკიდული ჭერის საკიდი კონსტრუქცია
თაბაშირმუყაოს ფილა
ღებვა ემულსიური საღებავით

ჭრილი 2-2
დეტალი D-2

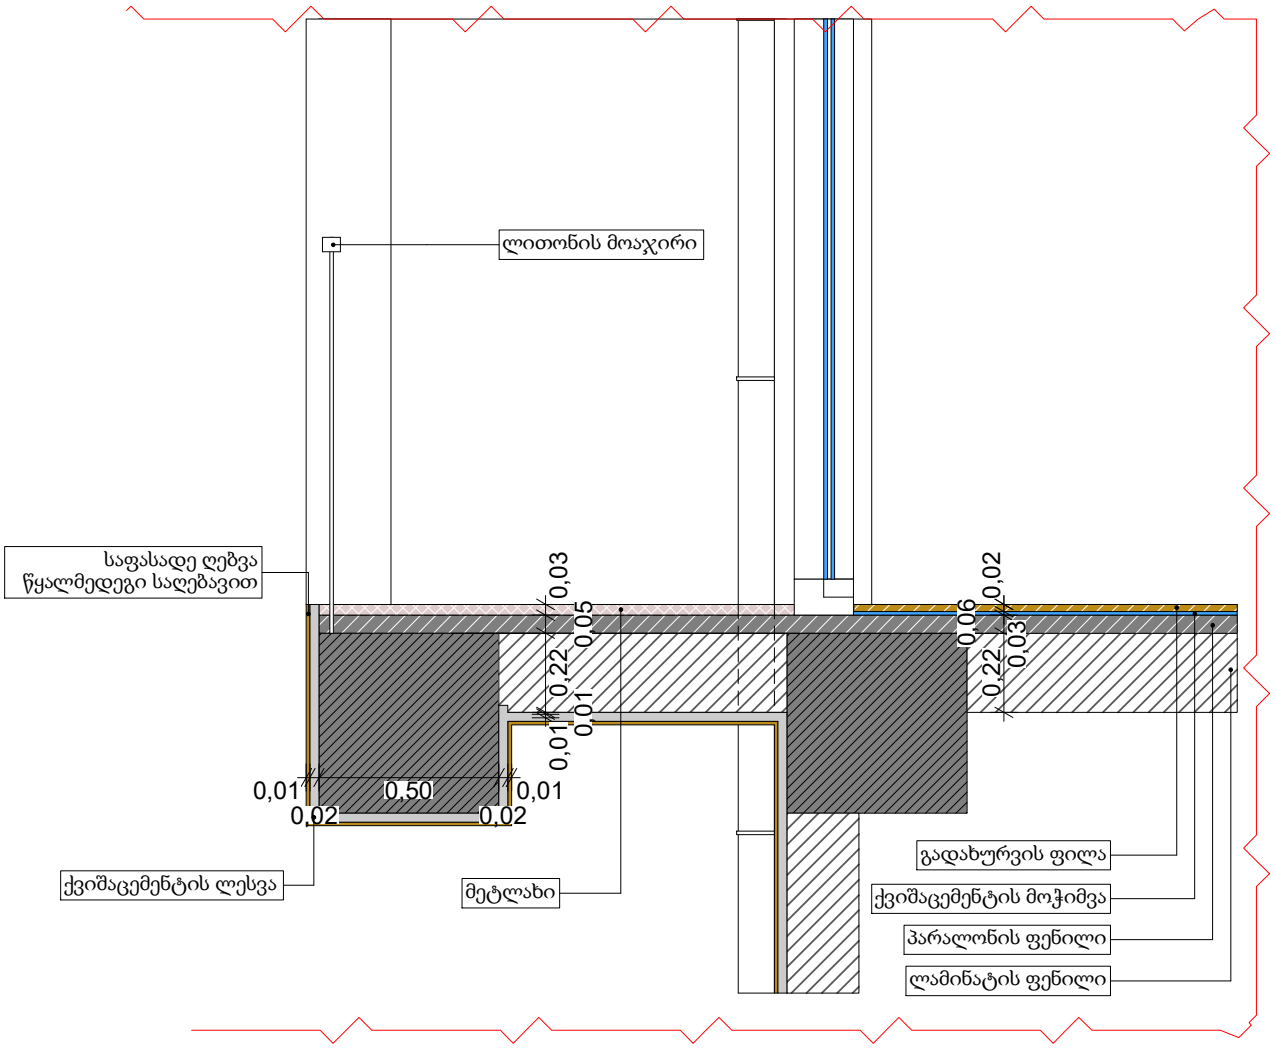

ჭრილი 3-3

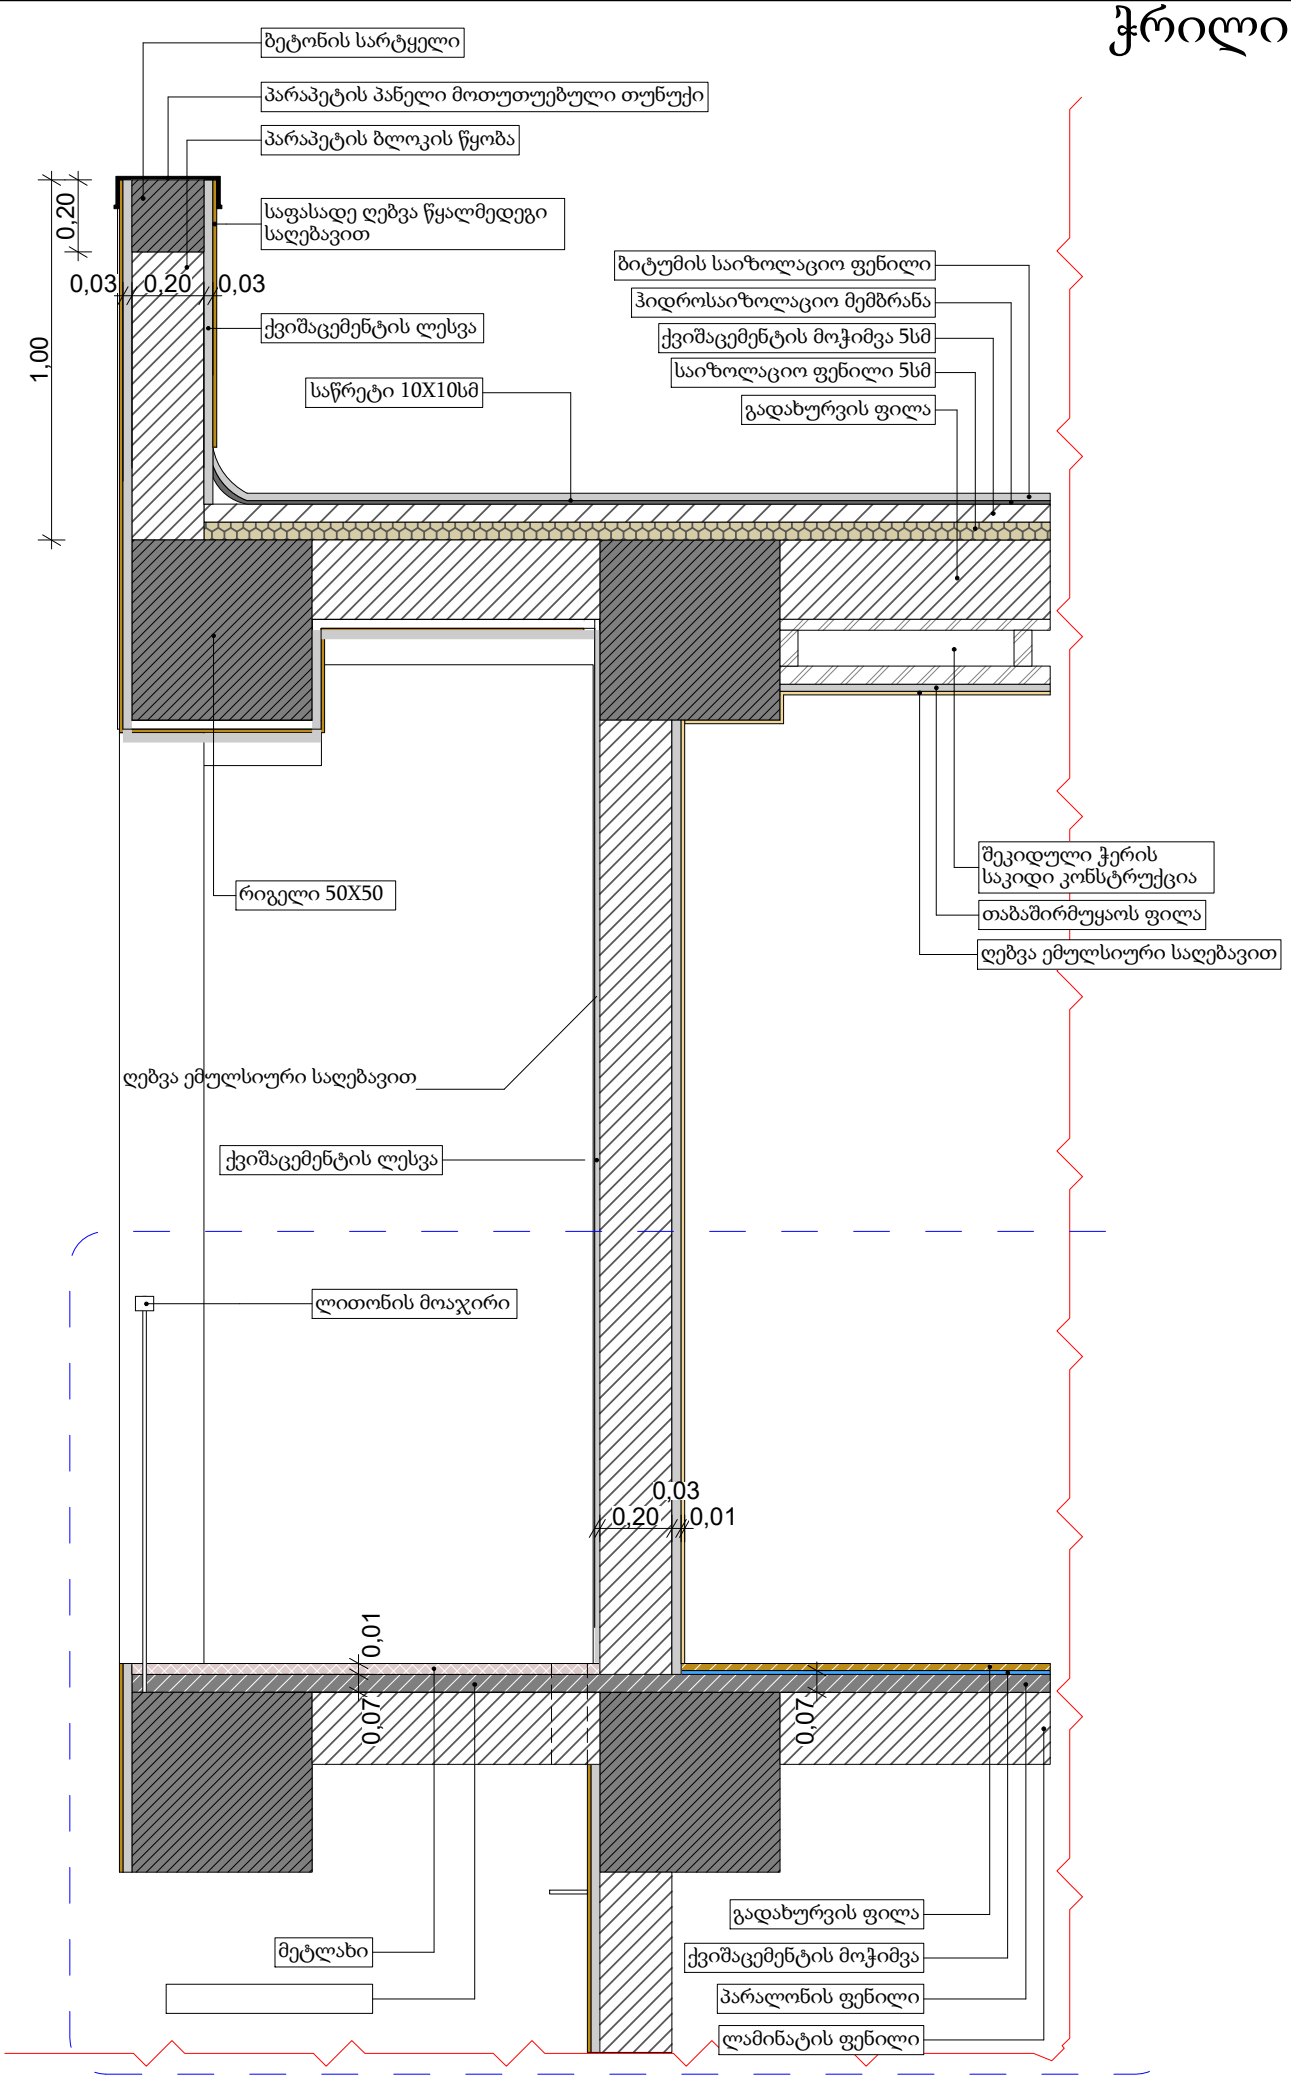
ბეტონის სარტყელი
პარაპეტის პანელი მოთუთუებული თუნუქი
პარაპეტის ბლოკის წყობა
საფასადე ღებვა წყალმედეგი საღებავით
0,20
0,03
0,20
0,03
1,00
ქვიშაცემენტის ლესვა
საწრეტი 10X10სმ
ბიტუმის საიზოლაციო ფენილი
ჰიდროსაიზოლაციო მემბრანა
ქვიშაცემენტის მოჭიმვა 5სმ
საიზოლაციო ფენილი 5სმ
გადახურვის ფილა
რიგელი 50X50
შეკიდული ჭერის საკიდი კონსტრუქცია
თაბაშირმუყაოს ფილა
ღებვა ემულსიური საღებავით
ღებვა ემულსიური საღებავით
ქვიშაცემენტის ლესვა
ლითონის მოაჯირი
0,03
0,20
0,01
0,01
0,07
0,07
მეტლახი
გადახურვის ფილა
ქვიშაცემენტის მოჭიმვა
პარალონის ფენილი
ლამინატის ფენილი

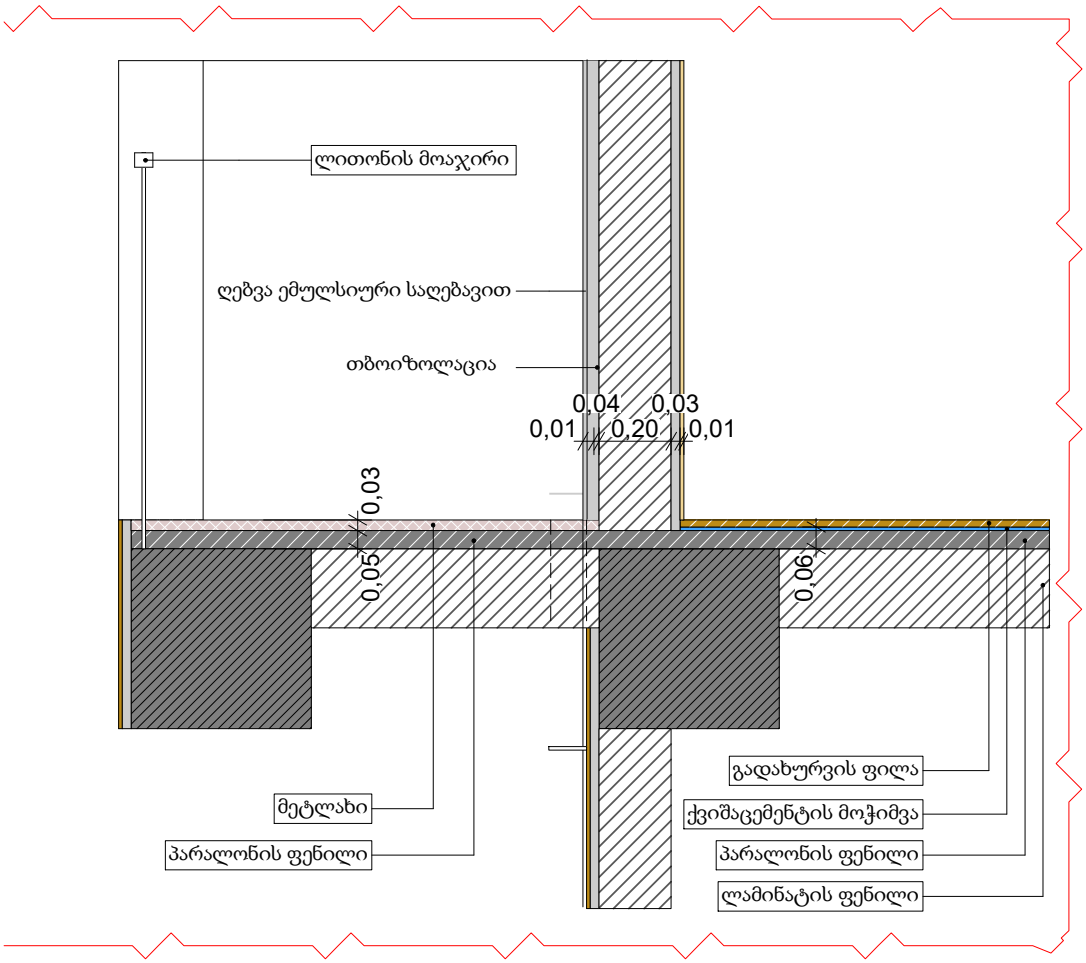
ლითონის მოაჯირი
ღებვა ემულსიური საღებავით
თბოიზოლაცია
0,04
0,03
0,01
0,20
0,01
0,03
0,05
0,06
მეტლახი
პარალონის ფენილი
გადახურვის ფილა
ქვიშაცემენტის მოჭიმვა
პარალონის ფენილი
ლამინატის ფენილი