
ჭრილი 1-1

ფ №

არქიტექტურული პროექტი

გეგმარებითი ნაწილი

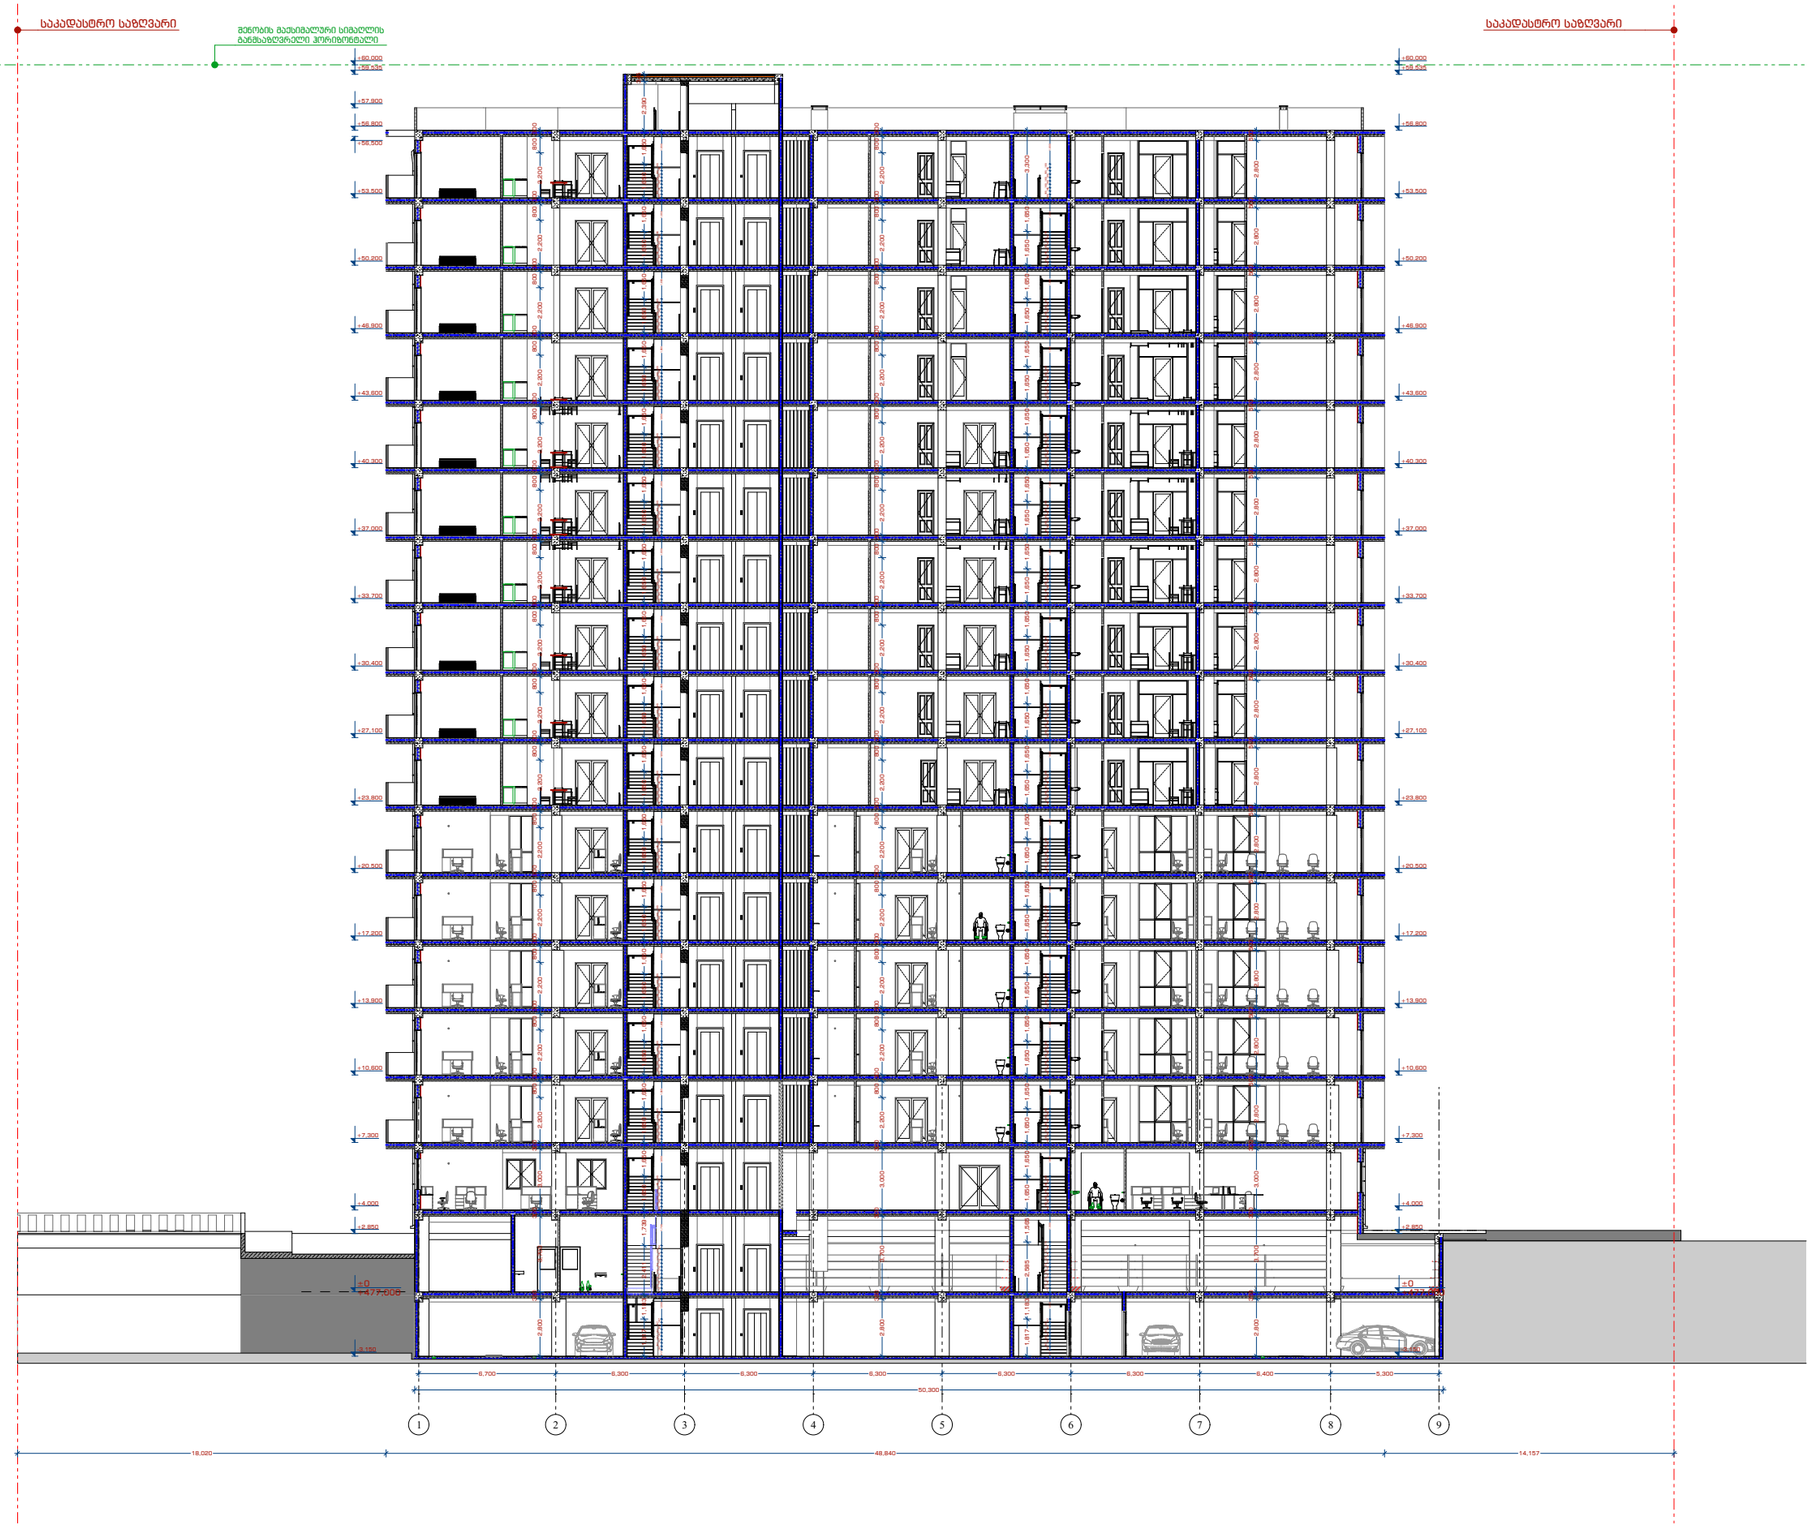

მრავალბინიანი საცხოვრებელი სახლი

- გაჟღივრებული ბეტონის კედელი
- ბეტონის ბლოკის წყობა (300 მმ.)
- ბეტონის ბლოკის წყობა (200 მმ.)
- ბეტონის ბლოკის წყობა (100 მმ.)
- გაჟღივრებული ბეტონის კოლონა
- ±0 ნიშნული
- 512,00 აბსოლიტური ნიშნული
- ა/დ ღერძის ხაზი

დირექტორი	ლ. ჯაფარიძე	
არ. ავტორი	ფ. ჯანდიერი	
შემსრულა	თ. კიკოური	

ფურც.	ფურც.	ფორმატი	მასშტაბი	თარიღი
		A3	1:300	27.05.15

სტადია

პროექტის შეთანხმება მშენებლობის ნებართვა

შპს არქიბრამ


GEORGIA ARCHIGRAM 405983203

ჭრილი 2-2

ფ №

არქიტექტურული პროექტი

გეგმარებითი ნაწილი

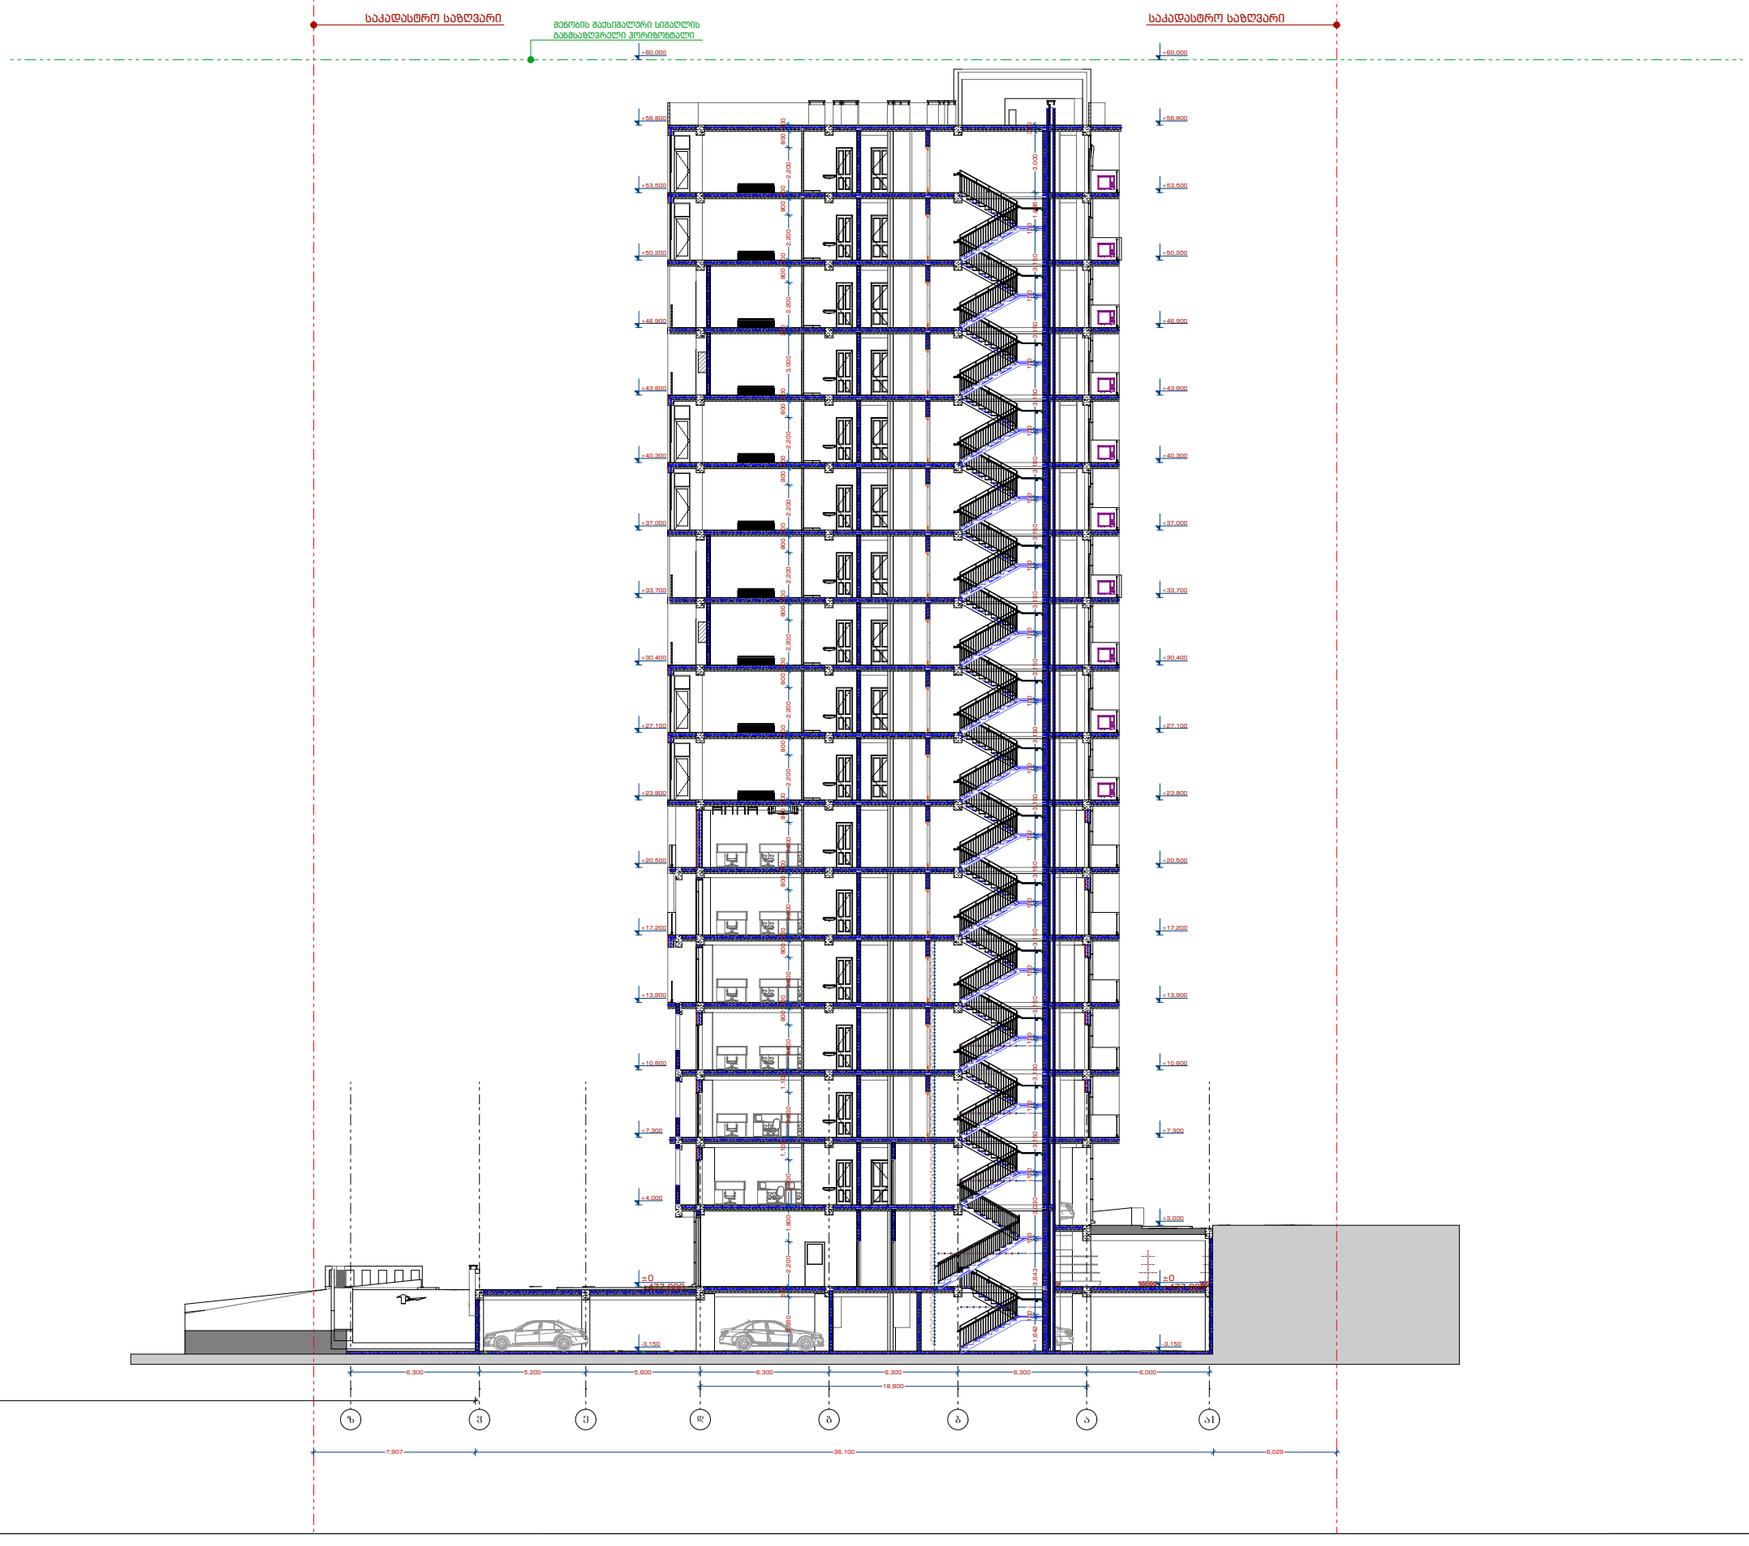

მრავალბინიანი საცხოვრებელი სახლი

- გაჟღივრებული ბეტონის კედელი
- ბეტონის ბლოკის წყობა (300 მმ.)
- ბეტონის ბლოკის წყობა (200 მმ.)
- ბეტონის ბლოკის წყობა (100 მმ.)
- გაჟღივრებული ბეტონის კოლონა
- ±0 ნიშნული
- 512,00 აბსოლიტური ნიშნული
- ა/დ ღერძის ხაზი

დირექტორი	ლ. ჯაფარიძე			
პრ. ავტორი	ფ. ბერიძე			
შემსრულებელი	თ.კილერიანი			
ფურც.	ფურც.	ფორმატი	მასშტაბი	თარიღი
		A3	1:300	27.06.18

სტადია

პროექტის შეთანხმება მშენებლობის ნებართვა


შპს არქიბრამ

ARCHIGRAM
GEORGIA 400993120

არქიტექტურული პროექტი


გეგმარებითი ნაწილი

გრუნტის ხაზიდან ამოწეული პირველი სართულის ჯამური ფართობი: 185.6+50.9+46.4+46.7=329.6 მ²

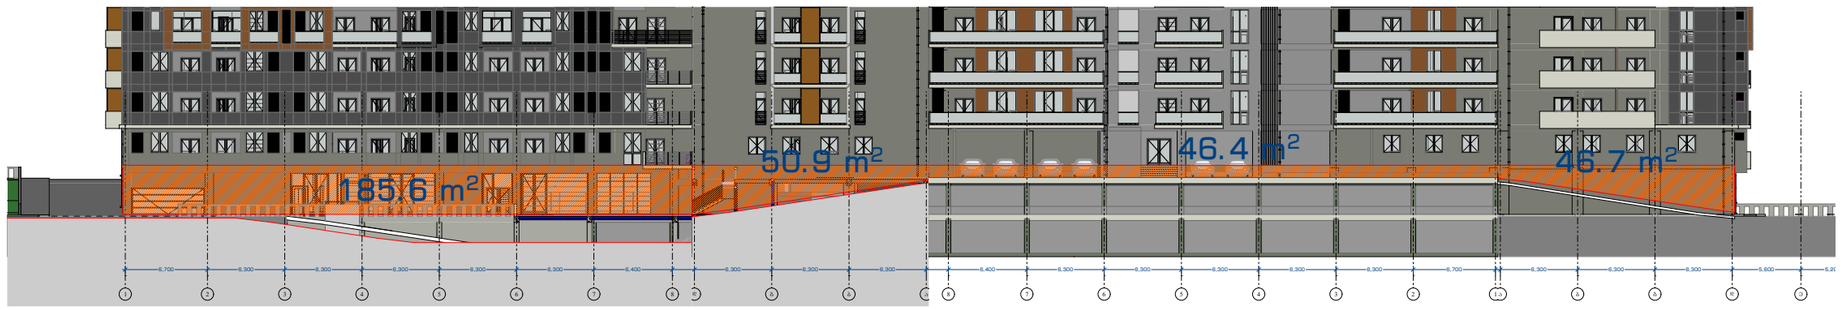

±0.000 ნიშნულზე მდებარე სართულის პერიმეტრი: 150.8

$$\frac{S_{\text{ჯამური}}}{P_{\pm 0.000}} = \frac{329.6}{150.8} = 2.2$$

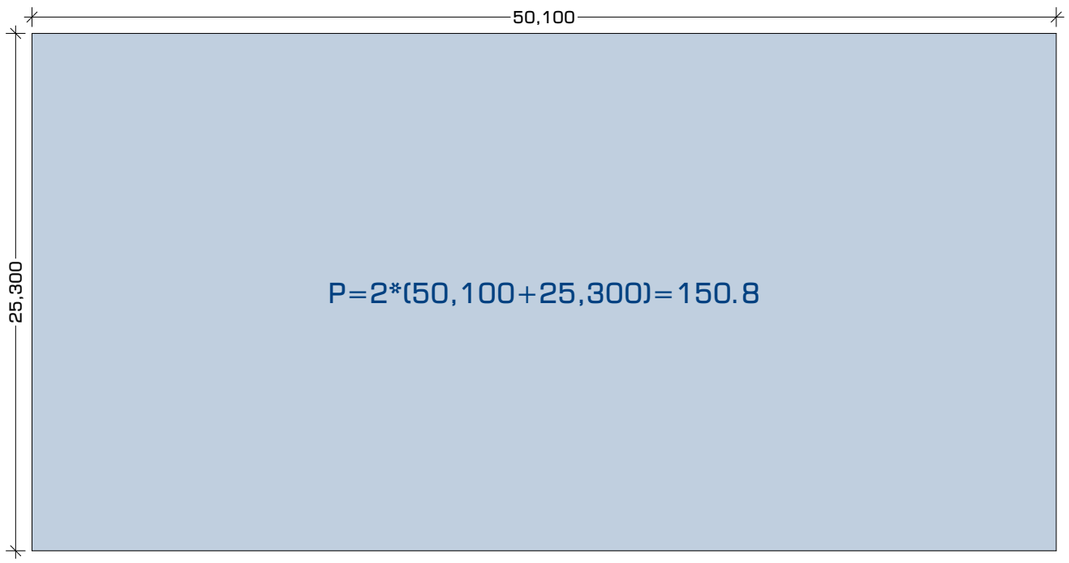

მოცემული გაანგარიშებებიდან გამომდინარე ±0.000 ნიშნულზე მდებარე სართული არის მიწისპირა და სრულად იანგარიშება კ-2 კოეფიციენტში.

მრავალბინიანი საცხოვრებელი სახლი

- გაჟღივრებული ბეტონის კედელი
- ბეტონის ბლოკის წყობა (300 მმ.)
- ბეტონის ბლოკის წყობა (200 მმ.)
- ბეტონის ბლოკის წყობა (100 მმ.)
- გაჟღივრებული ბეტონის კოლონა
- ±0 ნიშნული
  512,00 აბსოლიტური ნიშნული
- ა/დ ღერძის ხაზი

დირექტორი	ა. ფუტკარაძე		
პრ. ავტორი	დ. ბერიშვილი		
შემსრულებელი	თ.კაკულია		
ფურც.:	ფურც.:	ფორმატი	მასშტაბი
		A3	

სტადია | ფურცელი | ფურცლები
პ | 2

პროექტის ელექტრონული მშენებლობის ნაწილობრივ

შპს არქიბრამ