მიწის ნაკვეთის ტოპოგრაფიული ასომვითი ნახაზი




4624500


480800


გზა
ფილა
3ქ
2ქს
მშენებარე
2ქ
N

შენიშვნა: ტოპოგრაფიულ ნახაზზე ჩაფოვანი ნაგებობები დატანილია რეგისტრირებული მონაცემებიდან

პირობითი აღნიშვნები	შენიშვნა: მიწის სამუშაოები შეათანხმეთ შესაბამის კომუნიკაციის წარმომადგენლებთან			პროექცია UTM 38N საკოორდინატო სისტემა WGS 84	ი/მ „ზვიადი წიკლაური„ ს/ნ 01027016042 თბილისი, აწყურის ქუჩა №30 მობ: +995 514-44-11-41 zviadiw@gmail.com
მიწისქვეშა კომუნიკაციები	ნაკვეთის საზღვარი	ბუჩქი	ცოცხალი ღობე	ღობე	
კანალიზაცია	შენობა	გაზონი	ხეების რიგი	ბორდიური	აზომა — ზ. წიკლაური
დენის კაბელი	არკა	სამეთვალყურეო ჭები	ტრანსფორმატორი	ბეტონი	ტოპ. უზრუნველყოფა — ზ. წიკლაური
გაზის მილი	ფარდული	ძეგლი	რადიო ან ტელე ანძა	კედელი	
წყლის მილი	კიბე	შადრევანი	ლამპიონები	საყრდენი კედელი	დამკვეთი
კავშირგაბმულობა	ფოთლოვანი ხე	ონკანი	ელექტრო ბოძი	ბილიკი	მისამართი — ქალაქი თბილისი, ქუჩა ჭიაურელის №15
	წიწვოვანი ხე	წყარო ან ჭა	რკინიგზა	გზის კონტური	ს/კ. 01.13.01.020.228
	ხეხილის ხე	ბენზინგასამართი სადგური	იზოჰიფსი	ფლატე	მაშტაბი 1:500 — 22.09.2020
	პალმა	მაღალი ძაბვის გადამცემი	მთავარი იზოჰიფსი	წყლის კონტური	

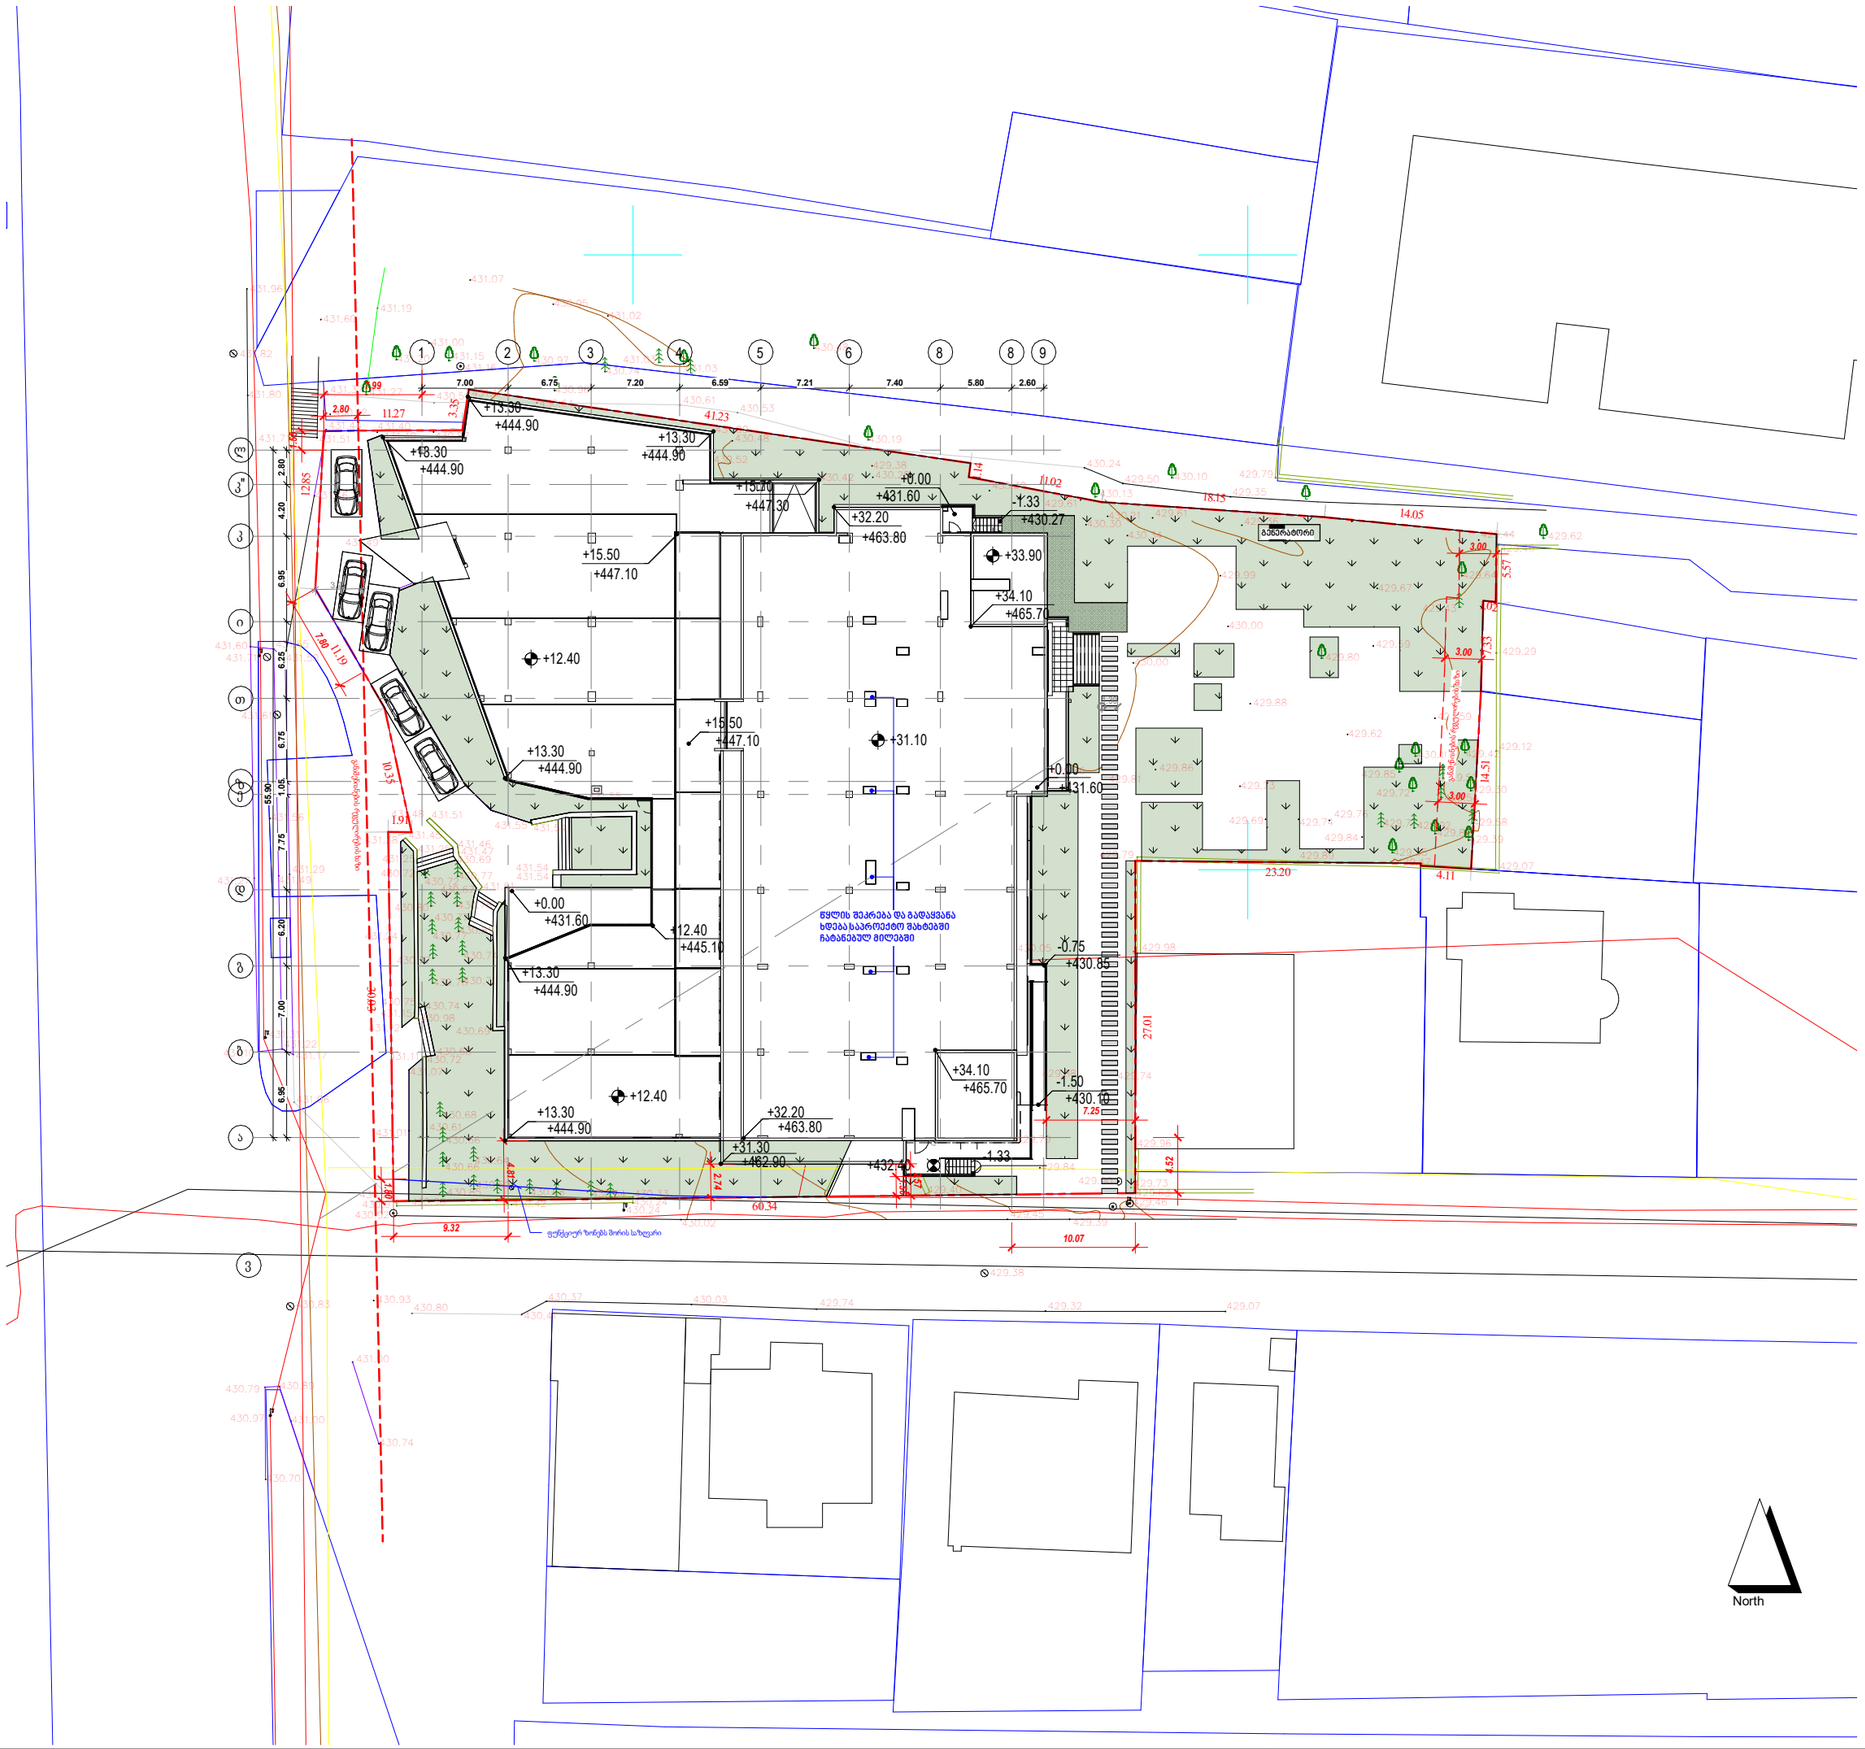

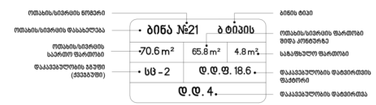

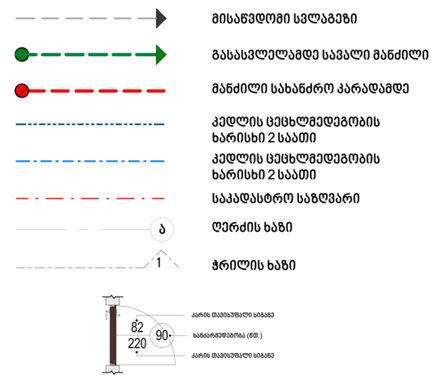

David Vashakidze Architects
მისამართი : ქ. თბილისი, სანაპიროს №8
ტელ: +995 (32) 230 98 99
E-mail : Dvastudio1@gmail.com
FB: FB.COM/DVASTUDIO

პროექტის ნომერი	2018_02
თარიღი	27/09/2021
მთ. არქიტექტორი	დავით ვაშაკიძე
არქიტექტორი	დავით ღაშხი
არქიტექტორი	ეკატერინე თევდორაშვილი

პროექტის დასახელება:

მრავალფუნქციური კომპლექსი

მისამართი:

ქალაქი თბილისი, დავით აღმაშენებლის ხეივანი, N 51

ს/კ : 01.13.01.020.228

გენგეგმა

ტექნიკურ ეკონომიკური მაჩვენებლები:

საერთო	
საცხოვრებელი	
კომერციული	
საოფისე	
საზაფხულო	
ლიფტის/კიბის უჯრ. ფართობი	
პარკინგის	
დამხმარე	

A100

მასშტაბი 1:500



David Vashakidze Architects

მისამართი : ქ. თბილისი, სანაპიროს №8
ტელ: +995 (32) 230 98 99
E-mail : Dvastudio1@gmail.com
FB: FB.COM/DVASTUDIO

პროექტის ნომერი	2018_02
თარიღი	27/09/2021
მთ. არქიტექტორი	დავით ვაშაკიძე
არქიტექტორი	დავით ღაბხი
არქიტექტორი	ეკატერინე თევდორაშვილი

პროექტის დასახელება:

მრავალფუნქციური კომპლექსი

მისამართი:
ქალაქი თბილისი, დავით აღმაშენებლის ხეივანი, N 51
ს/ კ : 01.13.01.020.228

გენგეგმა სახანძრო ავტომობილების მისადგომი გზით

ტექნიკურ ეკონომიკური მაჩვენებლები:

საერთო	
საცხოვრებელი	
კომერციული	
საოფისე	
საზაფხულო	
ლიფტის/კიბის უჯრ. ფართობი	
პარკინგის	
დამხმარე	

A411

მასშტაბი	1:500