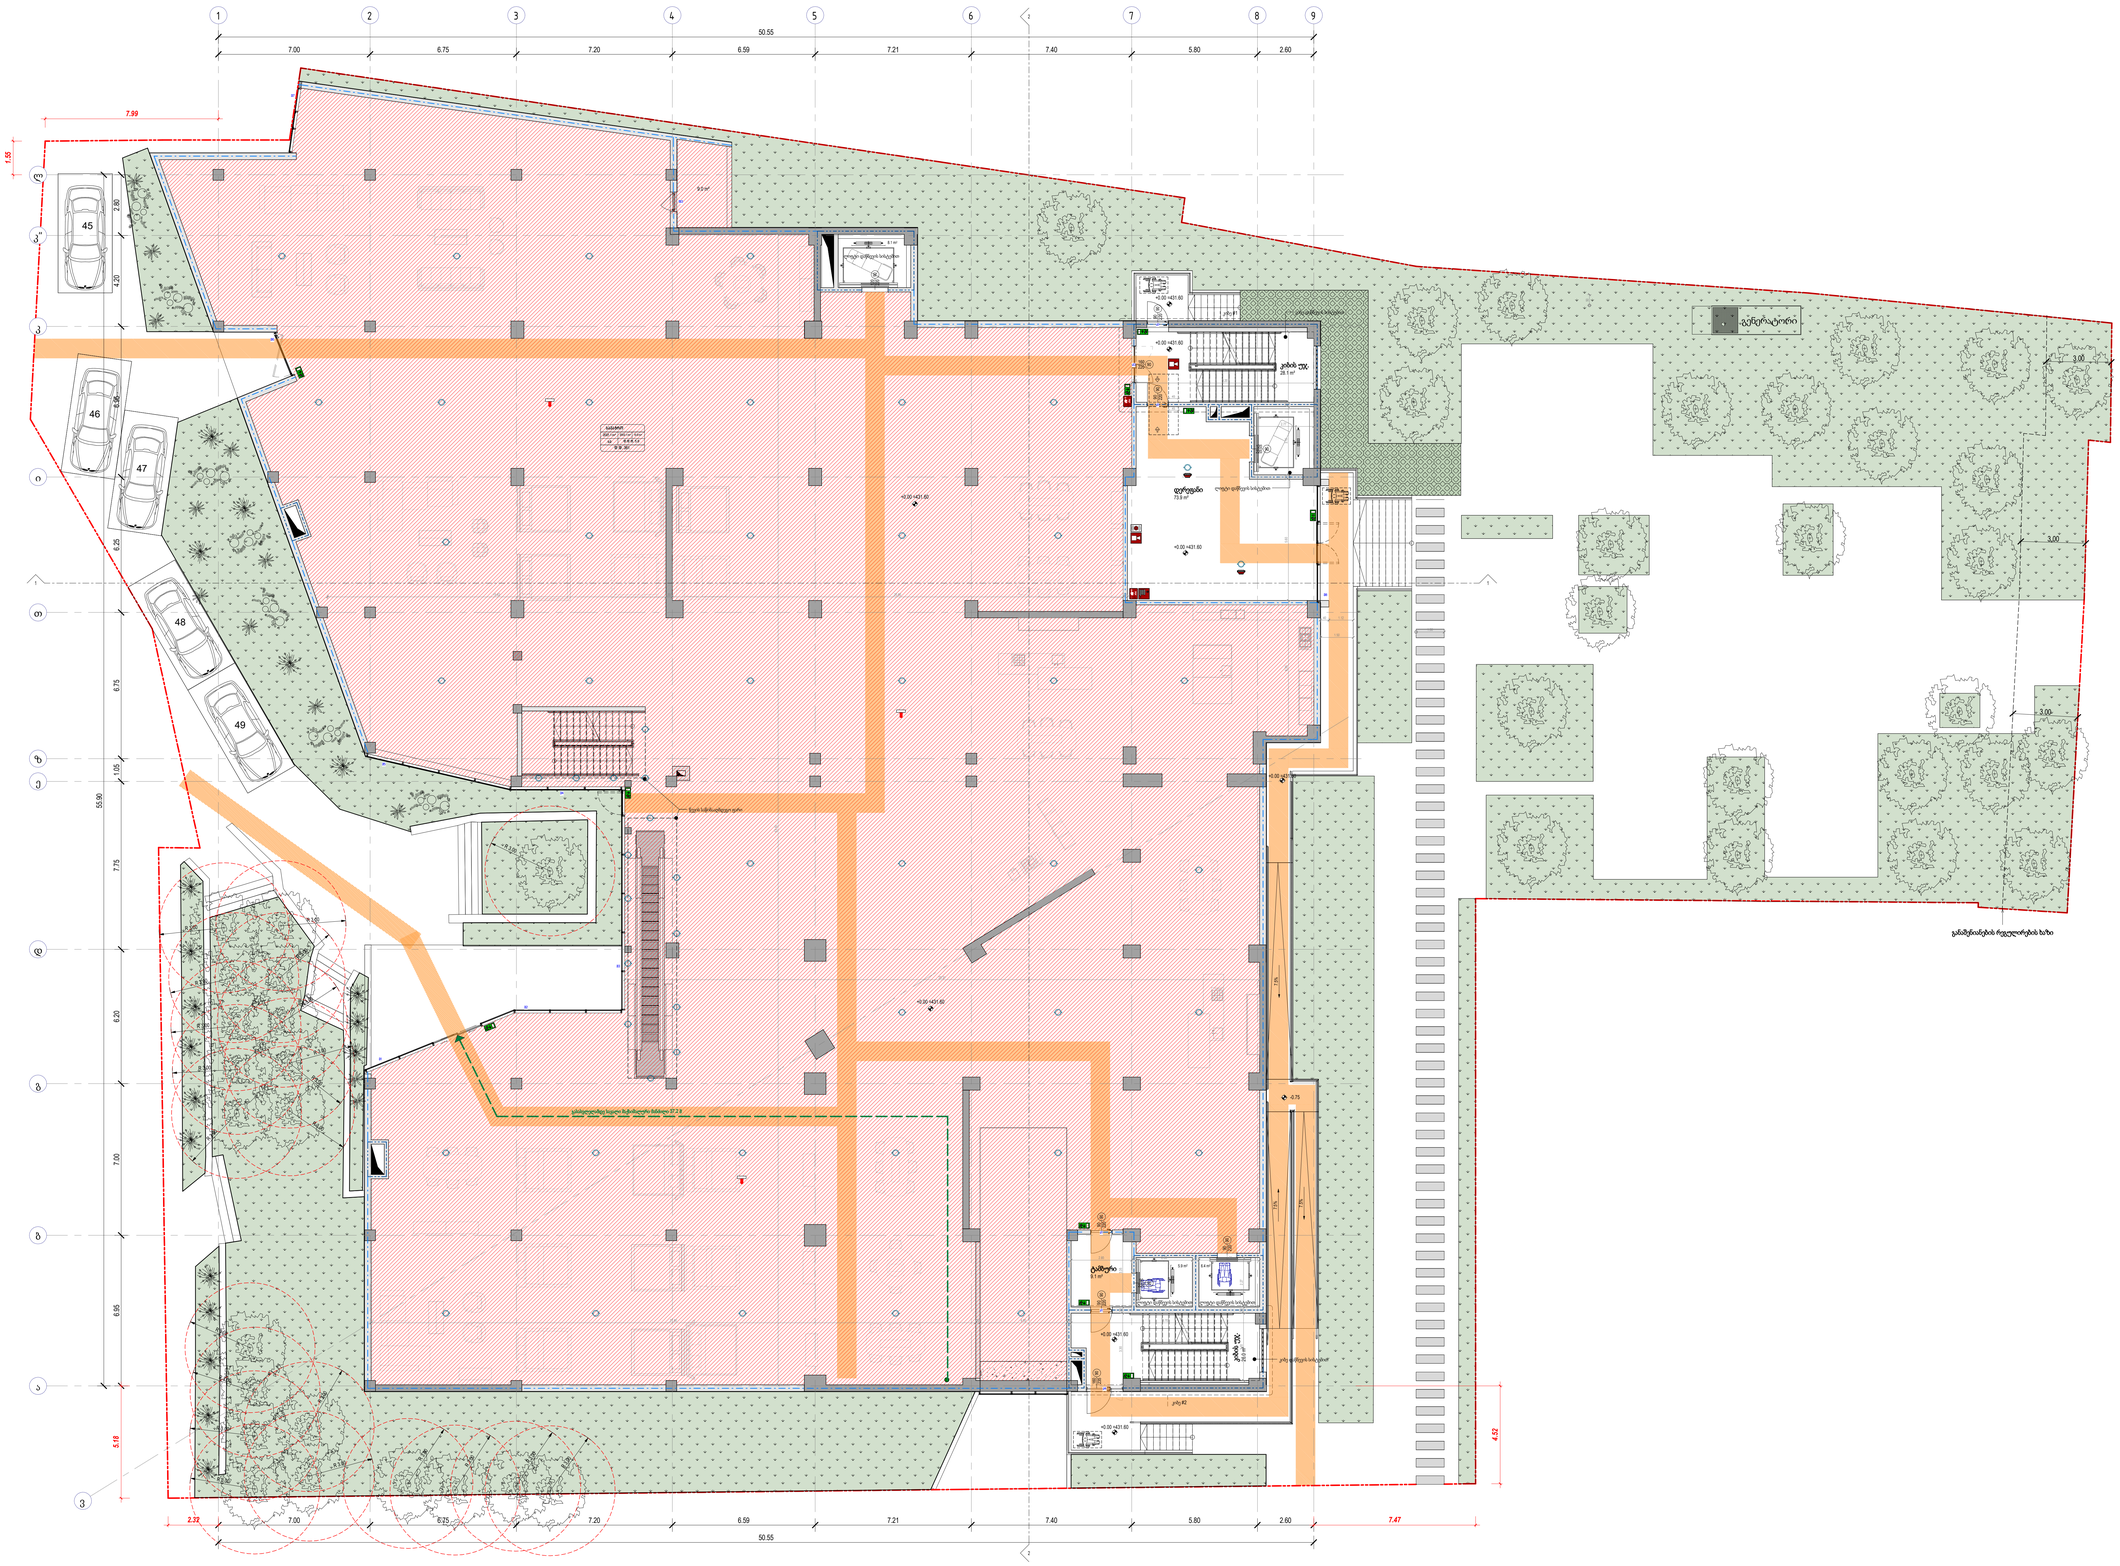
1
2
3
4
5
6
7
8
9
50.55
7.00
6.75
7.20
6.59
7.21
7.40
5.80
2.60
7.99
1.55
45
46
47
48
49
2.80
4.20
6.95
6.25
6.75
1.05
55.90
7.75
6.20
7.00
6.95
5.18
9.0 m²
0.1 m²
+0.00 =431.60
-0.75
-0.30
სველი წერტილების სანტექნიკა
ლიფტი
ლიფტის მანქანა
28.1 m²
დერეფანი
73.8 m²
სველი წერტილების სანტექნიკა
სველი წერტილების სანტექნიკა
სველი წერტილების სანტექნიკა